


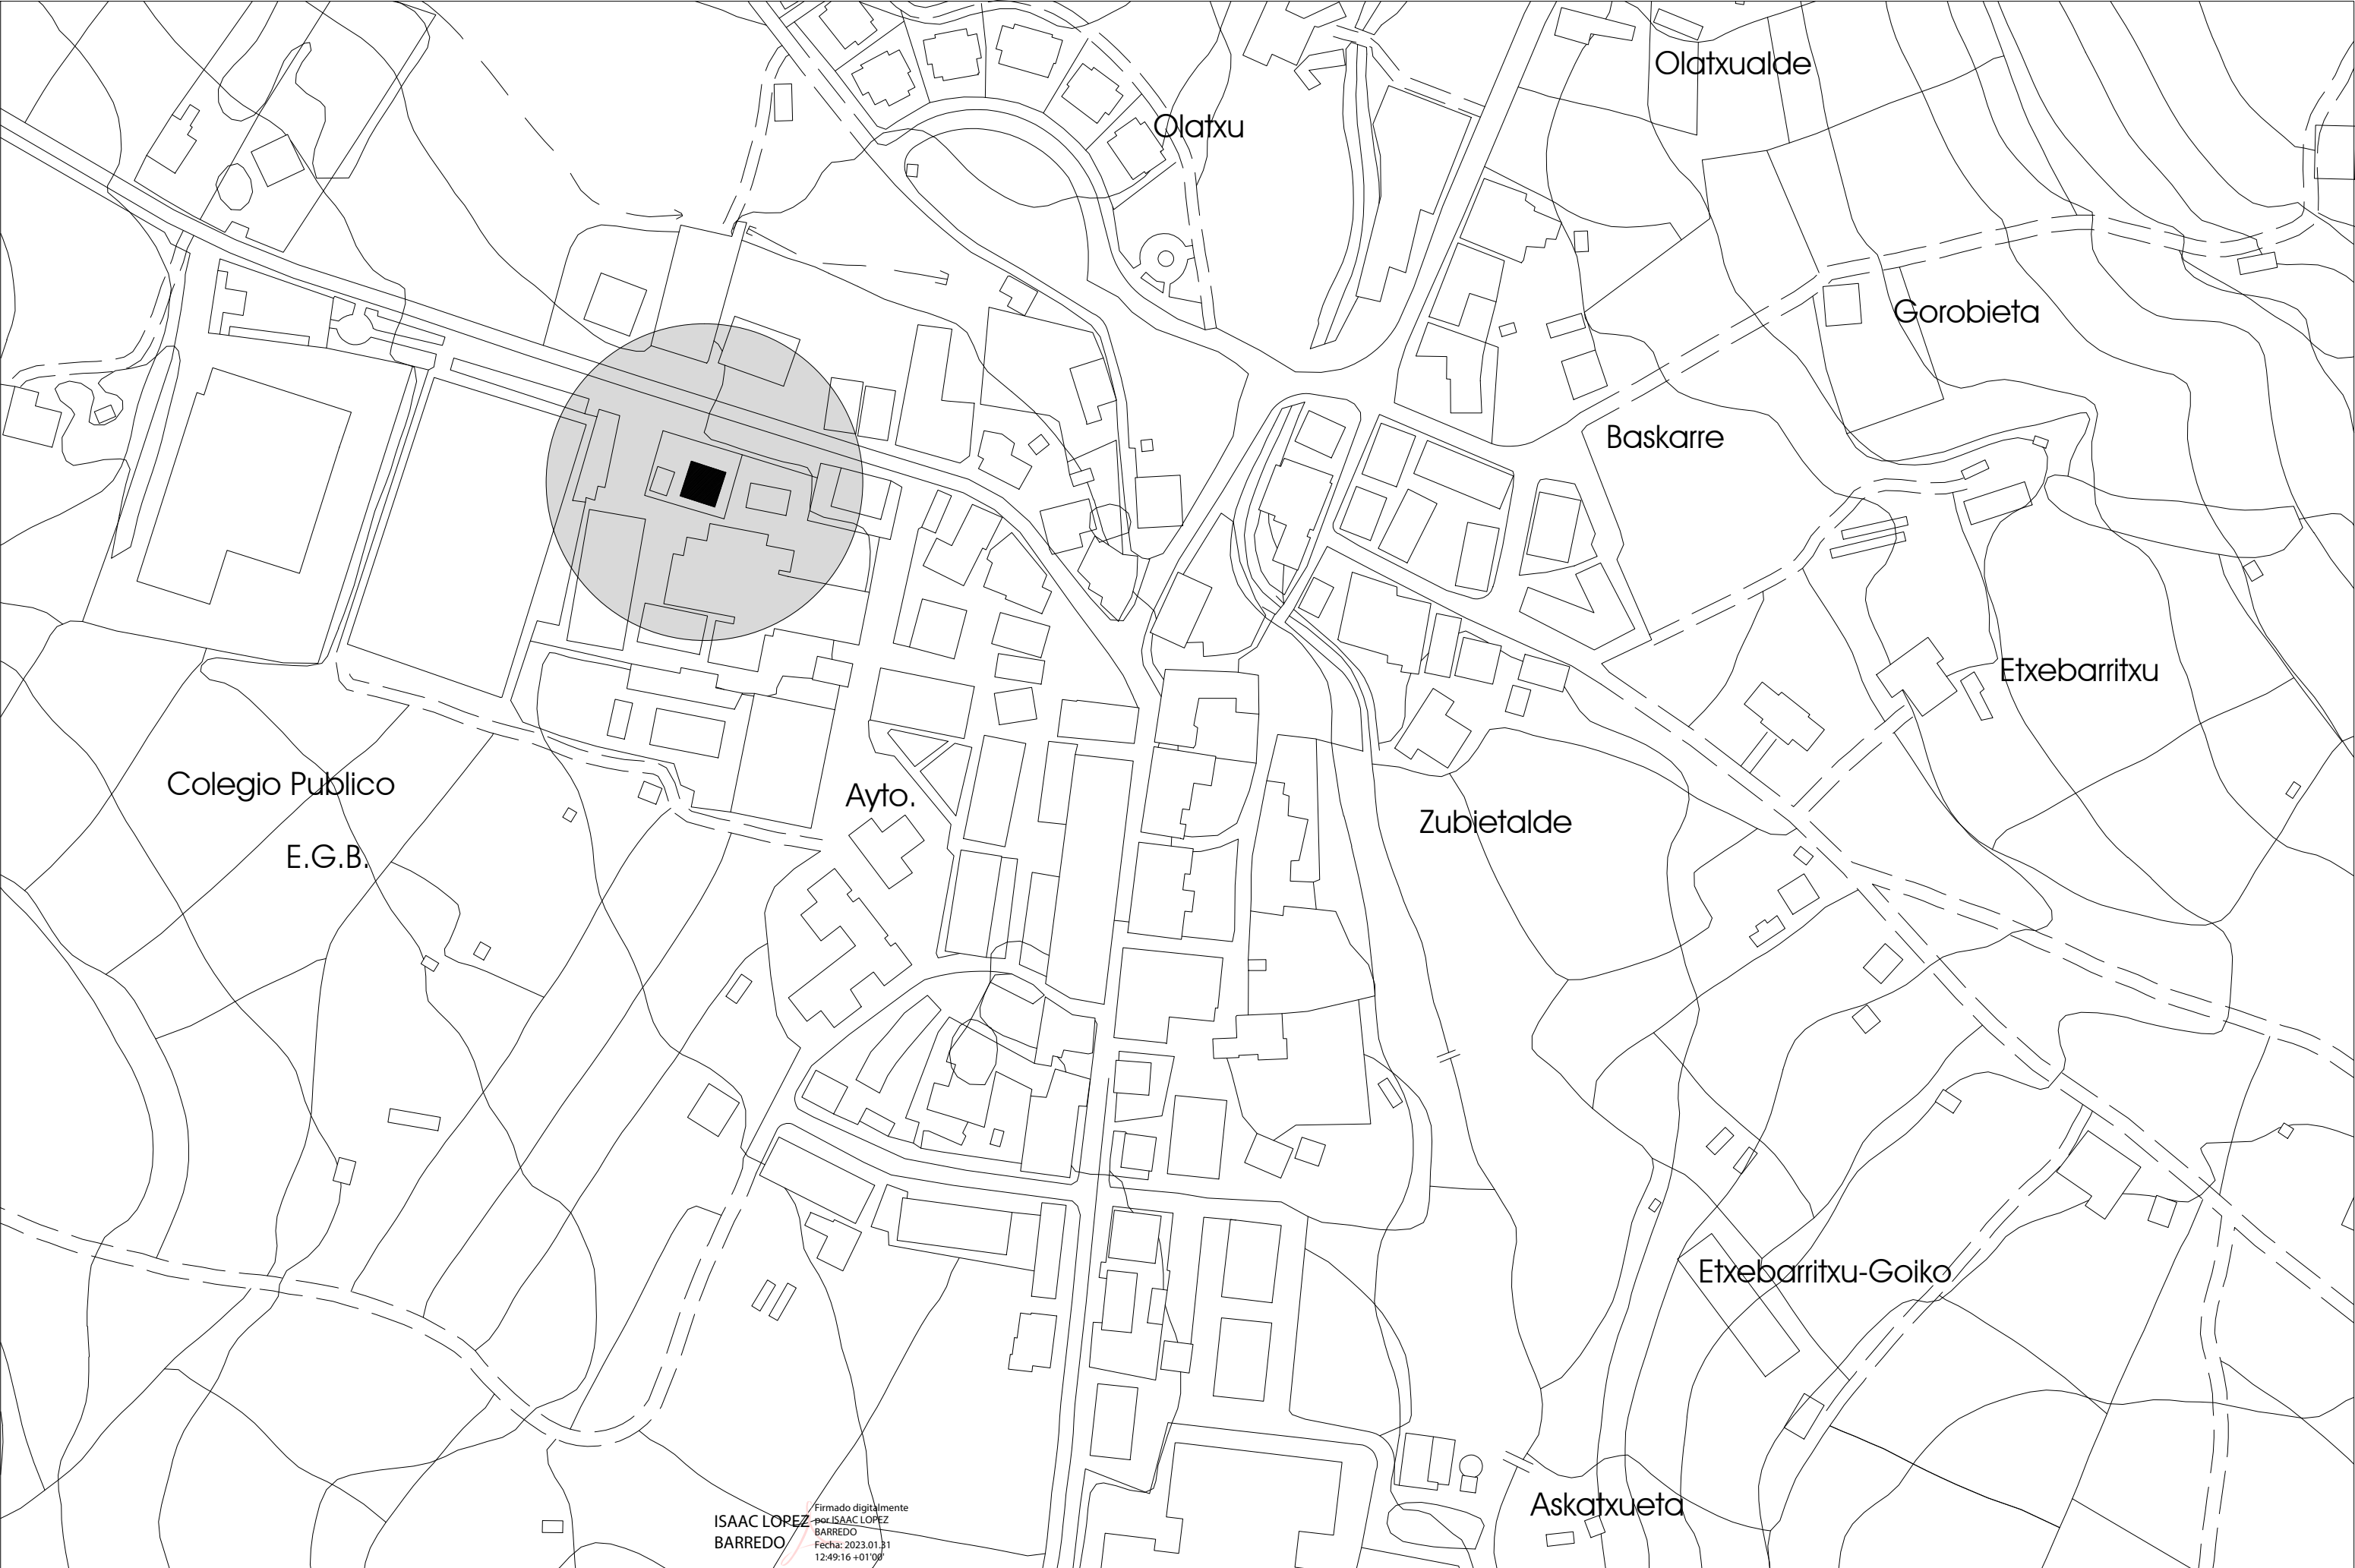
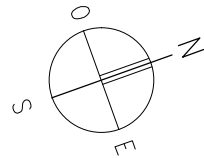



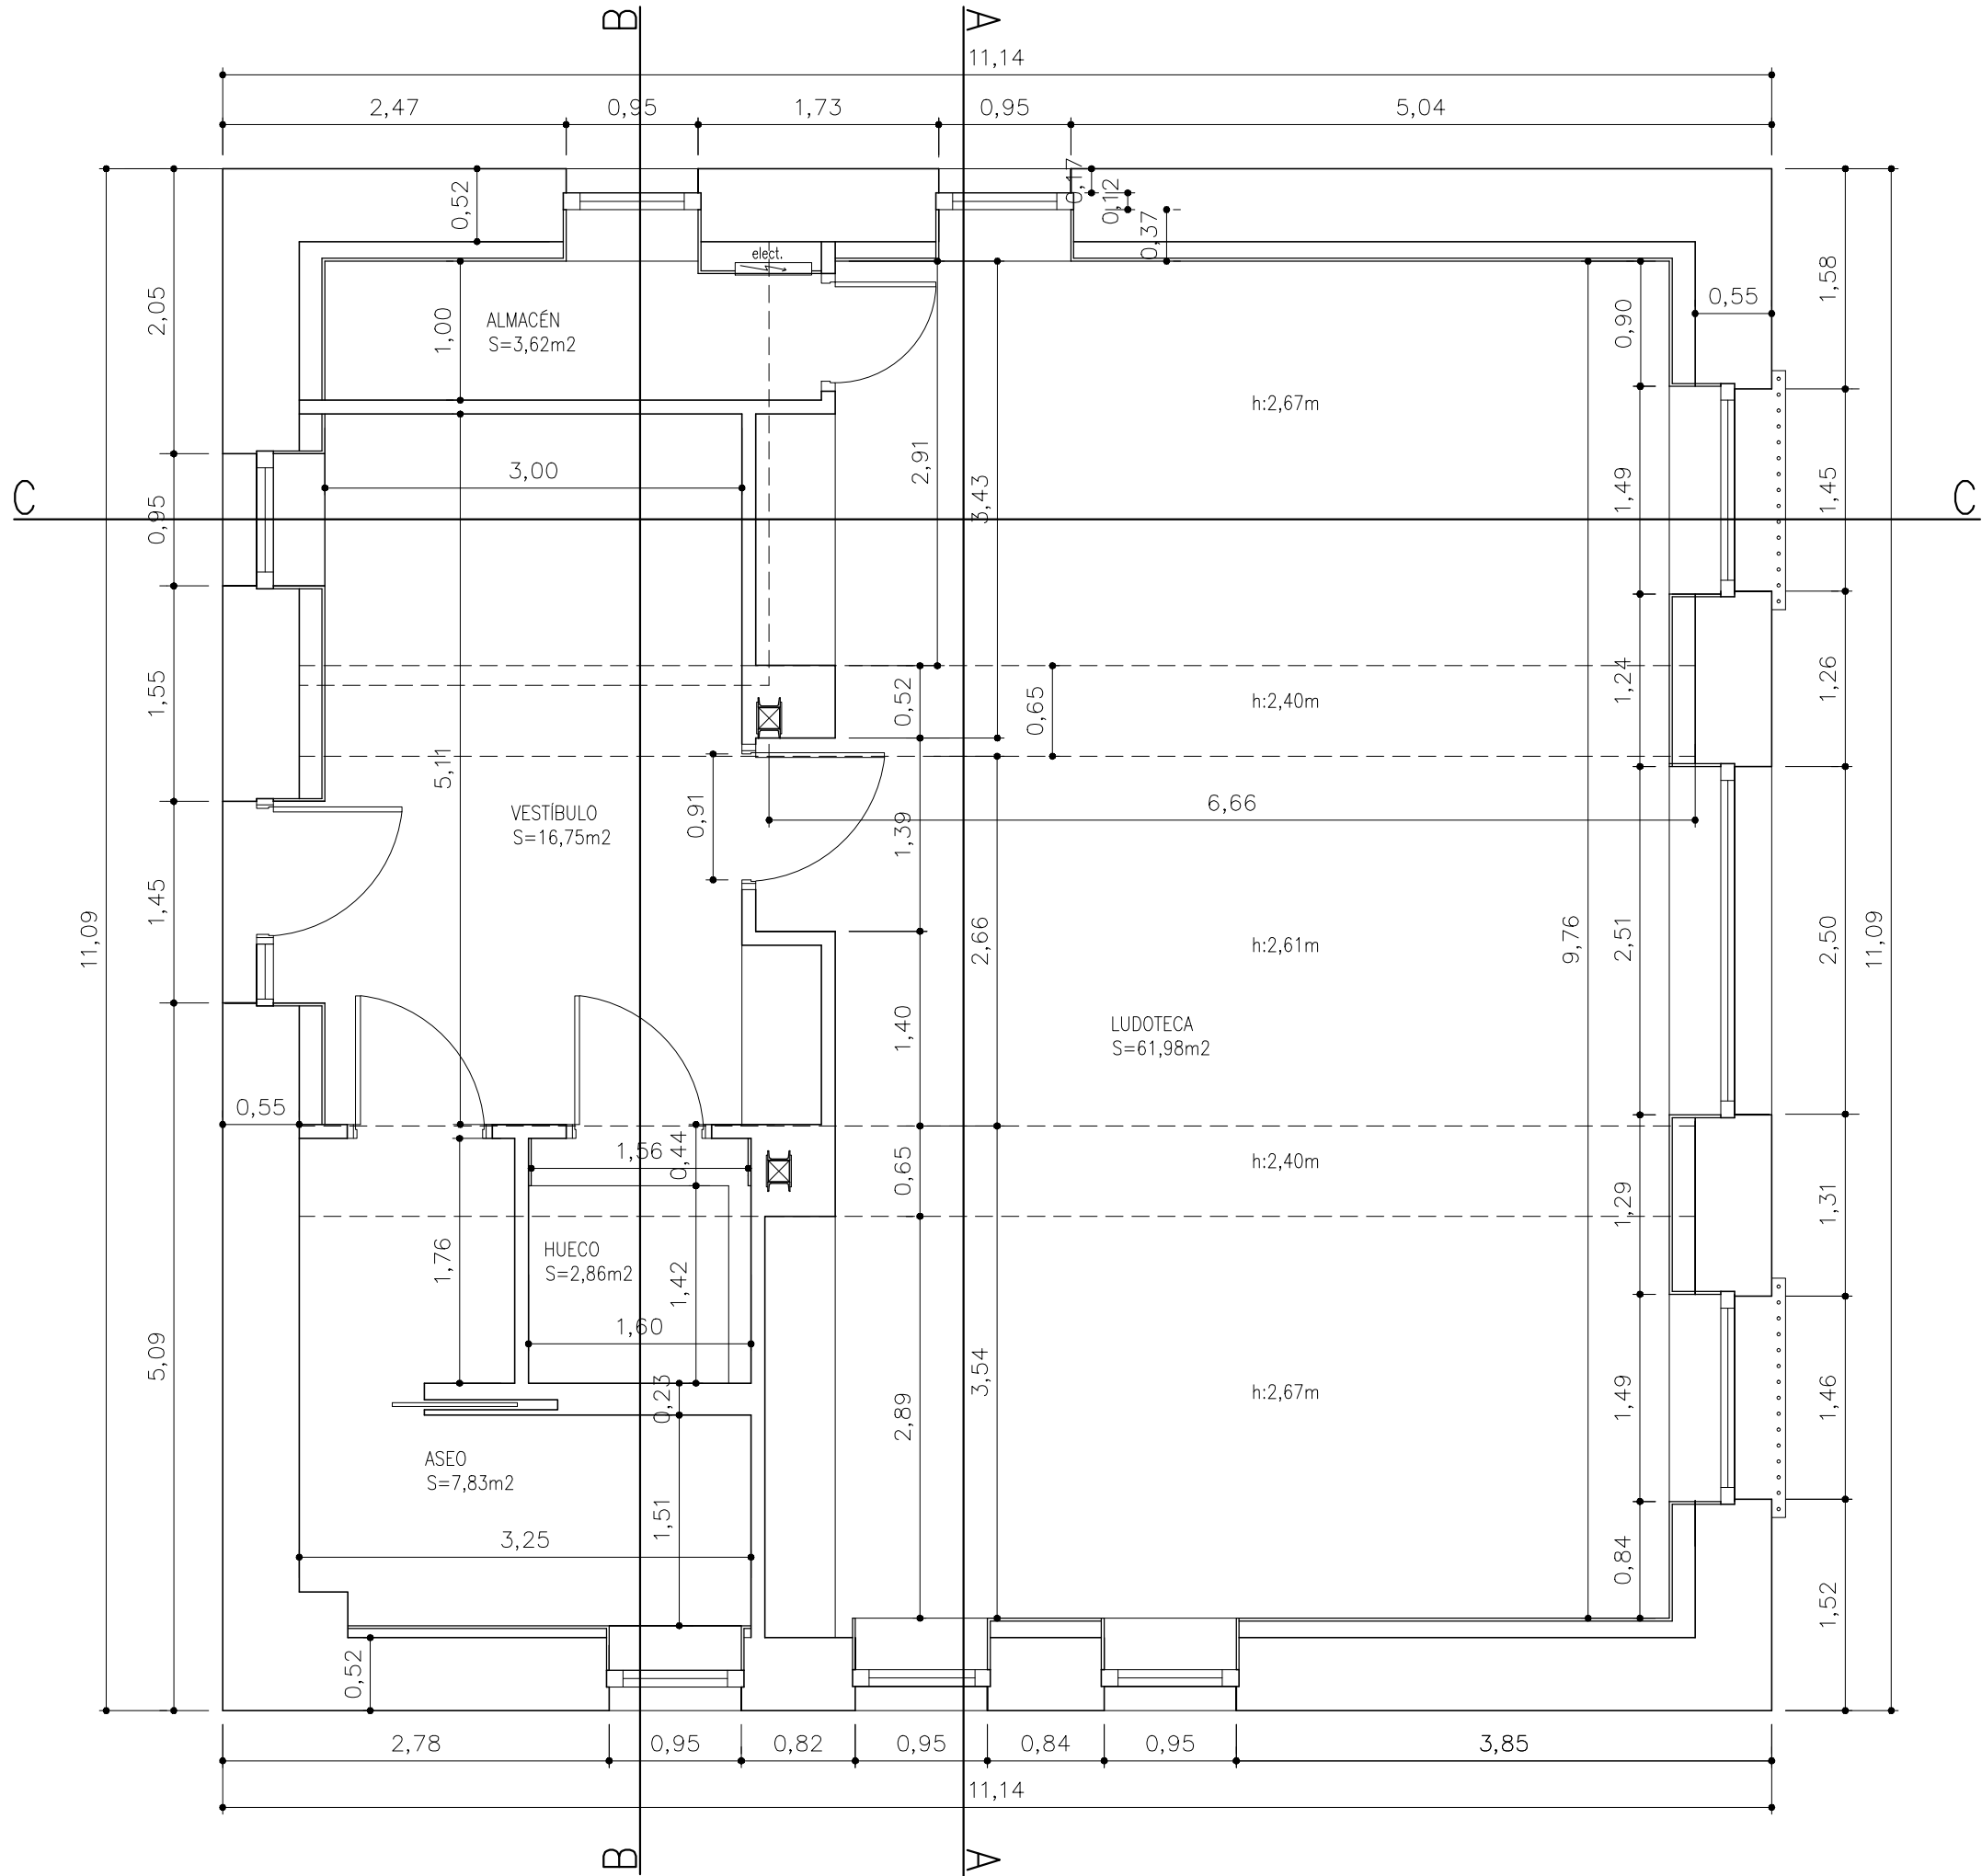


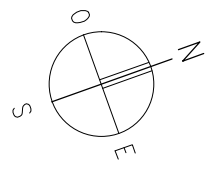


PLANTA BAJA
SUPERFICIE CONSTRUIDA = 123,52 M2

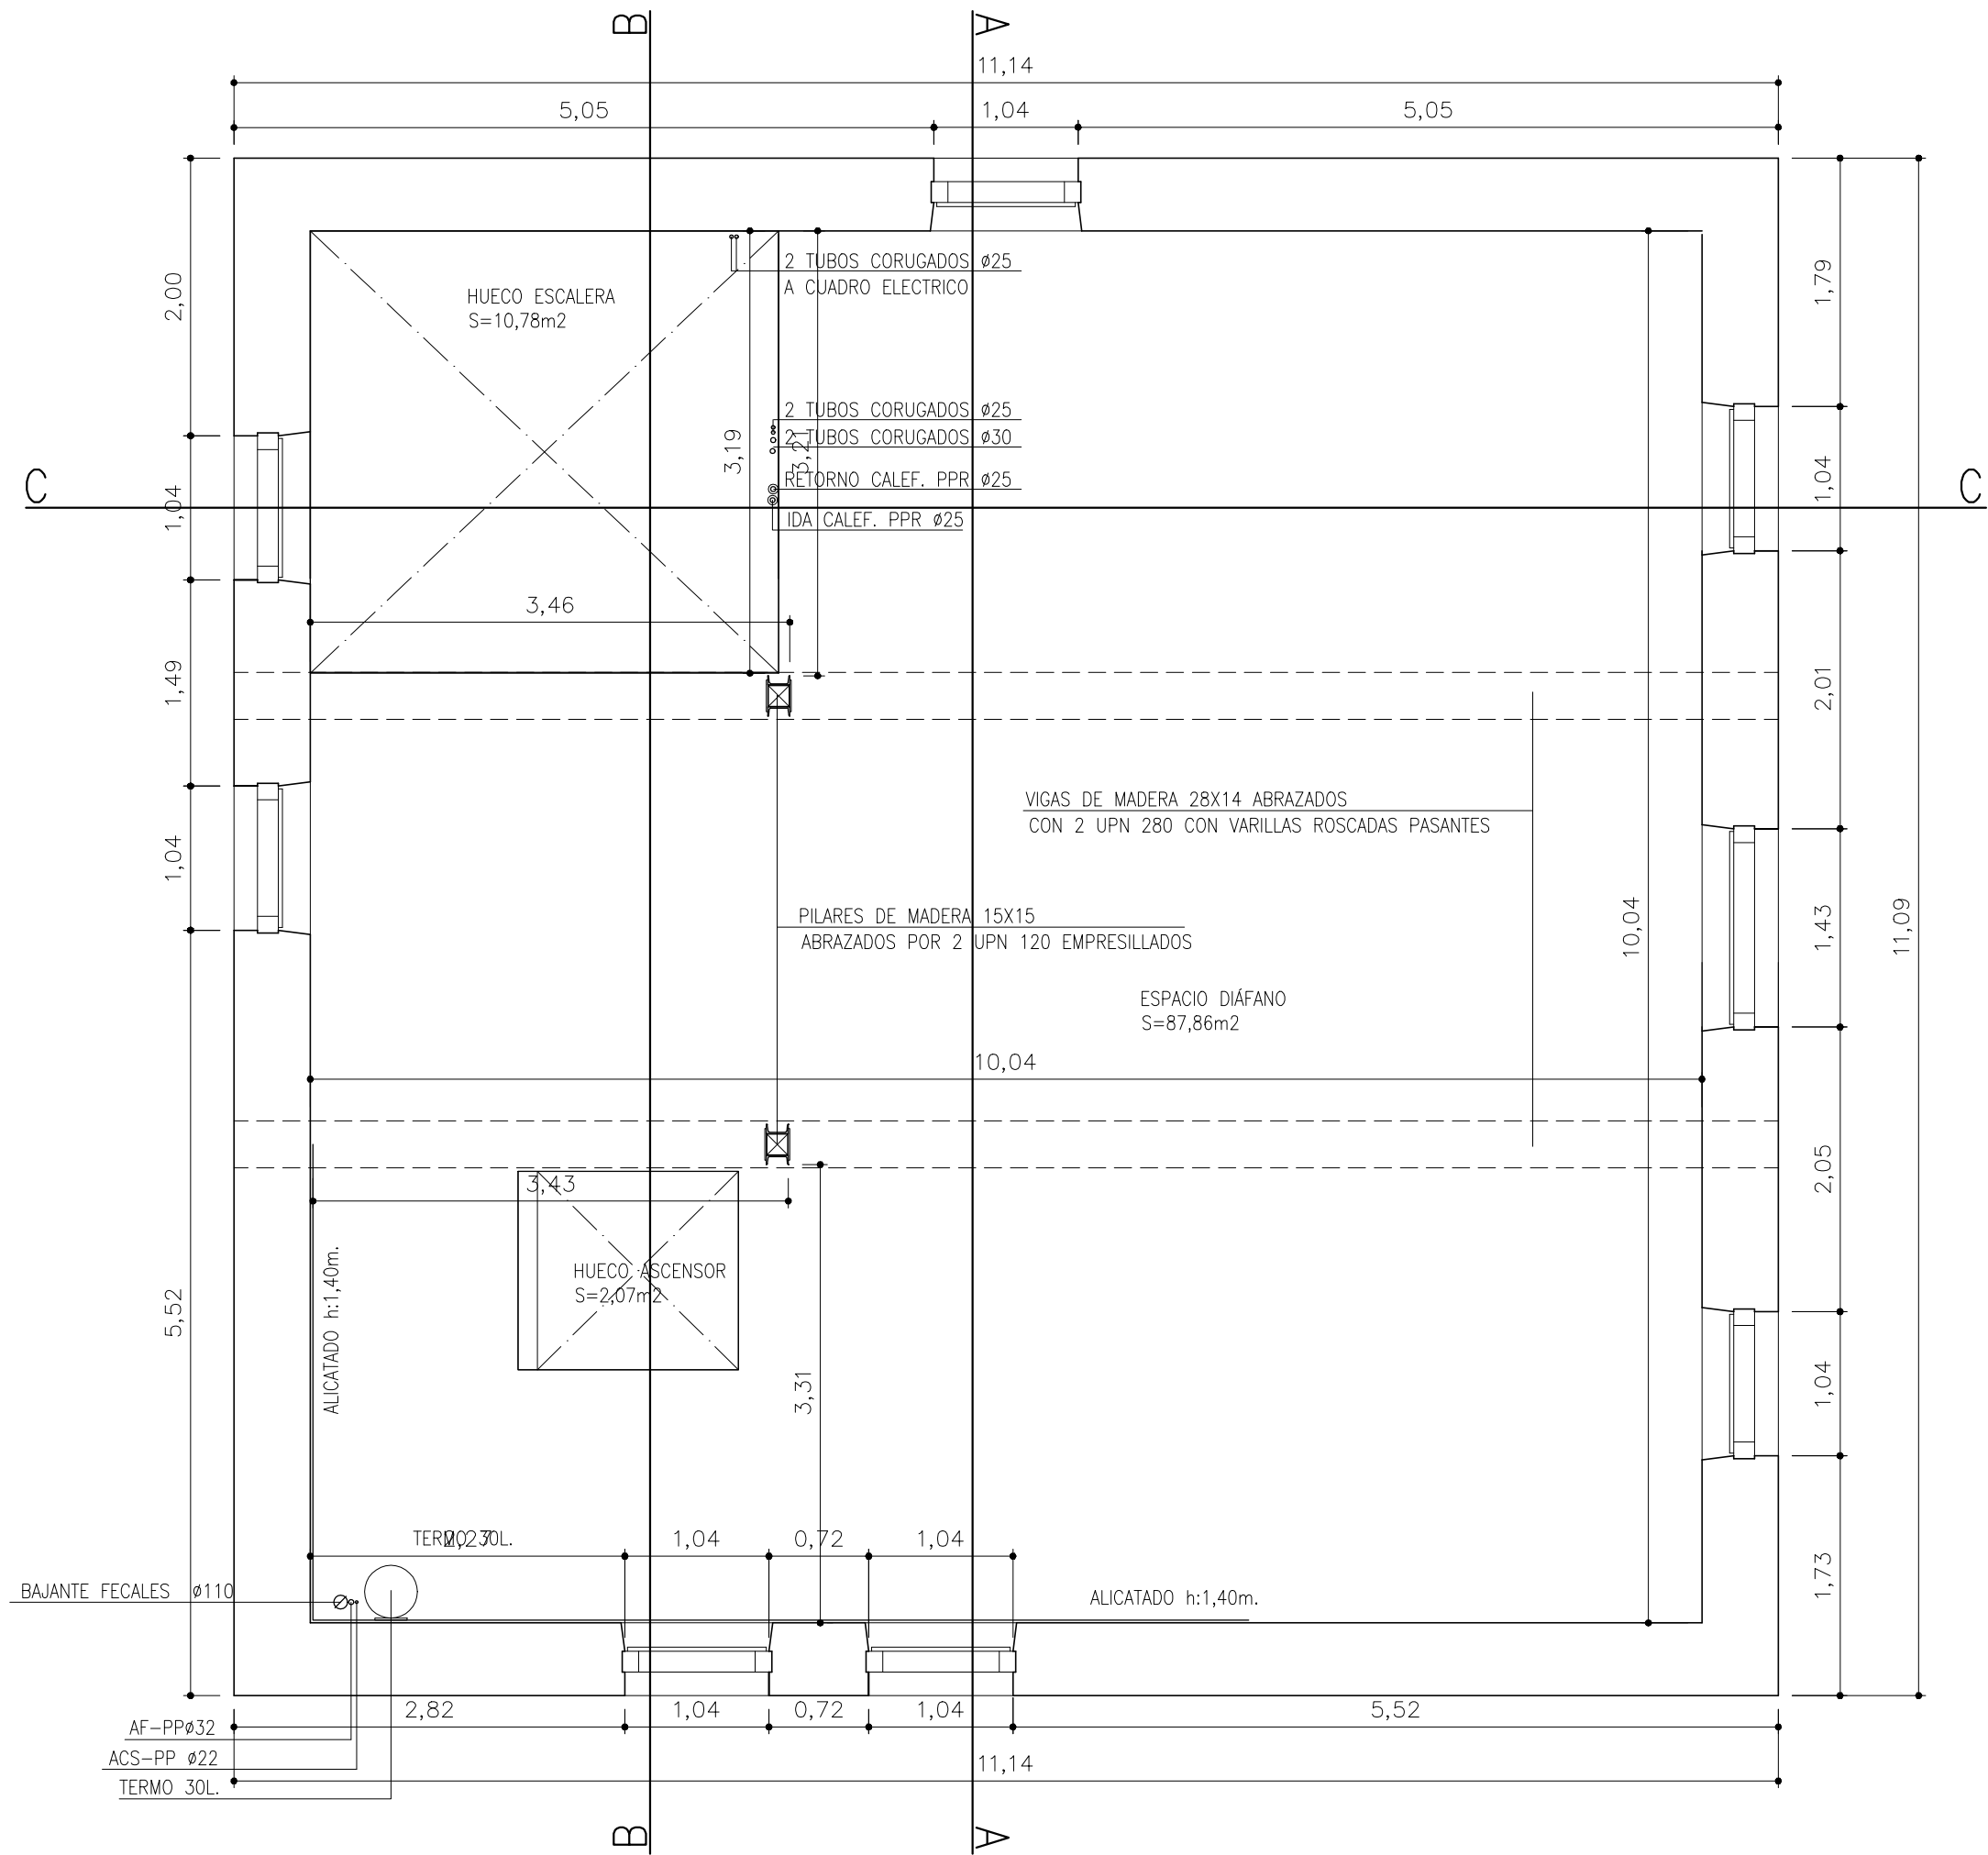


PLANTA PRIMERA
SUPERFICIE CONSTRUIDA = 110,67 M2

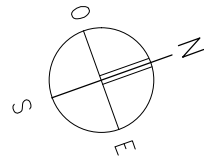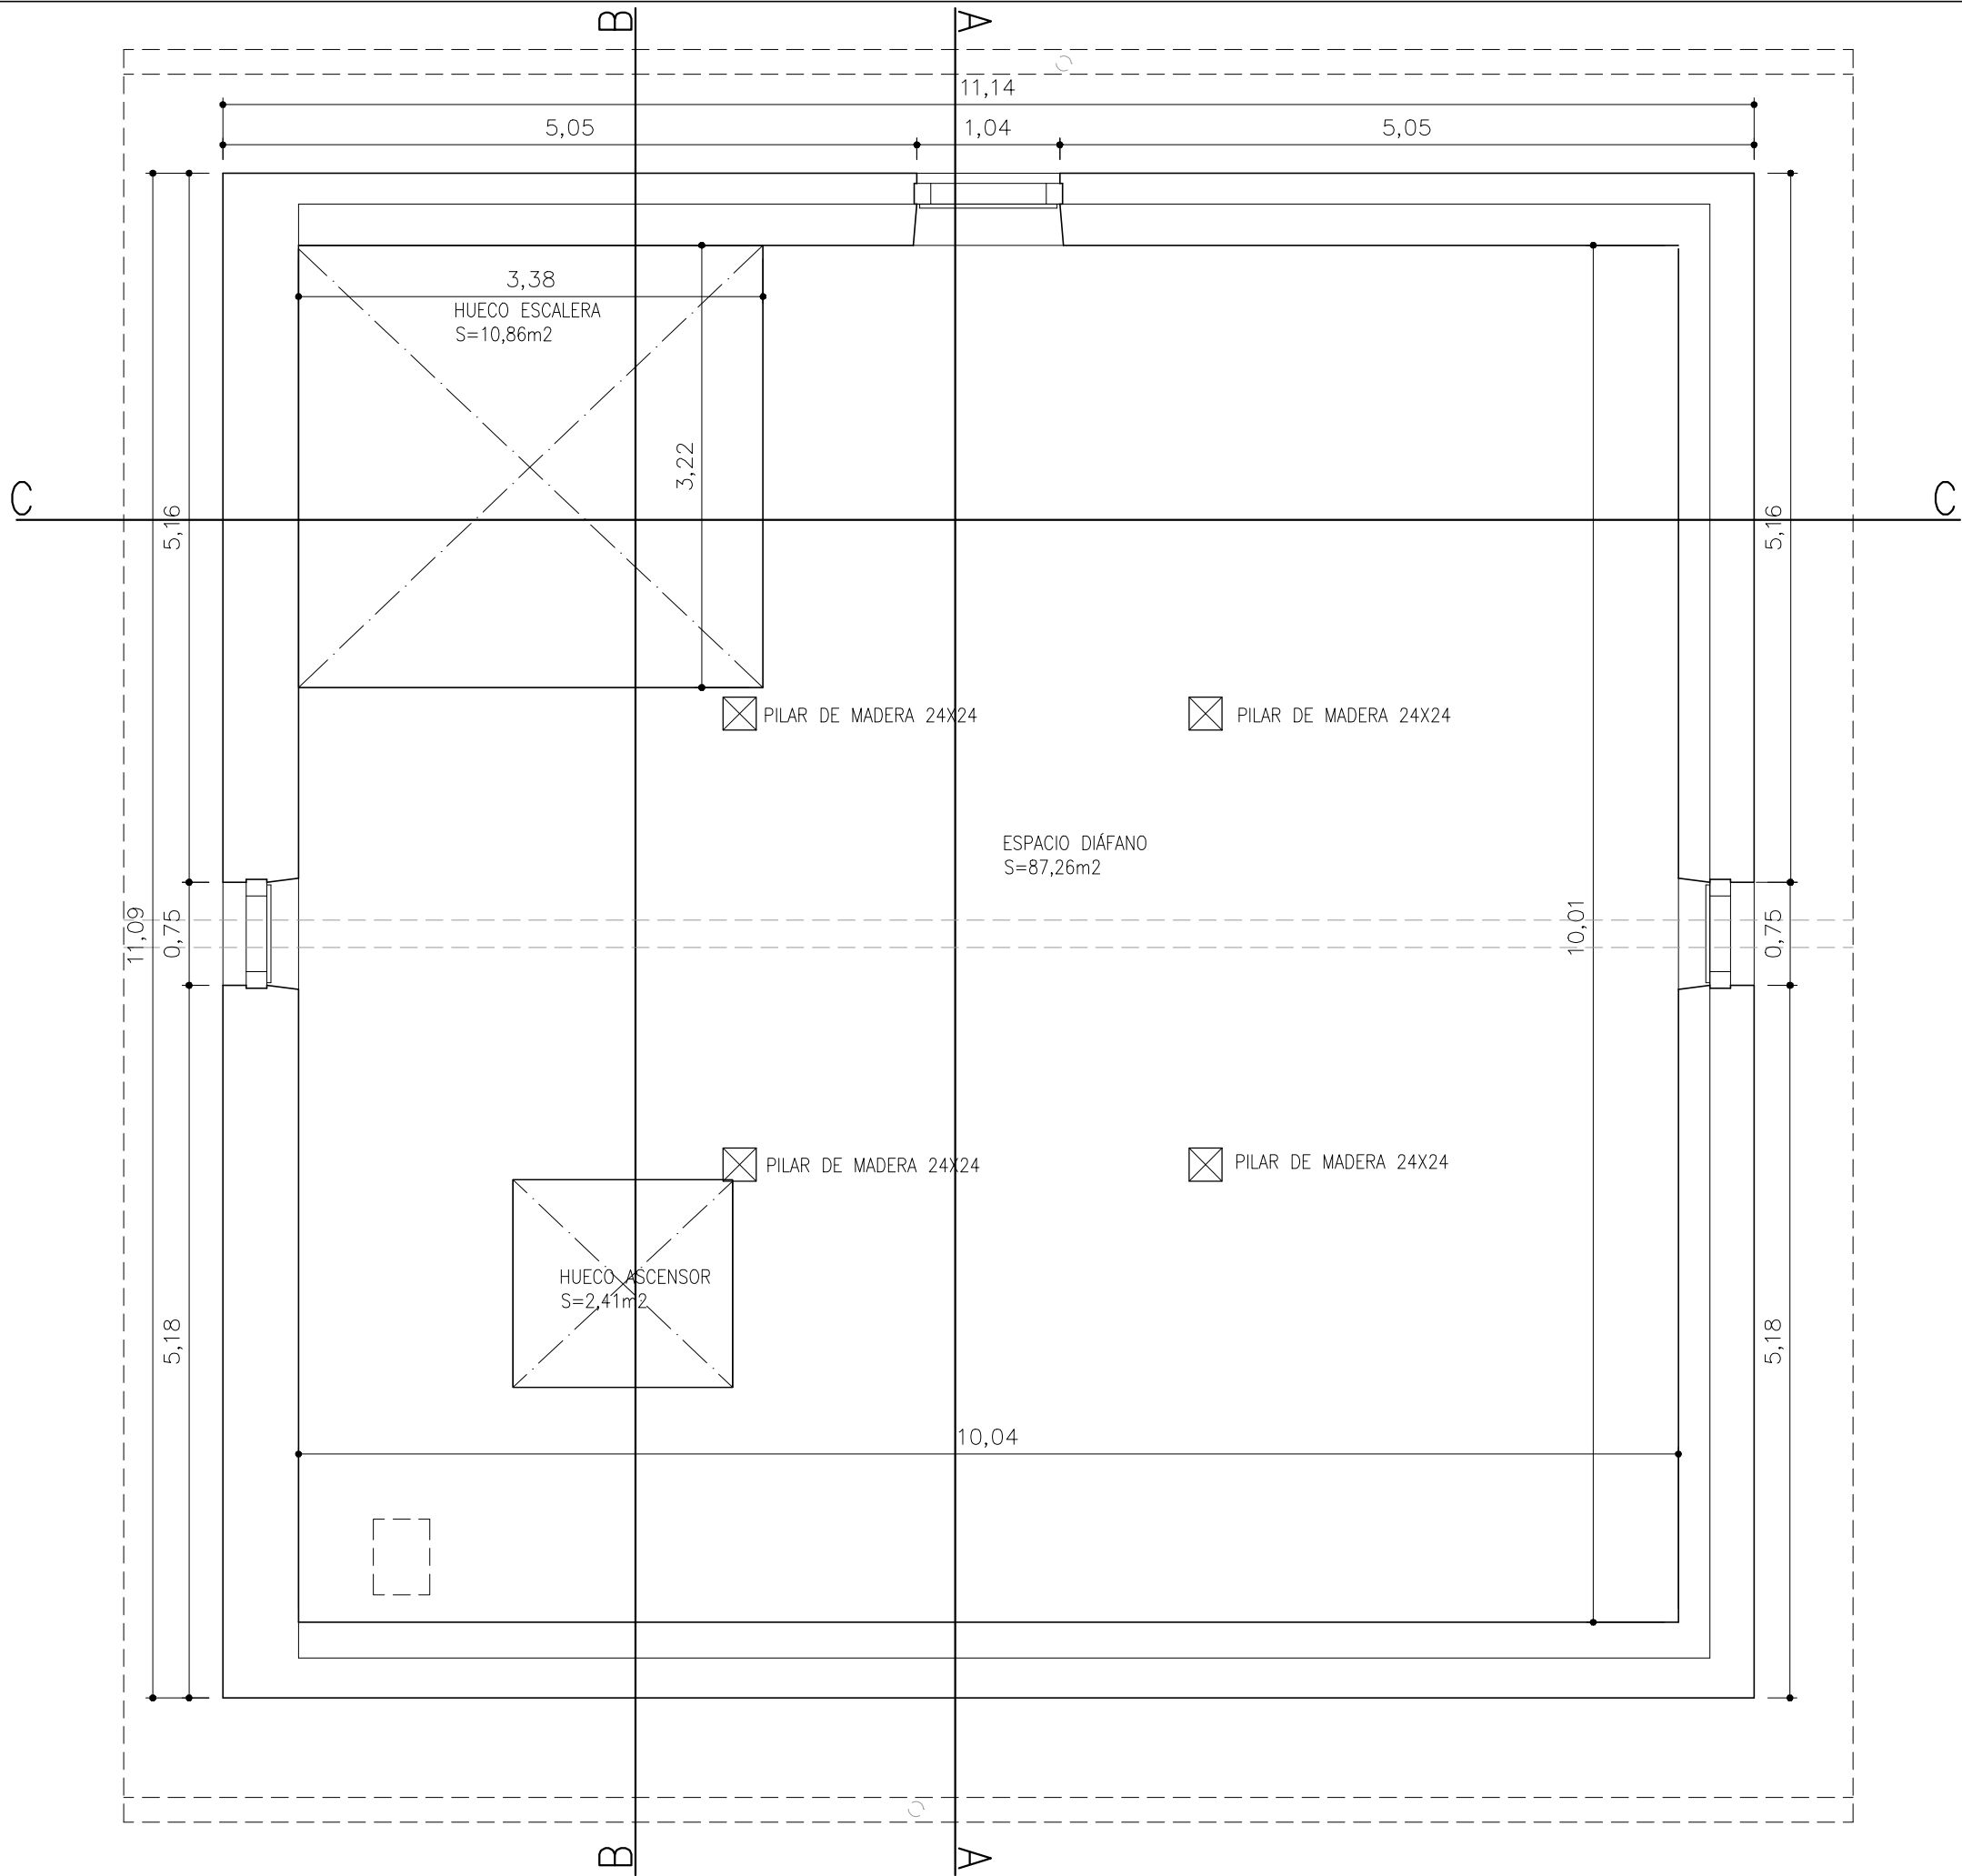

PLANTA BAJO CUBIERTA
SUPERFICIE CONSTRUIDA = 110,25 M2

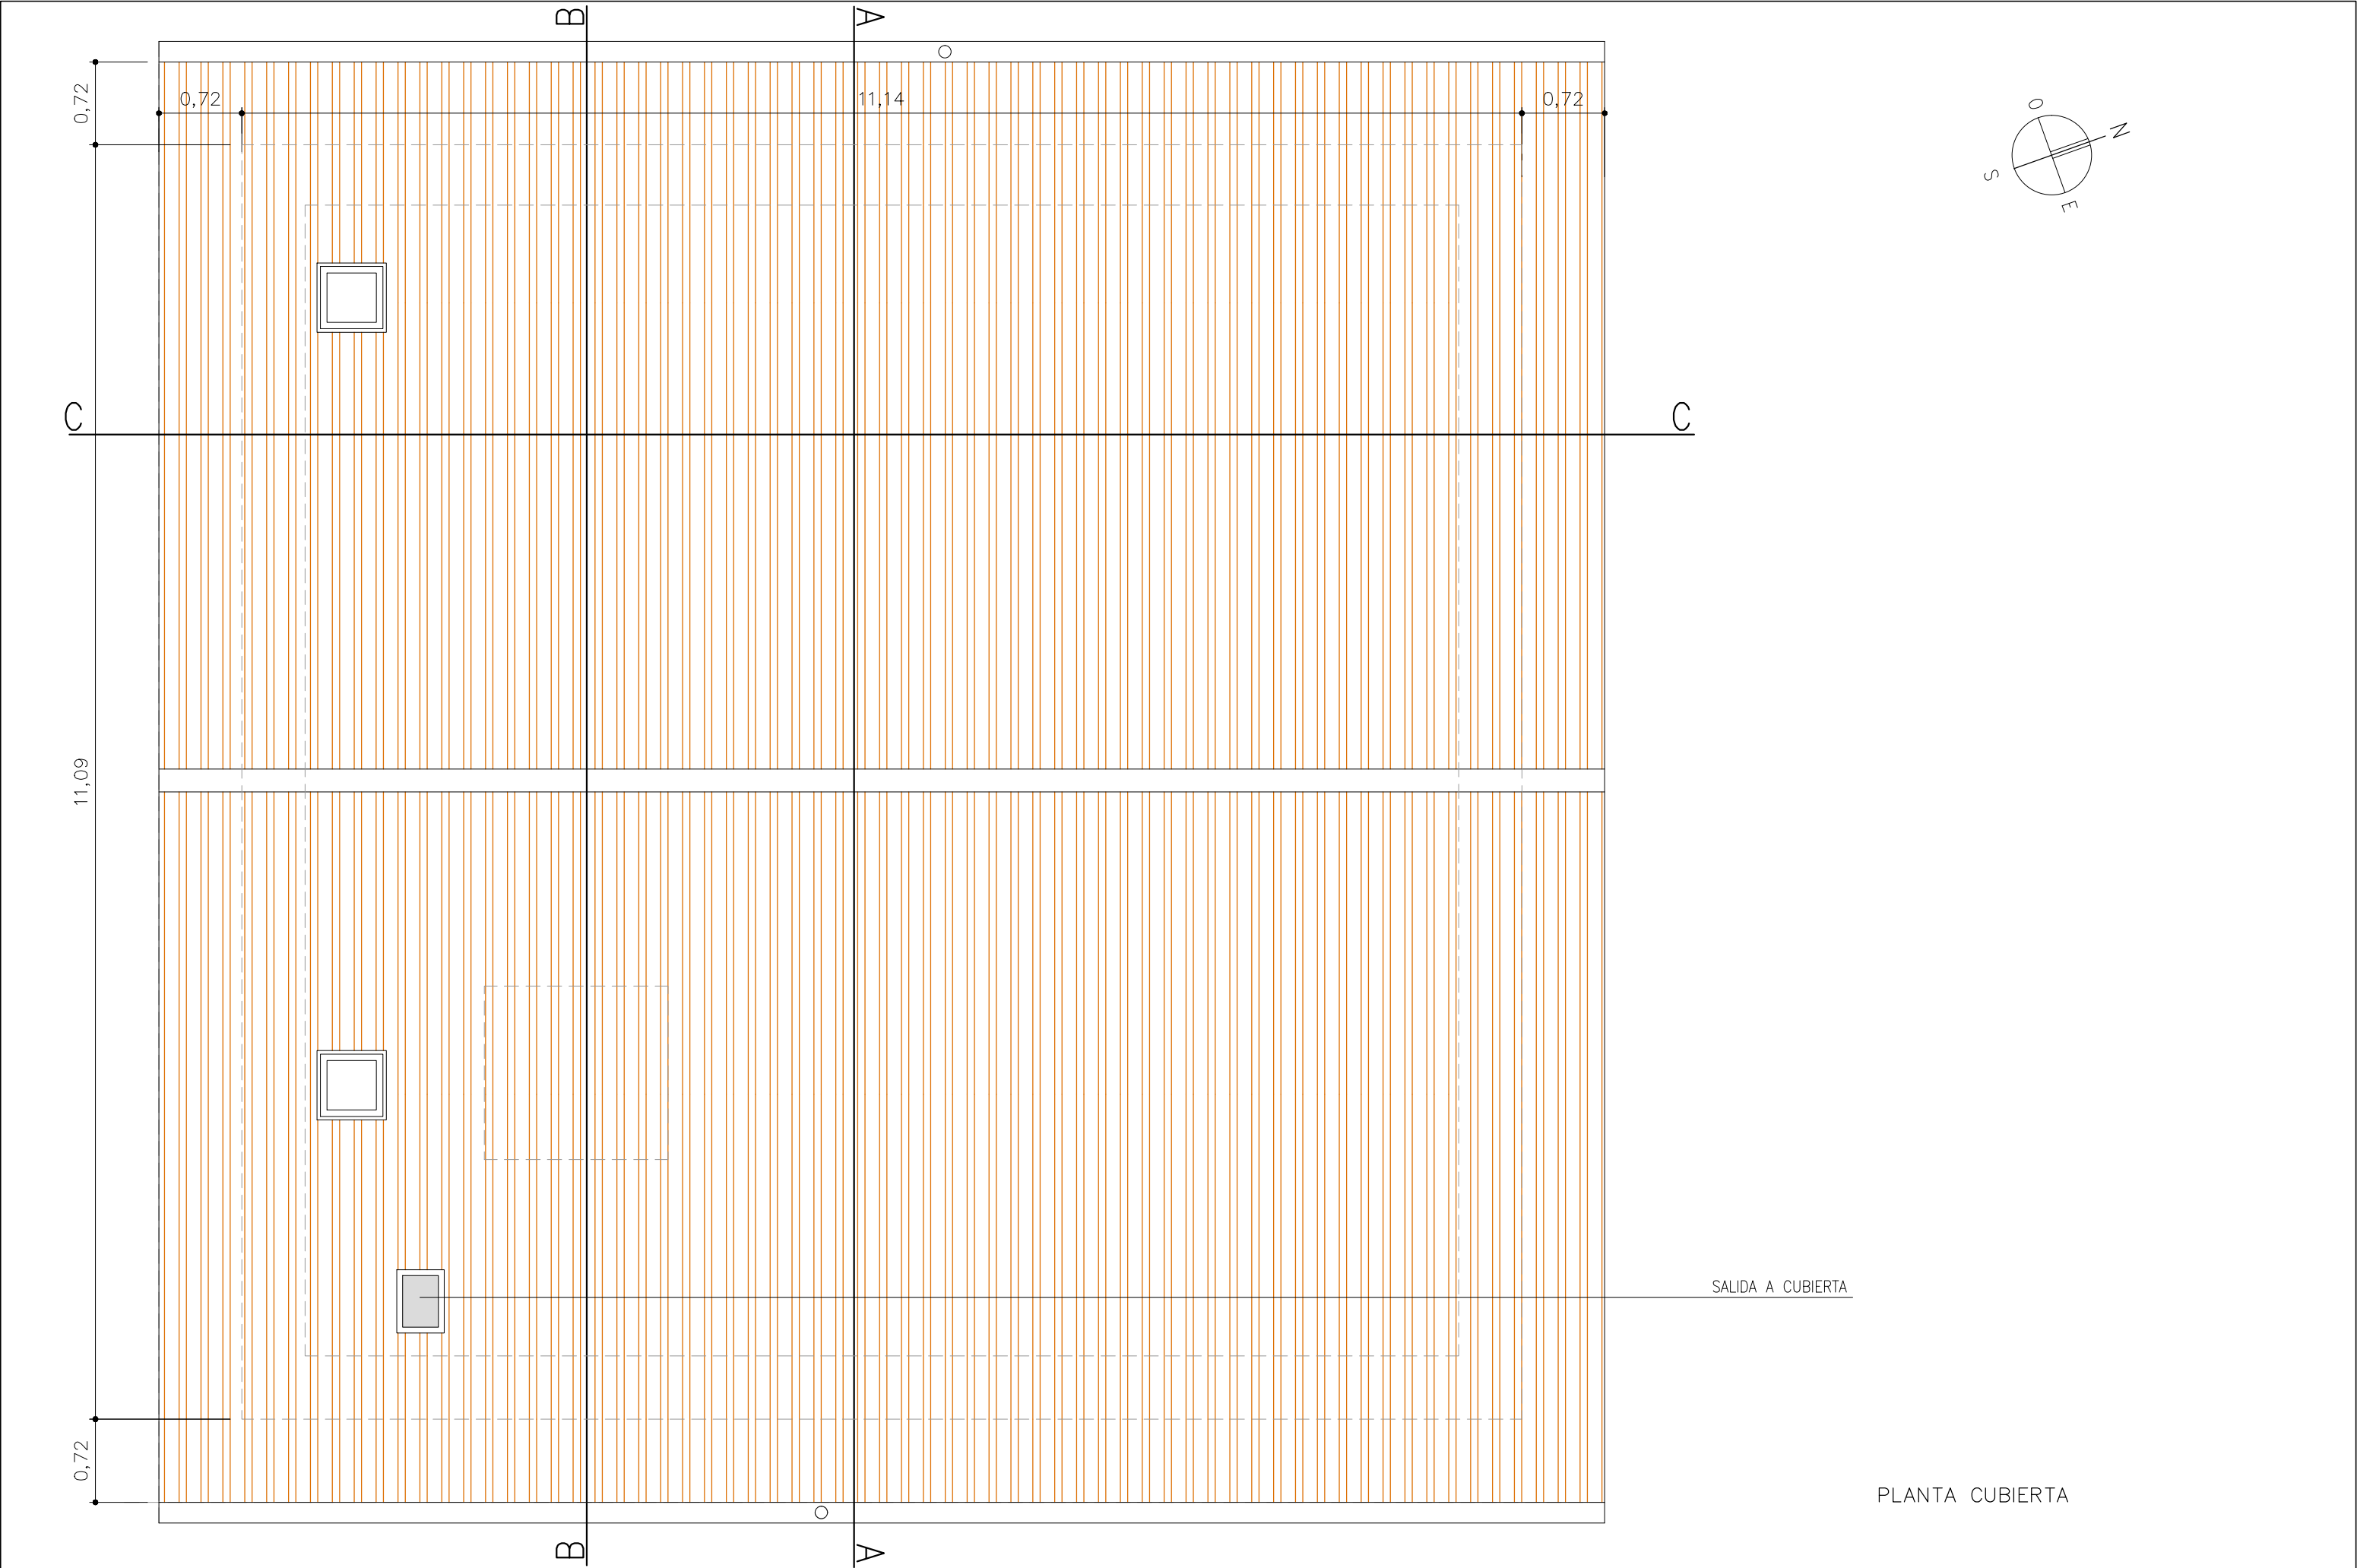

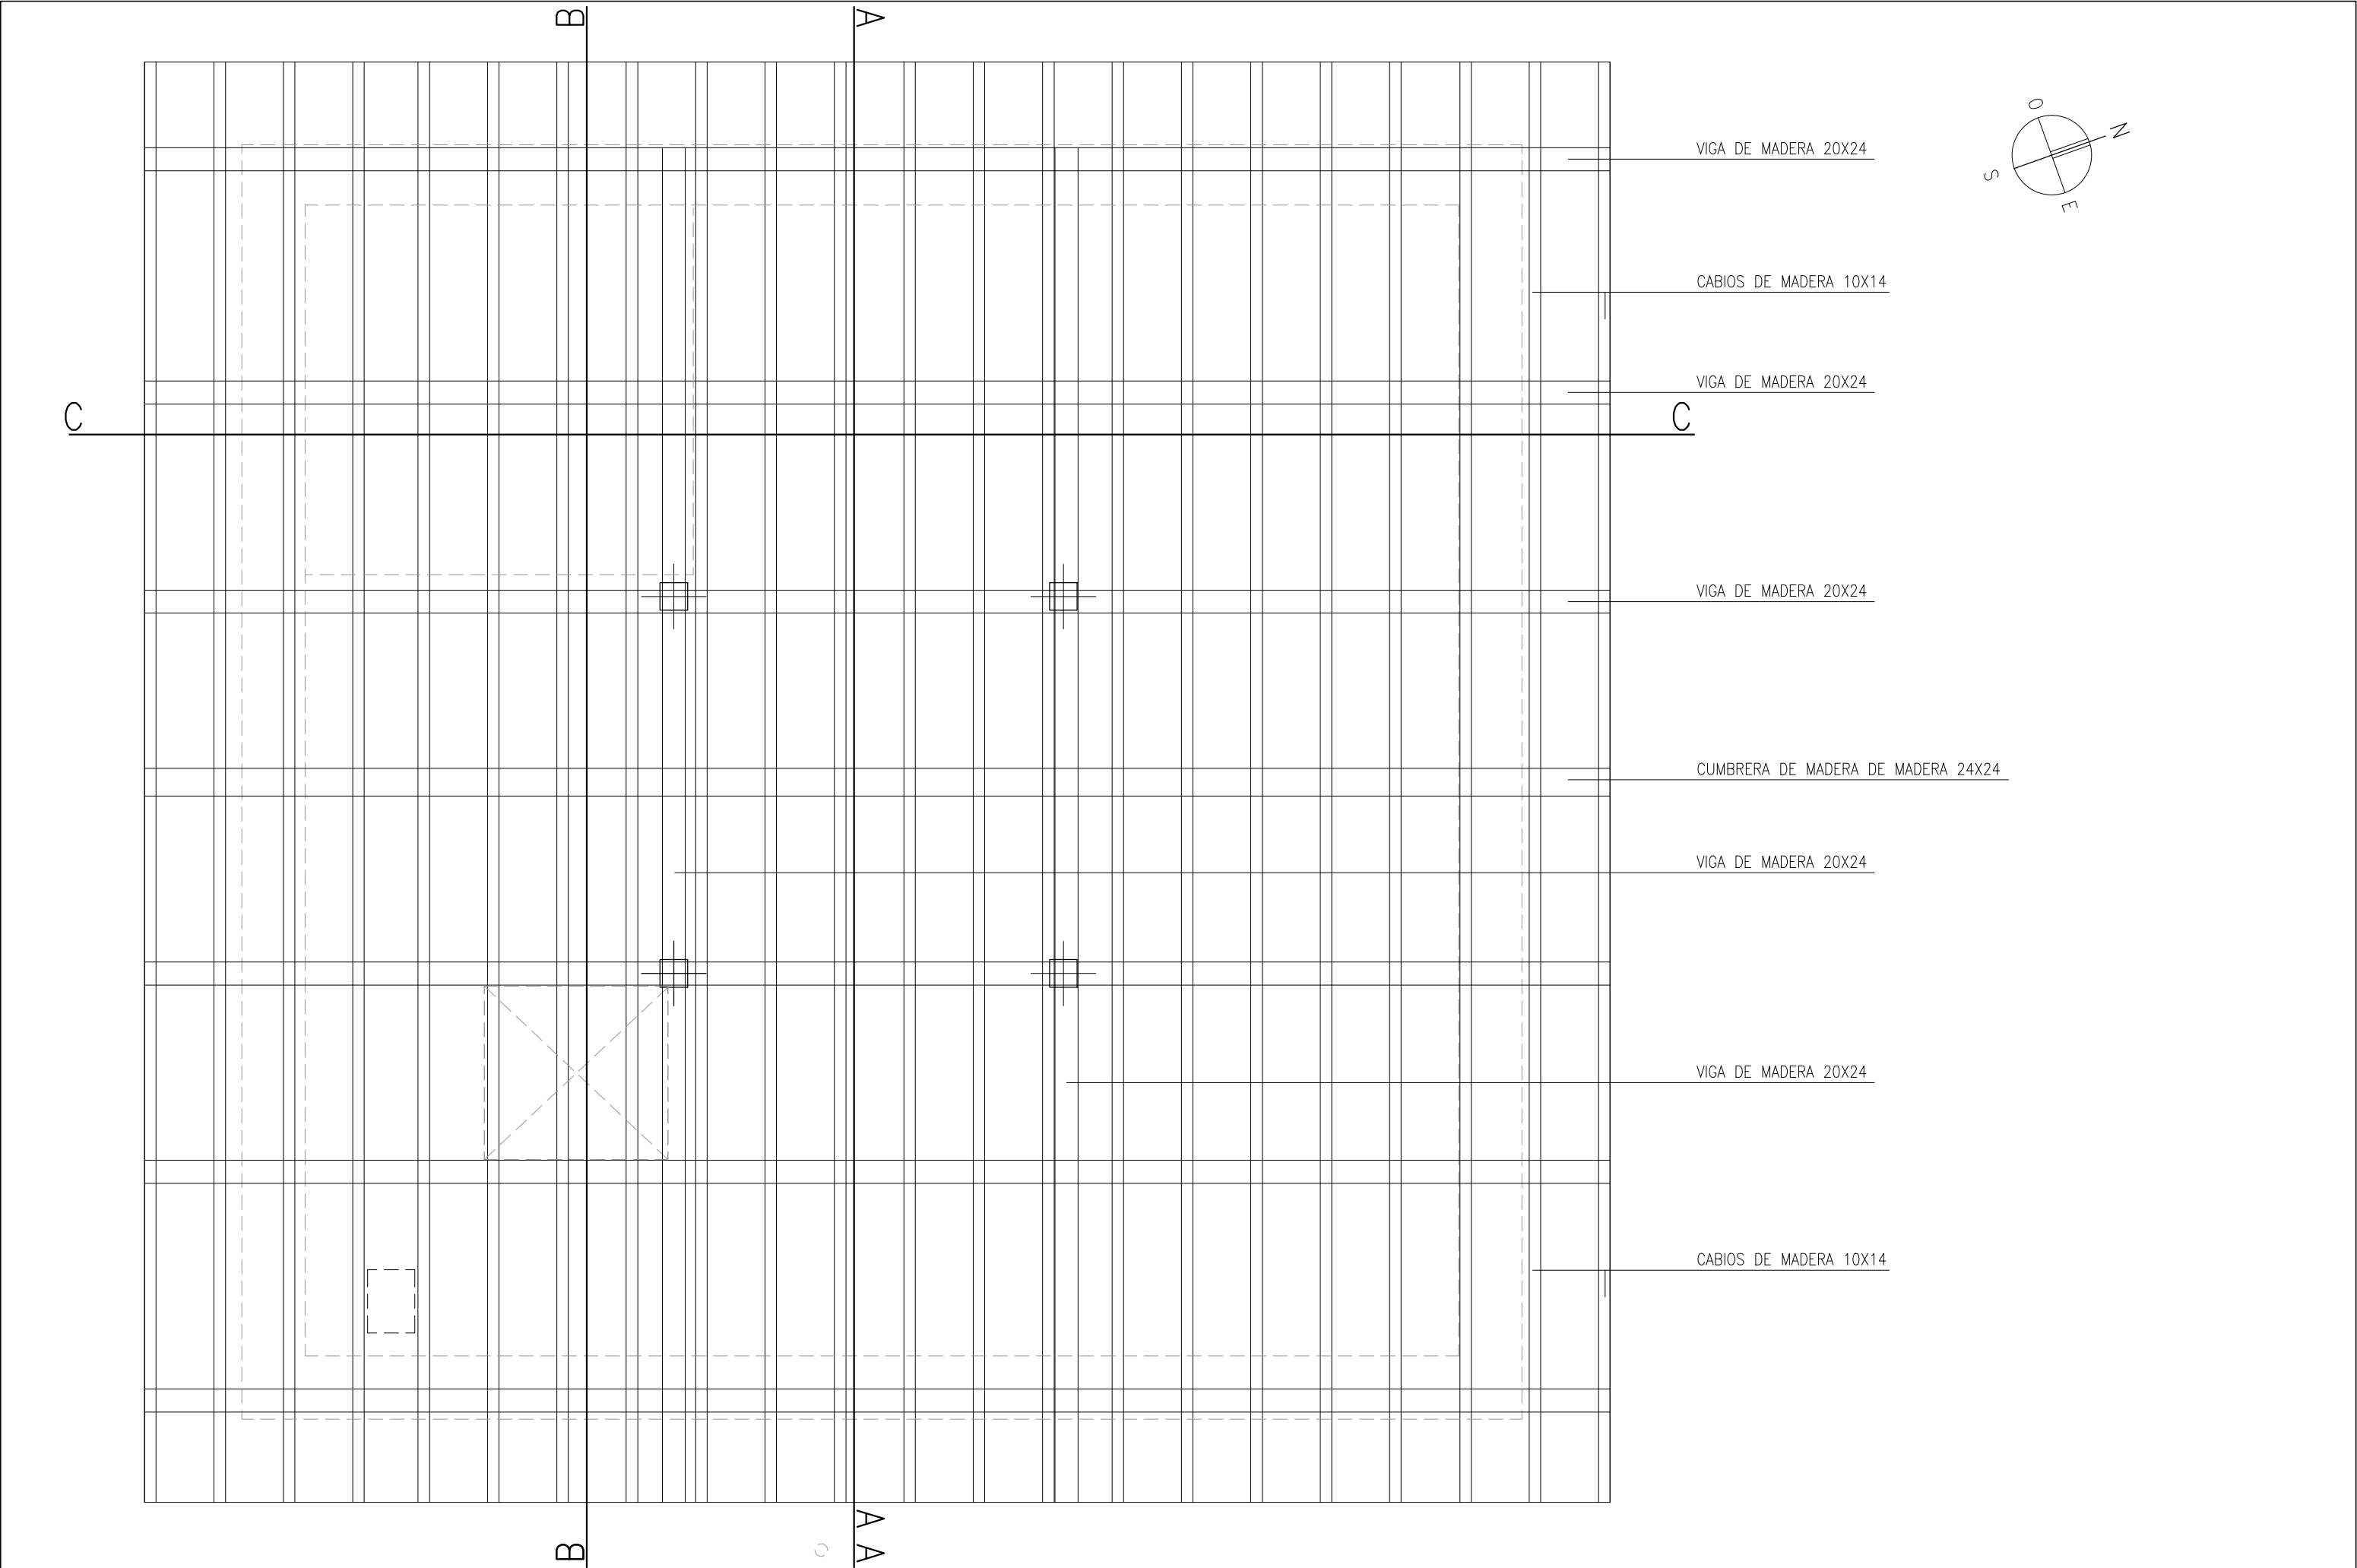





FACHADA NORTE




FACHADA SUR

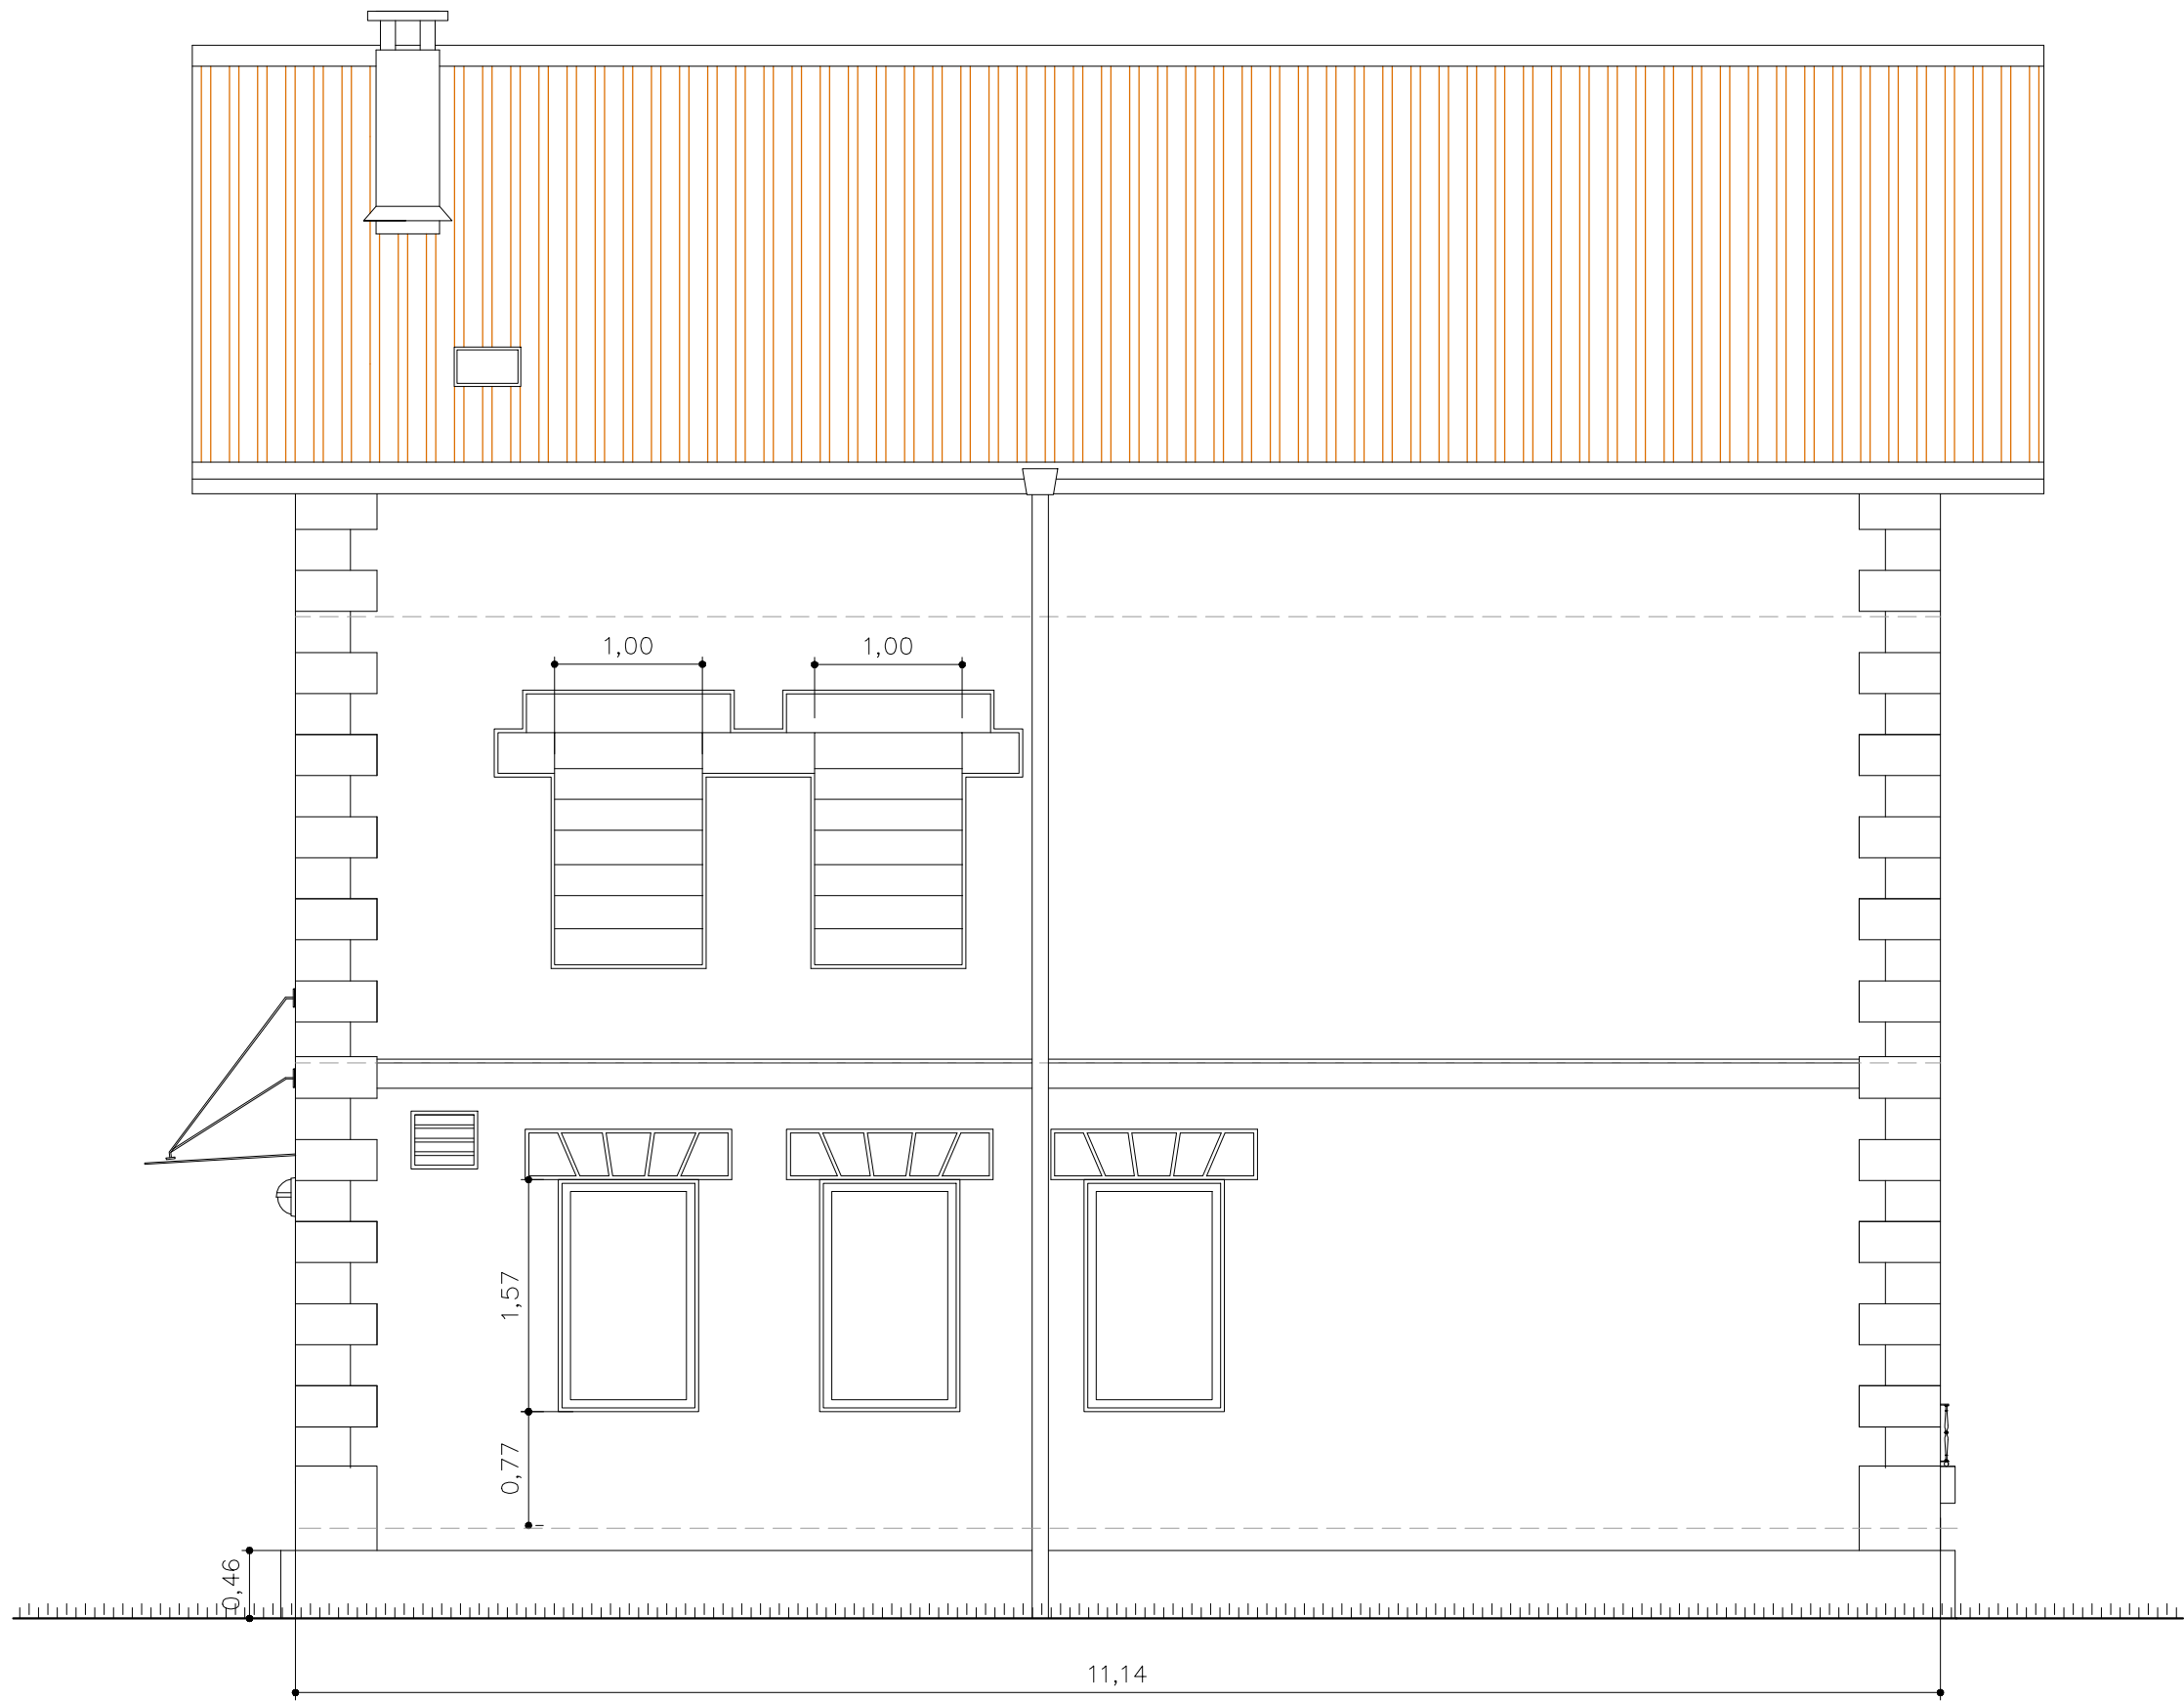

FACHADA ESTE

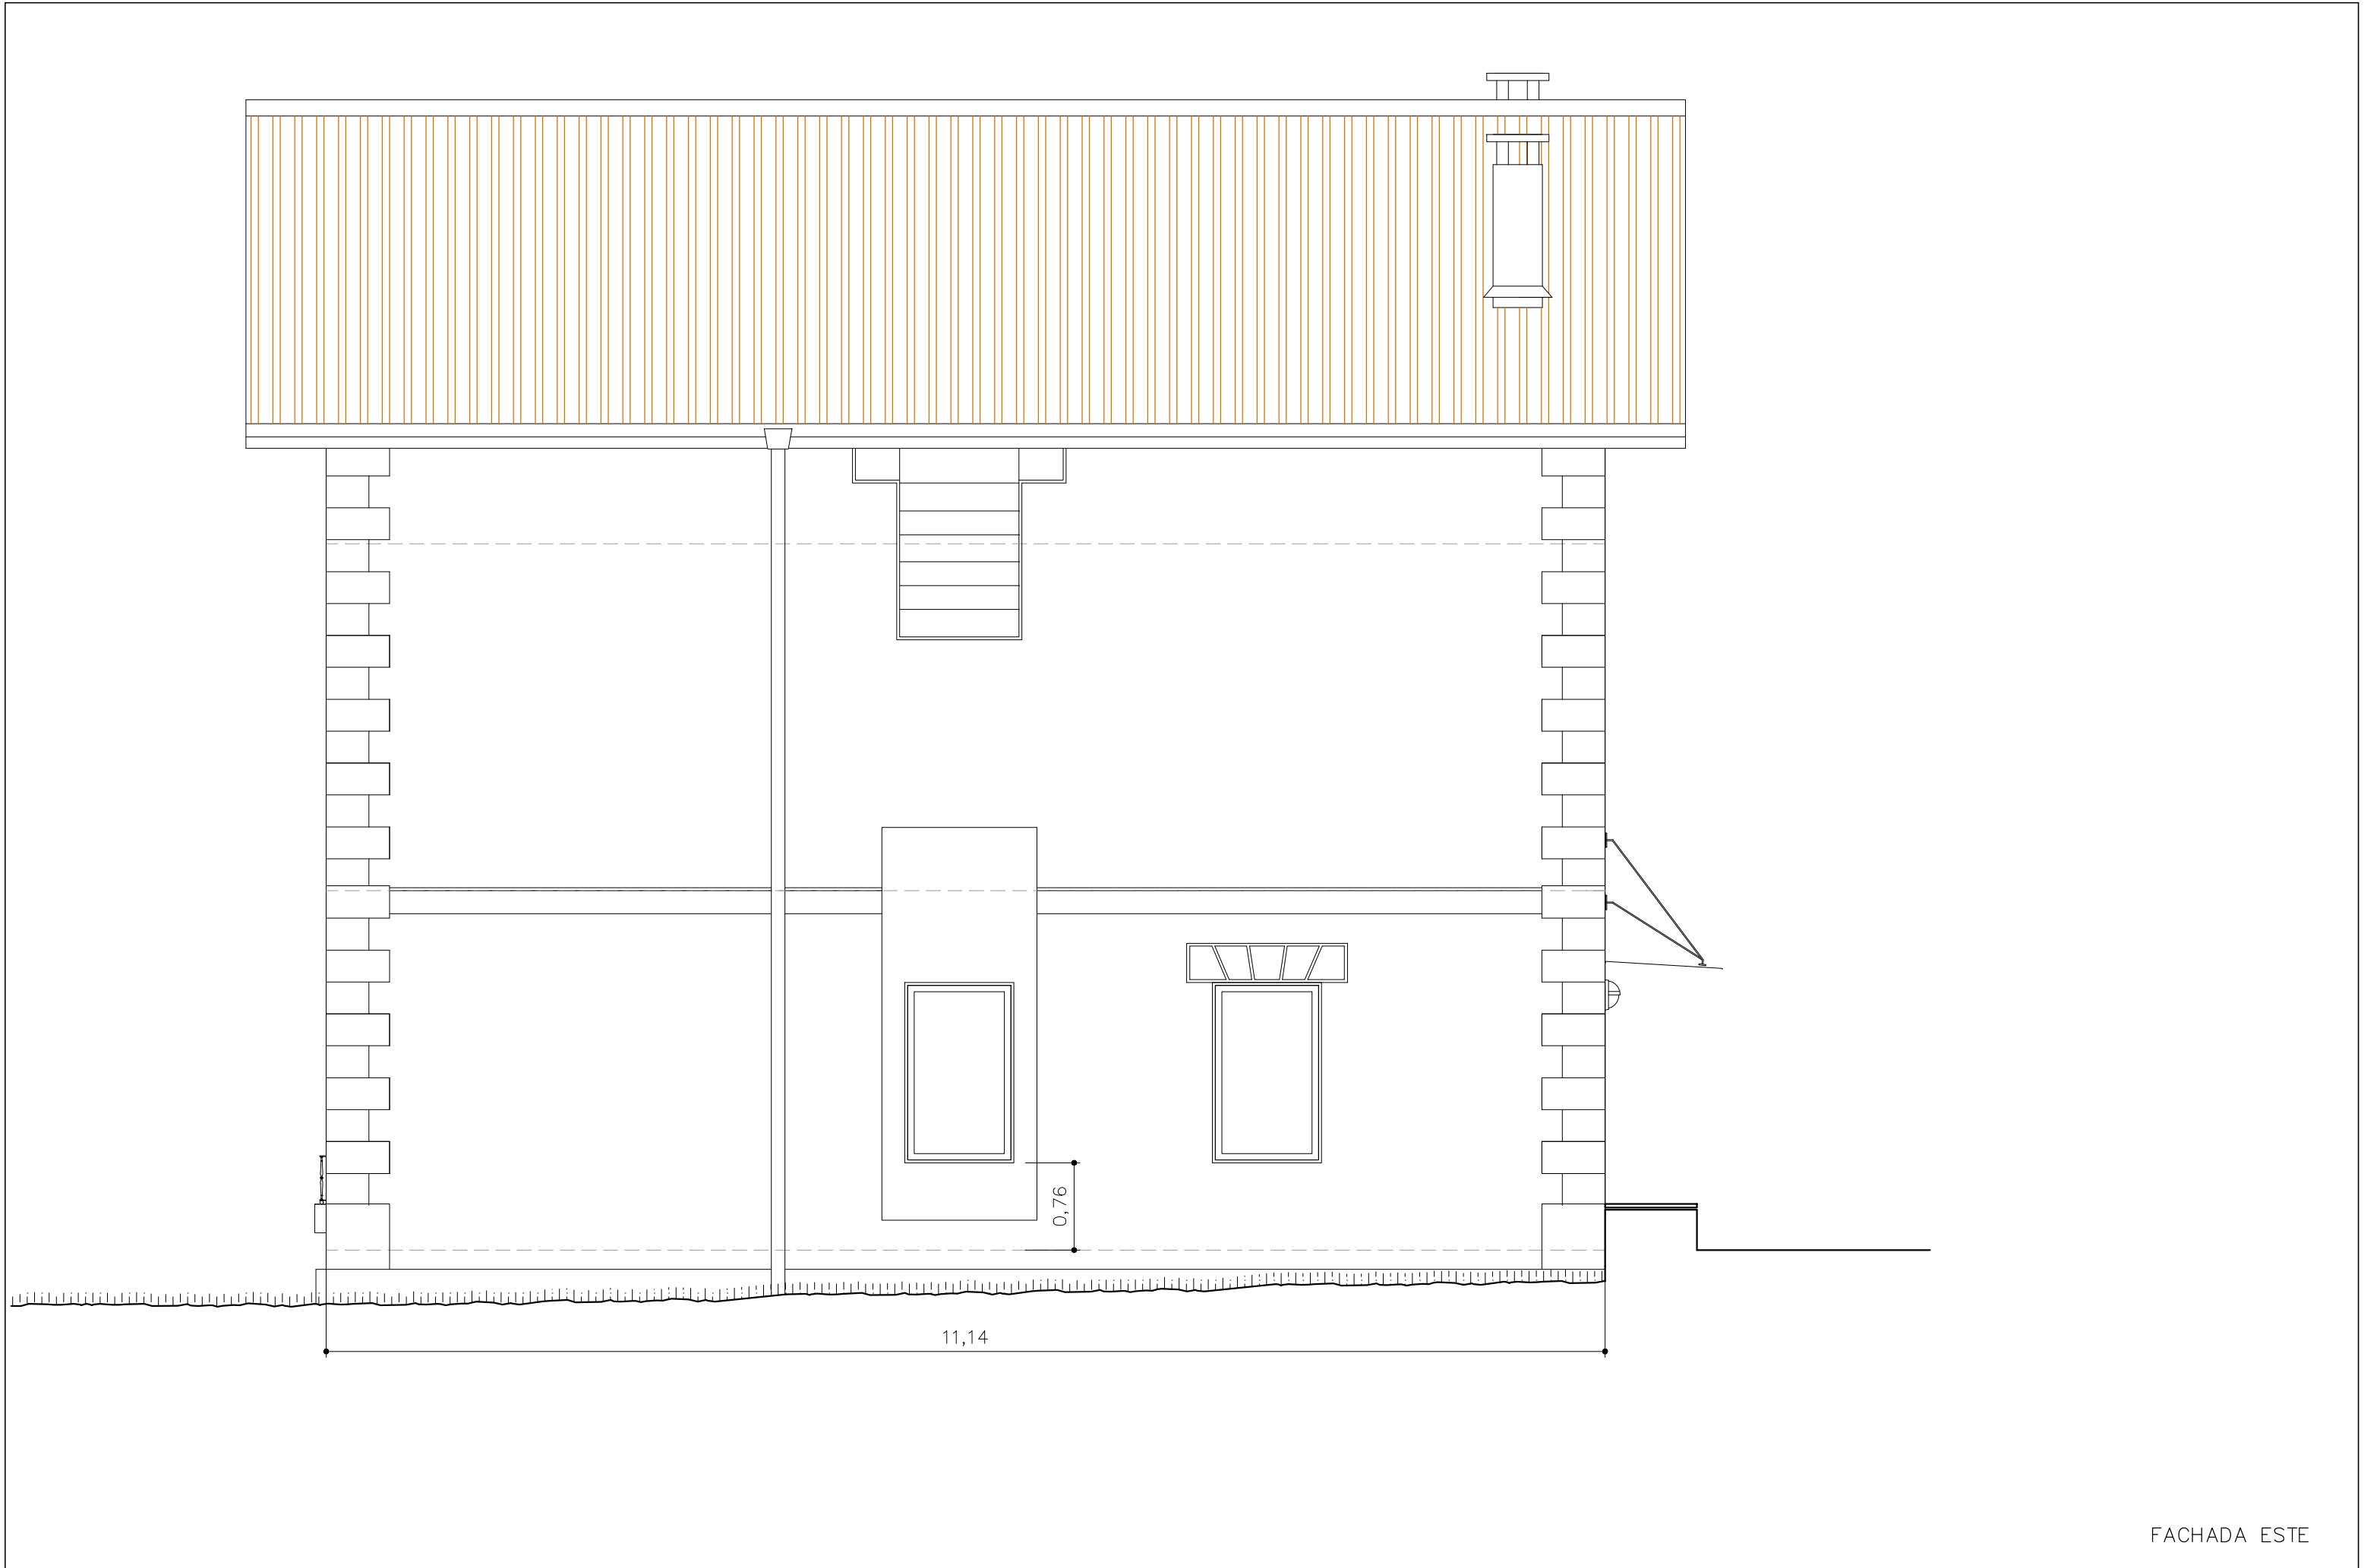


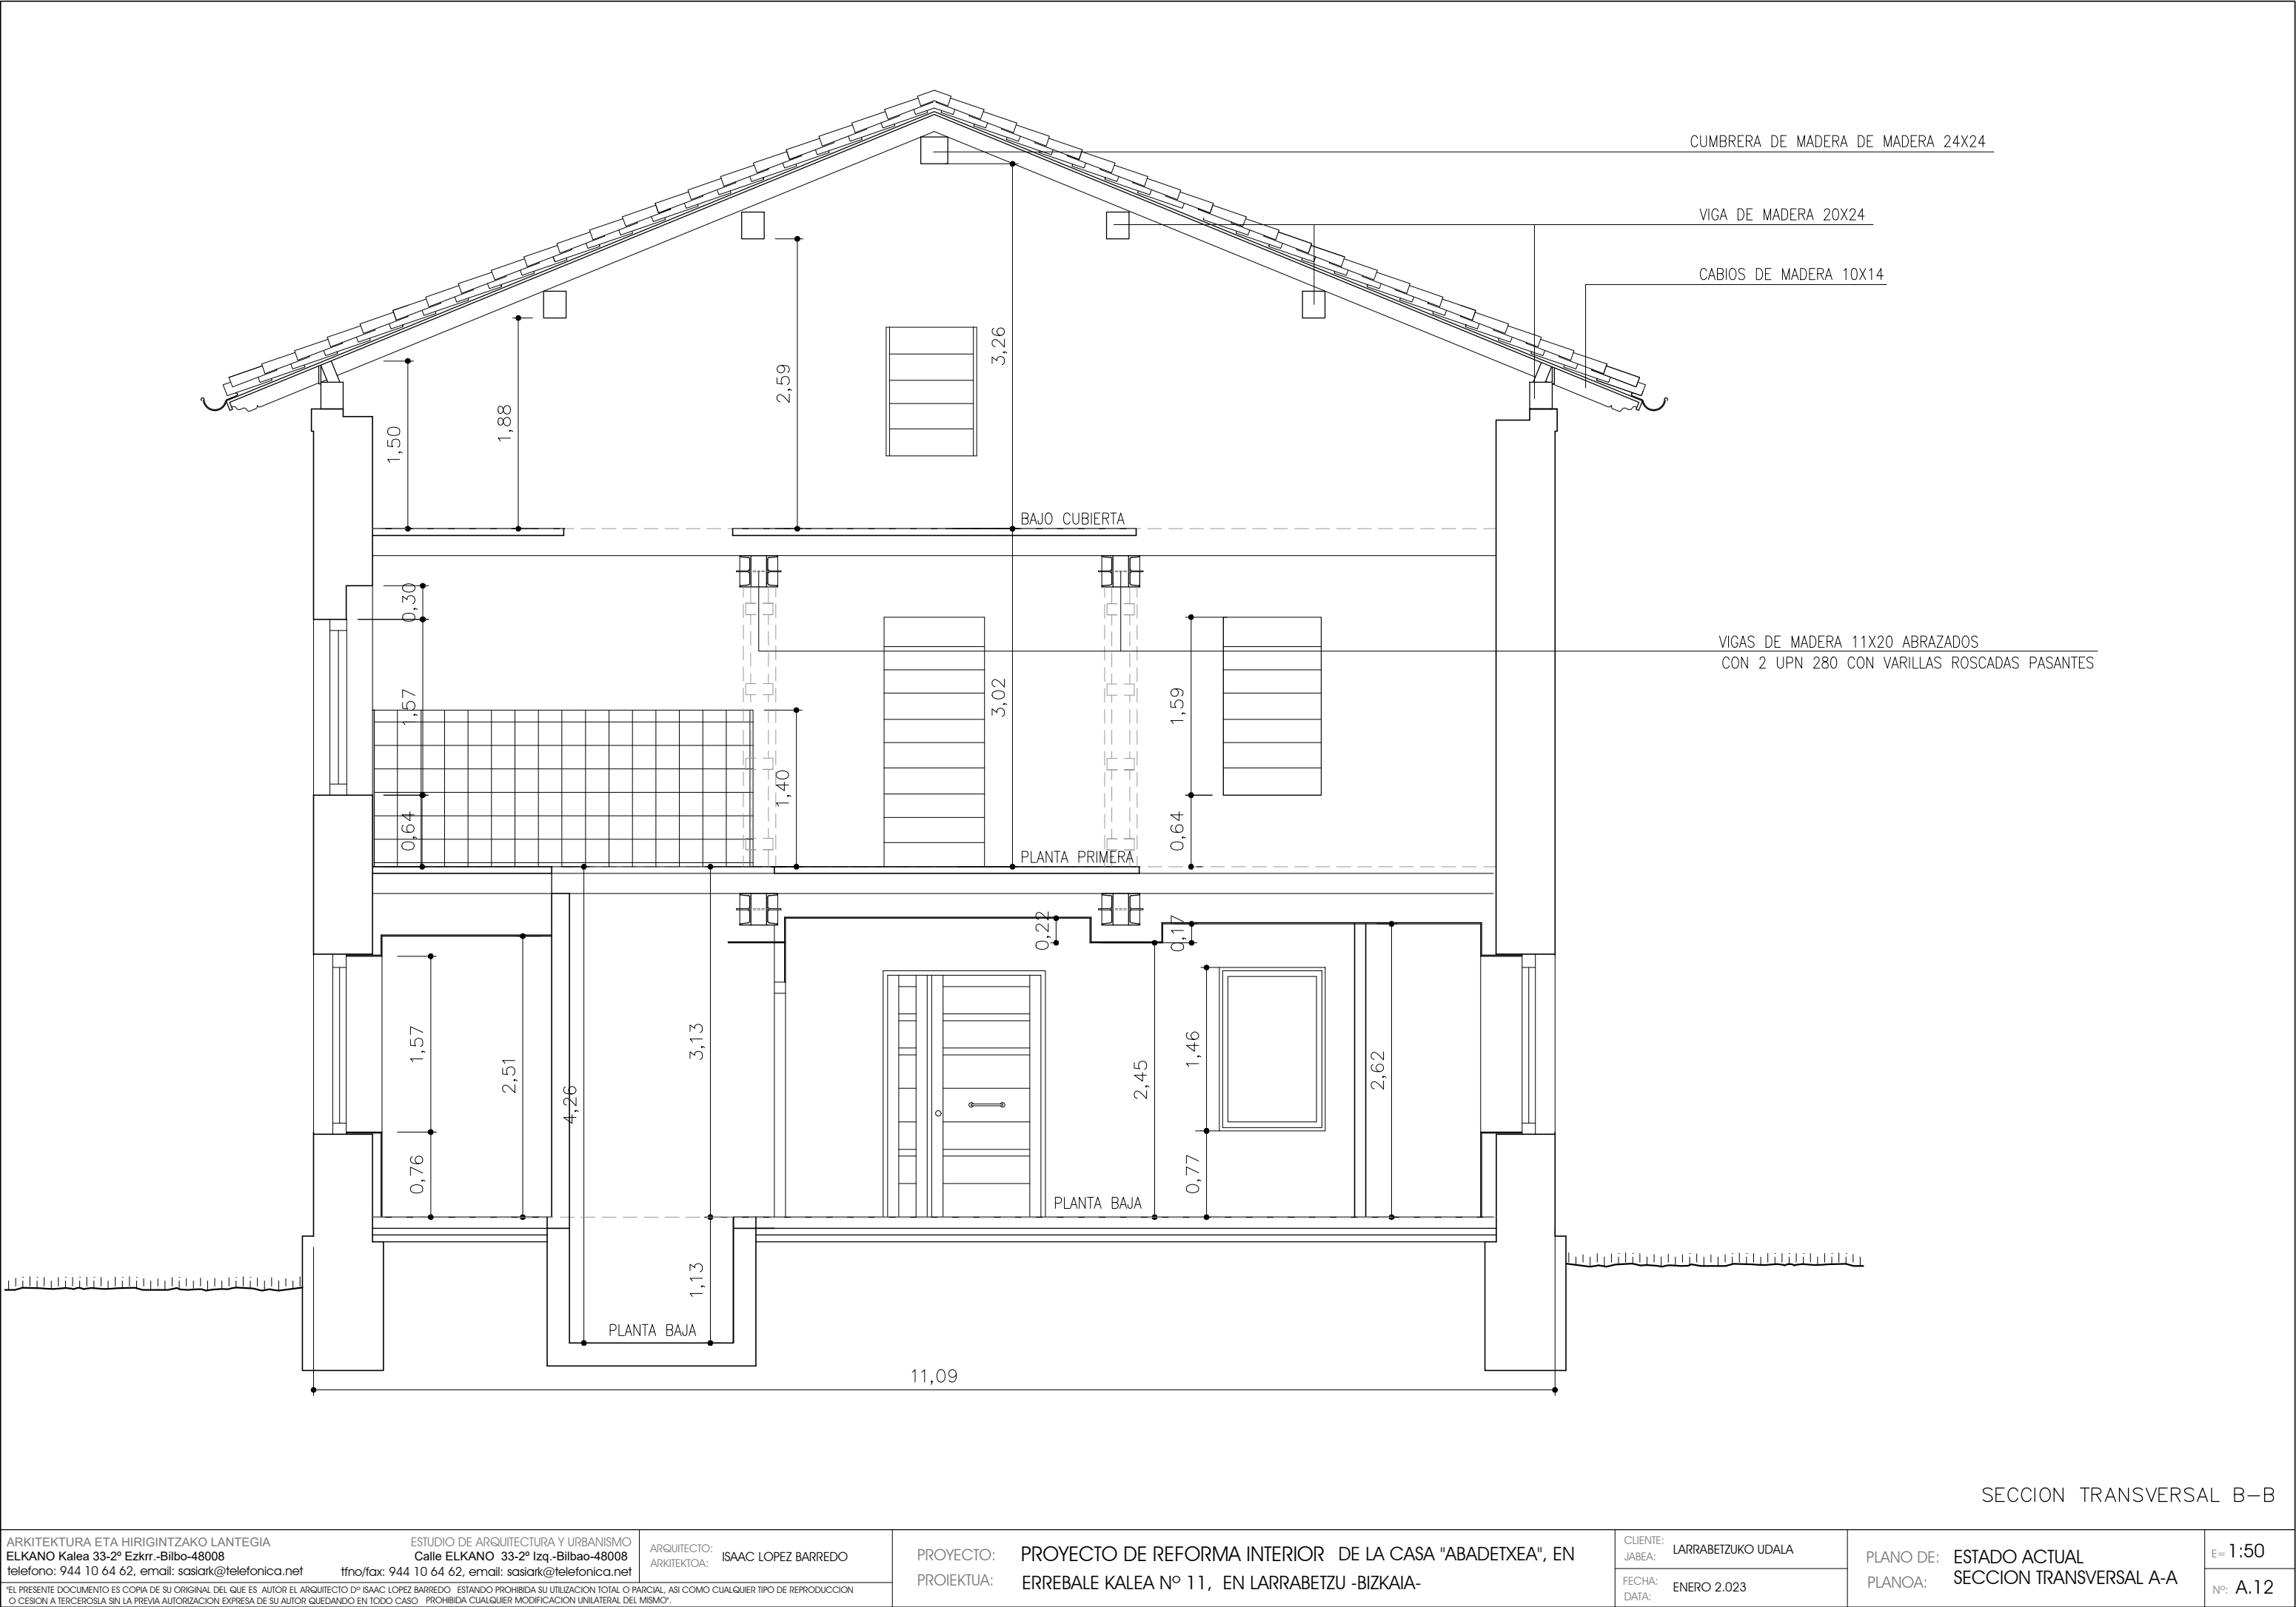


SECCION TRANSVERSAL B-B

ARKITEKTURA ETA HIRIGINTZAKO LANTEGIA ELKANO Kalea 33-2º Ezkr.-Bilbo-48008 telefono: 944 10 64 62, email: sasiark@telefonica.net	ESTUDIO DE ARQUITECTURA Y URBANISMO Calle ELKANO 33-2º Izq.-Bilbao-48008 tfno/fax: 944 10 64 62, email: sasiark@telefonica.net	ARQUITECTO: ISAAC LOPEZ BARREDO ARKITEKTOA:	PROYECTO: PROYECTO DE REFORMA INTERIOR DE LA CASA "ABADETXEA", EN PROIEKTUA: ERREBALE KALEA Nº 11, EN LARRABETZU -BIZKAIA-	CLIENTE: LARRABETZUKO UDALA	PLANO DE: ESTADO ACTUAL PLANOA: SECCION TRANSVERSAL A-A	E= 1:50
				FECHA: ENERO 2.023 DATA:		Nº: A.12



EL PRESENTE DOCUMENTO ES COPIA DE SU ORIGINAL DEL QUE ES AUTOR EL ARQUITECTO Dº ISAAC LOPEZ BARREDO. ESTANDO PROHIBIDA SU UTILIZACION TOTAL O PARCIAL, ASI COMO CUALQUIER TIPO DE REPRODUCCION O CESION A TERCEROS SIN LA PREVIA AUTORIZACION EXPRESA DE SU AUTOR QUEDANDO EN TODO CASO PROHIBIDA CUALQUIER MODIFICACION UNILATERAL DEL MISMO.

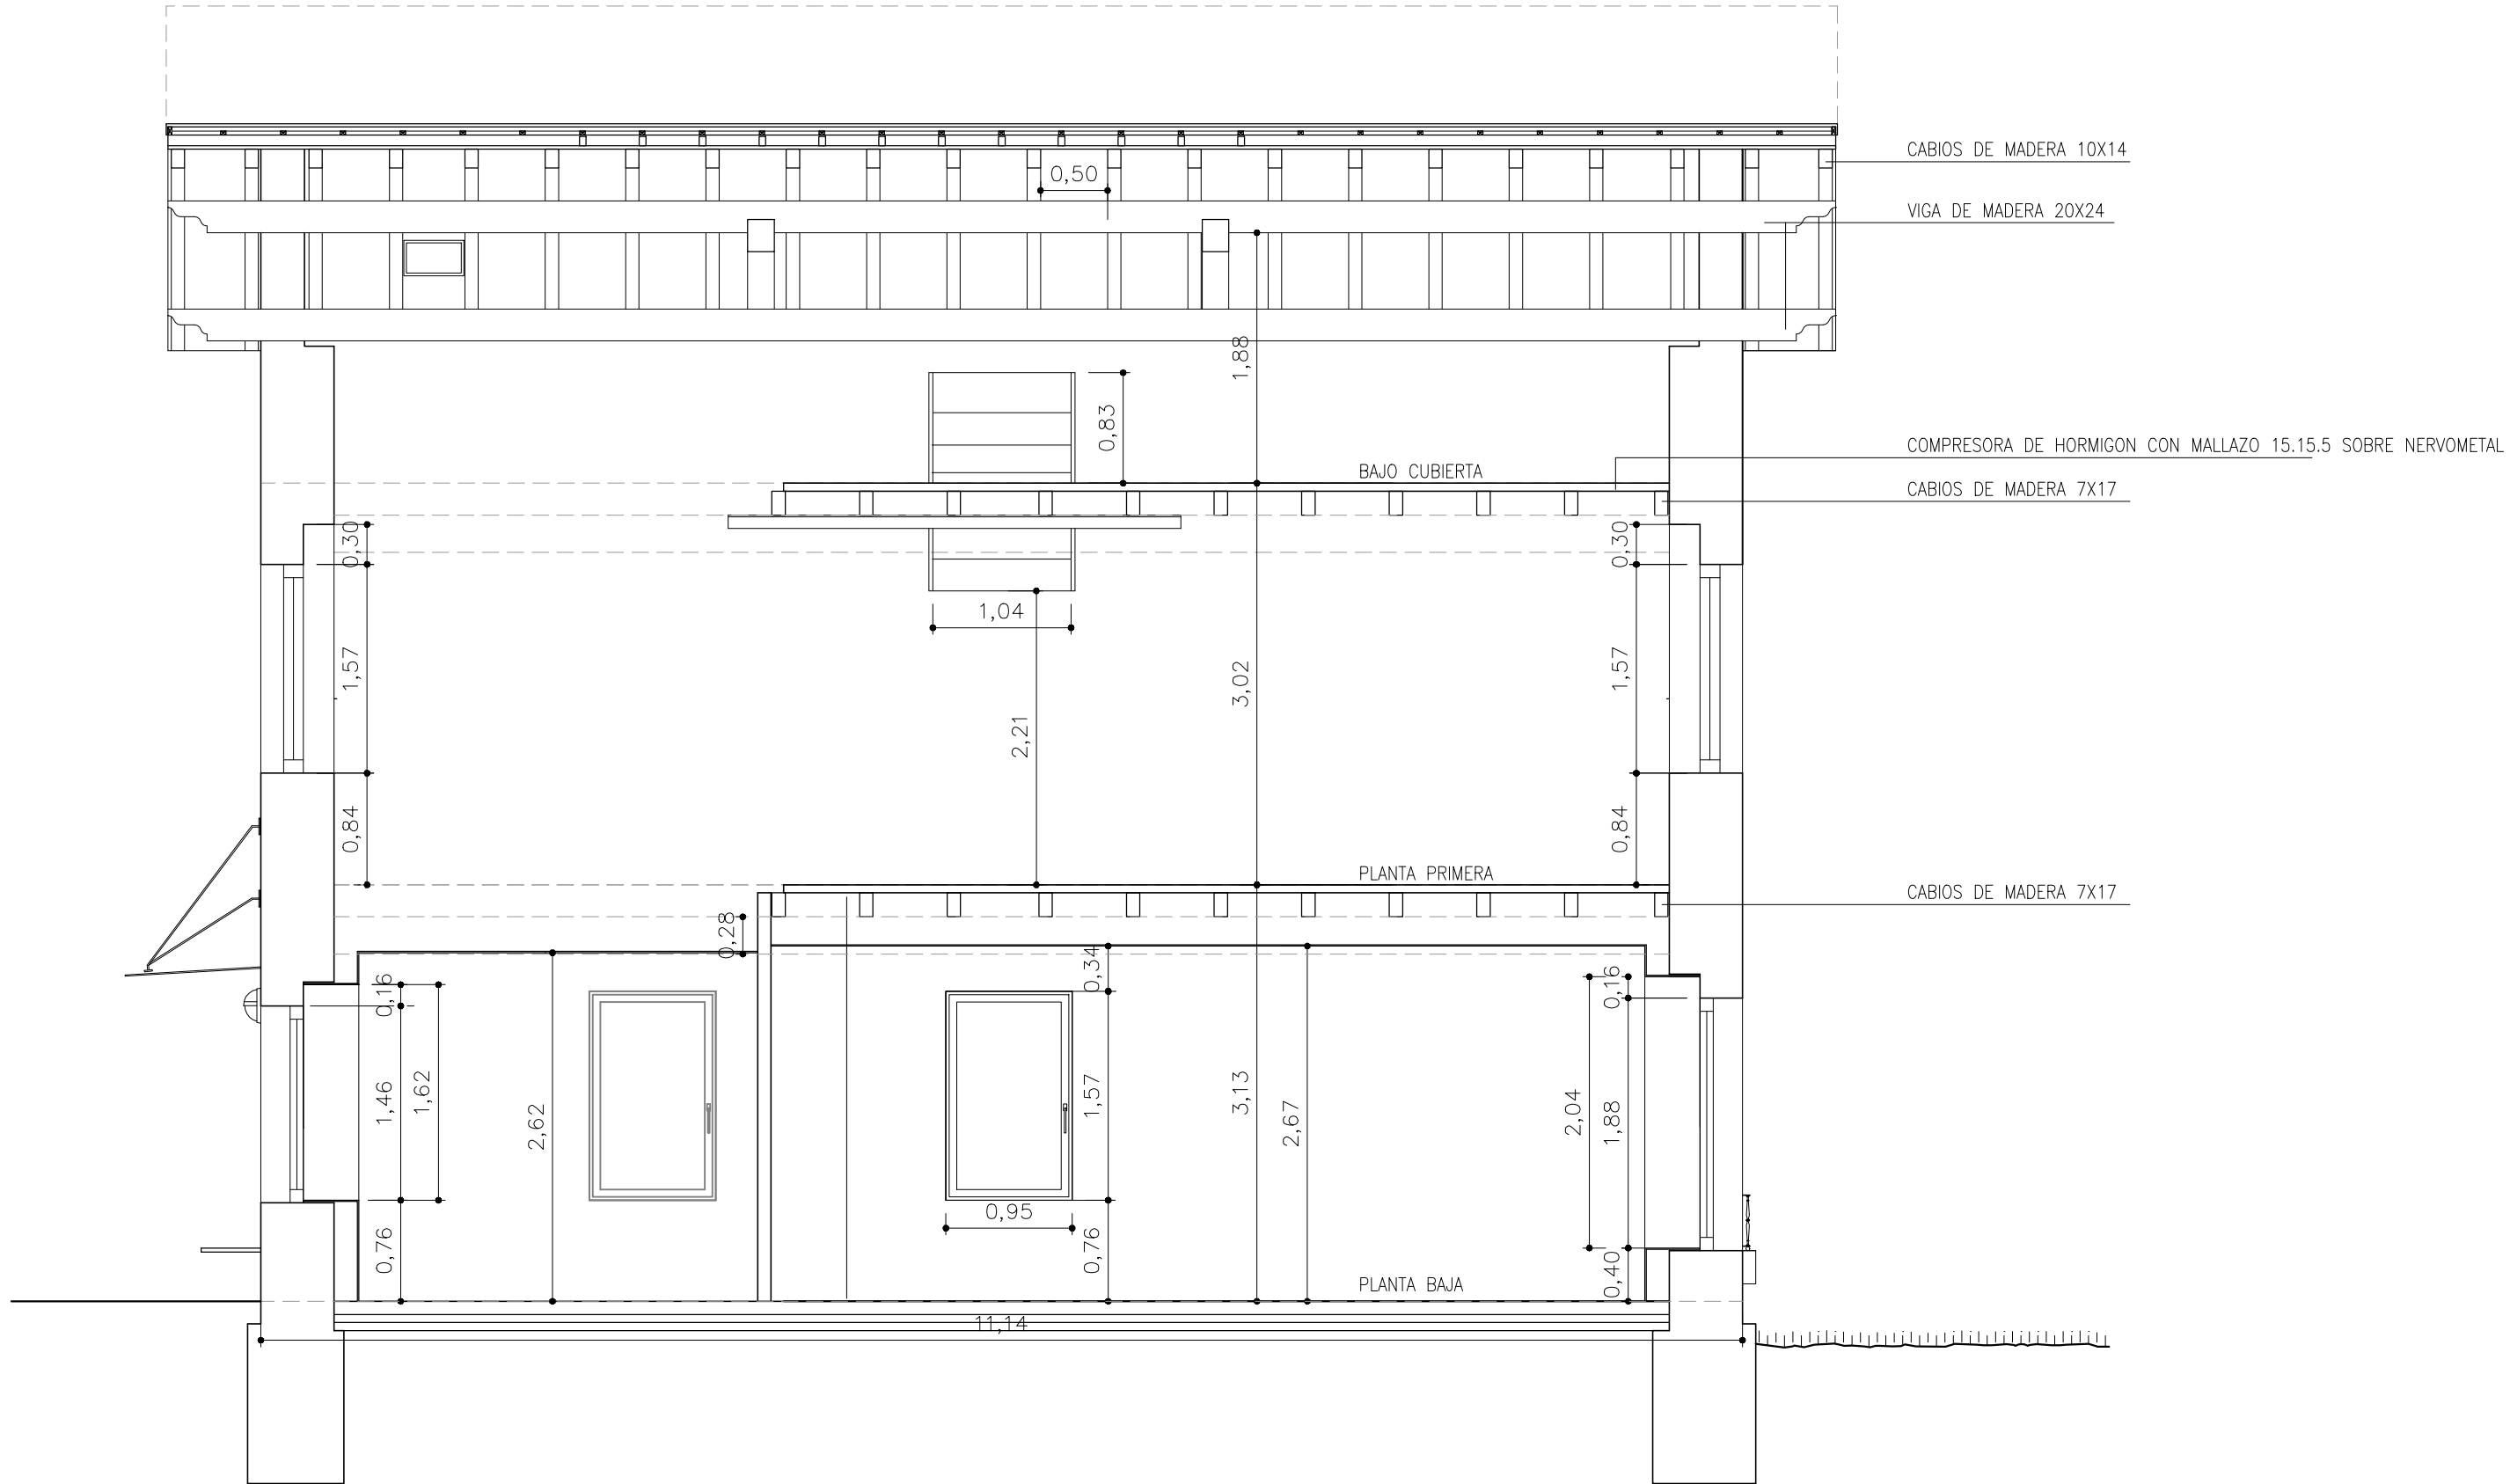


SECCION LONGITUDINAL C-C


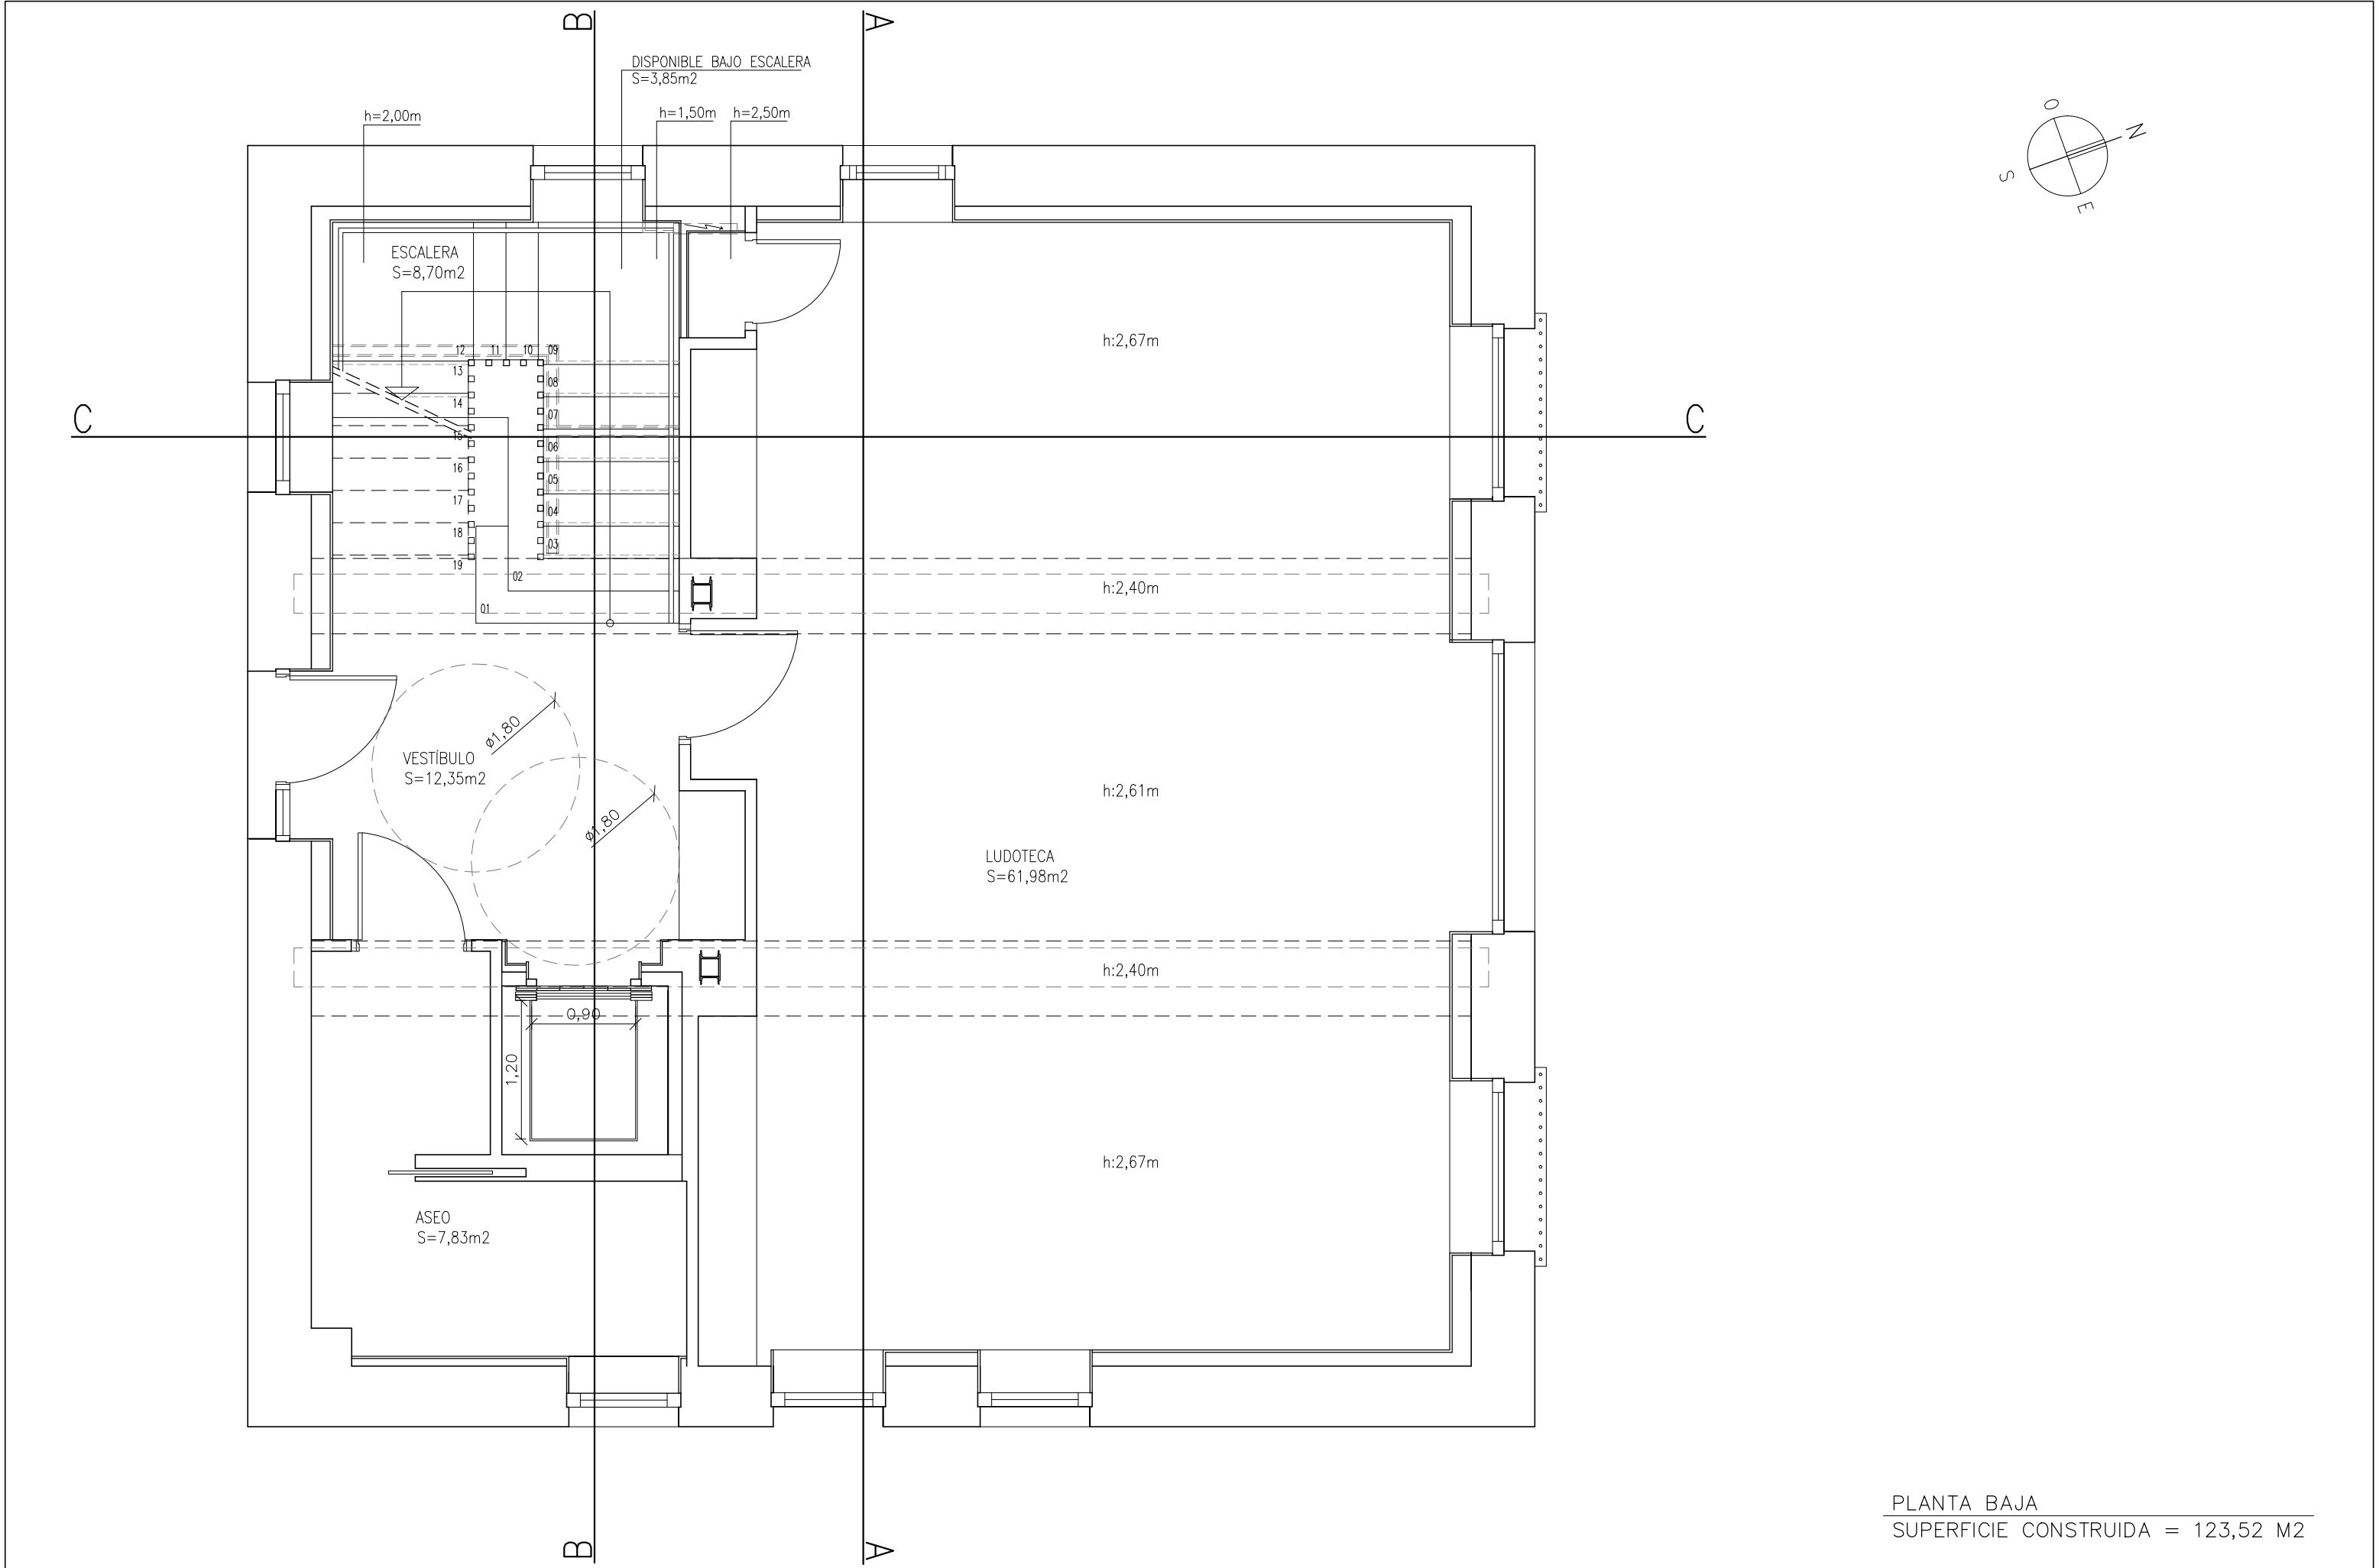



PLANTA BAJA
SUPERFICIE CONSTRUIDA = 123,52 M2

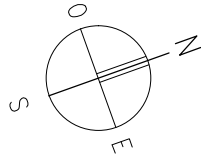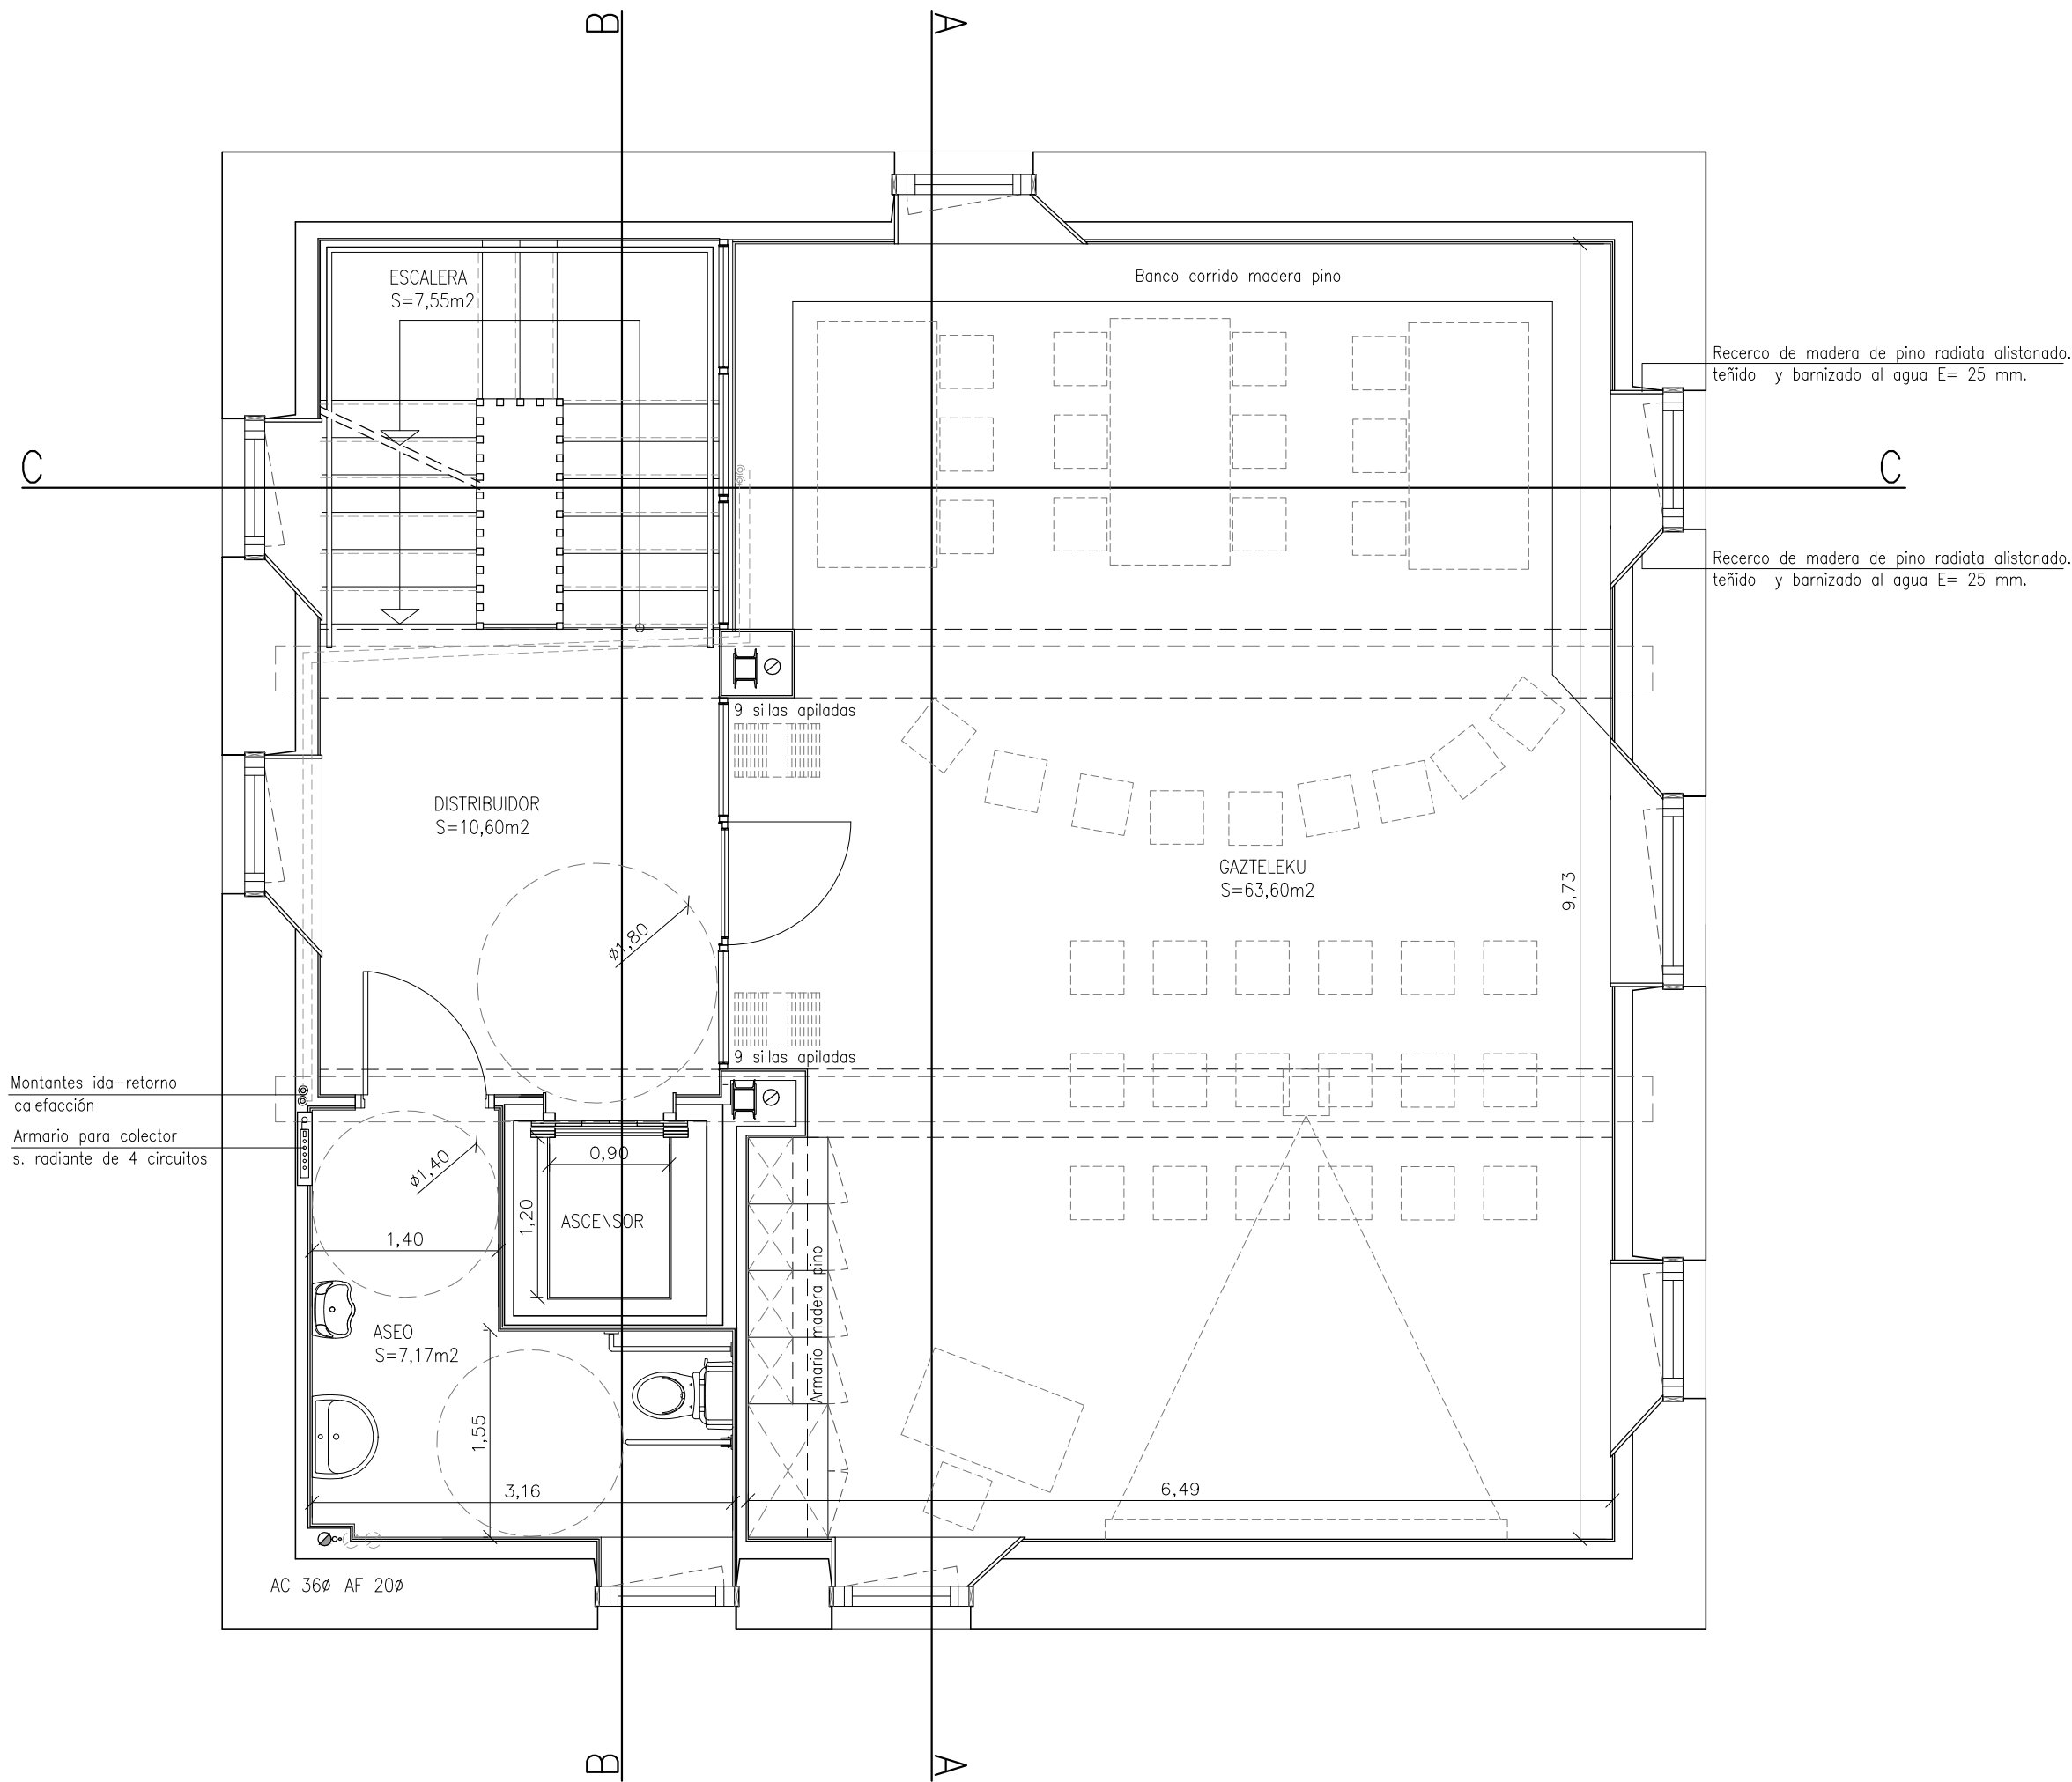

PLANTA PRIMERA
SUPERFICIE CONSTRUIDA = 120,28 M2

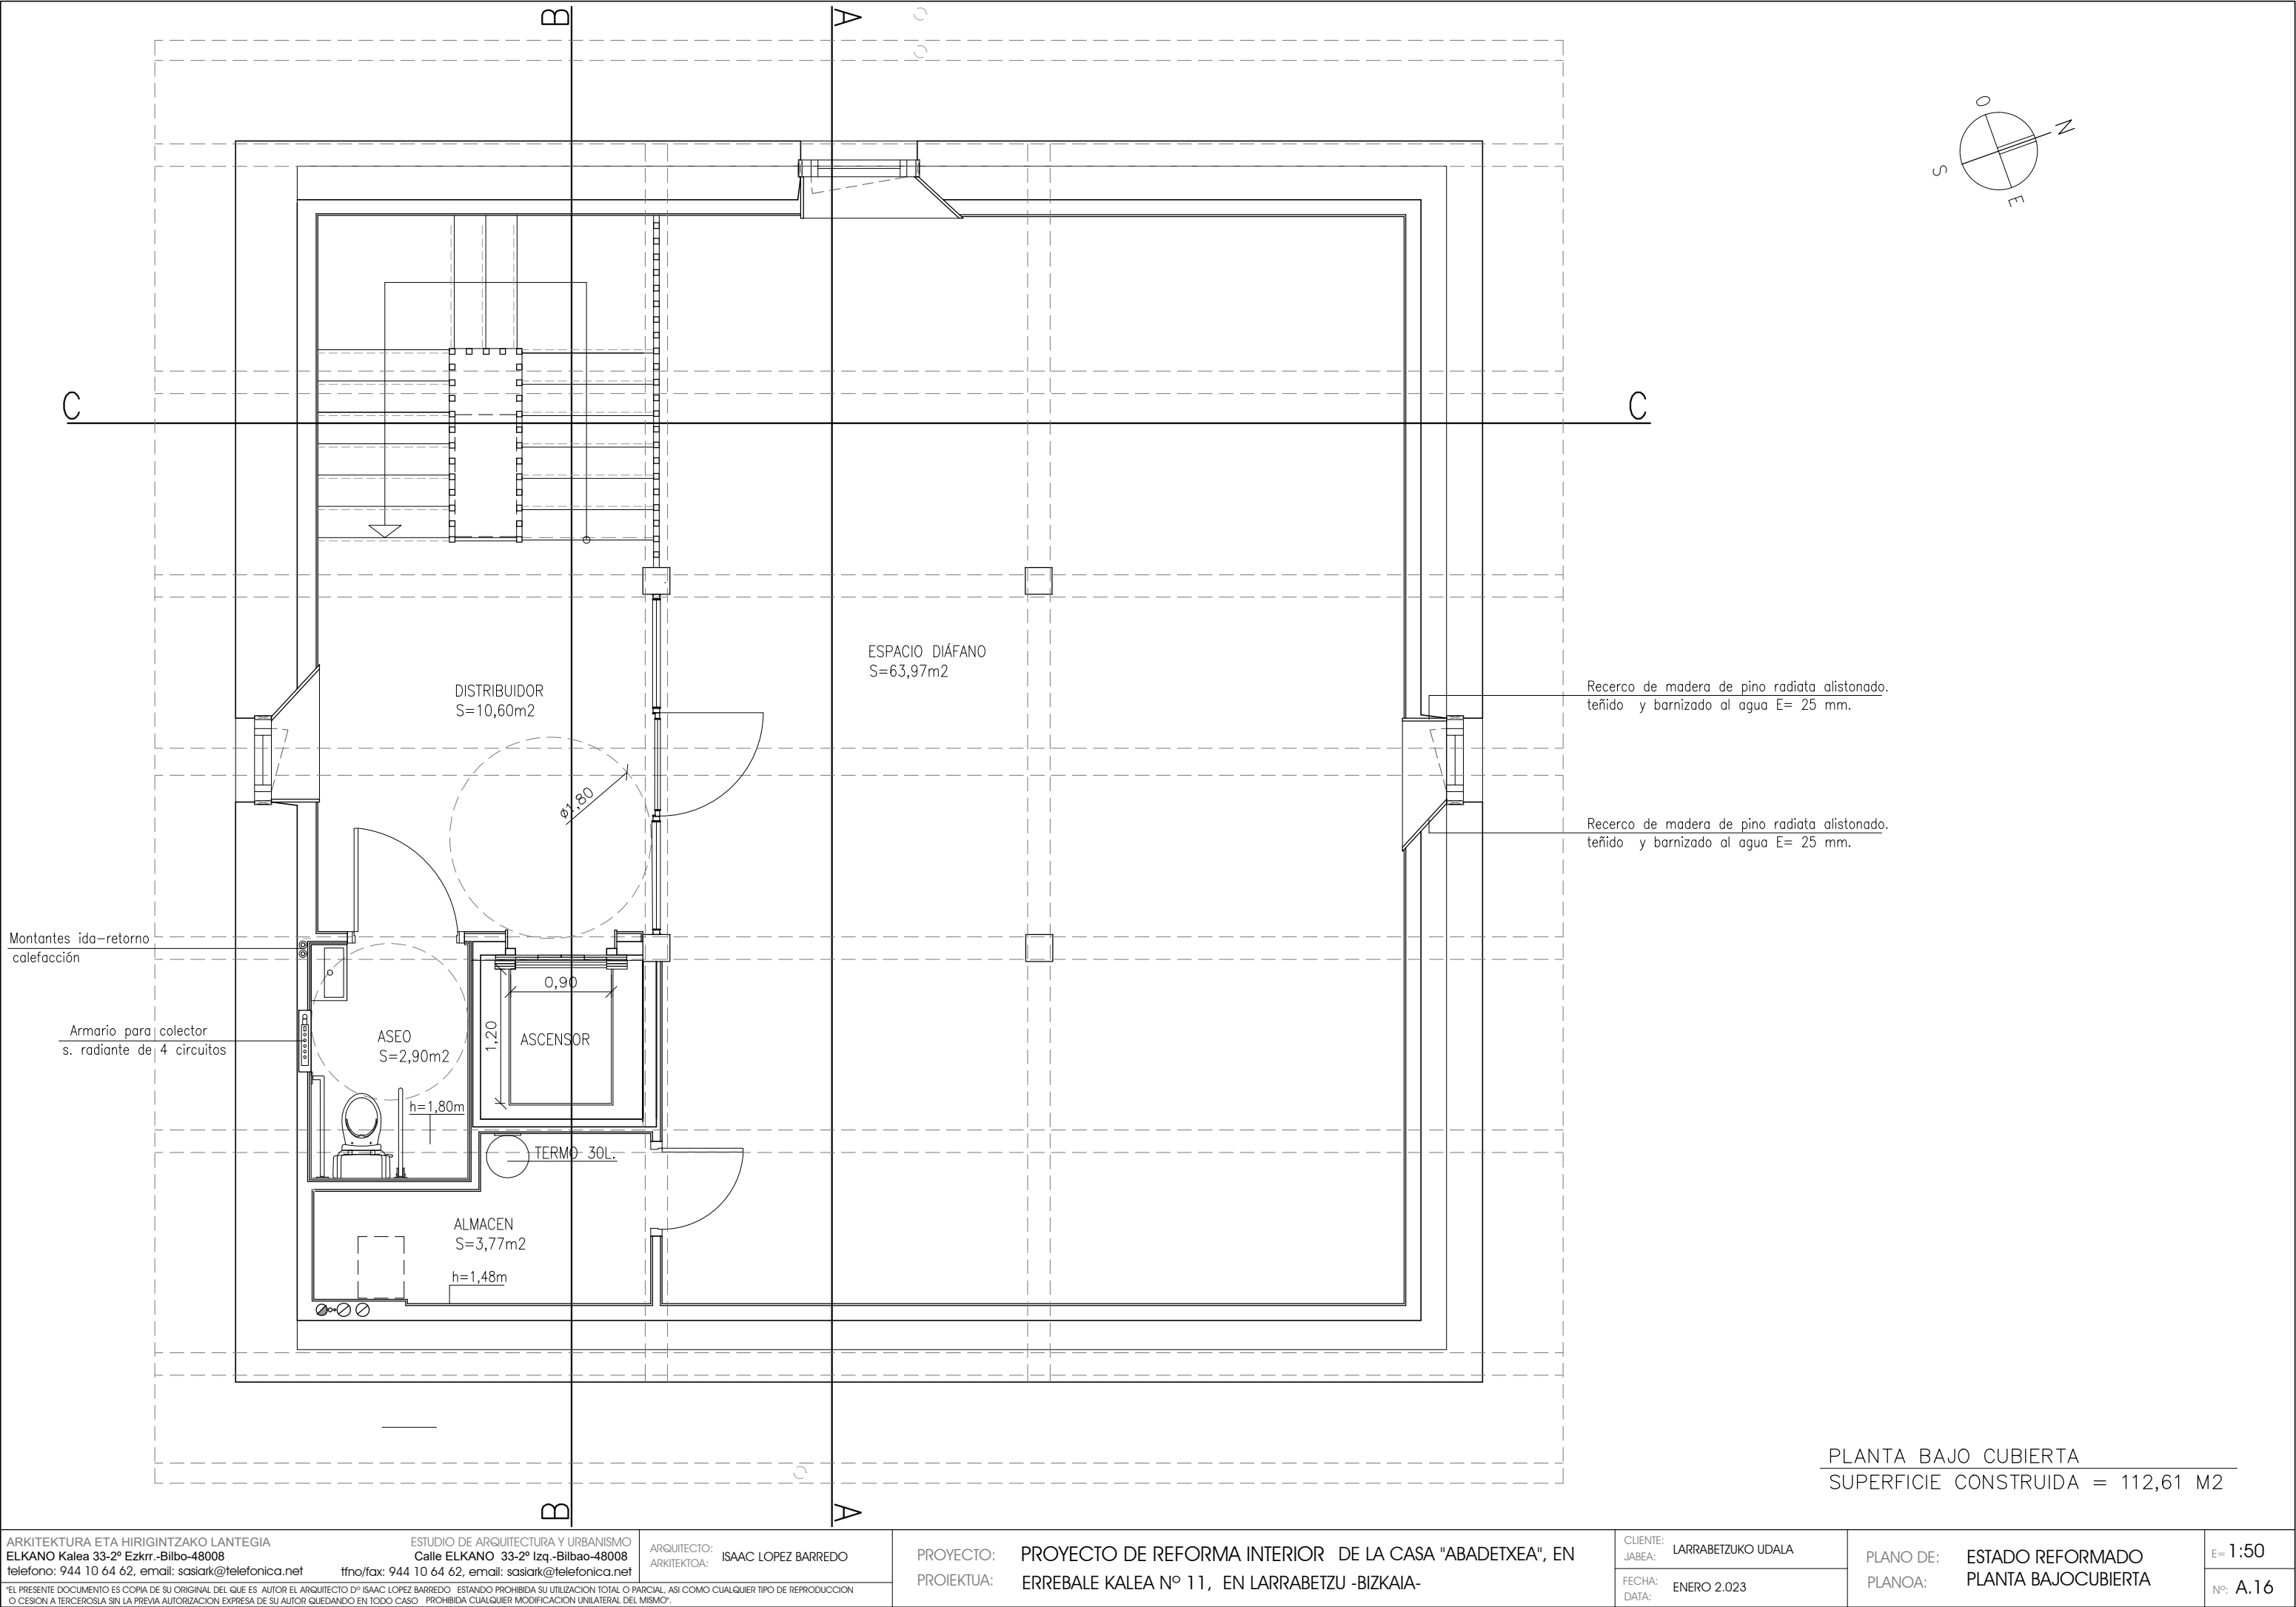


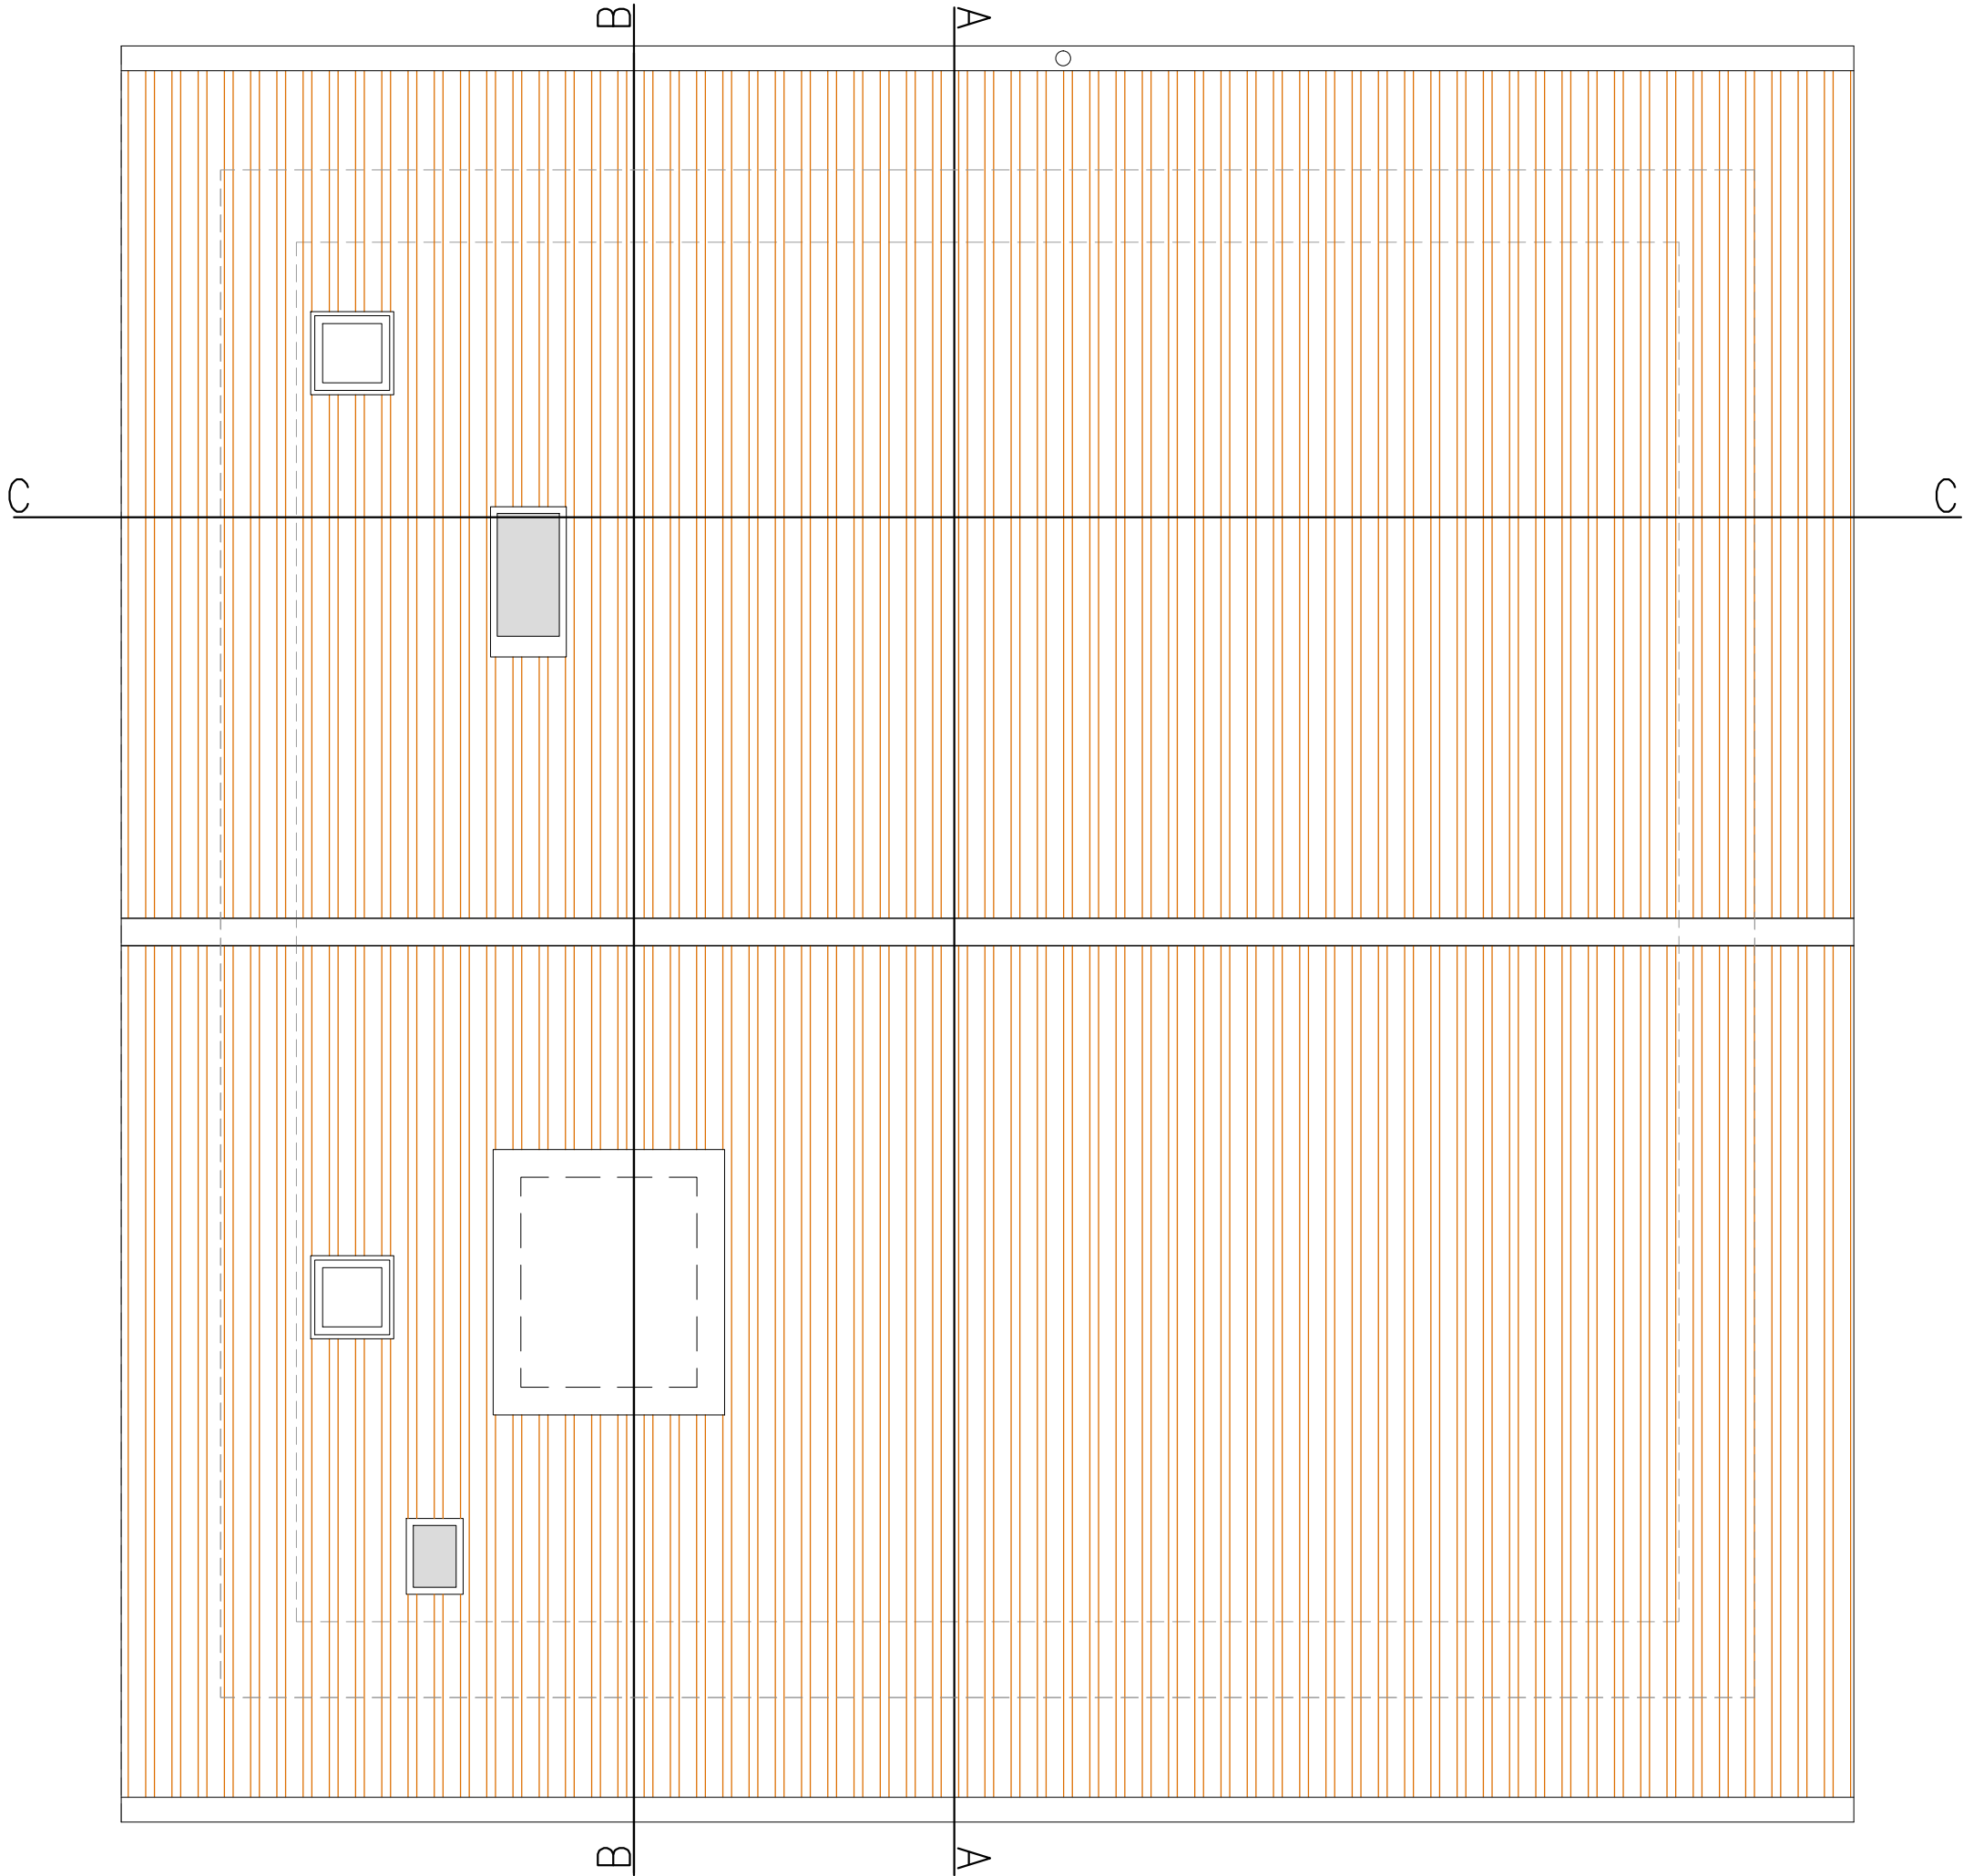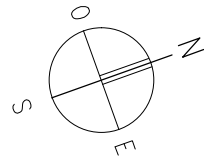

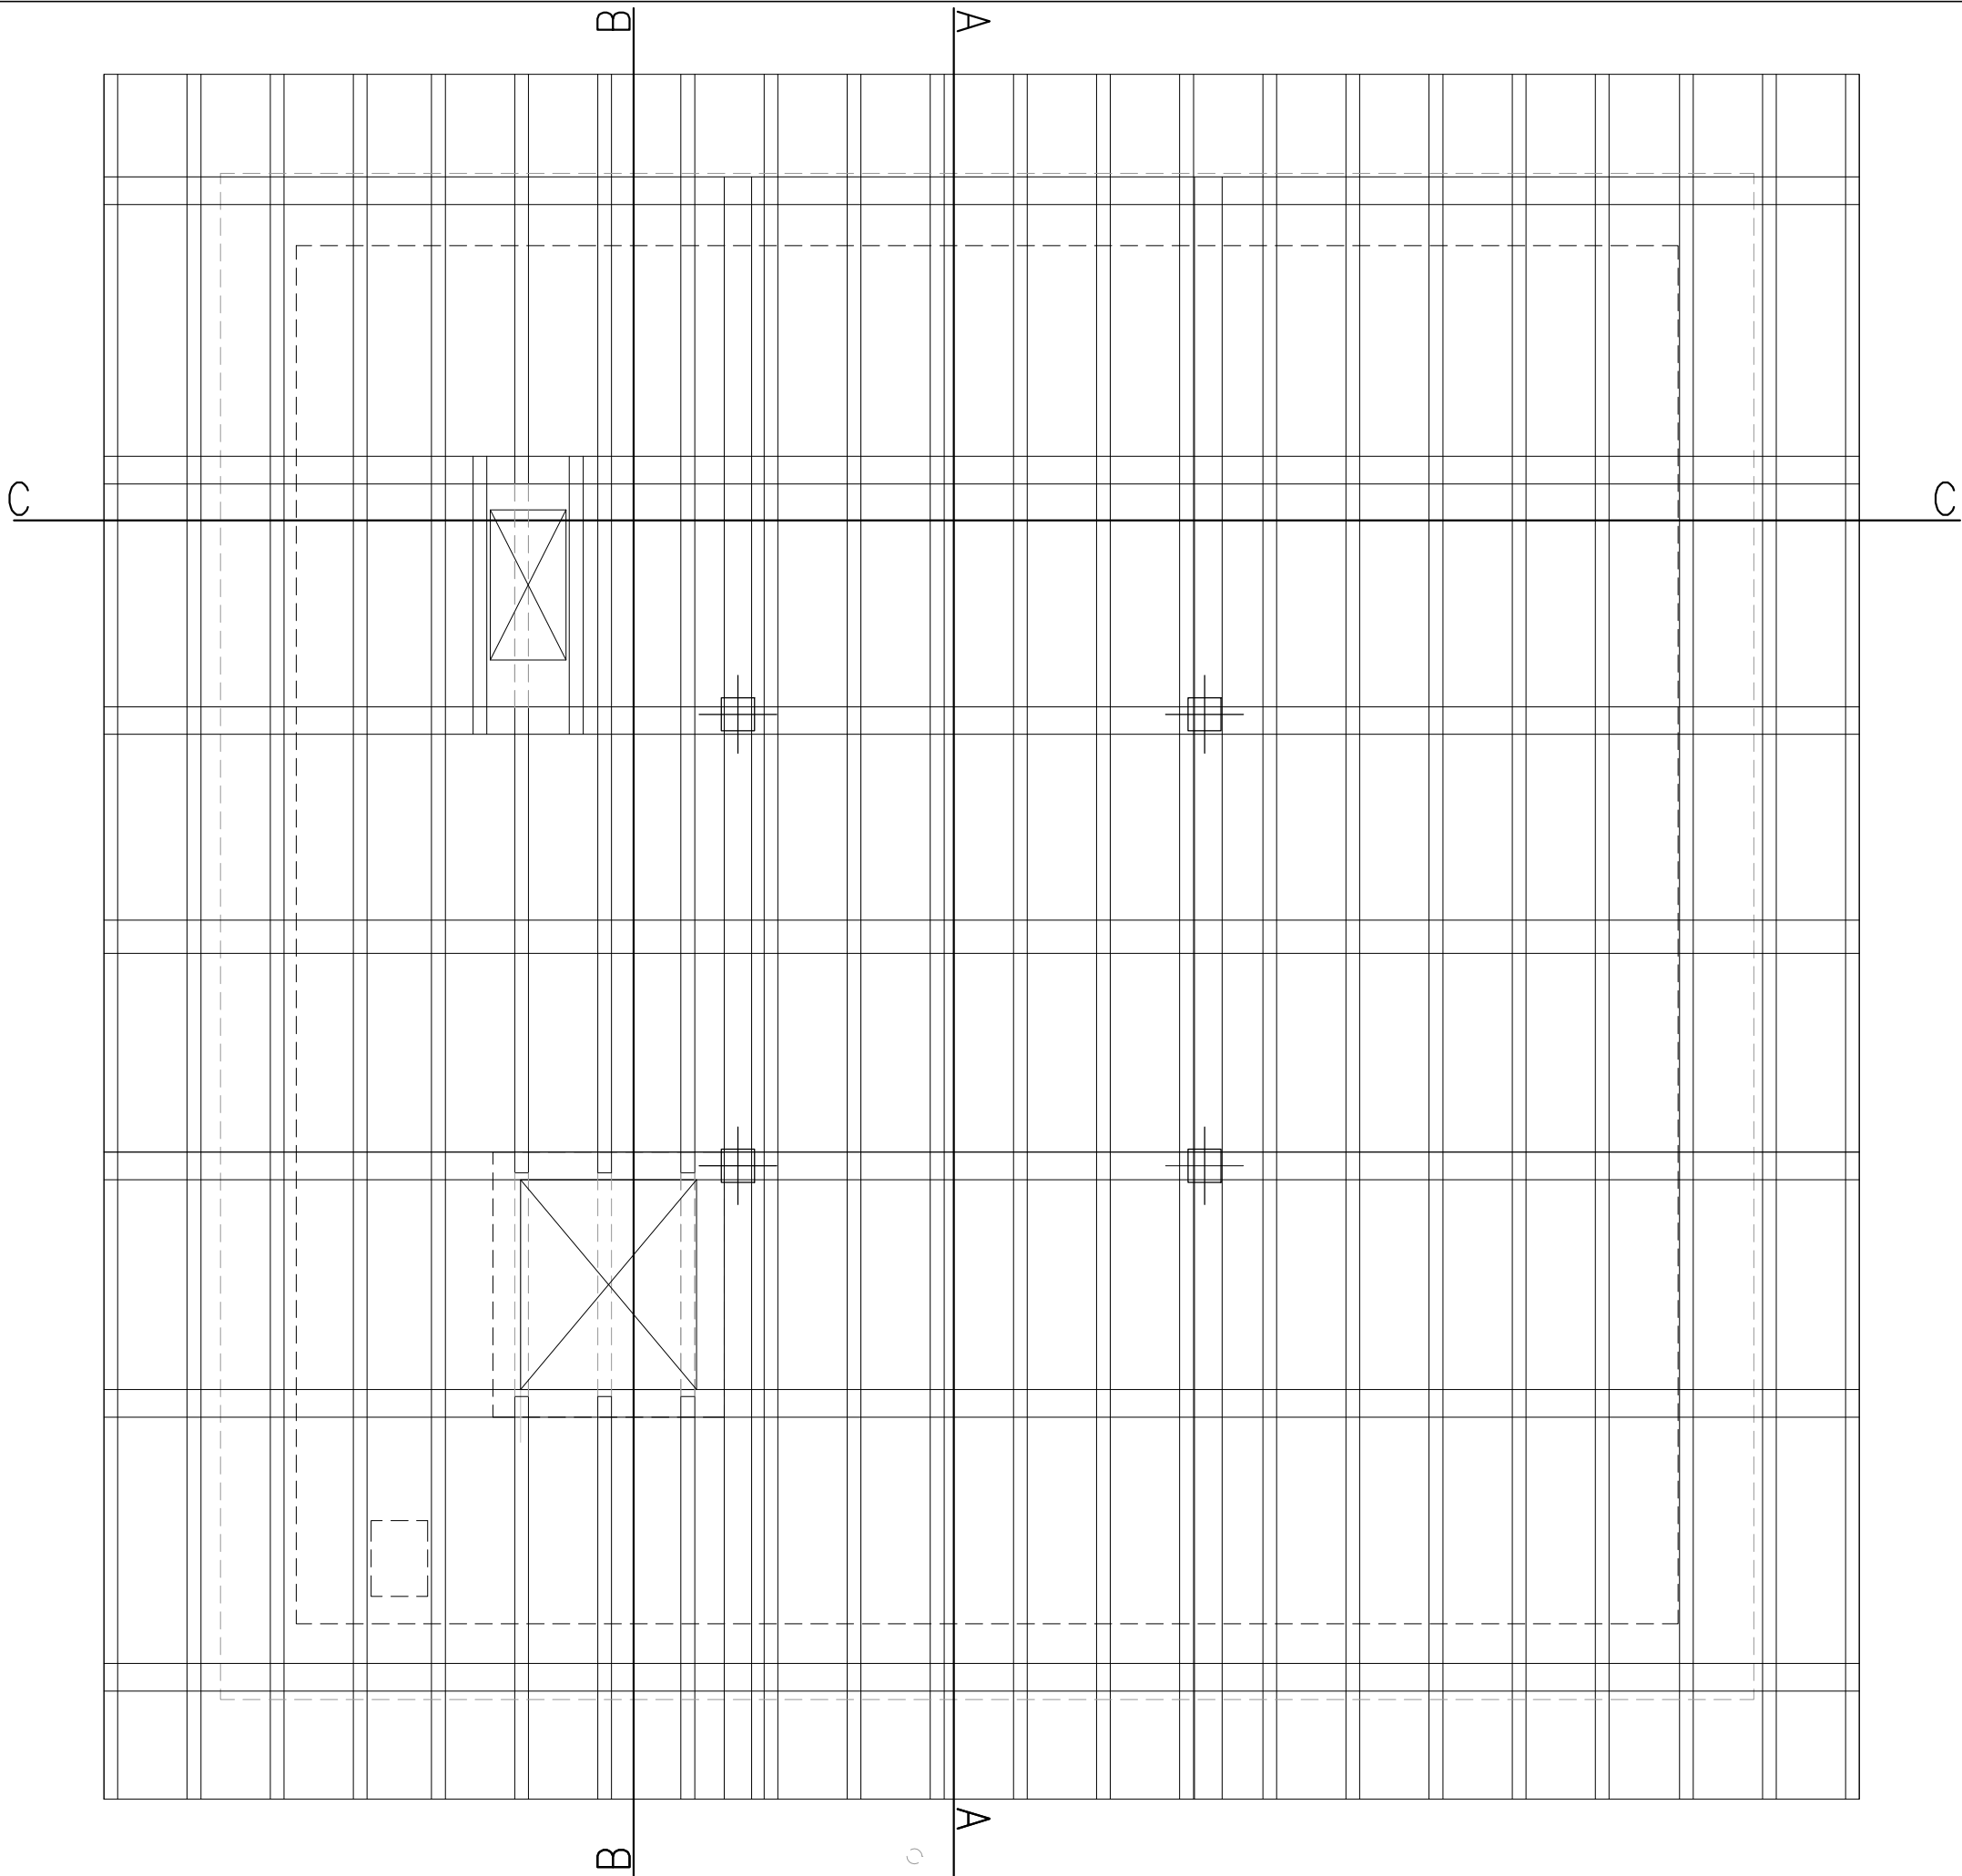





FACHADA NORTE

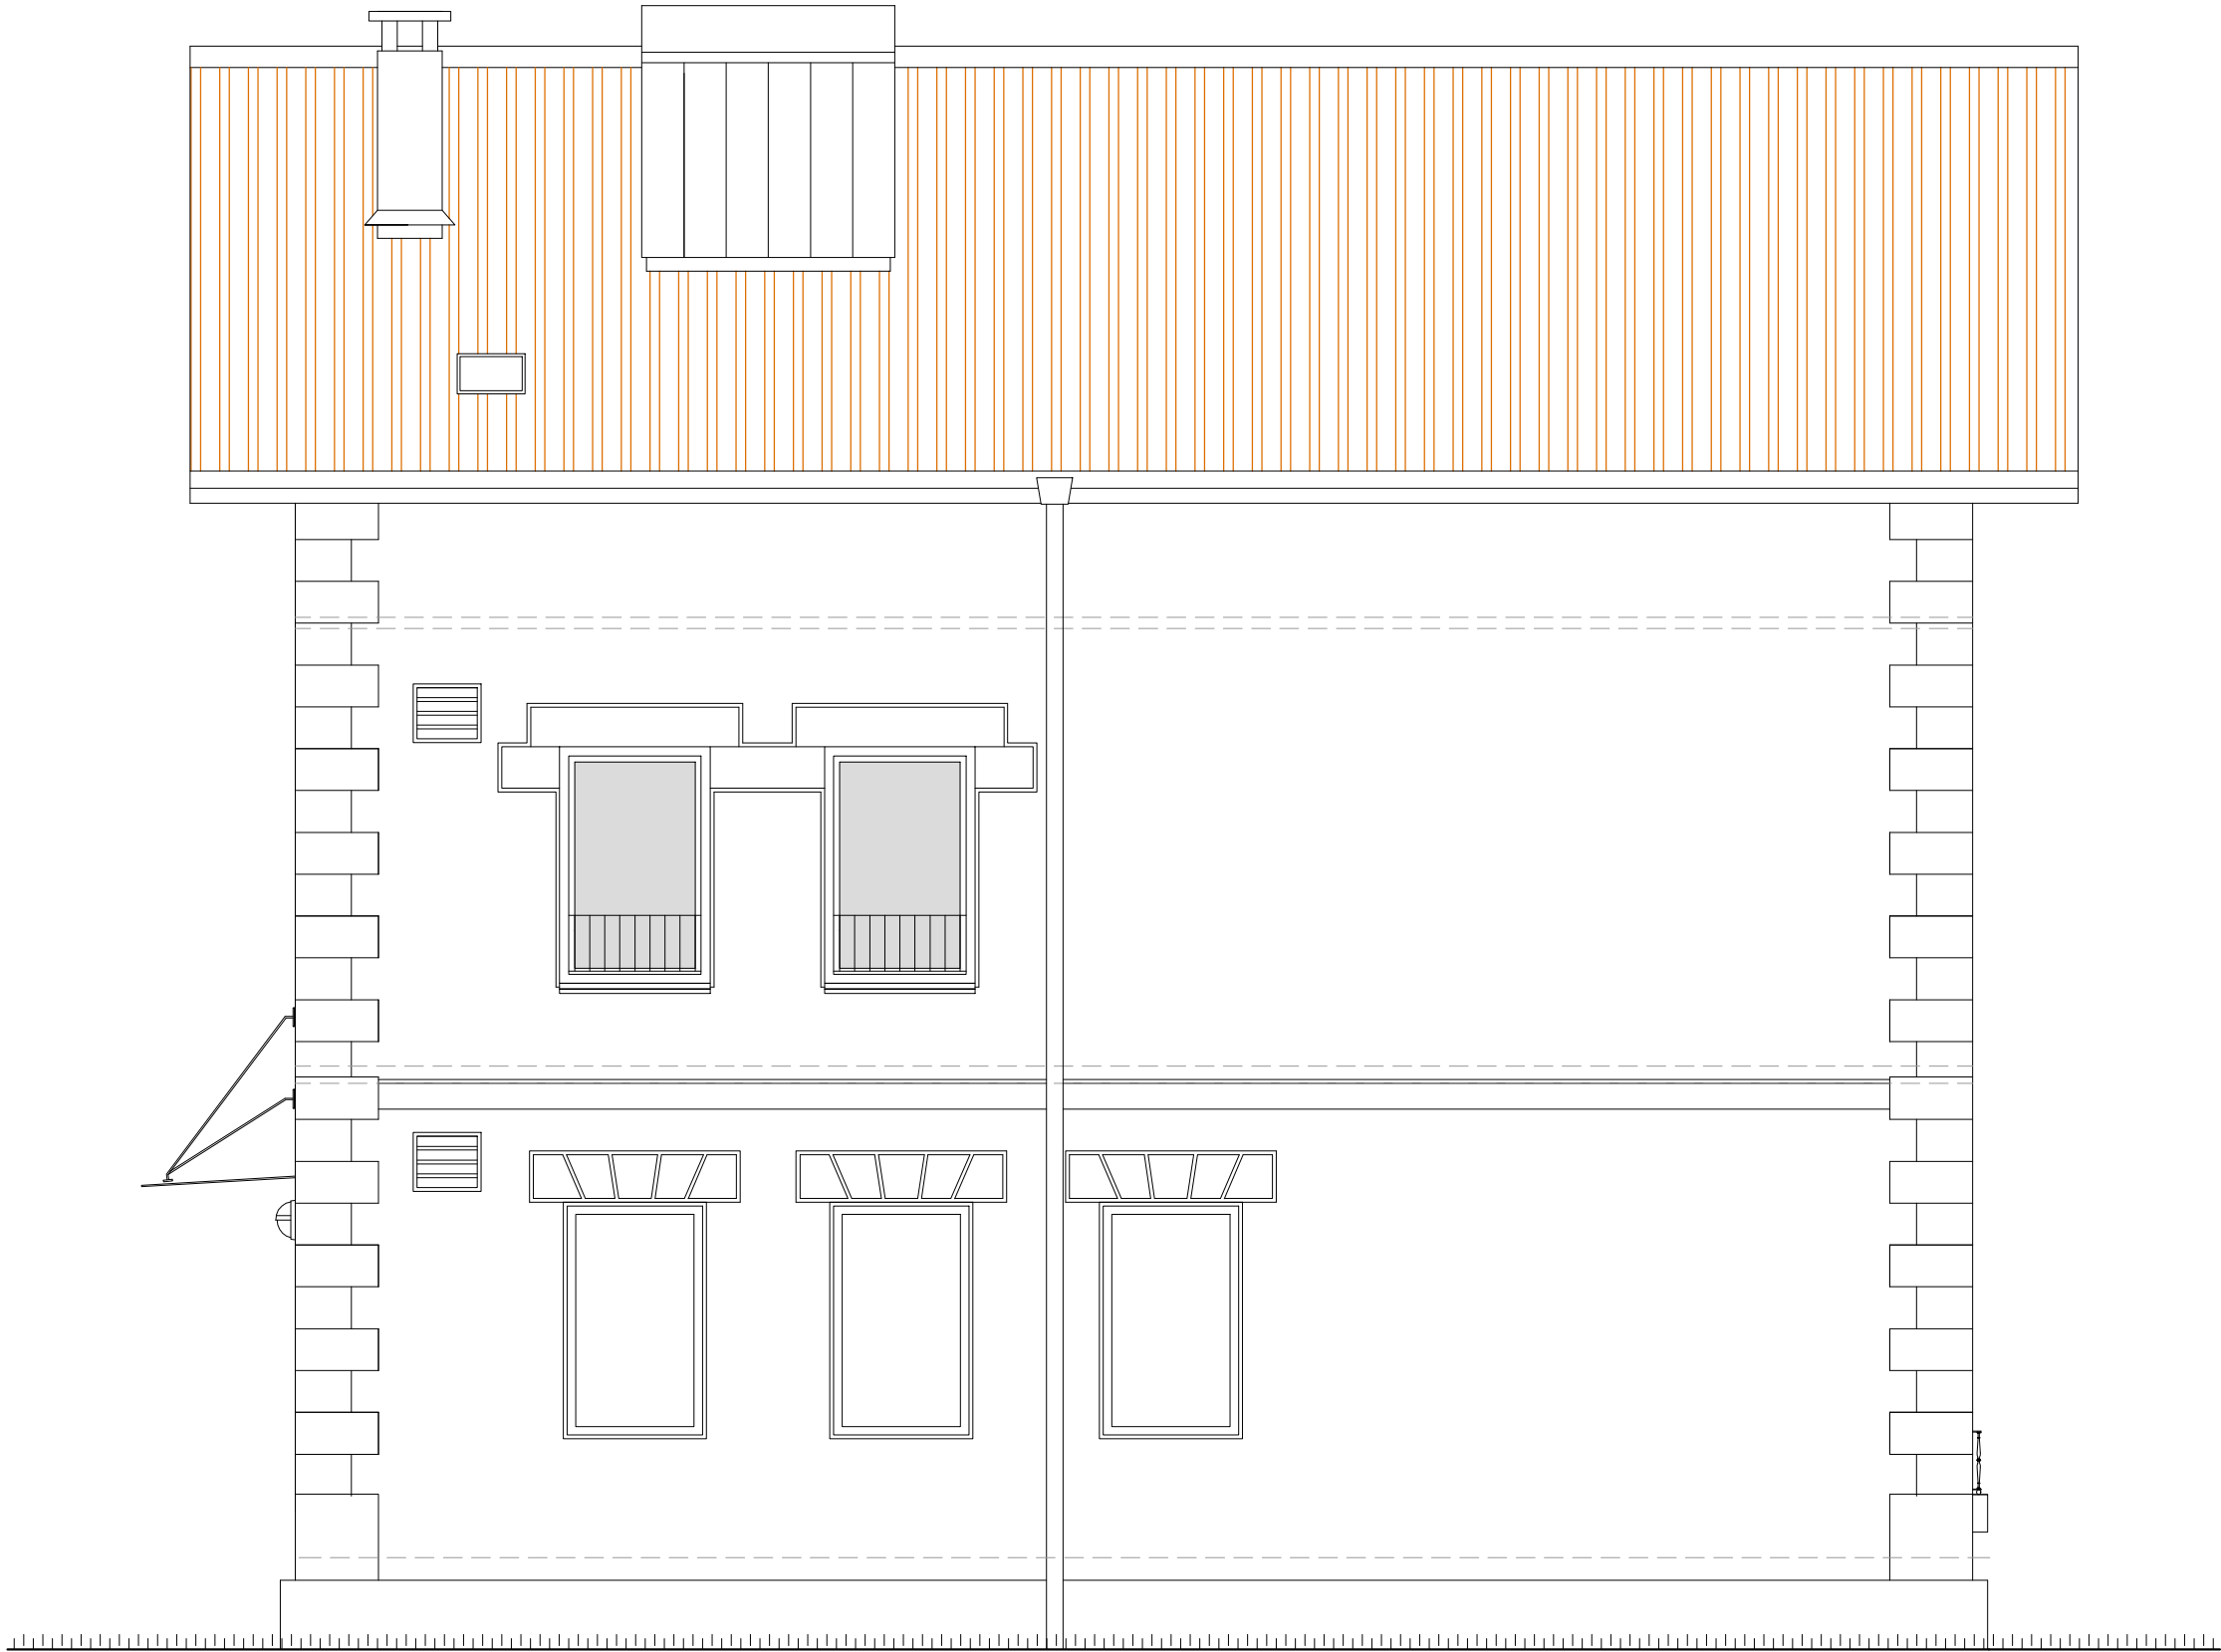

FACHADA ESTE

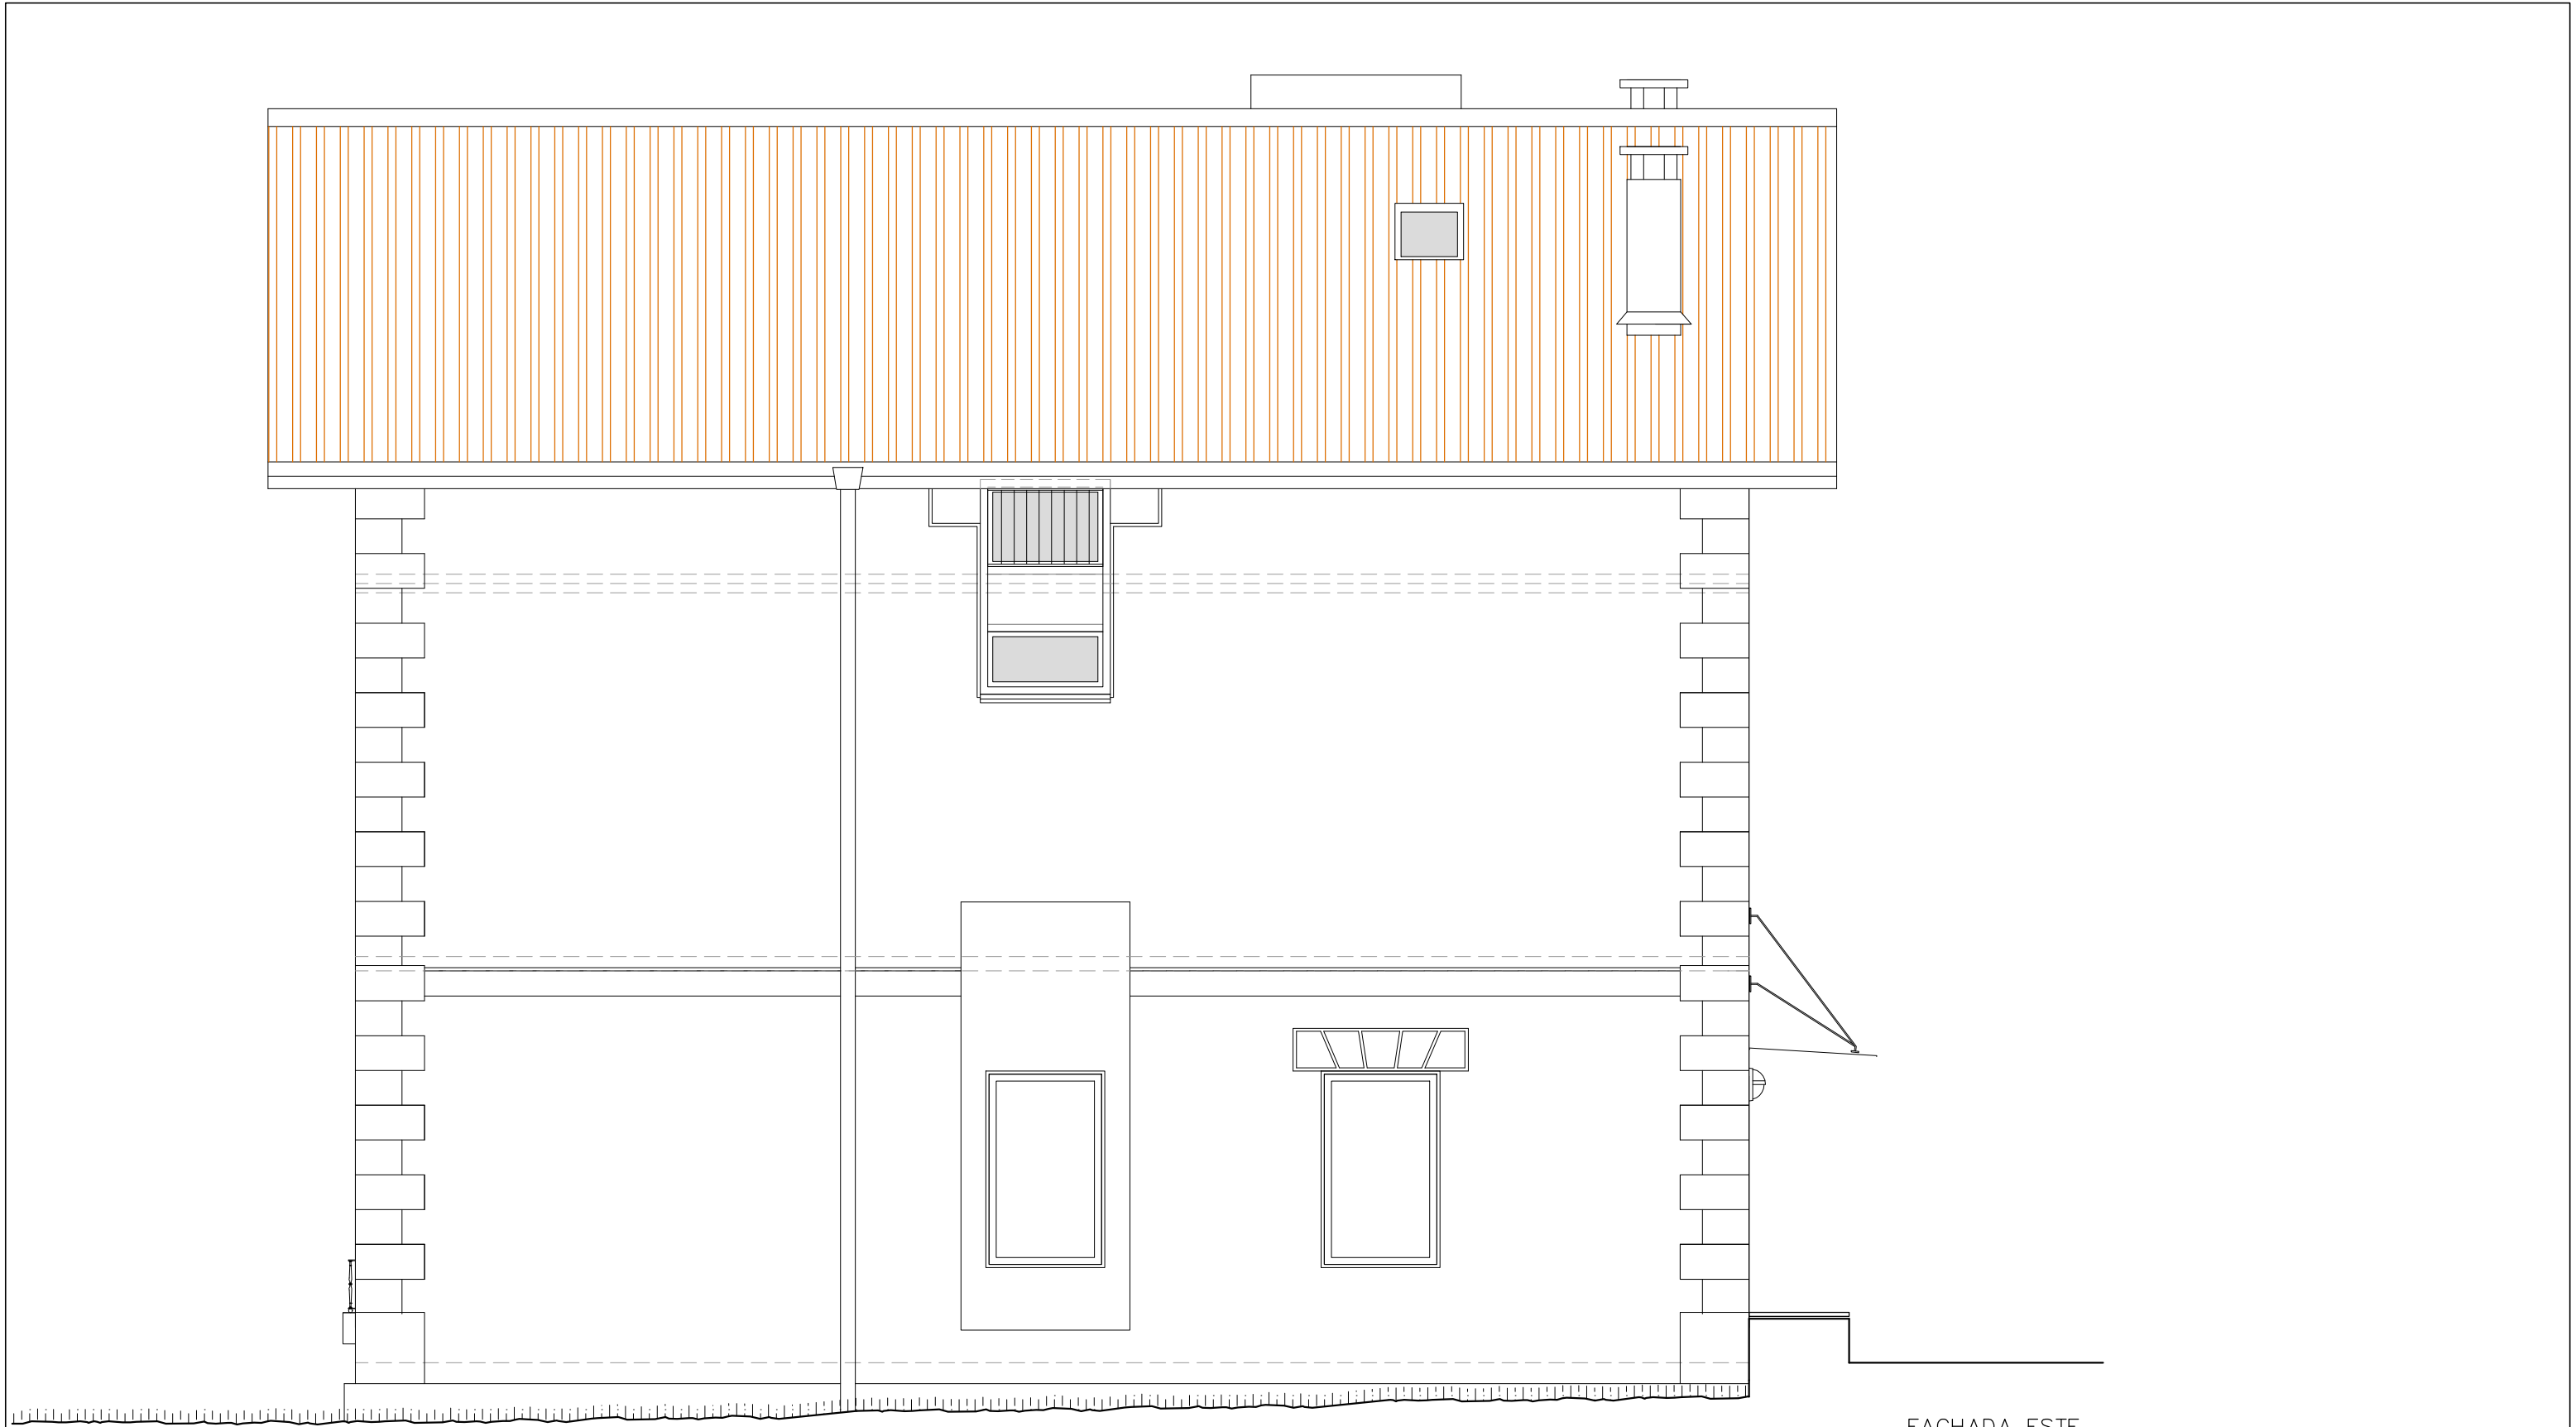

FACHADA ESTE

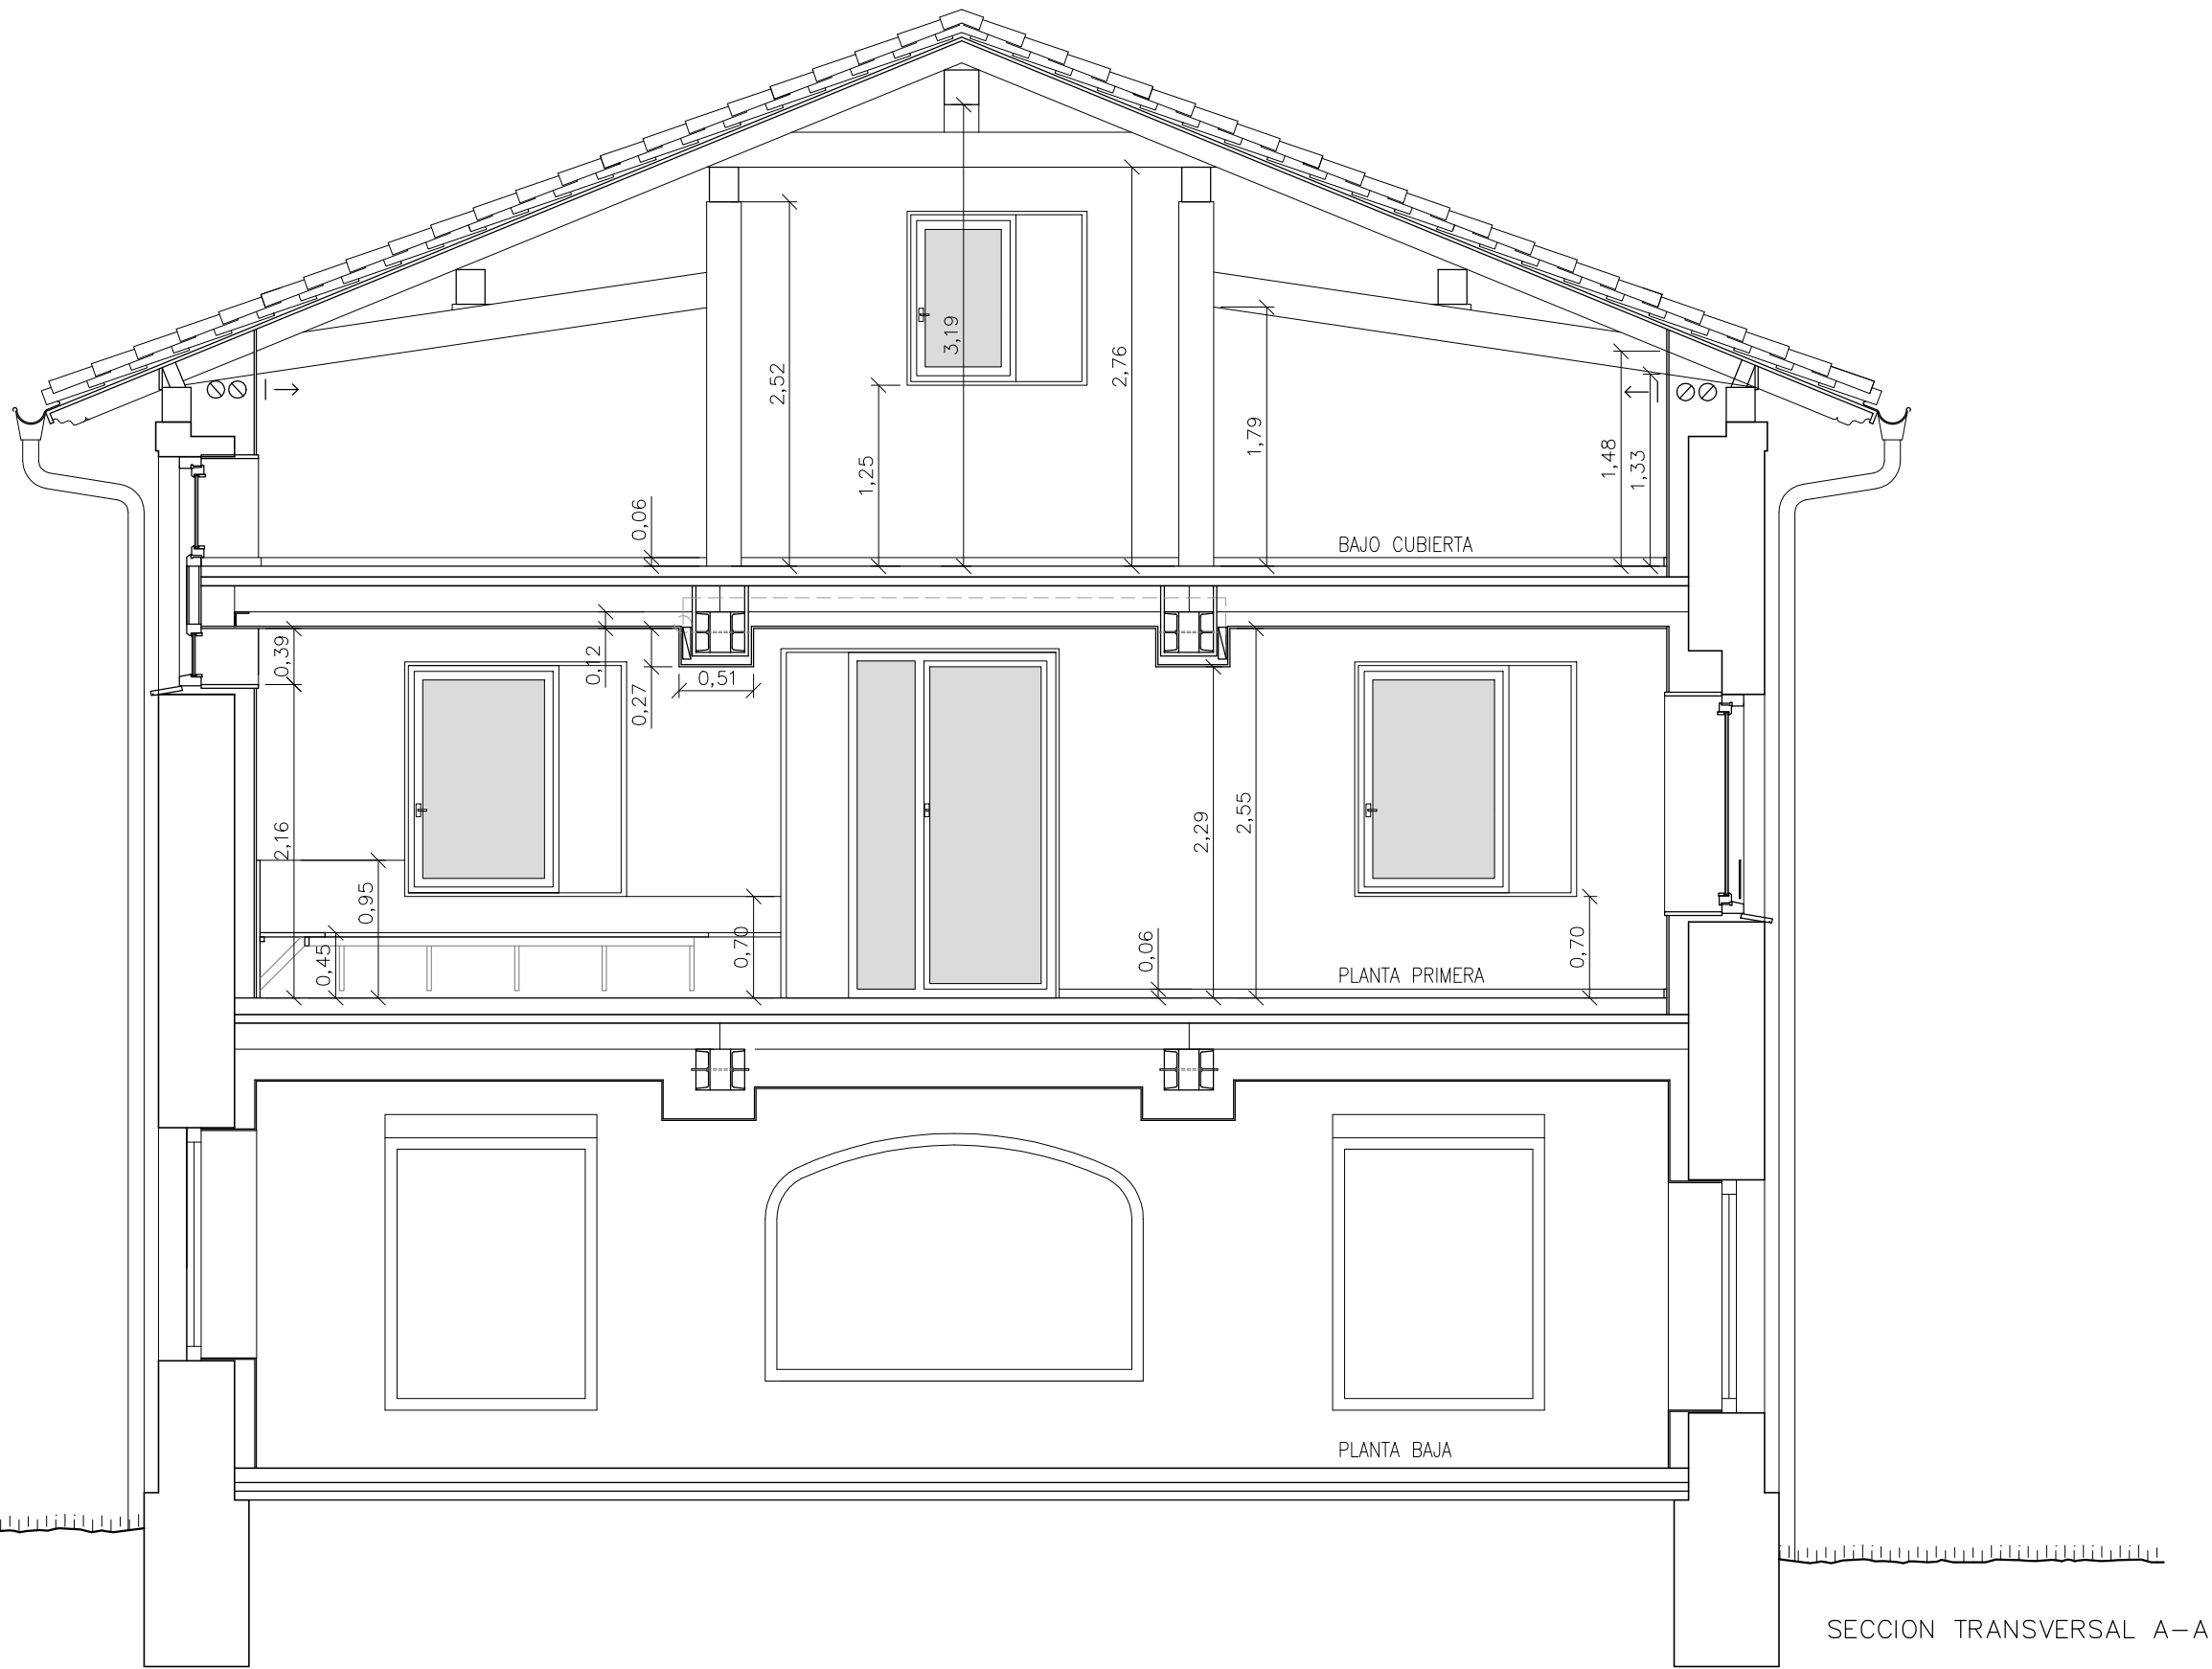



FACHADA SUR