



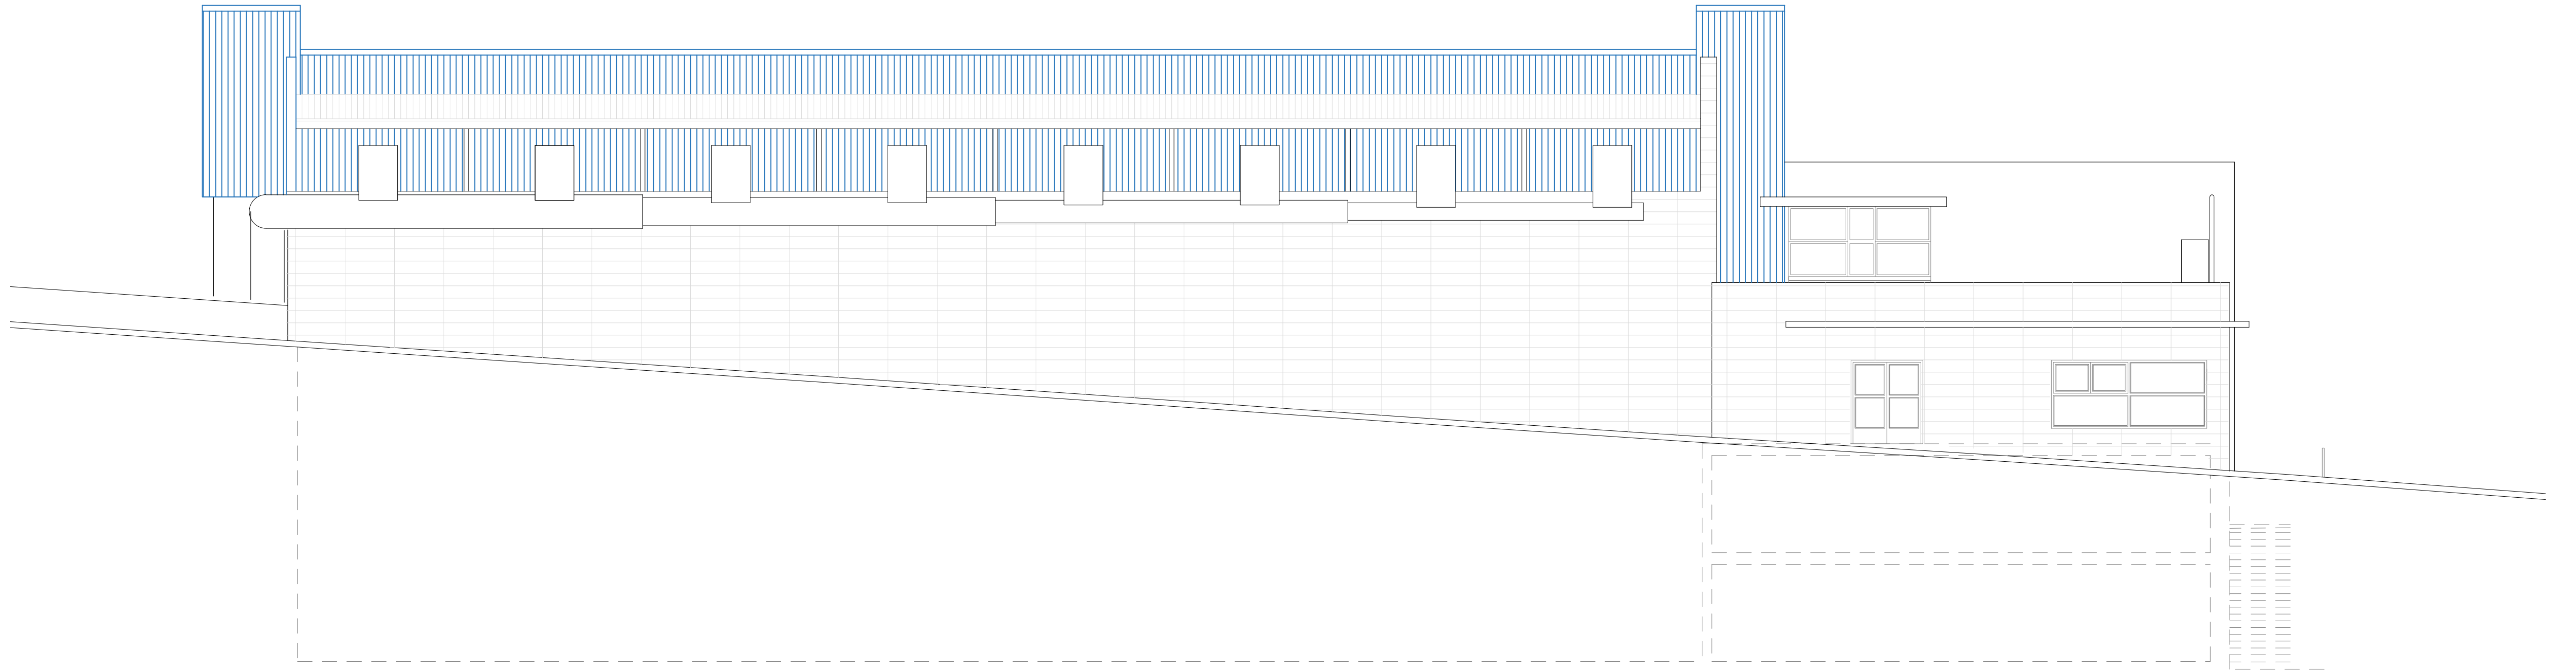

FACHADA ESTE


ALZADO FACHADA OESTE

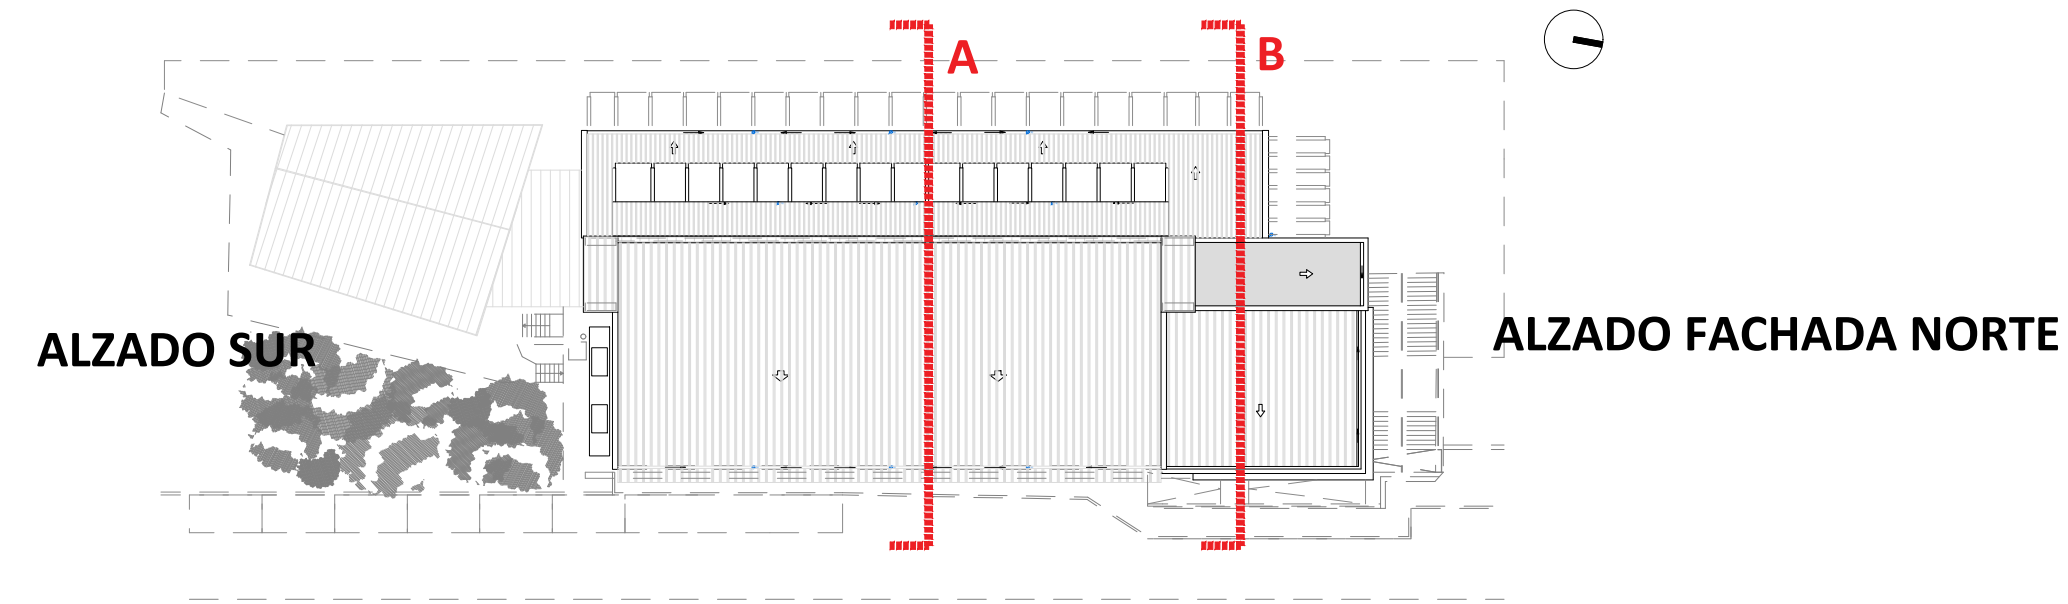

ALZADO SUR

ALZADO FACHADA NORTE

ALZADO FACHADA ESTE

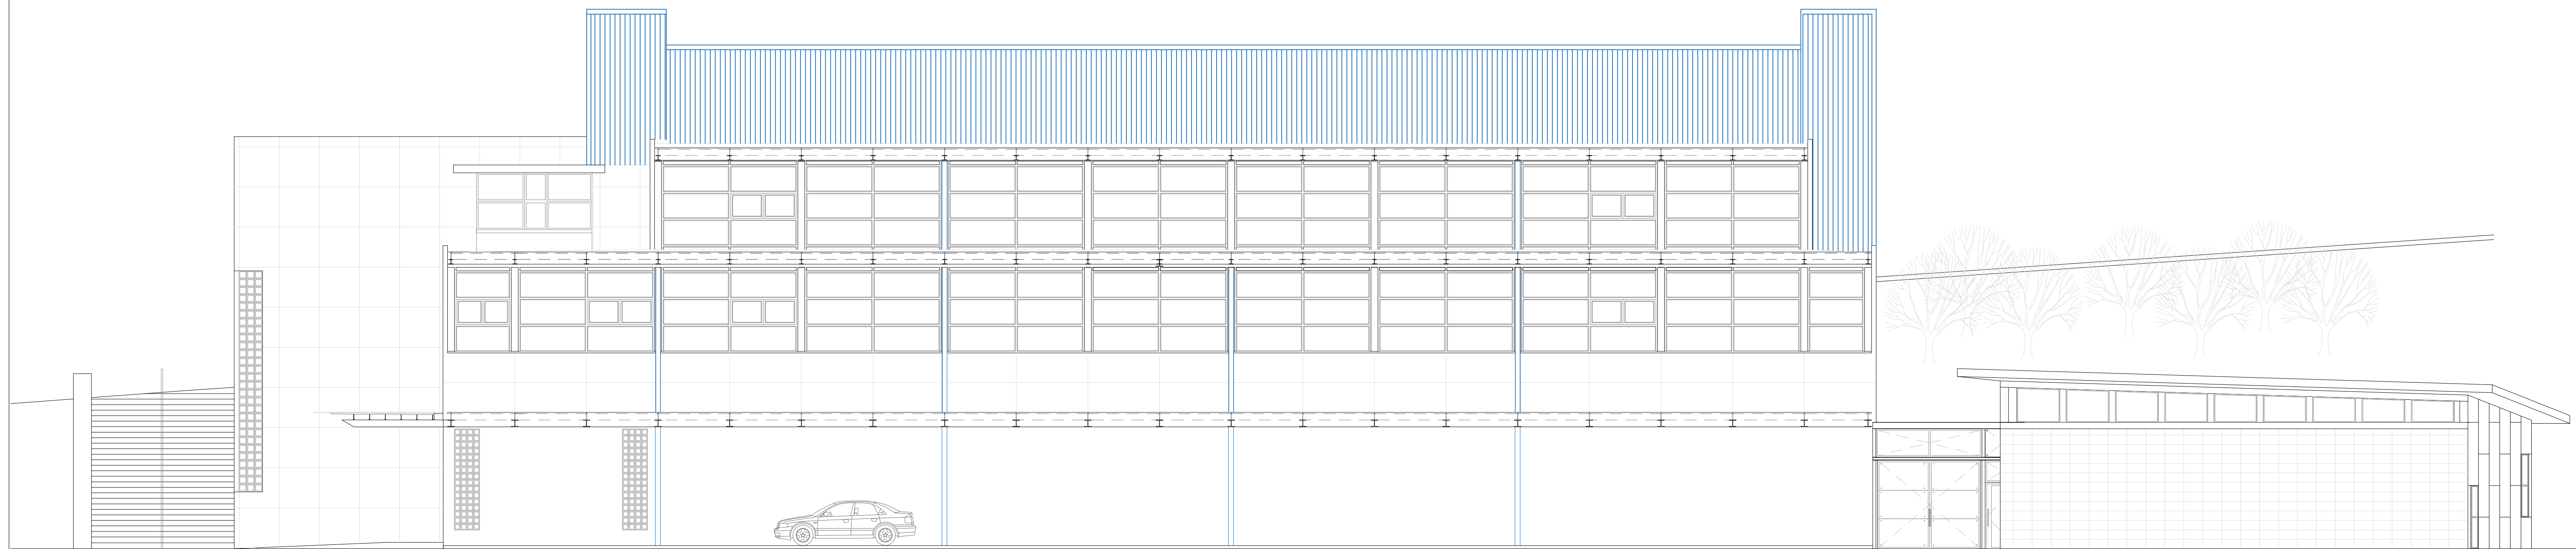

FACHADA OESTE