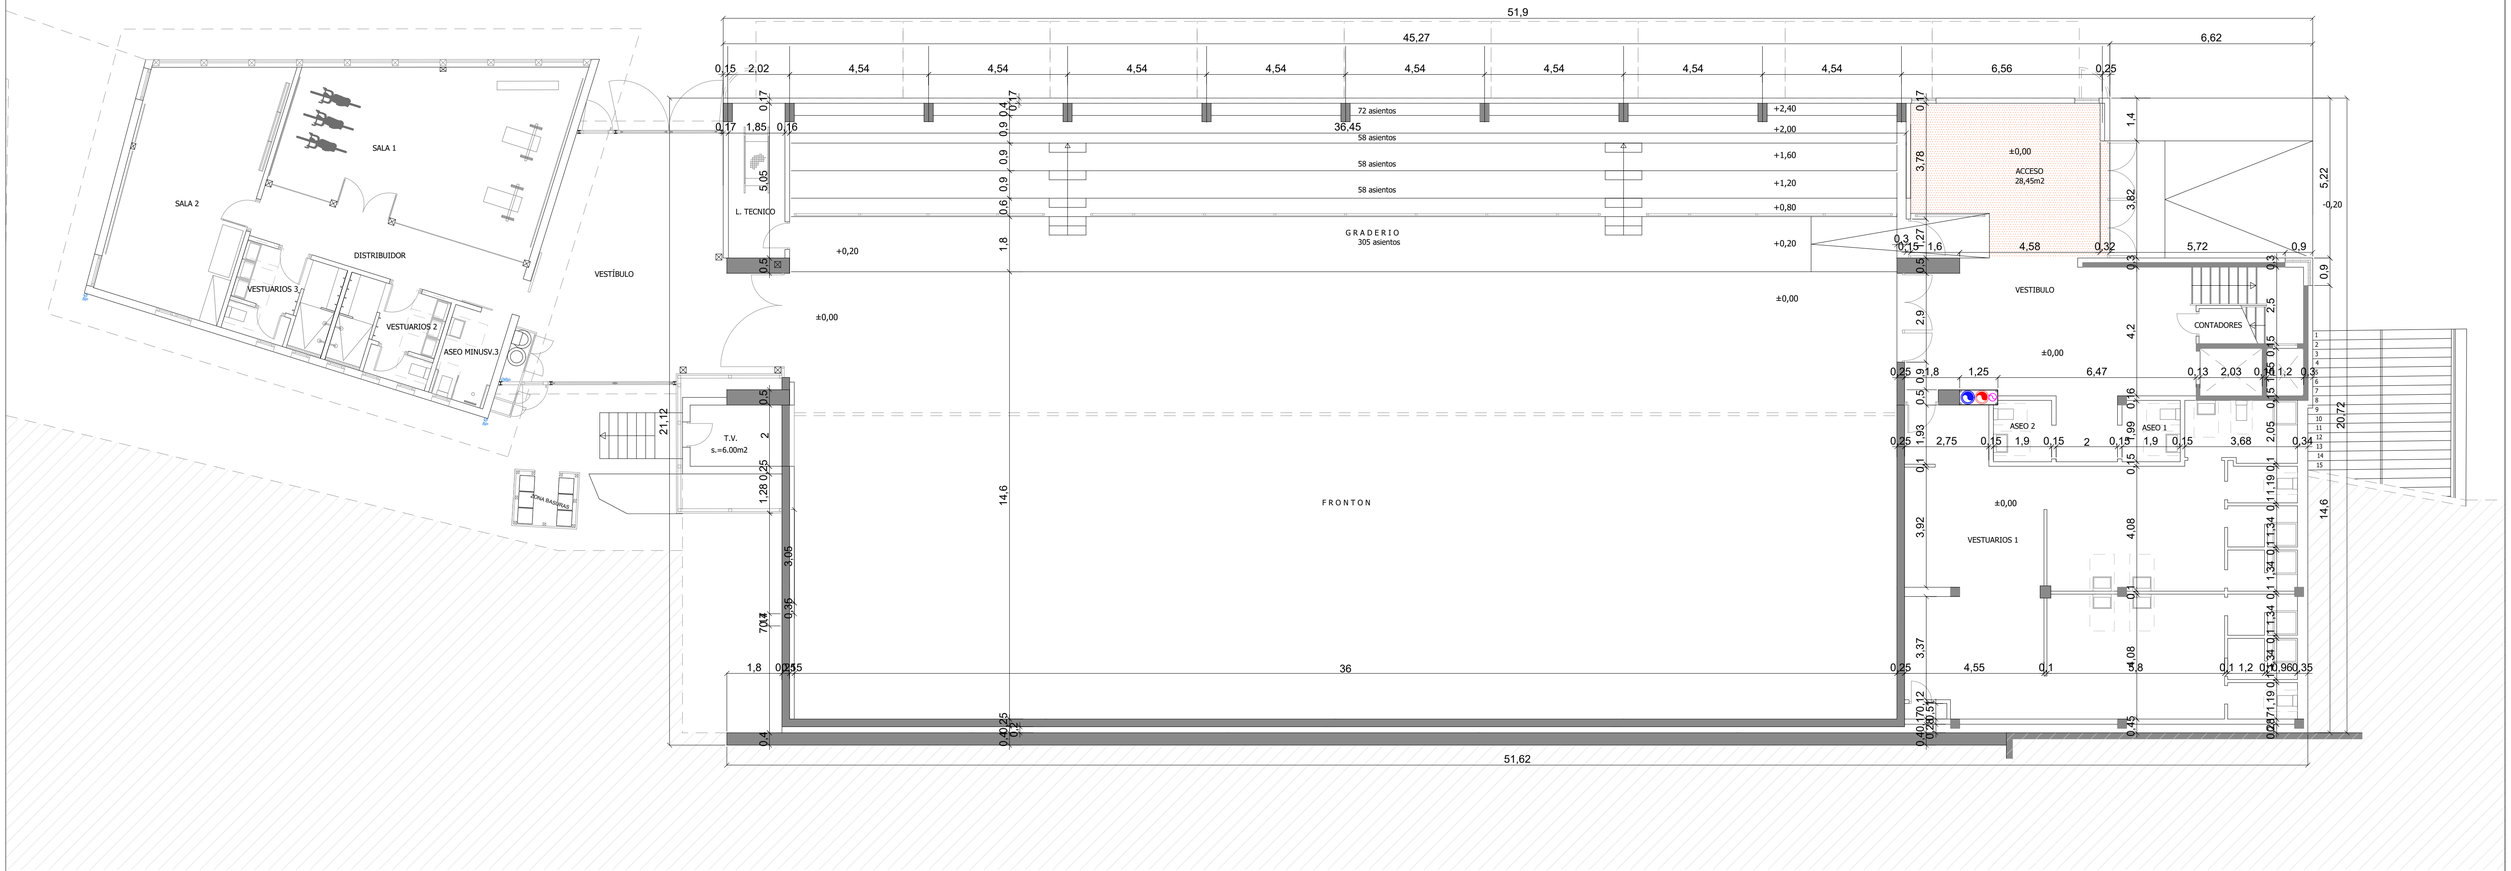

PLANTA BAJA		
ACTUACIÓN	SUP.UTIL	SUP.CONST.
ZONA ACCESO	28,45m2	

BOOK
HERTZA ARKITEKTURA
+34 946 300 787
hertza@hertza.es
Pl. Circular 4, 8ª planta, Bilbao
Book Hertza Arkitektura
book_hertza

PROYECTO DE EJECUCIÓN

AMPLIACIÓN Y MEJORA ENERGÉTICA FRONTÓN IBARRETA DE ZEANURI

ESTADO DE REFORMA

PLANTA BAJA ACOTADA Y SUPERFICIES

SITUACIÓN: PLAZEA 11, IBARRETA, 48144 ZEANURI

PROMOTORA: AYUNTAMIENTO DE ZEANURI

D. Roberto Hernando García
Arquitecto superior
2022/12/23
220411

PE_09

E: 1/100