

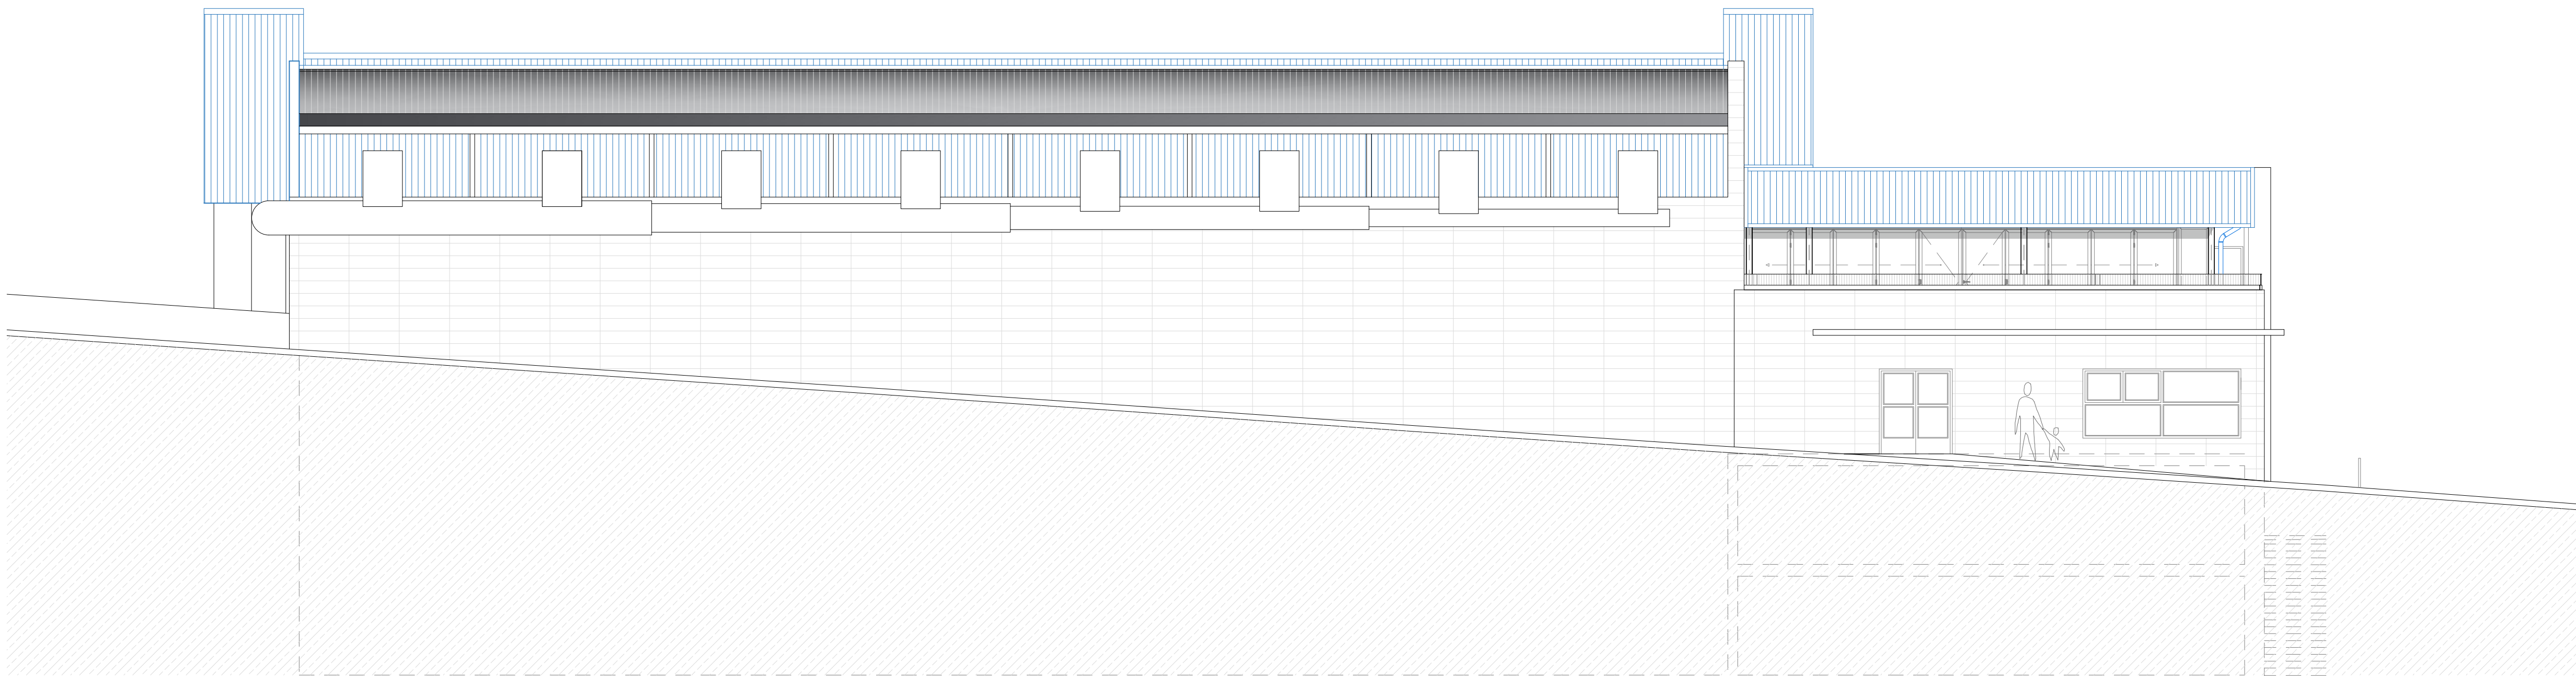


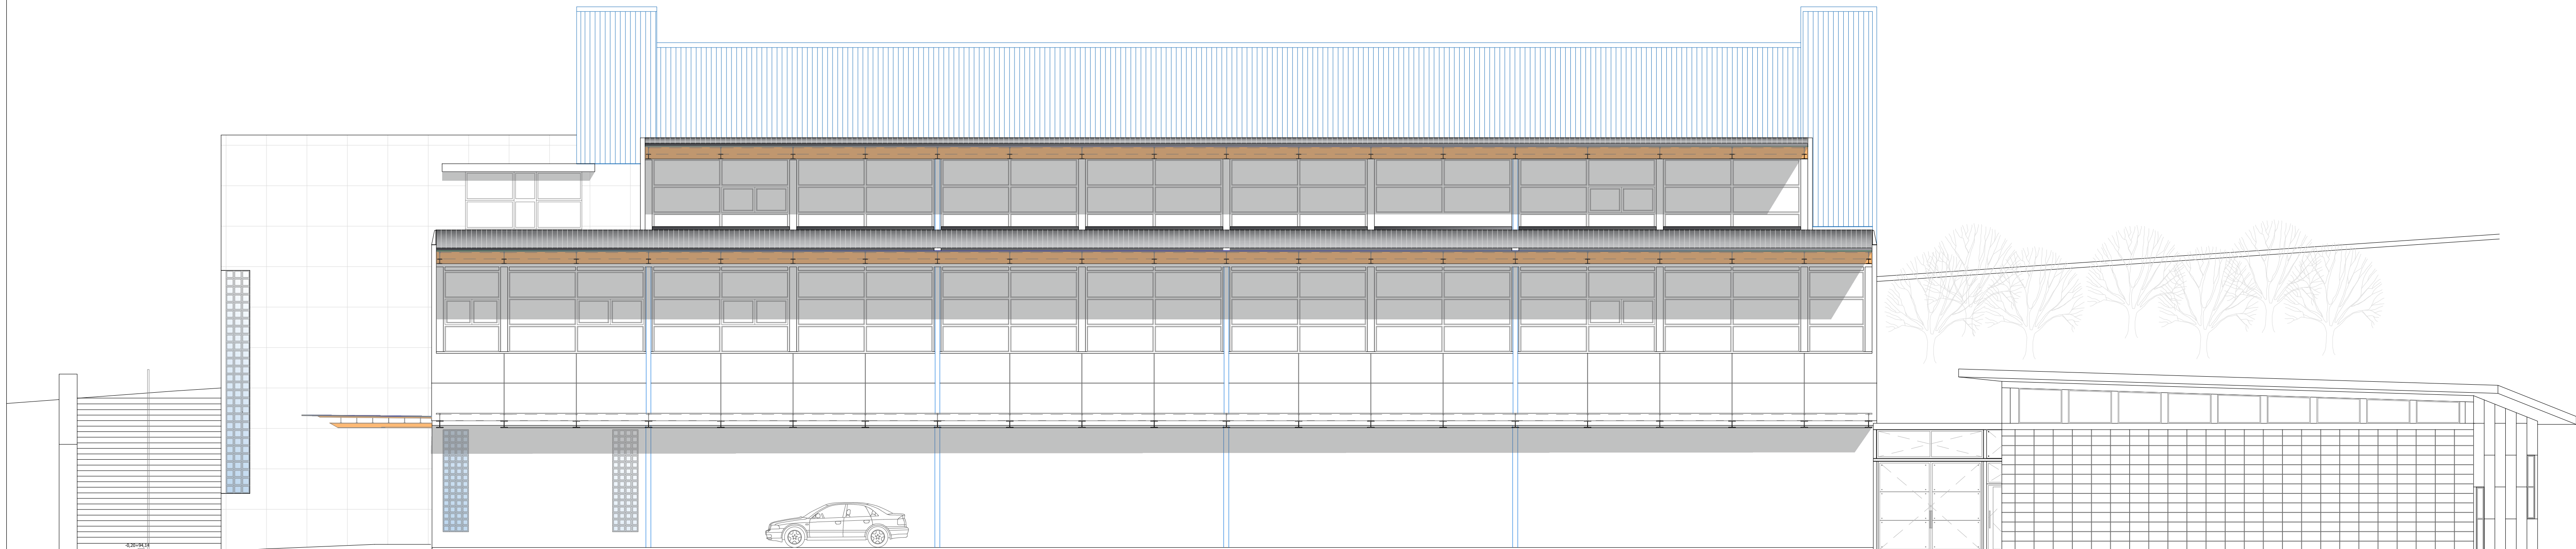

FACHADA ESTE

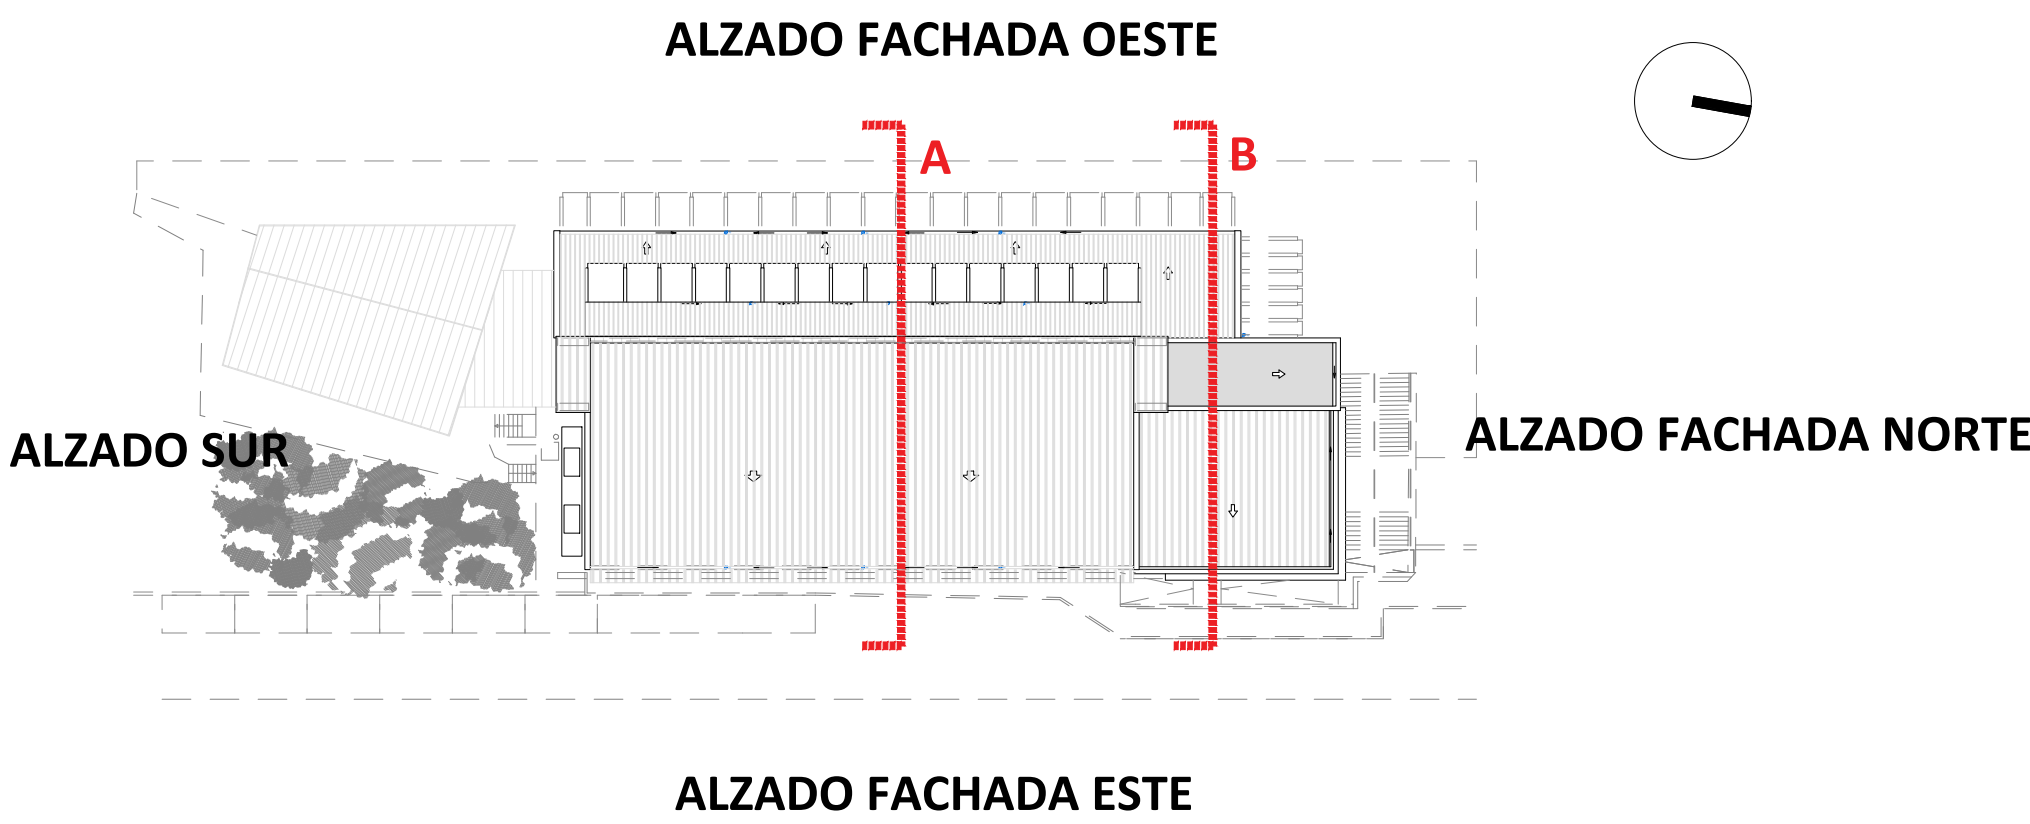

FACHADA OESTE