



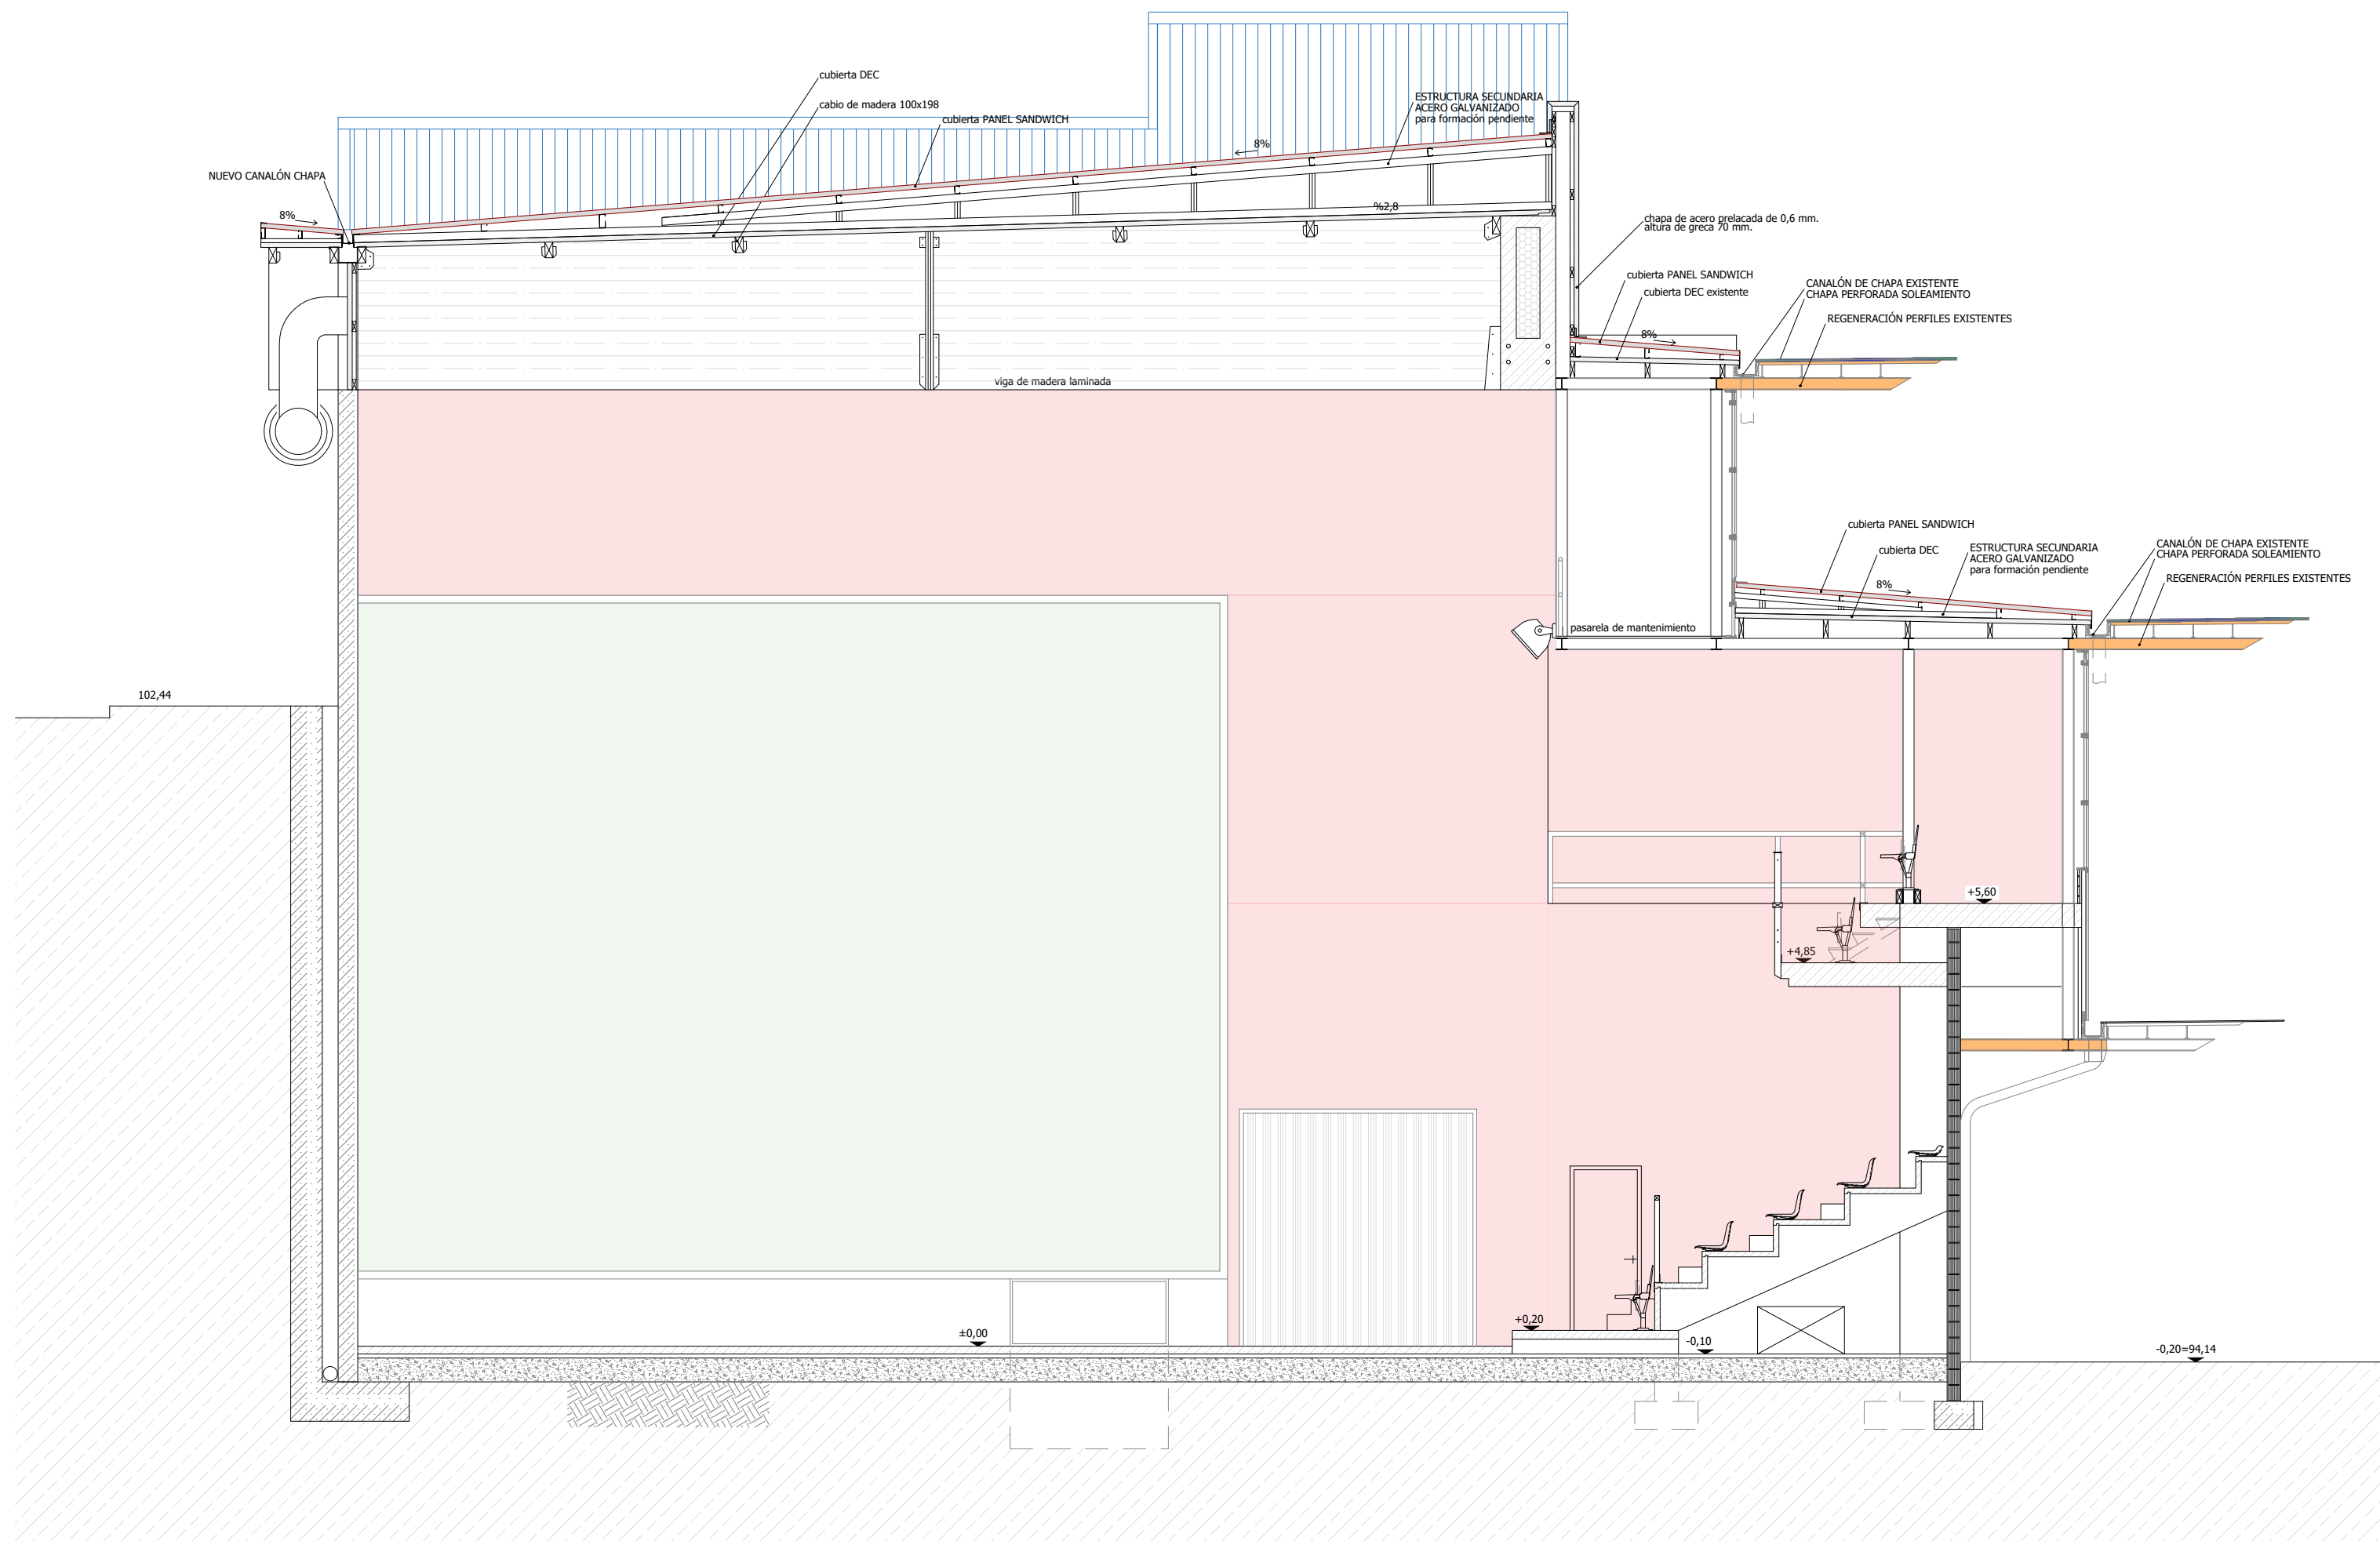

SECCION A-A

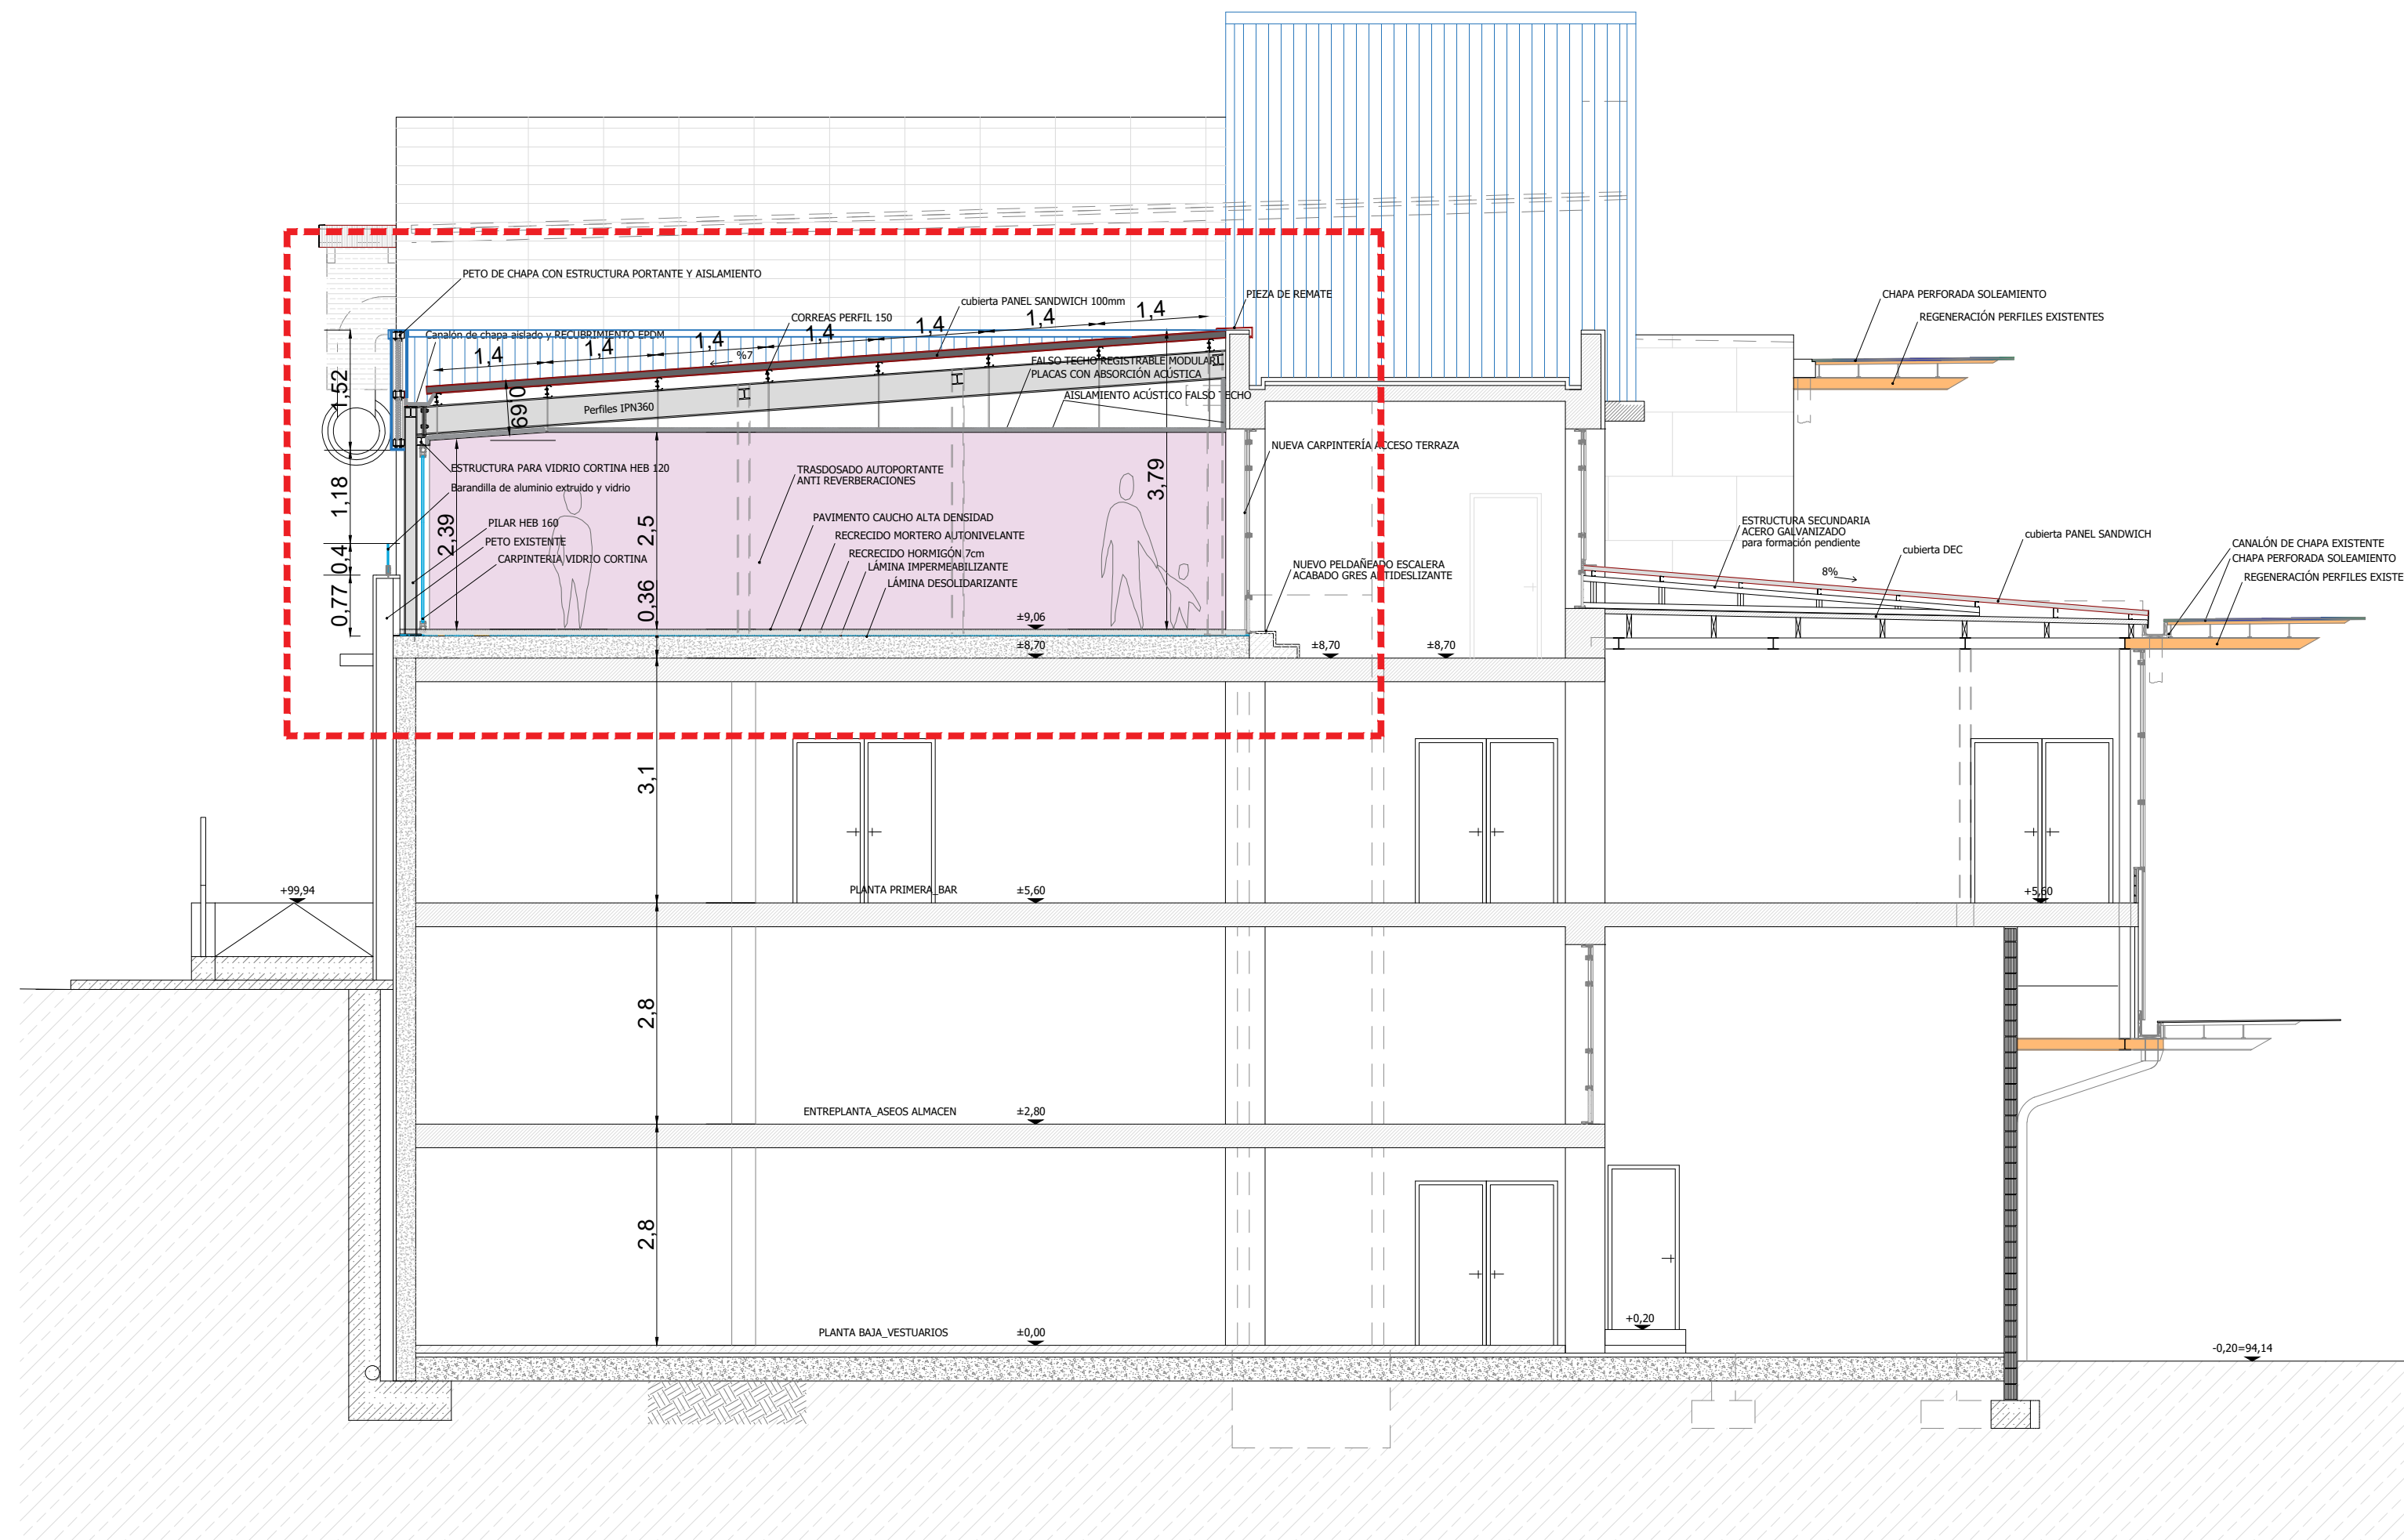

SECCION B-B

DETALLE 1
E:1/30

