

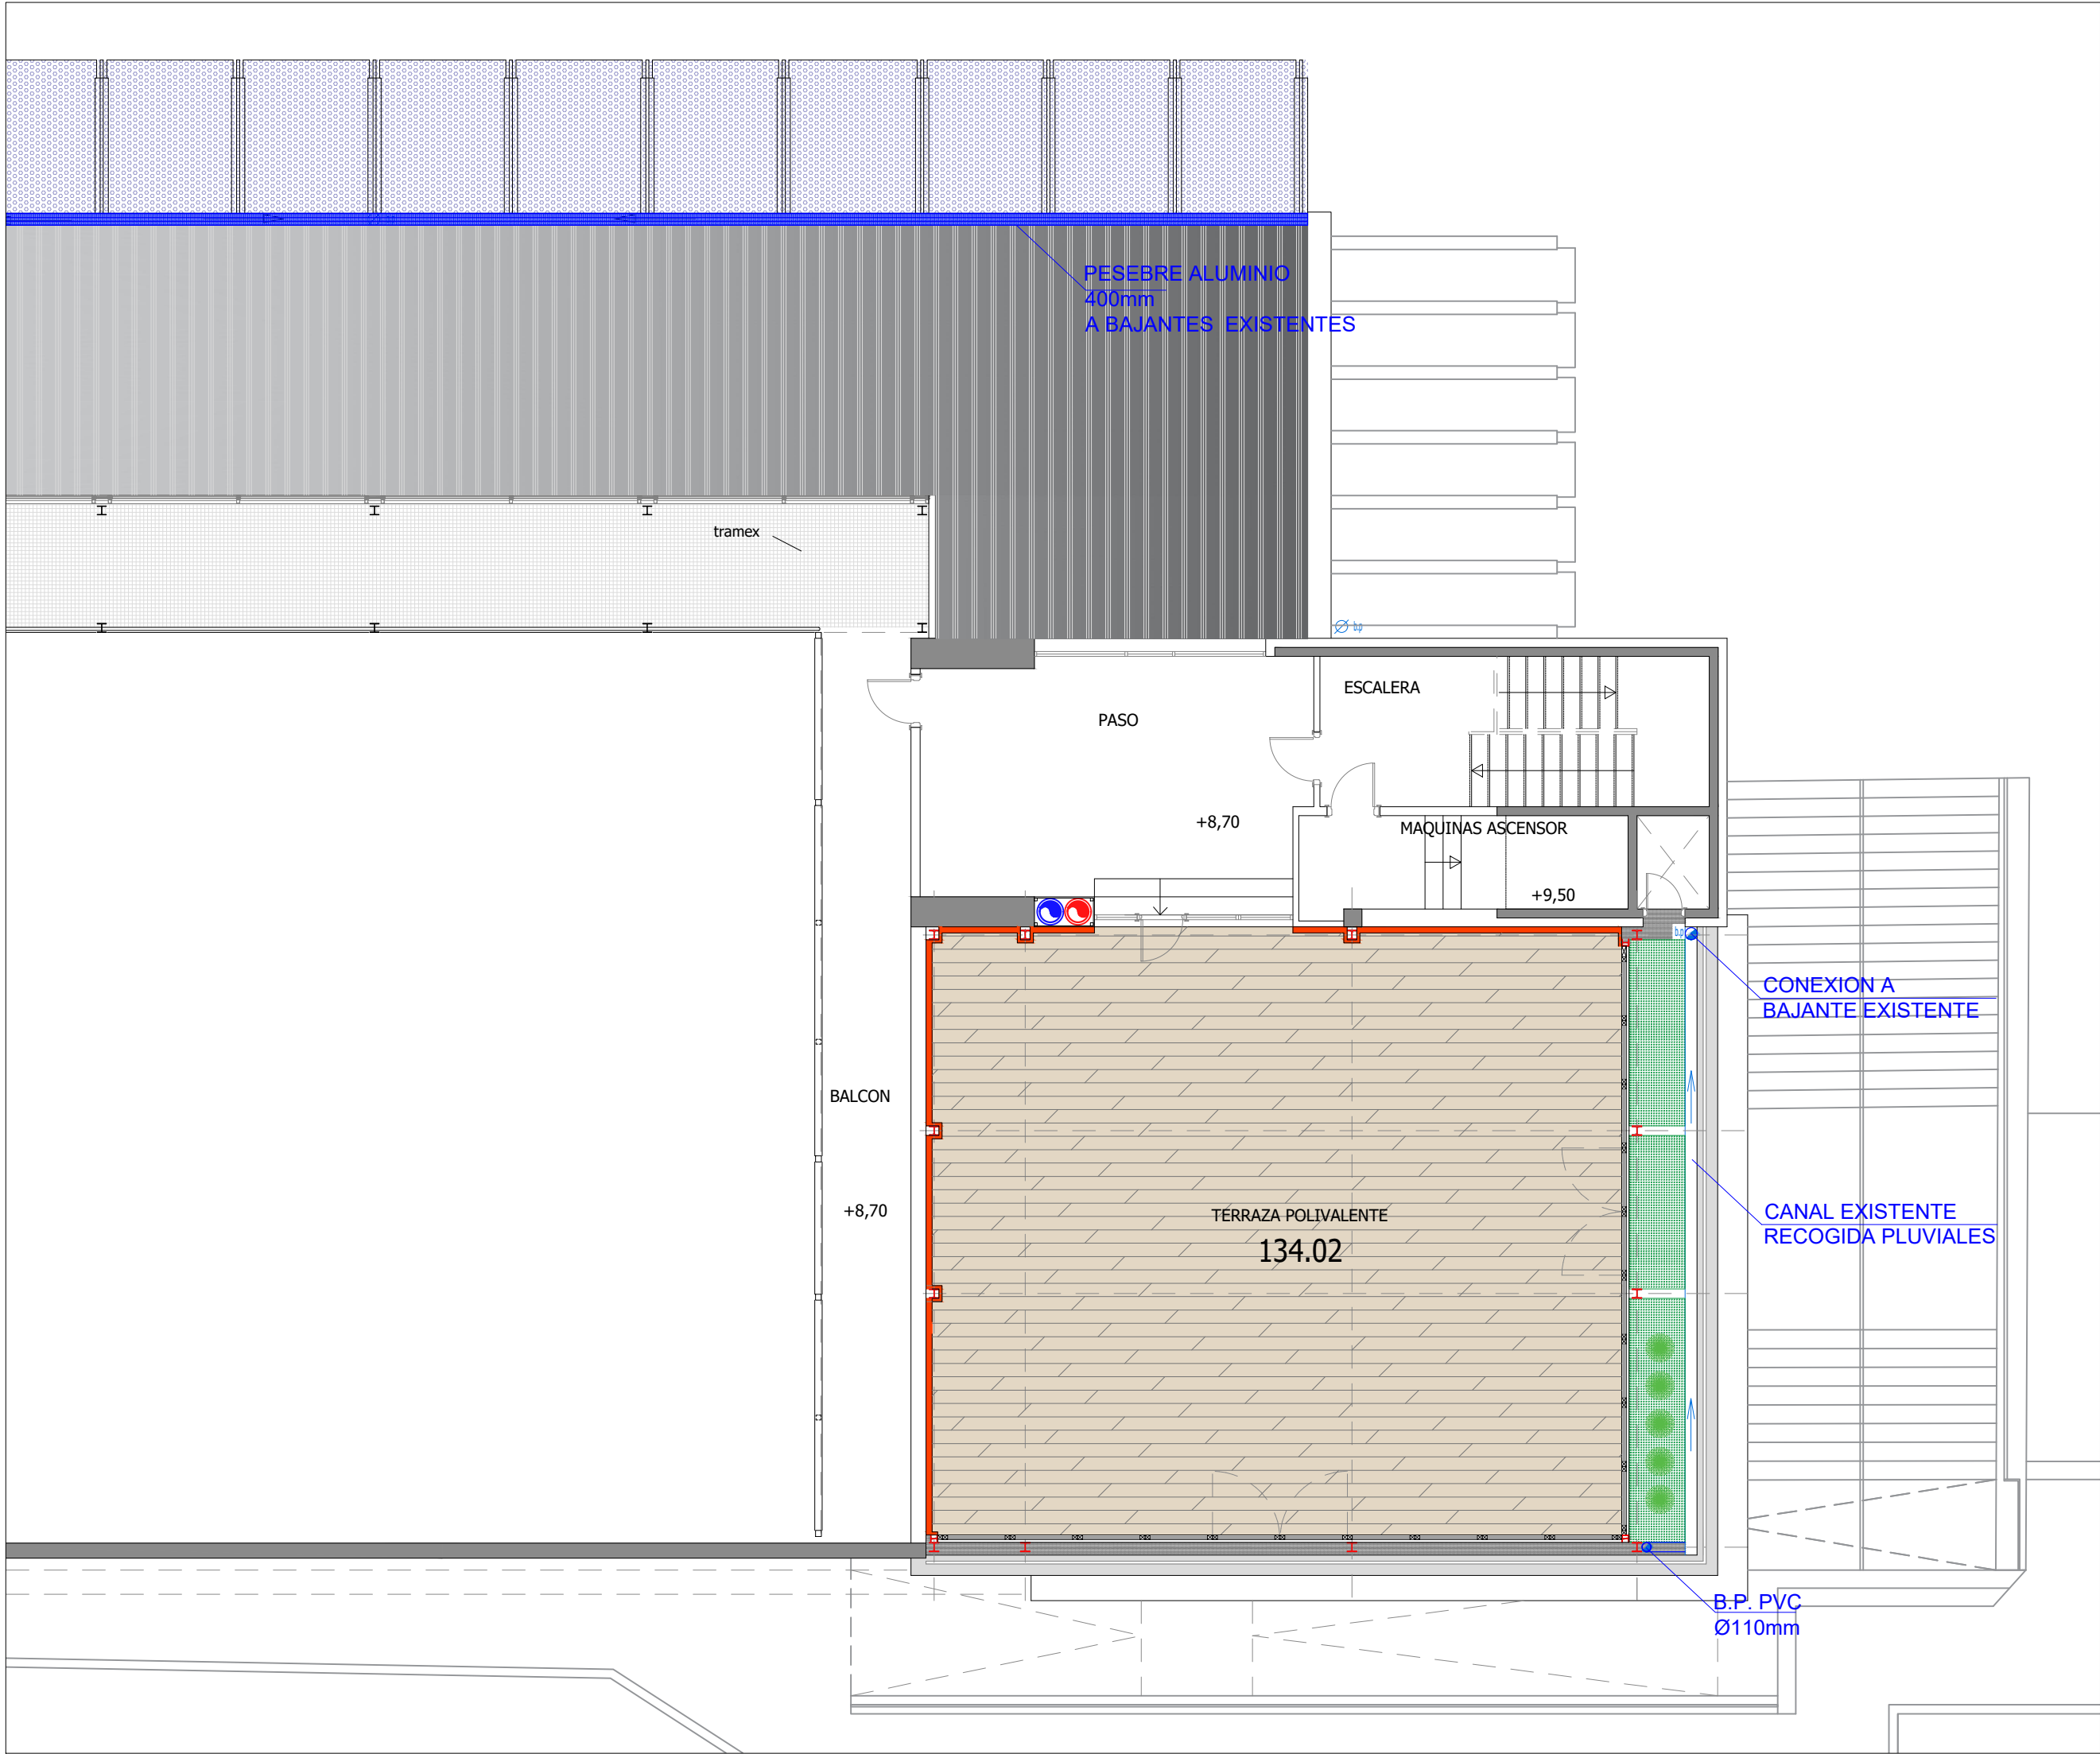


SANEAMIENTO PLUVIALES

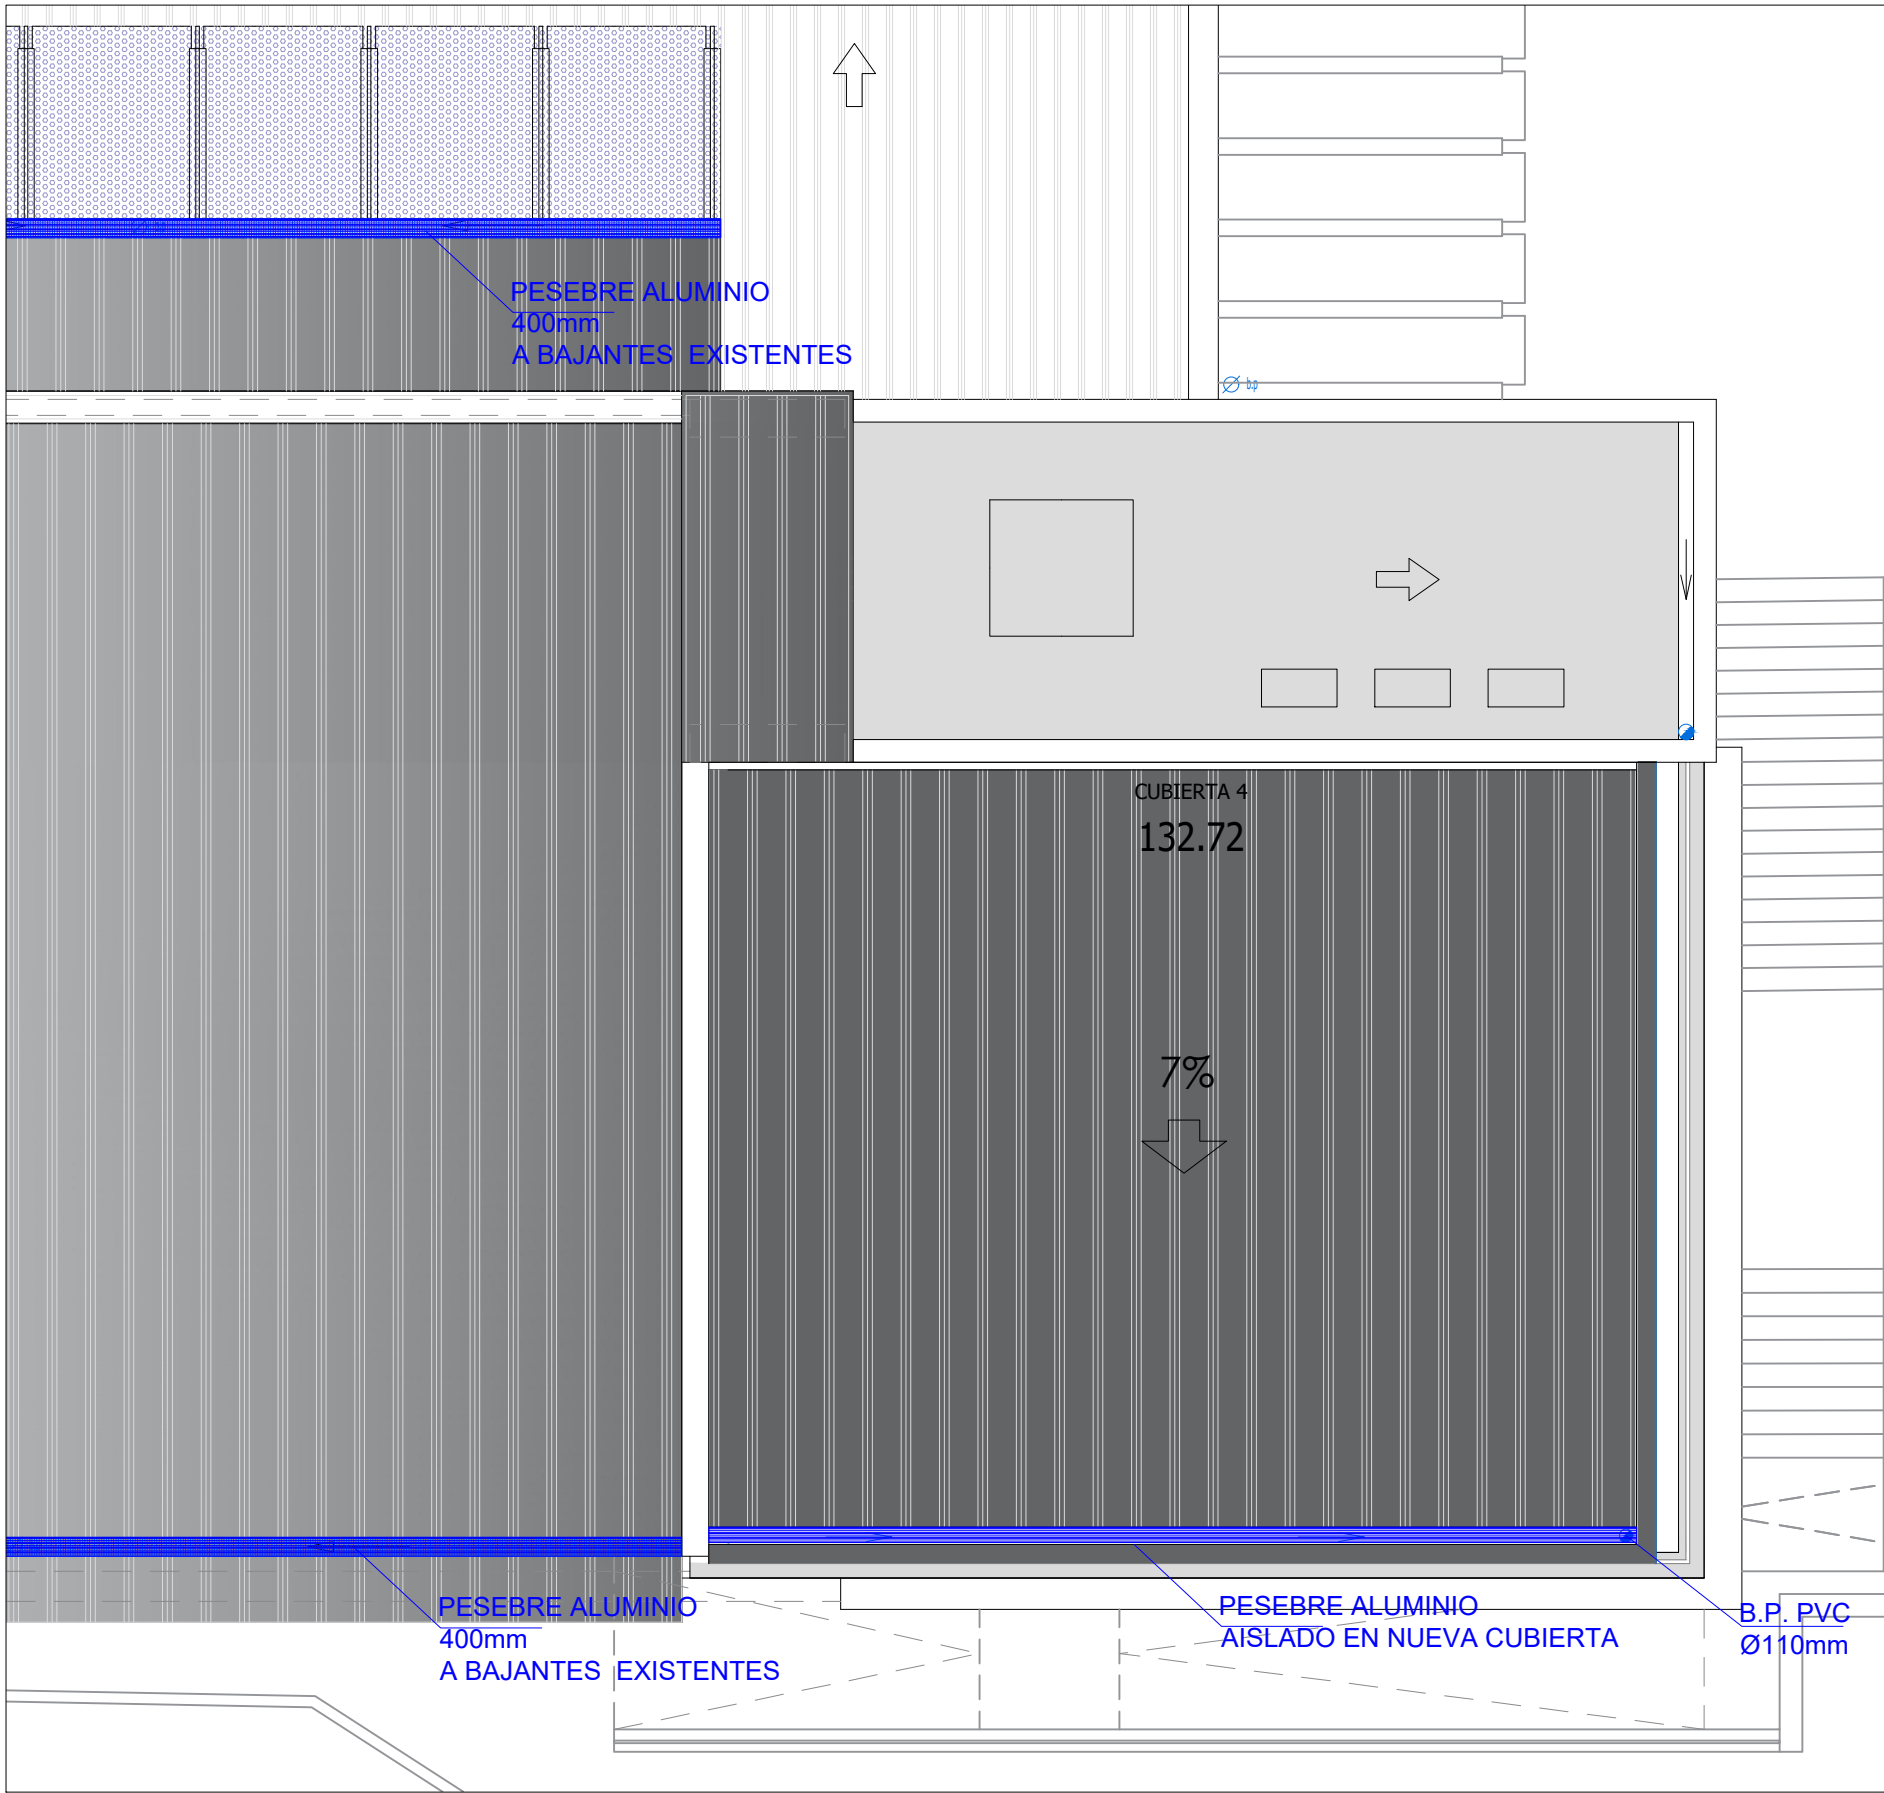


ELECTRICIDAD/ ILUMINACIÓN/ TELECOMUNICACIONES

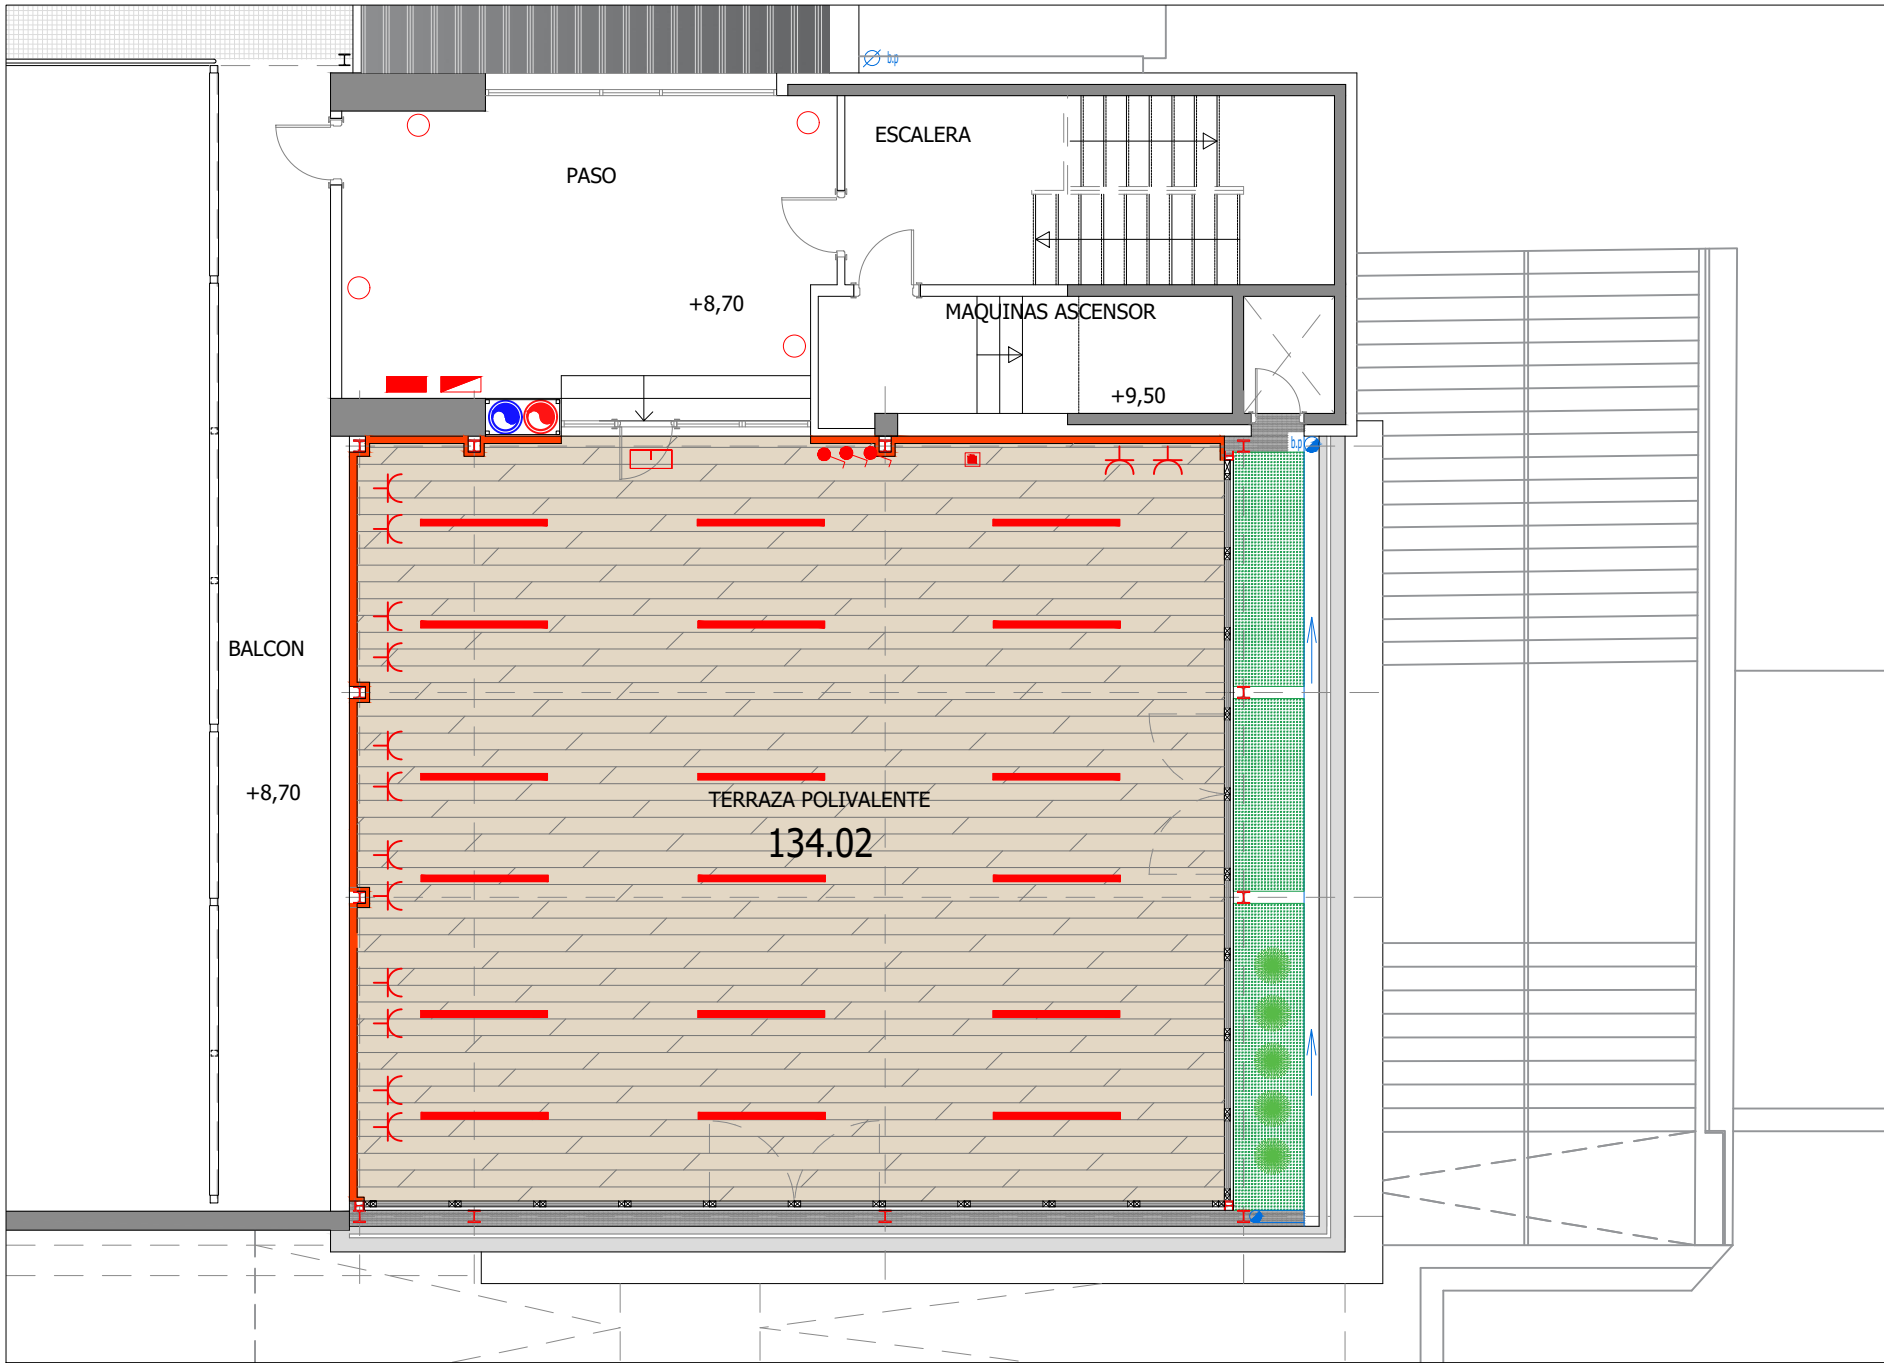

LEYENDA ILUMINACIÓN	
	LUMINARIA ESTANCA
	LUMINARIA MURAL
	EMERGENCIA

LEYENDA ELECTRICIDAD Y TELECO.	
	INTERRUPTOR
	TOMA CORRIENTE
	CUADRO GENERAL DE MANDO
	TOMA VOZ Y DATOS
	CUADRO VOZ Y DATOS

PROTECCIÓN CONTRA INCENDIOS

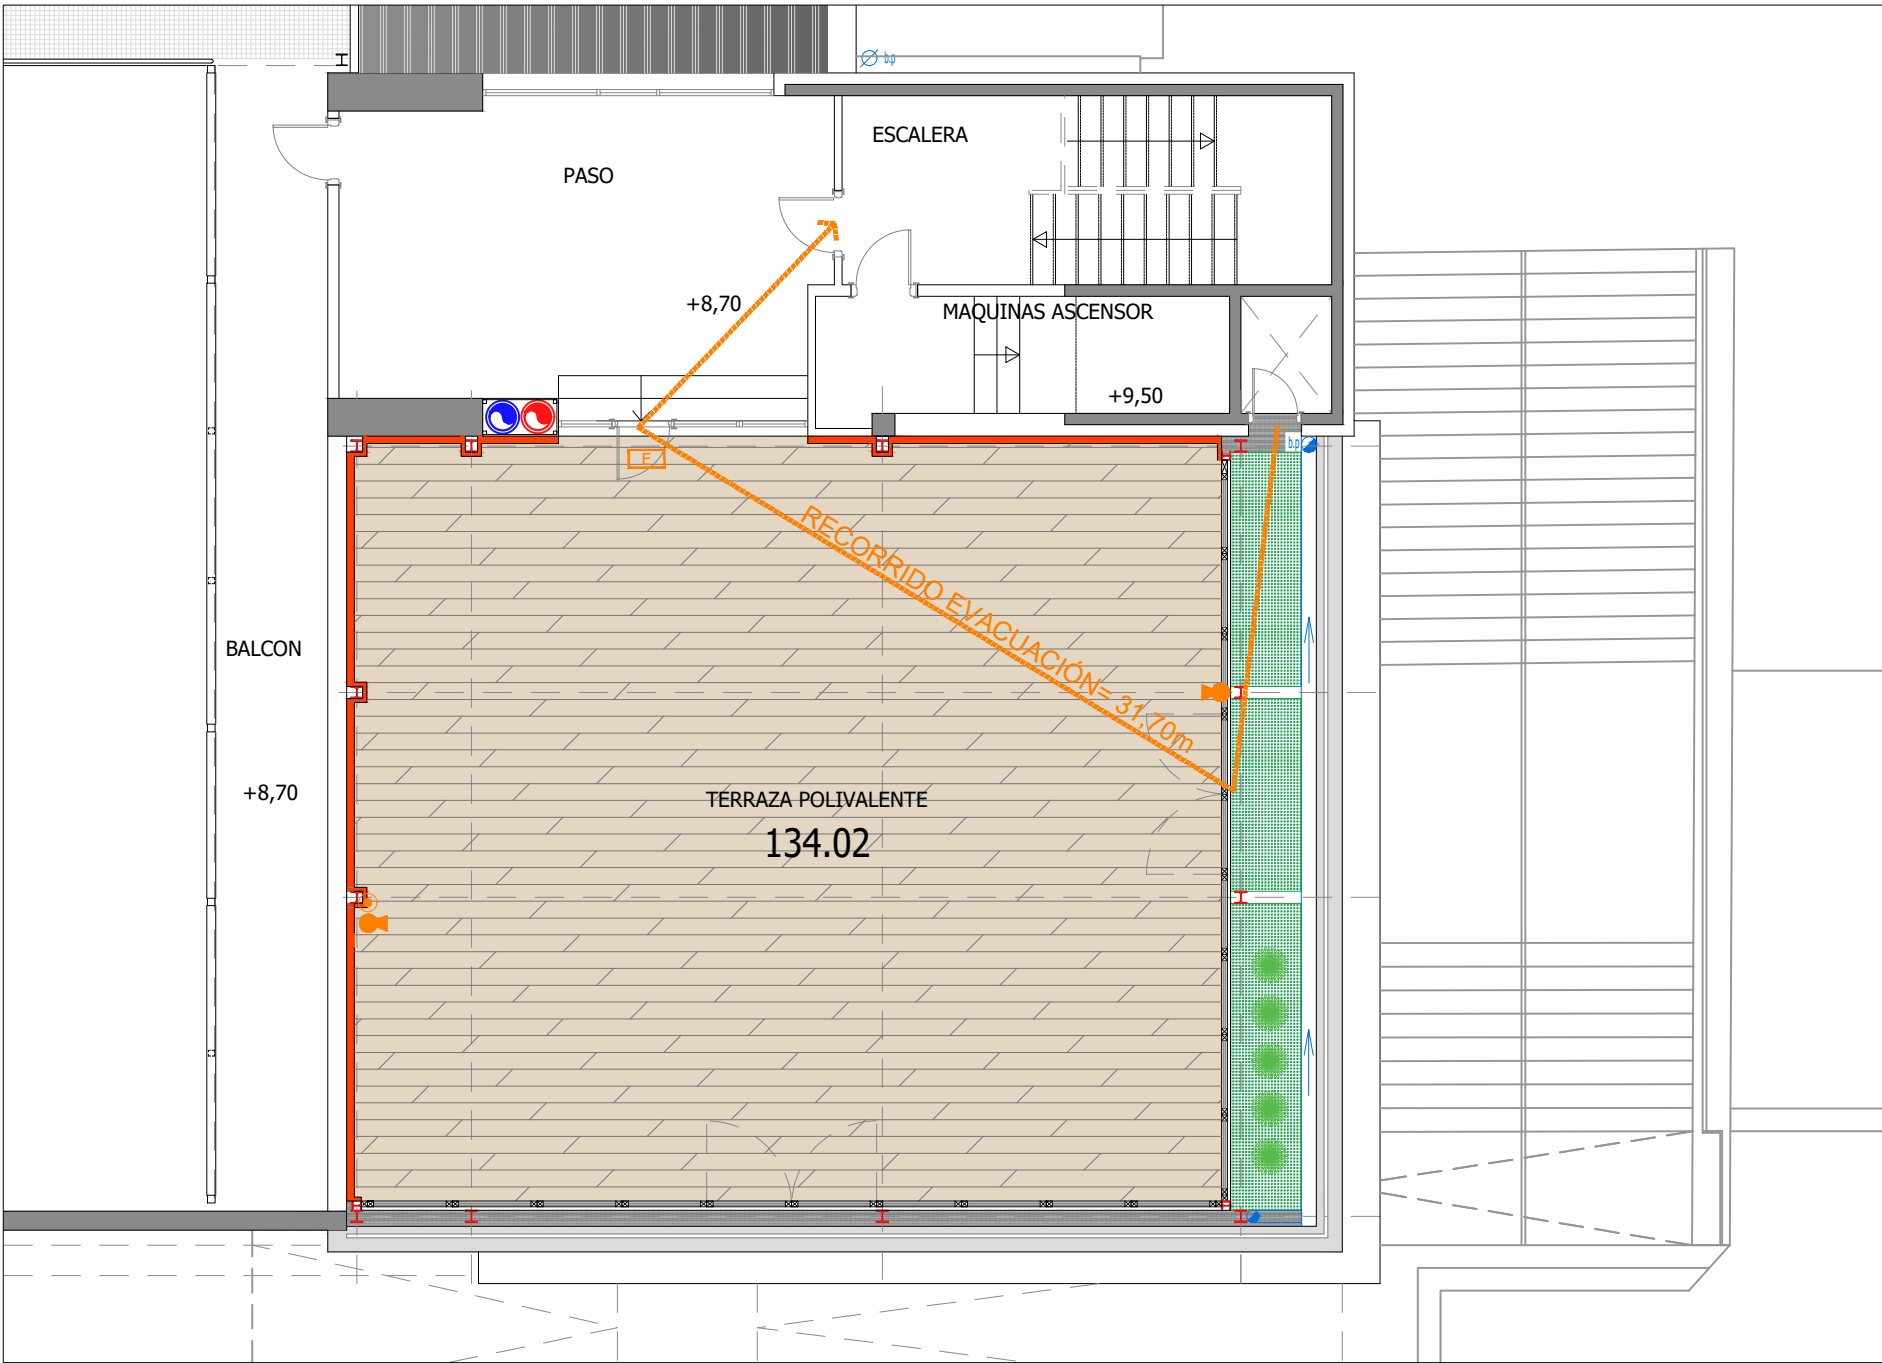

LEYENDA PROTECCION CONTRA INCENDIOS.	
	EXTINTOR 21A-113B
	PULSADOR ALARMA
	LUZ DE EMERGENCIA