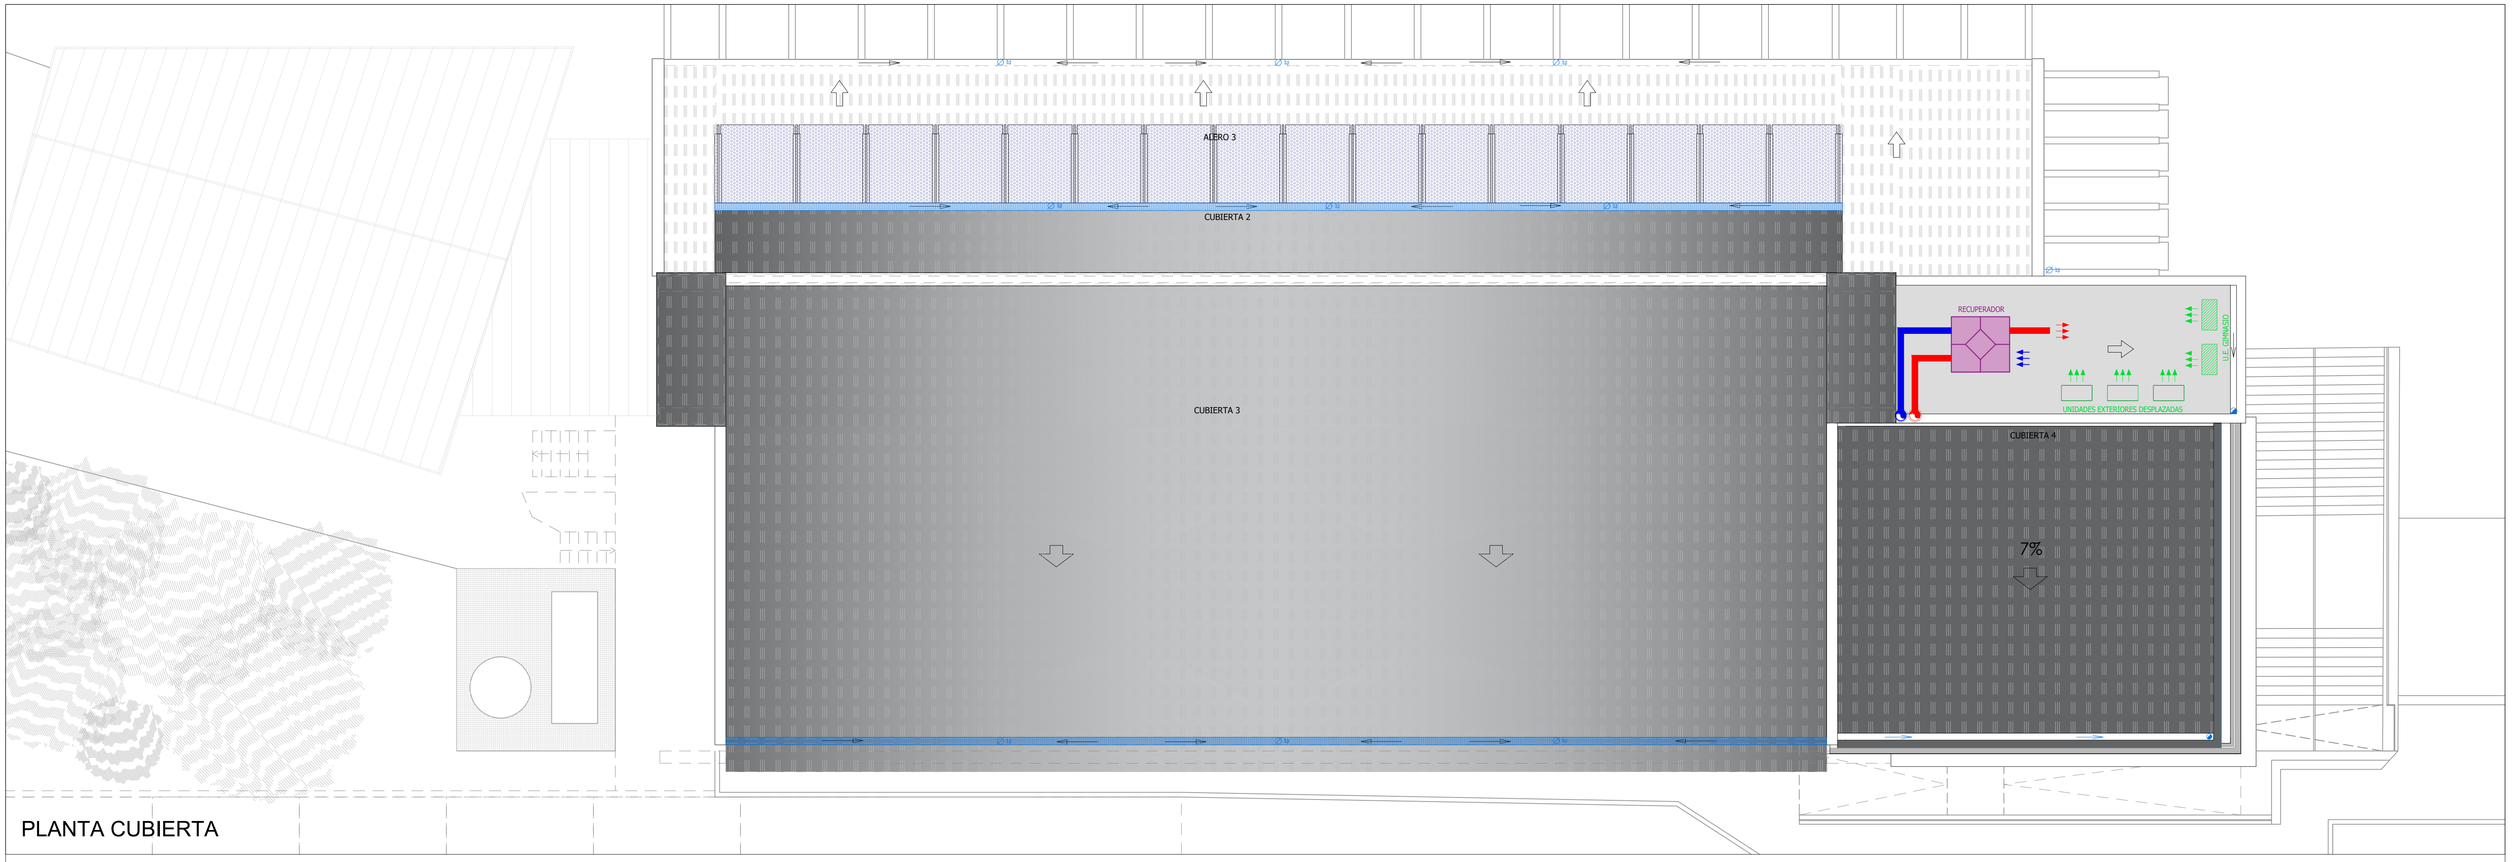

PLANTA CUBIERTA

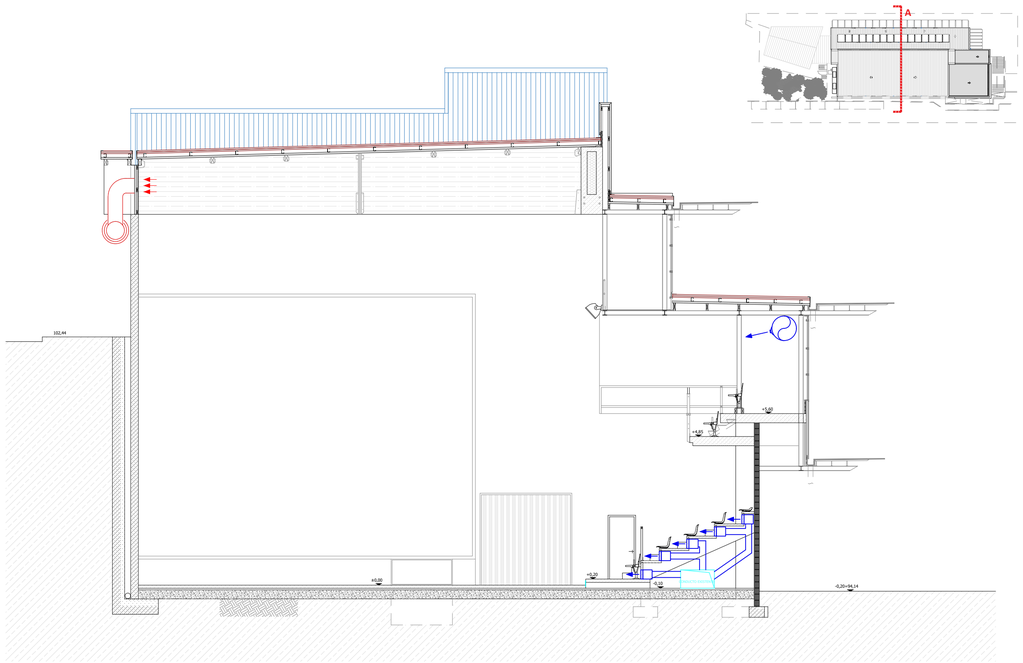

SECCION A-A

LEYENDA:

- Conducto existente
- Conducto impulsión climatización
- Conducto retorno climatización
- Conducto impulsión ventilación
- Conducto retorno ventilación
- Conducto de extracción
- Conducto aspiración bomba de calor
- Conducto descarga bomba de calor
- Difusor nuevo en techo
- Difusor de butaca nuevo
- Rejilla existente
- Rejilla nueva en techo (impulsión)
- Rejilla nueva en pared (impulsión)
- Rejilla nueva en techo (retorno)
- Rejilla nueva en pared (retorno)
- Boca de extracción nueva

BOOK HERTZA ARKITEKTURA
+34 946 300 787
hertza@hertza.es
Pl. Circular 4, 8ª planta, Bilbao
Book Hertza Arkitektura
book_hertza

PROYECTO DE EJECUCIÓN
AMPLIACIÓN Y MEJORA ENERGÉTICA FRONTÓN IBARRETA DE ZEANURI
ESTADO DE REFORMA
INSTALACIONES.CLIMATIZACIÓN III
SITUACIÓN: PLAZEA 11, IBARRETA, 48144 ZEANURI
PROMOTORA: AYUNTAMIENTO DE ZEANURI

D. Roberto Hernando García
Arquitecto superior
2022/12/23
220411

PE_20.3
E: 1/100