




FORMATO CERRADO
E:1/50

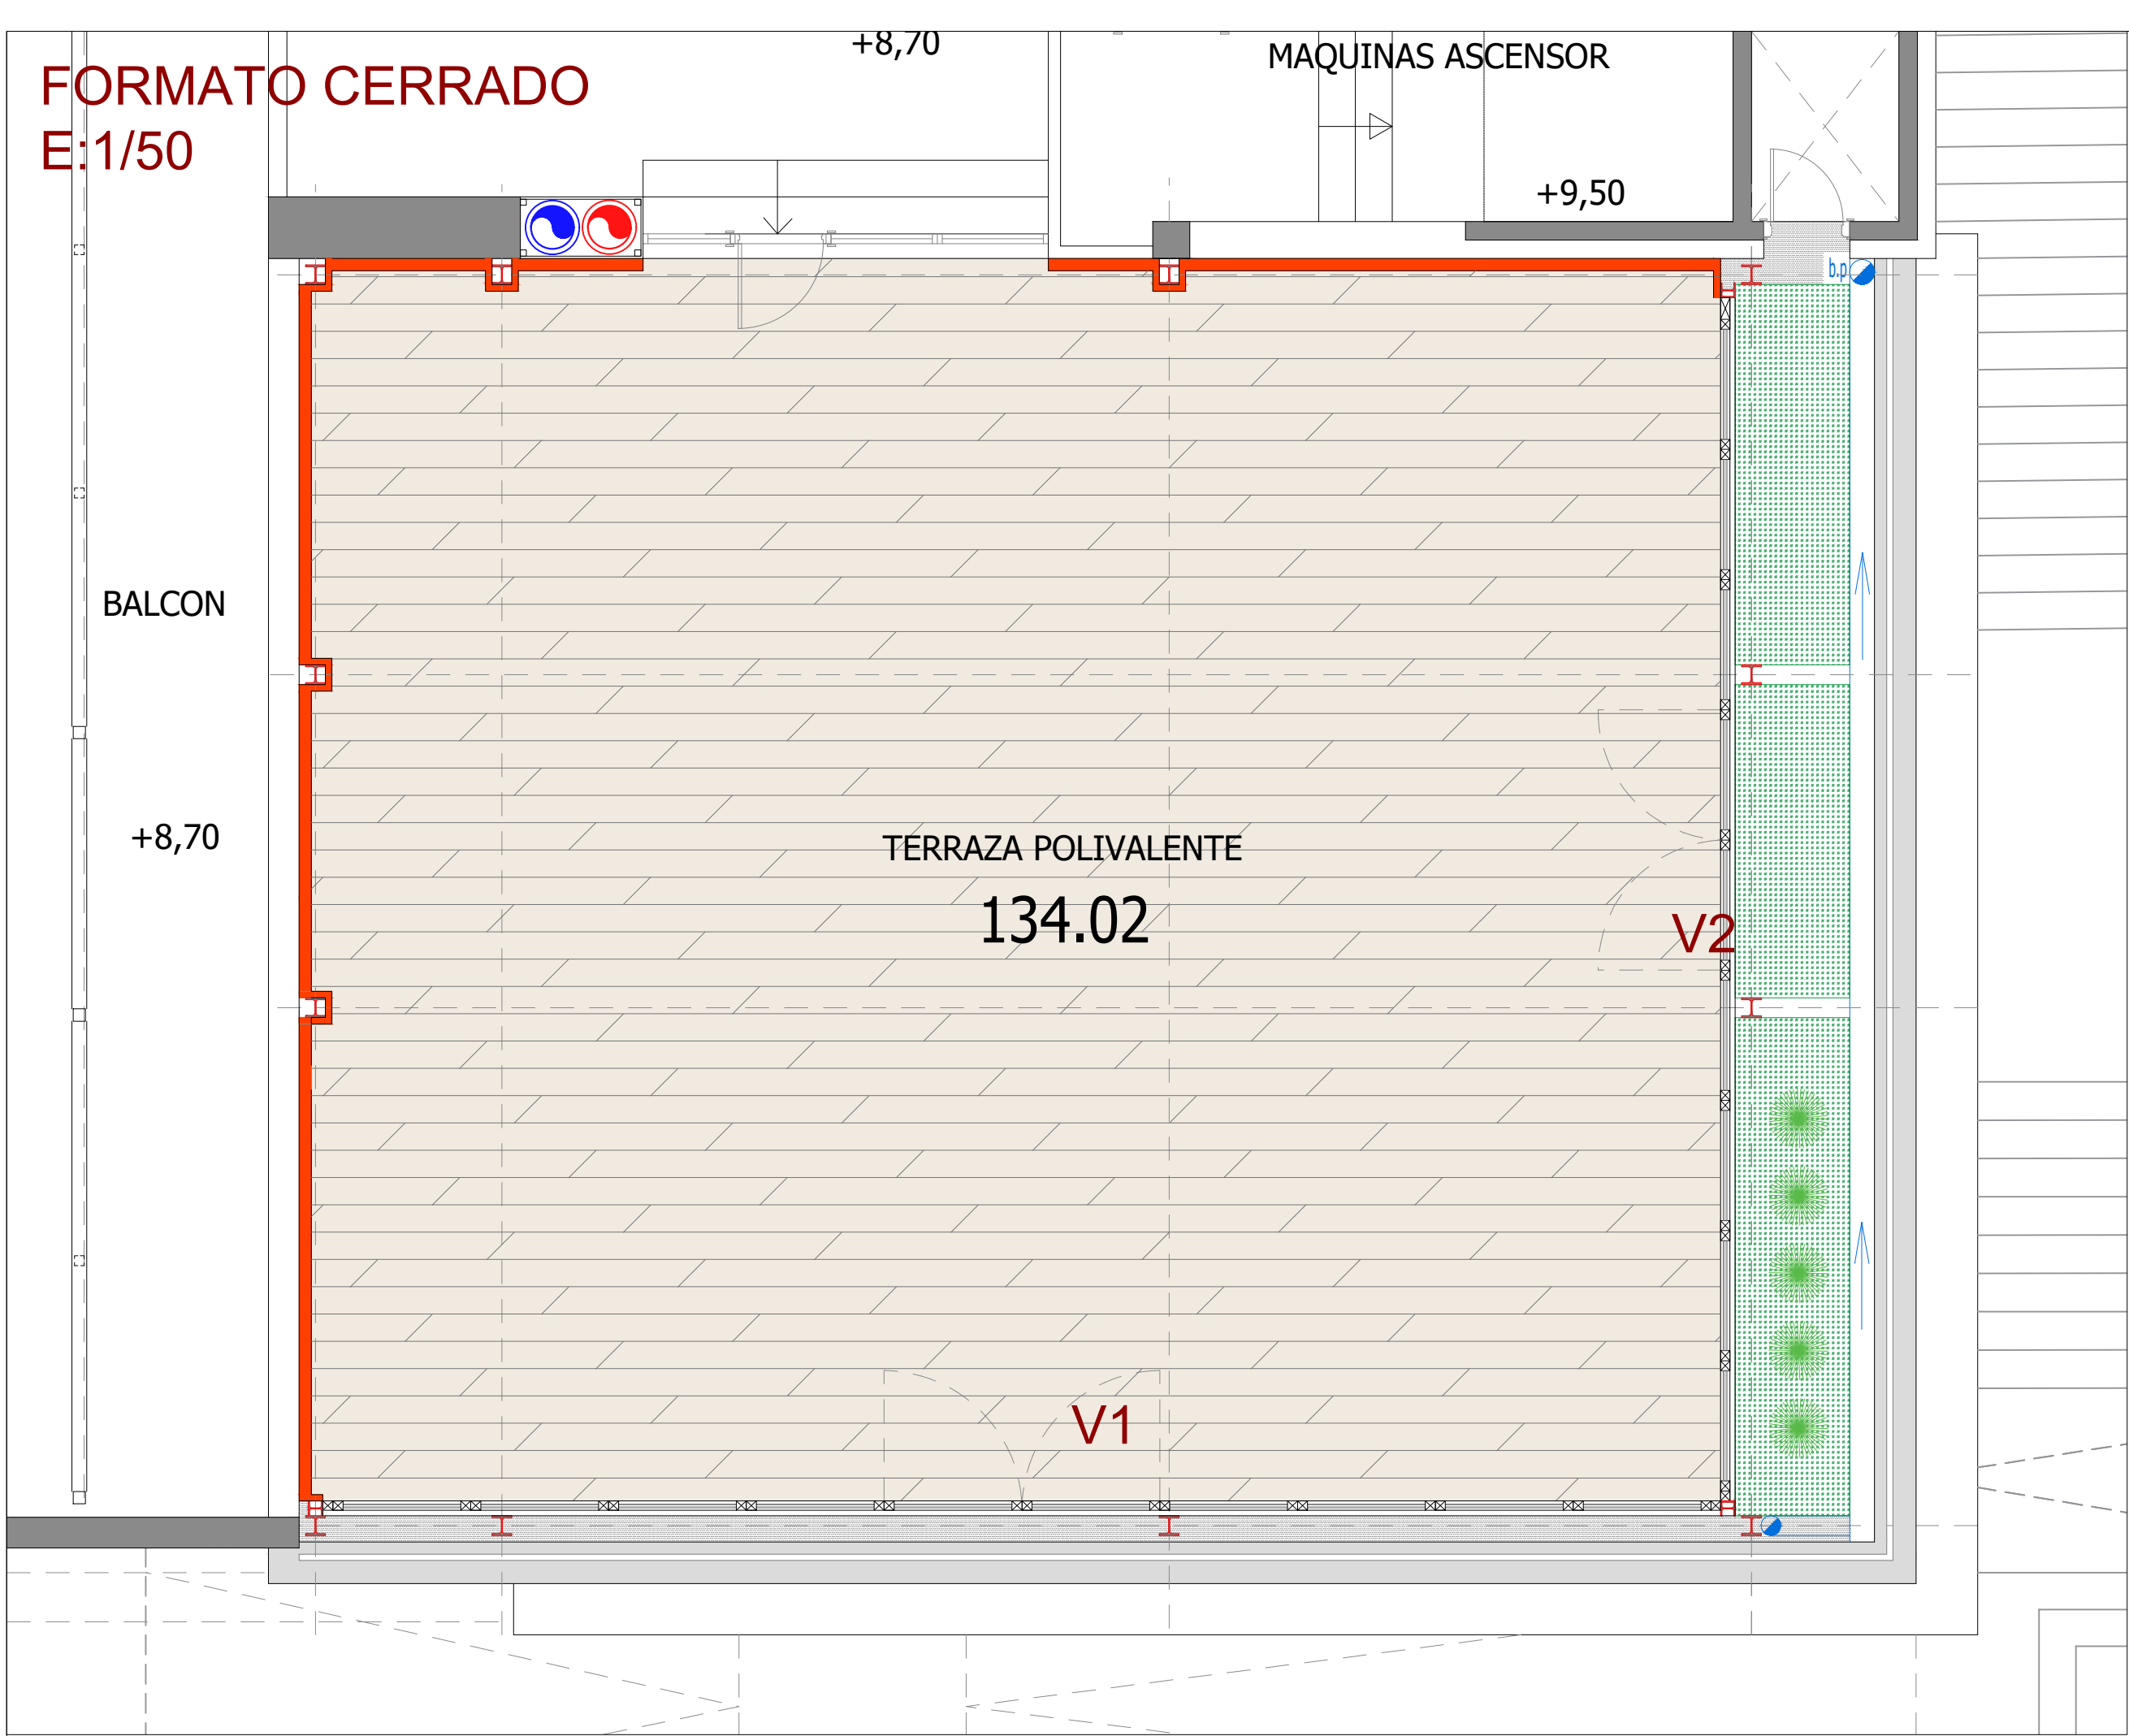

FORMATO ABIERTO
E:1/50

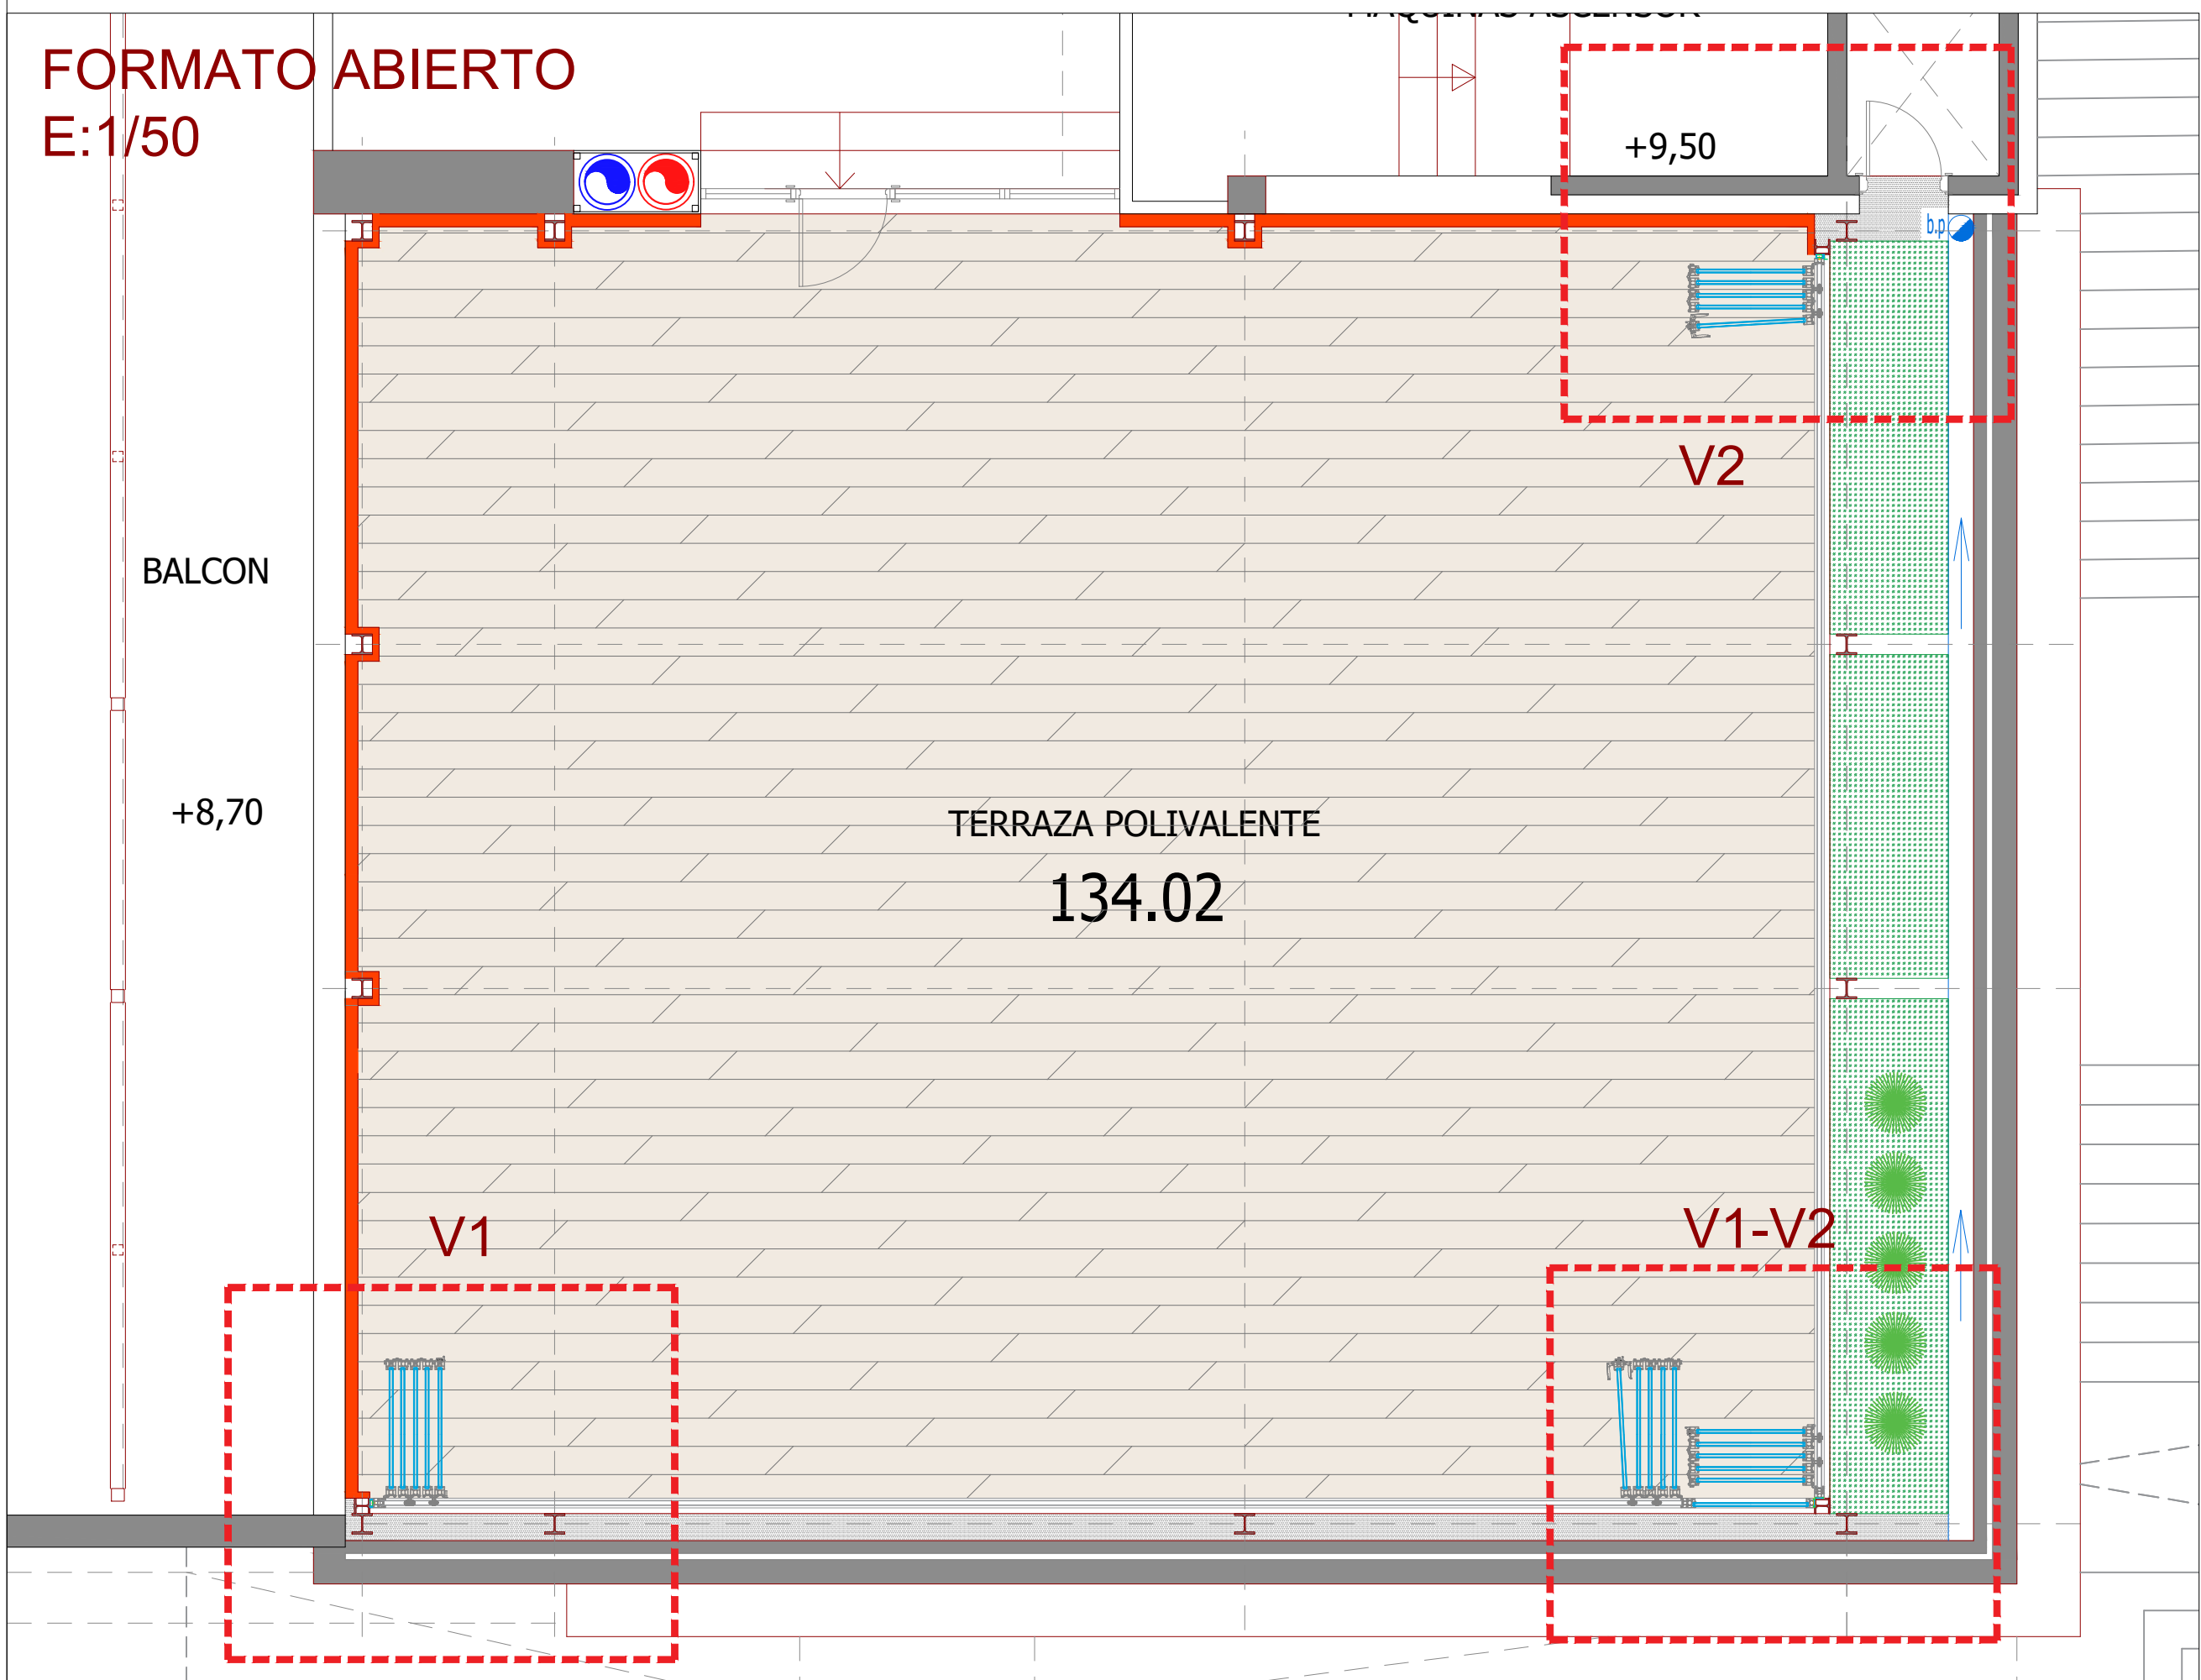


V1 Alzado (Escala: 1:30)

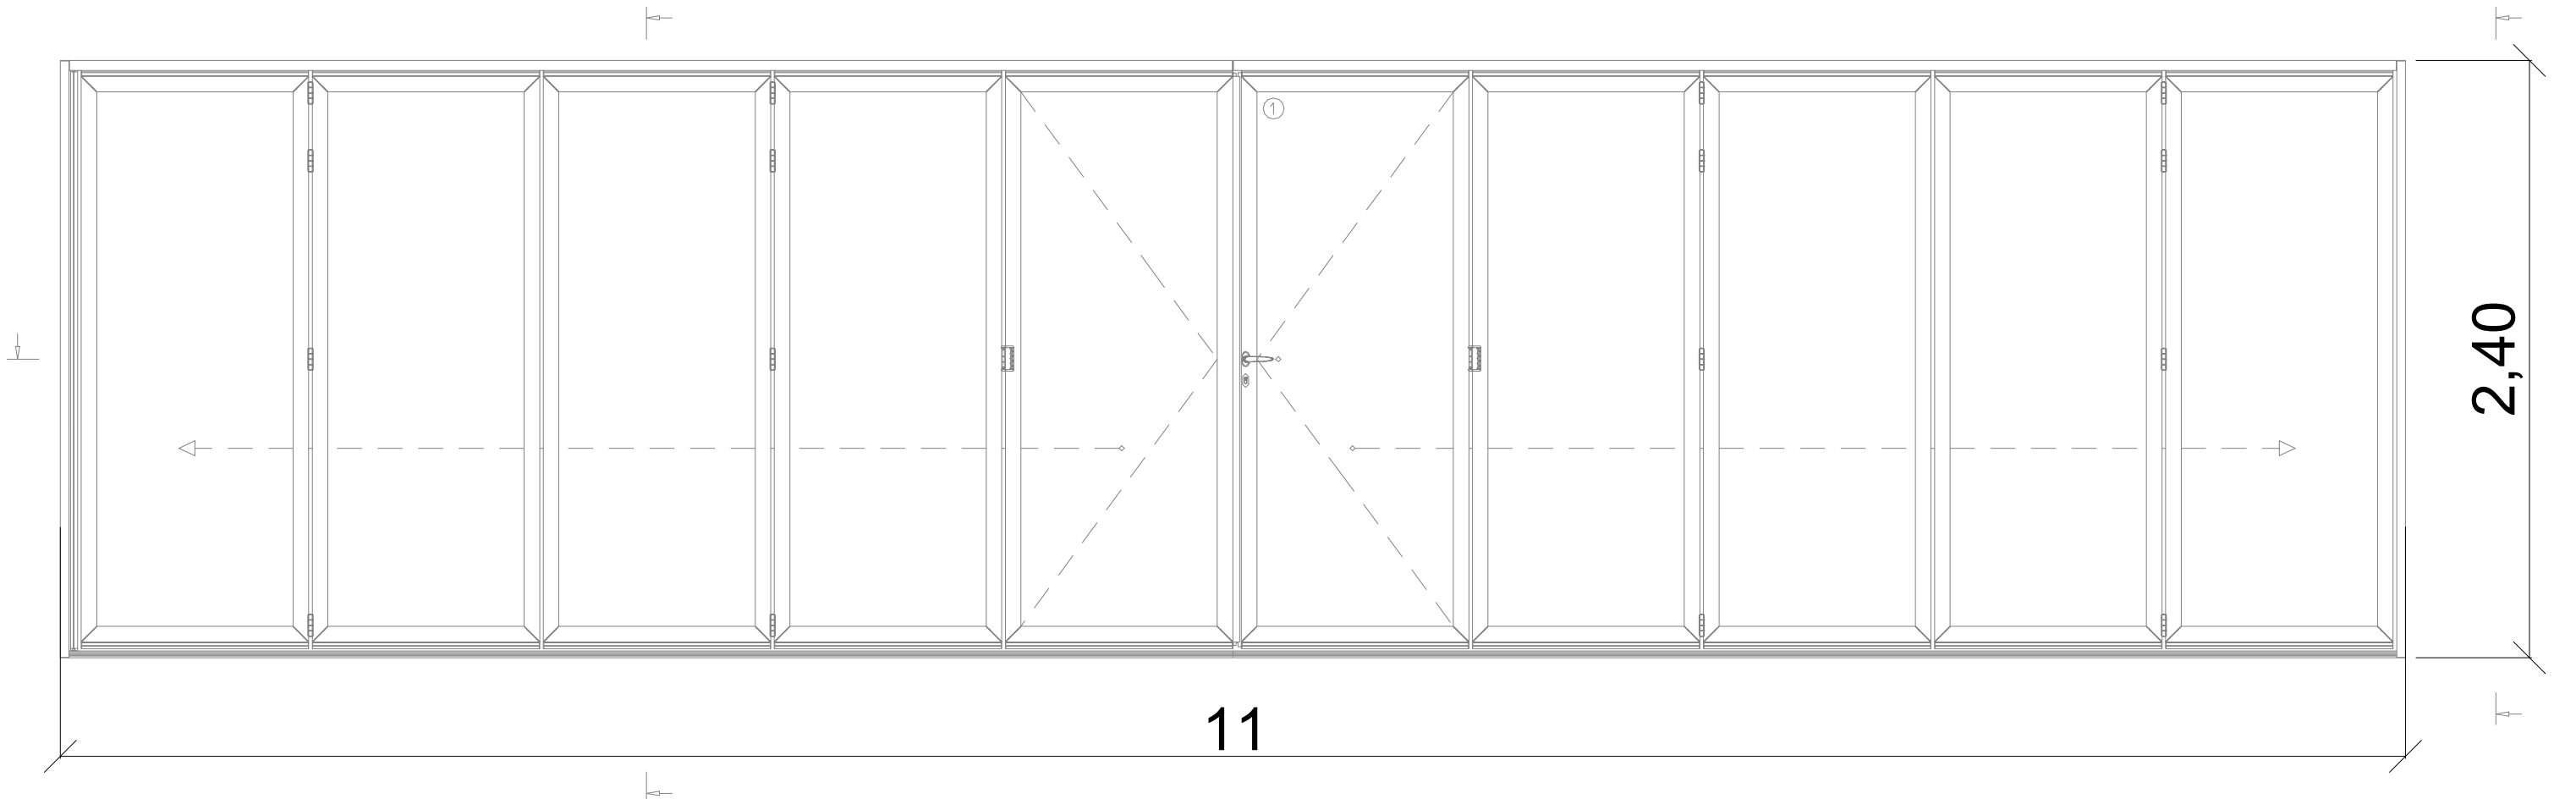


V2


Alzado (Escala: 1:30)

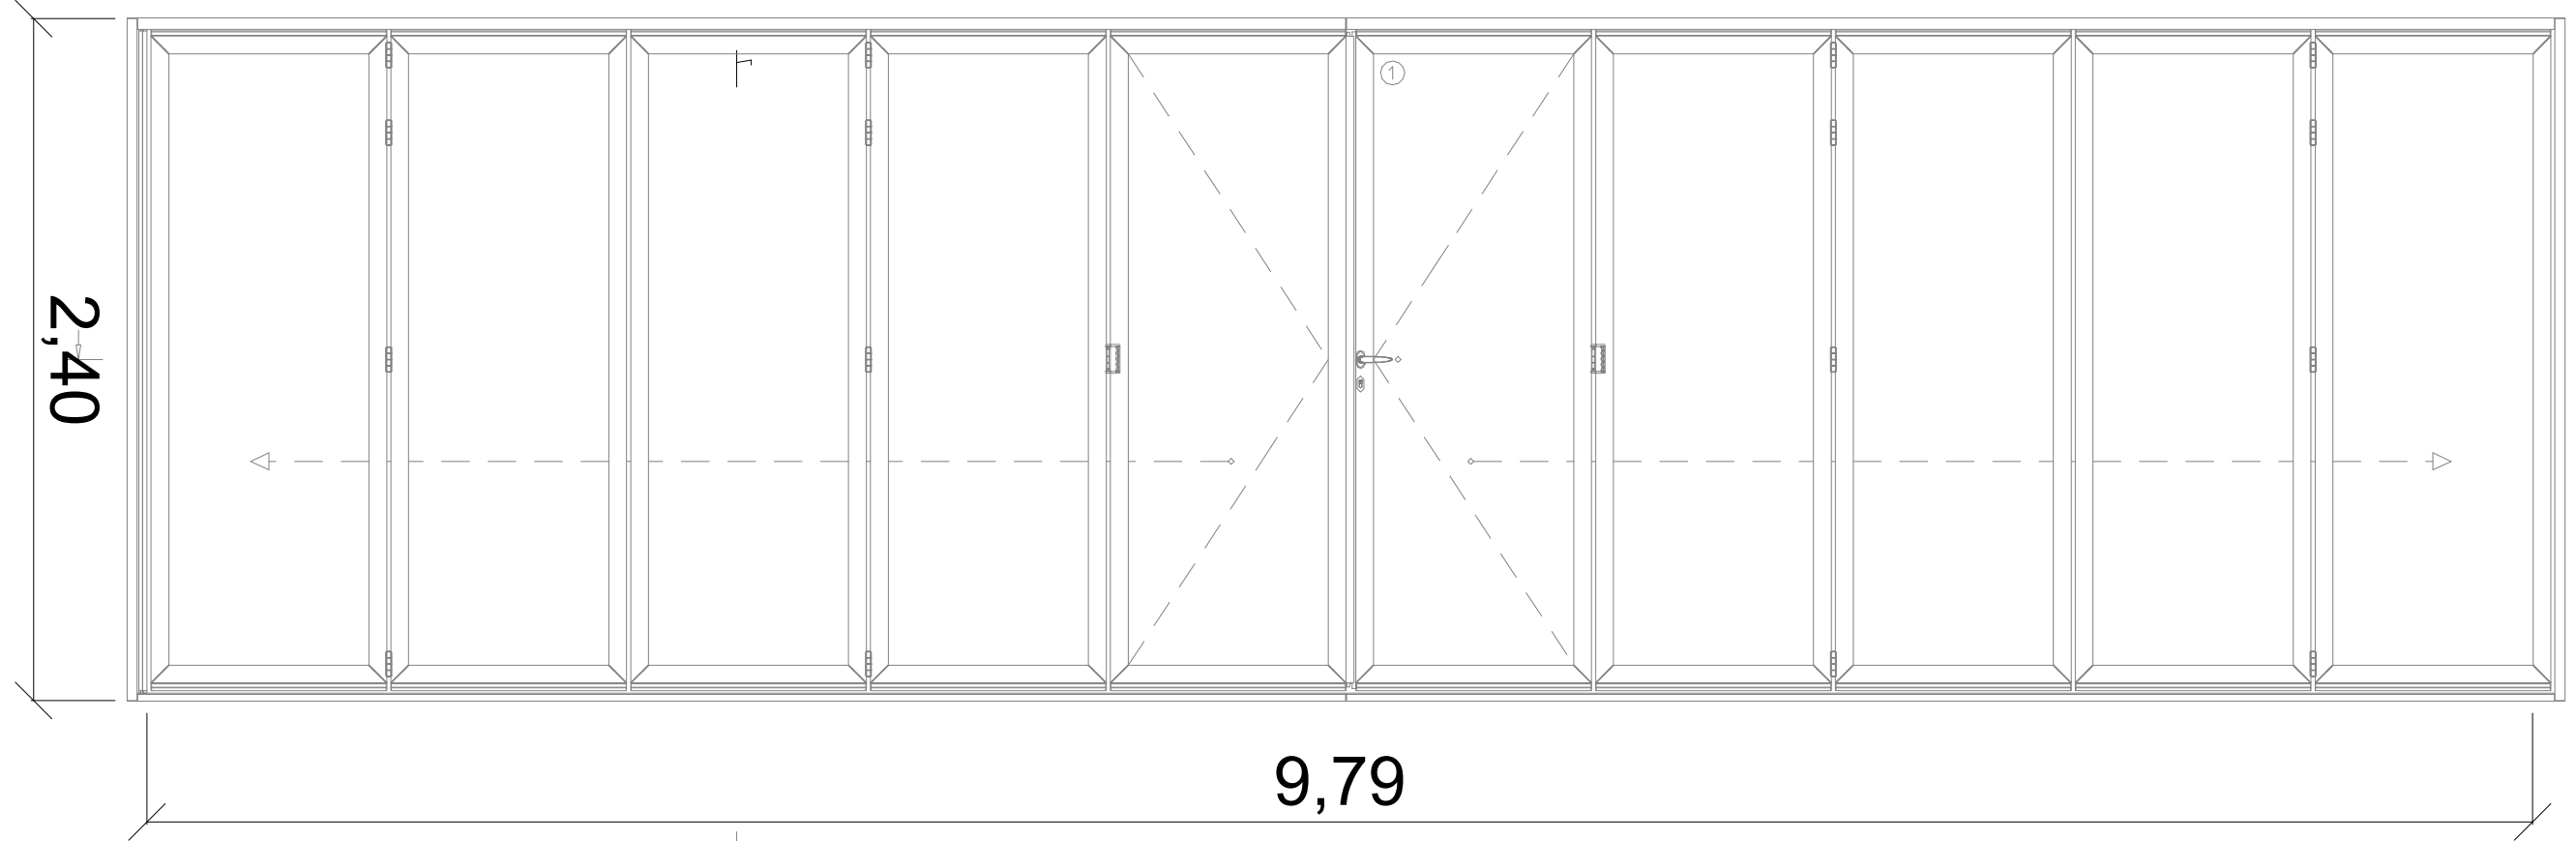


V2

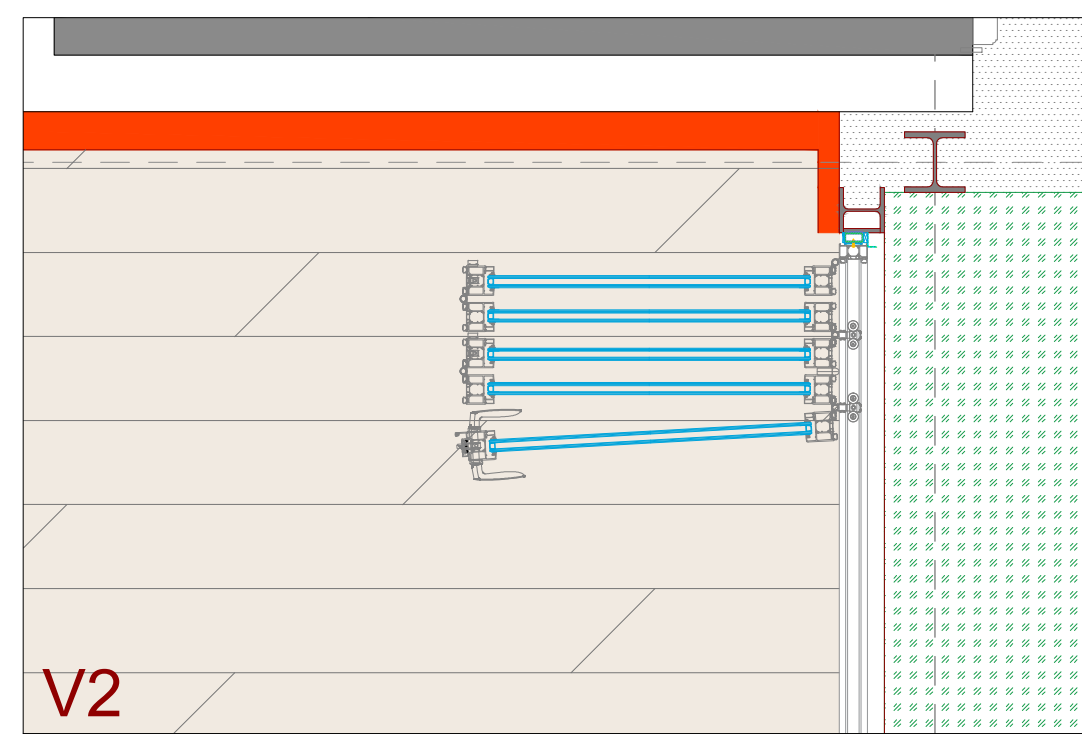

V1-2

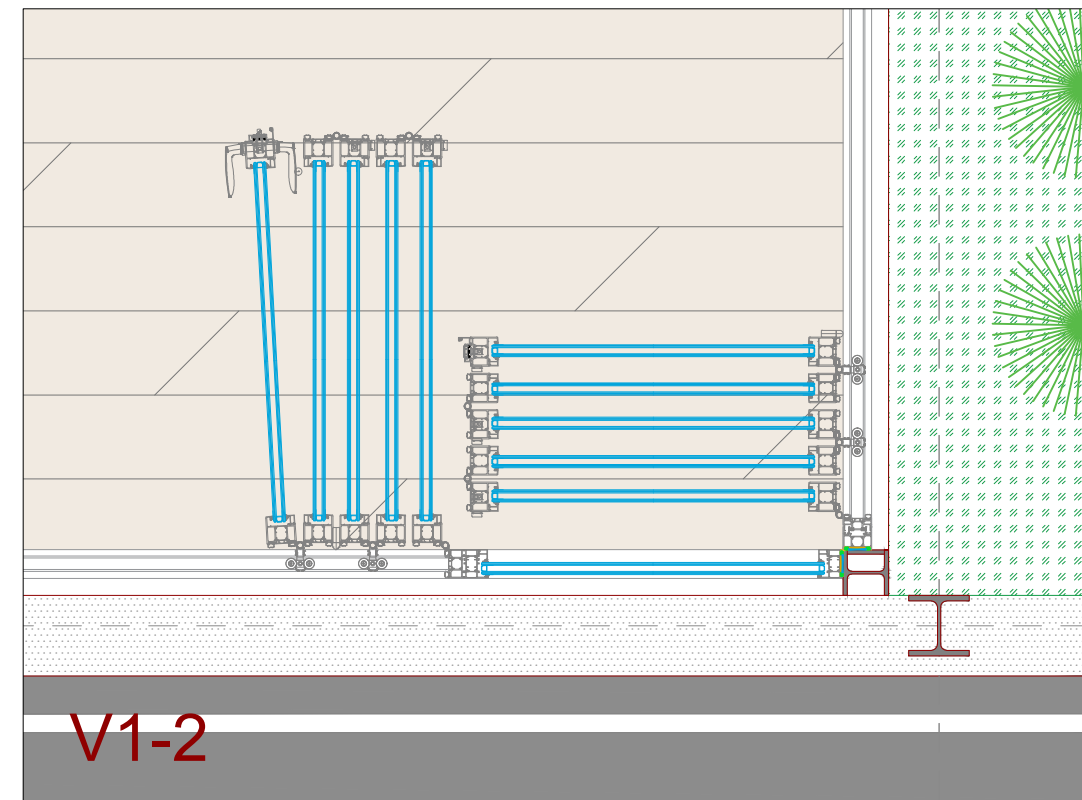

V1

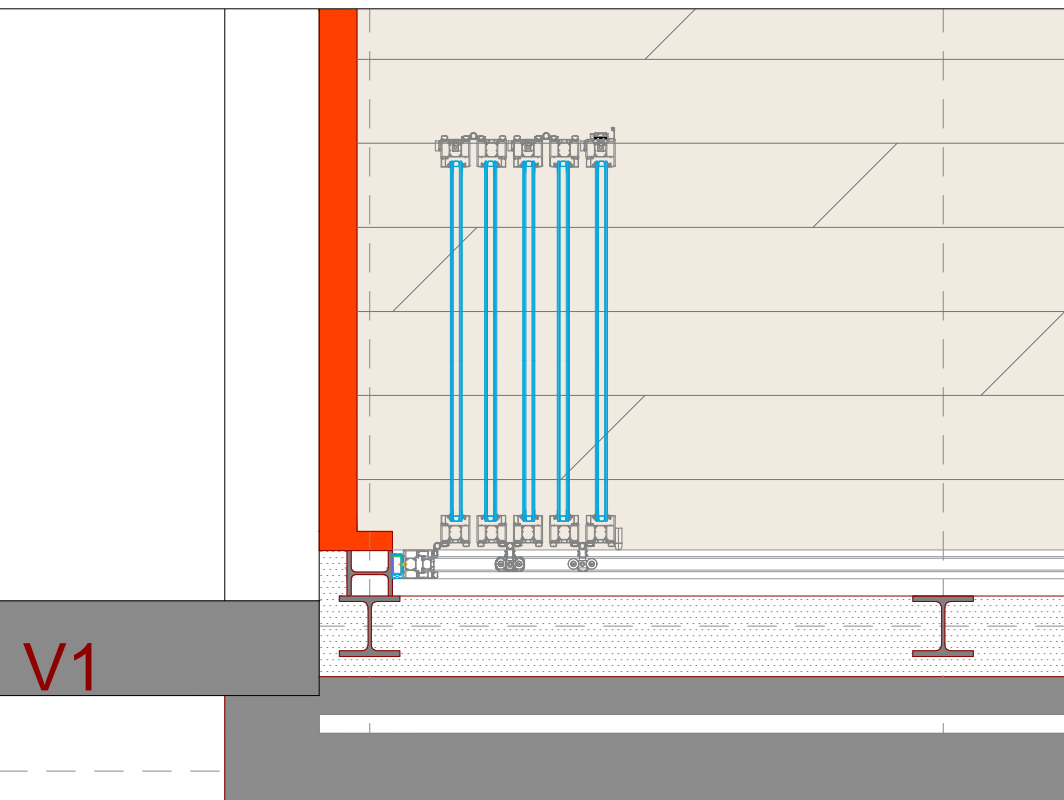

SECCIONES CARPINTERIA
BARANDILLA
E:1/20

