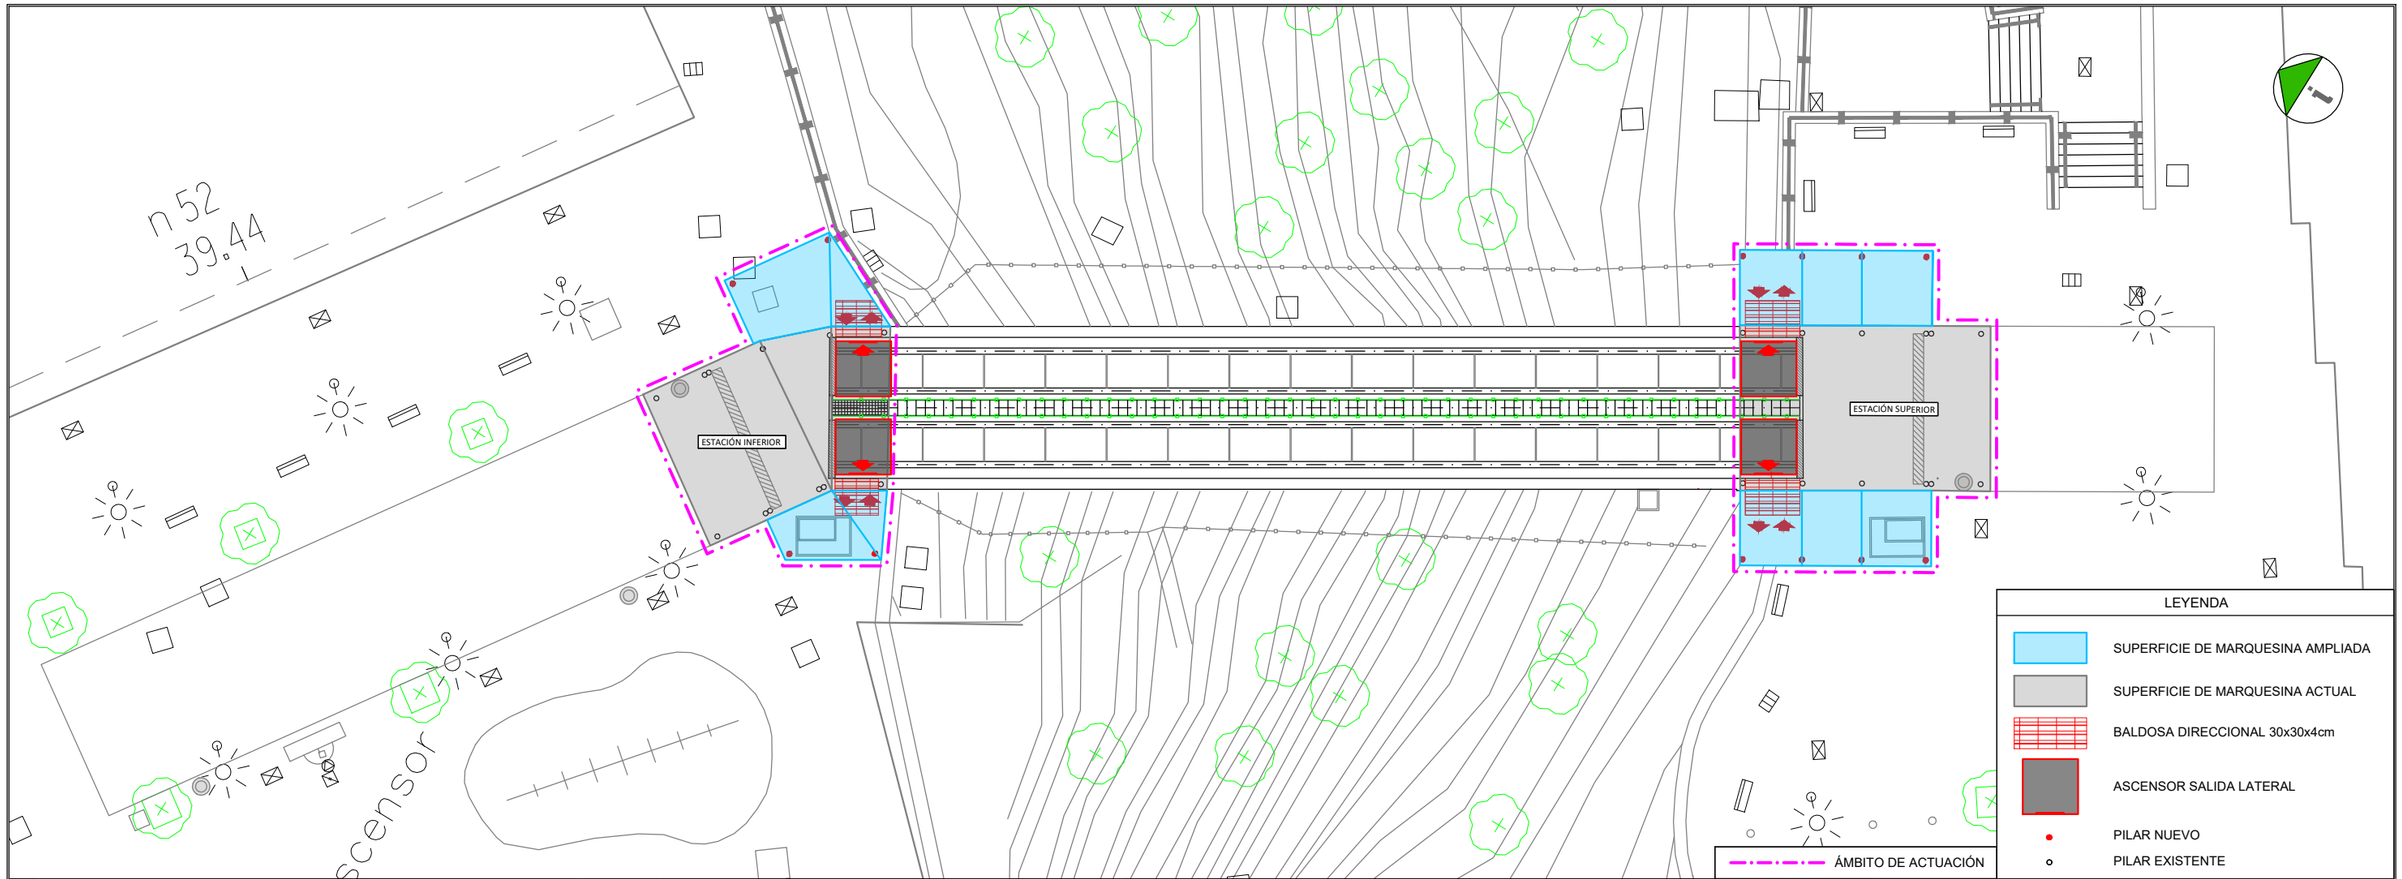

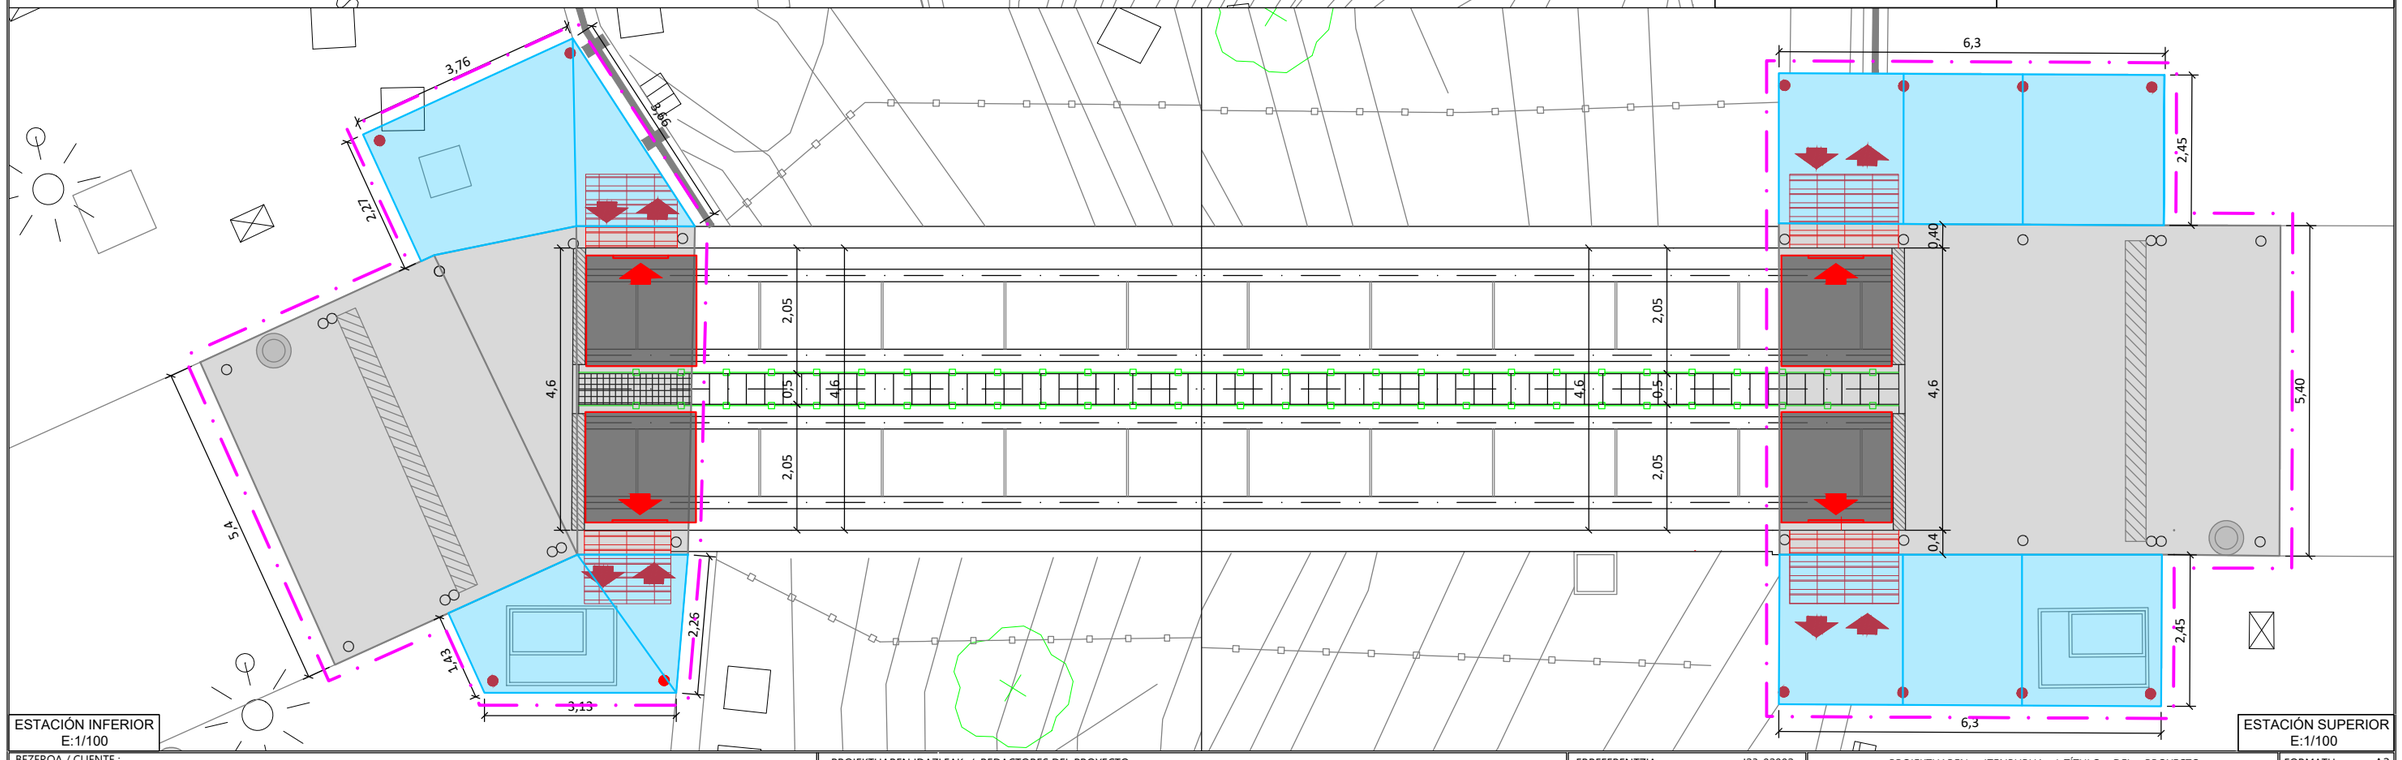

ESTACIÓN INFERIOR
E:1/100

ESTACIÓN SUPERIOR
E:1/100

BEZEROA / CLIENTE :

ARTXANDAKO FUNIKULARRA
FUNICULAR DE ARTXANDA

PROIEKTUAREN IDAZLEAK / REDACTORES DEL PROYECTO

ALEXIA RAMOS FERNÁNDEZ
ING. IND. Nº COL.: 5.918

JUAN FÉLIX CALABUIG SALEGUI
INGENIERO C.C. y P. Nº COL: 15.304

i·ingenia.
ingeniería y arquitectura

ERREFERENTZIA : REFERENCIA :	I23_02002
BERRIKUSTE : REVISIÓN :	REV.0
BERRIKUSTE DATA : FECHA REVISIÓN :	2023ko OTSAILA FEBRERO DE 2023

PROIEKTUAREN IZENBURUA / TÍTULO DEL PROYECTO
PROYECTO DE SUSTITUCIÓN DE ASCENSOR INCLINADO DE LA CALLE PRIM - BILBAO

PLANOAREN DEITURA / DENOMINACIÓN DEL PLANO
PLANTA PROPUESTA

FORMATU : FORMATO :	A3
ESKALA (K): ESCALA (S):	1/200
PLANO ZENBAKIA NÚMERO DE PLANO	3