

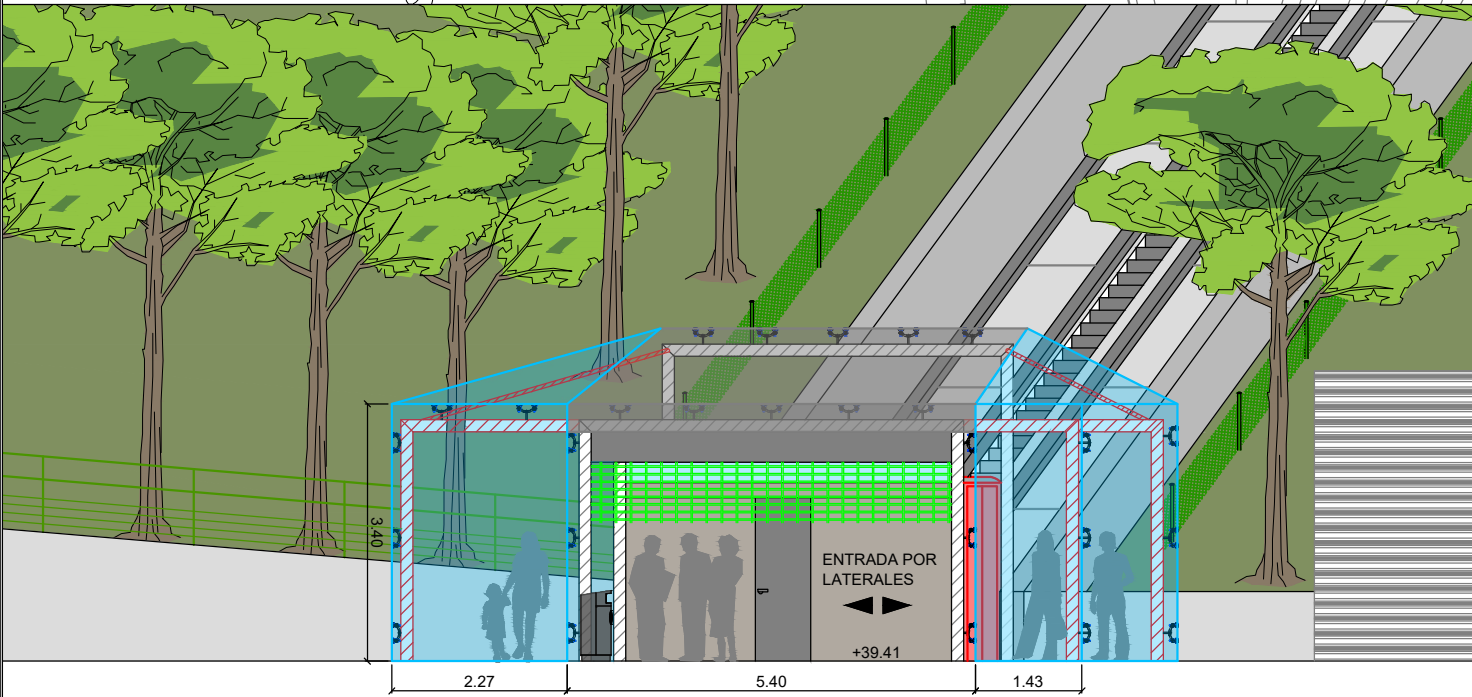


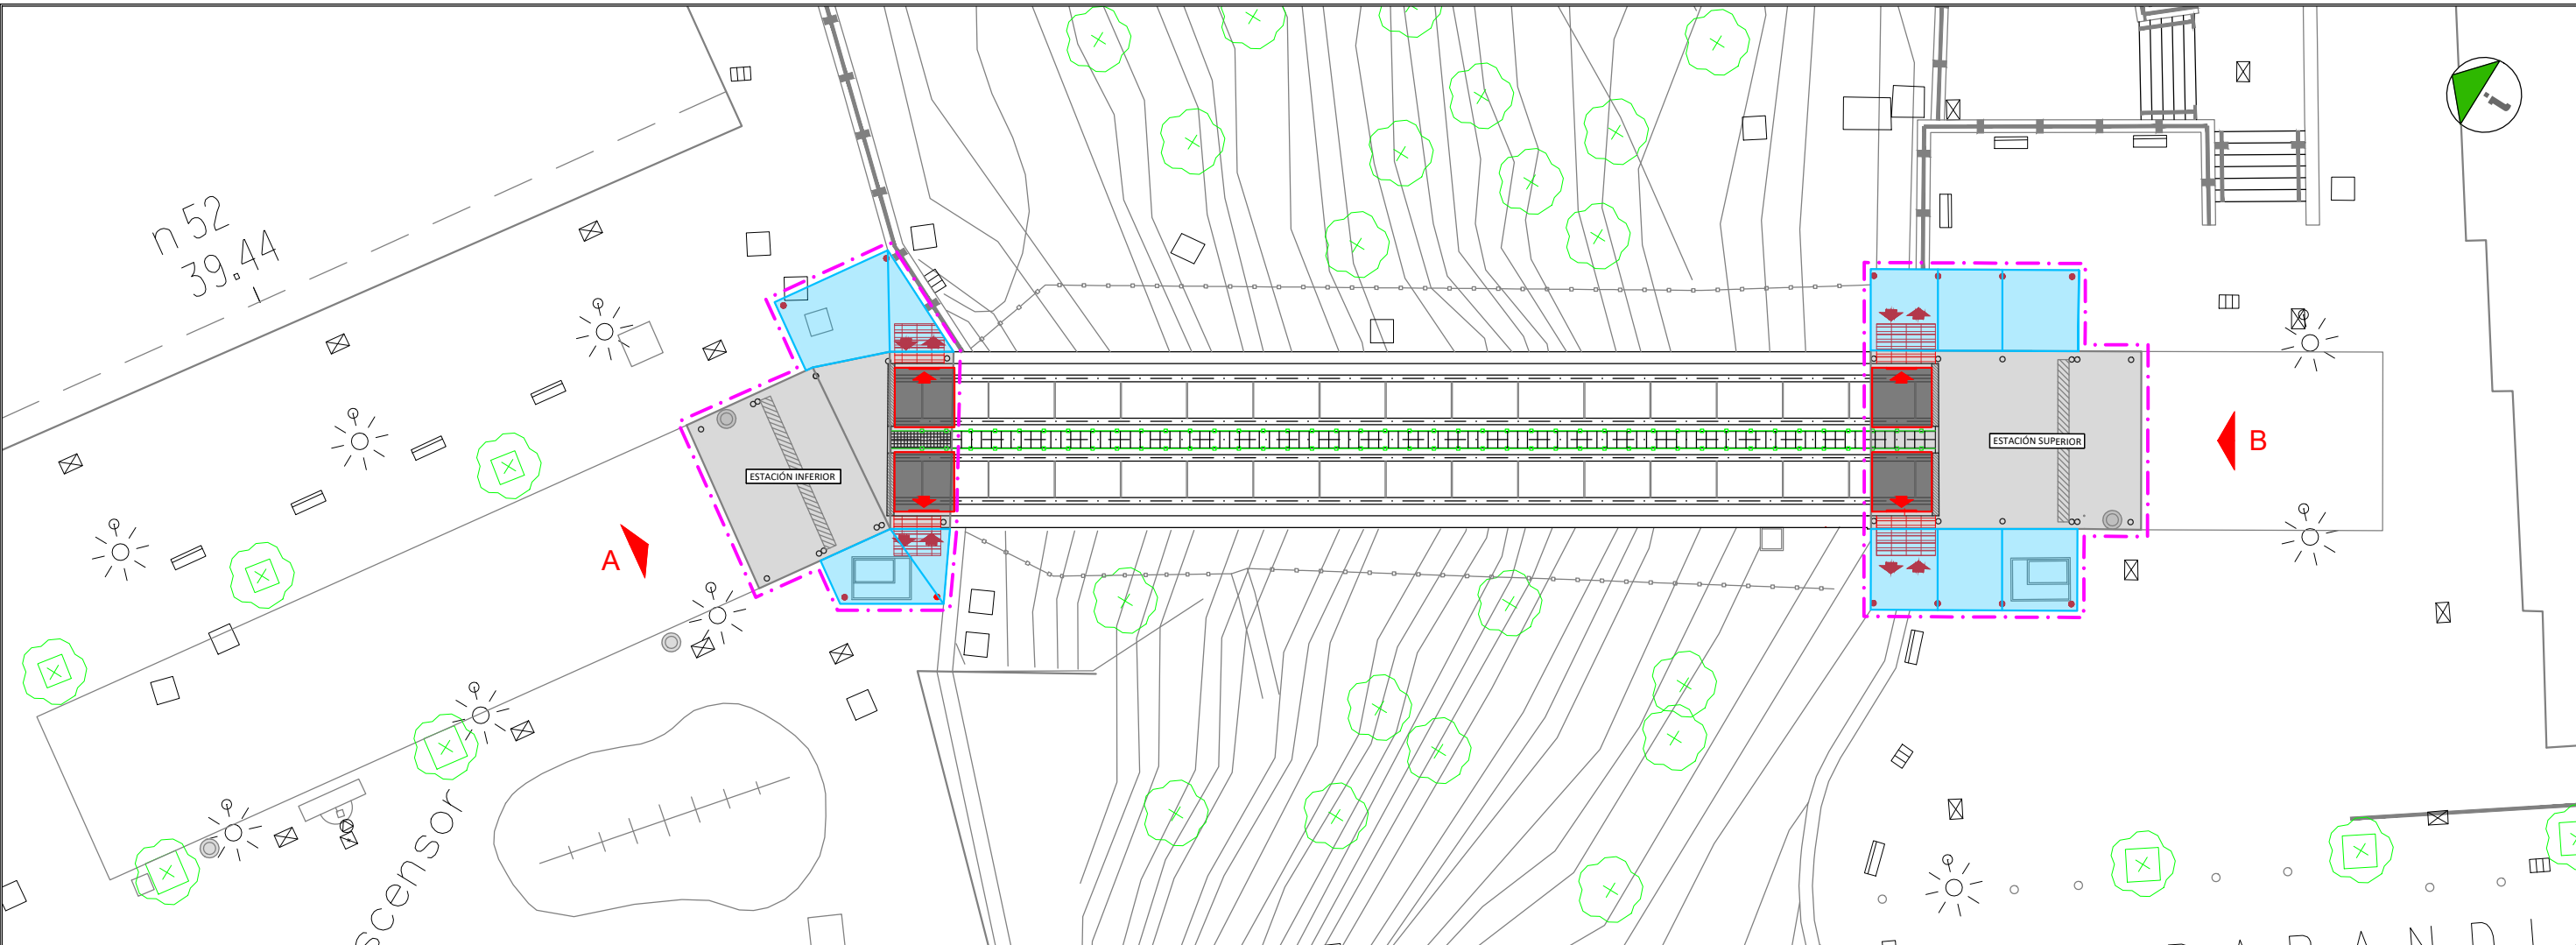

ALZADO - A

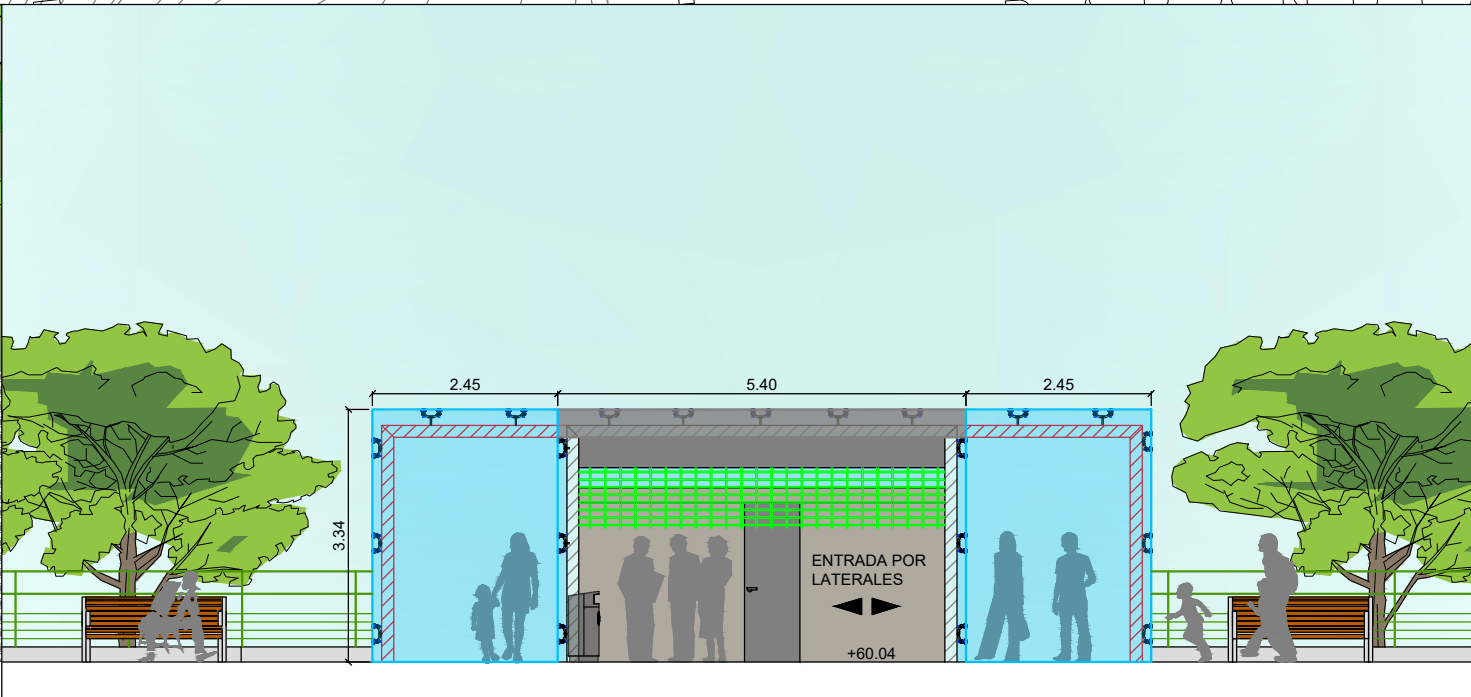

ALZADO - B

ESTACIÓN INFERIOR
E:1/100

BEZEROA / CLIENTE :



ARTXANDAKO FUNIKULARRA
FUNICULAR DE ARTXANDA

PROIEKTUAREN IDAZLEAK / REDACTORES DEL PROYECTO

ALEXIA RAMOS FERNÁNDEZ
ING. IND. Nº COL.: 5.918

JUAN FÉLIX CALABUIG SALEGUI
INGENIERO C.C. y P. Nº COL.: 15.304

i-ingenia.
ingeniería y arquitectura



ERREFERENTZIA : I23_02002
REFERENCIA :
BERRIKUSTE : REV.0
REVISIÓN :
BERRIKUSTE DATA : 2023ko OTSAILA
FECHA REVISIÓN : FEBRERO DE 2023

PROIEKTUAREN IZENBURUA / TÍTULO DEL PROYECTO
PROYECTO DE SUSTITUCIÓN DE ASCENSOR INCLINADO
DE LA CALLE PRIM - BILBAO

PLANOAREN DEITURA / DENOMINACIÓN DEL PLANO
ALZADOS

ESTACIÓN SUPERIOR
E:1/100

FORMATU : A3
FORMATO :
ESKALA (K): 1/200
ESCALA (S):
PLANO ZENBAKIA
NÚMERO DE PLANO
5