

ANEXO XIII

MATRICULA.- 29

DOCUMENTO Nº

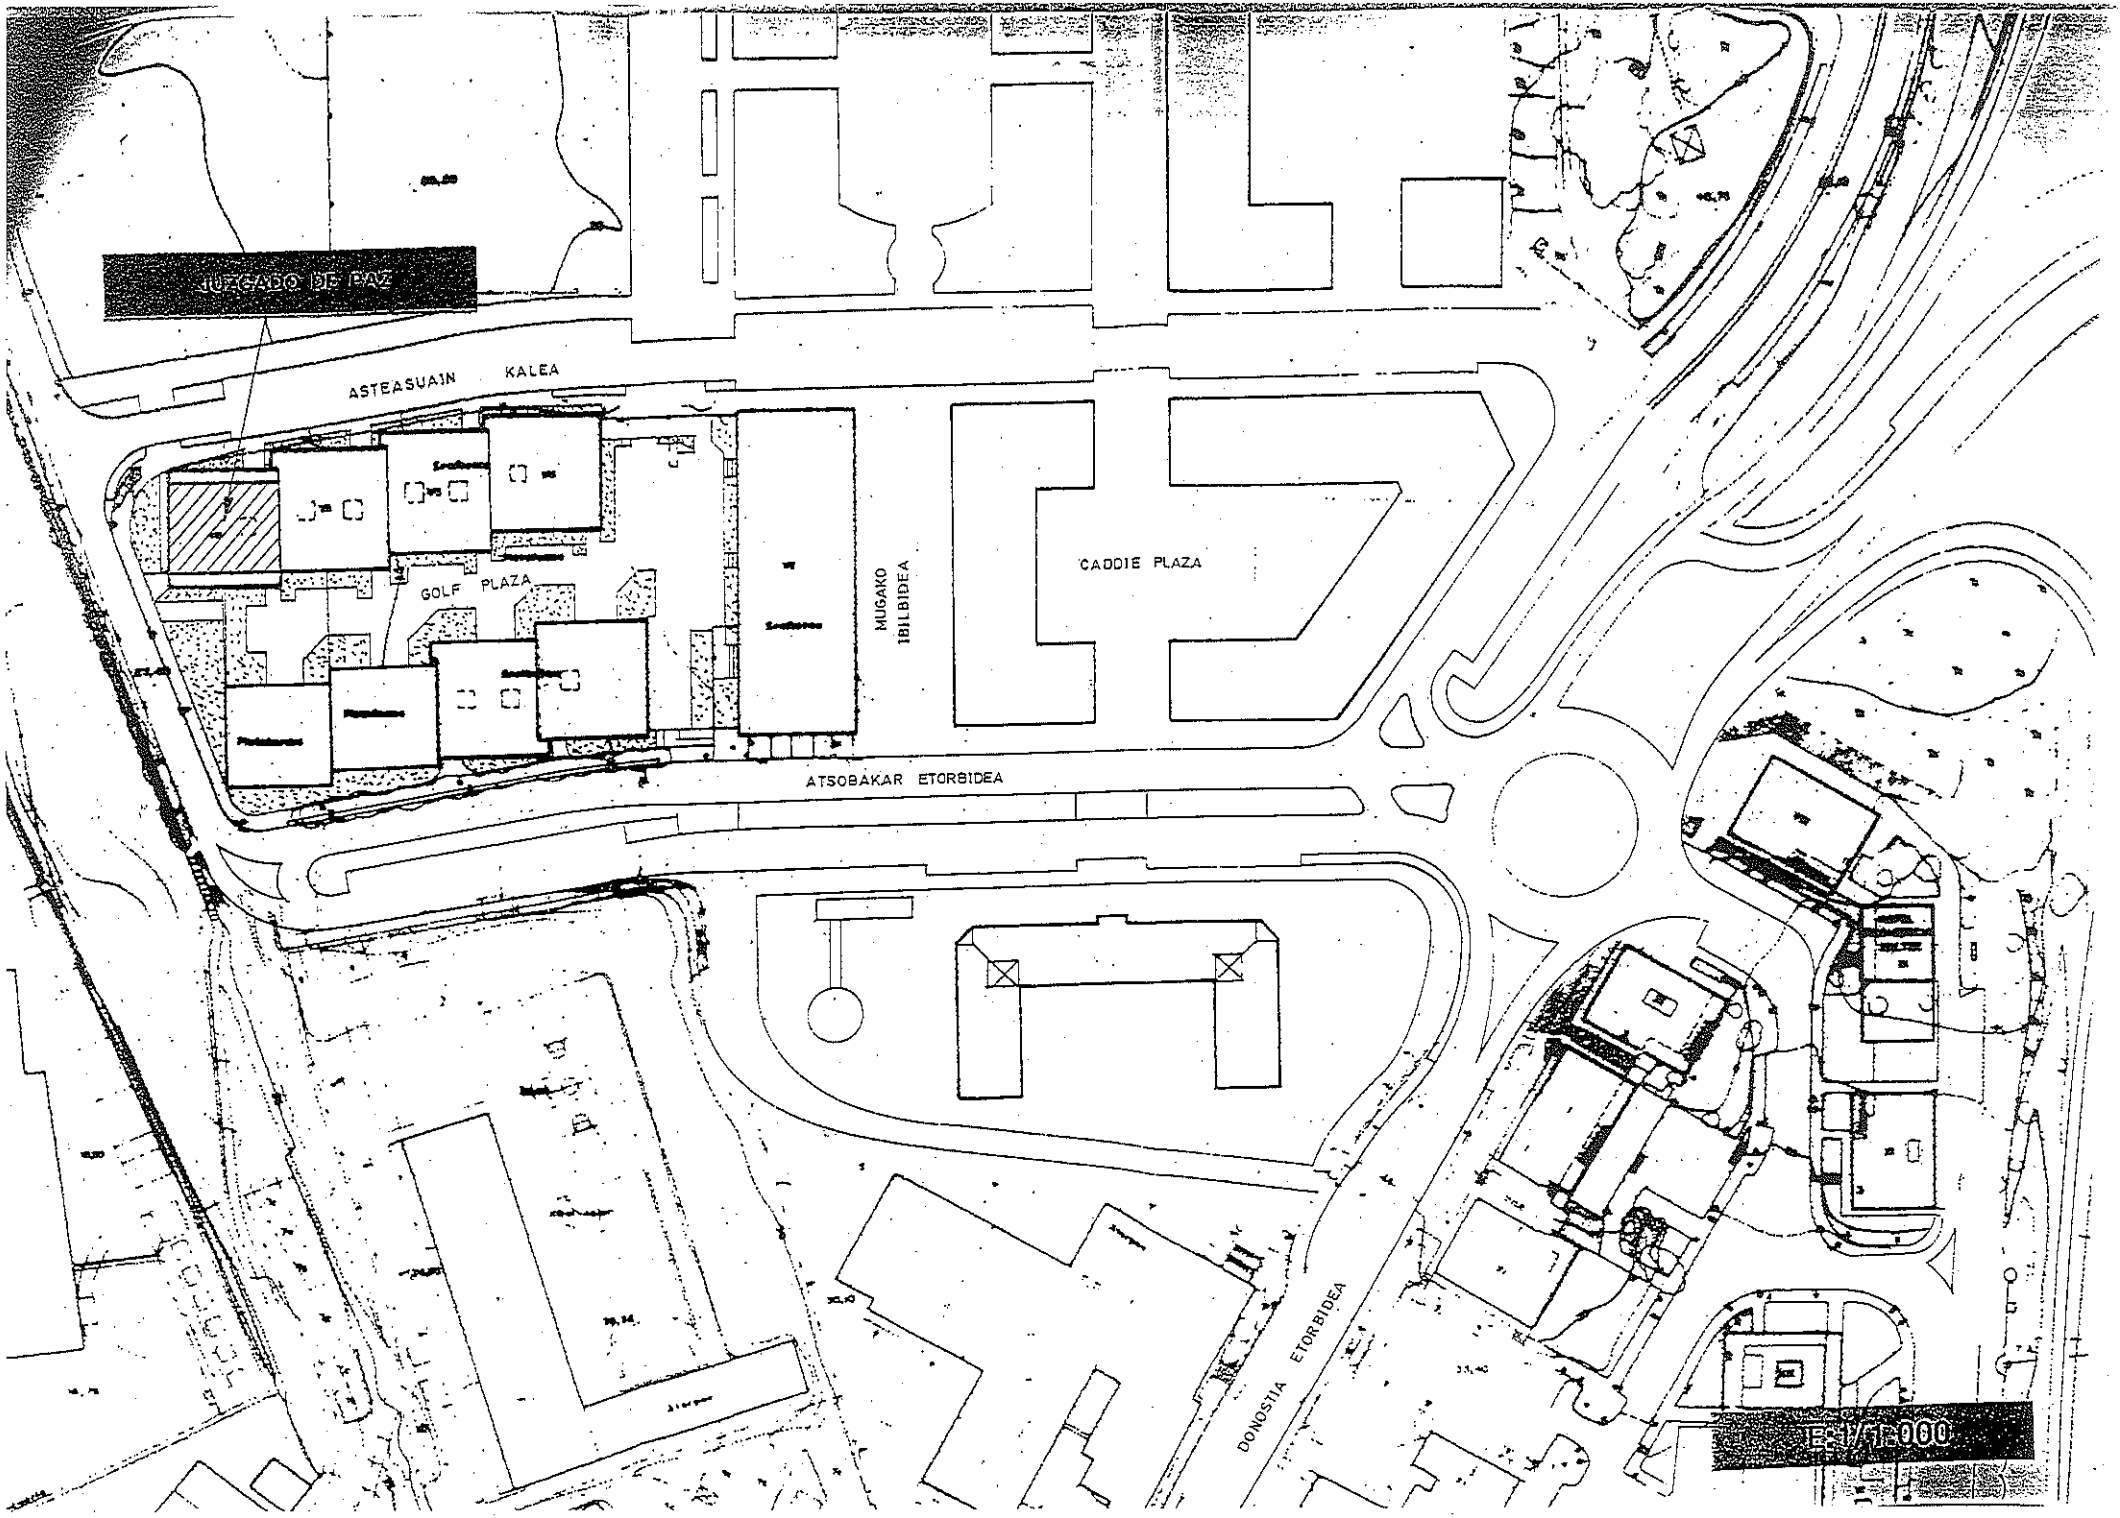


JUZGADO DE PAZ
ASTEASUAIN KALEA
GOLF PLAZA
MUGAKO IBILBIDEA
CADDIE PLAZA
ATSOBAKAR ETORBIDEA
DONOSTIA ETORBIDEA
E: 1/1.000

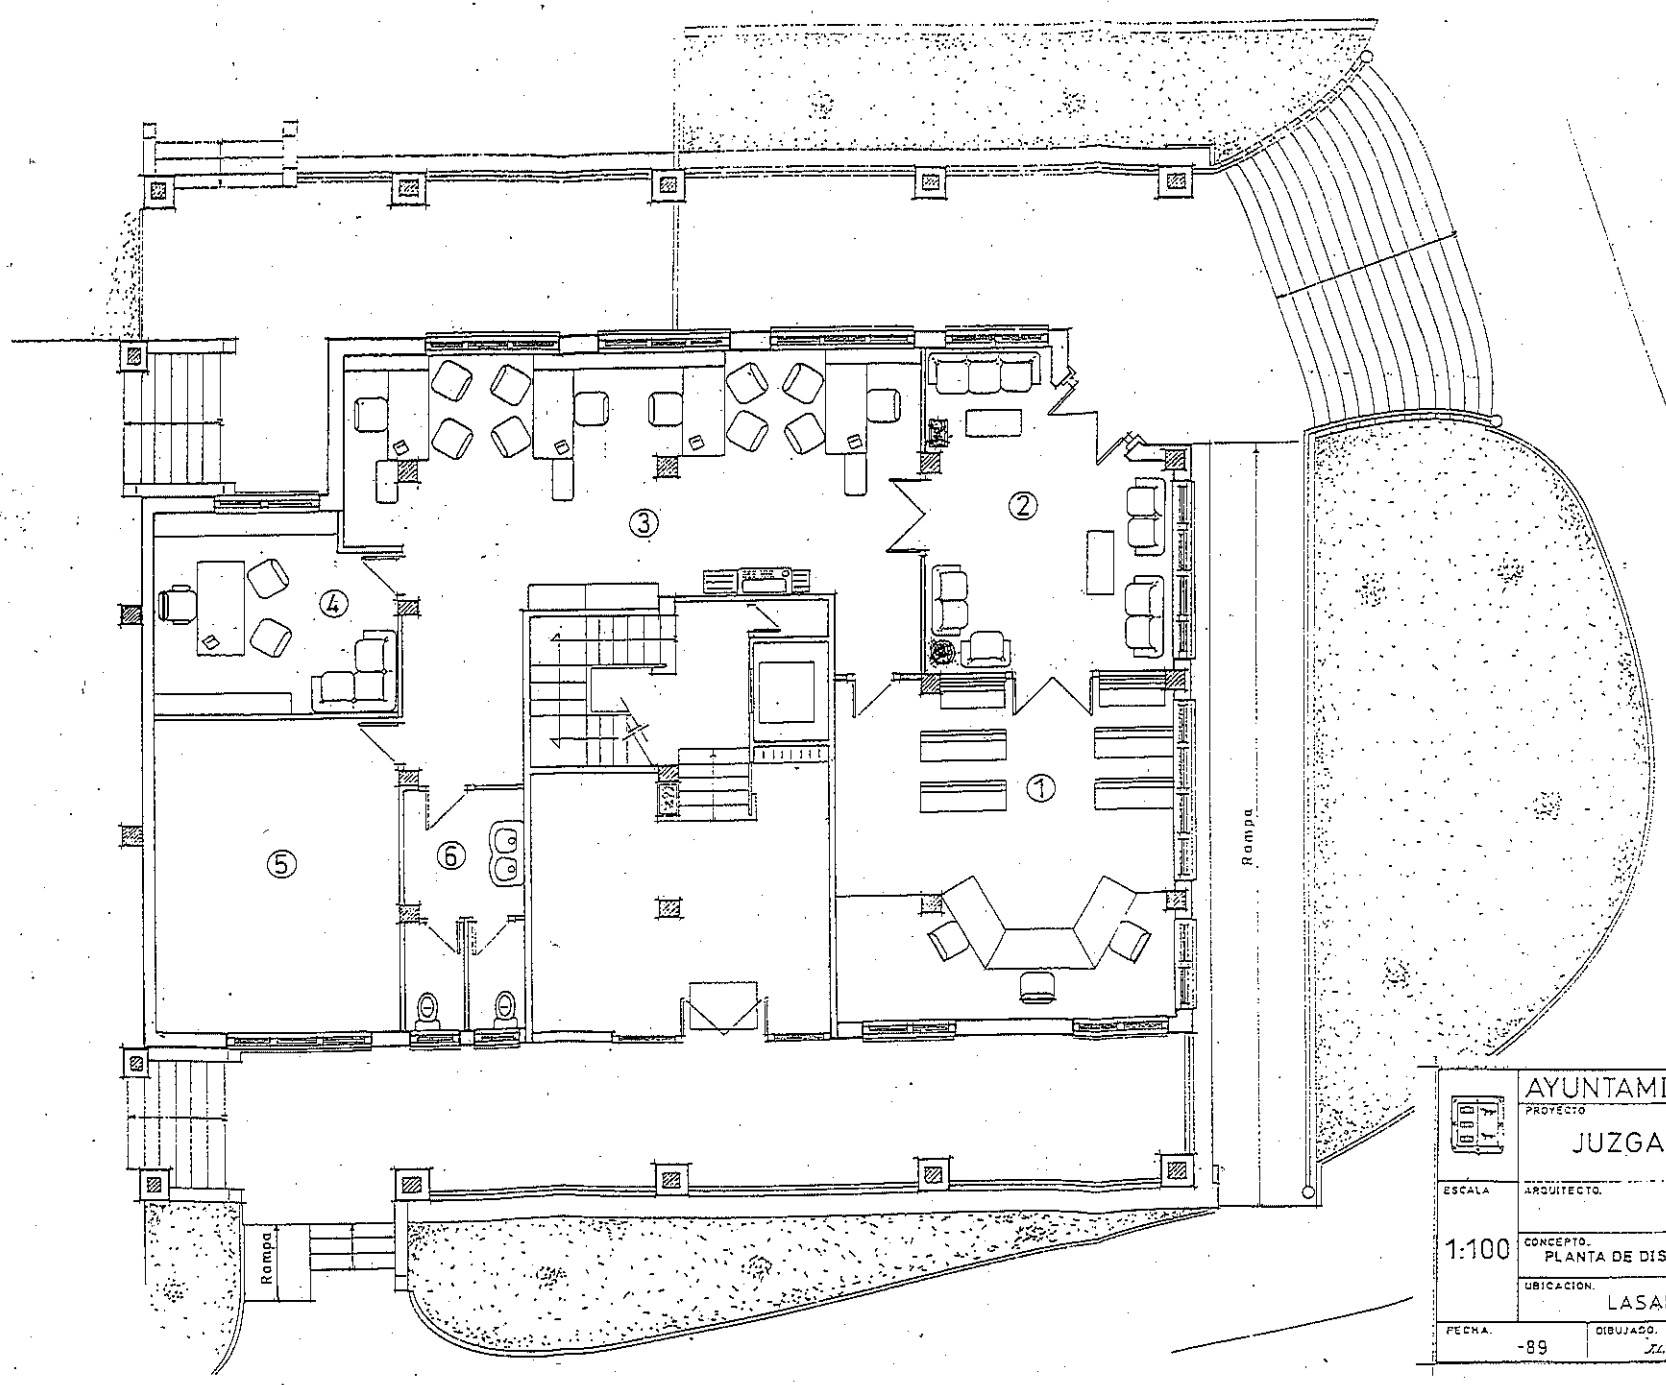

AYUNTAMIENTO DE LASARTE-ORIA

PROYECTO: JUZGADO DE PAZ.

ESCALA: 1:100

ARQUITECTO:

CONCEPTO: PLANTA DE DISTRIBUCION AMUEBLADA.

PLANO Nº: 3

UBICACION: LASARTE-ORIA

FECHA: -89

DIBUJADO: IL. arnos.

REVISADO: