

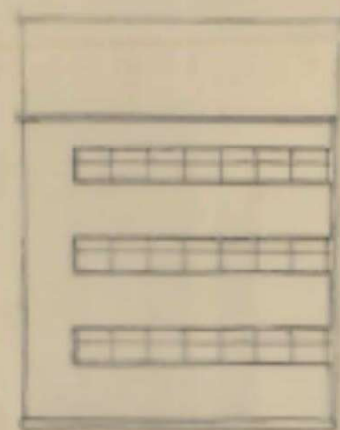
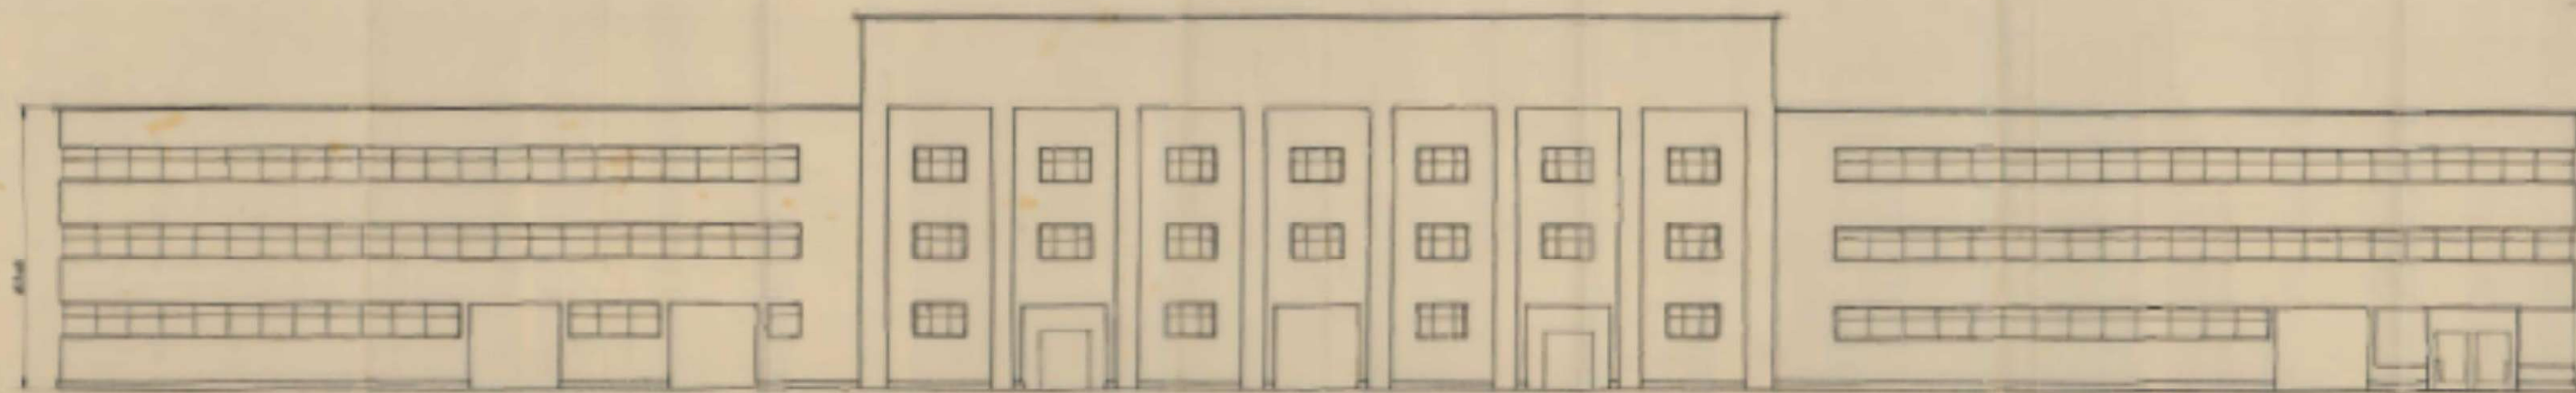


Proyecto de oficinas para *Naturis Larraga S.L.* Alca (San Sebastián)

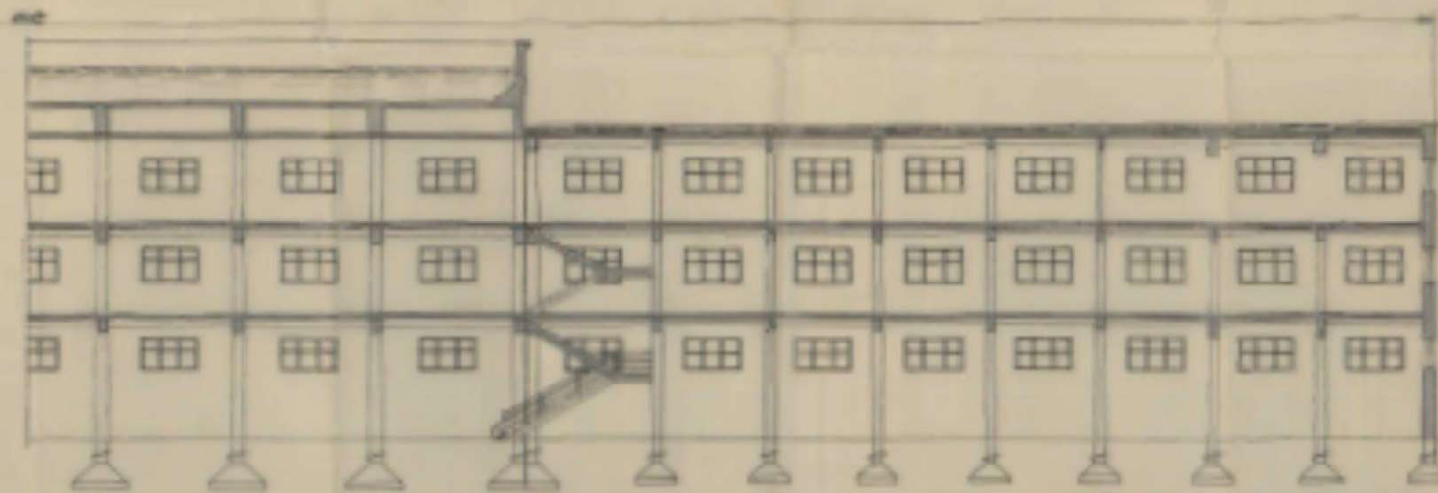

Escala 1:100

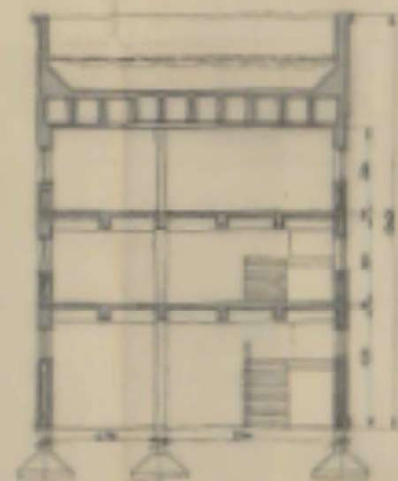

El Ayuntamiento de Donostia
proyecto y estudio de obra
San Sebastián - 3 de Mayo de 1901