

PROYECTO DE REPARACION Y REPOSICIÓN DE ELEMENTOS ORNAMENTALES DAÑADOS EN FACHADA DE EDIFICIO IRALE

DOCUMENTO D. PLANOS

PETICIONARIO:

GOBIERNO VASCO – DEPARTAMENTO DE EDUCACION
EUSKO JAURLARITZA – HEZKUNTZA SAILA

SITUACION:

LARRATXO PASEALEKUA Nº 51-53
DONOSTIA-SAN SEBASTIAN (GIPUZKOA)

REDACTOR:

ISIDRO ALIRI ARISTIGUIETA,
Arquitecto Técnico e Ing. Edificación

ALIRI ARTEK
Consultoría de Estructuras
Servicios de Arquitectura

FECHA:

OCTUBRE - 2022


EUSKO JAURLARITZA GOBIERNO VASCO
HEZKUNTZA SAILA DEPARTAMENTO DE EDUCACIÓN

BERRIKUSIA


REVISADO

RELACION DE PLANOS


Nº	DENOMINACION	ESCALAS
P 01	SITUACION – EMPLAZAMIENTO DE LAS OBRAS MEDIOS AUXILIARES EN PLANTA Y FACHADA DE LARRATXO PASALEKUA	1/1000/250/150
P 02	PANORAMICA DE FACHADA Y ESTRUCTURA A LARRATXO PASALEKUA REPARACION Y REPOSICION DE PILASTRAS ORNAMENTALES DAÑADAS.....	1/150
P 03	DETALLES CONSTRUCTIVOS EN PLANTA Y SECCION DE FALSAS PILASTRAS FACHADA SUR (EDIFICIO CENTRO IRALES)	1/10

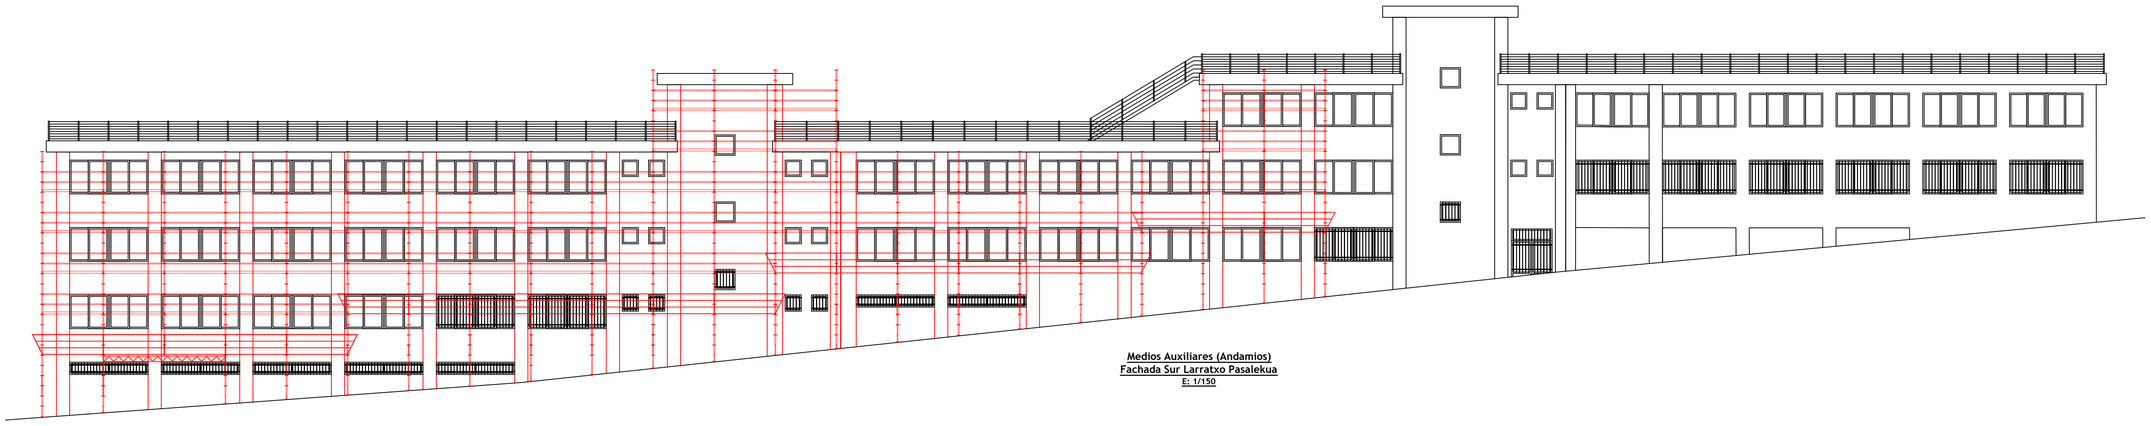

Medios Auxiliares (Andamios)
Fachada Sur Larratxo Pasalekua
E: 1/150

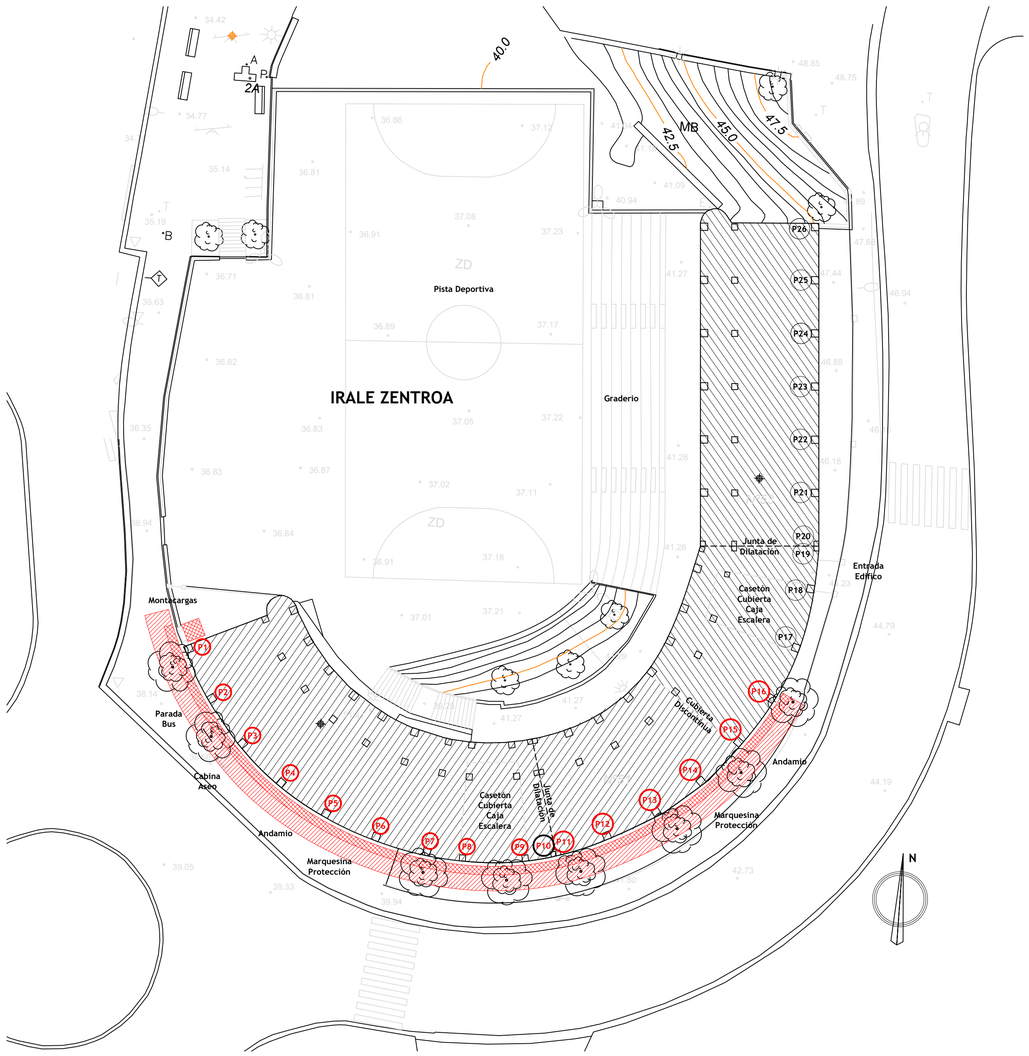

Emplazamiento y Planta de Localización de las Obras
E: 1/250

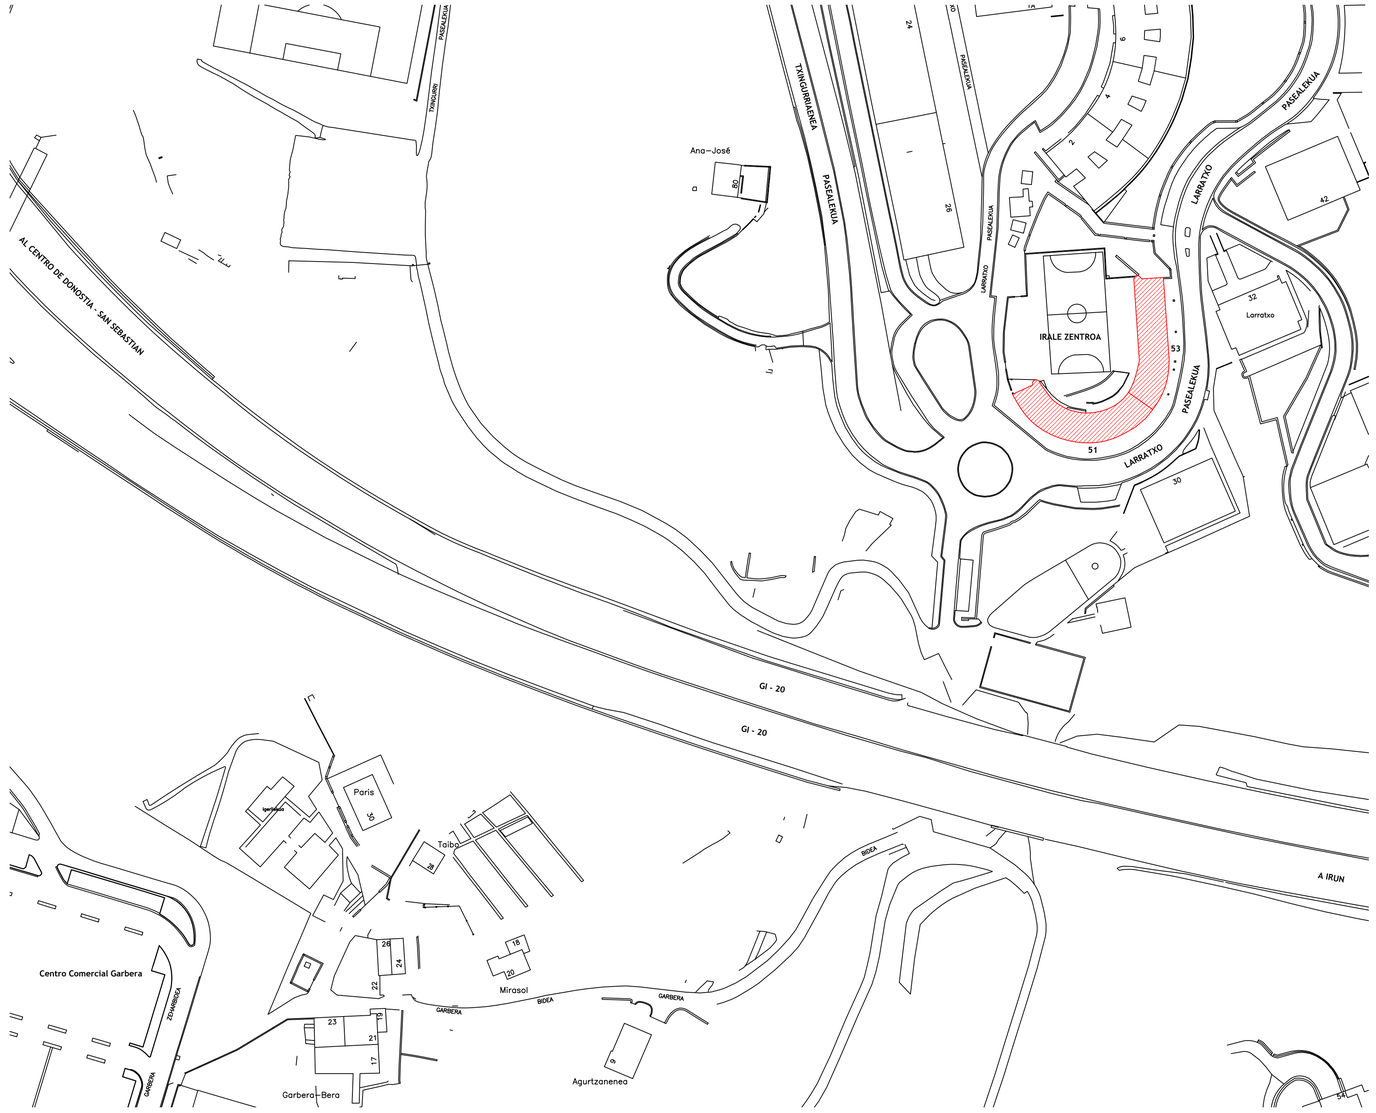

Situación del Edifico Centro Irale
E: 1/1000

EUSKO JAURLARITZA GOBERNU VASCO
HEZKUNTZA SAILA DEPARTAMENTO DE EDUCACIÓN


BERRIKUSIA

REVISADO


Arquitecto Técnico Ingeniero de Edificación Nº Coleg. 744 Isidro Aliri Aristiguieta	ISIDRO FERNANDO ALIRI ARISTIGUIETA	Firmado digitalmente por ISIDRO FERNANDO ALIRI ARISTIGUIETA, Nombre de reconocimiento (DN): c=ES, serialNumber=IDCES-[illegible], Certificado de ciudadano, cn=ISIDRO FERNANDO ALIRI ARISTIGUIETA, givenName=ISIDRO FERNANDO, sn=ALIRI ARISTIGUIETA, Fecha: 2022.11.08 09:20:43 +01'00'	Promotor	Gobierno Vasco - Departamento de Educación Eusko Jaurlaritza - Hezkuntza Saila	Proyecto	Reparación y Reposición de Elementos Ornamentales Dañados Fachada Sur (Edifico Centro Irale)	Fecha Octubre 2022	Número P 01
			Situación	Edificio Centro Irale Larratxo Pasalekua 51-53 (Donostia / San Sebastián))	Denominación	Situación y Emplazamiento de las Obras Medios Auxiliares en Planta y Fachada de Larratxo Pasalekua	Escalas	1/1000 1/250 1/150



Alzado Panorámico de Fachada a Larratxo Pasalekua
E: 1/150

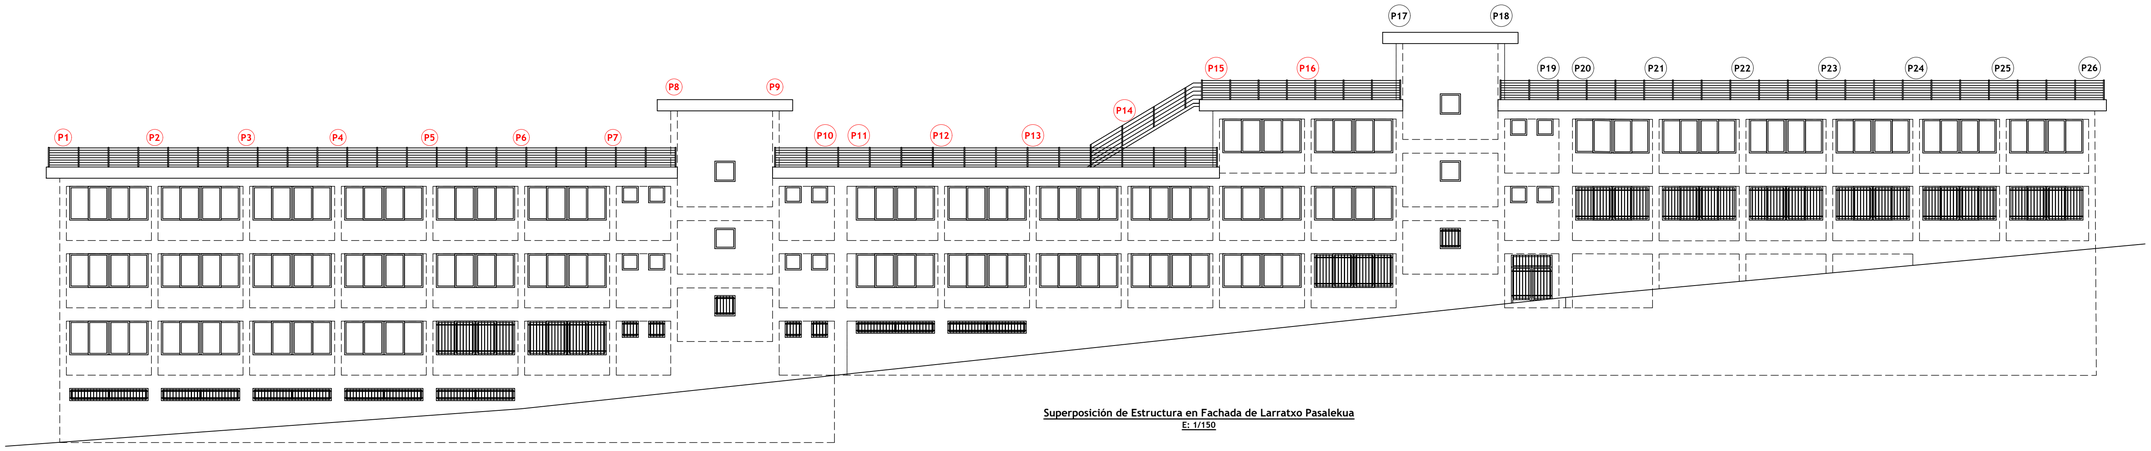

Superposición de Estructura en Fachada de Larratxo Pasalekua
E: 1/150

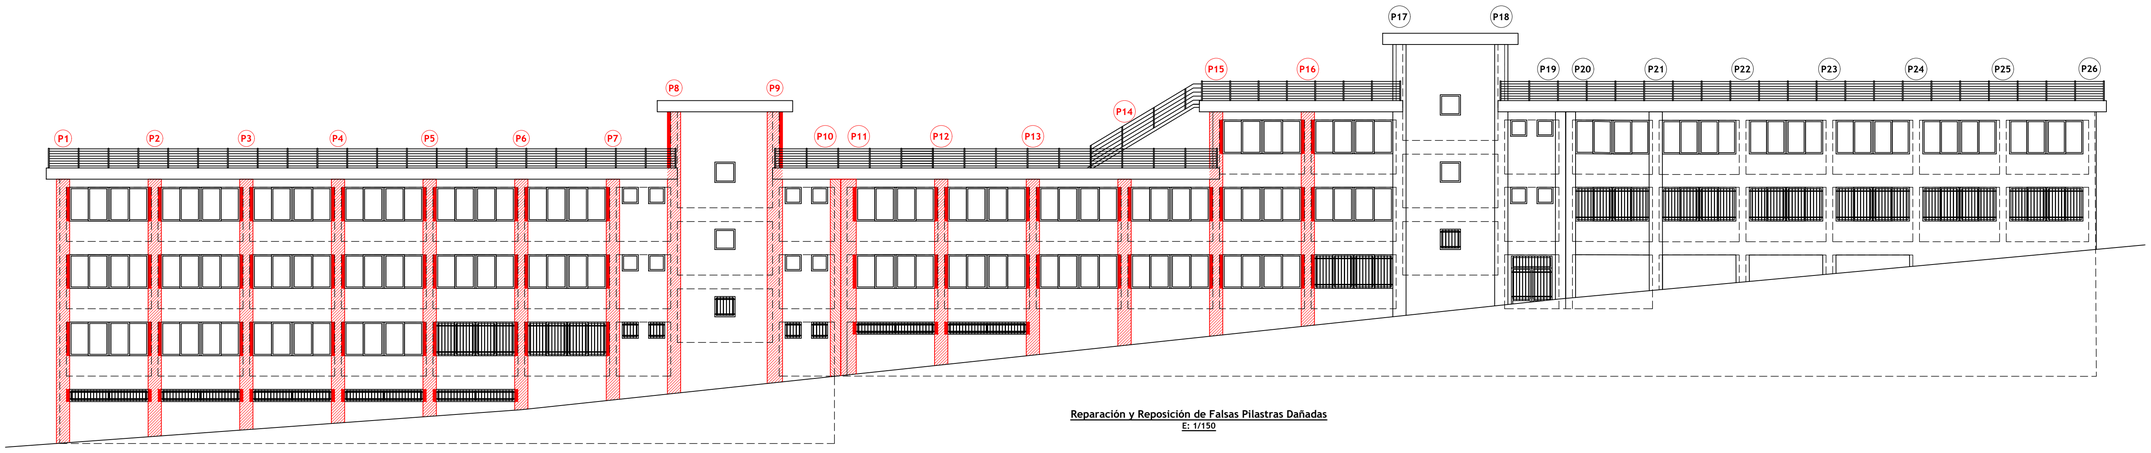

Reparación y Reposición de Falsas Pilastras Dañadas
E: 1/150

EUSKO JAURLARITZA GOBIERNO VASCO
HEZKUNTZA SAILA DEPARTAMENTO DE EDUCACIÓN

BERRIKUSIA


REVISADO

Arquitecto Técnico
Ingeniero de Edificación
Nº Coleg. 744
Isidro Aliri Aristiguieta


ISIDRO FERNANDO ALIRI ARISTIGUIETA

Firmado digitalmente por ISIDRO FERNANDO ALIRI ARISTIGUIETA
Nombre de reconocimiento (DN): cn=ISIDRO FERNANDO ALIRI ARISTIGUIETA, givenName=ISIDRO FERNANDO, sn=ALIRI ARISTIGUIETA, serialNumber=15919325W
Fecha: 2022.11.08 09:20:10 +01'00'


Promotor	Gobierno Vasco - Departamento de Educación Eusko Jaurlaritza - Hezkuntza Saila	Proyecto	Reparación y Reposición de Elementos Ornamentales Dañados Fachada Sur (Edifico Centro Irale)	Fecha	Octubre 2022	Número	P 02
Situación	Edificio Centro Irale Larratxo Pasalekua 51-53 (Donostia / San Sebastián))	Denominación	Panorámica de Fachada y Estructura a Larratxo Pasalekua Reparación y Reposición de Pilastras Ornamentales Dañadas	Escalas	1/150		

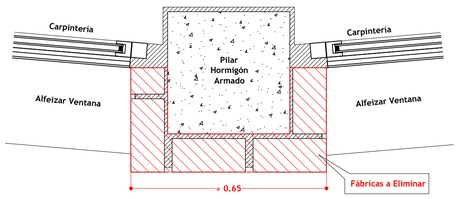


Demolición de Mochetas de Ventanas en Falsas Pilastras
E: 1/10

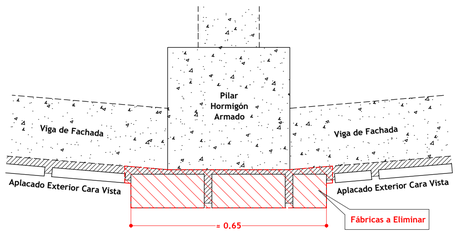


Demolición de Falsas Pilastras en Frentes de Vigas y Forjados de Fachada
E: 1/10

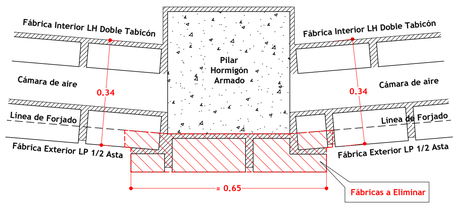


Demolición de Falsa Pilastra en Paños de Antepechos
E: 1/10

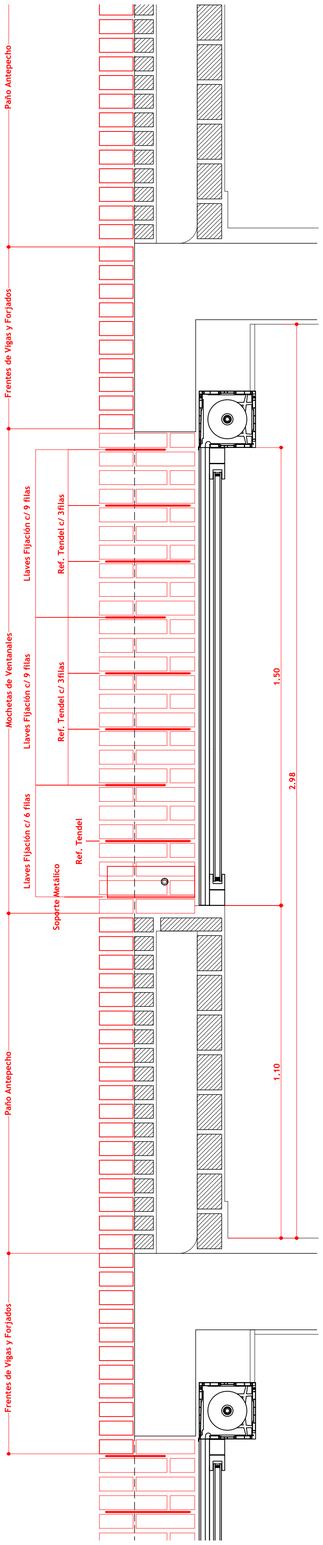


Vista Lateral Vertical de Falsa Pilastra
Detalle de Aparejos y Refuerzos
E: 1/10

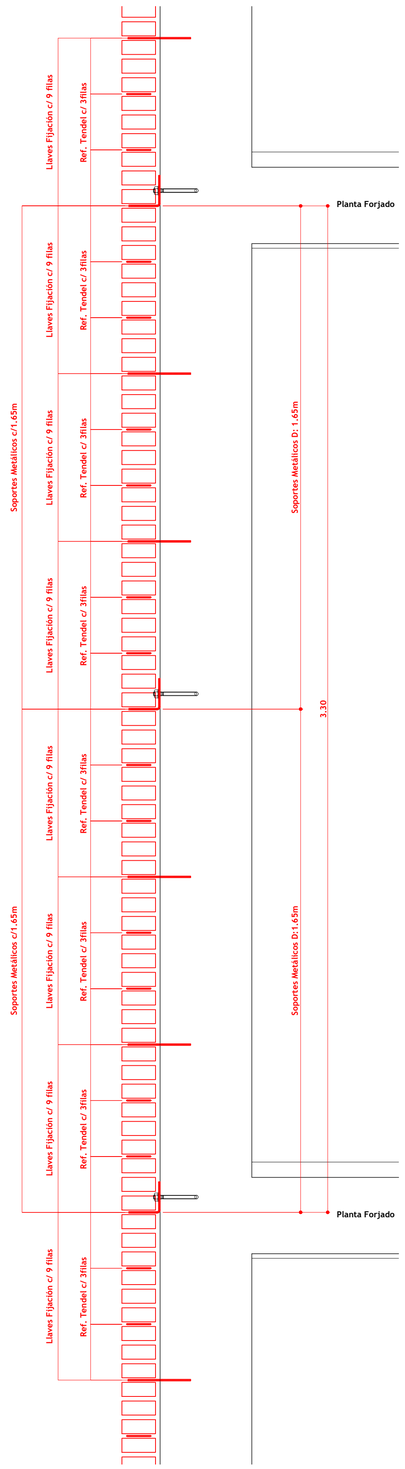


Sección Vertical Falsa Pilastra
Detalle Aparejos y Refuerzos
E: 1/10

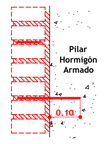


Detalle en Sección
E: 1/10

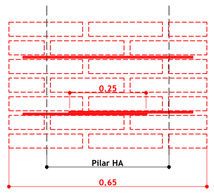


Detalle en Alzado
E: 1/10

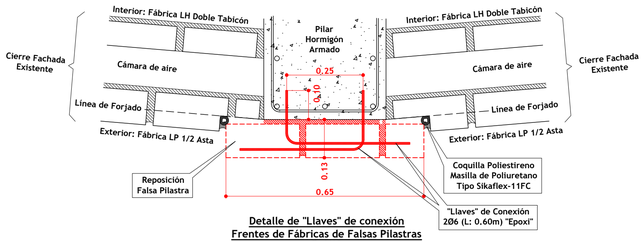


Detalle de "Llaves" de conexión
Frentes de Fábricas de Falsas Pilastras
E: 1/10

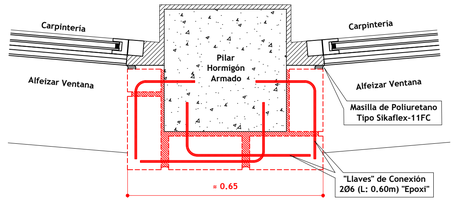


Detalle de "Llaves" de conexión
Fábricas de Mochetas de Falsas Pilastras
E: 1/10

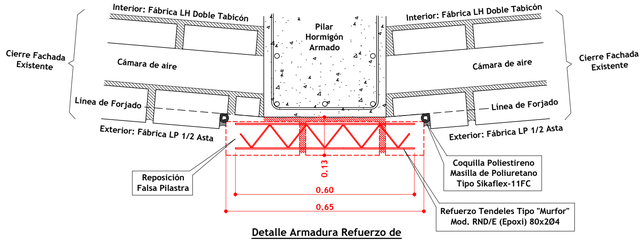


Detalle Armadura Refuerzo de
Fábrica en Falsa Pilastra
E: 1/10

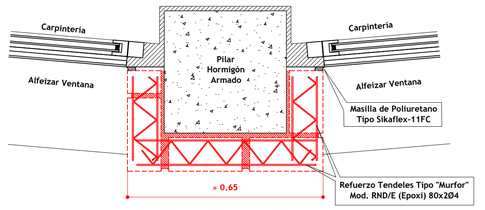


Detalle Arm. Refuerzo en Fábricas
Mochetas de Falsas Pilastras
E: 1/10

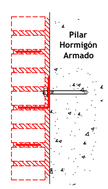


Detalle en Sección
E: 1/10

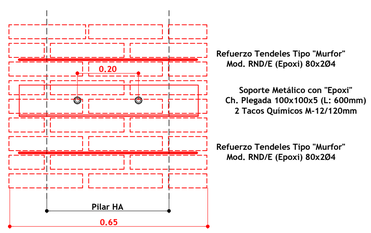

Detalle en Alzado
E: 1/10

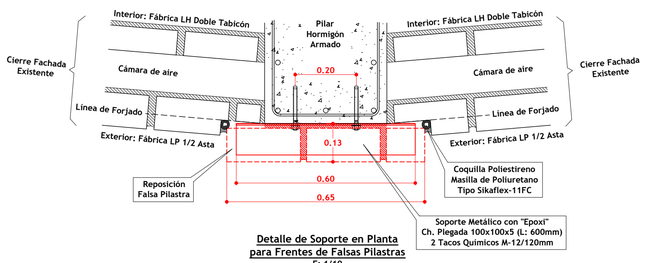

Detalle de Soporte en Planta
para Frentes de Falsas Pilastras
E: 1/10

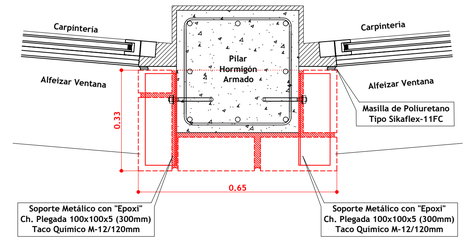

Detalle de Soportes Laterales
para Mochetas de Falsas Pilastras
E: 1/10

EUSKO JAURLARITZA GOBERNO VASCO
HEZKUNTZA SAILA DEPARTAMENTO DE EDUCACIÓN

BERRIKUSIA

REVISADO

Arquitecto Técnico Ingeniero de Edificación Nº Colegi. 744 Isidro Aliri Aristiguieta	ISIDRO FERNANDO ALIRI ARISTIGUIETA	Promotor	Gobierno Vasco - Departamento de Educación Eusko Jaurlaritza - Hezkuntza Saila	Proyecto	Reparación y Reposición de Elementos Ornamentales Dañados Fachada Sur (Edificio Centro Irale)	Fecha Octubre 2022	Número P 03
		Situación	Edificio Centro Irale Larratxo Pasalekua 51-53 (Donostia / San Sebastián))	Denominación	Detalles Constructivos en Planta y Sección de Falsas Pilastras Estado Actual y Proyecto de Reparación y Reposición	Escalas 1/10	