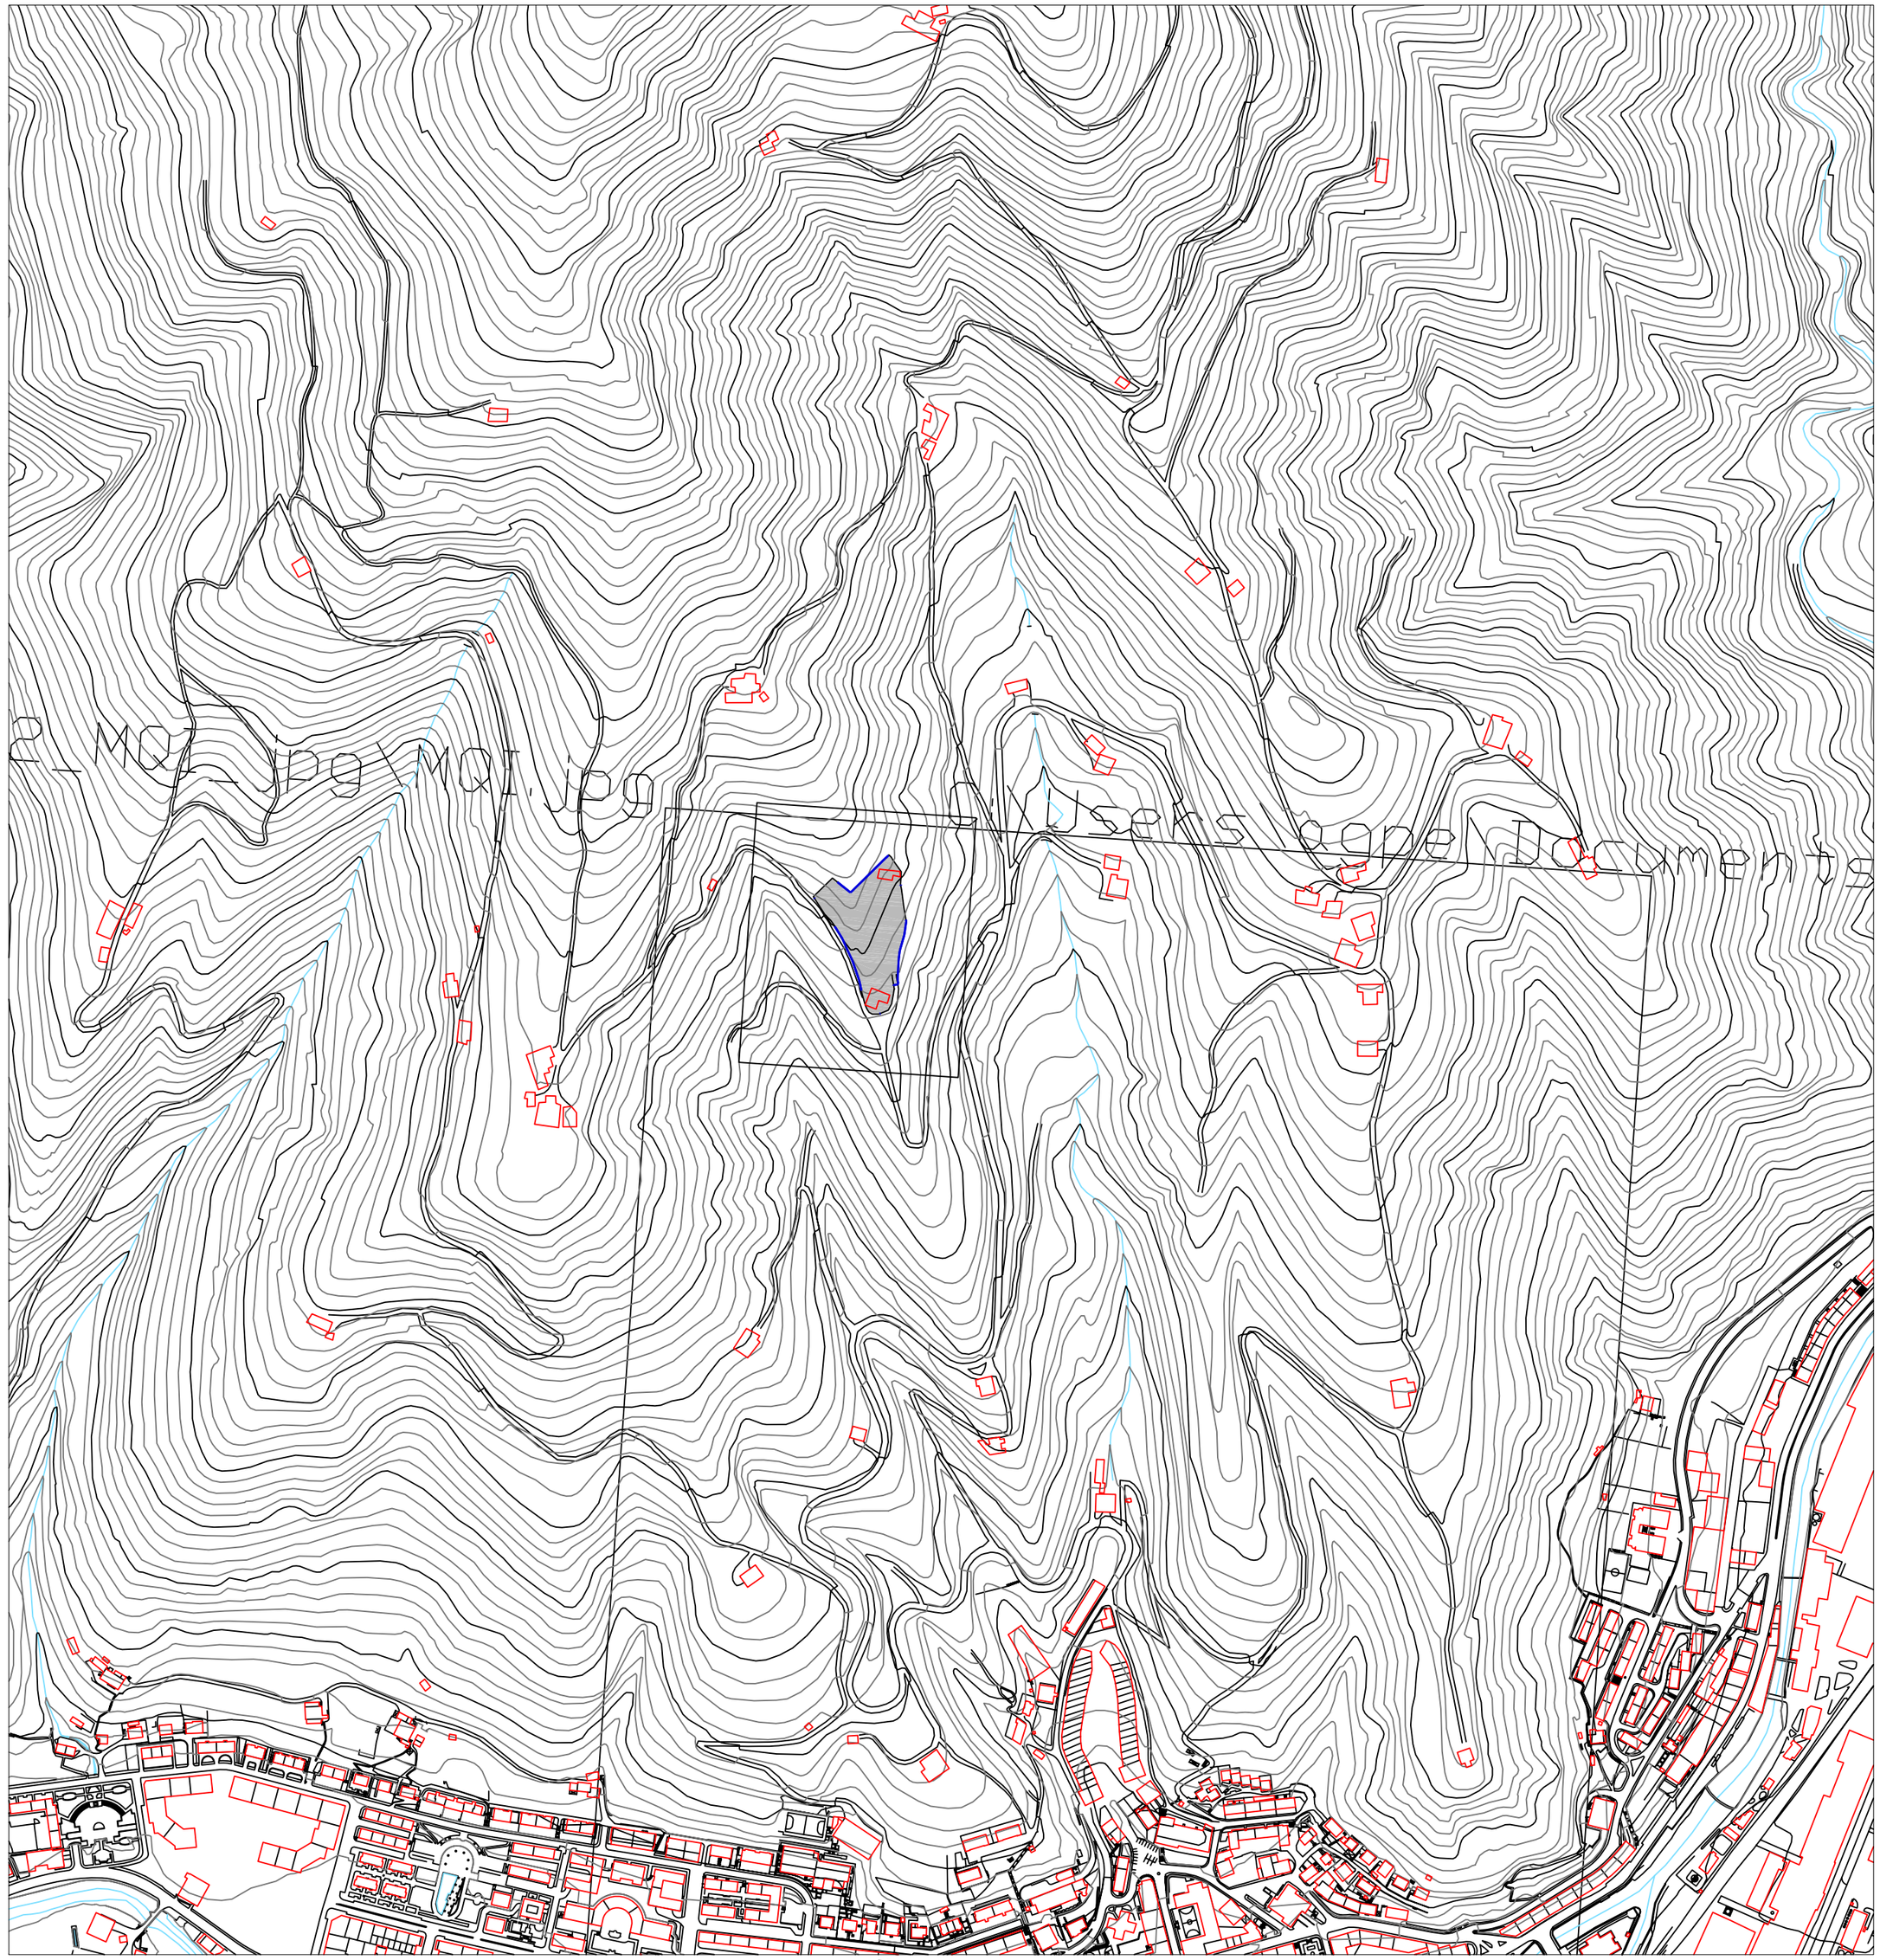

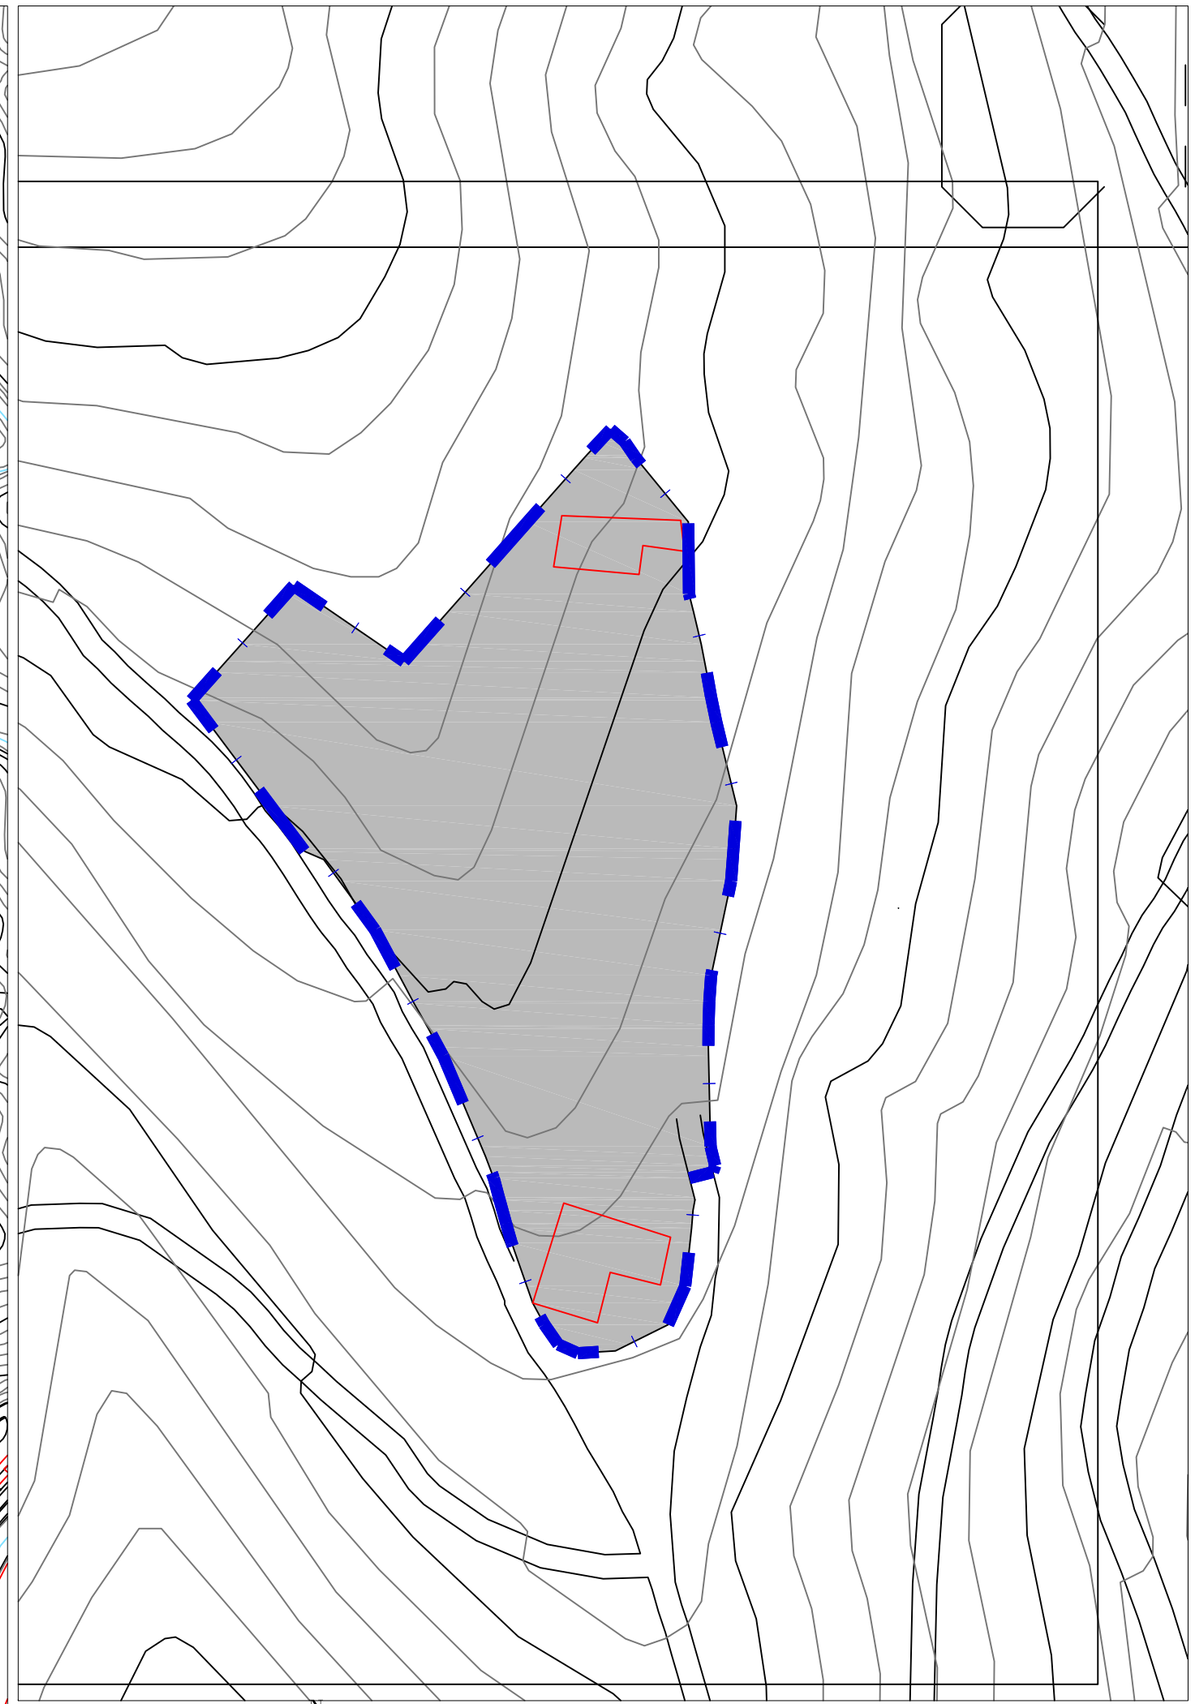

N
W E
S

0 100 200 Metros

0 10 20 Metros

PROYECTO DE:

HILERRIKO NITXOEN BERRIKUNTZA

Beasaingo Udala

GAUZATZE PROIEKTUA

SUSTATZAILEA : PROMOTOR :	BEASAINGO UDALA
KOKAGUNEA: UBICACION:	BEASAINGO HILERRIA. BEASAINMENDI 8.
PLANO DE: KOKAPEN PLANOA	UDAL LURRALDE KOORDINATZAILEA JON ESKIBABEL DEL BOSQUE
PLANO N: 1	
Data : 2023ko apirila	ESKALA: 1/1000, 1/5000

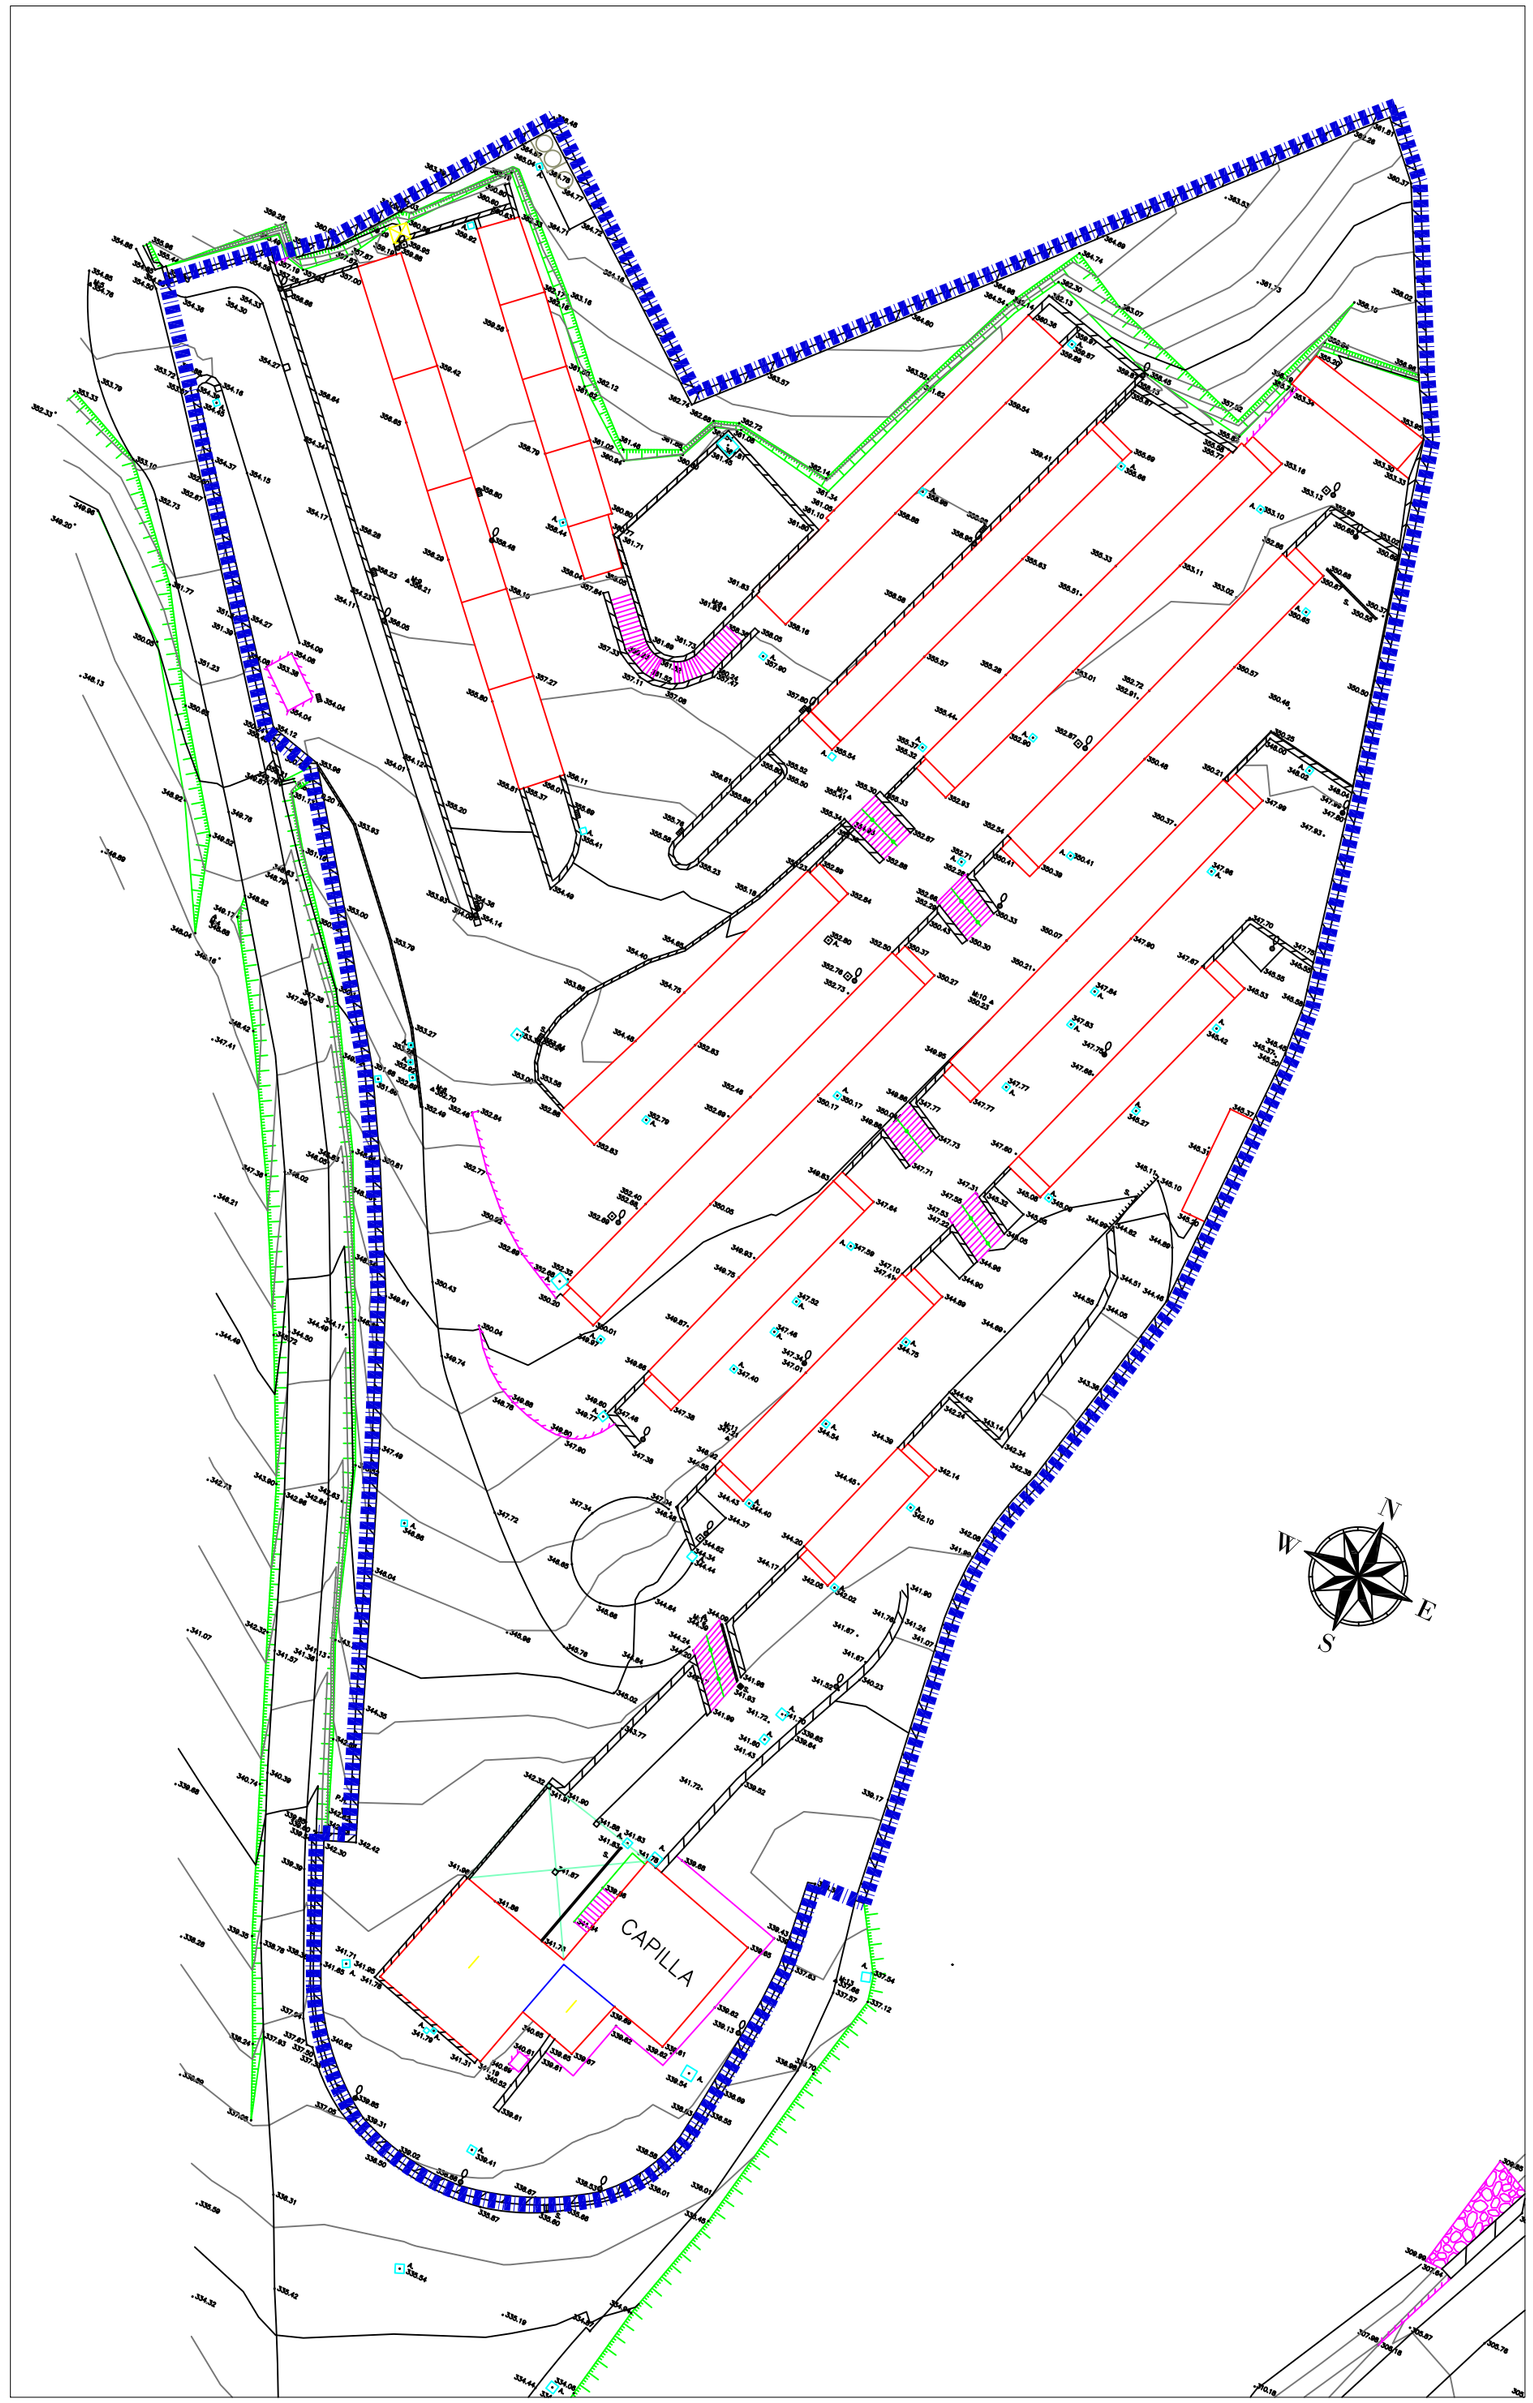

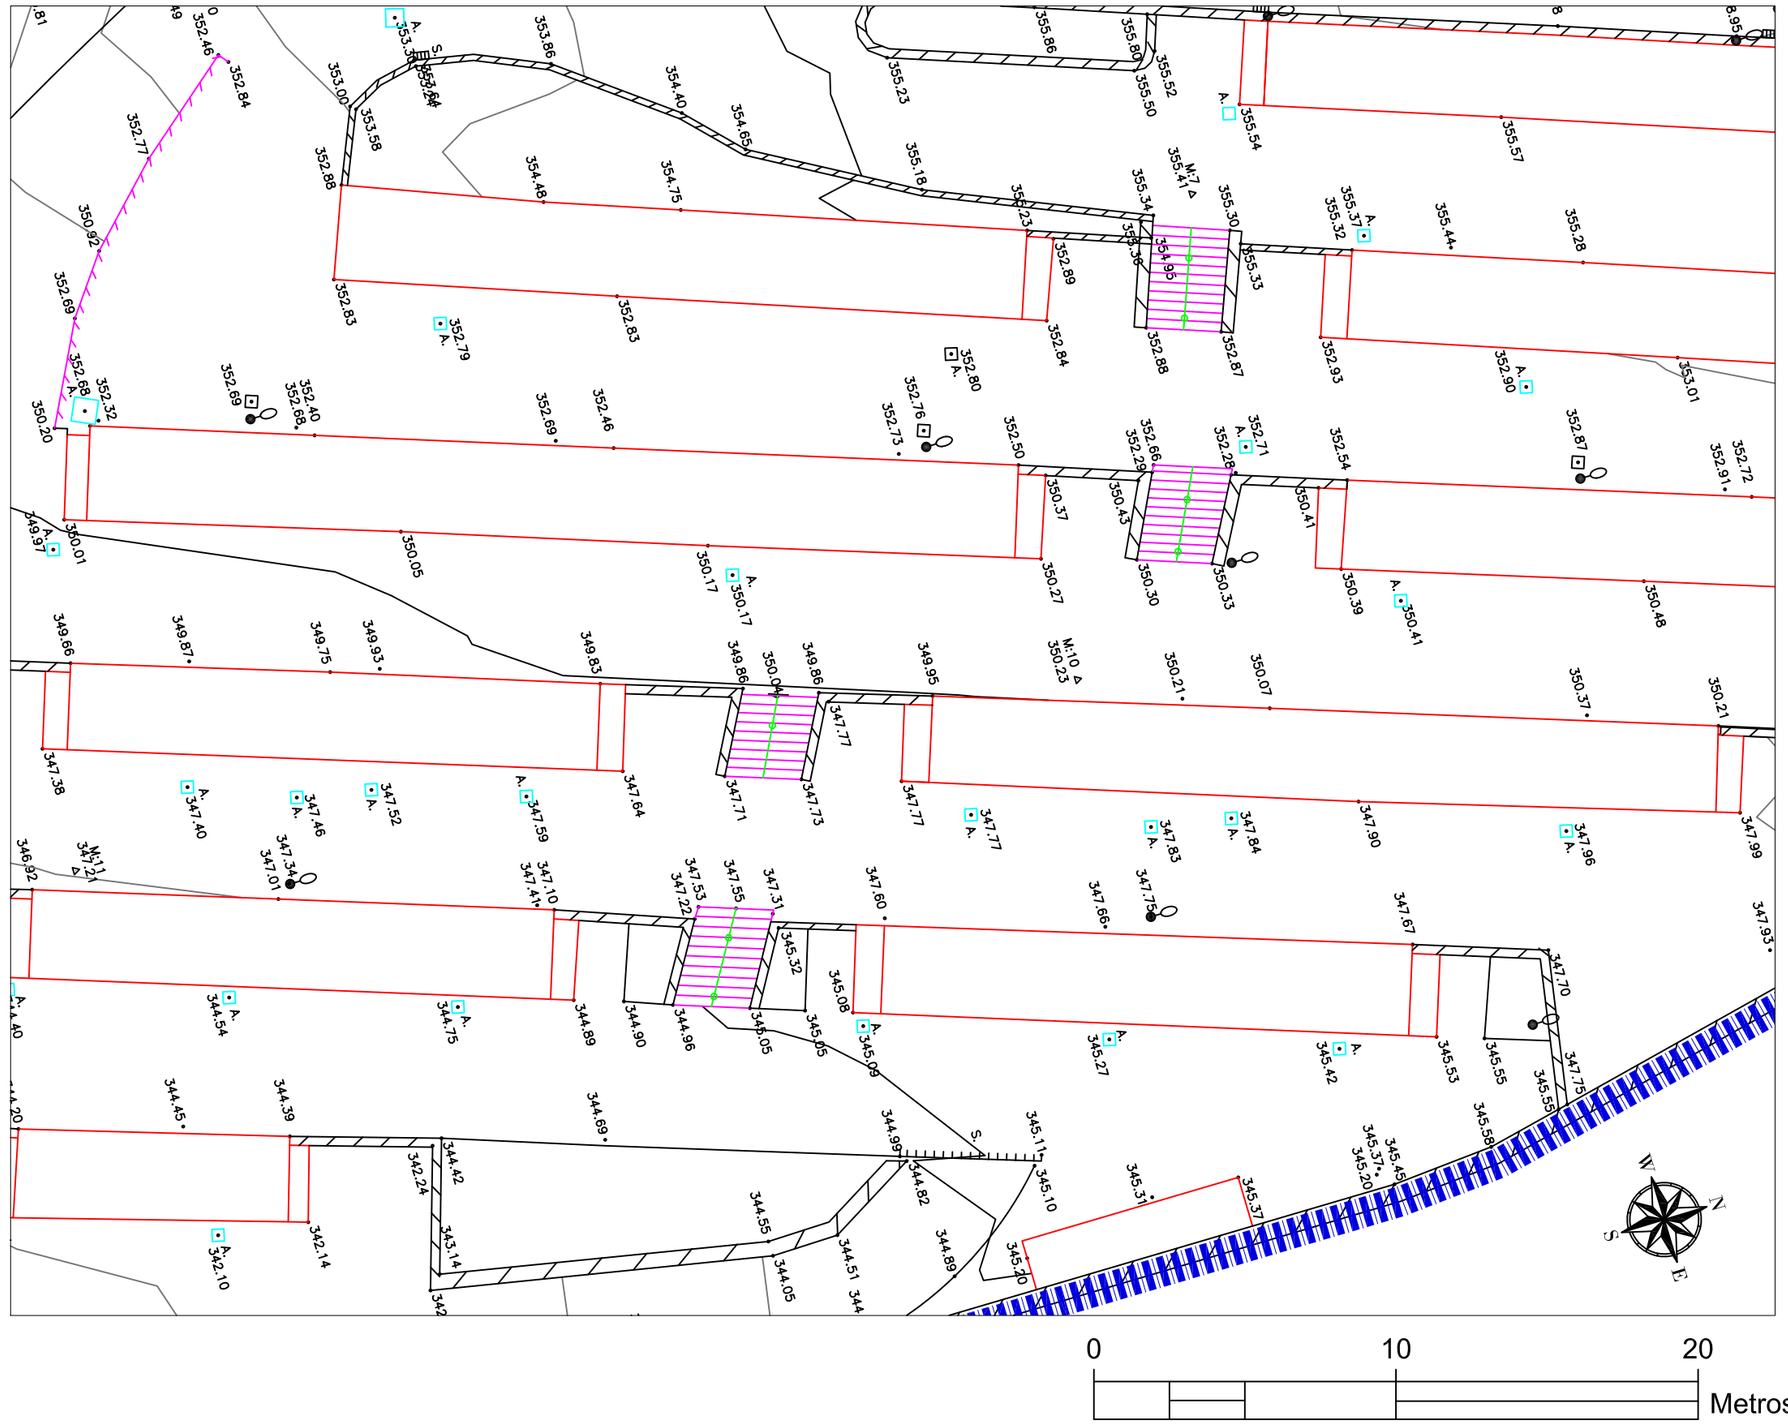

PROYECTO DE:

Beasaingo Udala

HILERRIKO NITXOEN BERRIKUNTZA

GAUZATZE PROIEKTUA

SUSTATZAILEA : PROMOTOR : BEASAINGO UDALA

KOKAGUNEA: UBICACION: BEASAINGO HILERRIA. BEASAINMENDI 8.

PLANO DE:

KOKAPEN PLANOA
EGUNGO EGOERA

UDAL LURRALDE KOORDINATZAILEA

JON ESKIBABEL DEL BOSQUE

PLANO N: 2

Data : 2023ko apirila

ESKALA: 1/200, 1/400

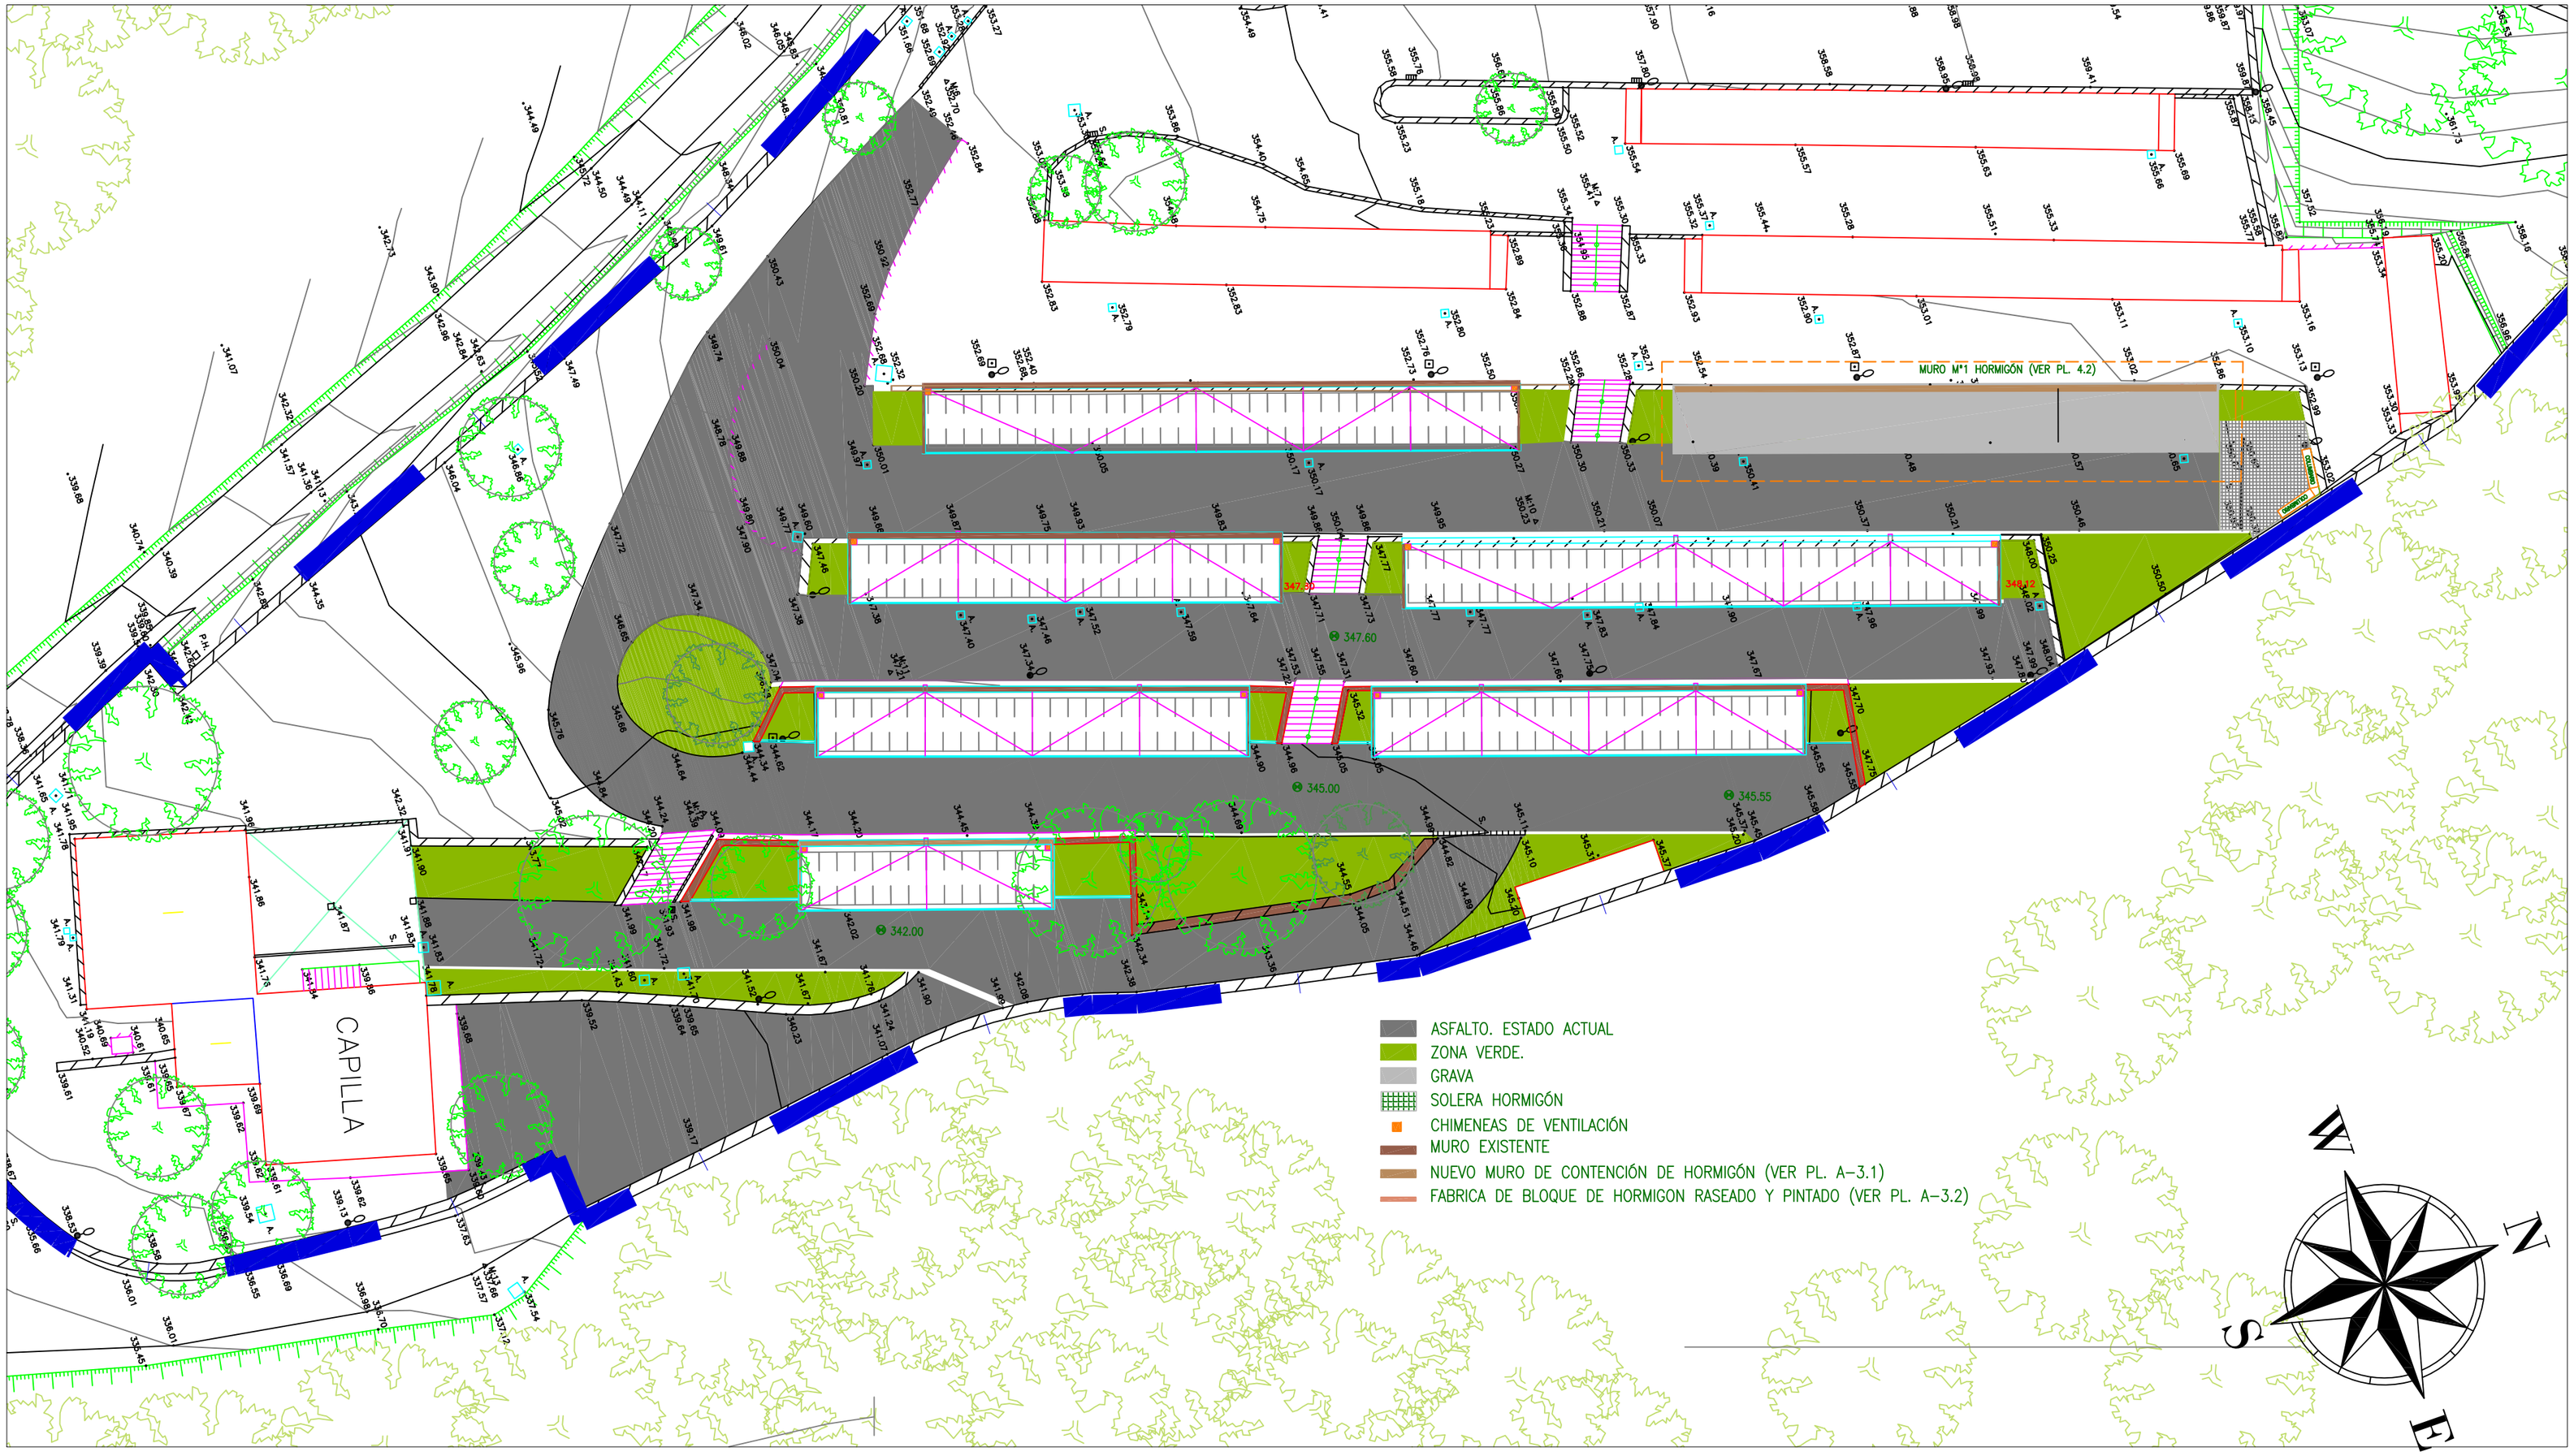

PROYECTO DE:

HILERRIKO NITXOEN BERRIKUNTZA

GAUZATZE PROIEKTUA

Beasaingo Udala

SUSTATZAILEA : PROMOTOR :	BEASAINGO UDALA
KOKAGUNEA: UBICACION:	BEASAINGO HILERRIA. BEASAINMENDI 8.
PLANO DE: ANTOLAMENDU PLANOA	UDAL LURRALDE KOORDINATZAILEA JON ESKISABEL DEL BOSQUE
PLANO N: 3	
Data : 2023ko apirila	ESKALA: 1/400

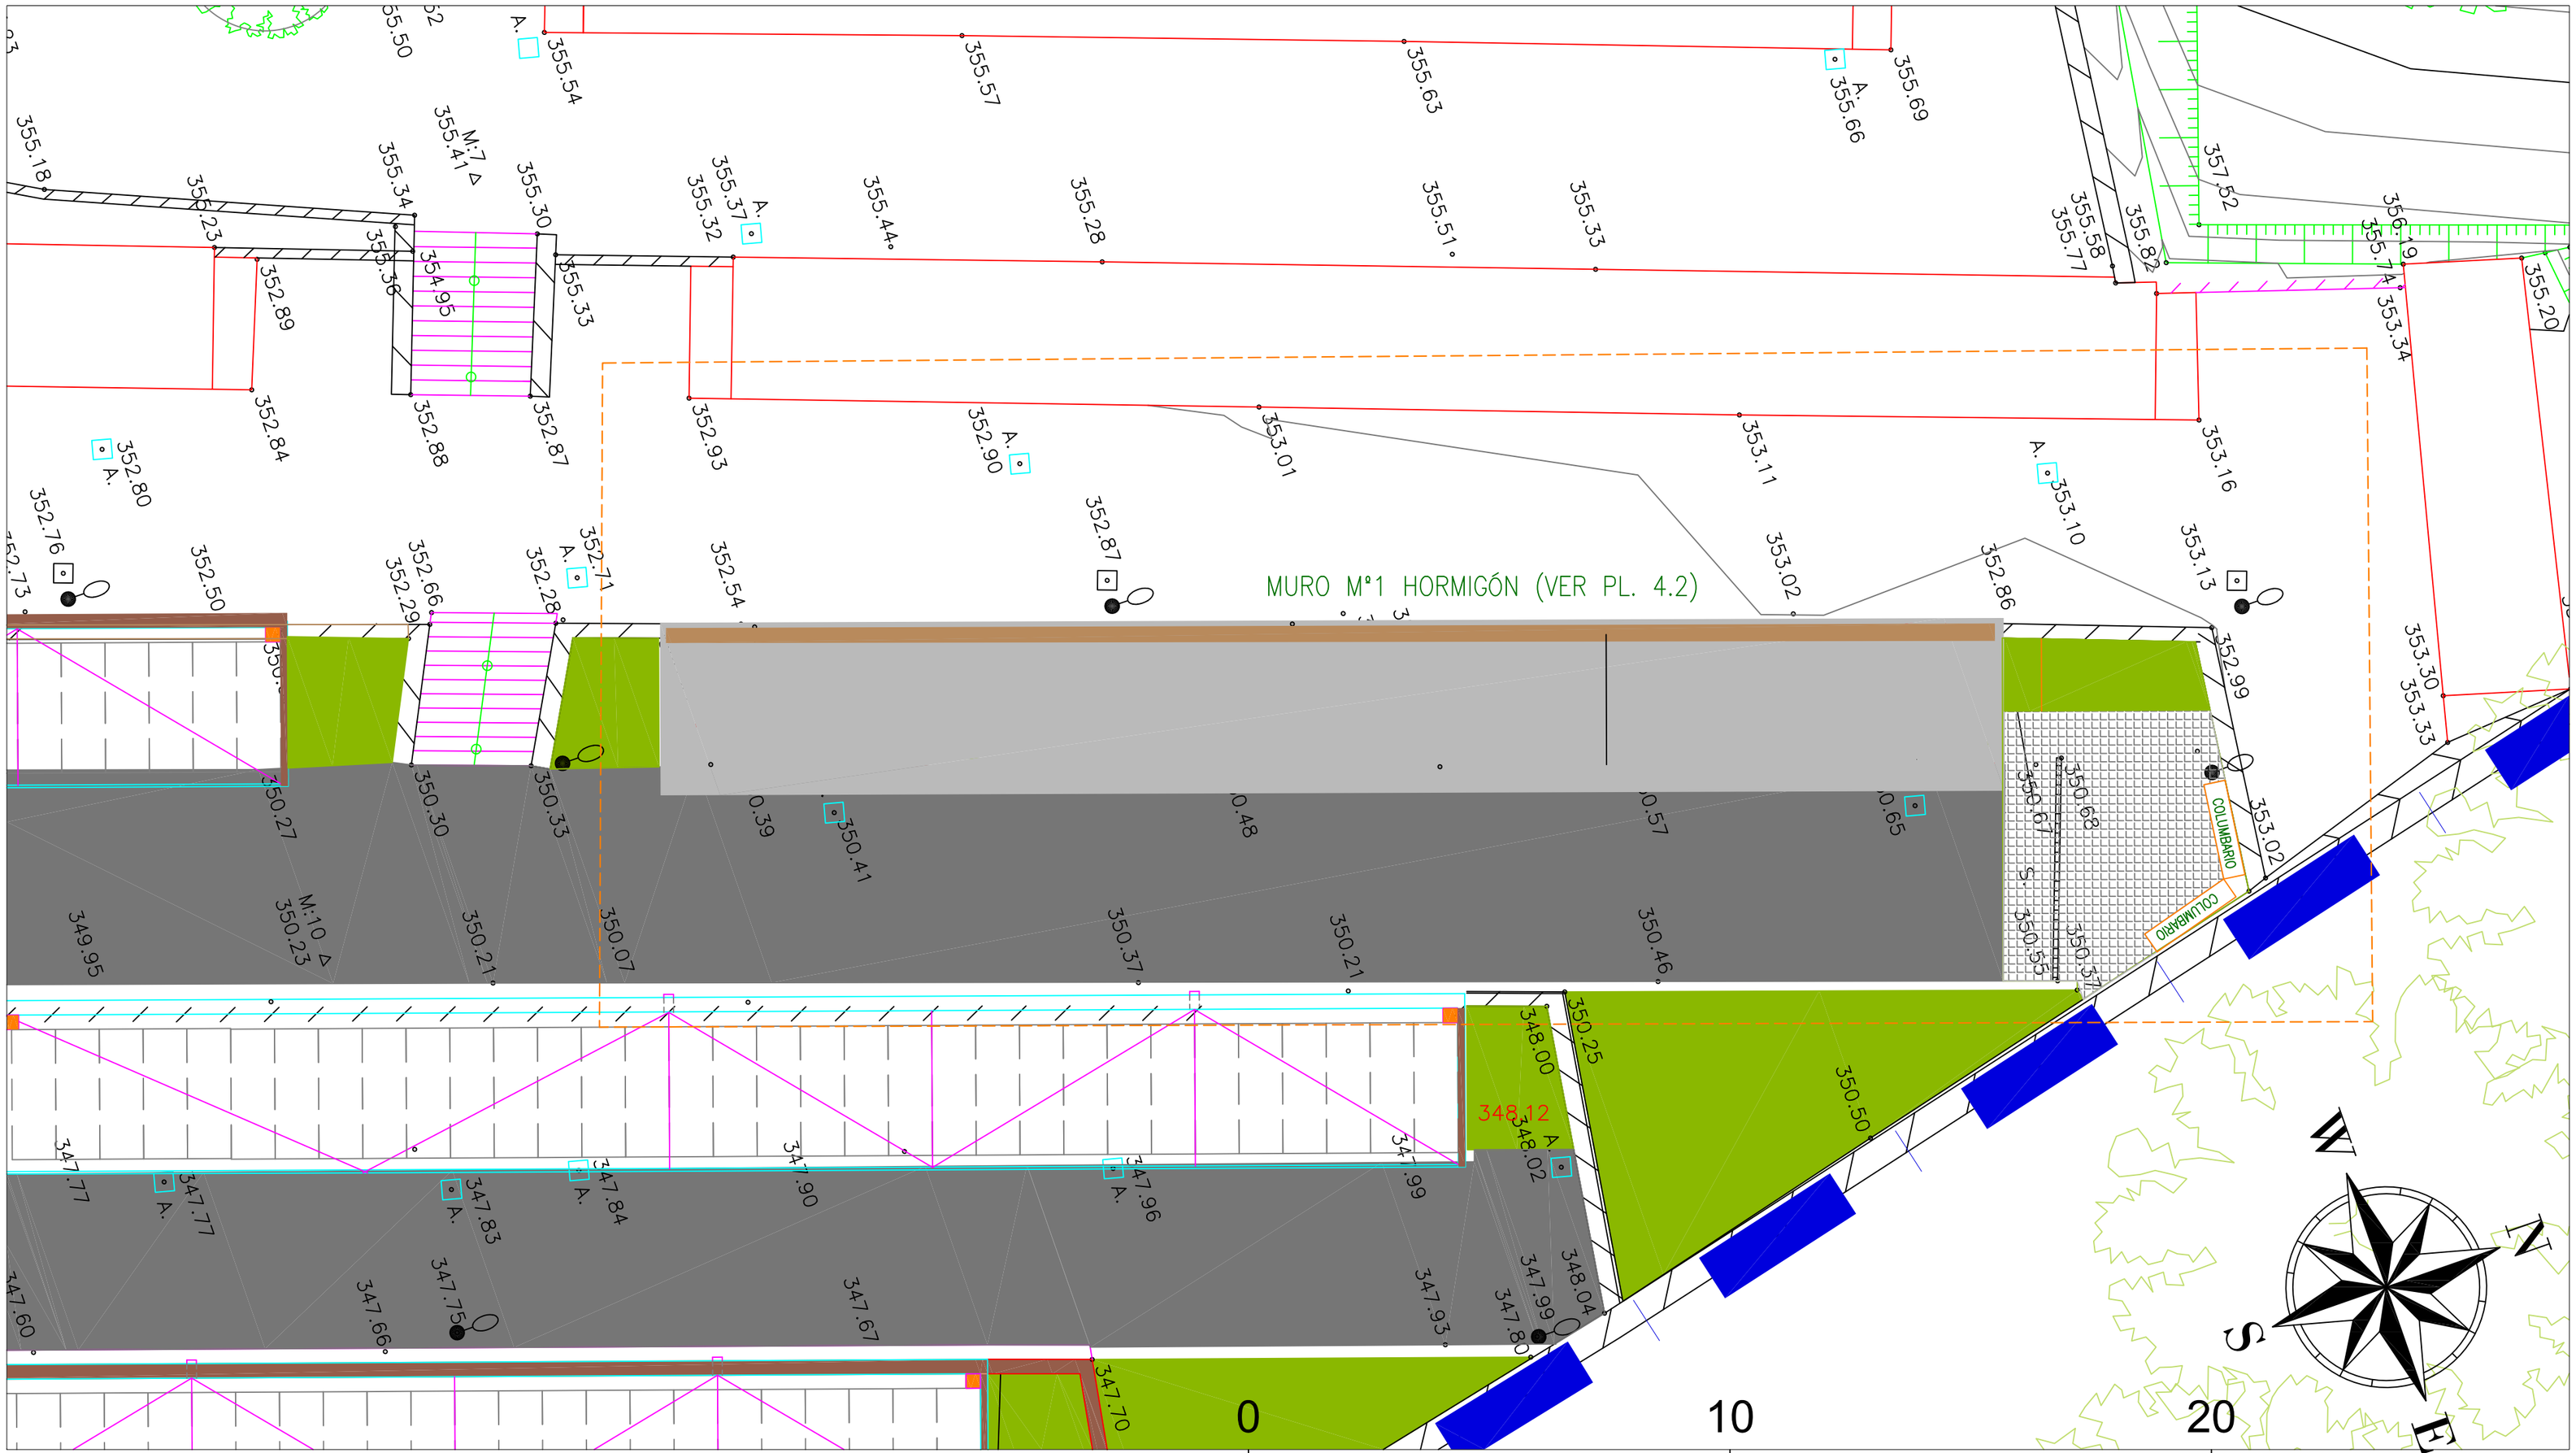

Metros

PROYECTO DE:

HILERRIKO NITXOEN BERRIKUNTZA

GAUZATZE PROIEKTUA

Beasaingo Udala

SUSTATZAILEA : BEASAINGO UDALA
PROMOTOR :

KOKAGUNEA: BEASAINGO HILERRIA. BEASAINMENDI 8.
UBICACION:

PLANO DE: ANTOLAMENDU PLANOA

UDAL LURRALDE KOORDINATZAILEA

JON ESKIBABEL DEL BOSQUE

PLANO N: 3.2

Data : 2023ko apirila

ESKALA: 1/100

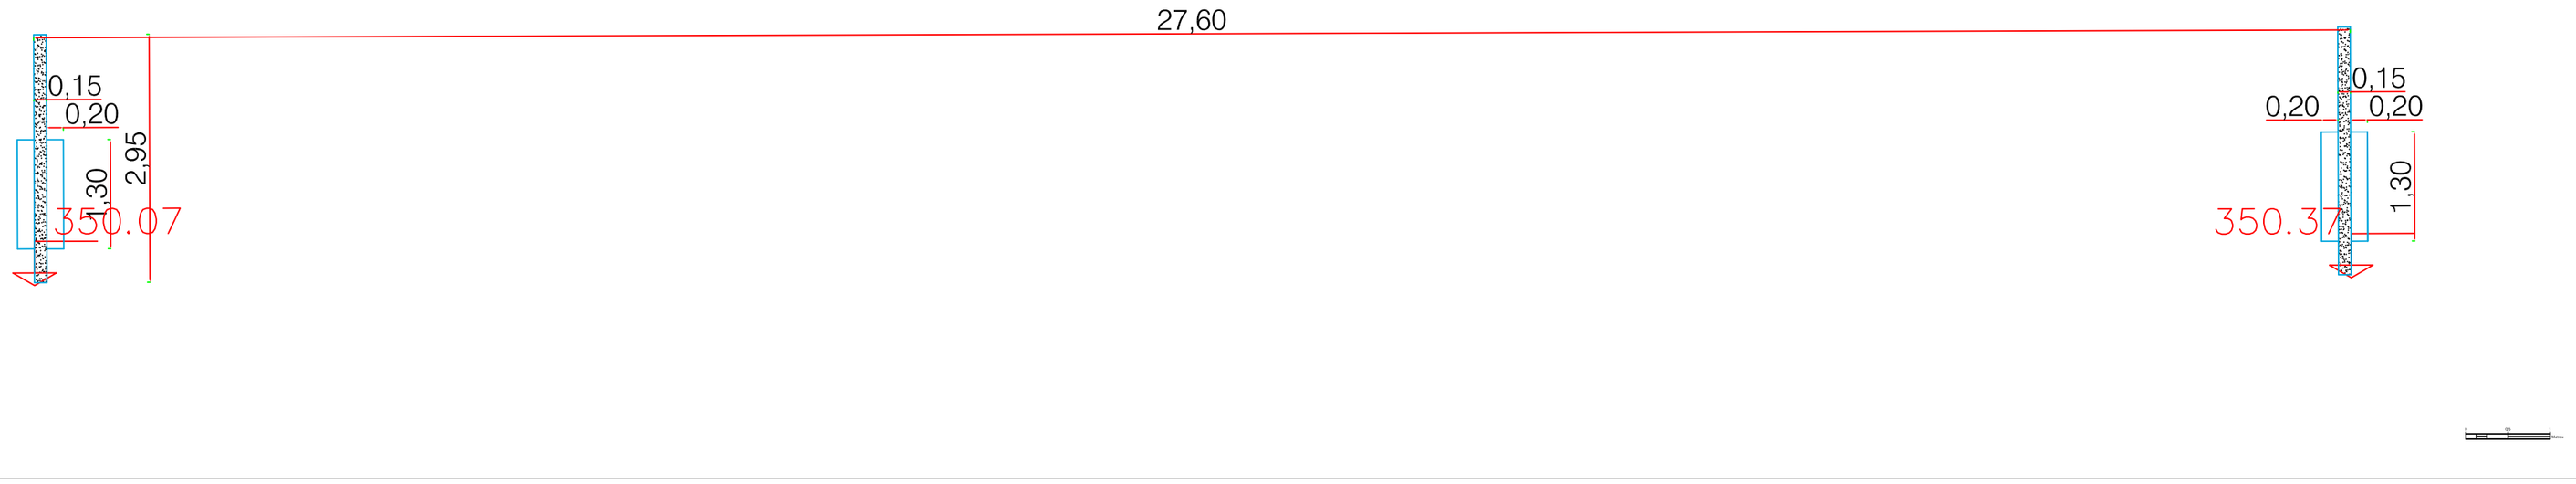

CIMENTACION BLOQUE 15 CM. MURO 1

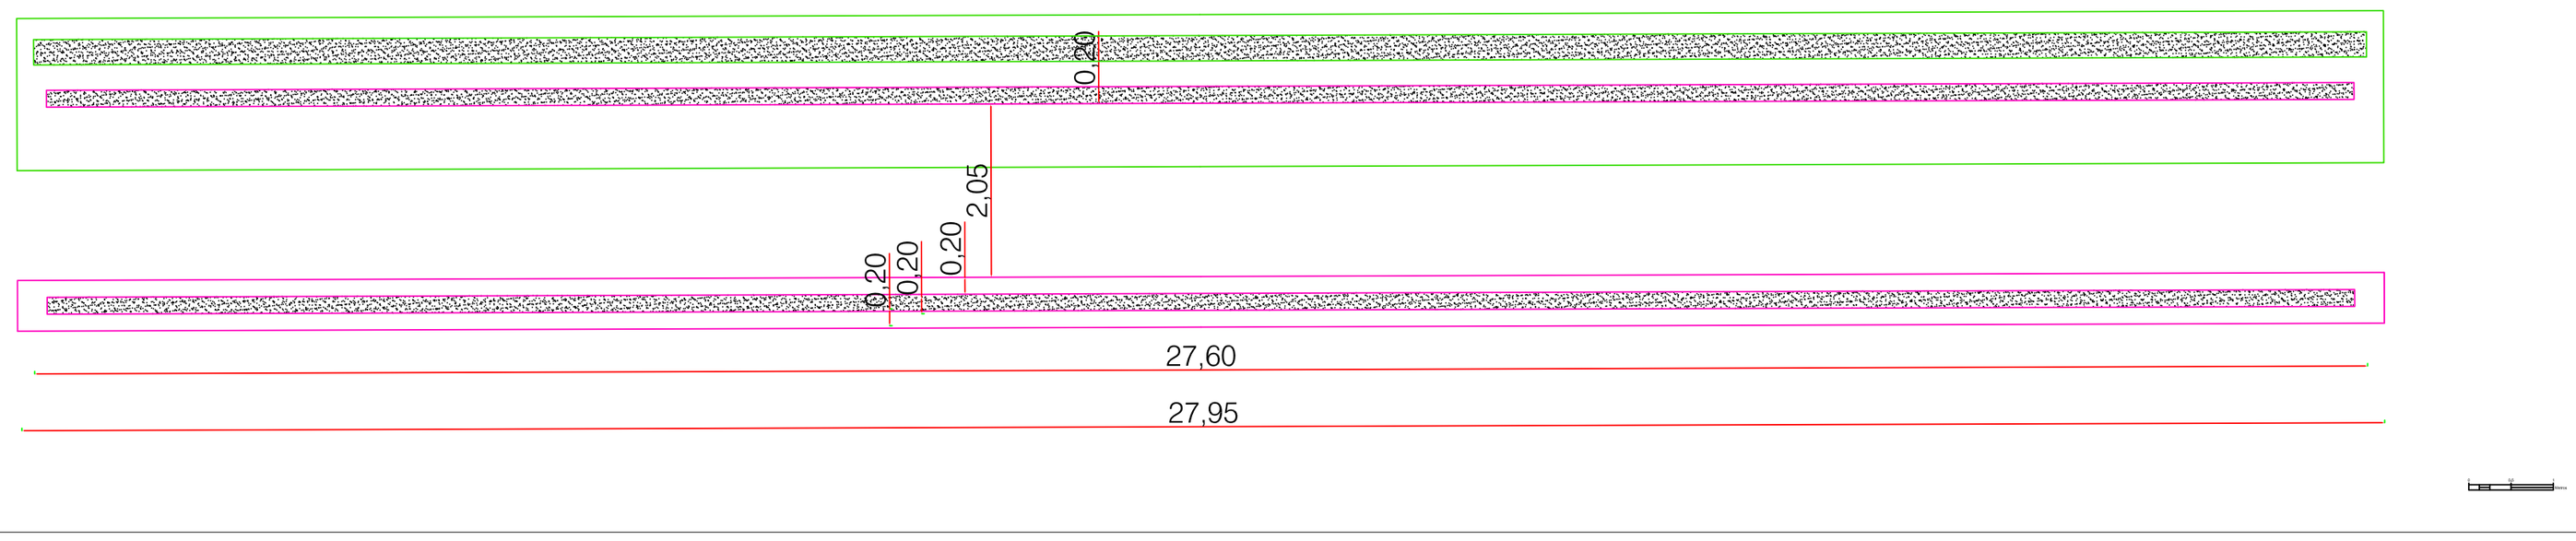

CIMENTACION MURO H.A. 20 CM. MURO 1

H O R M I G O N							
LOCALIZACION	TIPIFICACION	RESISTENCIA DE CALCULO	MIN. CONTENIDO CEMENTO	MAXIMA RELACCION A/C	VALOR NOMINAL RECUBRIMIENTOS	NIVEL DE CONTROL	COEFICIENTE γ_C
CIMENTACION Y MUROS ENCOFRADO CONTRA TERRENO CON ENCOFRADO	HA-30/P/40/IIIa	20.0 N/mm2	300 kg	0.50	70+10 mm 32+10 mm	ESTADISTICO	1.5
ALEROS Y ELEM. VISTOS	HA-30/P/20/IIIa	20.0 N/mm2	300 kg	0.50	35+10 mm	ESTADISTICO	1.5
RESTO DE OBRA	HA-30/P/20/IIIa	20.0 N/mm2	300 kg	0.50	25+10 mm	ESTADISTICO	1.5

A C E R O					
LOCALIZACION	DESIGNACION	RESISTENCIA DE CALCULO	PRODUCTO CERTIFICADO	NIVEL DE CONTROL	COEFICIENTE γ_S
TODOS LOS ELEMENTOS	B 500 S	435 N/mm2	MARCA N / AENOR	NORMAL	1.15

E J E C U C I O N		
TIPO DE ACCION	NIVEL DE CONTROL	COEFICIENTES
PERMANENTES γ_G	NORMAL	1.50
PERMANENTES DE VALOR NO CONSTANTE γ_{G*}	NORMAL	1.60
VARIABLES γ_Q	NORMAL	1.60

PROYECTO DE:

HILERRIKO NITXOEN BERRIKUNTZA

Beasaingo Udala

GAUZATZE PROIEKTUA

SUSTATZAILEA : BEASAINGO UDALA
PROMOTOR :

KOKAGUNEA: BEASAINGO HILERRIA. BEASAINMENDI 8.
UBICACION:

PLANO DE:

M1. ZIMENTATZE PLANOA

UDAL LURRALDE KOORDINATZAILEA

JON ESKIBABEL DEL BOSQUE

PLANO N:

4.1

Data : 2023ko apirila

ESKALA: 1/15

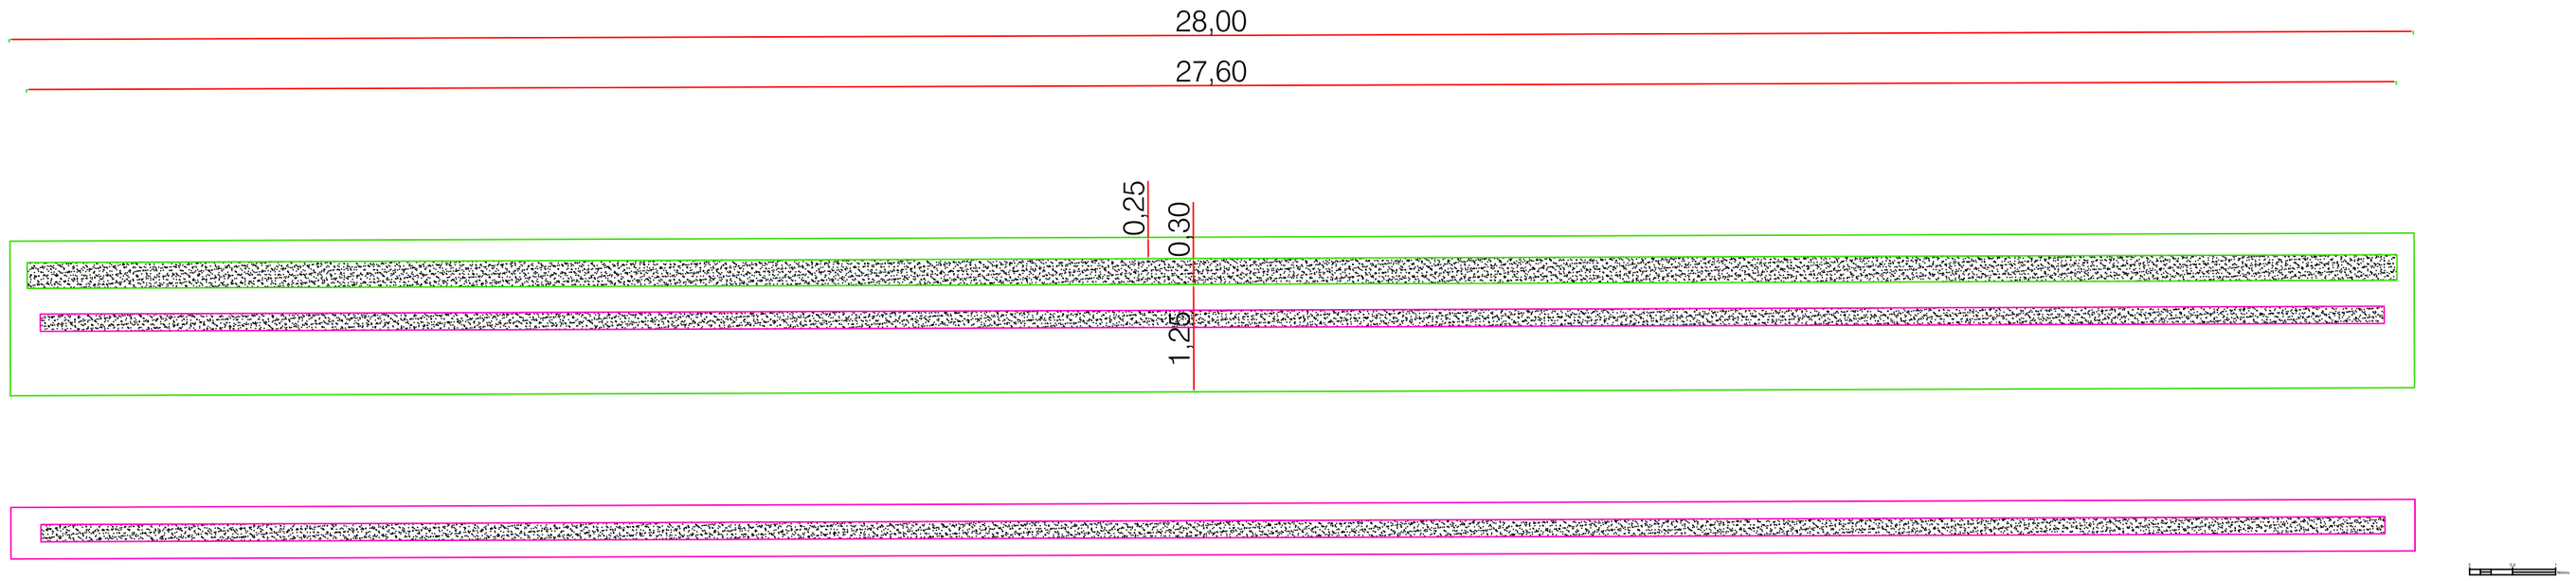

CIMENTACION MURO 30 CM. MURO 1

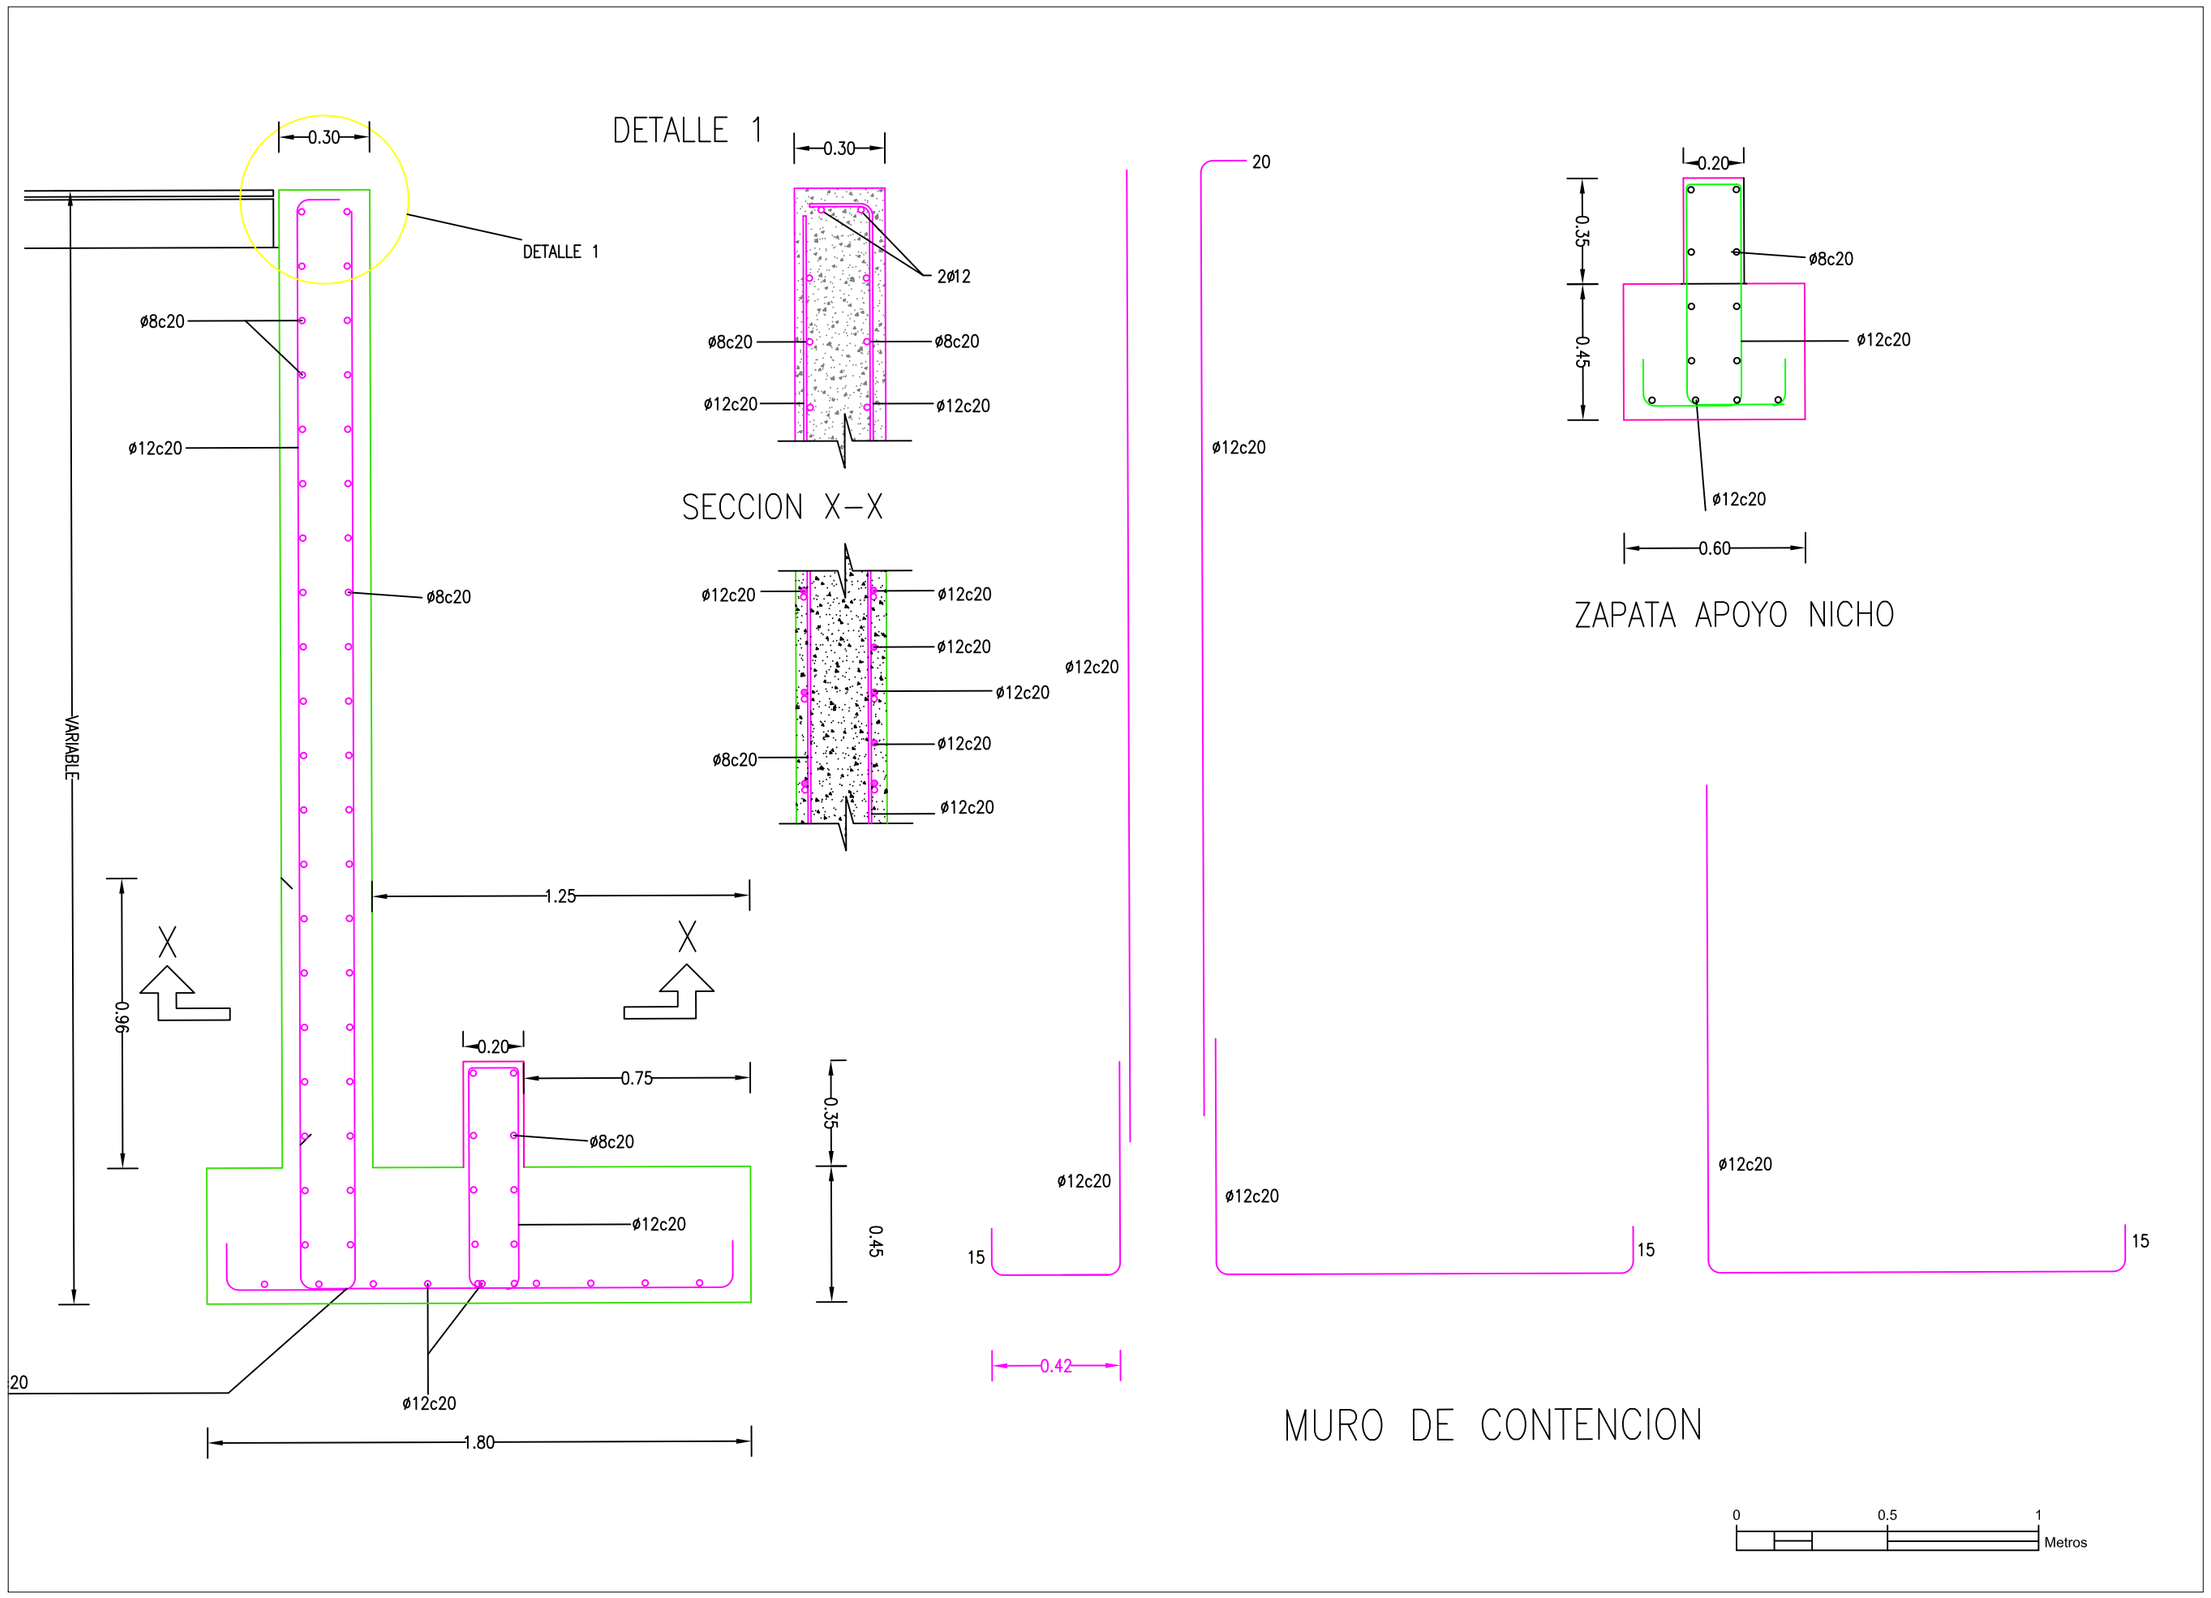

DETALLES MUROS Y ZAPATAS

PROYECTO DE:

HILERRIKO NITXOEN BERRIKUNTZA

GAUZATZE PROIEKTUA

Beasaingo Udala

SUSTATZAILEA : PROMOTOR :	BEASAINGO UDALA
KOKAGUNEA: UBICACION:	BEASAINGO HILERRIA. BEASAINMENDI 8.
PLANO DE: M1. ZIMENTATZE PLANOA	UDAL LURRALDE KOORDINATZAILEA JON ESKISABEL DEL BOSQUE
PLANO N: 4.2	
Data : 2023ko apirila	ESKALA: 1/15

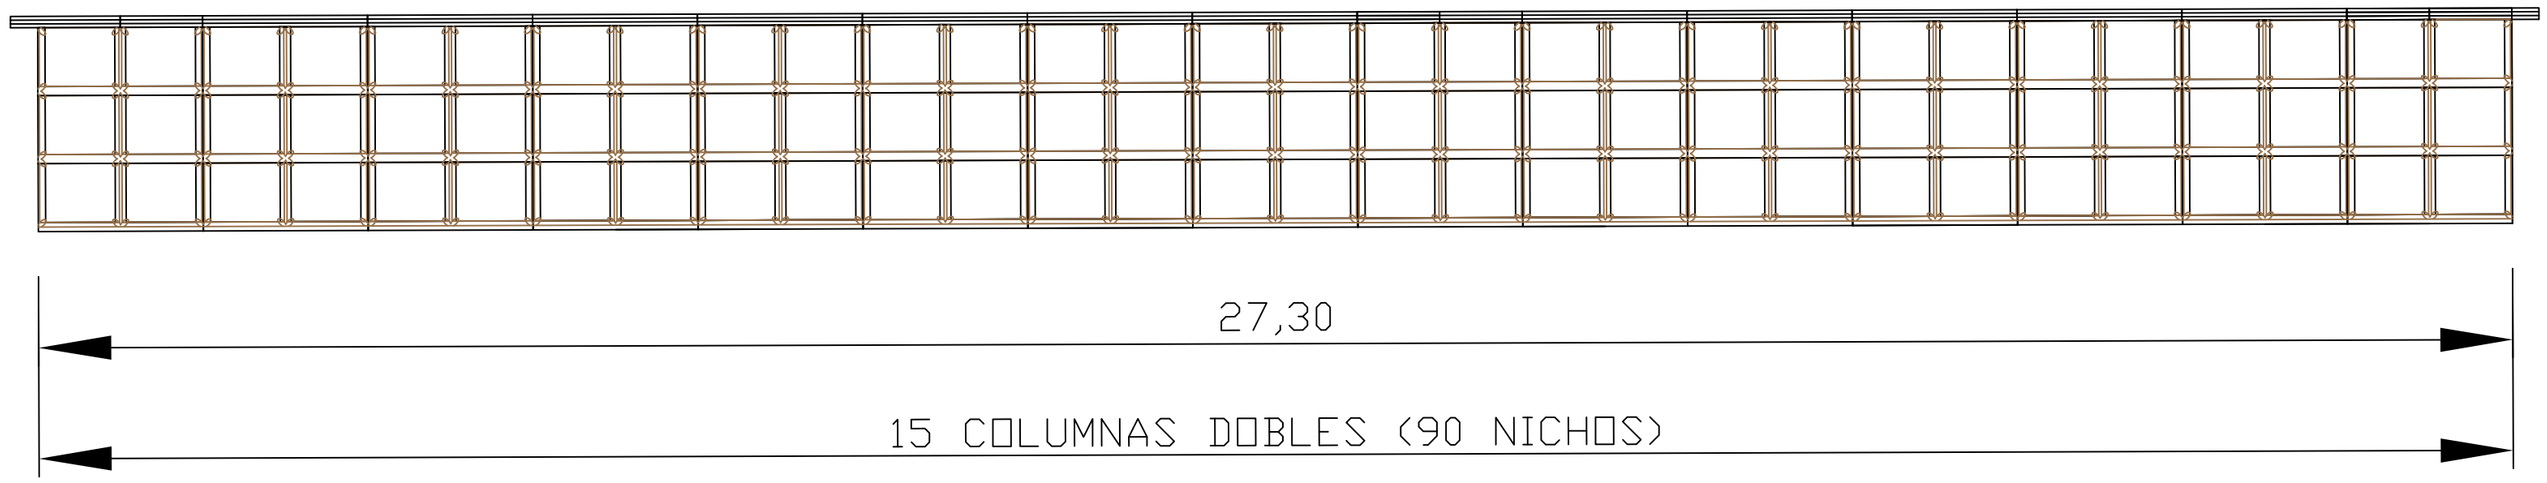

ALZADOS NICHOS

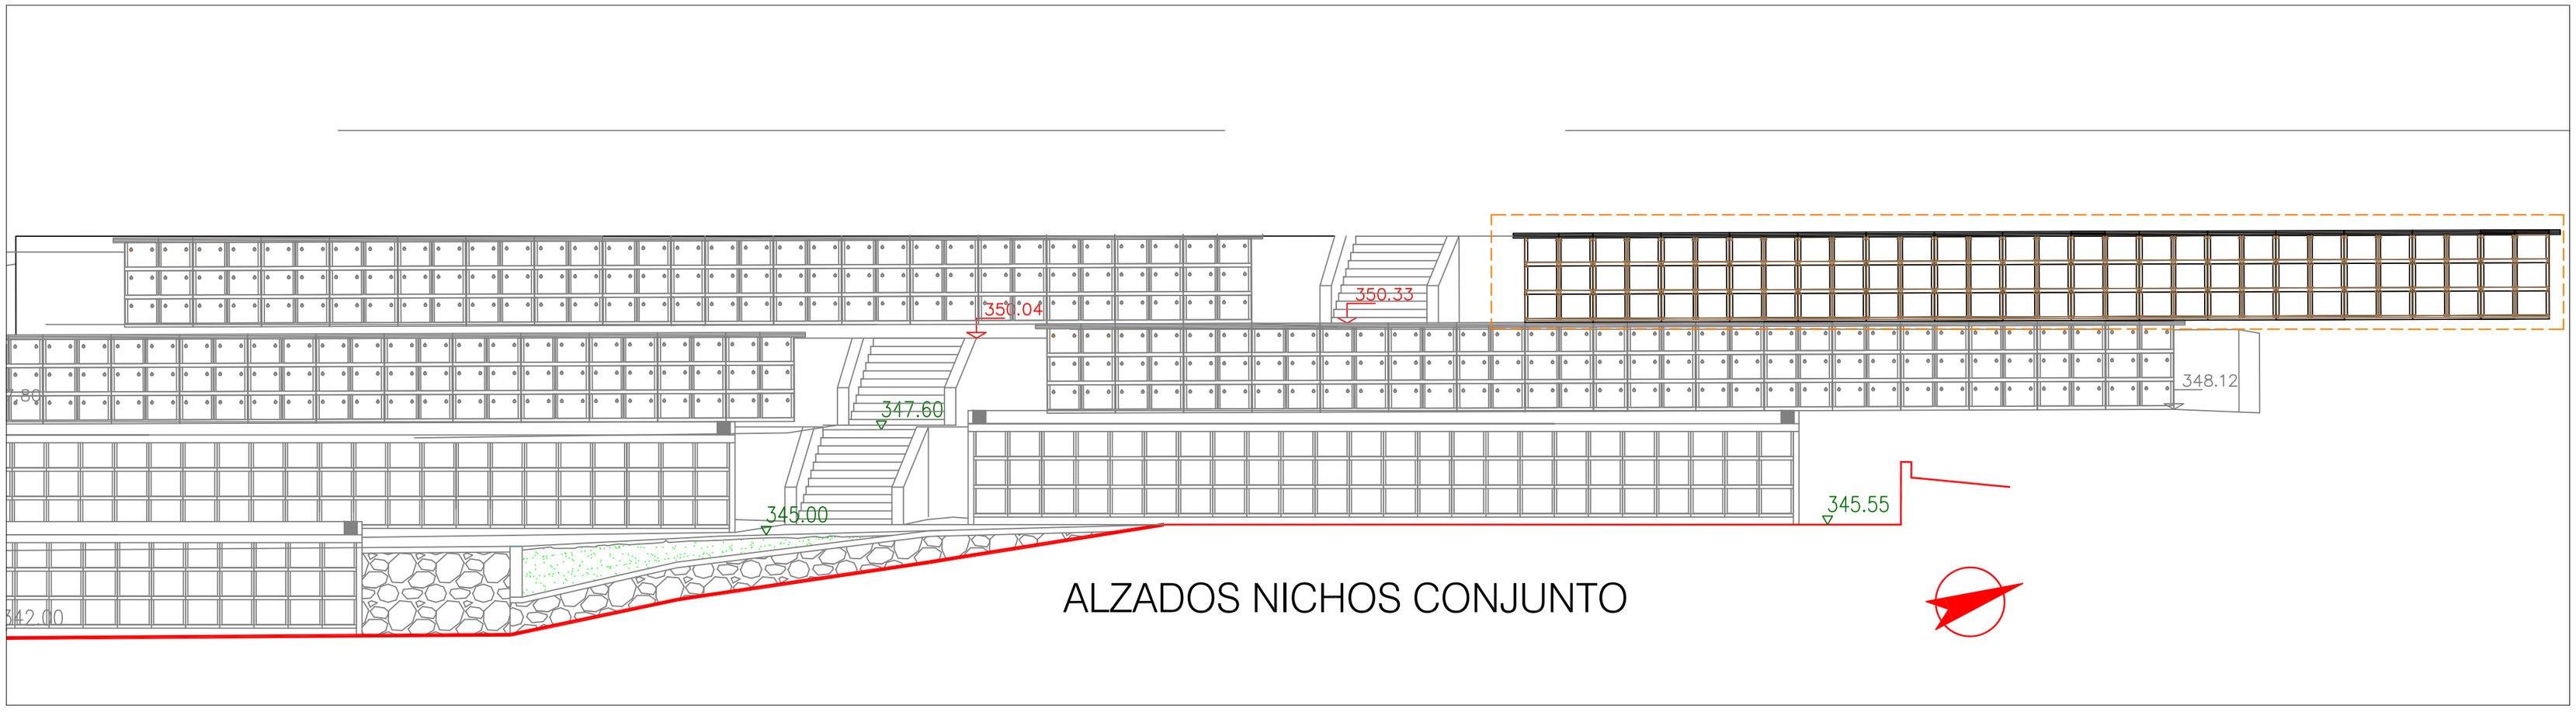

ALZADOS NICHOS CONJUNTO

PROYECTO DE:

HILERRIKO NITXOEN BERRIKUNTZA

GAUZATZE PROIEKTUA

Beasaingo Udala

SUSTATZAILEA : BEASAINGO UDALA

PROMOTOR :

KOKAGUNEA: BEASAINGO HILERRIA. BEASAINMENDI 8.

UBICACION:

PLANO DE: NITXOAK. FATXADA

UDAL LURRALDE KOORDINATZAILEA

JON ESKIBABEL DEL BOSQUE

PLANO N: 5

Data : 2023ko apirila

ESKALA: 1/15, 1/20, 1/25, 1/50, 1,75

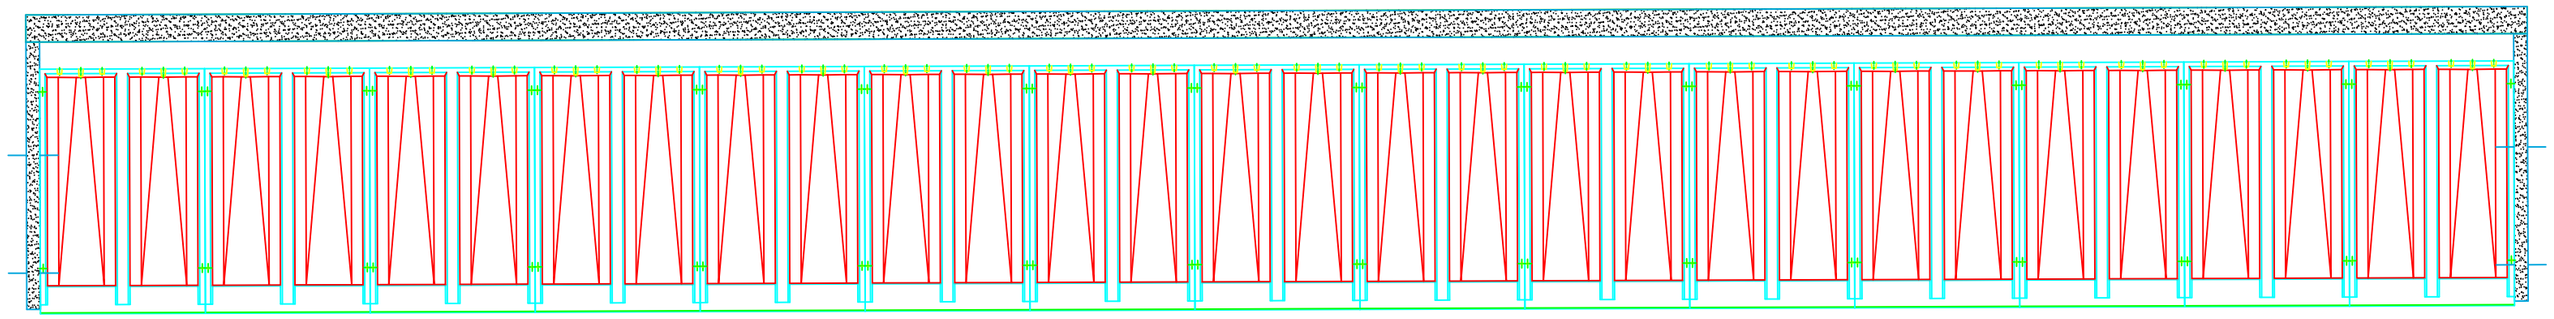

PLANTA NICHOS

0 1 2 Metros

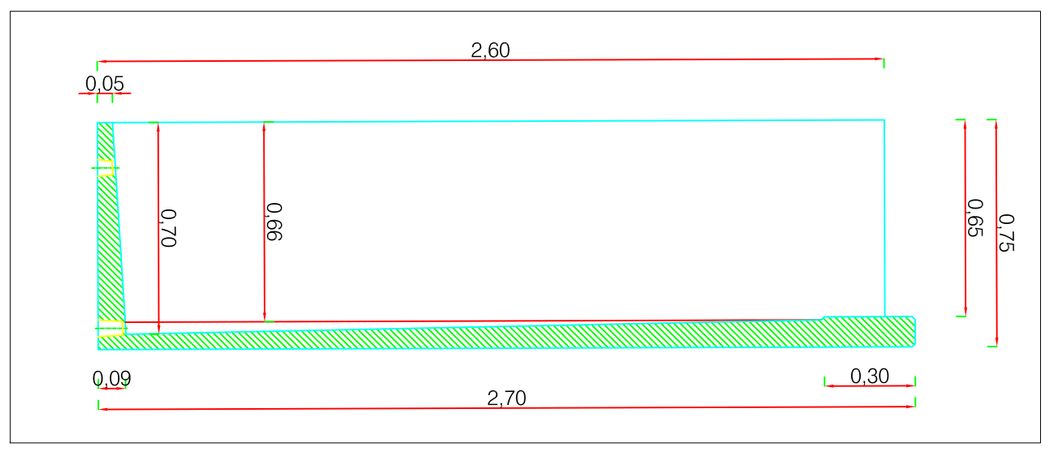

0 0.5 1 Metros

SECCION TIPO: NICHO DOBLE

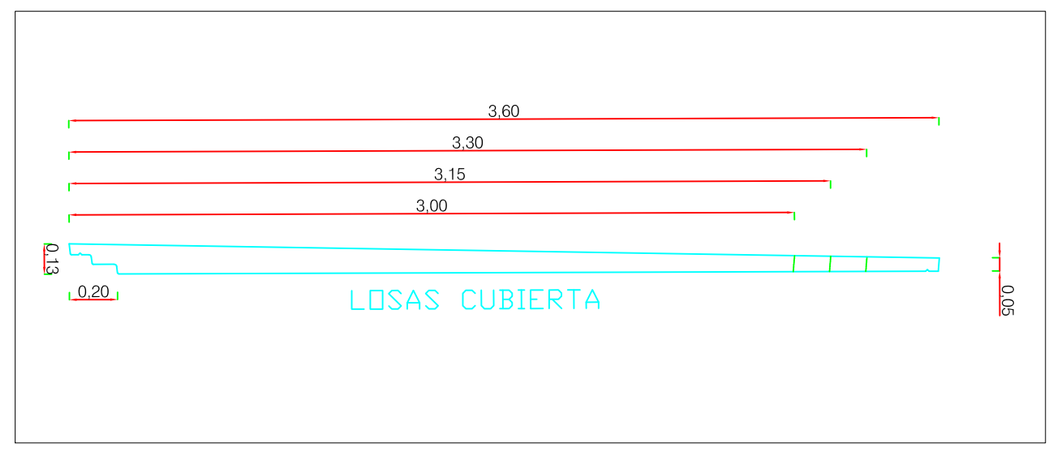

0 0.5 1 Metros

SECCION TIPO_ LOSA CUBIERTA: NICHO DOBLE

PROYECTO DE:

Beasaingo Udala

HILERRIKO NITXOEN BERRIKUNTZA

GAUZATZE PROIEKTUA

SUSTATZAILEA : BEASAINGO UDALA
PROMOTOR :

KOKAGUNEA: BEASAINGO HILERRIA. BEASAINMENDI 8.
UBICACION:

PLANO DE: NITXOAK. OHINA ETA XEHETASUNAK

UDAL LURRALDE KOORDINATZAILEA

JON ESKISABEL DEL BOSQUE

PLANO N: 6.1

Data : 2023ko apirila

ESKALA: 1/15, 1/20, 1/25, 1/50, 1,75

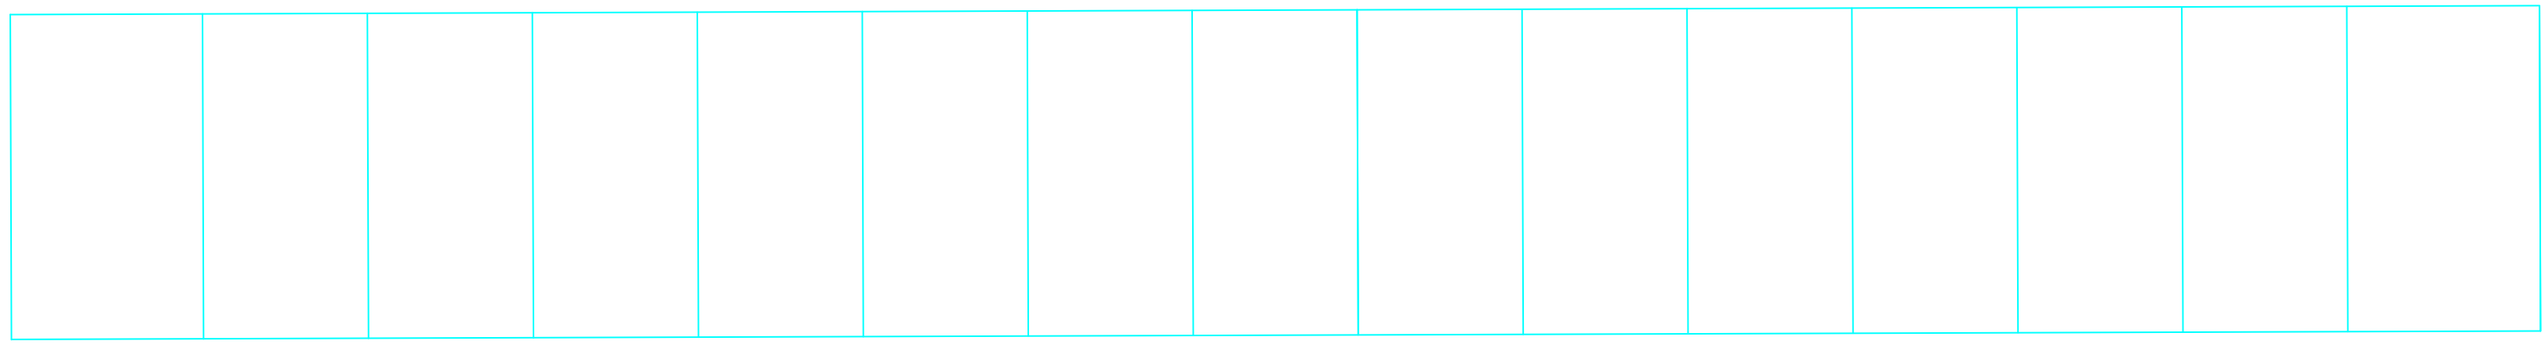

LOSAS CUBIERTA.: PLANTA NICHOS

DETALLES NICHO DOBLE

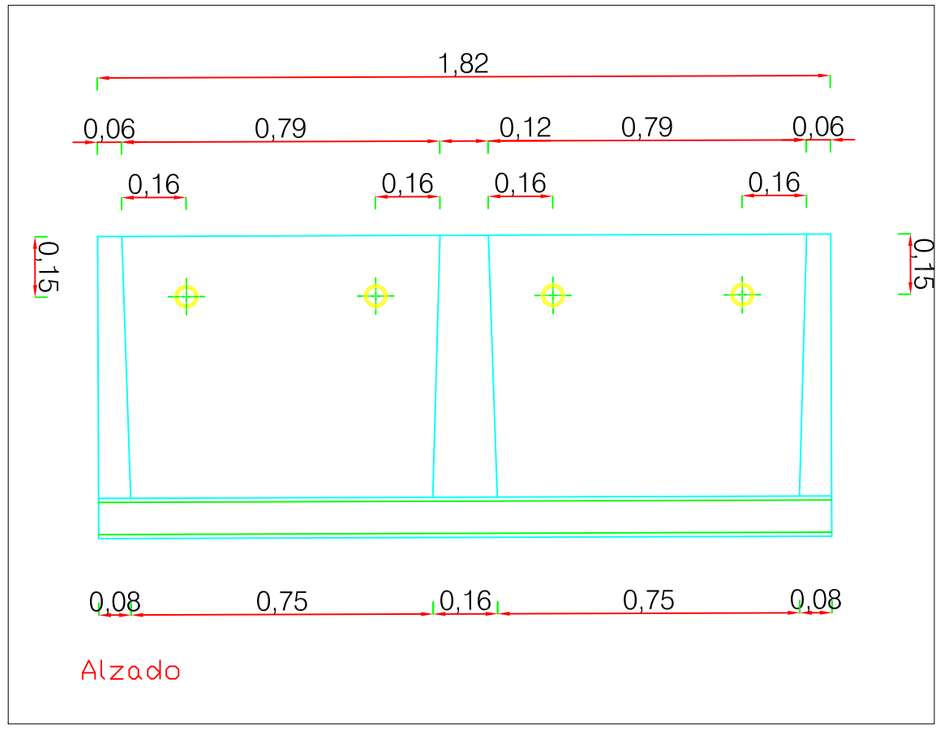

0 0,25 0,5 Metros

ALZADO

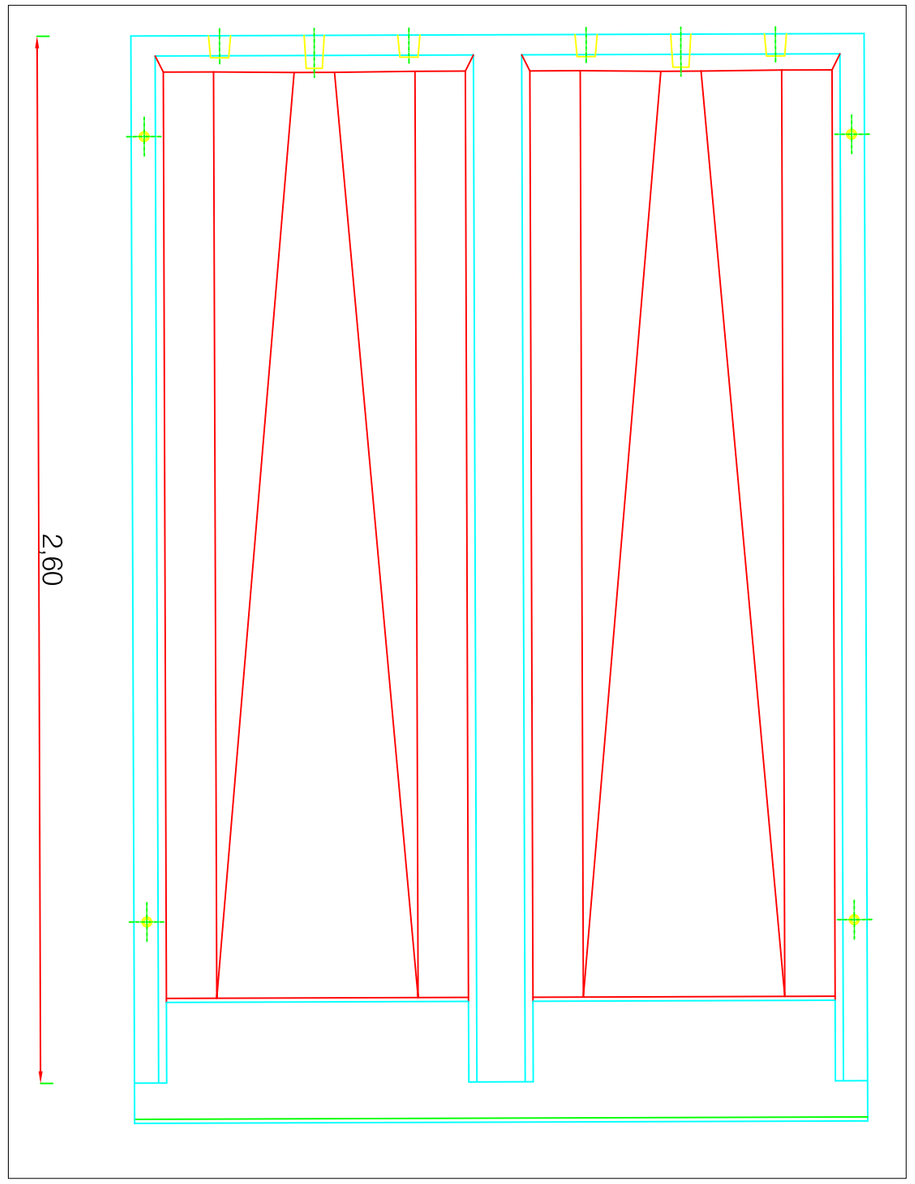

0 0,25 0,5 Metros

PLANTA

LOSAS												
	TIPO LSI				TIPO LLI				TIPO LDI			
LONGITUD	MODELO	Ancho (m)	Tipo Losa	Peso Aprox (Kg)	MODELO	Ancho (m)	Tipo Losa	Peso Aprox (Kg)	MODELO	Ancho (m)	Tipo Losa	Peso Aprox (Kg)
360	LS1	91	Cubierta Sencilla	695	LL1	121	Cubierta Lateral	925	LD1	182	Cubierta Doble	1390
330	LS2	91	Cubierta Sencilla	650	LL2	121	Cubierta Lateral	870	LD2	182	Cubierta Doble	1305
315	LS3	91	Cubierta Sencilla	630	LL3	121	Cubierta Lateral	840	LD3	182	Cubierta Doble	1260
300	LS4	91	Cubierta Sencilla	605	LL4	121	Cubierta Lateral	810	LD4	182	Cubierta Doble	1215

0 9,222 18,444 Metros

TABLA TIPOS DE LOSAS CUBIERTA

PROYECTO DE:

Beasaingo Udala

HILERRIKO NITXOEN BERRIKUNTZA

GAUZATZE PROIEKTUA

SUSTATZAILEA : BEASAINGO UDALA

PROMOTOR :

KOKAGUNEA: BEASAINGO HILERRIA. BEASAINMENDI 8.

UBICACION:

PLANO DE: ESTALKIA ETA XEHETASUNAK

UDAL LURRALDE KOORDINATZAILEA

JON ESKIBABEL DEL BOSQUE

PLANO N: 6.2

Data : 2023ko apirila

ESKALA: 1/15, 1/50, 1/75

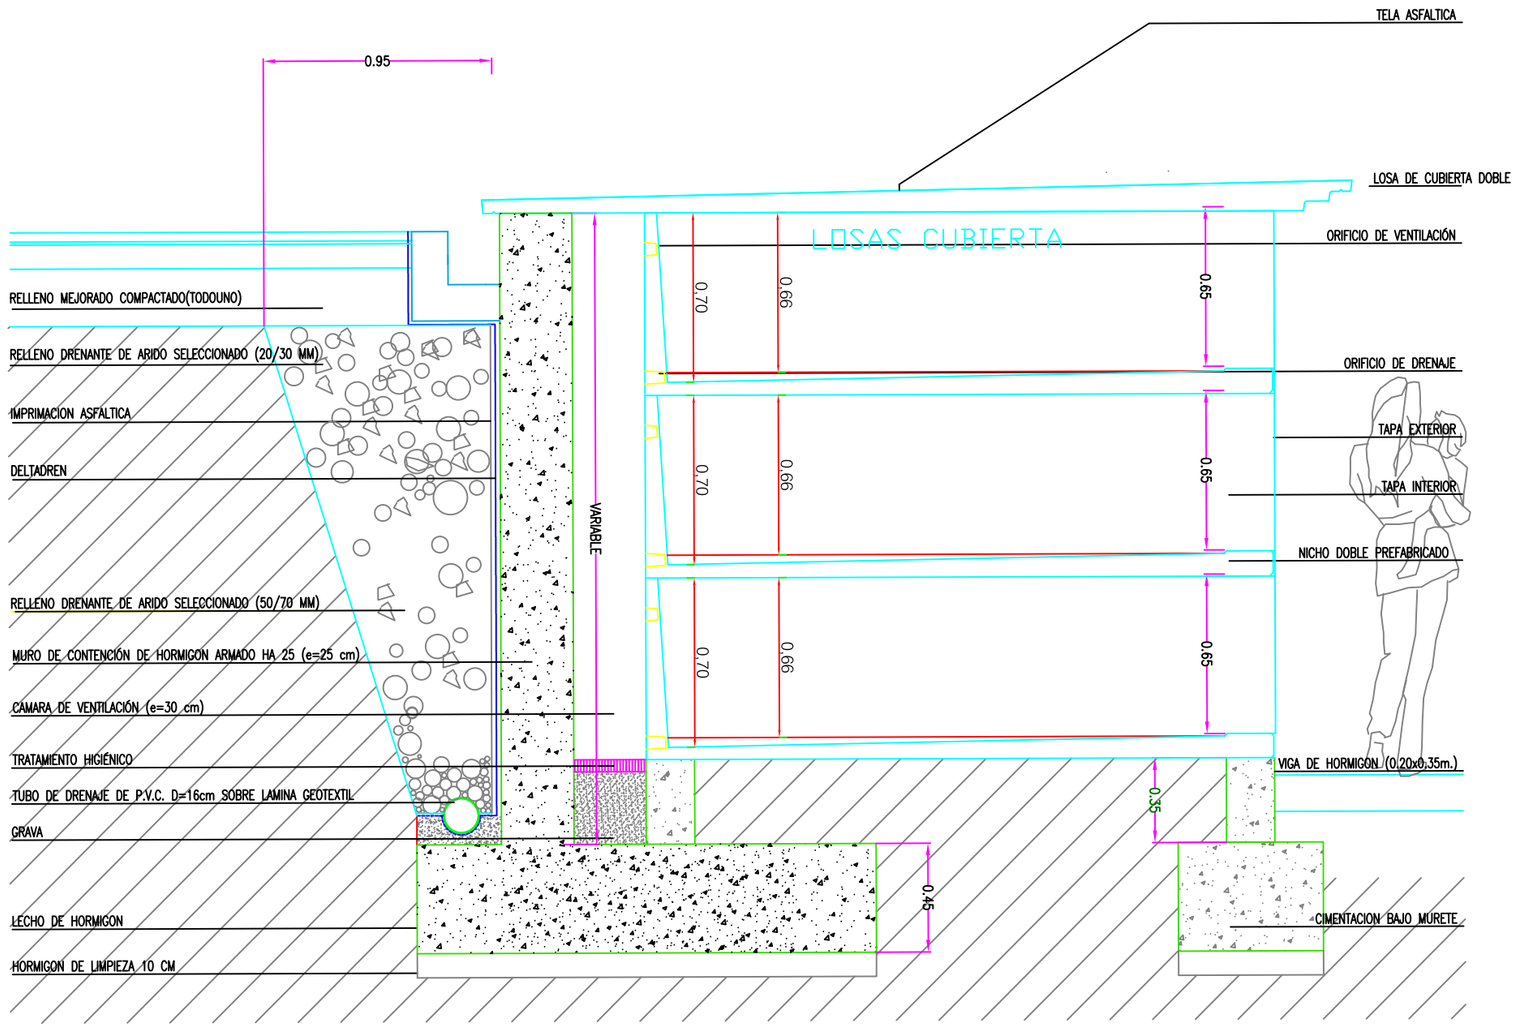

0 1 2 Metros

SECCION CONSTRUCTIVA

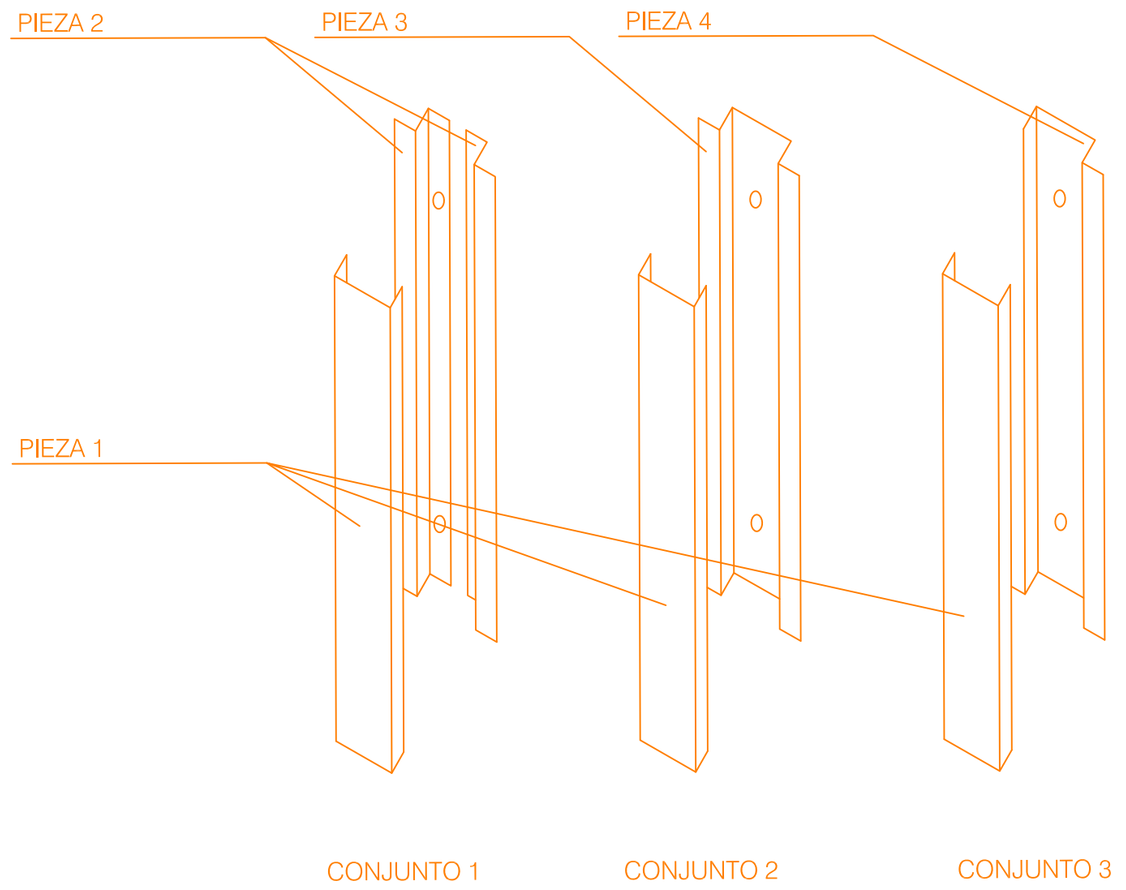

PIEZAS INOX

0 0.167 0.334 Metros

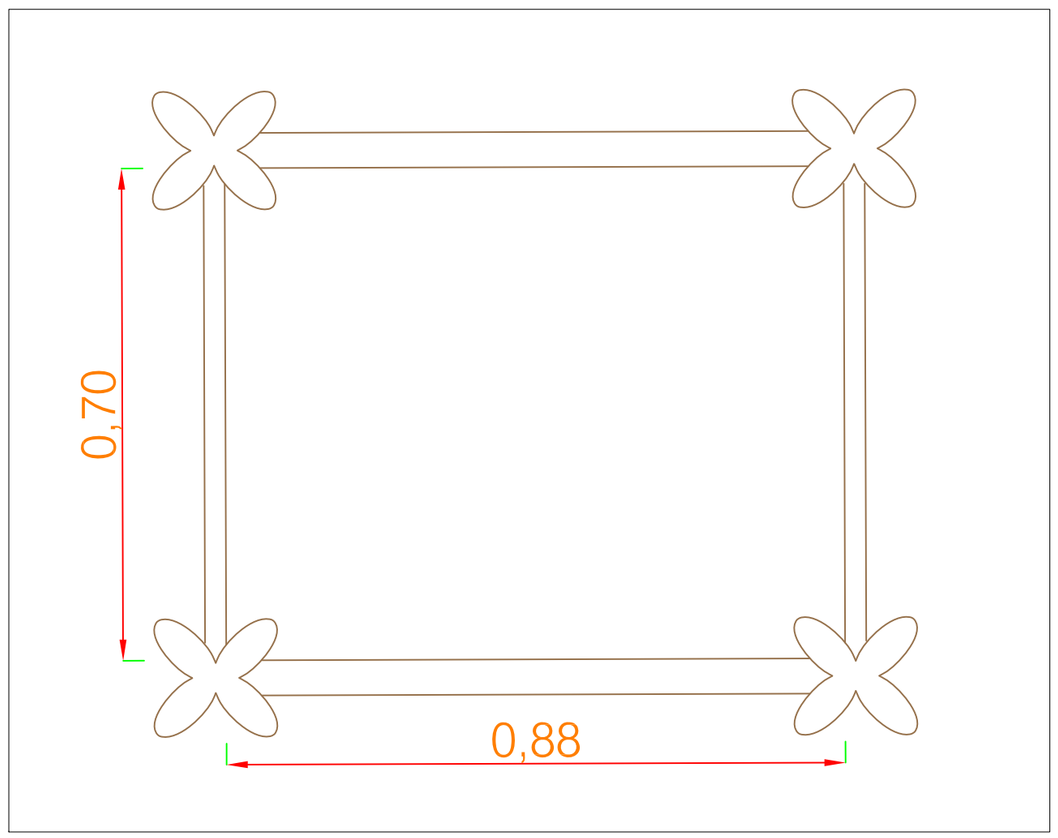

LAPIDA NEGRO SUDAFRICA
SISTEMA DE SUJECIÓN ROSETÓN INOX

PROYECTO DE:

Beasaingo Udala

HILERRIKO NITXOEN BERRIKUNTZA

GAUZATZE PROIEKTUA

SUSTATZAILEA : BEASAINGO UDALA
PROMOTOR :

KOKAGUNEA: BEASAINGO HILERRIA. BEASAINMENDI 8.
UBICACION:

PLANO DE: EBAKETAK ETA XEHETASUNAK

UDAL LURRALDE KOORDINATZAILEA

JON ESKISABEL DEL BOSQUE

PLANO N: 7

Data : 2023ko apirila

ESKALA: 1/25