

terceros, requerirá la previa autorización expresa de su autor, quedando en todo caso prohibida cualquier modificación unilateral del mismo.



**PROPUESTA DE REMOEDACIÓN VELODROMO
MARINO LEJARRETA
BELODROMOAREN BIRGAITZE PROPOSAMENAK**

PROMOTOR: DURANGALDEA MANKOMUNIDADEA
ERAGILEA:

DIRECCIÓN: LEARRETA MARKINA KALEA
HELBIDEA:

FASE: ESTUDIOS PREVIOS
FASEA:

PLANO: EMPLAZAMIENTO
PLANOA:

ESCALA: DIN-A3: 1/1000 Nº PLANO: 02
ESKALA: DIN-A4: 1/2000 PLANO ZKIA.:




FECHA: 21/01/2021
DATA:

FIRMA: 
SINADURA:

PLÁCIDO ENCIENDO BATARRÍTA Bidebarrieta nº3, 5-8. BILBAO

El presente documento es copia de su original del que es autor Plácido Enciendo Batarríta, su utilización total o parcial, así como cualquier reproducción o cesión a terceros, requerirá la previa autorización expresa de su autor, quedando en todo caso prohibida cualquier modificación unilateral del mismo.

seccion longitudinal estado actual

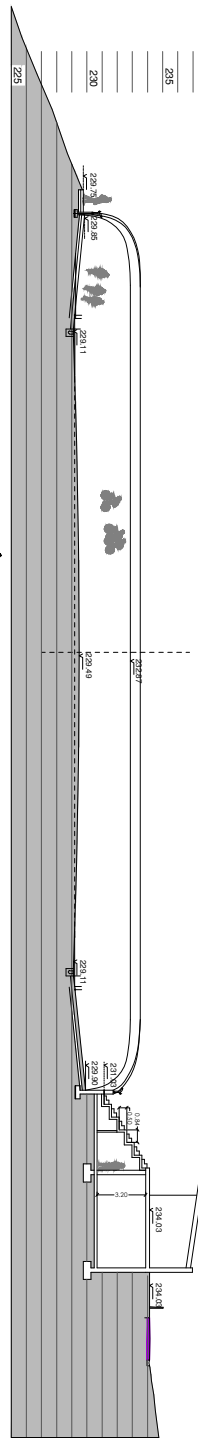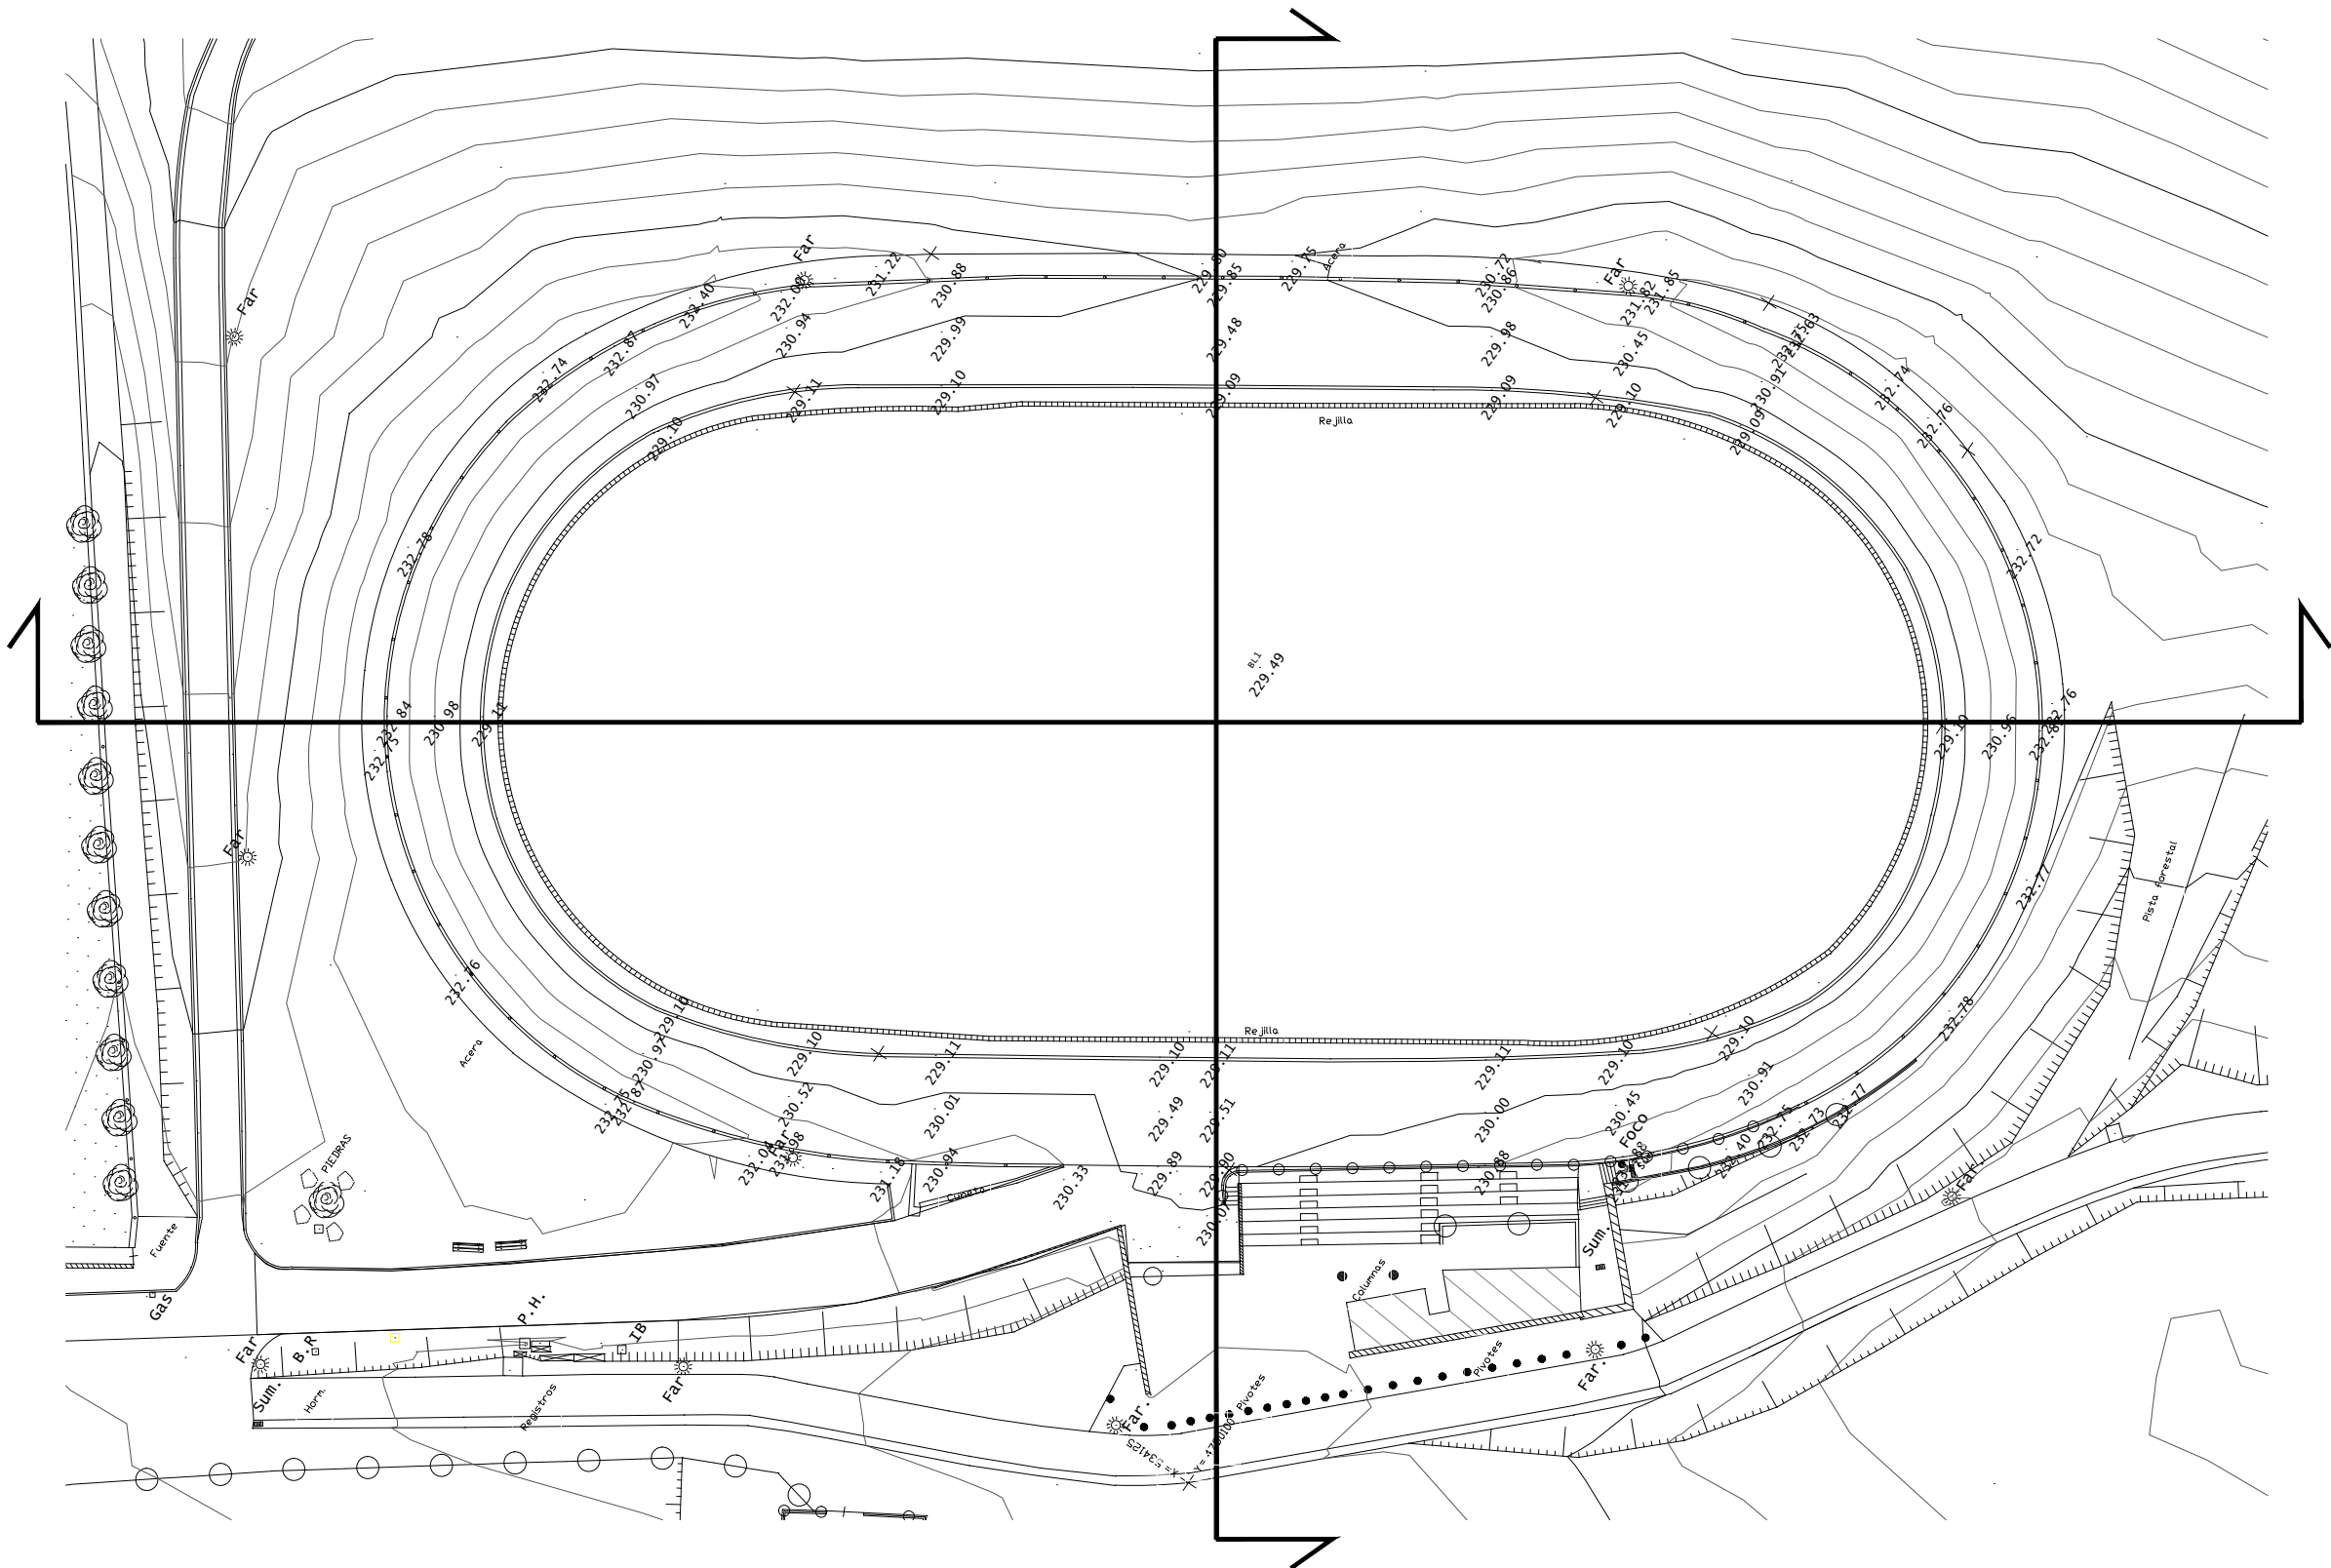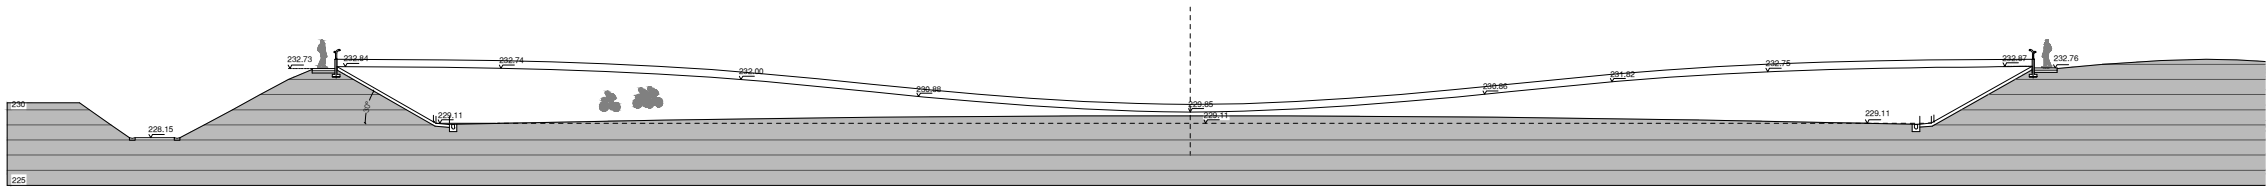

PROPUESTA DE REMODELACIÓN VELODROMO
MARINO LEJARRETA
BELODROMOAREN BIRGAITZE PROPOSAMENAK

PROMOTOR: DURANGALDEA MANKOMUNITADEA
ERAGILEA:

DIRECCIÓN: LEARRETA MARKINA KALEA
HELBIDEA:

FASE: ESTUDIOS PREVIOS
FASEA:

PLANO: ESTADO ACTUAL. PLANTA Y SECCIÓN
PLANO A:

ESCALA: DIN-A3: 1/500 N° PLANO: 03
ESKALA: DIN-A4: 1/1000 PLANO ZKIA.:

FECHA: 21/01/2021
DATA:



FIRMA: 
SINADURA:

PLÁCIDO ENCIANDO BATARRITA Bidebarrieta nº3, 5-8. BILBAO

El presente documento es copia de su original del que es autor Plácido Enciando Batarrita, su utilización total o parcial, así como cualquier reproducción o cesión a terceros, requerirá la previa autorización expresa de su autor, quedando en todo caso prohibida cualquier modificación unilateral del mismo.



Technical drawing of a bridge profile. The drawing shows a cross-section of the bridge with various elevation points and dimensions. Key features include:

- Elevation Points:** 232.73, 233.41, 233.46, 233.72, 233.60, 233.67, 233.49, 233.76, 233.46, 233.41, 228.15, 228.11, 228.11.
- Dimensions:** 14.000 (span length), 14.000 (span length), 14.000 (span length).
- Structural Details:** Bridge piers, abutments, and a central span.
- Labels:** "PERFIL SENDERO PERIMETRAL" (Perimeter Road Profile) and "PERFIL SENDERO INTERIOR" (Interior Road Profile).

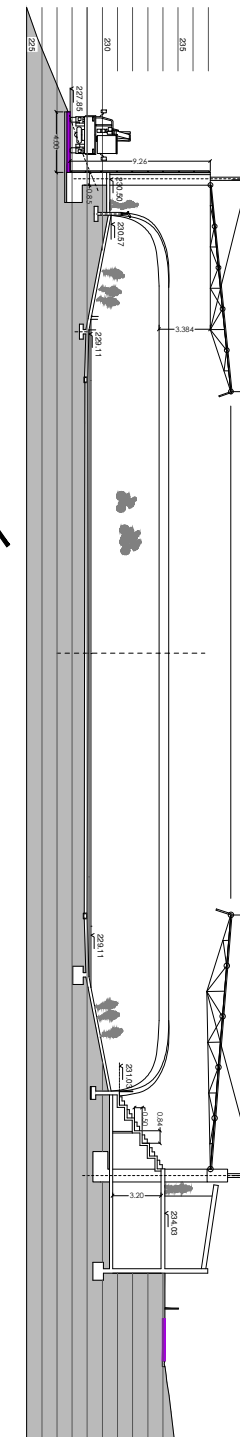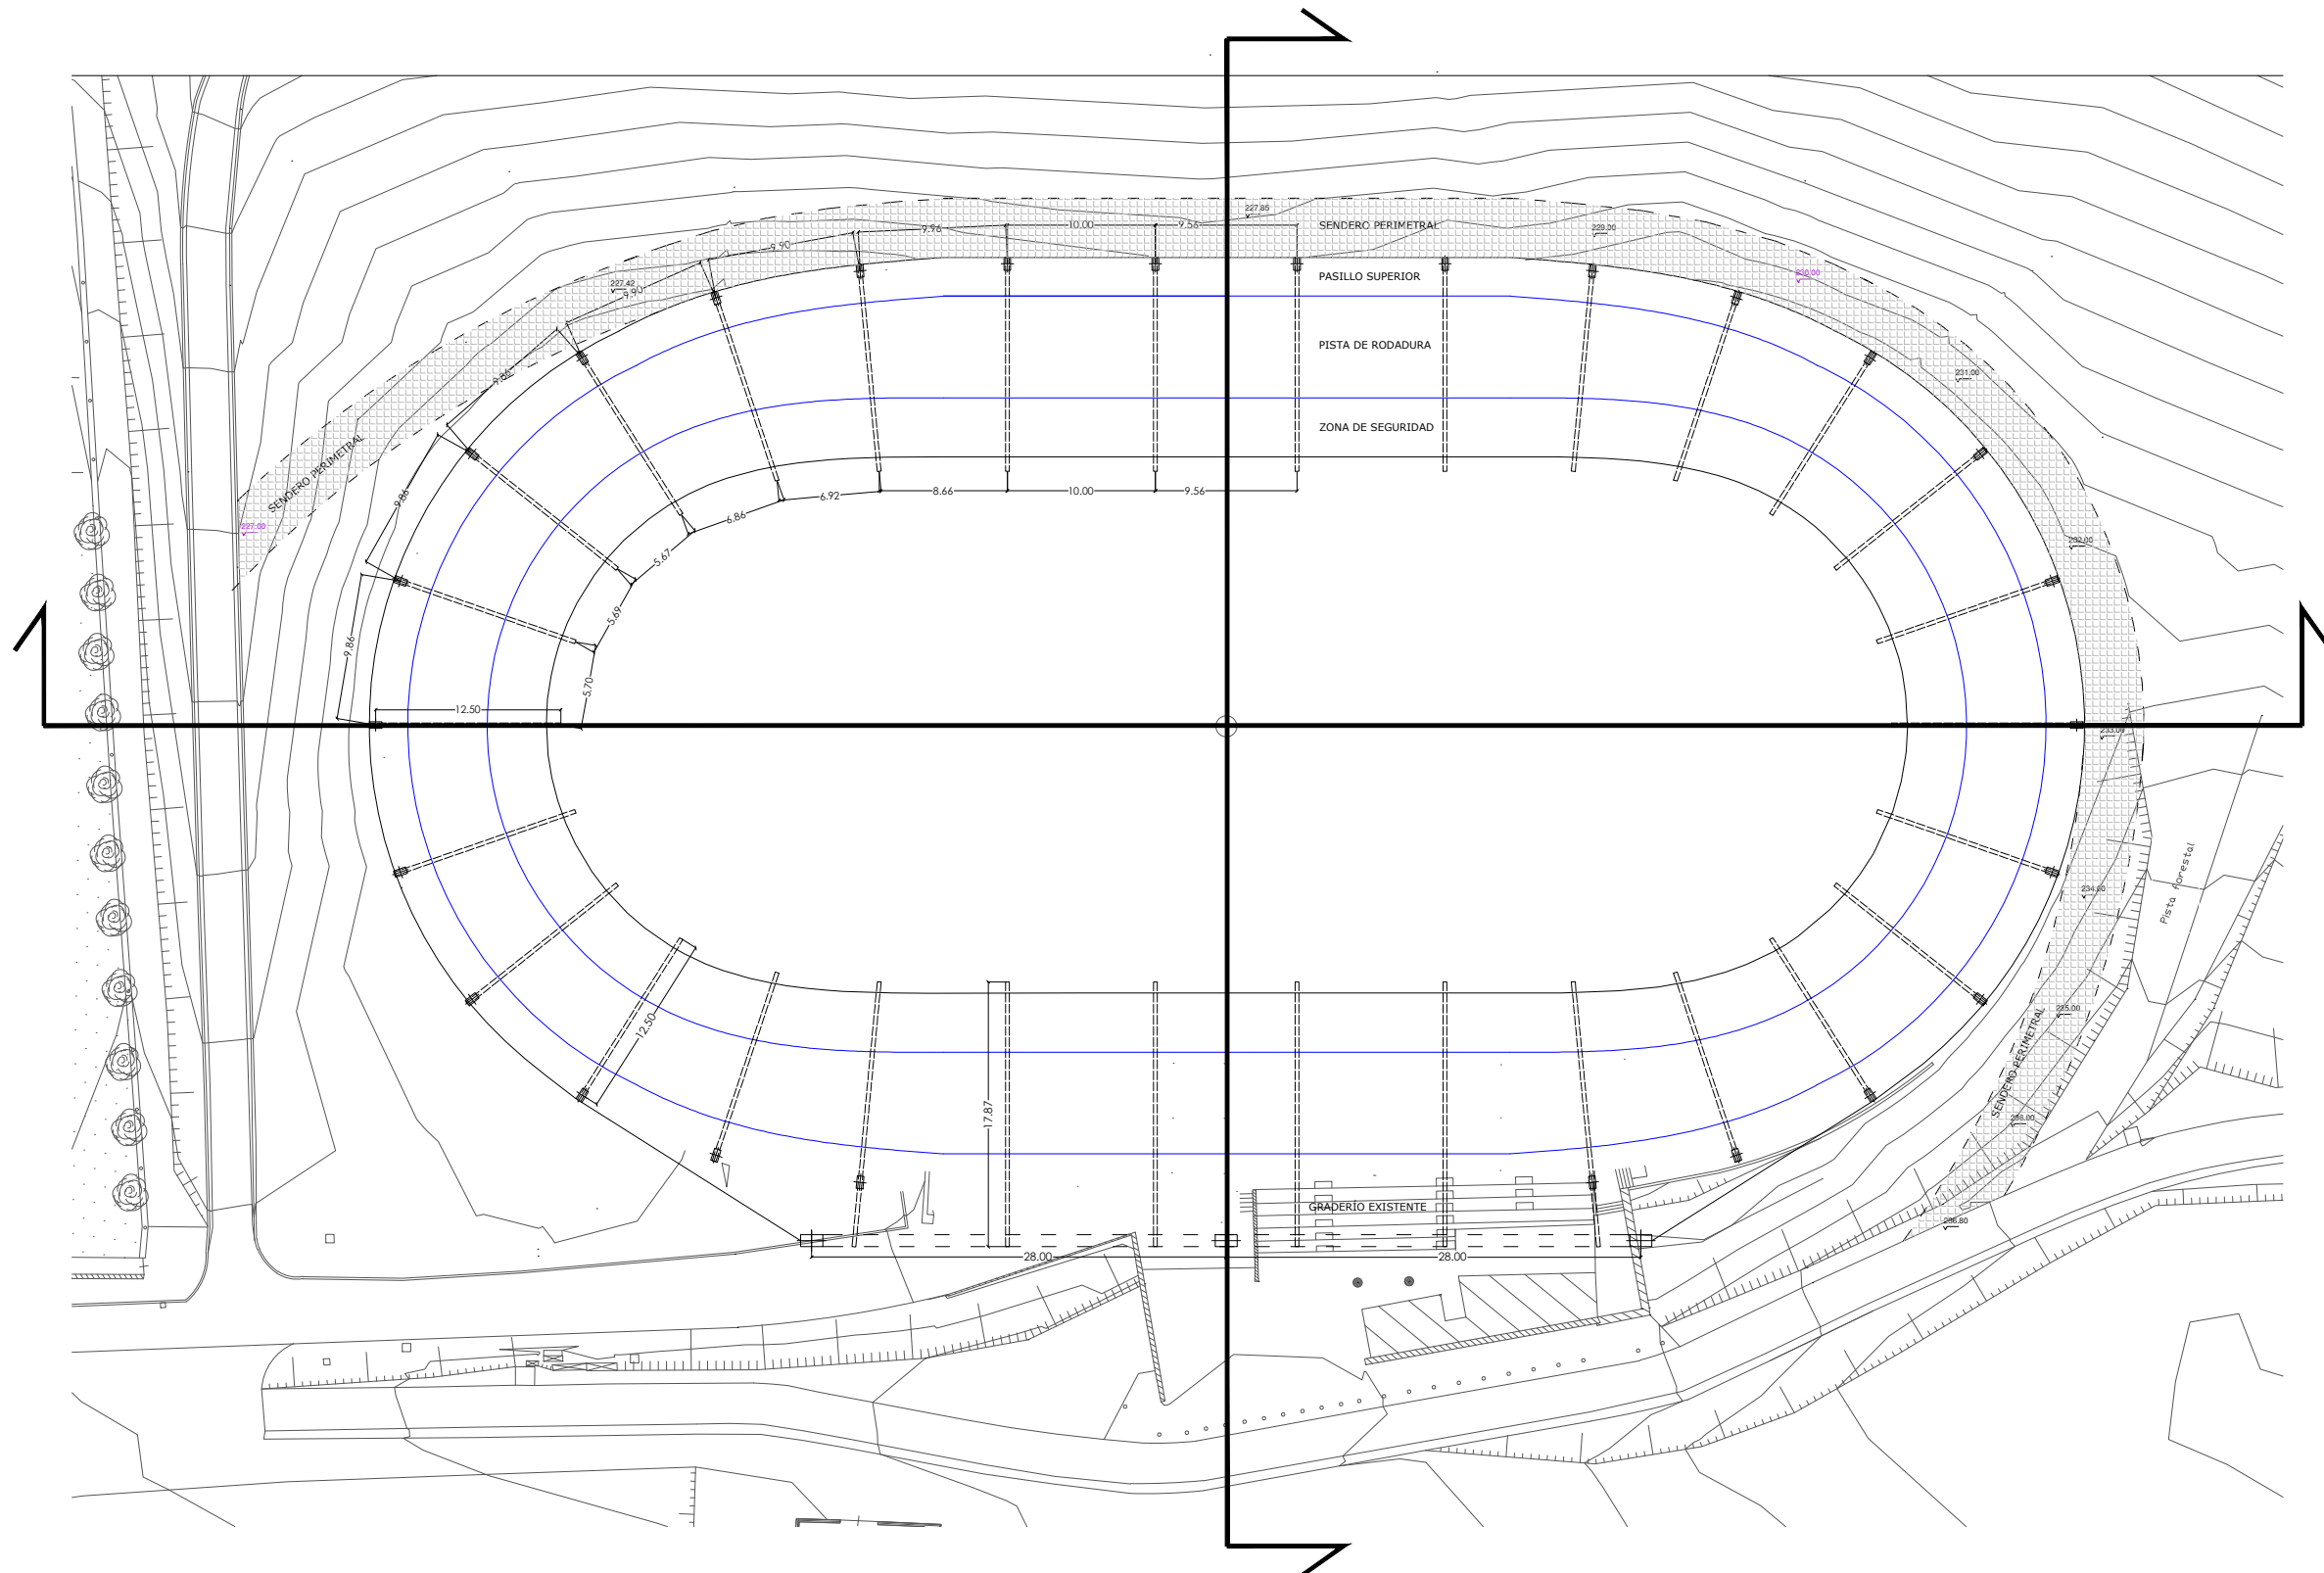

PLÁCIDO ENCIONDO BATARRITA Bidebarrieta nº3, 5-8. **BILBAO**

El presente documento es copia de su original del que es autor Plácido Enciando Batarrita, su utilización total o parcial, así como cualquier reproducción o cesión a terceros, requerirá la previa autorización expresa de su autor, quedando en todo caso prohibida cualquier modificación unilateral del mismo.


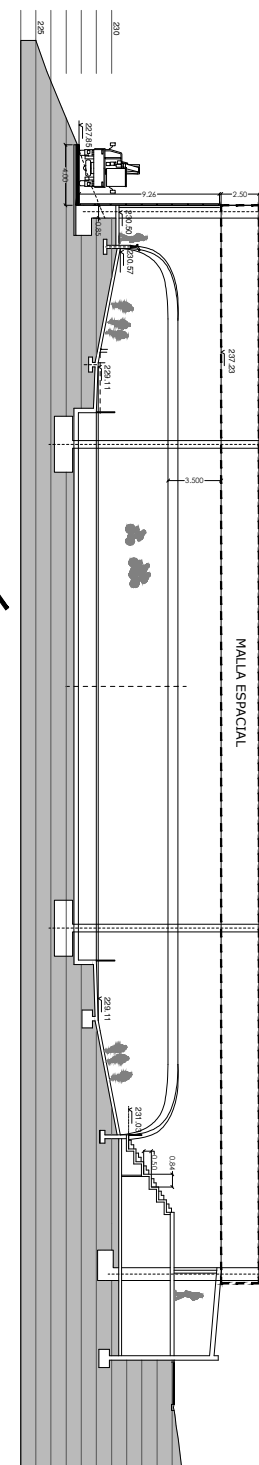
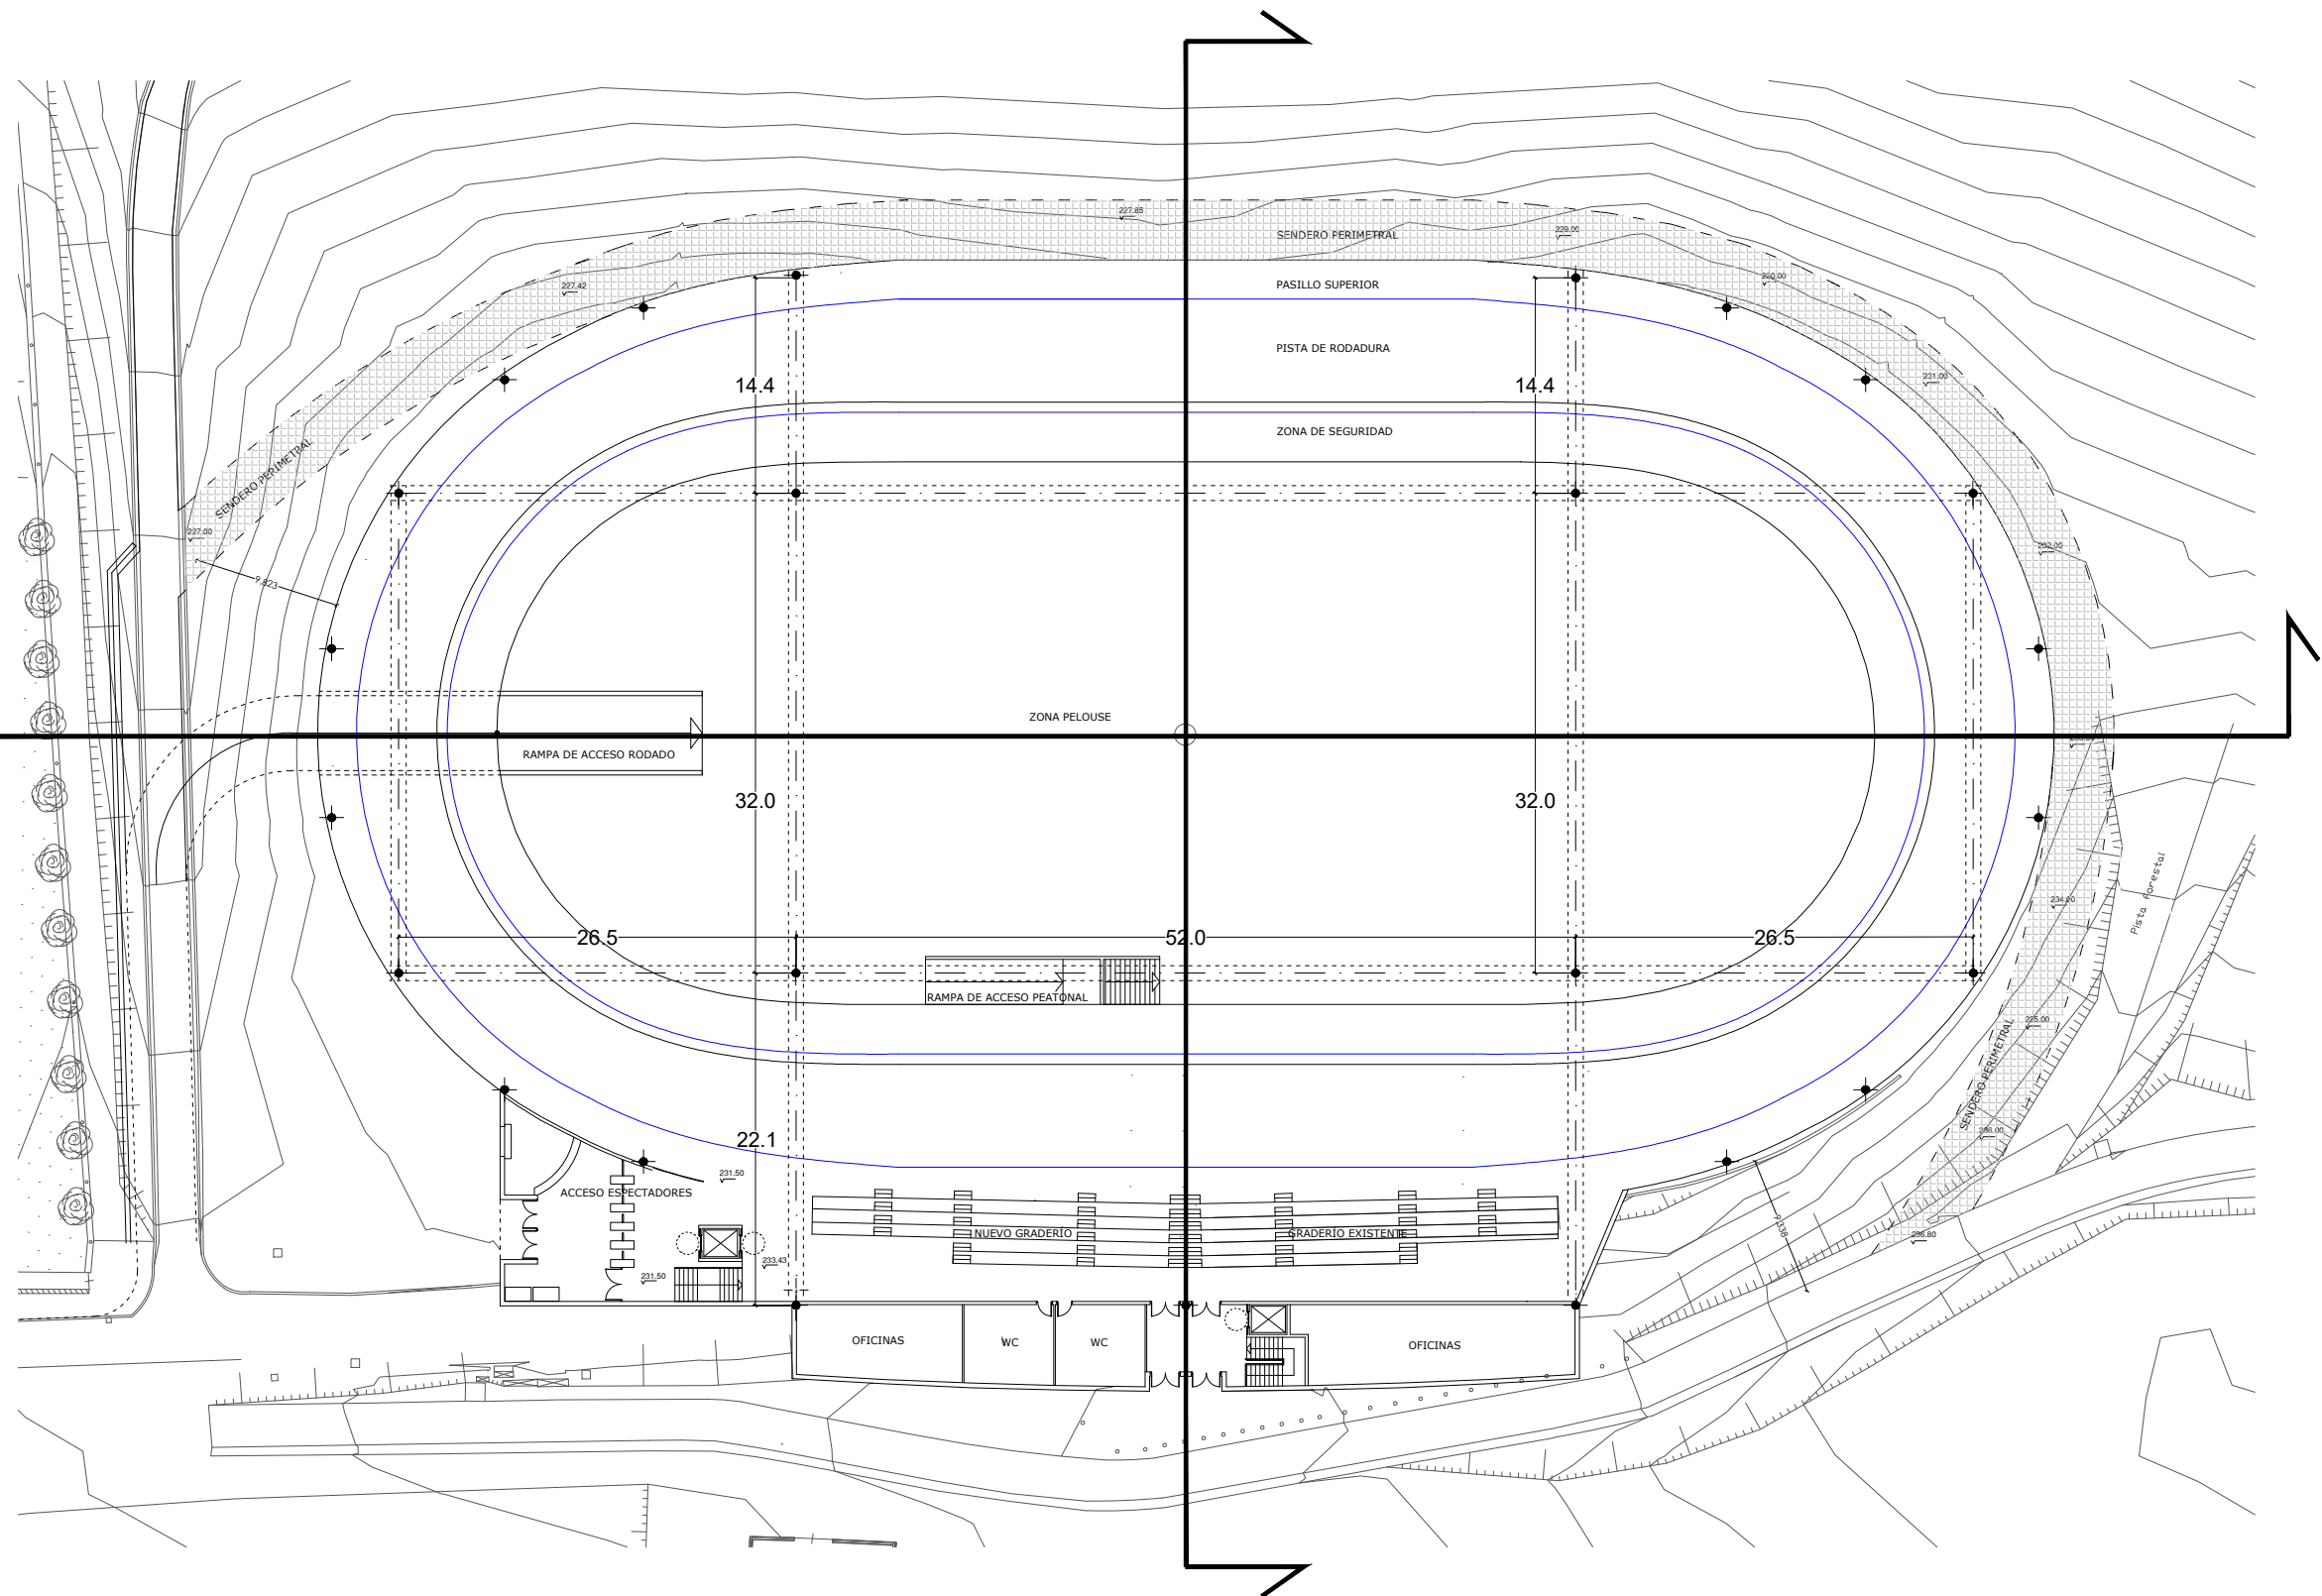


FECHA: 21/01/2021 penziondo@gmail.com
DATA: 656790436

FIRMA:  Colegiado en la Delegación
SINADURA: de Bizkaia del C.O.A.V.N.
con número 896

PLÁCIDO ENCIONDO BATARRITA Bidebarrieta nº3, 5-B. BILBAO

El presente documento es copia de su original del que es autor Plácido Enciendo Batarrita, su utilización total o parcial, así como cualquier reproducción o cesión a terceros, requerirá la previa autorización expresa de su autor, quedando en todo caso prohibida cualquier modificación unilateral del mismo.

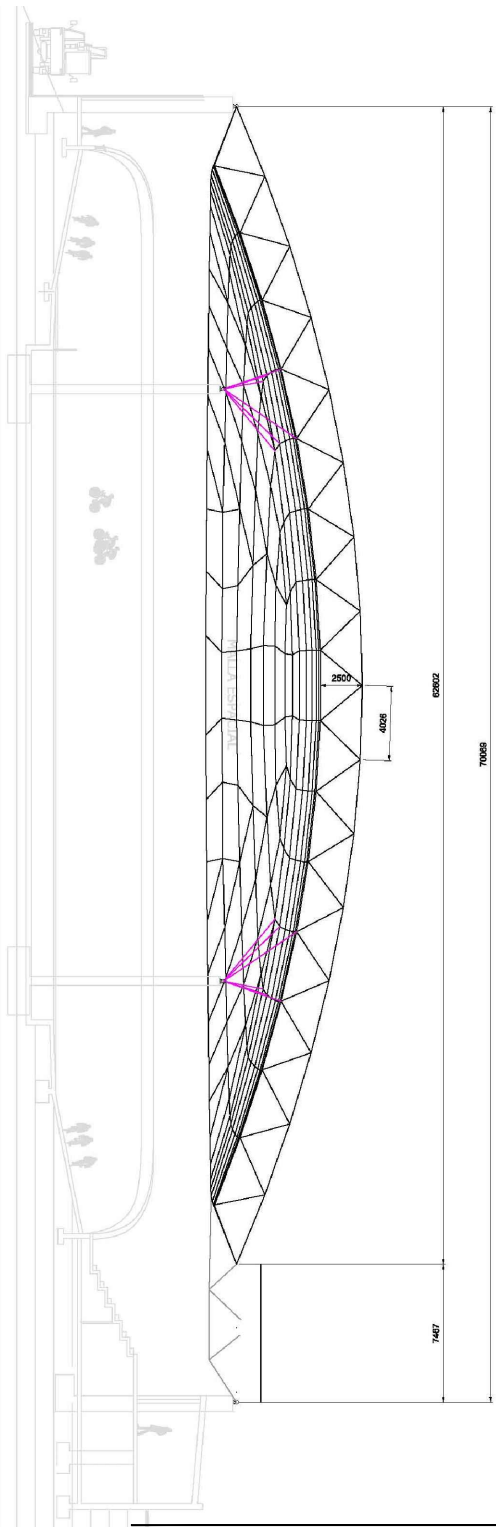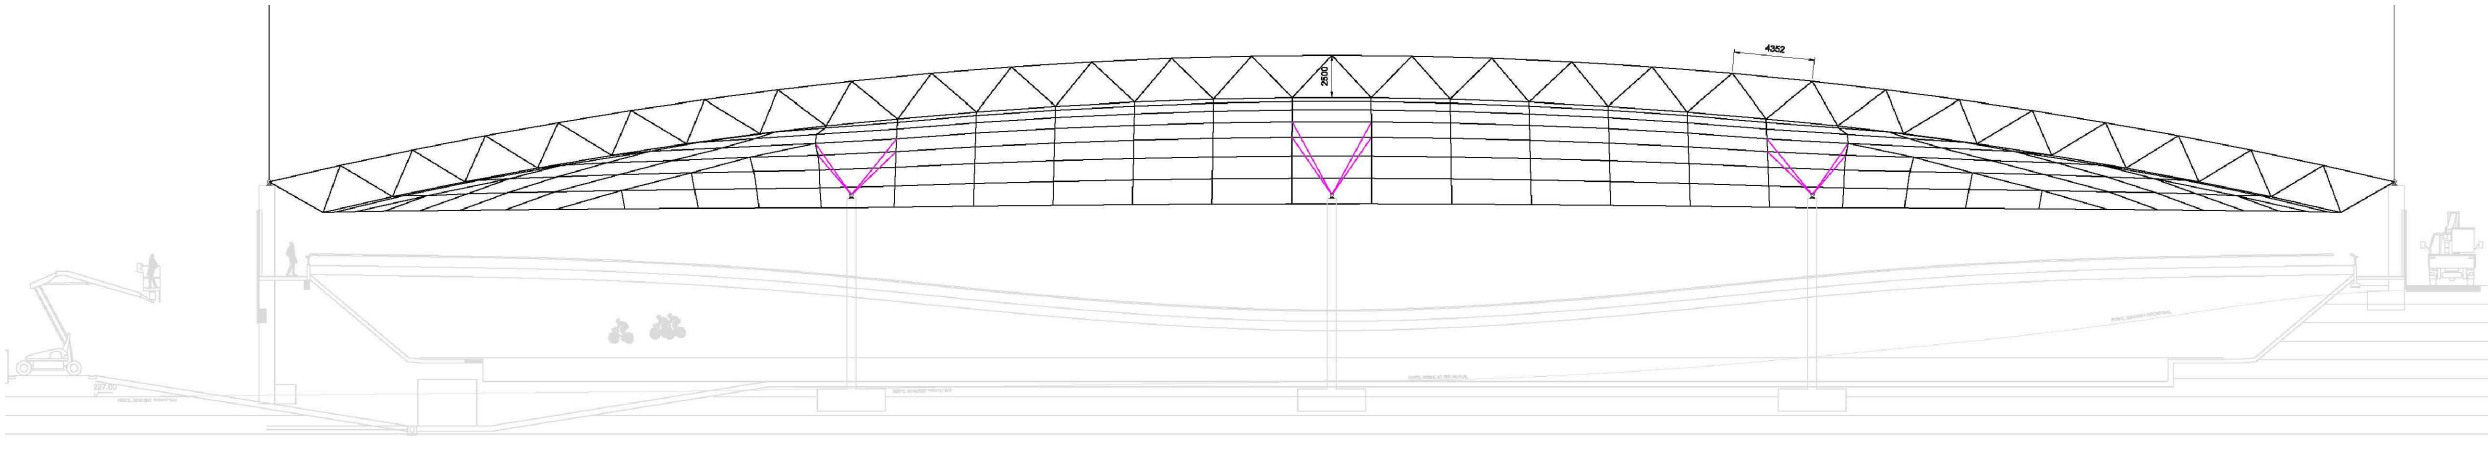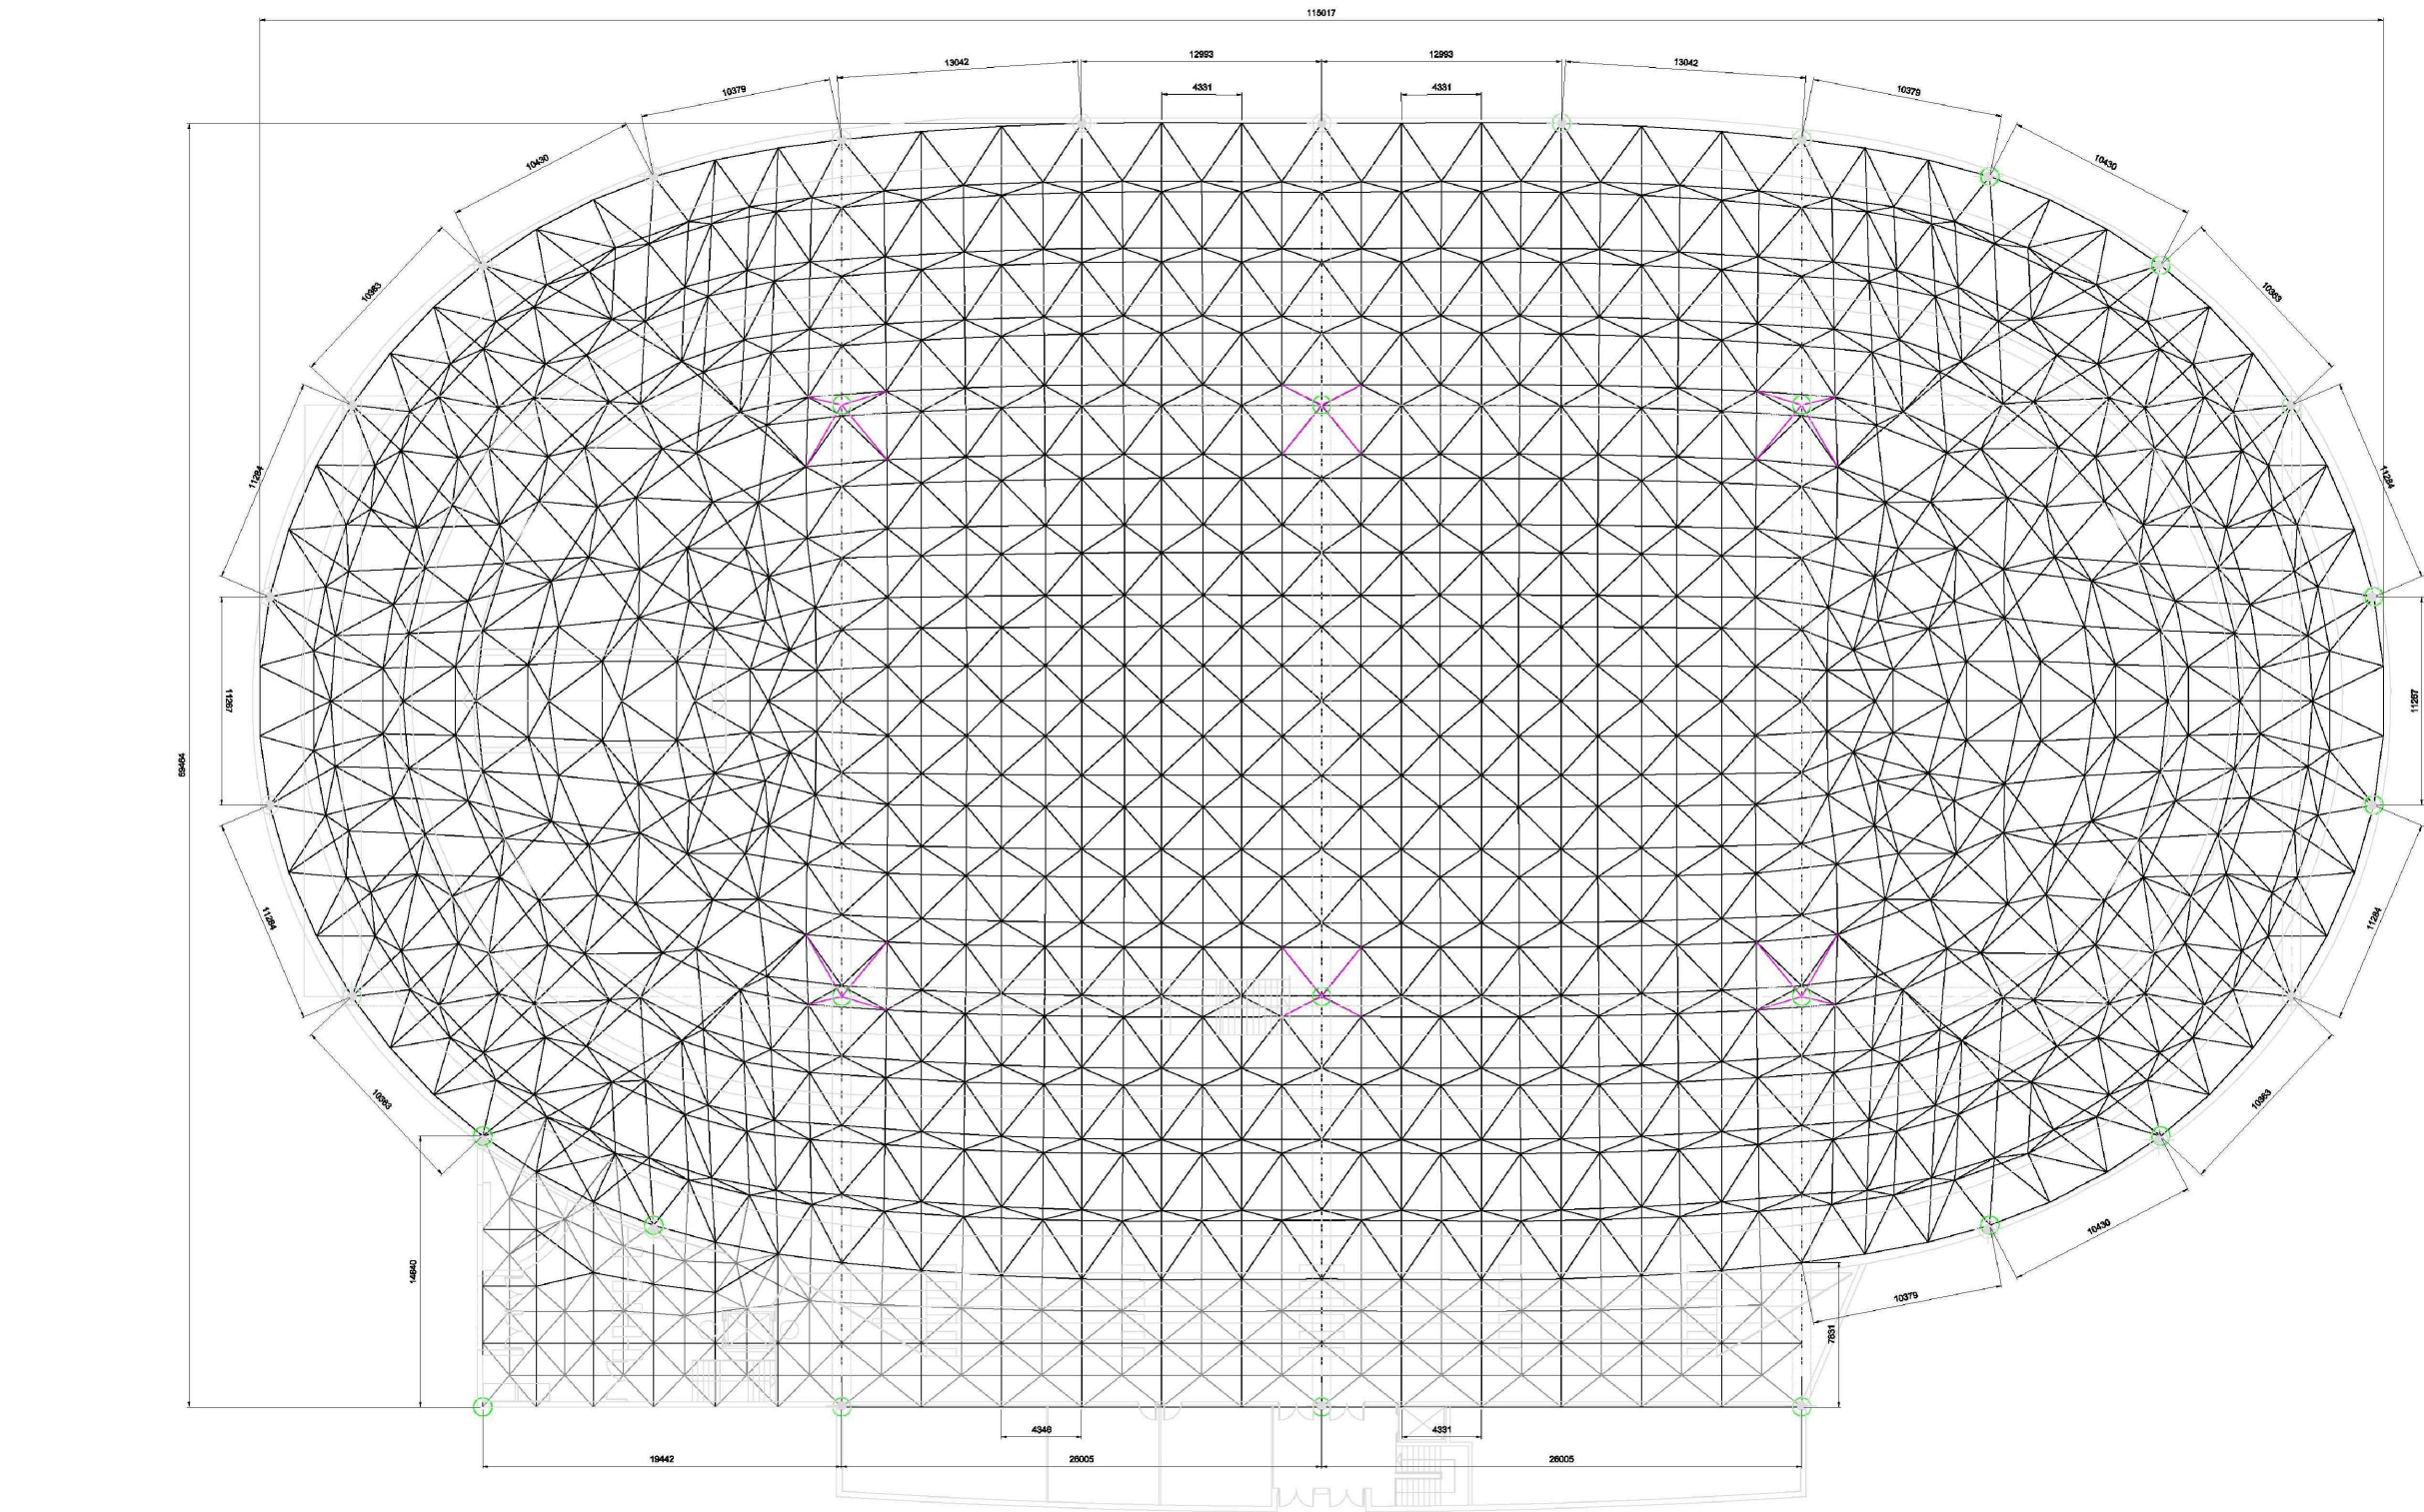

**PROPUESTA DE REMODELACIÓN VELODROMO
MARINO LEJARRETA
BELODROMOAREN BIRGAIITZE PROPOSAMENAK**

PROMOTOR: **DURANGALDEA MANKOMUNIDADEA**

DIRECCIÓN: **LEARRETA MARKINA KALEA**

FASE: **ESTUDIOS PREVIOS**

PLANO: **PROP.2 ESTRUCTURA DE CUBIERTA**




ESCALA: **DIN-A3: 1/500** N° PLANO: **06**
ESKALA: **DIN-A4: 1/1000** PLANO ZKIA.:

FECHA: **21/01/2021** penziondo@gmail.com
DATA: 656790436

FIRMA: 
SINADURA: Colegiado en la Delegación de Bizkaia del C.O.A.V.N. con número 896

PLÁCIDO ENCIONDO BATARRITA Bidebarrieta nº3, 5-8. BILBAO

El presente documento es copia de su original del que es autor Plácido Enciondo Batarrita, su utilización total o parcial, así como cualquier reproducción o cesión a terceros, requerirá la previa autorización expresa de su autor, quedando en todo caso prohibida cualquier modificación unilateral del mismo.

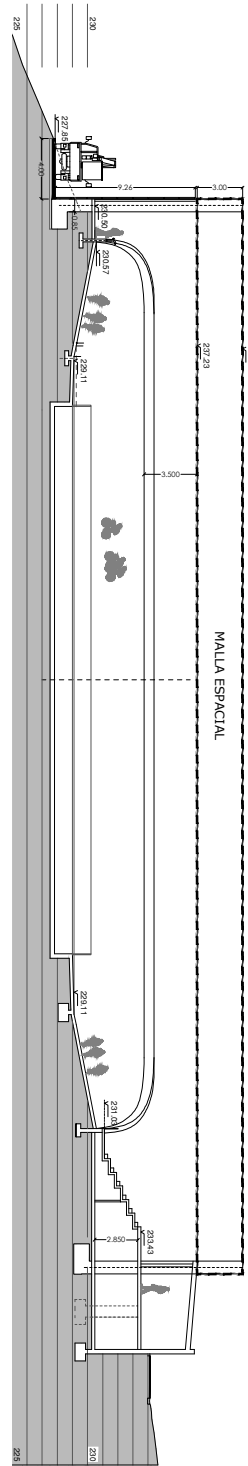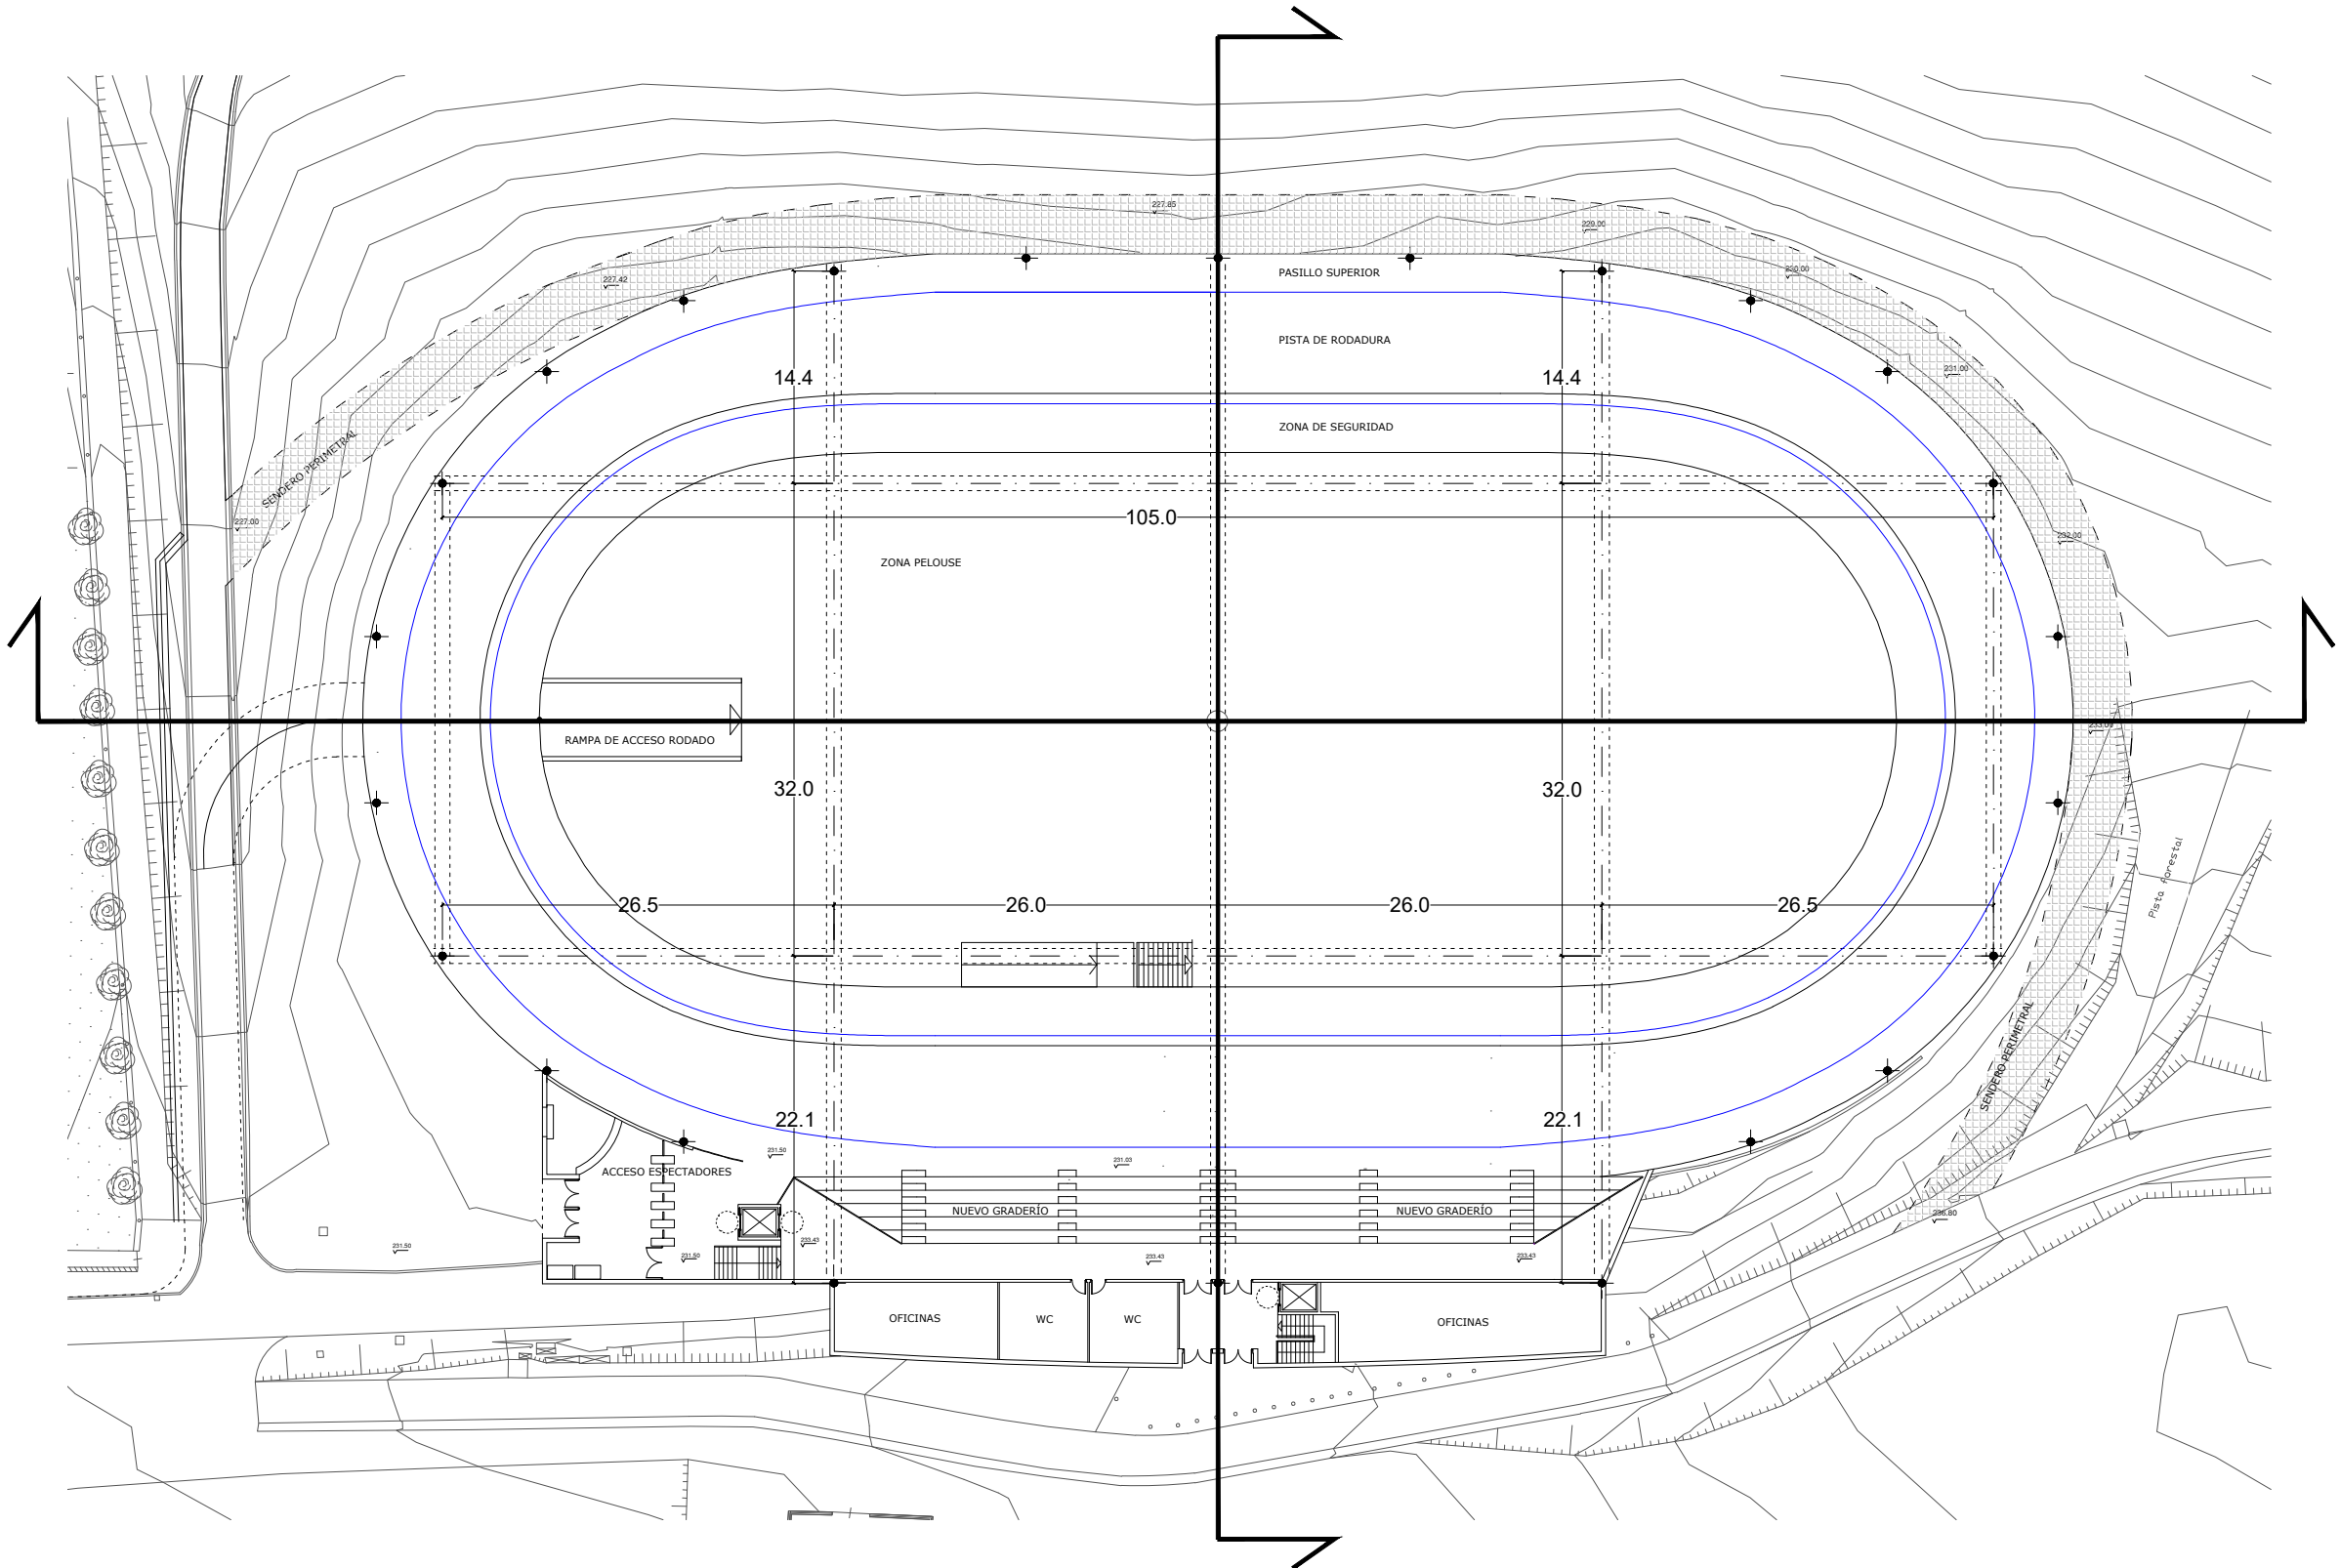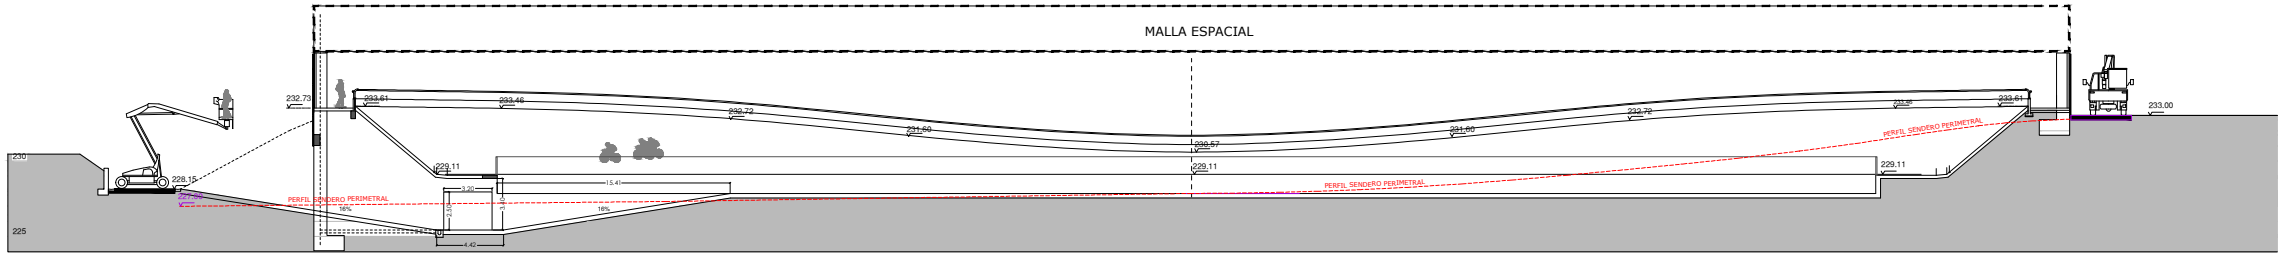

**PROPUESTA DE REMODELACIÓN VELODROMO
MARINO LEJARRETA
BELODROMOAREN BIRGAIIZE PROPOSAMENAK**

PROMOTOR: DURANGALDEA MANKOMUNITADEA
ERAGILEA:

DIRECCIÓN: LEARRETA MARKINA KALEA
HELBIDEA:

FASE: ESTUDIOS PREVIOS
FASEA:

PLANO: PROP.3 CUBRICIÓN TOTAL
PLANO:




ESCALA: DIN-A3: 1/500 N° PLANO: 07
ESKALA: DIN-A4: 1/1000 PLANO ZKIA.:

FECHA: 21/01/2021
DATA:

FIRMA: 
SINADURA:

PLÁCIDO ENCIENTO BATARRITA Bidebarrieta nº3, 5-8. BILBAO

El presente documento es copia de su original del que es autor Plácido Enciendo Batarrita, su utilización total o parcial, así como cualquier reproducción o cesión a terceros, requerirá la previa autorización expresa de su autor, quedando en todo caso prohibida cualquier modificación unilateral del mismo.

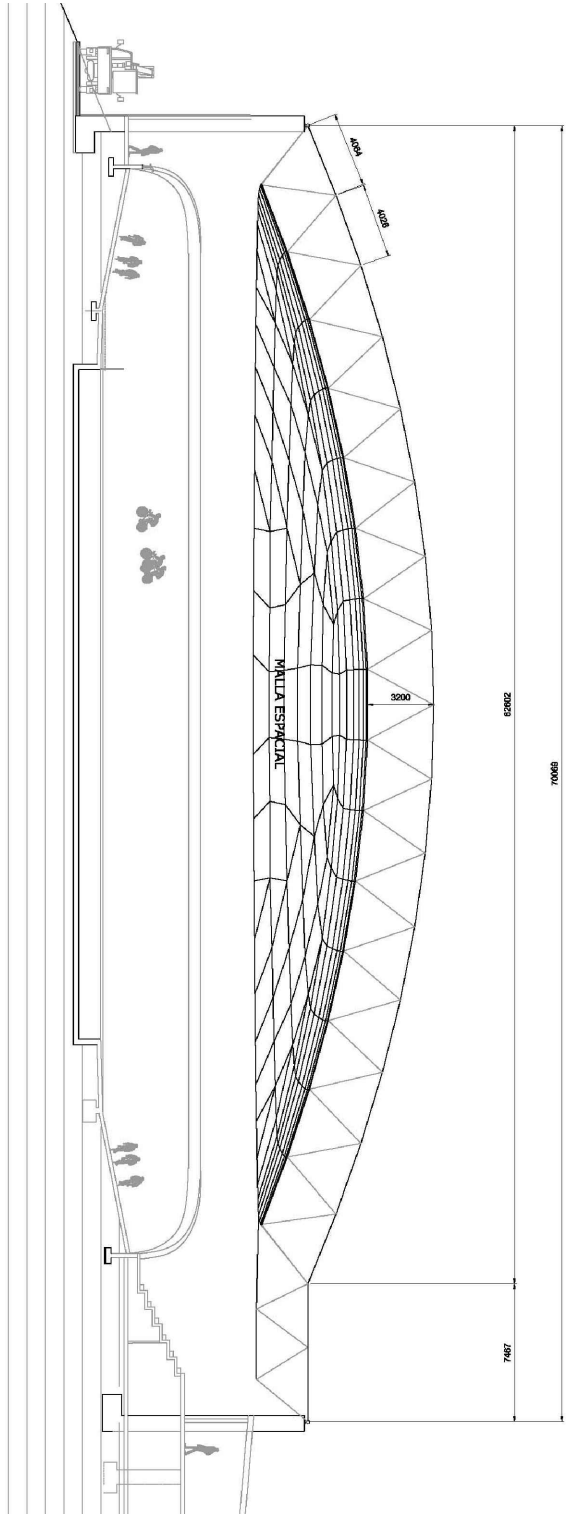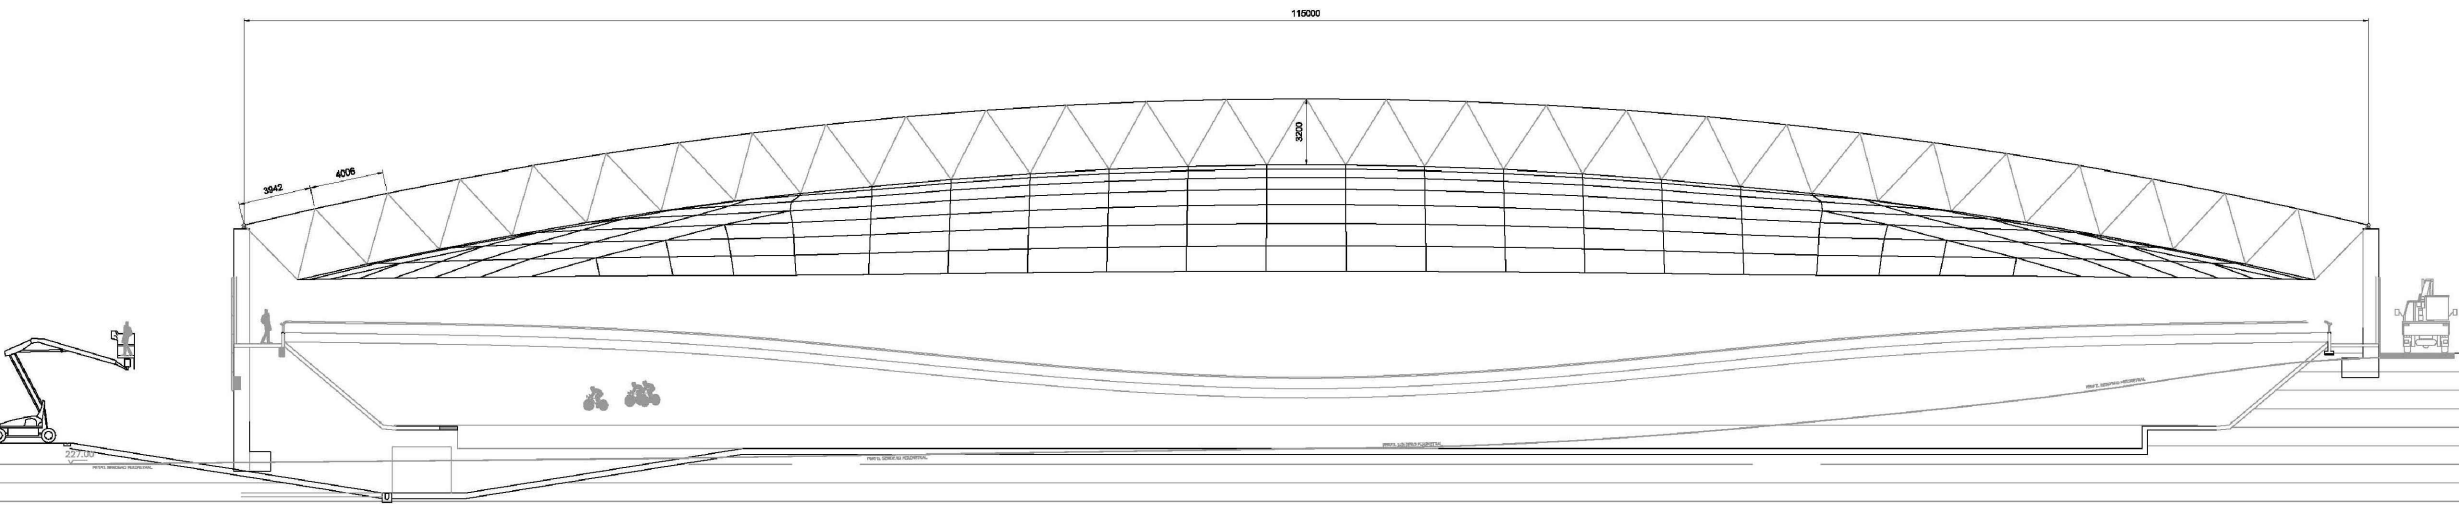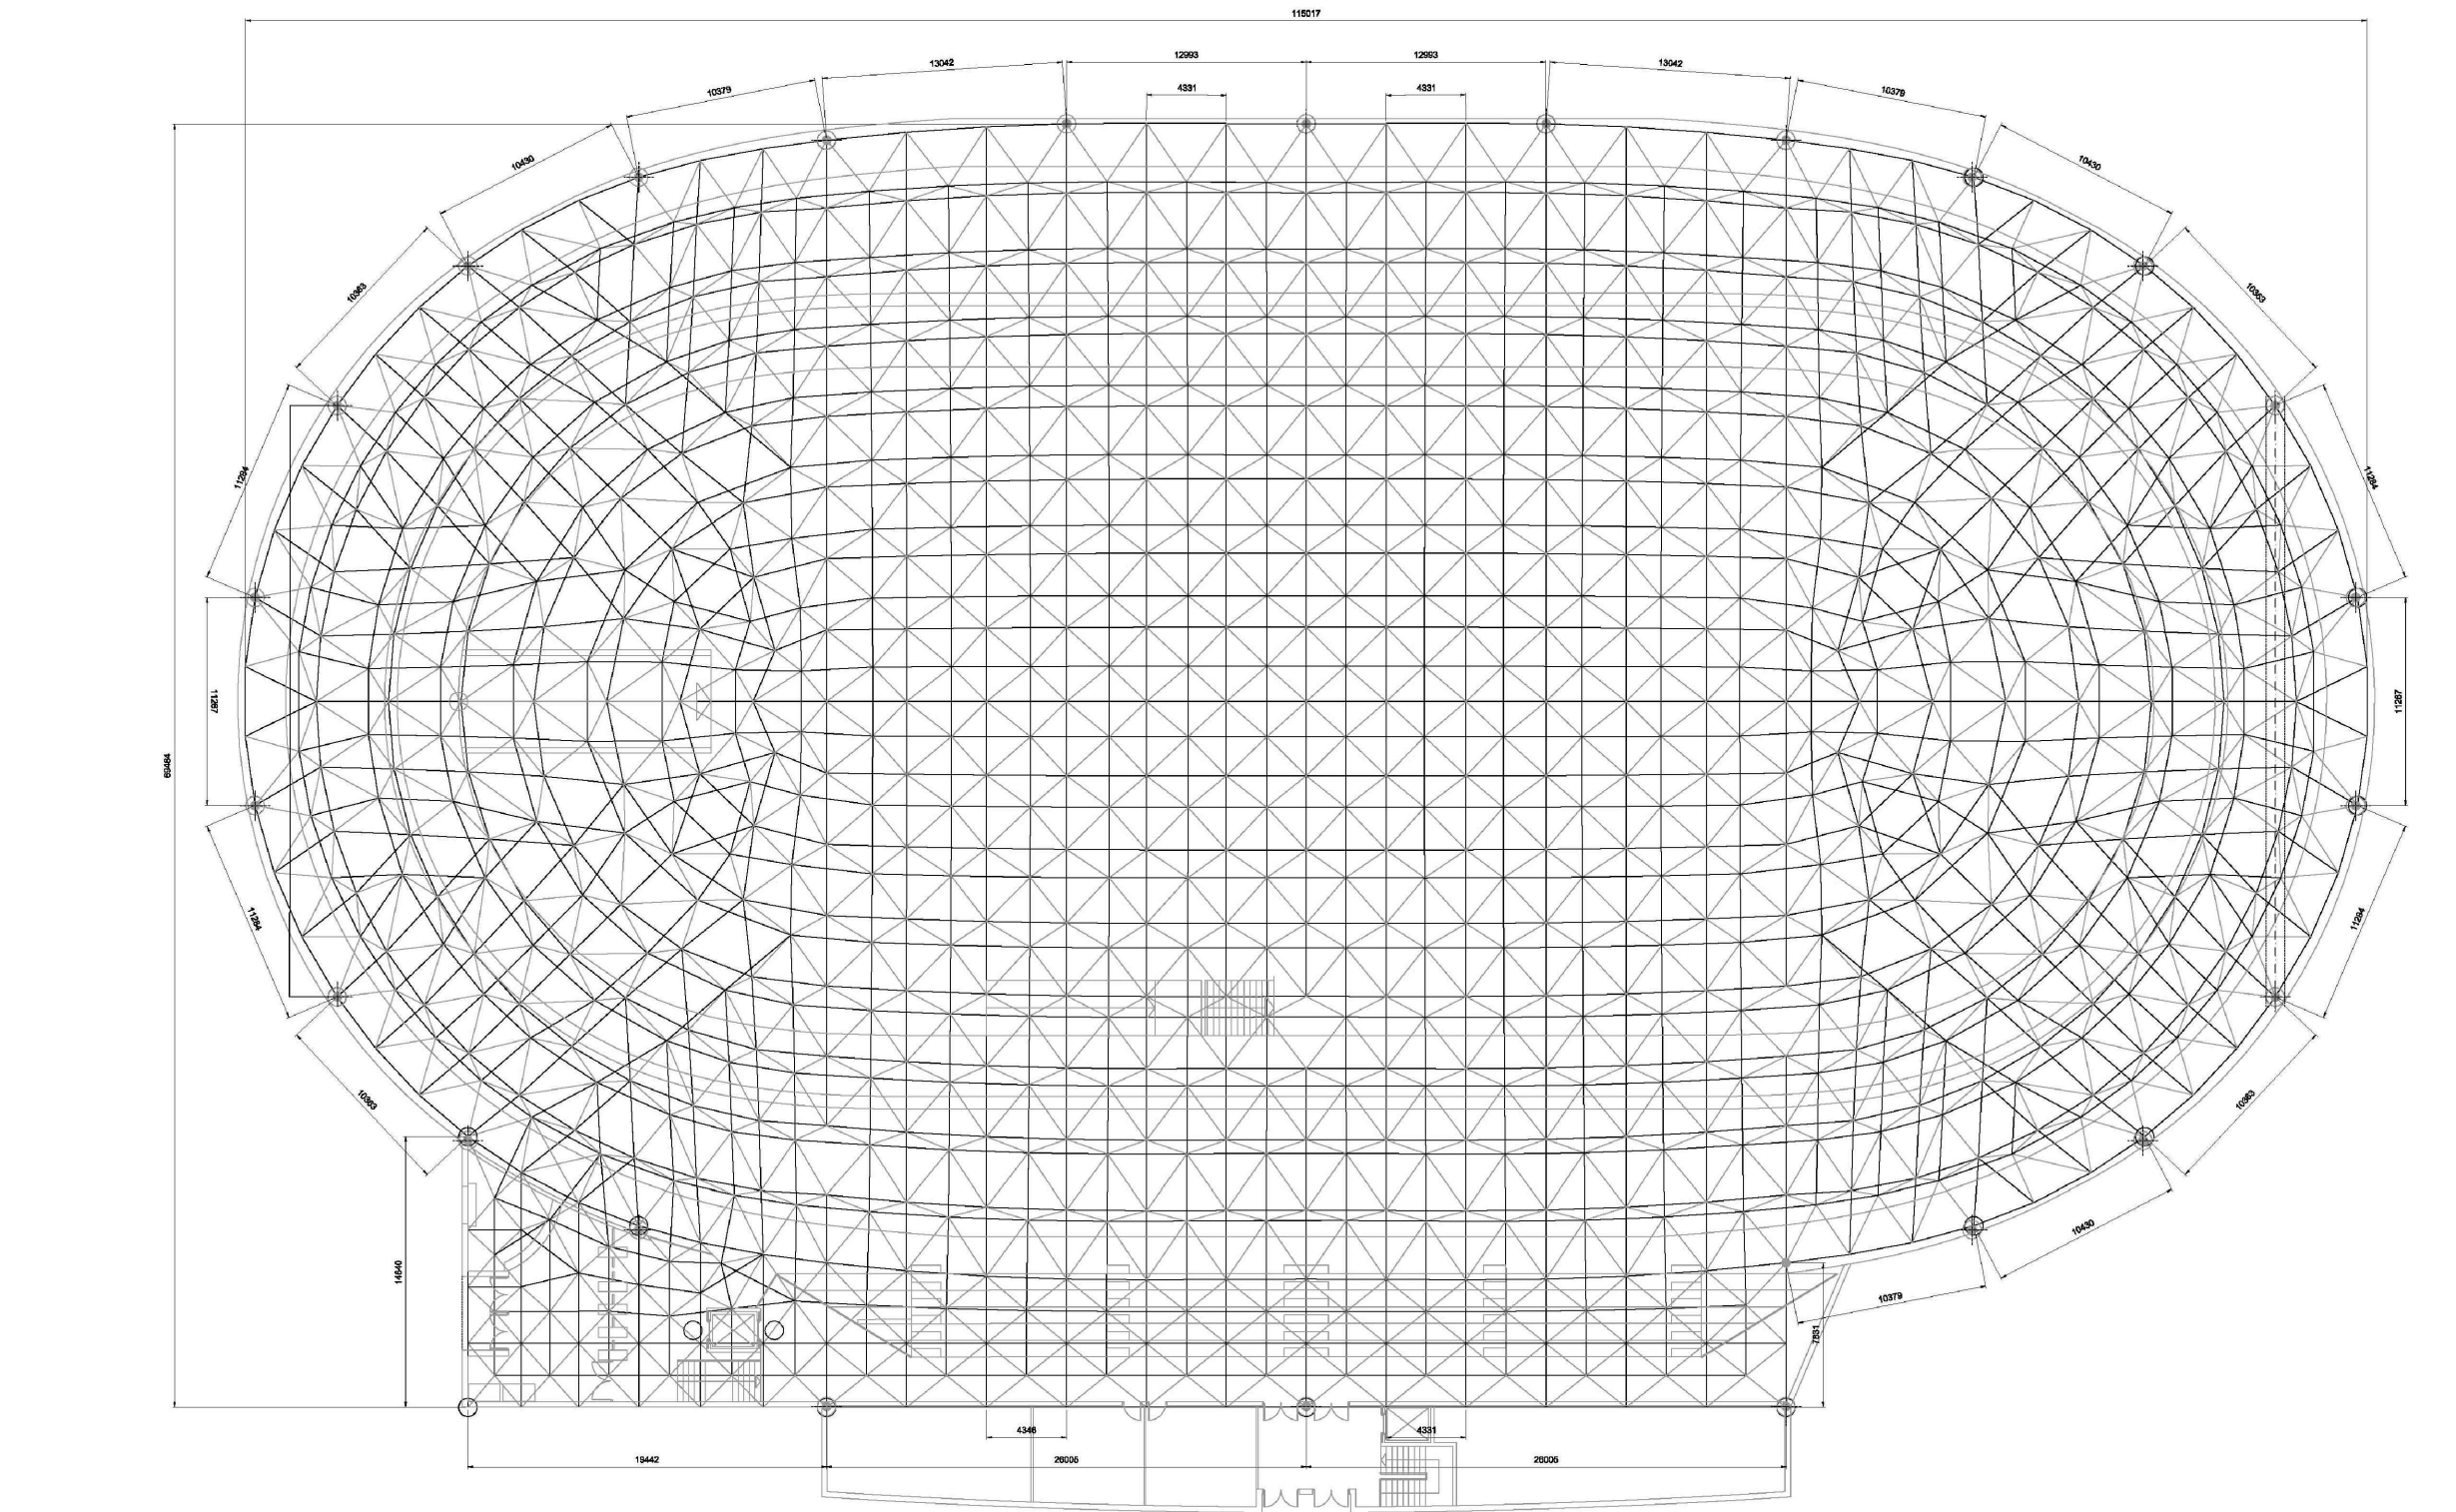

PROPUESTA DE REMODELACIÓN VELODROMO MARINO LEJARRETA
BELODROMOAREN BIRGAITZE PROPOSAMENAK

PROMOTOR: DURANGALDEA MANKOMUNITADEA
ERAGILEA:

DIRECCIÓN: LEARRETA MARKINA KALEA
HELBIDEA:

FASE: ESTUDIOS PREVIOS
FASEA:

PLANO: PROP.3 ESTRUCTURA DE CUBIERTA
PLANO:


ESCALA: DIN-A3: 1/500 N° PLANO: 08
ESKALA: DIN-A4: 1/1000 PLANO ZKIA.:

FECHA: 21/01/2021
DATA:

FIRMA: 
SINADURA:

PLÁCIDO ENCIANDO BATARRÍTA Bidebarrieta nº3, 5-B. BILBAO

El presente documento es copia de su original del que es autor Plácido Enciando Batarríta, su utilización total o parcial, así como cualquier reproducción o cesión a terceros, requerirá la previa autorización expresa de su autor, quedando en todo caso prohibida cualquier modificación unilateral del mismo.

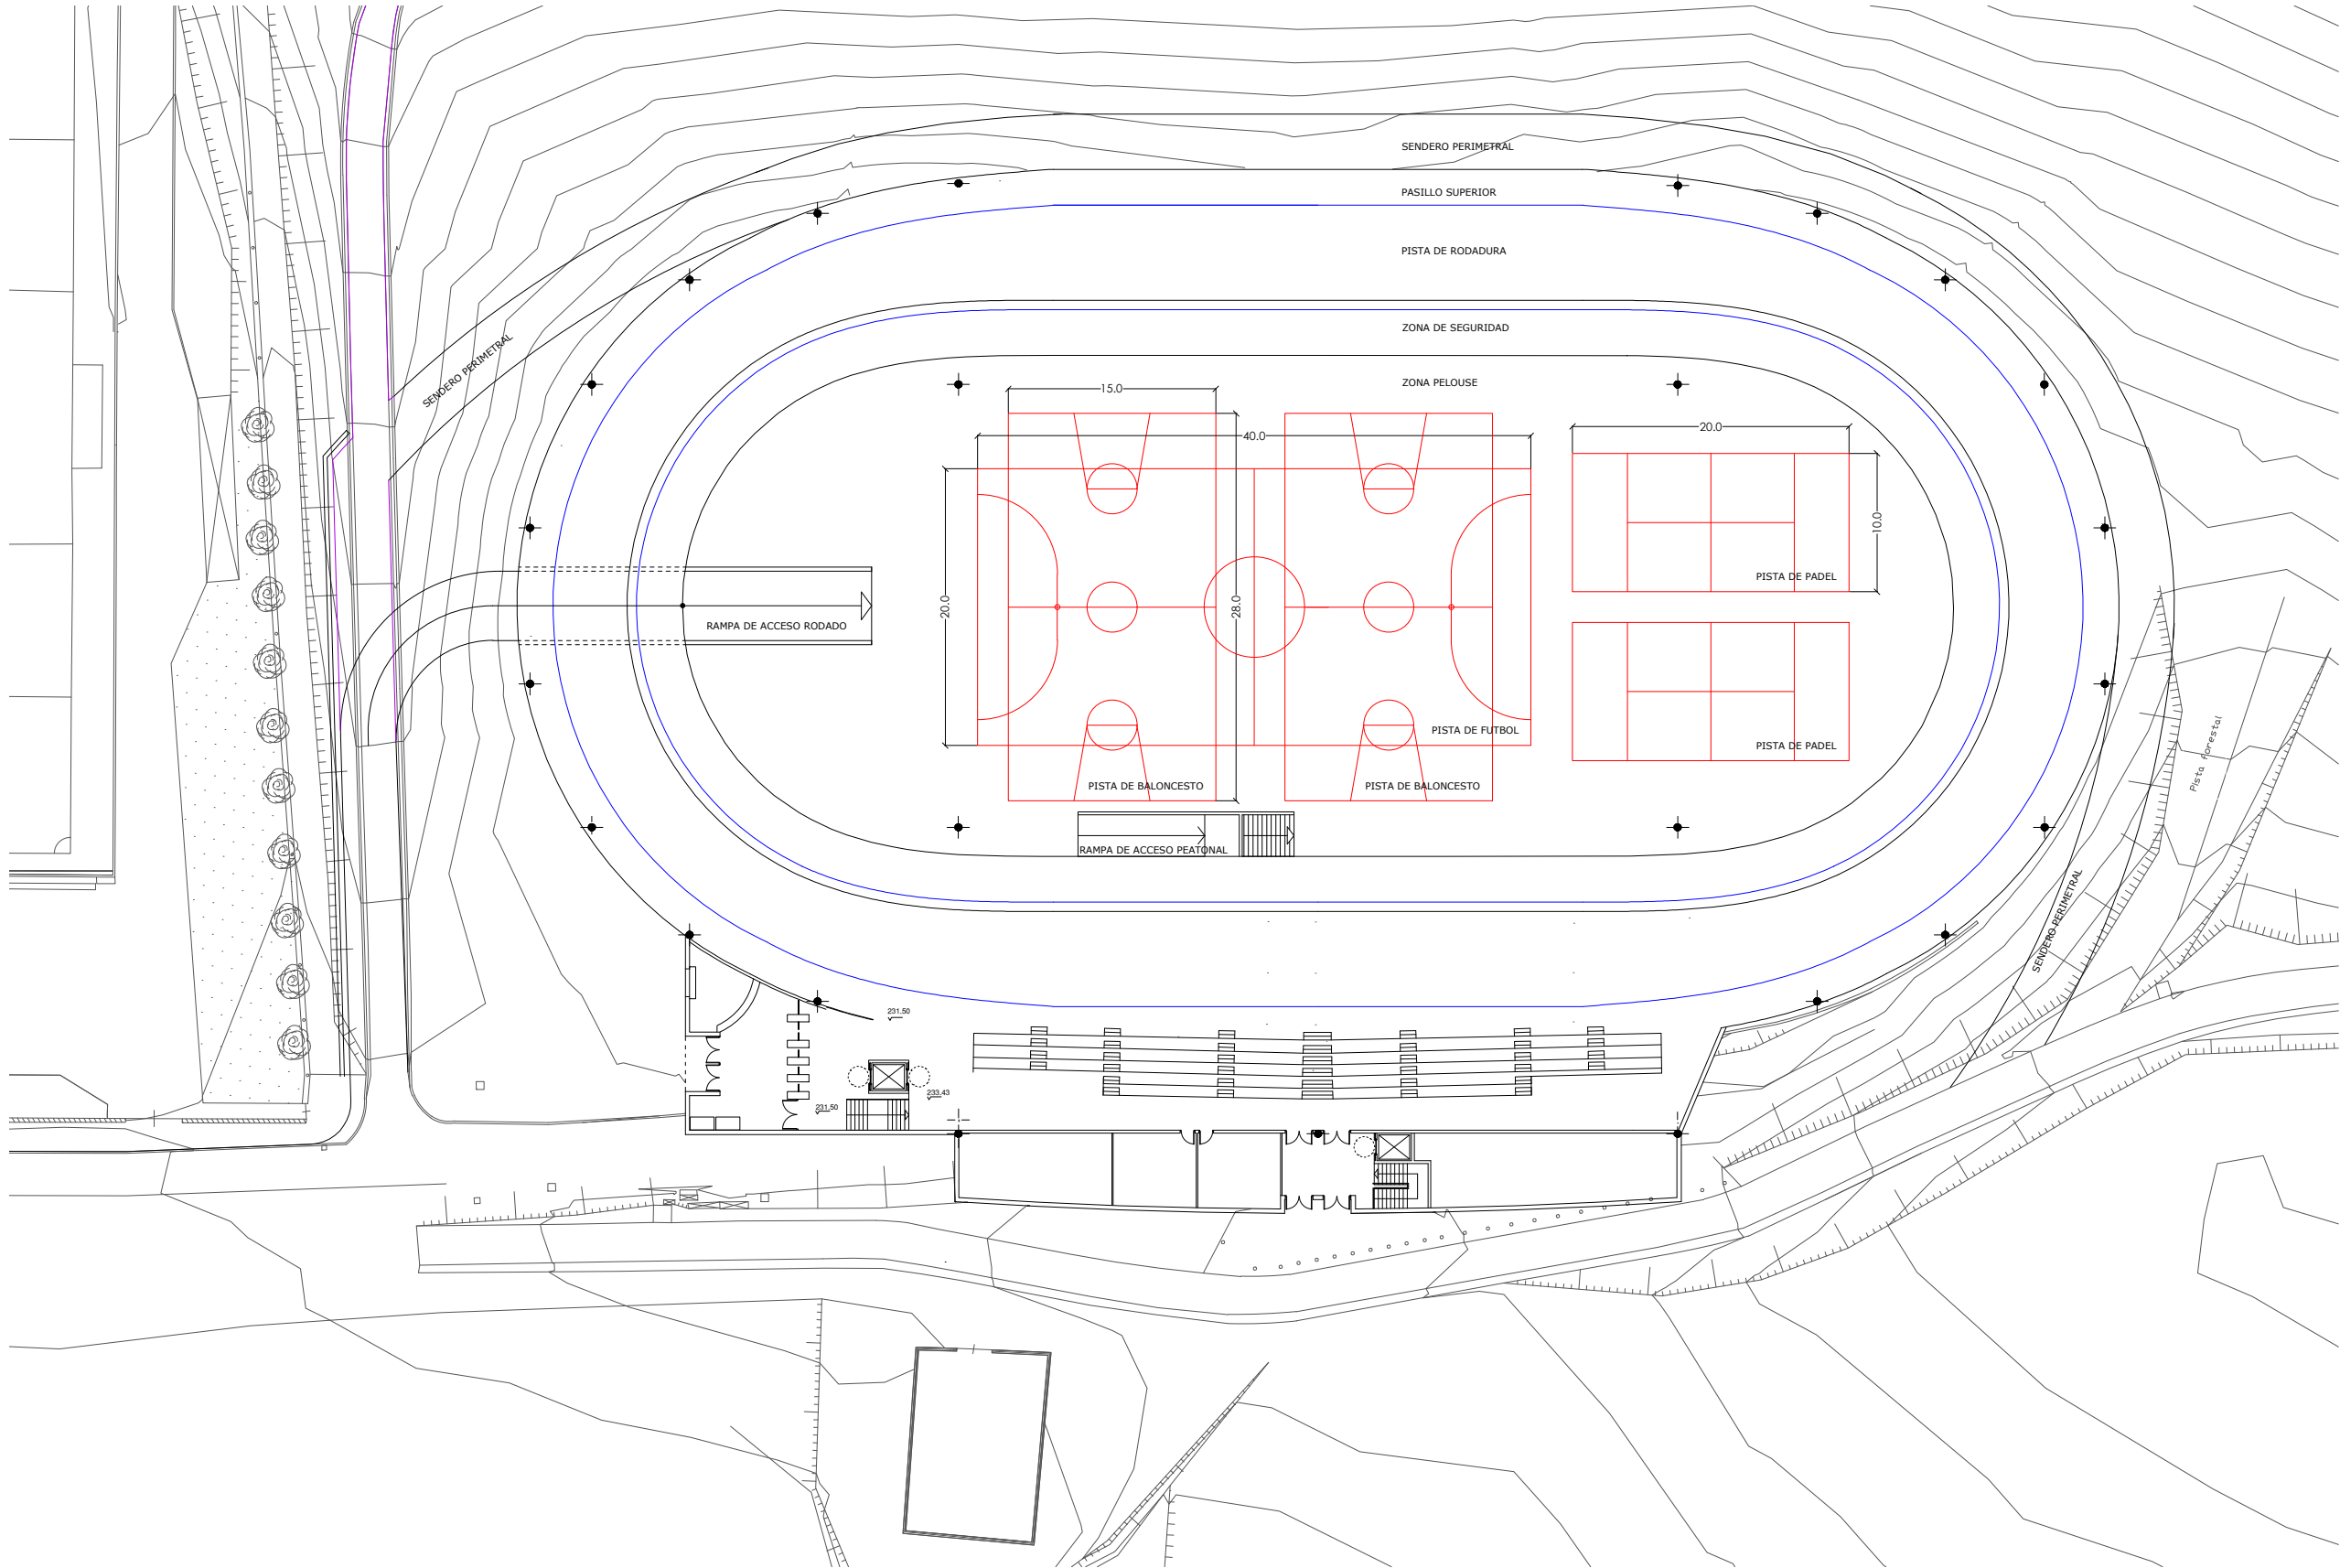

PROPUESTA DE REMODELACIÓN VELODROMO MARINO LEJARRETA
BELODROMOAREN BIRGAIITZE PROPOSAMENAK

PROMOTOR: DURANGALDEA MANKOMUNIDADEA
ERAGILEA:

DIRECCIÓN: LEARRETA MARKINA KALEA
HELBIDEA:

FASE: ESTUDIOS PREVIOS
FASEA:

PLANO: ACTIVIDADES COMPLEMENTARIAS
PLANOA:



ESCALA: DIN-A3: 1/500 N° PLANO: 09
ESKALA: DIN-A4: 1/1000 PLANO ZKIA.:

FECHA: 21/01/2021 penzondo@gmail.com
DATA: 656790436

FIRMA: SINADURA: Colegiado en la Delegación de Bizkaia del C.O.A.V.N. con número 896

PLÁCIDO ENCIONDO BATARRITA Bidebarrieta nº3, 5-8. BILBAO

El presente documento es copia de su original del que es autor Plácido Enciondo Batarrita, su utilización total o parcial, así como cualquier reproducción o cesión a terceros, requerirá la previa autorización expresa de su autor, quedando en todo caso prohibida cualquier modificación unilateral del mismo.

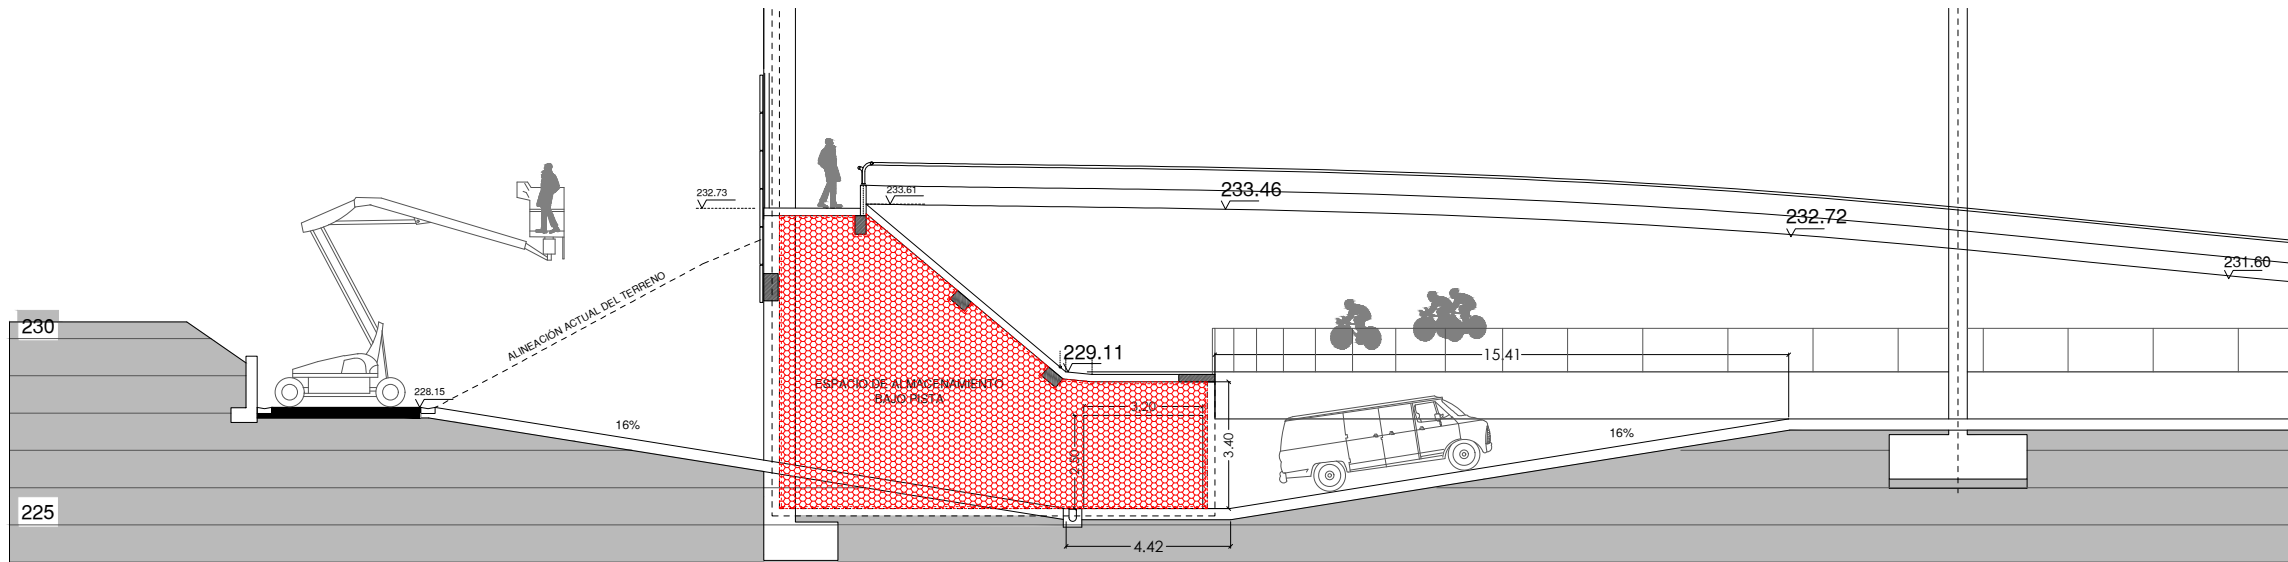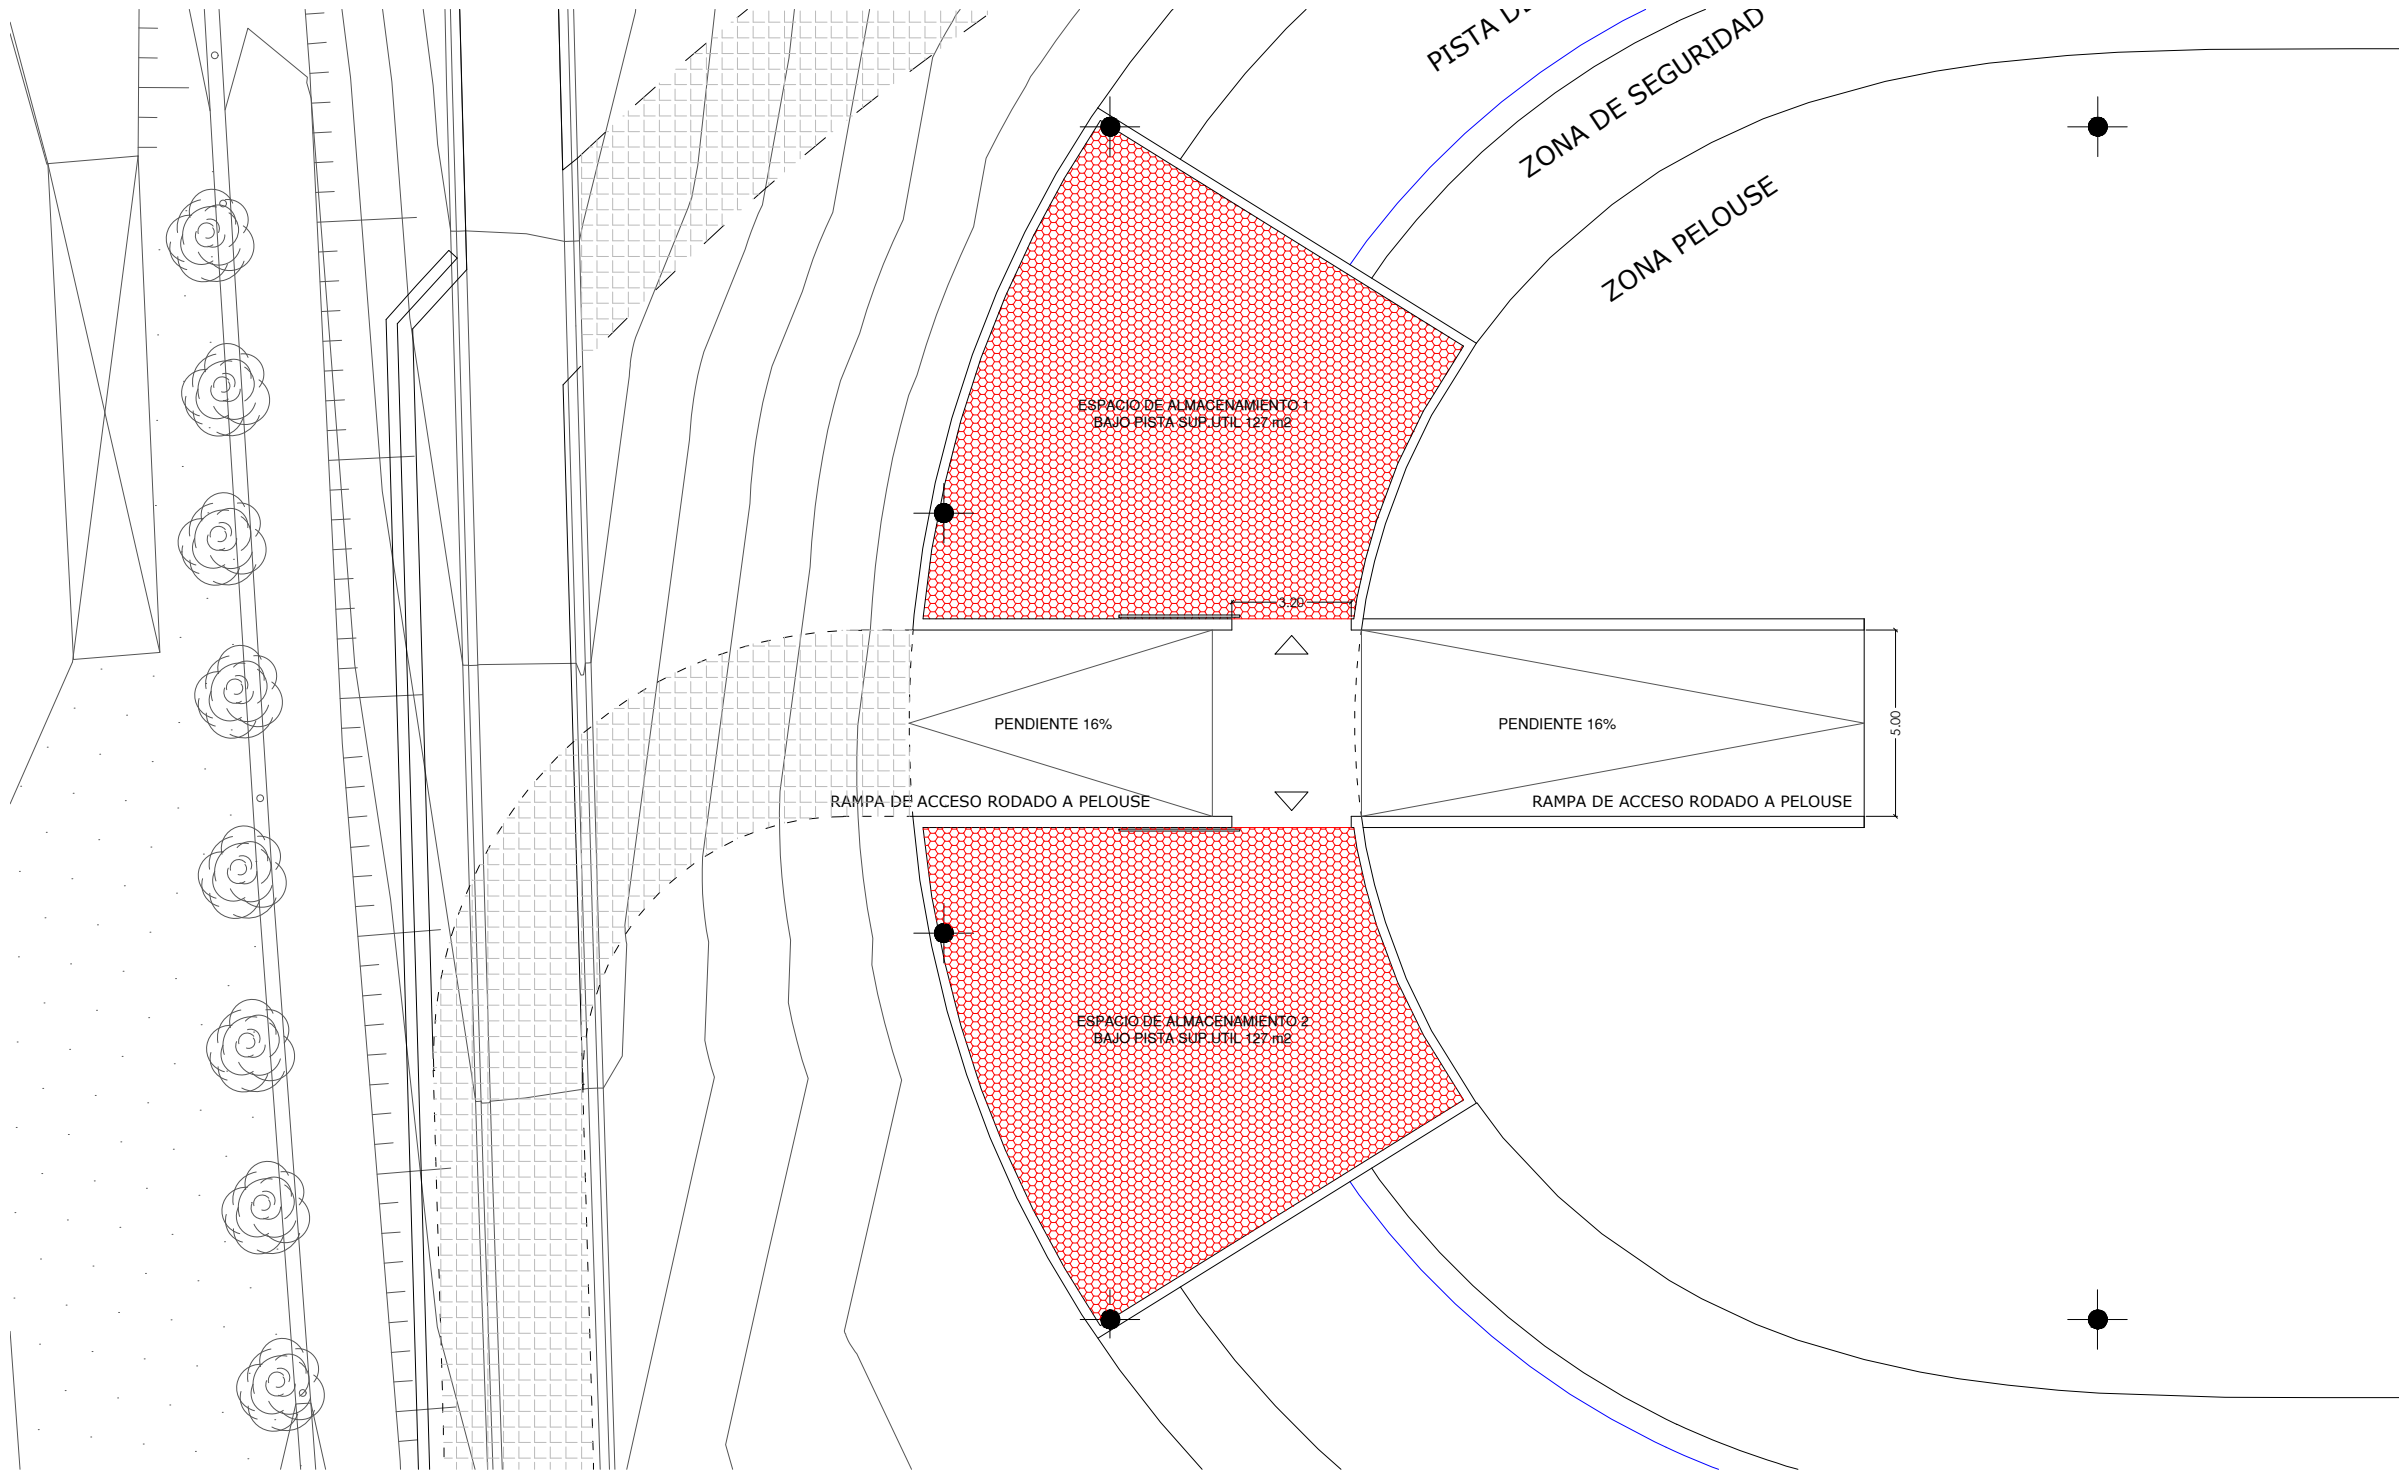

**PROPUESTA DE REMOEDACIÓN VELODROMO MARINO LEJARRETA
BELODROMOAREN BIRGAIITZE PROPOSAMENAK**

PROMOTOR: DURANGALDEA MANKOMUNITADEA
ERAGILEA:

DIRECCIÓN: LEARRETA MARKINA KALEA
HELBIDEA:

FASE: ESTUDIOS PREVIOS
FASEA:

PLANO: ALMACENAMIENTO BAJO PISTA
PLANOA:

ESCALA: DIN-A3: 1/200 N° PLANO: 10
ESKALA: DIN-A4: 1/400 PLANO ZKIA.:

FECHA: 21/01/2021
DATA:

FIRMA: 
SINADURA:

PLÁCIDO ENCIONDO BATARRÍTA Bidebarrieta nº3, 5-8. BILBAO

El presente documento es copia de su original del que es autor Plácido Enciondo Batarríta, su utilización total o parcial, así como cualquier reproducción o cesión a terceros, requerirá la previa autorización expresa de su autor, quedando en todo caso prohibida cualquier modificación unilateral del mismo.