ZUAZNABAR KALEKO 56 ETA 128 ZENBAKIEN ARTEAN
BIDEA KONPONTZEKO LANAK.
UGALDETXO POLIGONOA - OIARTZUN.


Sustatzailea: **Oiartzungo Udala.**

PLANOAK

PLANOS

ERAIKI, S.L.
INGENIARITZA ETA ARKITEKTURA



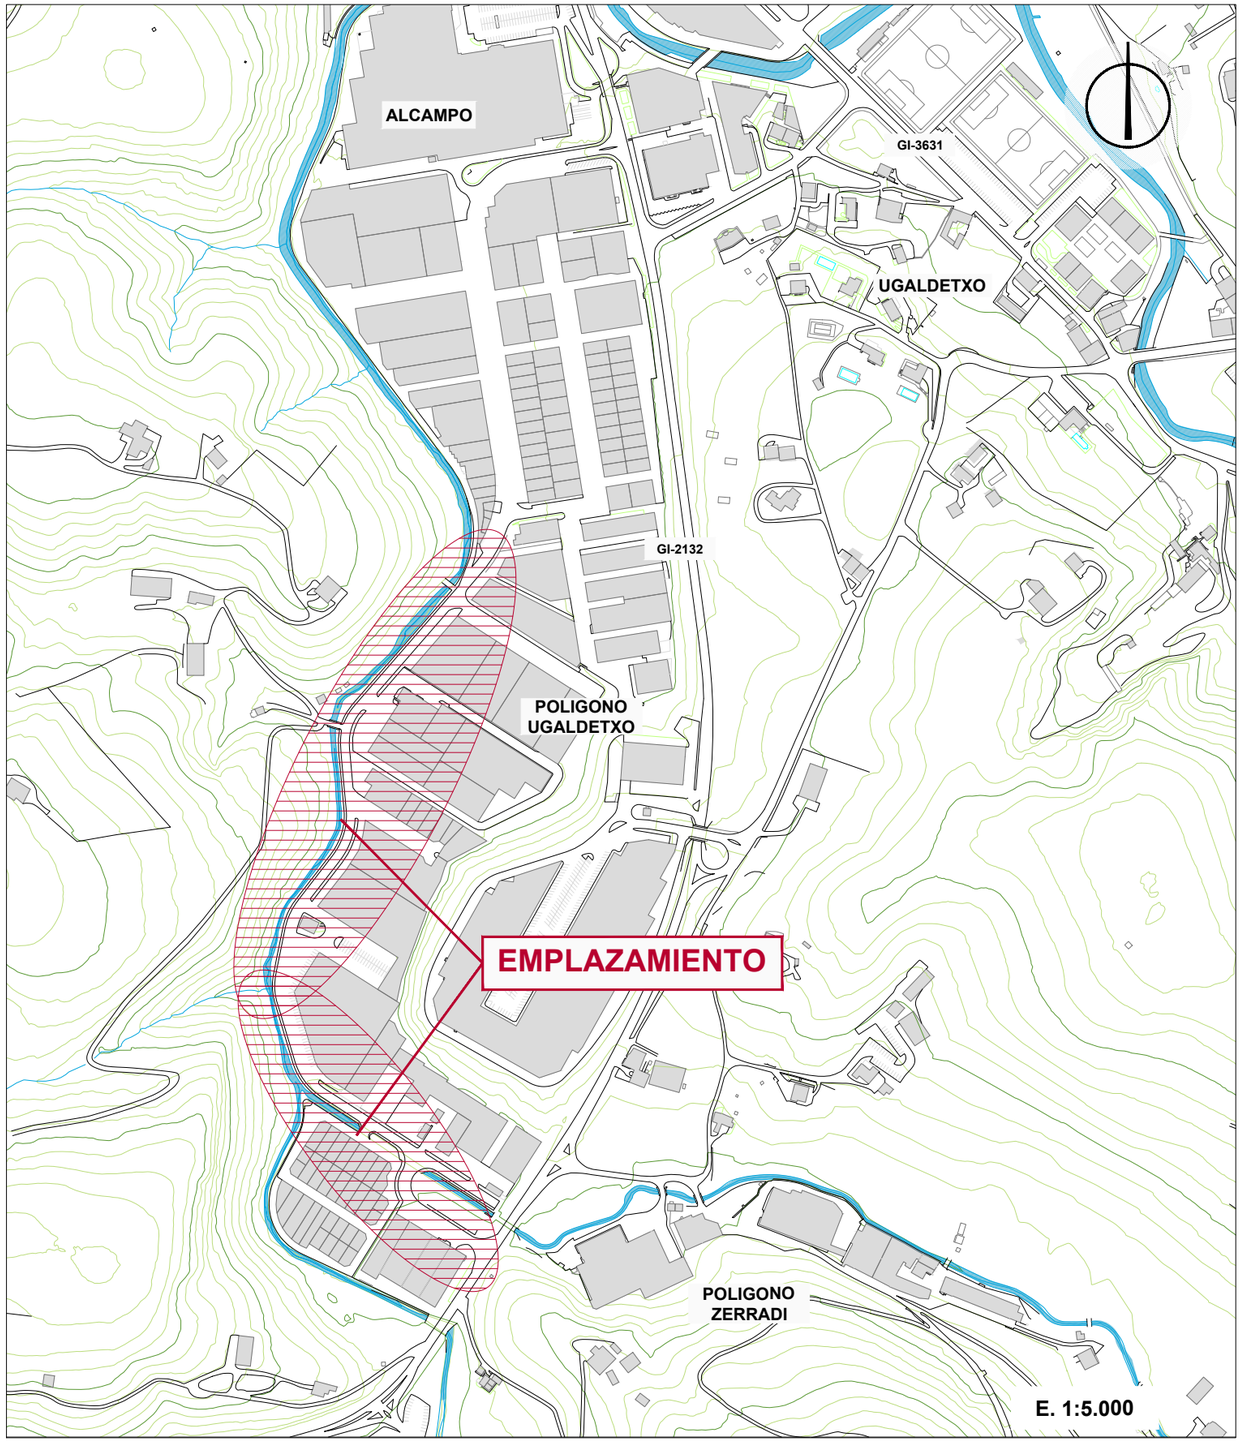

Sustatzilea: OIARTZUNGO UDALA

ERTiKi S.L.
INGENIERITZA ETA ARKITEKTURA

FERNANDO OROZ BENEDICTO
Ingeniero Caminos, C. y P. Colegiado nº: 6.369

AITOR ARIZMENDI MEDINA
Arquitecto Técnico Colegiado nº: 2.080


ORDEZ	
ORDEZKO	
ORRIA	
ORRI ZK.	01

Data	2023ko ABUZTUA

SITUACIÓN Y EMPLAZAMIENTO

Eskala: ---

ZUAZNABAR KALEKO 56 ETA 128
ZENBAKIEN ARTEAN BIDEA KONPONTZEKO LANAK.
UGALDETXO POLIGONOA - OIARTZUN

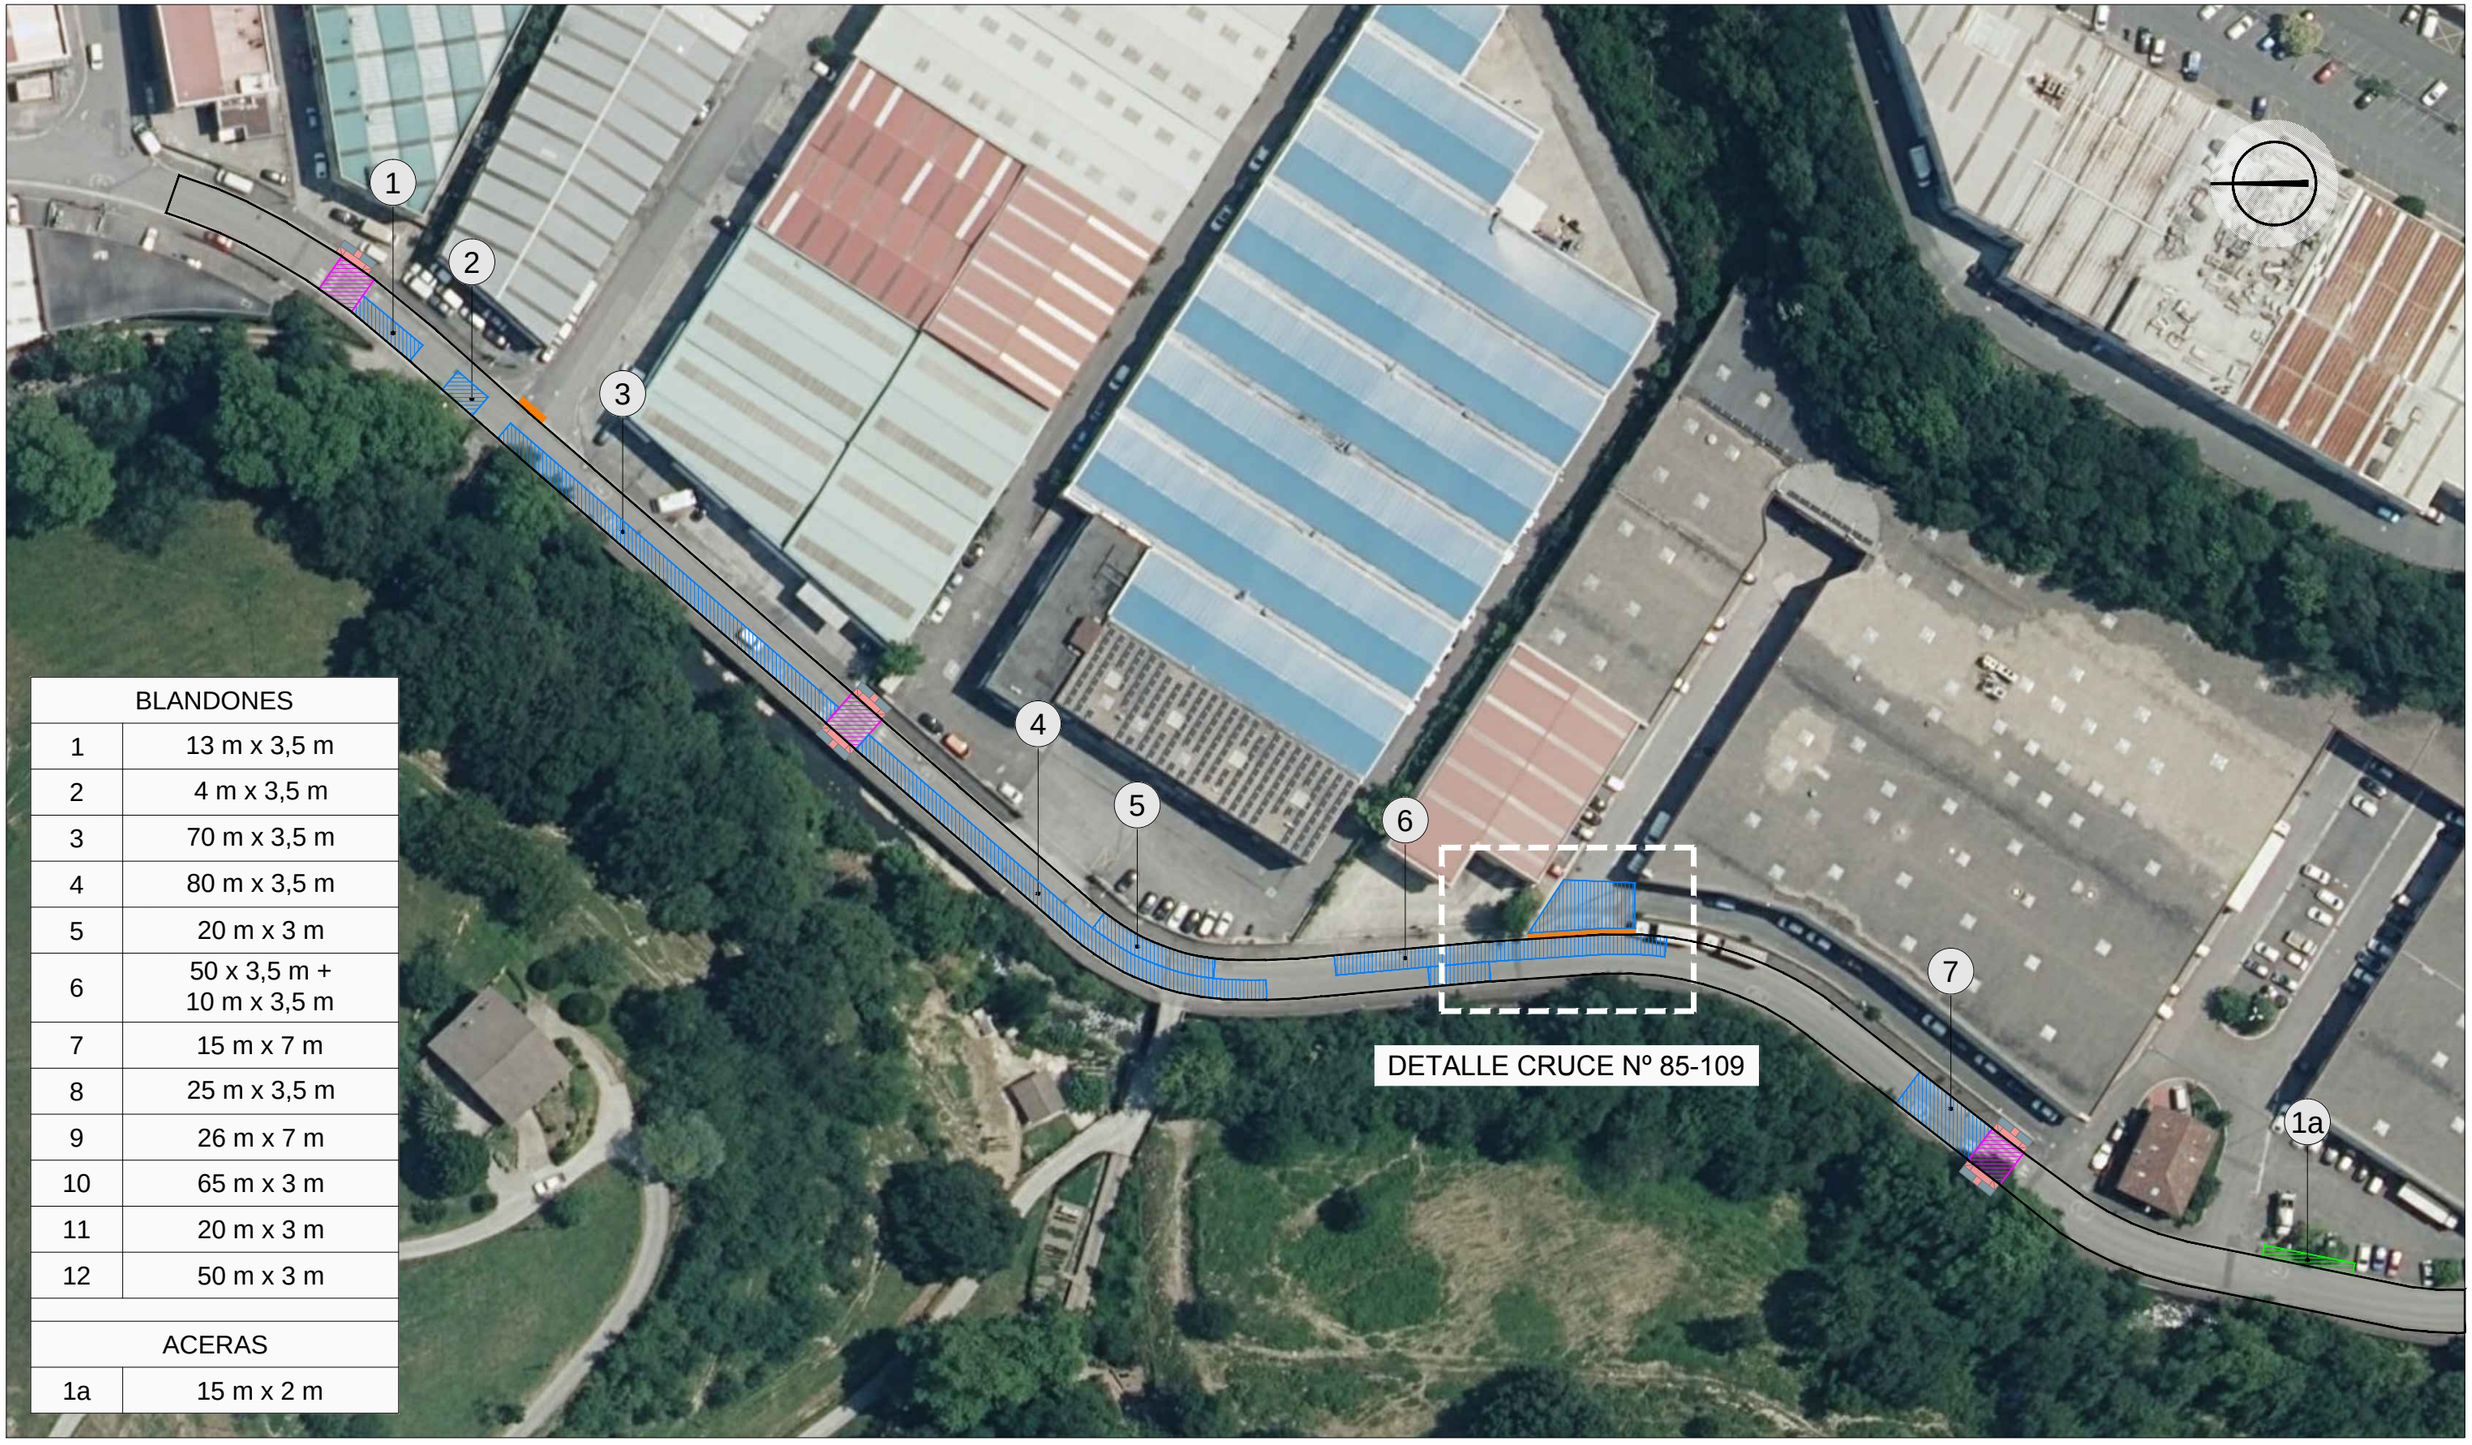

BLANDONES	
1	13 m x 3,5 m
2	4 m x 3,5 m
3	70 m x 3,5 m
4	80 m x 3,5 m
5	20 m x 3 m
6	50 x 3,5 m + 10 m x 3,5 m
7	15 m x 7 m
8	25 m x 3,5 m
9	26 m x 7 m
10	65 m x 3 m
11	20 m x 3 m
12	50 m x 3 m
ACERAS	
1a	15 m x 2 m

ZONA DAÑADA, BLANDÓN

ZONA DAÑADA, ACERA

ZONA DAÑADA, BADÉN

PASO PEATONAL ELEVADO A ELIMINAR

AREA A ASFALTAR

REBAJE ACERAS

Sustatzilea: OIARTZUNGO UDALA

ERAIKI S.L.
INGENIERITZA ETA ARKITEKTURA

FERNANDO OROZ BENEDICTO
Ingeniero Caminos, C. y P. Colegiado nº: 6.369

AITOR ARIZMENDI MEDINA
Arquitecto Técnico Colegiado nº: 2.080

ORDEZ	
ORDEZKO	
ORRIA	
ORRI ZK.	02.1

Data	2023ko ABUZTUA

PLANTA REPARACIONES. 1 de 2

Eskala: 1:1.000

ZUAZNABAR KALEKO 56 ETA 128
ZENBAKIEN ARTEAN BIDEA KONPONTZEKO LANAK.
UGALDETXO POLIGONOA - OIARTZUN

BLANDONES	
1	13 m x 3,5 m
2	4 m x 3,5 m
3	70 m x 3,5 m
4	80 m x 3,5 m
5	20 m x 3 m
6	50 x 3,5 m + 10 m x 3,5 m
7	15 m x 7 m
8	25 m x 3,5 m
9	26 m x 7 m
10	65 m x 3 m
11	20 m x 3 m
12	50 m x 3 m
ACERAS	
1a	15 m x 2 m



ZONA DAÑADA, BLANDÓN

ZONA DAÑADA, ACERA

ZONA DAÑADA, BADÉN

PASO PEATONAL ELEVADO A ELIMINAR

AREA A ASFALTAR

REBAJE ACERAS

Sustatzilea: OIARTZUNGO UDALA

ERAIKI S.L.
INGENIERITZA ETA ARKITEKTURA

FERNANDO OROZ BENEDICTO
Ingeniero Caminos, C. y P. Colegiado nº: 6.369

AITOR ARIZMENDI MEDINA
Arquitecto Técnico Colegiado nº: 2.080

ORDEZ	
ORDEZKO	
ORRIA	
ORRI ZK.	02.2


Data	2023ko ABUZTUA

PLANTA REPARACIONES. 2 de 2

Eskala: 1:1.000


ZUAZNABAR KALEKO 56 ETA 128
ZENBAKIEN ARTEAN BIDEA KONPONTZEKO LANAK.
UGALDETXO POLIGONOA - OIARTZUN

CRUCE ACCESO ZUAZNABAR Nº 85-109

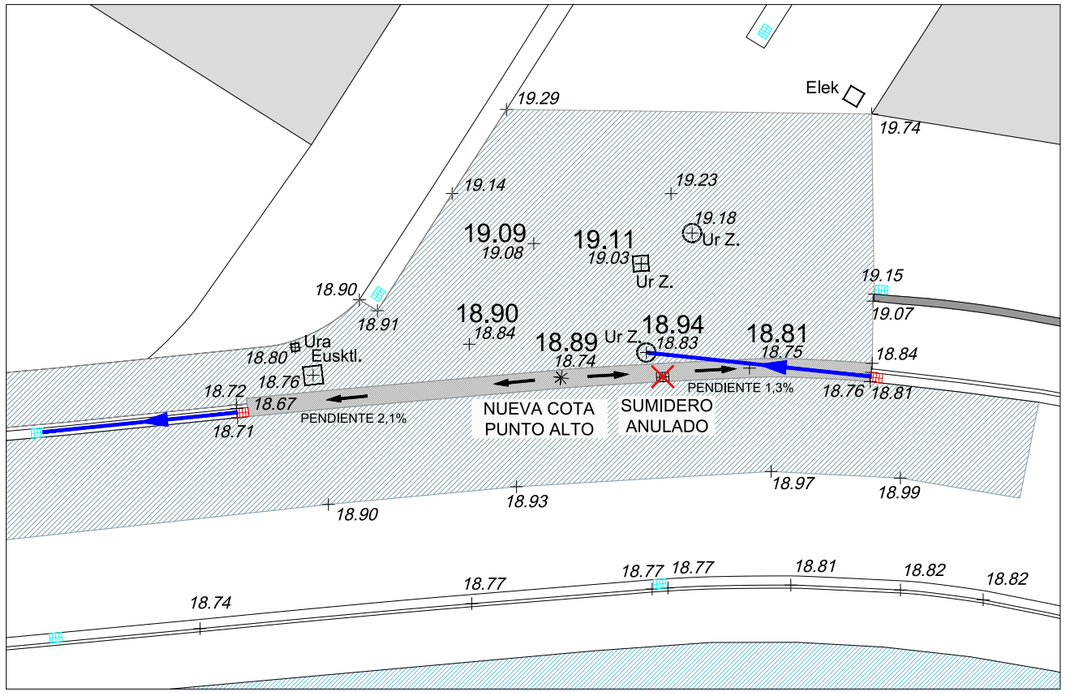


LEYENDA


- ZONA ACTUACION EN EL AGLOMERADO
- NUEVO BADEN
- SUMIDERO ACTUAL / NUEVO
- ARQUETAS
- NUEVA TUBERIA PVC Ø 200 MM
- 18.90 / 18.84 COTA NUEVA / ACTUAL

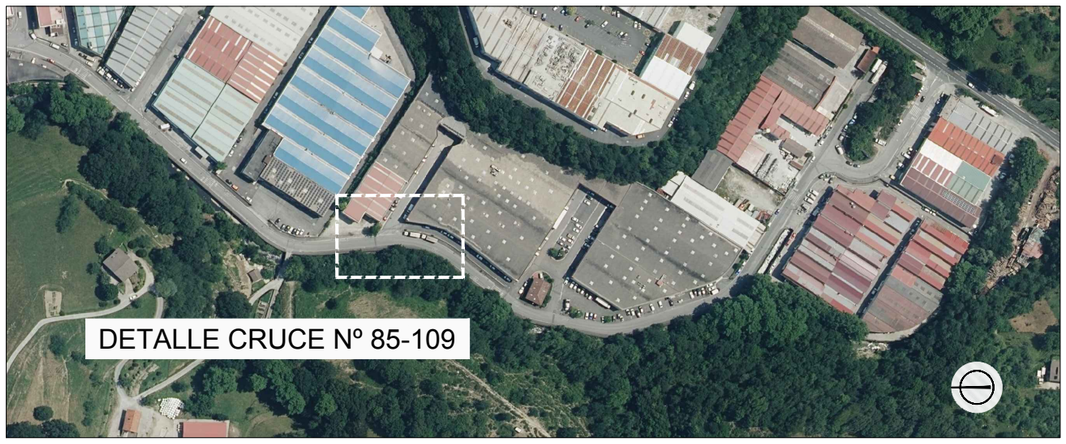

SECCIÓN TIPO BLANDONES

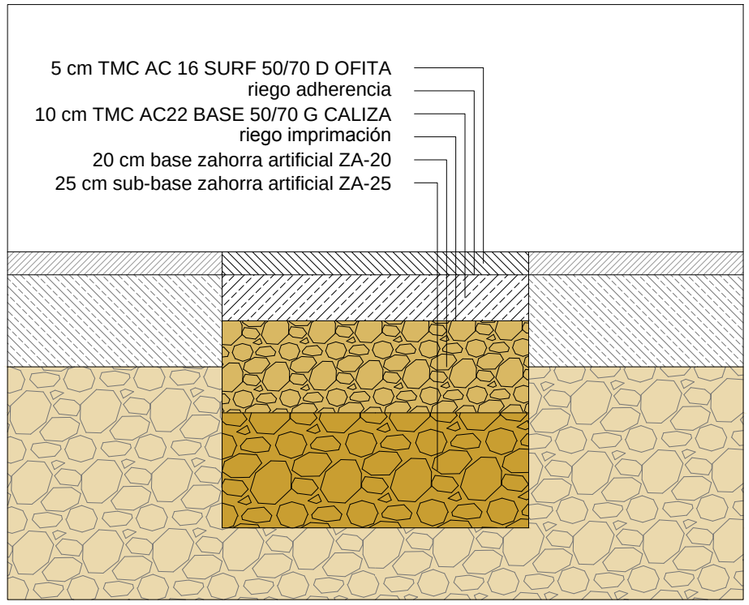

SECCIÓN TIPO BADEN

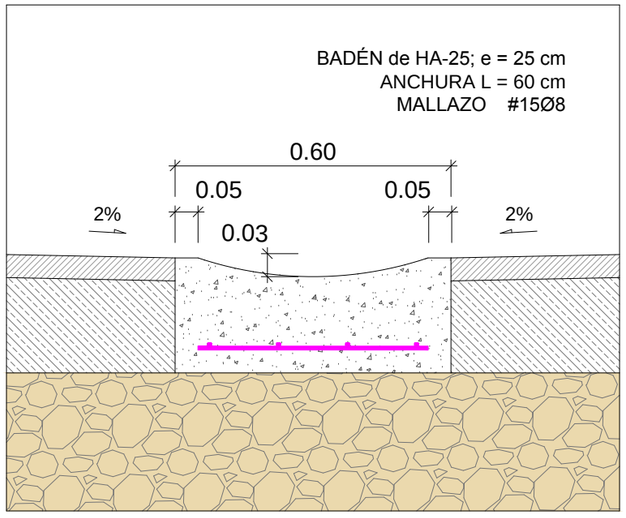

Sustatzilea: OIARTZUNGO UDALA

ERAIKI S.L.
INGENIERITZA ETA ARKITEKTURA
FERNANDO OROZ BENEDICTO
Ingeniero Caminos, C. y P. Colegiado nº: 6.369
AITOR ARIZMENDI MEDINA
Arquitecto Técnico Colegiado nº: 2.080


ORDEZ	
ORDEZKO	
ORRIA	
ORRI ZK.	03

Data	2023ko ABUZTUA

DETALLES REPARACIONES

Eskala: 1:200

ZUAZNABAR KALEKO 56 ETA 128
ZENBAKIEN ARTEAN BIDEA KONPONTZEKO LANAK.
UGALDETXO POLIGONOA - OIARTZUN

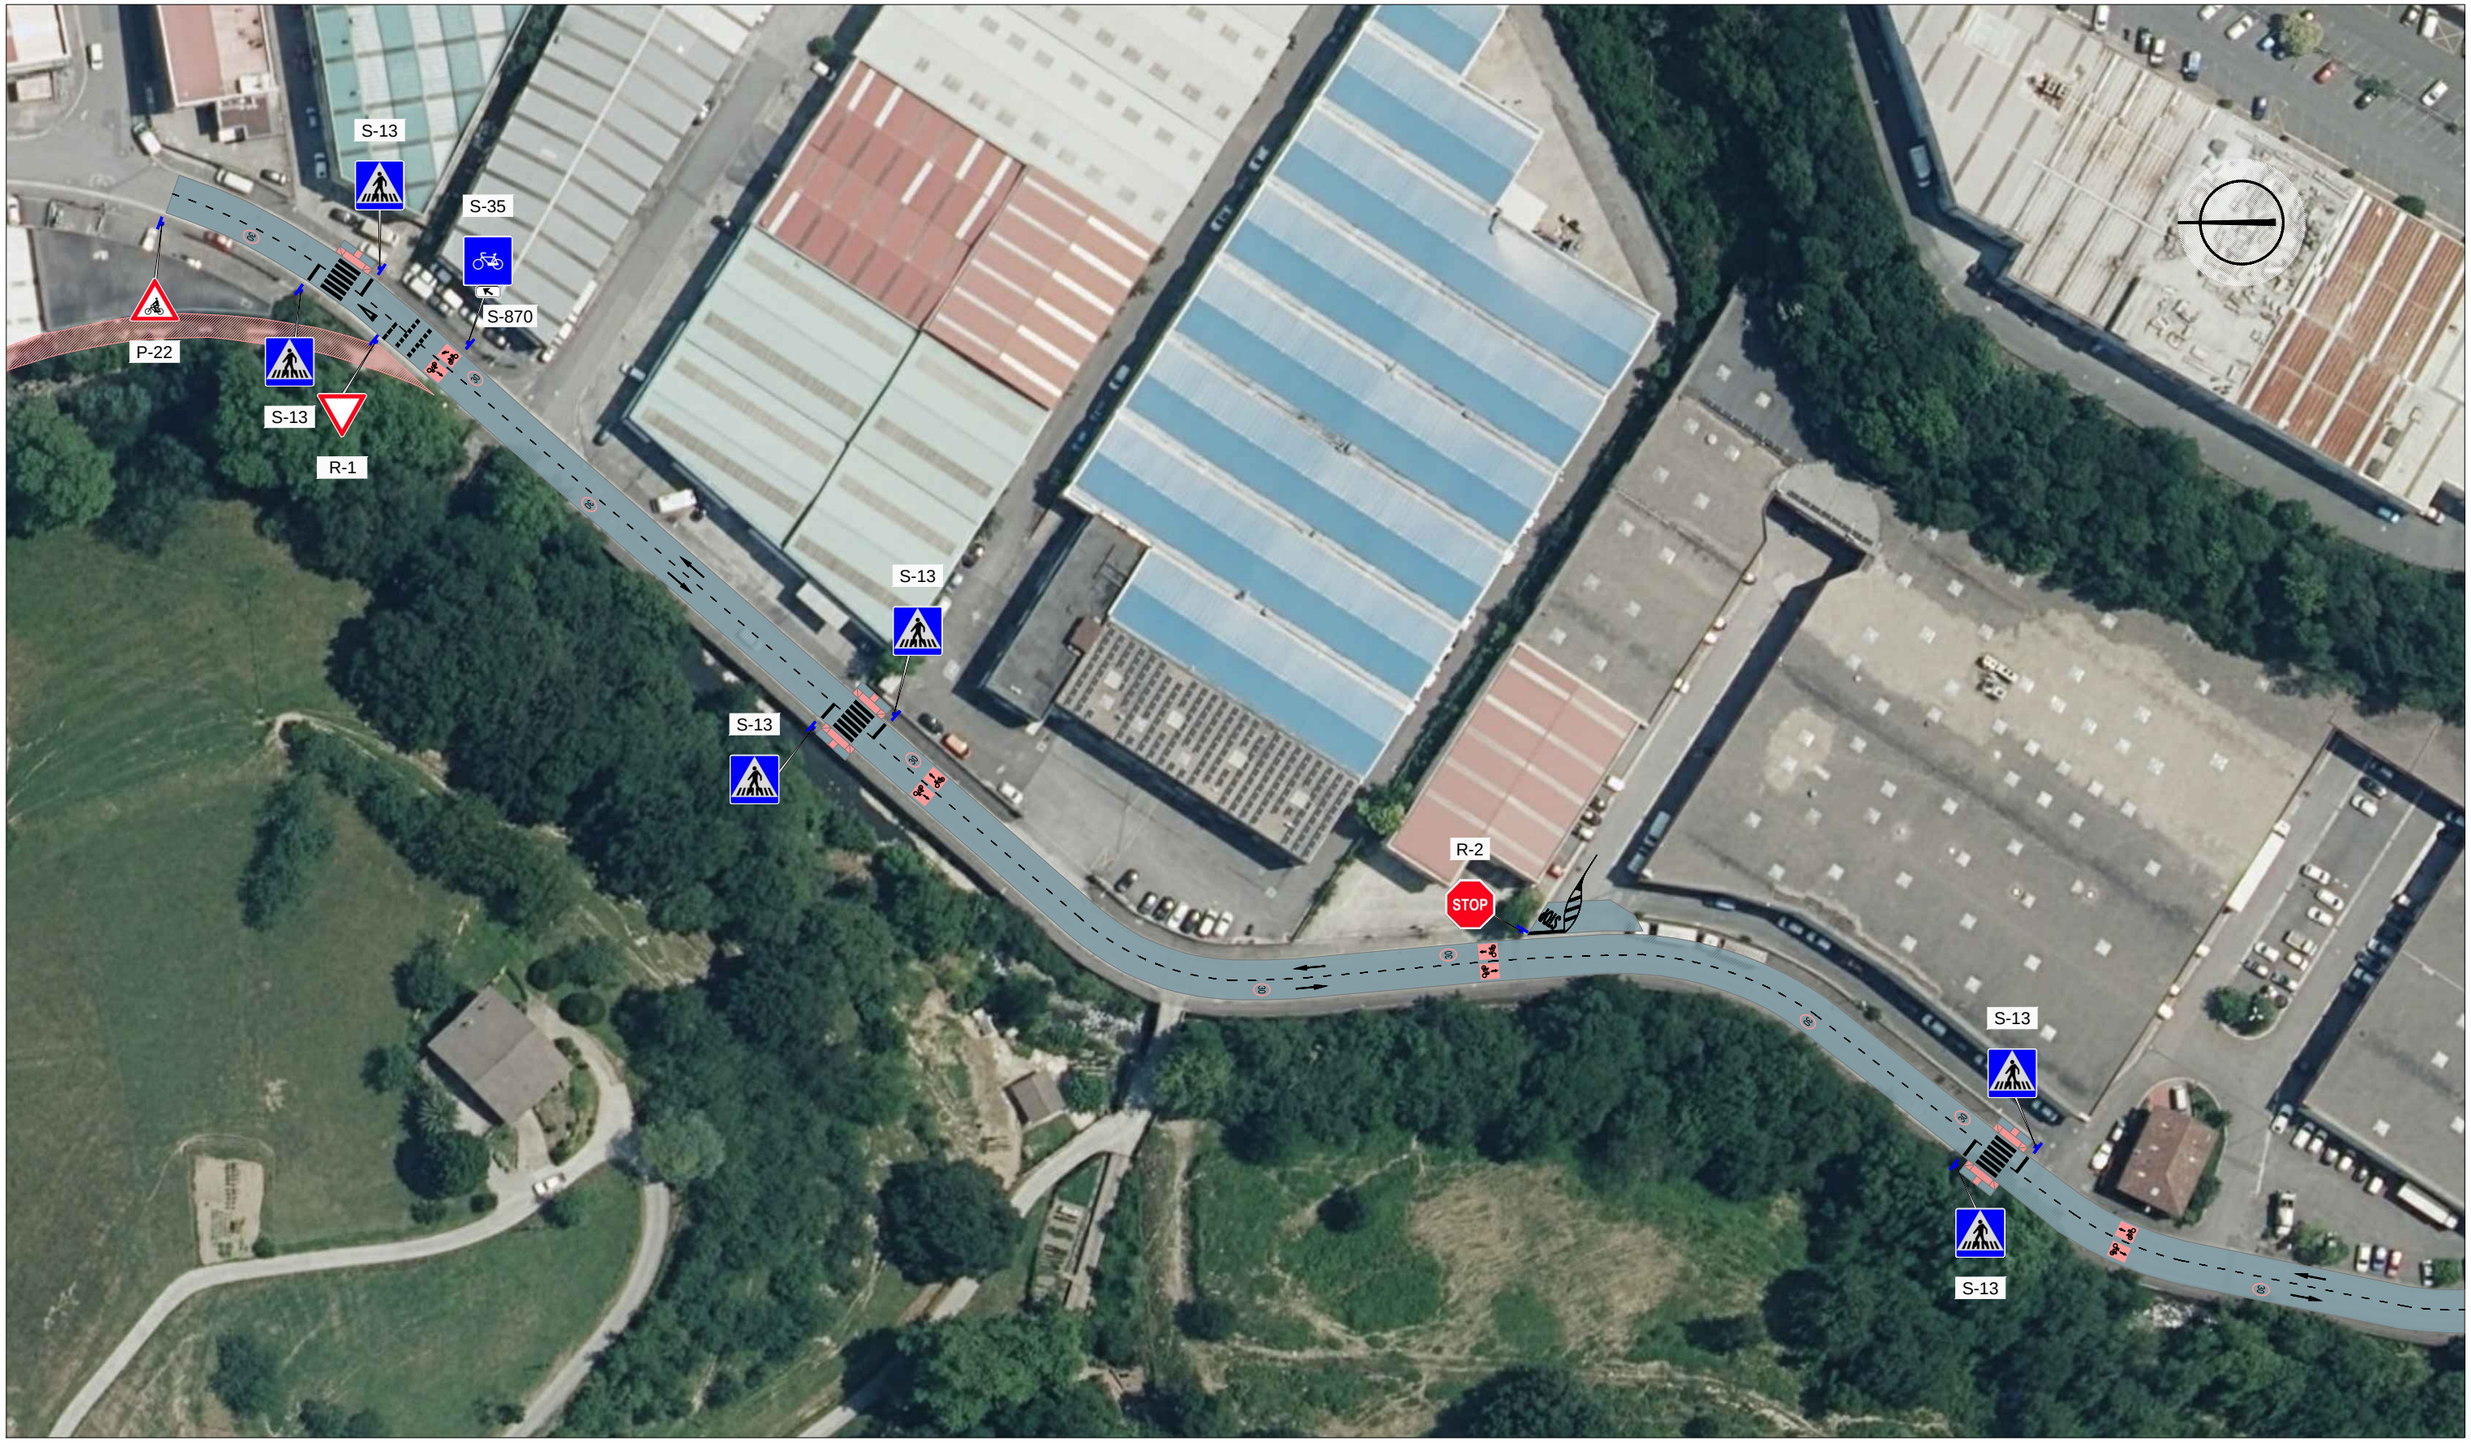

CARRIL COMPARTIDO VEHICULO / BICI

VELOCIDAD MÁXIMA

REBAJE ACERAS

Sustatzilea: OIARTZUNGO UDALA

ERAIKI S.L.
INGENIERITZA ETA ARKITEKTURA

FERNANDO OROZ BENEDICTO
Ingeniero Caminos, C. y P. Colegiado nº: 6.369

AITOR ARIZMENDI MEDINA
Arquitecto Técnico Colegiado nº: 2.080


ORDEZ	
ORDEZKO	
ORRIA	
ORRI ZK.	04.1

Data	2023ko ABUZTUA

PLANTA SEÑALIZACIÓN. 1 de 2

Eskala: 1:1.000

ZUAZNABAR KALEKO 56 ETA 128
ZENBAKIEN ARTEAN BIDEA KONPONTZEKO LANAK.
UGALDETXO POLIGONOA - OIARTZUN

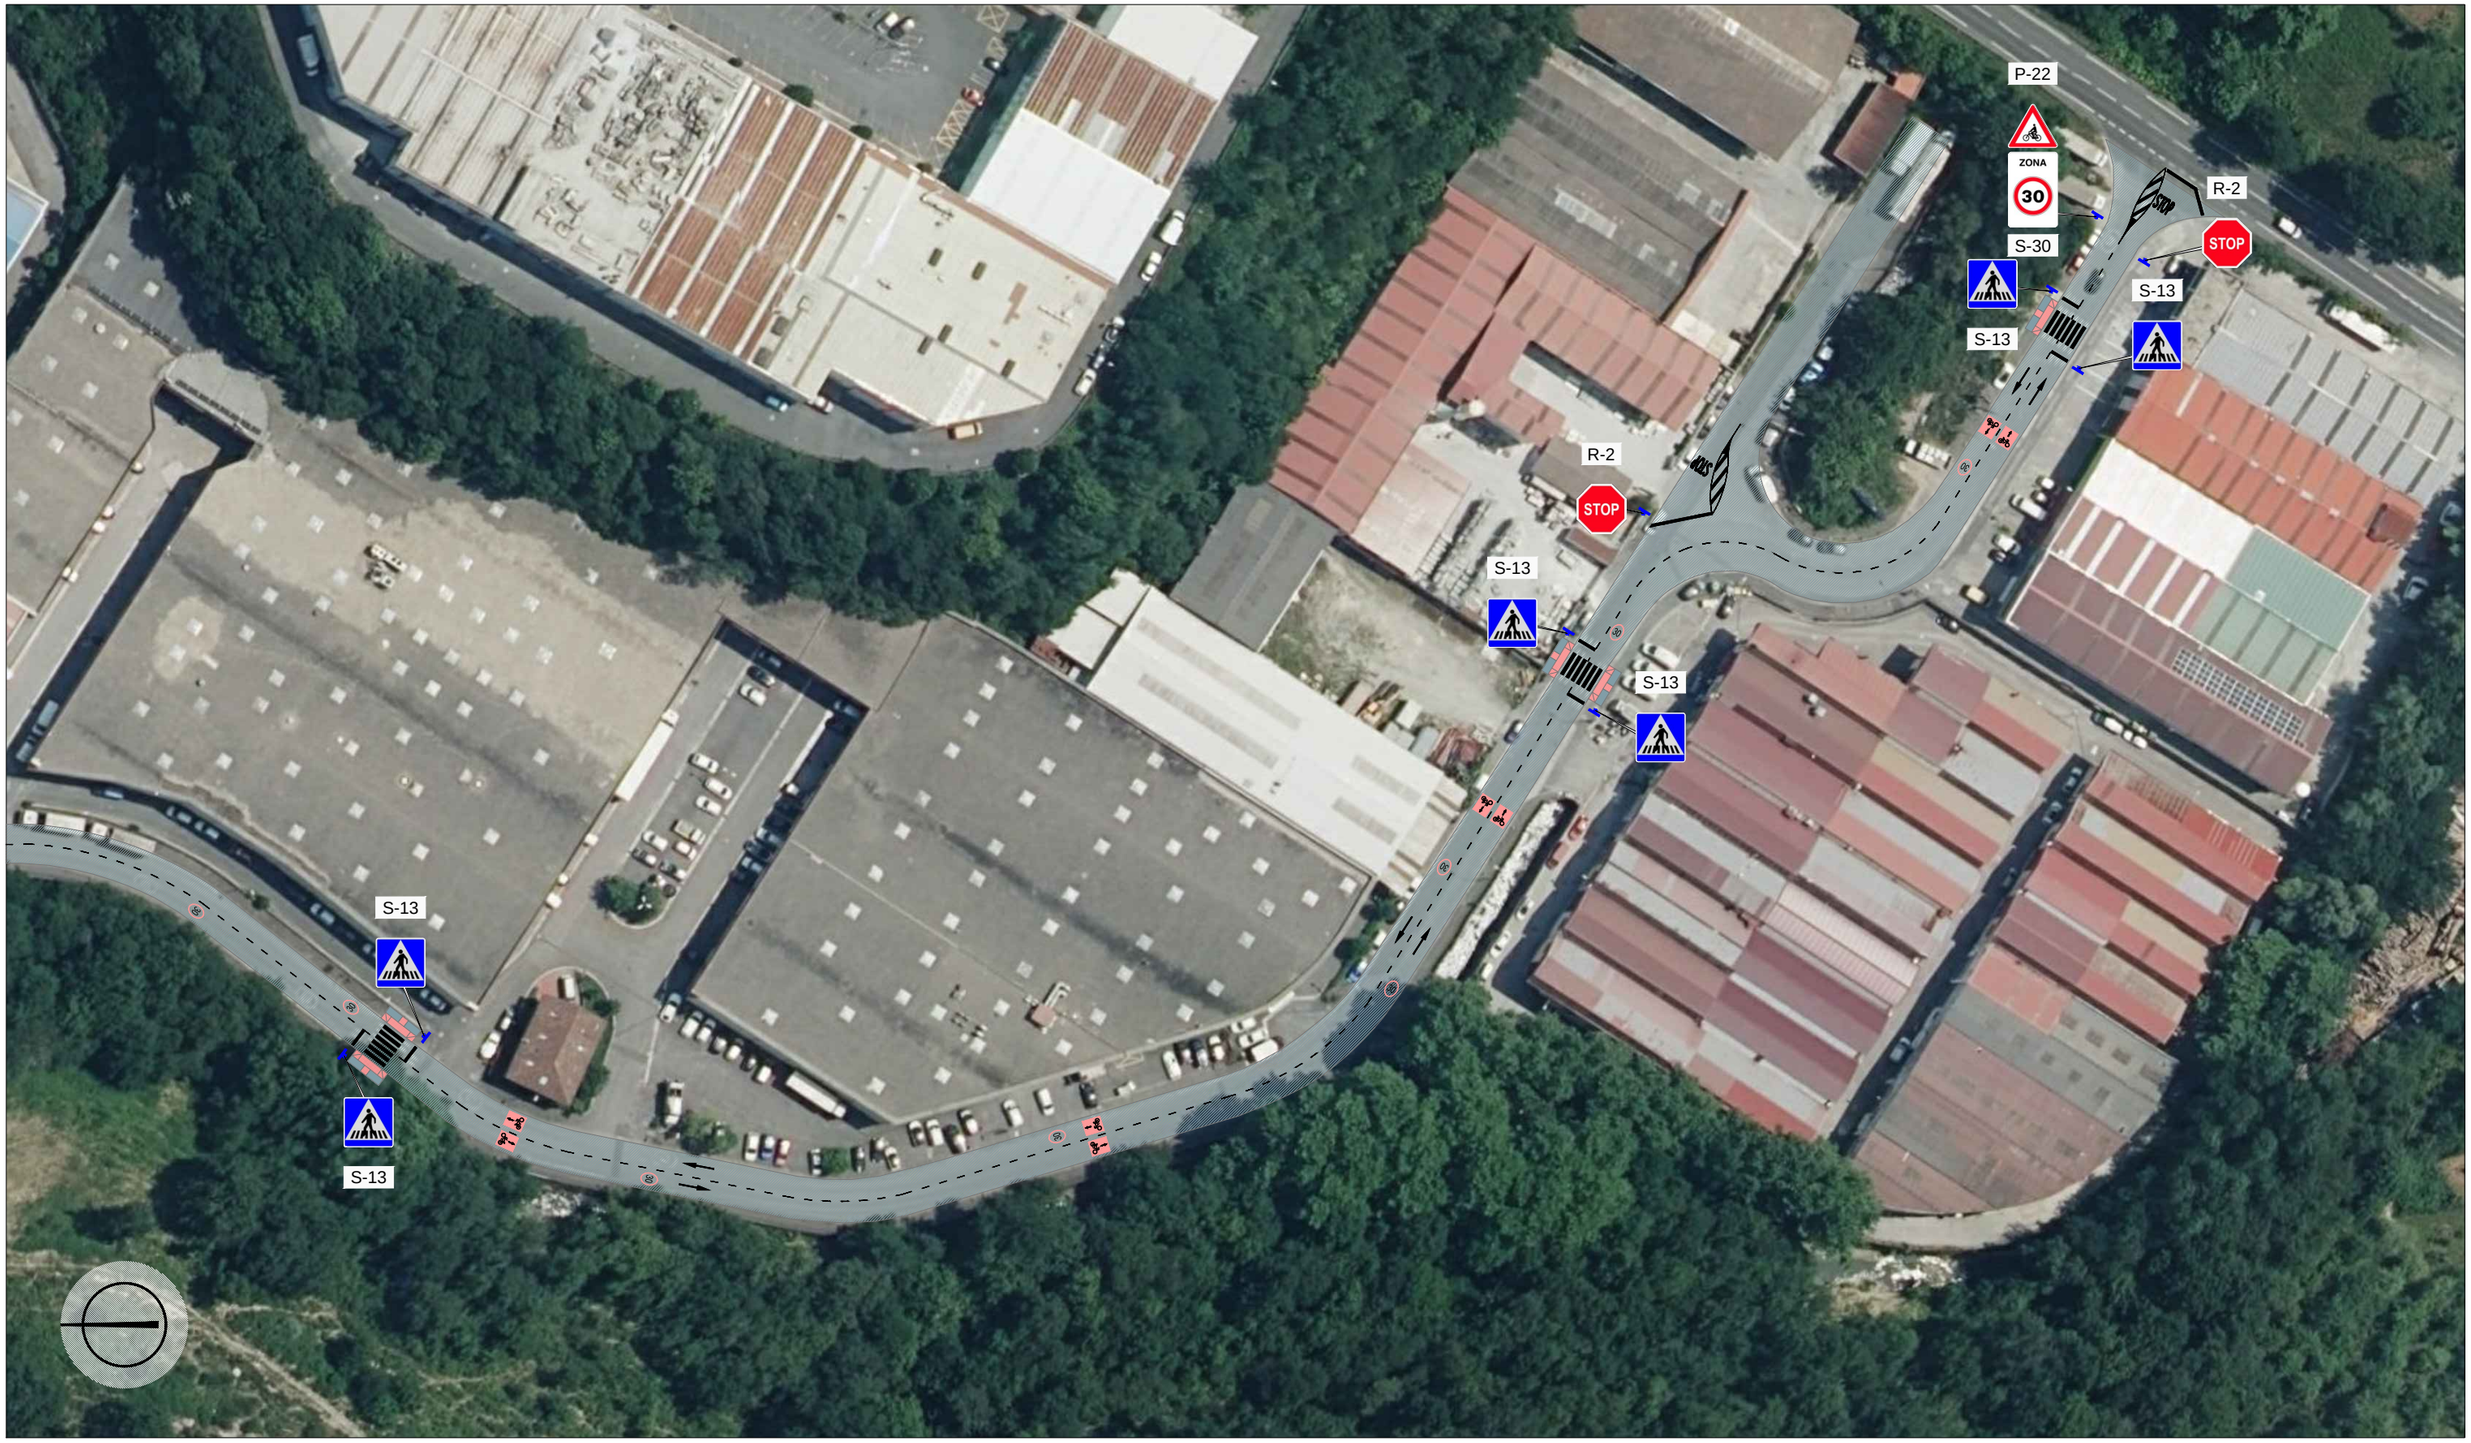

CARRIL COMPARTIDO VEHICULO / BICI

VELOCIDAD MÁXIMA

REBAJE ACERAS

Sustatzilea: OIARTZUNGO UDALA

ERAiKi S.L.
INGENIERITZA ETA ARKITEKTURA

FERNANDO OROZ BENEDICTO
Ingeniero Caminos, C. y P. Colegiado nº: 6.369

AITOR ARIZMENDI MEDINA
Arquitecto Técnico Colegiado nº: 2.080

ORDEZ	
ORDEZKO	
ORRIA	
ORRI ZK.	04.2

Data	2023ko ABUZTUA

PLANTA SEÑALIZACIÓN. 2 de 2


Eskala: 1:1.000

ZUAZNABAR KALEKO 56 ETA 128
ZENBAKIEN ARTEAN BIDEA KONPONTZEKO LANAK.
UGALDETXO POLIGONOA - OIARTZUN

MARCAS LONGITUDINALES

PARA SEPARACIÓN DE CARRILES BÁSICOS

VÍA URBANA: M-1.3

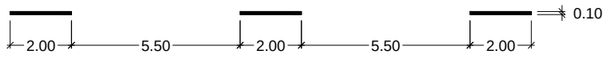

PARA BORDE DE CALZADA

VÍA URBANA: M-2.7



MARCAS TRANSVERSALES


CONTINUA (STOP, PASO DE PEATONES): M-4.1



DISCONTINUA (CEDA EL PASO): M-4.2




PASO DE PEATONES: M-4.3

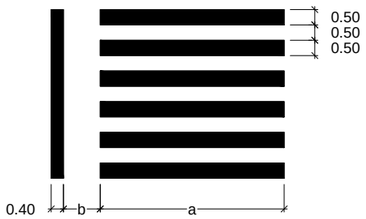

anchura del paso: a ≥ 4.00 m

separación marca transversal: 4.00 ≥ b ≥ 0.50 m

PASO DE CICLISTAS: M-4.4

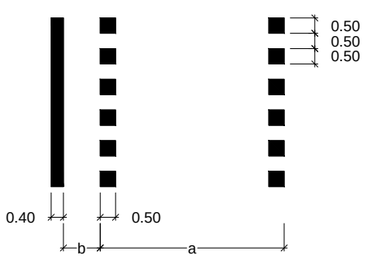


ciclistas en dos sentidos de circulación: a ≥ 3.00 m

separación marca transversal: 4.00 ≥ b ≥ 0.50 m

FLECHAS

DE SENTIDO: a. DE FRENTE

VÍA URBANA: M-5.2

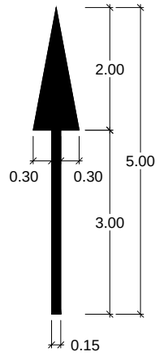


S = 1,200 m²

INSCRIPCIONES


SEÑALES HORIZONTALES

STOP. VÍA URBANA: M-6.4

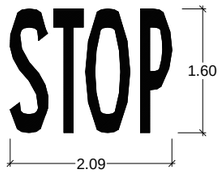

S = 1,230 m²

CEDA EL PASO. VÍA URBANA: M-6.5

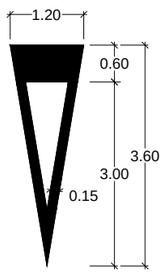


S = 1,434 m²


LÍNEAS PARALELAS OBLICUAS

CEBREADO: a. CIRCULACIÓN DOBLE SENTIDO

VÍA URBANA: M-7.2

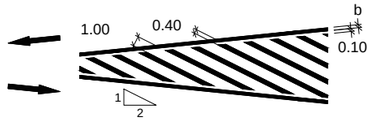


anchura línea límite: b = línea vía

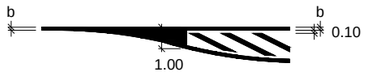


INSCRIPCIONES

SEÑALES HORIZONTALES

LIMITACIÓN VELOCIDAD VÍA URBANA: M-6.7

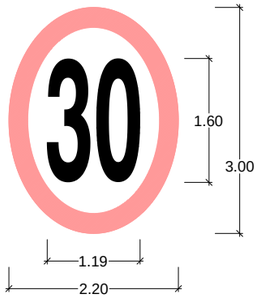

SÍMBOLO BICICLETA: M-6.10b

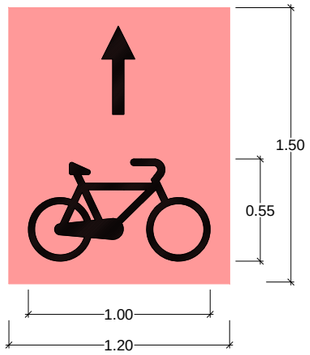

Sustatzilea: OIARTZUNGO UDALA

ERAIKI S.L.
INGENIERITZA ETA ARKITEKTURA

FERNANDO OROZ BENEDICTO
Ingeniero Caminos, C. y P. Colegiado nº: 6.369

AITOR ARIZMENDI MEDINA
Arquitecto Técnico Colegiado nº: 2.080

ORDEZ	
ORDEZKO	
ORRIA	
ORRI ZK.	05

Data	2023ko ABUZTUA


DETALLES SEÑALIZACIÓN HORIZONTAL — Eskala: - -

ZUAZNABAR KALEKO 56 ETA 128
ZENBAKIEN ARTEAN BIDEA KONPONTZEKO LANAK.
UGALDETXO POLIGONOA - OIARTZUN


SEÑALES VERTICALES

TIPOS DE SEÑALES


TIPO 1

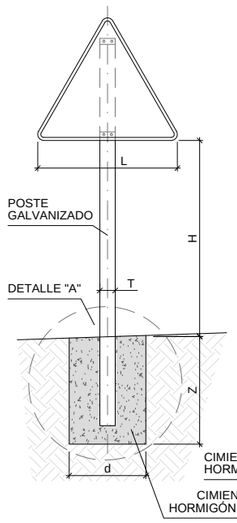


TIPO 2

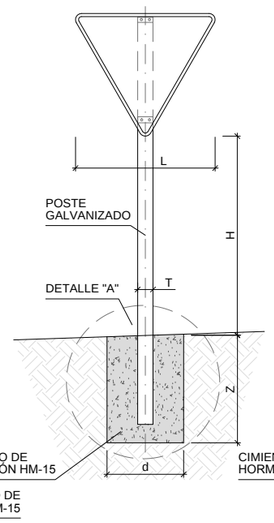


TIPO 3

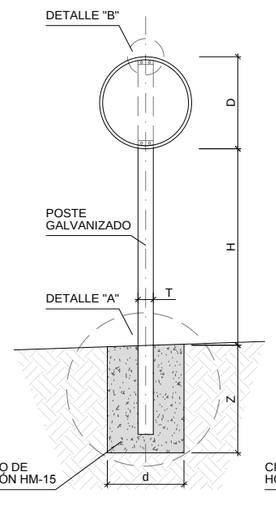


TIPO 4

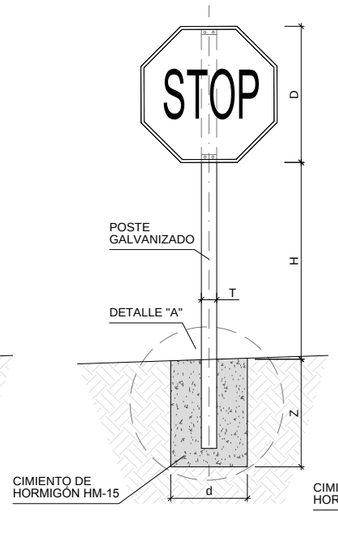


TIPO 5

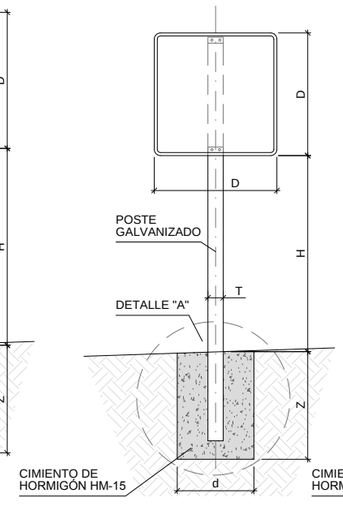


TIPO 6

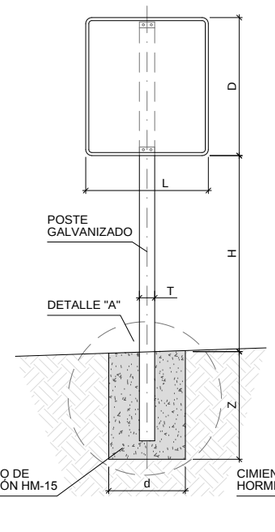


TIPO 7

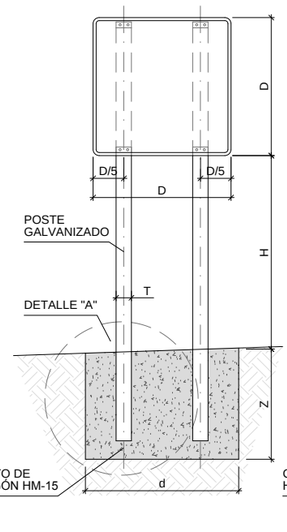


TIPO 8

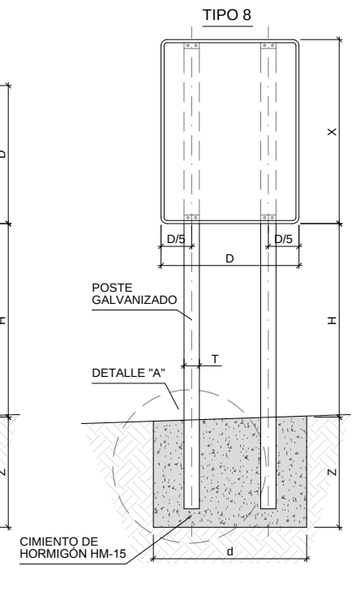


POSTE DE DOS SEÑALES

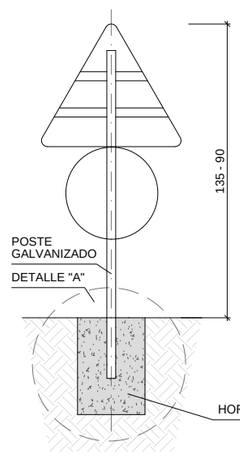

SEÑAL DE DESTINO

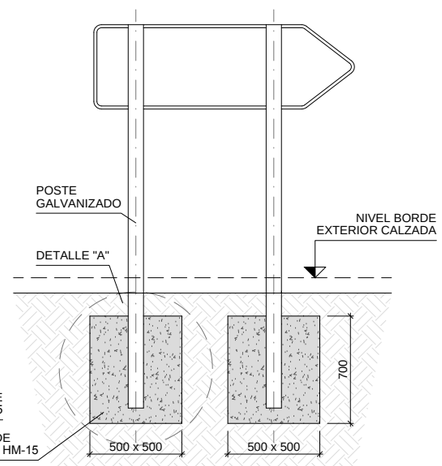

ALZADO TERMINAL

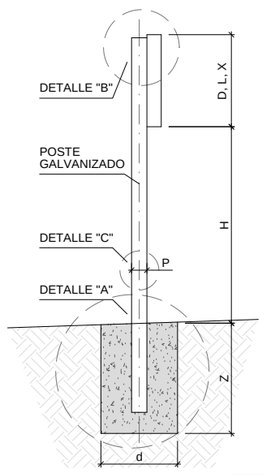


NOTAS:

1.- CARACTERÍSTICAS DE LAS SEÑALES (COLOR, DIMENSIONES, ABECEDARIO, ETC...) SEGÚN LAS NORMAS 8.1-I.C. DEL MINISTERIO DE FOMENTO.


2.- LAS SEÑALES INFORMATIVAS SE SITUARÁN DE TAL MODO QUE LA CARA DEL TEXTO SE ORIENTE HACIA EL TRAFICO, FORMANDO EN PLANTA EL PANEL ÁNGULO DE 5-10º CON LA NORMAL DEL EJE.

3.- LAS CIMENTACIONES SERÁN, EN TODOS LOS CASOS, CILÍNDRICAS DE DIÁMETRO d.


DETALLE "A"

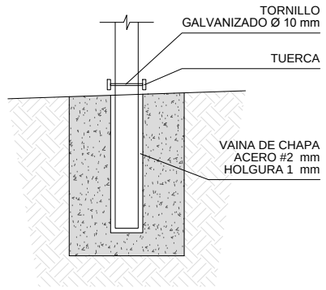

DETALLE "B"

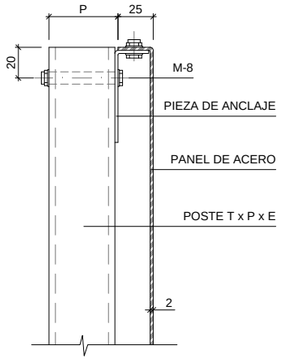

DETALLE "C"

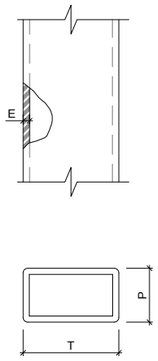

TIPO DE SEÑAL		1 Y 2	3	4	5 Y 7	6 Y 8
CLASES DE CARRETERA	SERIE A AUTOPISTA AUTOVÍA VÍA RÁPIDA	175	120	120 STOP	120 120	120 180
	SERIE B CARRETERA CONVENCIONAL CON ARCENES	135	90	90 STOP	90 90	90 135
	SERIE C CARRETERA CONVENCIONAL SIN ARCENES	90	60	60 STOP	60 60	60 90

SERIE		SERIE A							SERIE B						SERIE C					
SEÑAL TIPO		1	3	4	5	6	7	8	1	2	3	4	5	6	1	2	3	4	5	6
ALTURA H m		2.00	2.00	2.00	2.00	2.00	2.00	2.00	1.90	1.90	1.90	1.90	1.90	1.90	1.50	1.50	1.50	1.50	1.50	1.50
MEDIDAS TUBO mm	T	120	100	120	100	120	100	120	100	100	100	100	100	120	80	80	80	80	80	80
	P	60	60	60	80	80	60	60	50	60	50	50	60	60	40	40	40	40	40	40
	E	3	3	3	3	4	3	3	3	3	3	3	3	3	2	2	2	2	2	3
CIMENT. cm	d	70	80	90	80	90	155 / 60	125 / 60	80	60	65	70	80	90	50	50	50	50	50	50
	Z	100	90	90	100	105	80	100	80	90	80	80	80	90	70	70	70	70	70	80

Sustatzilea: OIARTZUNGO UDALA

ERAIKI S.L.
INGENIERITZA ETA ARKITEKTURA

FERNANDO OROZ BENEDICTO
Ingeniero Caminos, C. y P. Colegiado nº: 6.369

AITOR ARIZMENDI MEDINA
Arquitecto Técnico Colegiado nº: 2.080

ORDEZ	
ORDEZKO	
ORRIA	
ORRI ZK.	06

Data	2023ko ABUZTUA

DETALLES SEÑALIZACIÓN VERTICAL

Eskala: - -

ZUAZNABAR KALEKO 56 ETA 128
ZENBAKIEN ARTEAN BIDEA KONPONTZEKO LANAK.
UGALDETXO POLIGONOA - OIARTZUN