
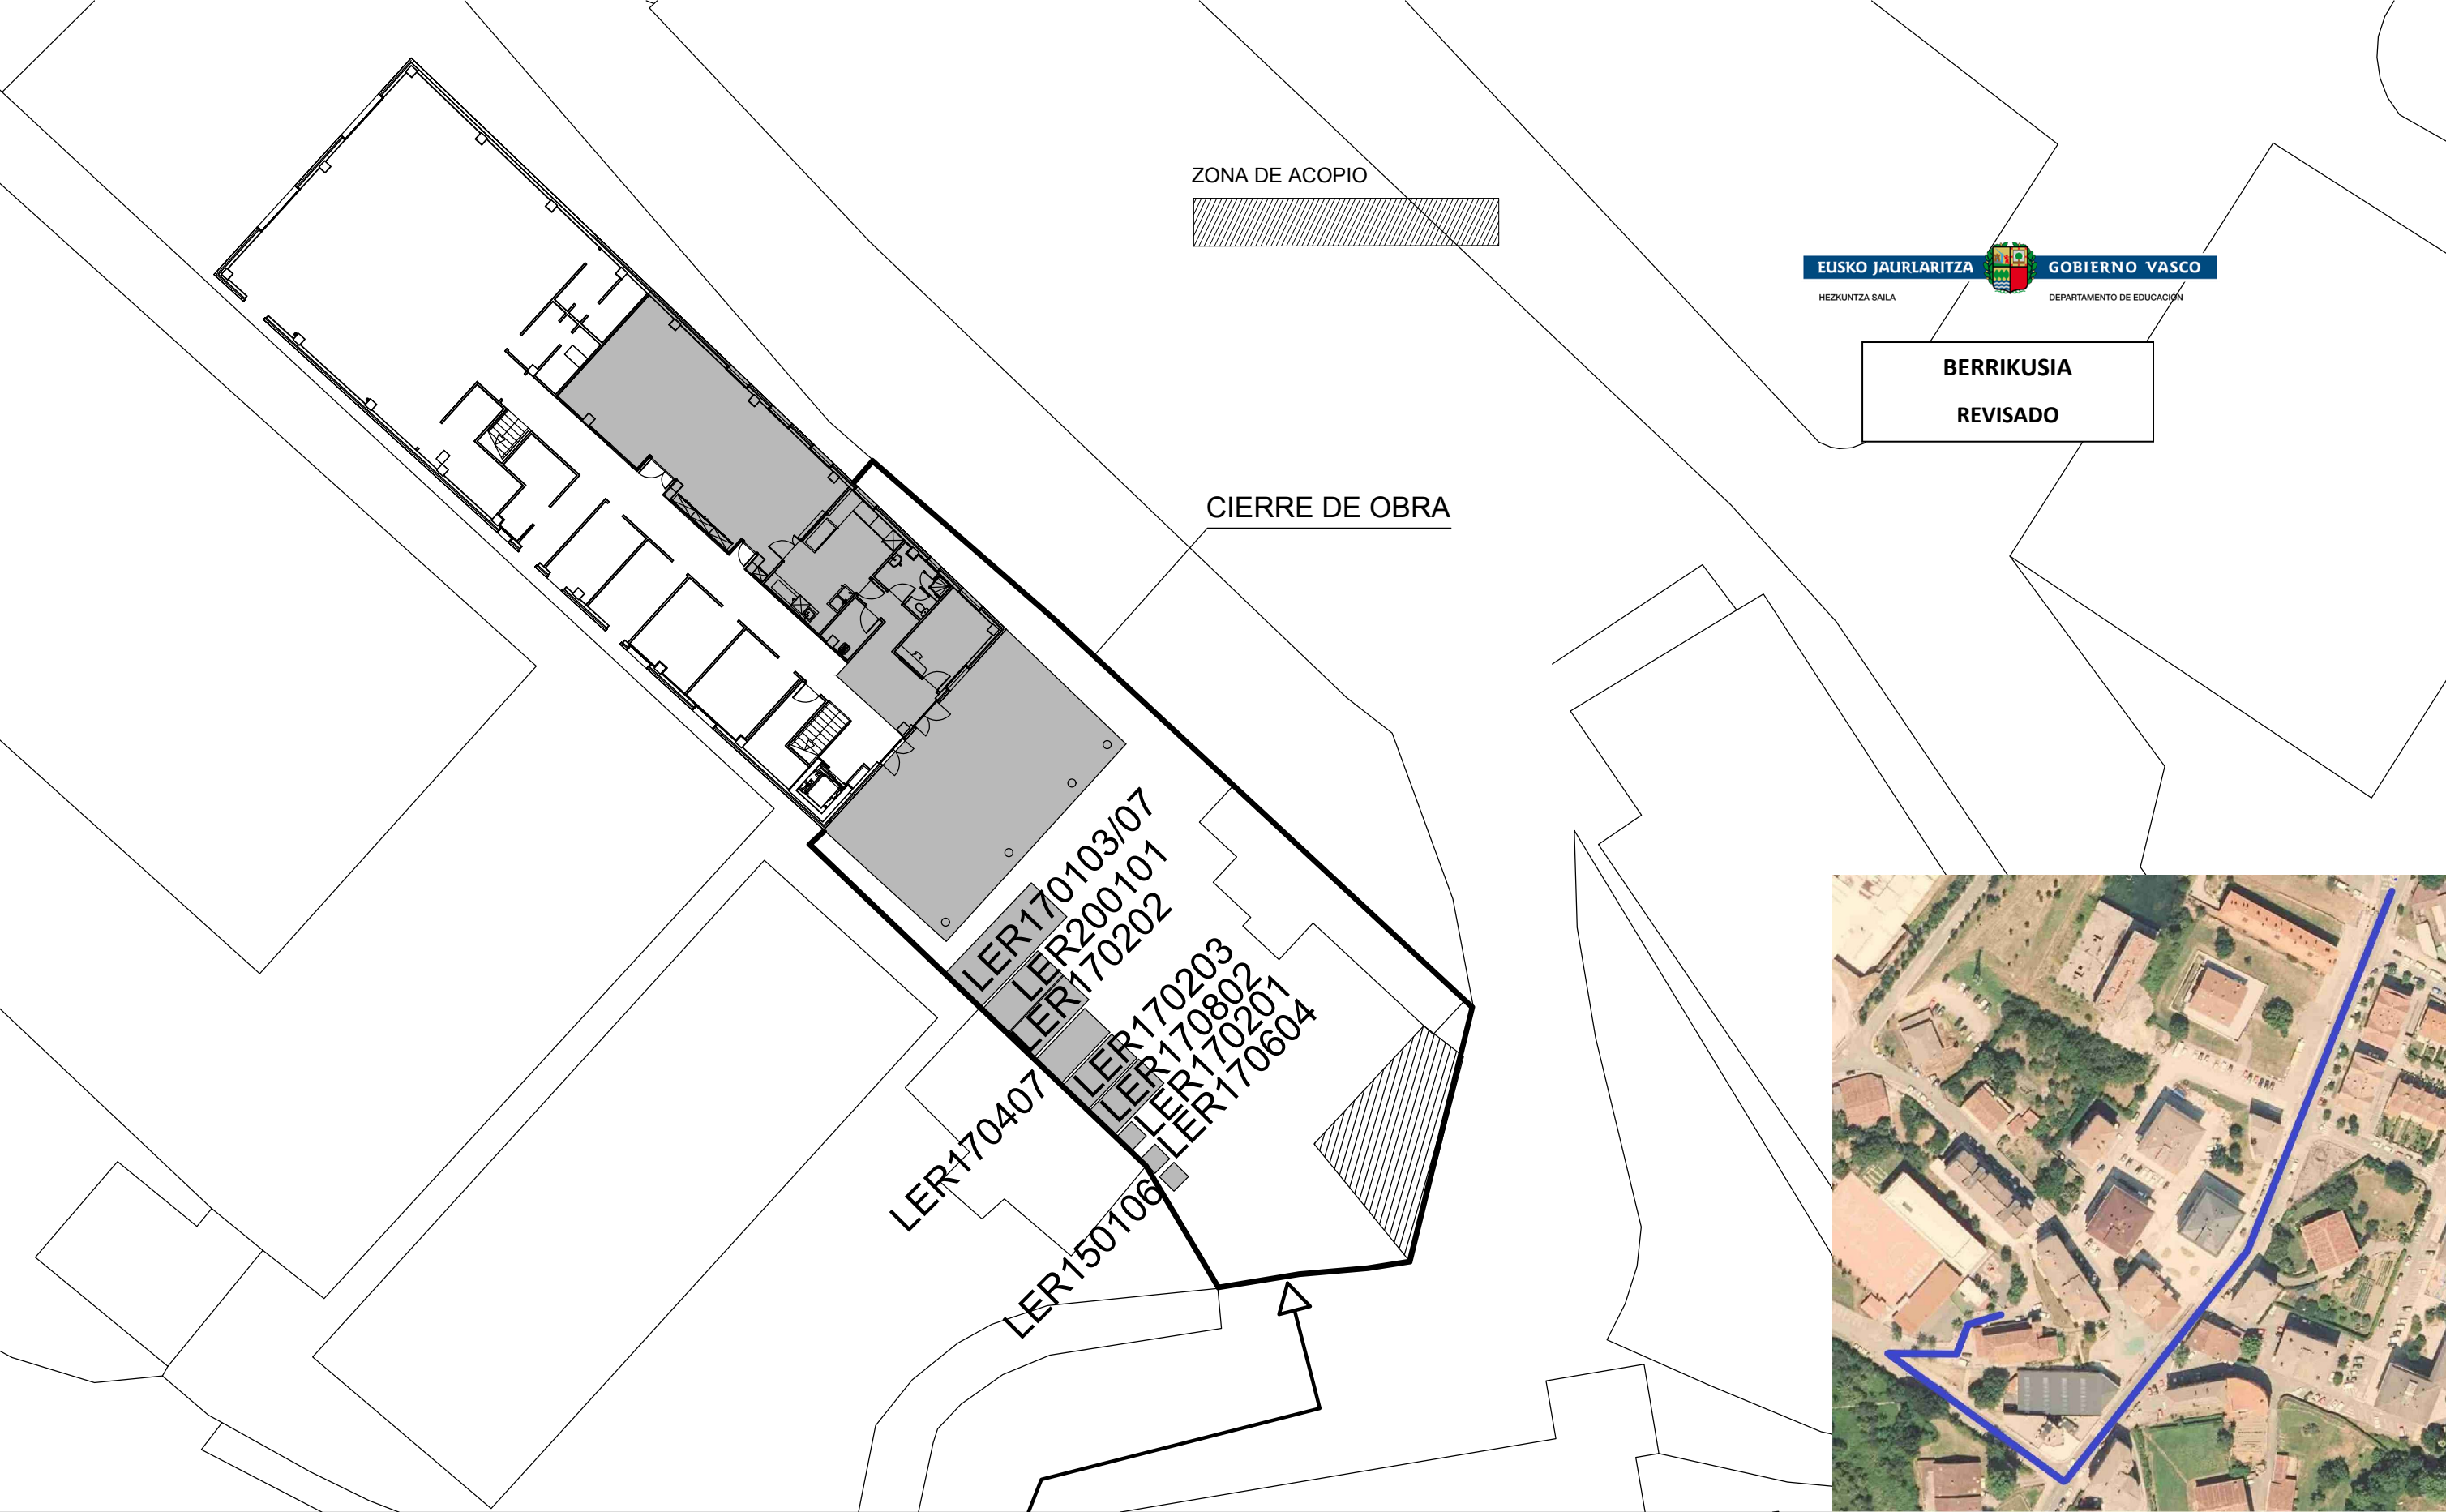


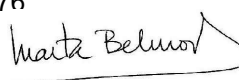

BERRIKUSIA
REVISADO

PROYECTO DE EJECUCION AMPLIACION Y REDISTRIBUCION DE ESPACIOS Y MEJORA Y AMPLIACION DE COCINA, CEIP ATXONDO HLHI, ATXONDO BIZKAIA EXPTE: B-068/19	PROPIETARIO GOBIERNO VASCO - DEPARTAMENTO DE EDUCACION INFRAESTRUCTURAS, RECURSOS Y TECNOLOGÍA - SERVICIOS DE CONSTRUCCIONES	ARQUITECTO MARTA BELMONTE LESEDUARTE NUM. COAVN 1976 	ESCALA 1:300 FEBRERO 2021	PLANO GESTION DE RESIDUOS	NUM EGR
---	---	--	--	---	-------------------