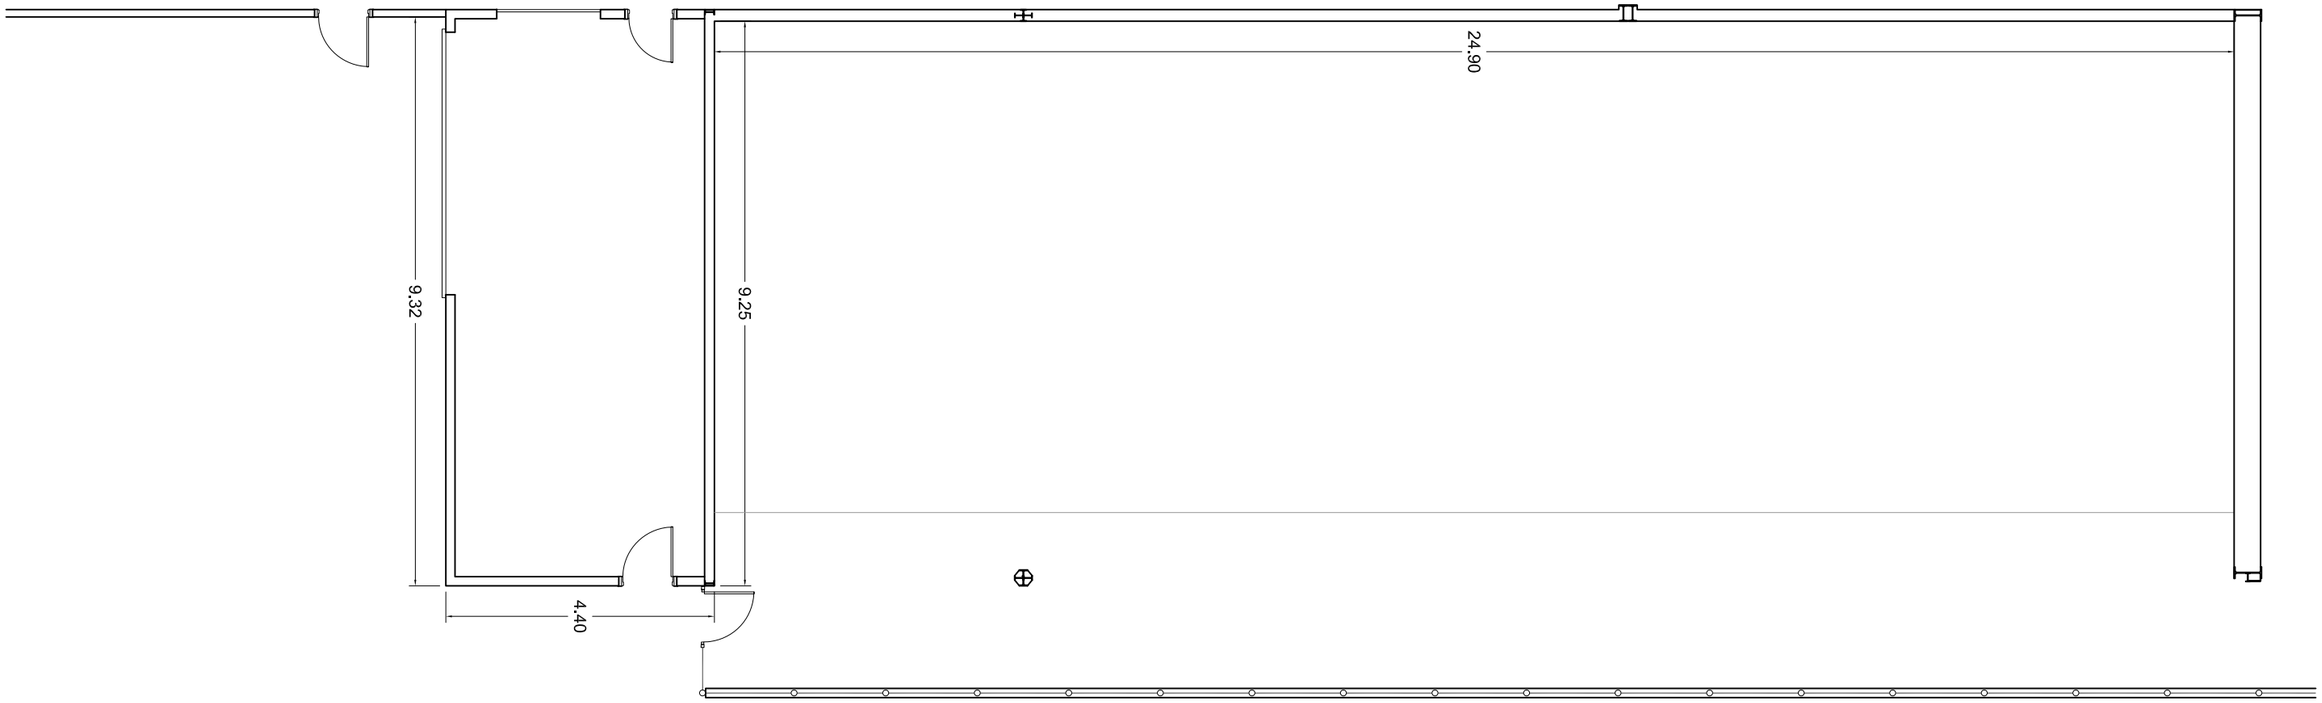


REFORMA DE LA CUBIERTA DEL FRONTÓN DE IHURRE EN OLABERRIA

PROMOTOR:

OLABERRIKO UDALA

REDACCIÓN:

E.Igartua estudios y proyectos s.l.p.


ESTIBALIZ IGARTUA ECHEVARRIA
ARQUITECTO TÉCNICO

0m 2 4 6 8 10m 1/100


PLANTA DE ESTADO ACTUAL

PLANO: 01

MARZO 2023

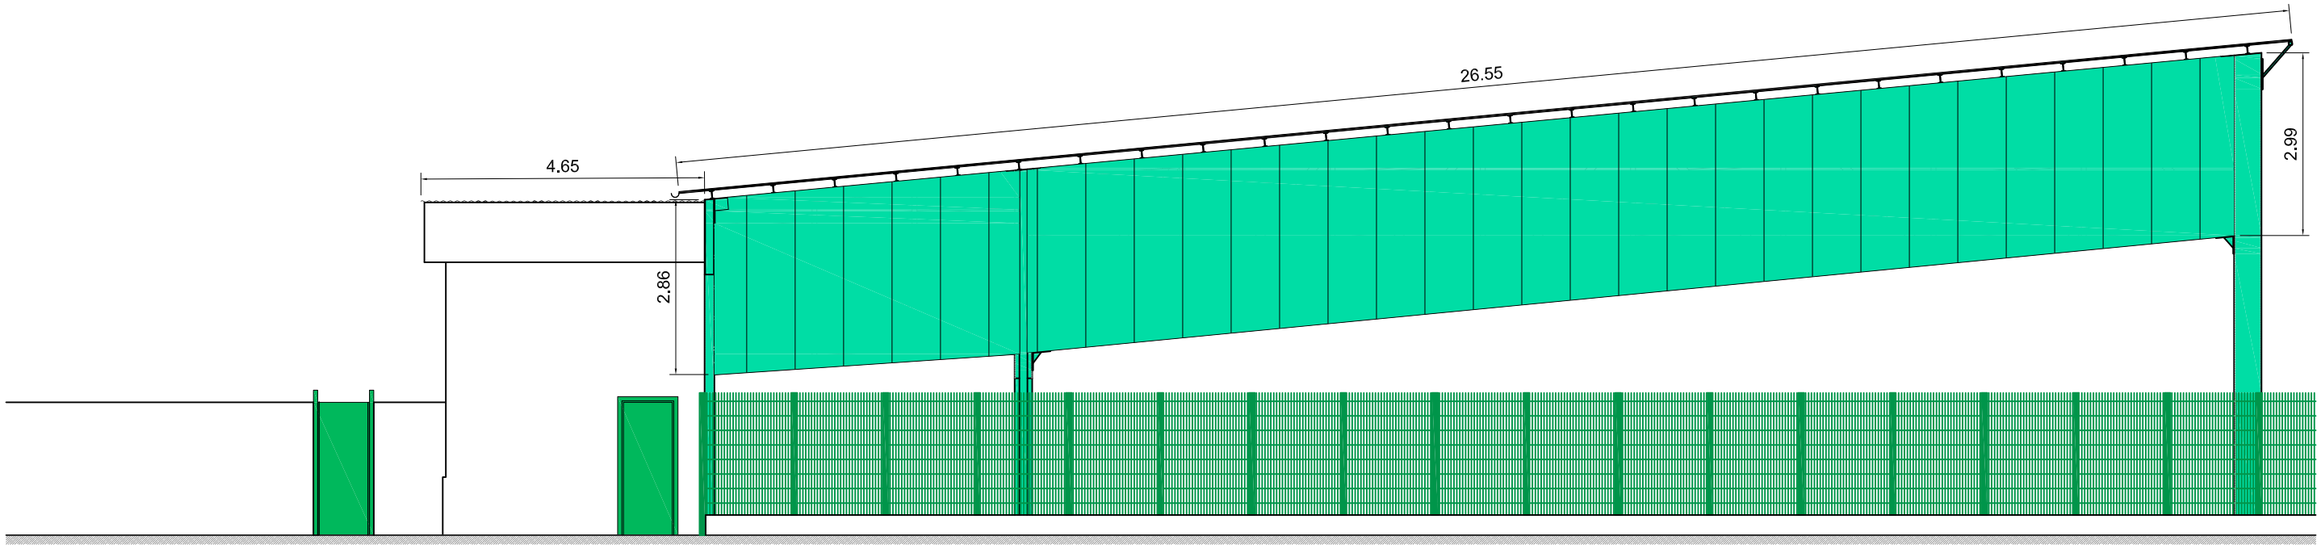

ALZADO PRINCIPAL

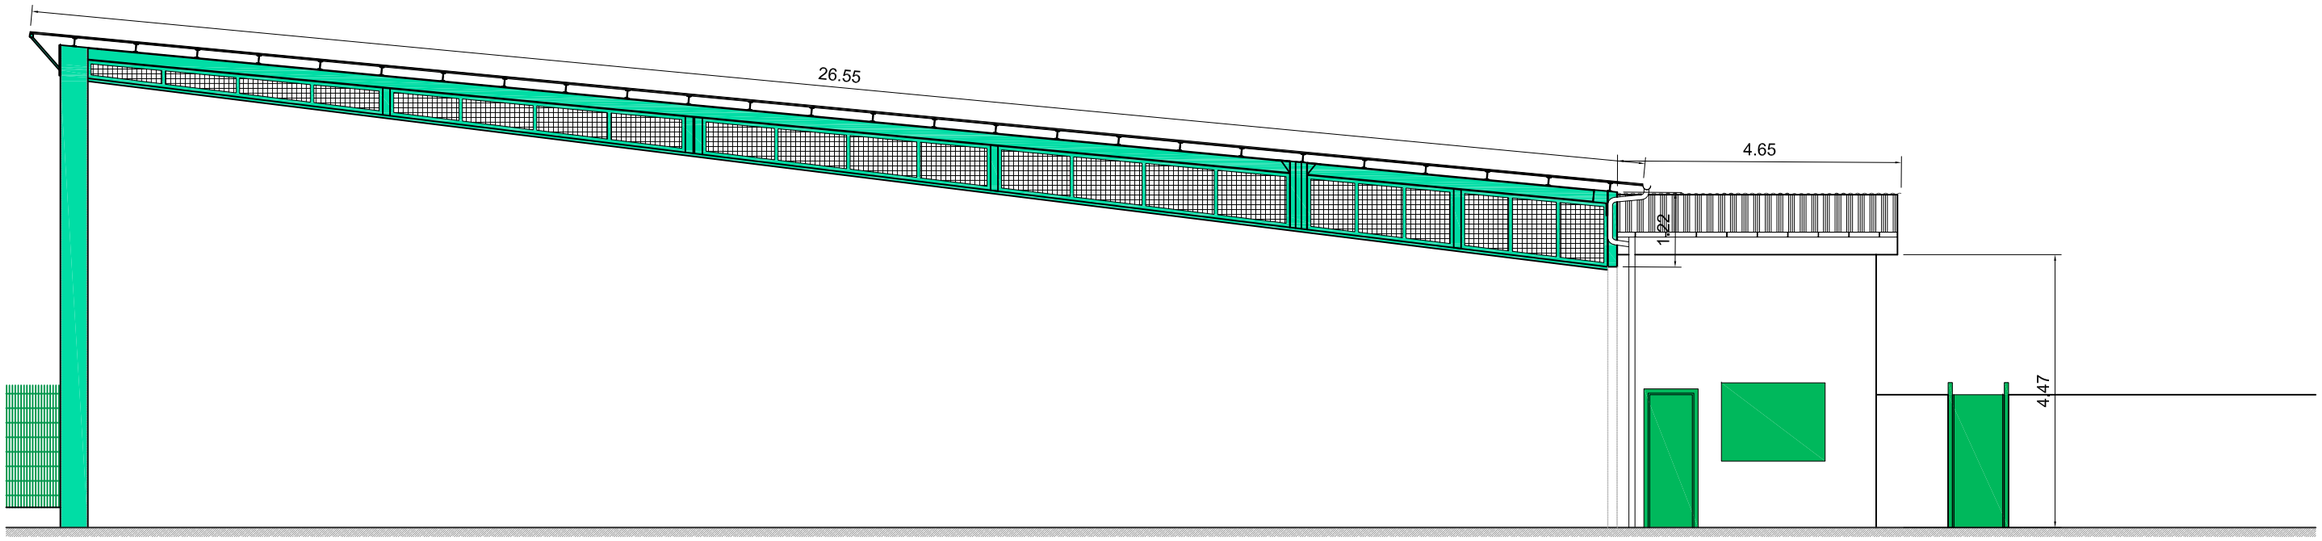

ALZADO TRASERO

REFORMA DE LA CUBIERTA DEL FRONTÓN DE IHURRE EN OLABERRIA

PROMOTOR:

OLABERRIKO UDALA

REDACCIÓN:

E.Igartua estudios y proyectos s.l.p.


ESTIBALIZ IGARTUA ECHEVARRIA
ARQUITECTO TÉCNICO

0m 2 4 6 8 10m 1/100


ALZADOS DE ESTADO ACTUAL 1

PLANO: 02

MARZO 2023

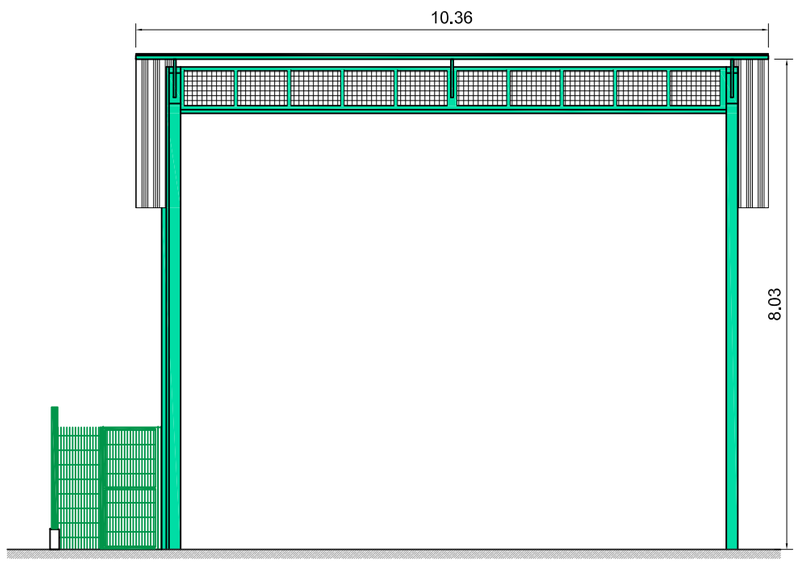

FACHADA LATERAL TRAS FRONTIS

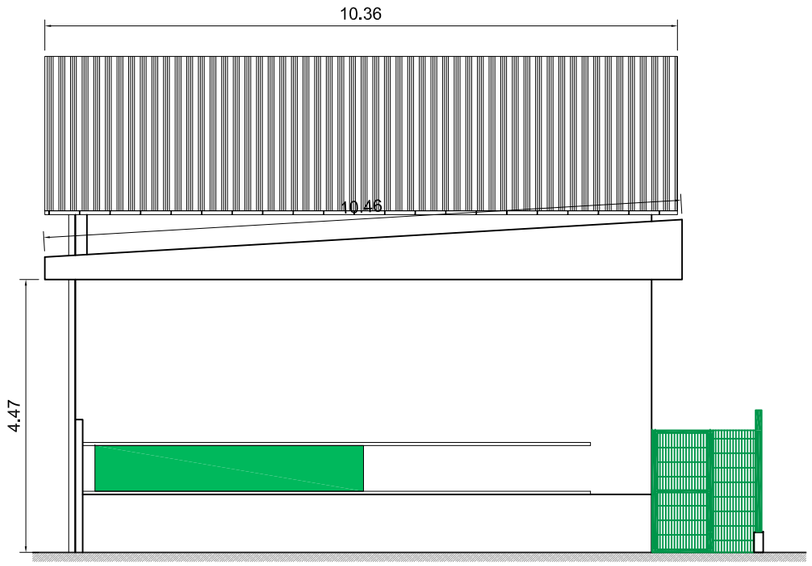

FACHADA LATERAL HACIA EDIFICIO CONTIGUO

REFORMA DE LA CUBIERTA DEL FRONTÓN DE IHURRE EN OLABERRIA

PROMOTOR:

OLABERRIKO UDALA

REDACCIÓN:

E. Igartua estudios y proyectos s.l.p.

ESTIBALIZ IGARTUA ECHEVARRIA
ARQUITECTO TÉCNICO

0m 2 4 6 8 10m 1/100

ALZADOS DE ESTADO ACTUAL 2

PLANO: 03

MARZO 2023