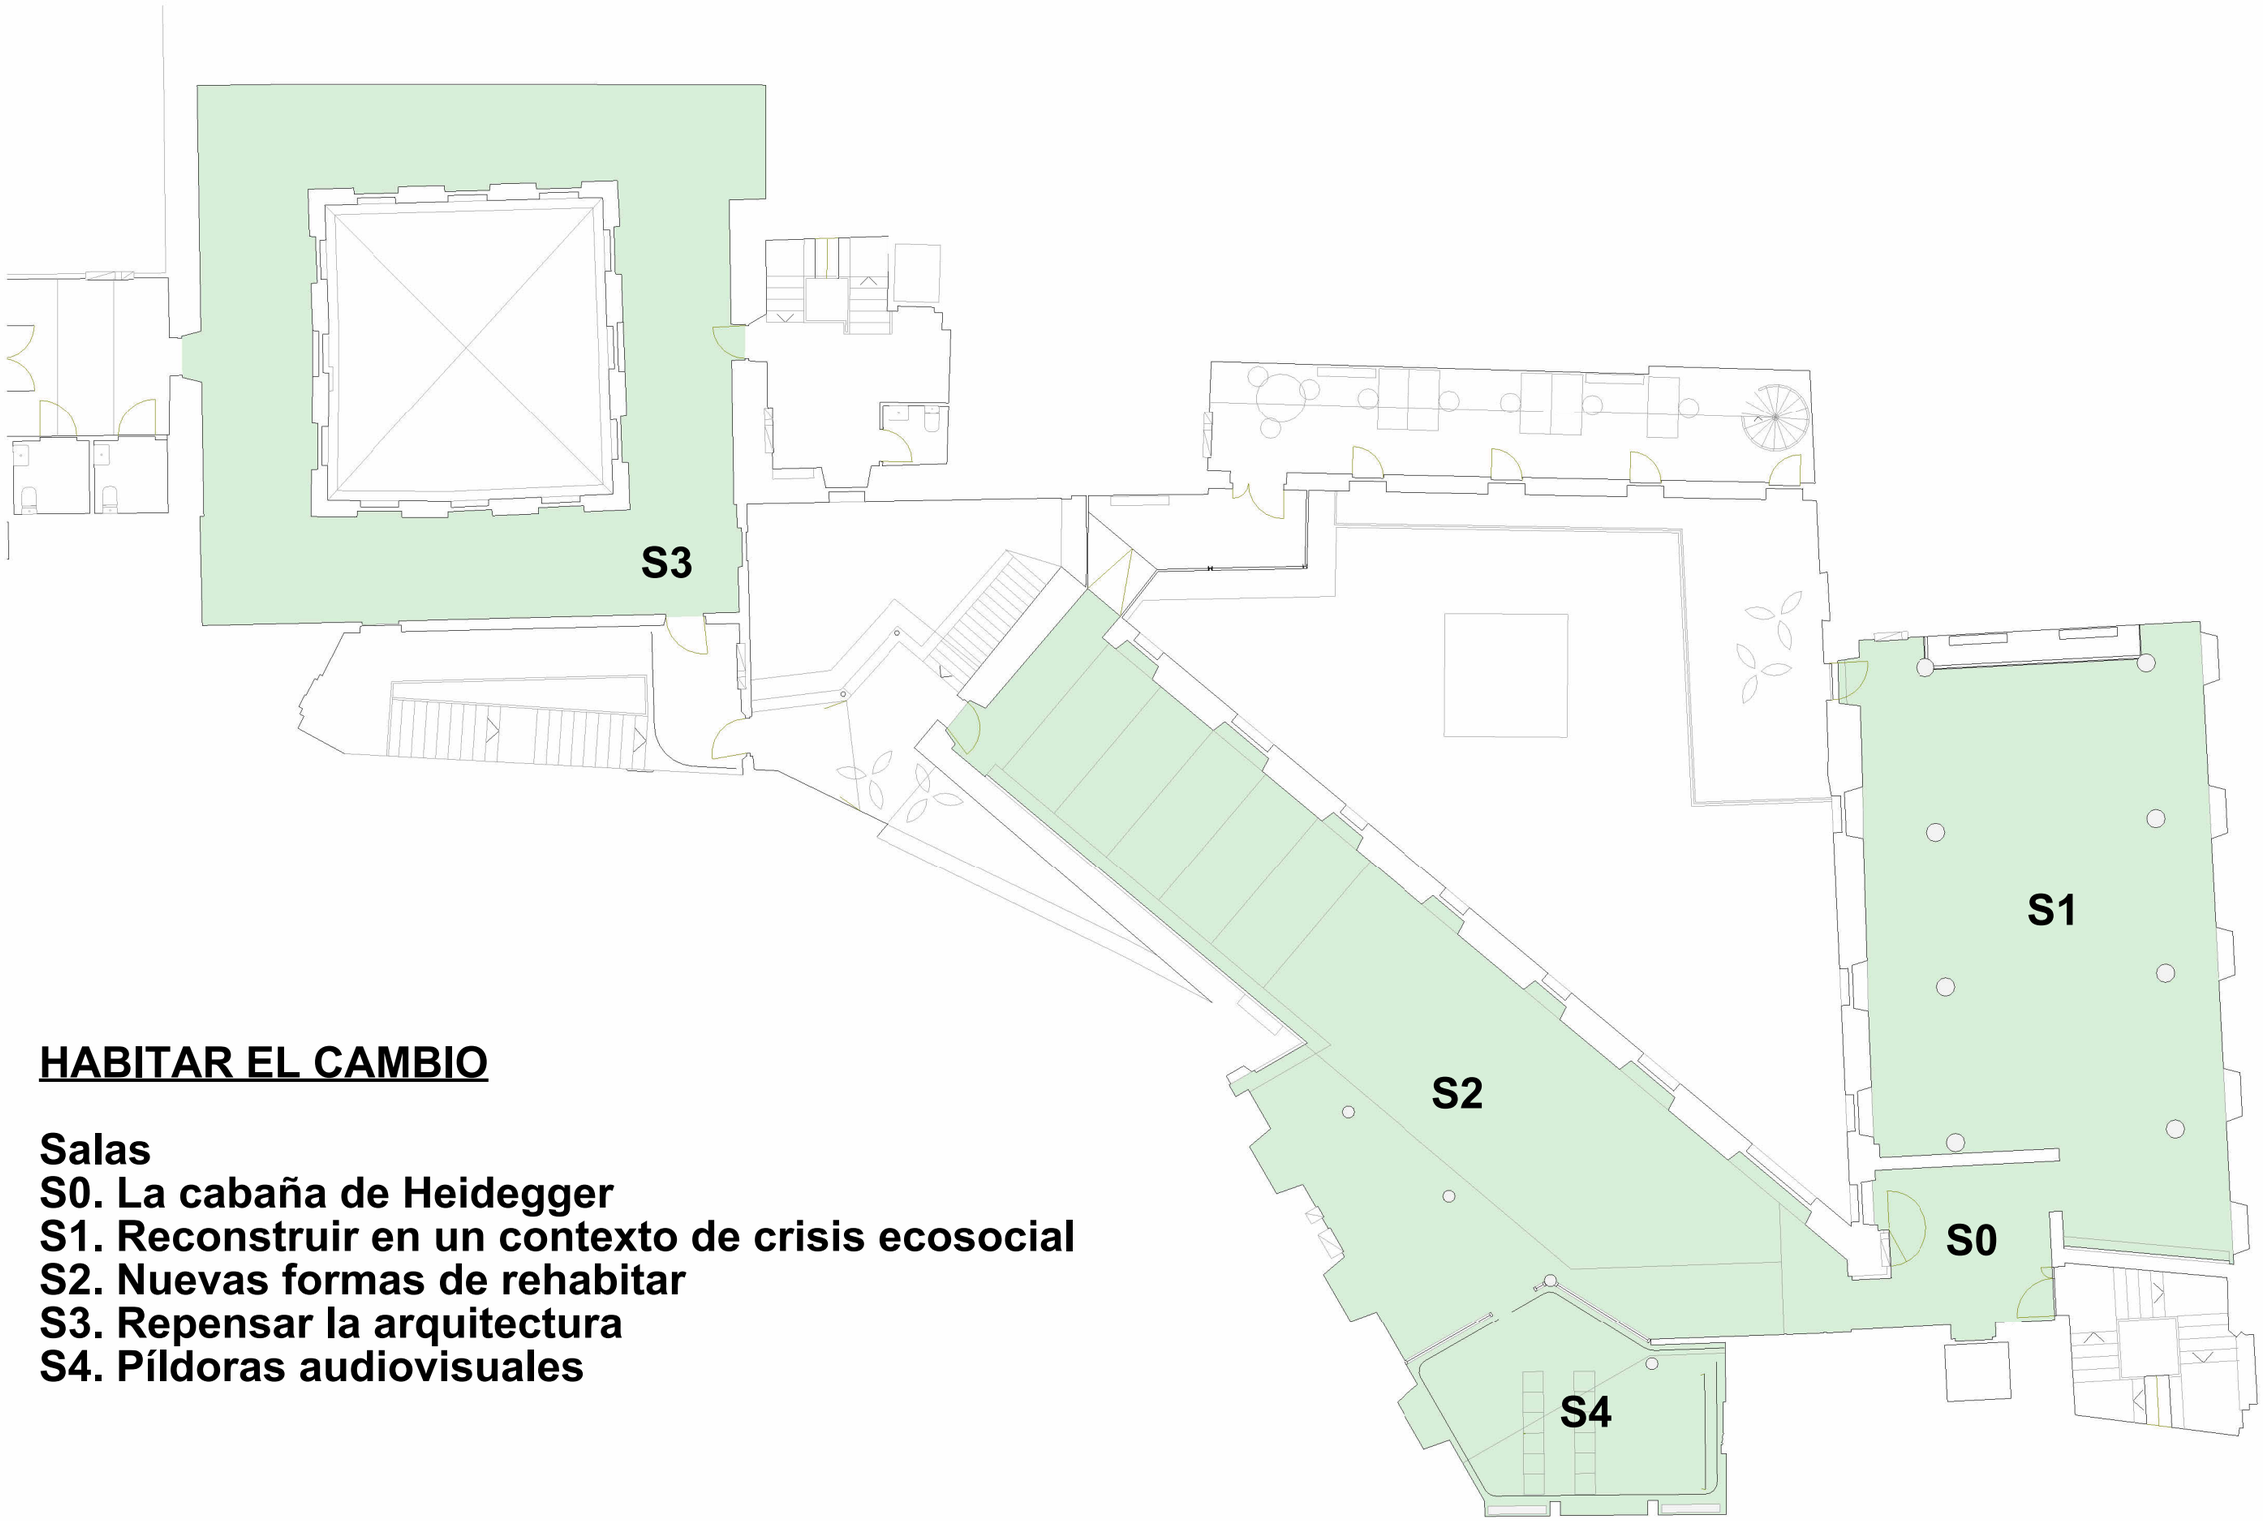


HABITAR EL CAMBIO

Salas
S0. La cabaña de Heidegger
S1. Reconstruir en un contexto de crisis ecosocial
S2. Nuevas formas de rehabitar
S3. Repensar la arquitectura
S4. Píldoras audiovisuales

Cliente:
Mugak/
Fronteras
Boundaries


GOBIERNO VASCO
Departamento de planificación territorial,
vivienda y transportes

Nombre del plano:
PLANTA GENERAL DE LA ZONA EXPOSITIVA DEL IAE

Título del proyecto:
PROYECTO EXPOSITIVO DE LA BIENAL DE ARQUITECTURA DE EUSKADI MUGAK/ 2023

Fecha **ENERO 2023**
Escala **1 : 150**

A_01

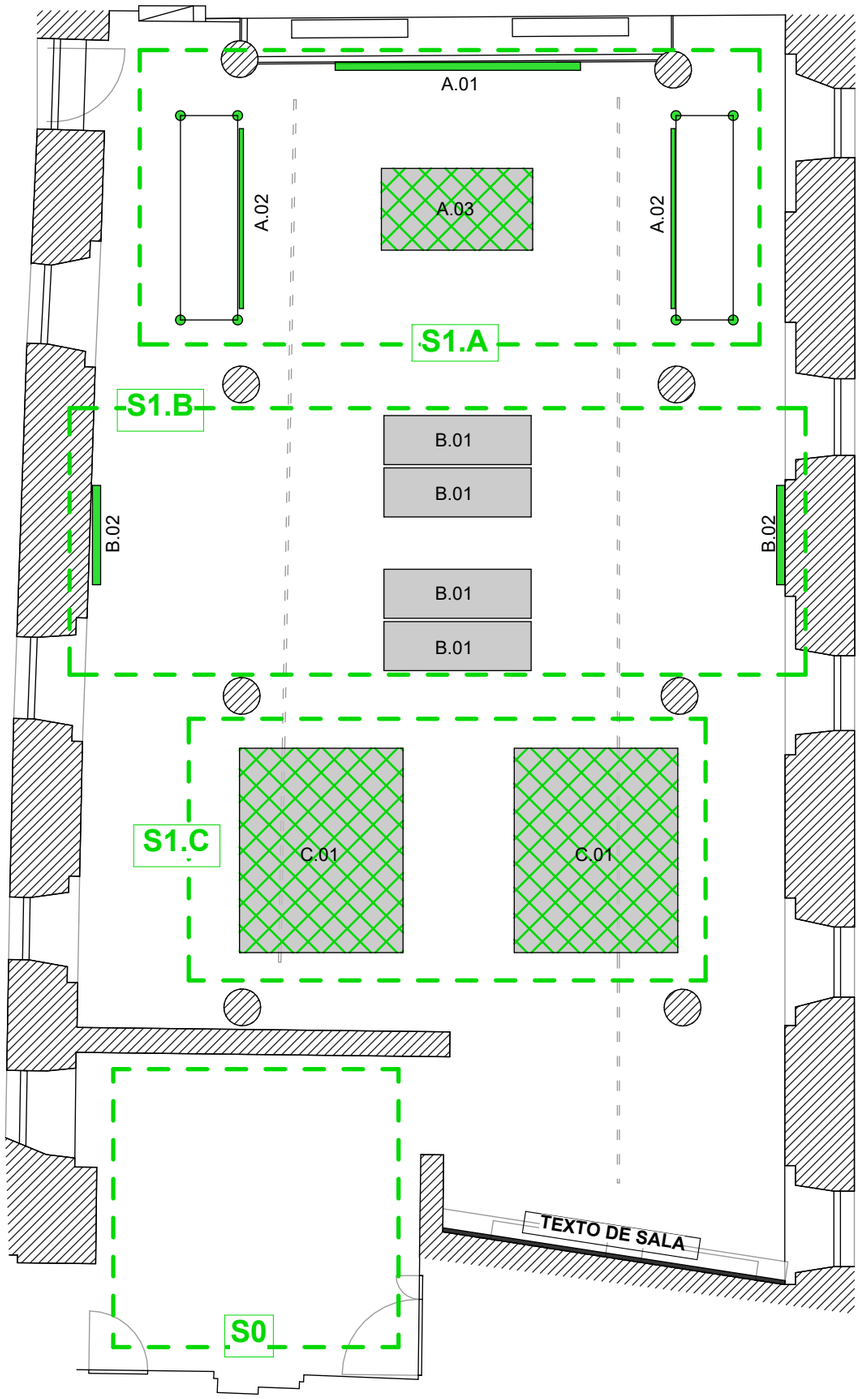

S0. La cabaña de Heidegger

Sin definir

S1.A AMID 09. CRISTINA DíAZ MORENO Y EFRéN GARCíA GRINDA

Proyecto: Gran Vía Toxic the Big Mech and Co

A.01 Una imagen de gran formato (3x1,5m) impresa sobre plancha de aluminio, fraccionada en 9 paneles independientes, montado sobre bastidor de madera y fijado sobre tabique existente.

A.02 Dos imágenes de gran formato (aprox. 2,20x1,80m) impresas en tela, con cintas de cuelgue de lienzo, enhebradas en barra superior de estructura de andamio

A.03 Diorama escala 1/200 de dimensiones 175x85 cm con maqueta de una de las máquinas, colocada sobre mesa-plinto. La mesa se forma mediante estructura formada con andamio tubular (patas) y un tablero de madera atornillado (parte superior). El diorama se cubre con urna de 175x85x85 cm de metacrilato transparente.

S1.B AMATEUR ARCHITECTURE STUDIO

Proyecto: Ningbo museum

B.01 Muestra de materiales de fachada provenientes de China

B.02 Impresión en gran formato (aprox. 100x140cm) con dibujos, fotos y texto descriptivo. Fijados a pared.

S1.C ISAAC CORDAL

Proyecto: Follow The Leaders

C.01 Maqueta, dividida en 2 partes, sobre cajeados de madera de 2x2,5m, cubierto de escombros, con objetos y personas. La instalación tiene su propia luz. La maqueta es parcialmente montada por la artista.

Producción realizada por empresa montadora

Producción realizada por artista

Producción realizada en parte por artista y en parte por empresa montadora

Cliente:
Mugak/
Fronteras
Boundaries

GOBIERNO VASCO
Departamento de planificación territorial, vivienda y transportes


Nombre del plano:
PLANTA SALA 0 Y SALA 1

Título del proyecto:
PROYECTO EXPOSITIVO DE LA BIENAL DE ARQUITECTURA DE EUSKADI MUGAK/ 2023

Fecha **ENERO 2023**

Escala **1 : 75**

A_02

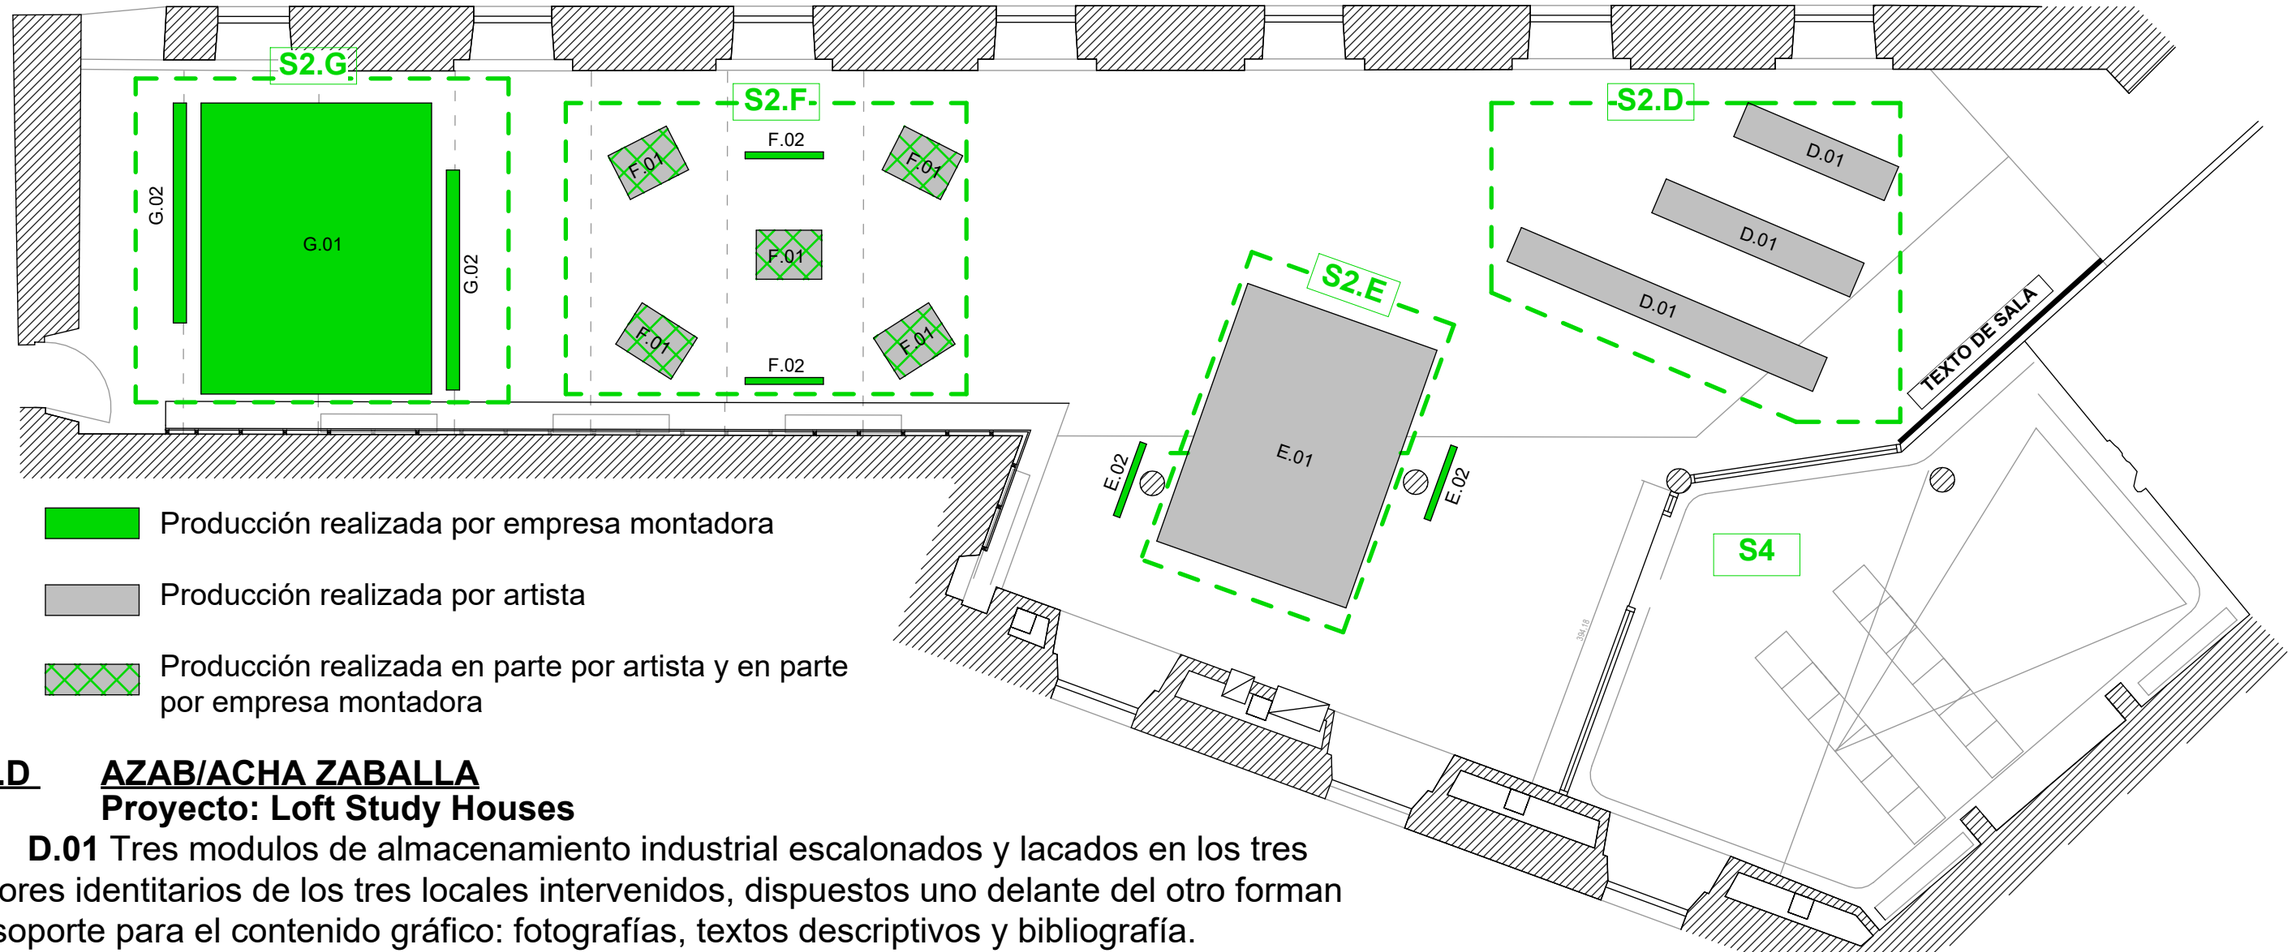

S2.D AZAB/ACHA ZABALLA
Proyecto: Loft Study Houses

D.01 Tres modulos de almacenamiento industrial escalonados y lacados en los tres colores identitarios de los tres locales intervenidos, dispuestos uno delante del otro forman el soporte para el contenido gráfico: fotografías, textos descriptivos y bibliografía.

S2.E TAKK ESTUDIO
Proyecto: La casa del día después

E.01 Prototipo, o mock up, o sección constructiva inmersiva de una parte significativa de la casa a escala real o e:1/2 a gran formato. Montaje por parte de artistas

E.02 Impresión en soporte rígido tipo Forex, de 140x200cm, con dibujos, fotos y texto descriptivo para la total comprensión de la casa. Colgado con cables tensores a techo.

S2.F AMATEUR ARCHITECTURE STUDIO
Proyecto: Five Scratered Houses

F.01 5 Maquetas (medidas aprox. 600x400x250mm), apoyadas en tablón de madera o tubos de cartón,a su vez colgados con pita o cuerda gorda de rafia a barras metálicas existentes.

F.02 Impresiónes en soporte rígido tipo Forex, de 140x200cm, con dibujos, fotos y texto descriptivo. Colgado con cables tensores a barra o techo.

S2.G MARINA OTERO, RENé BOER, KATíA TRUIJEN
Proyecto: Arquitectura de la apropiación. La ocupación como forma de construcción espacial

G.01 Composición realizada por mesa, pantalla, silla, colchón, cajas de cartón, piezas de aglomerado y manuales.

G.02 Cortinas de 3x2,80m de tela translúcida con impresión digital de gran formato montado sobre las barras metálicas existentes en la sala.

Cliente:
Mugak / Fronteras Boundaries

GOBIERNO VASCO
Departamento de planificación territorial, vivienda y transportes


Nombre del plano:
PLANTA SALA 2 Y SALA 4

Título del proyecto:
PROYECTO EXPOSITIVO DE LA BIENAL DE ARQUITECTURA DE EUSKADI MUGAK/ 2023

Fecha: **ENERO 2023**

Escala: **1 : 75**

A_03

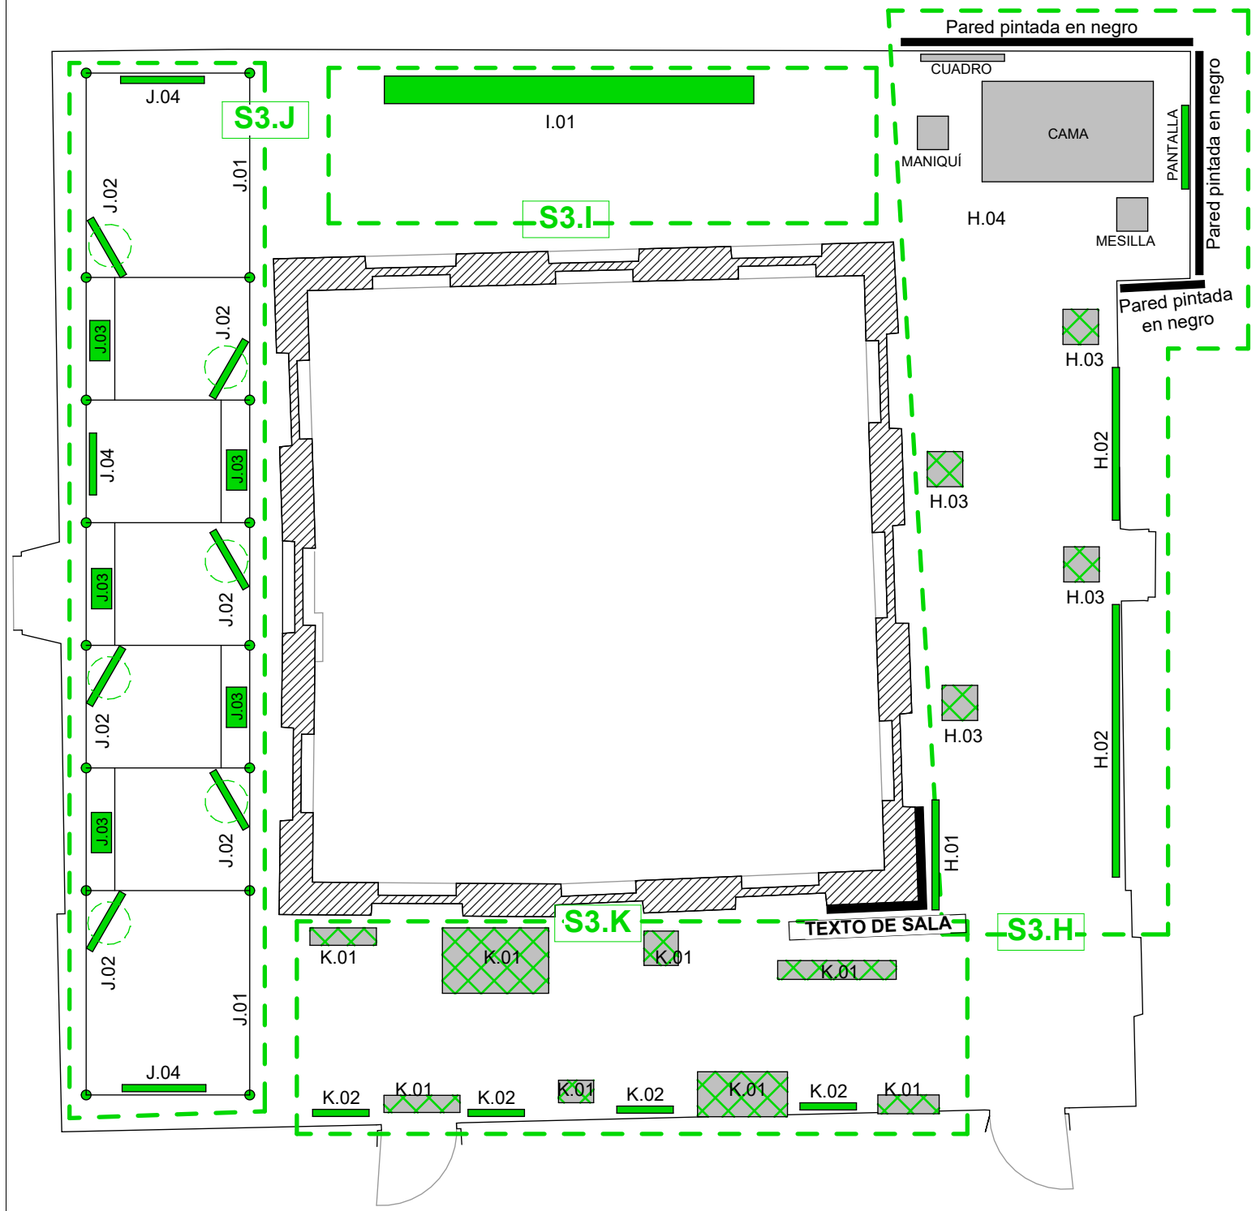

Producción realizada por empresa montadora

Producción realizada por artista

Producción realizada en parte por artista y en parte por empresa montadora

S3.H JOSE MARíA TORRES NADAL

Proyecto: A pesar de Delirio en Nueva York + las 5 mochilas de la arquitectura

H.01 Impresión en gran formato de portada de la publicación Construir/Habitar/Pensar 1993 en Arteleku

H.02 Impresiónes en vinilo de texto de Ursula k. le Guin colocado en pared.

H.03 Composición del artista con 4 mochilas colocadas en cuatro peanas.

H.04 Composición creada por artista con cama, mesilla, pantalla, cuadro y maniquí con luz.

S3.I AMID 09. CRISTINA DíAZ MORENO Y EFRéN GARCíA GRINDA

Proyecto: Programa pedagógico de la escuela de artes de Viena

I.01 Instalación diseñada junto a los alumnos del Instituto de arquitectura de la universidad de las artes aplicadas de Viena. Estructura de madera pintada con dibujos impresos en Aludibond, paneles informativos pintados y soportes impresos en 3D

S3.J BEATRIZ COLOMINA, IGNACIO G. GALáN, EVANGELOS KOTSIORIS AND ANNA-MARIA MEISTER

Proyecto: Radical Pedagogies

J.01 Estructura de andamio tubular pintada de un color. Con estantes para los libros y sillas pintadas del mismo color

J.02 6 Pantallas colgadas de la estructura con sonido focalizado. Con reproductor multimedia conectado a cada pantalla

J.03 Ejemplares del libro que pueden ser consultados en relación a los videos.

J.04 Impresiones de cartelería en medio formato colgadas del andamio

S3.K AMATEUR ARCHITECTURE STUDIO

Proyecto: El trabajo de enseñanza de la escuela China de Arquitectura

Instalación producida junto a los alumnos de la escuela de arte y arquitectura de China

K.01 8 Maquetas (medidas aprox. 600x400x250mm), apoyadas en tablón de madera o tubos de cartón,a su vez colgados con pita o cuerda gorda de rafia a techo. Se colocarán según indicaciones de la comisaria

K.02 Impresiones de dibujos y bocetos de los estudiantes, fijados a pared o sobre las maquetas. Se colocarán según indicaciones de la comisaria

Cliente:
Mugak / Fronteras Boundaries

GOBIERNO VASCO
Departamento de planificación territorial, vivienda y transportes


Nombre del plano:
PLANTA SALA 3

Título del proyecto:
PROYECTO EXPOSITIVO DE LA BIENAL DE ARQUITECTURA DE EUSKADI MUGAK/ 2023


Fecha: **ENERO 2023**

Escala: **1 : 75**


A_04

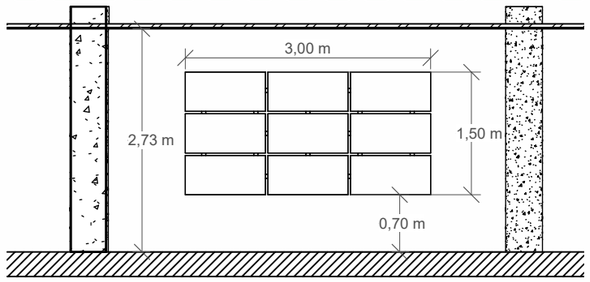


ALZADO FRONTAL E:1/75

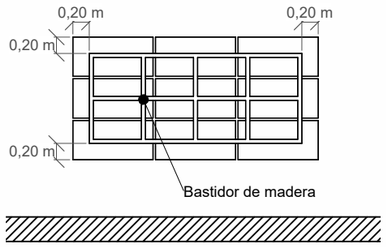

ALZADO POSTERIOR E:1/75

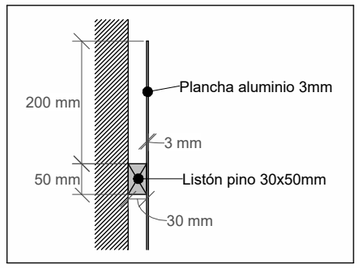



DETALLE - SECCIÓN E:1/10

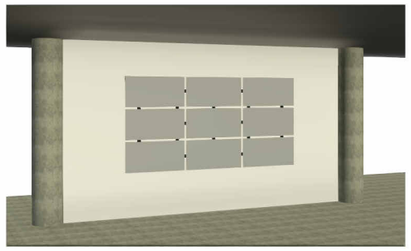


A.01

-Una reproducción de 3x1,5 m sobre plancha de aluminio natural maciza de 3 mm, en impresión sobre cama plana en tintas UVI.
-Fraccionada en 9 paneles independientes. Montado sobre bastidor de madera de pino de 5x3cm, pintado en negro, remetido 20cm desde el borde. Fijado a tabique existente

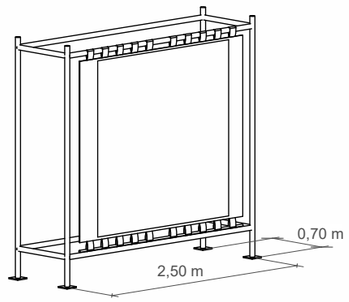


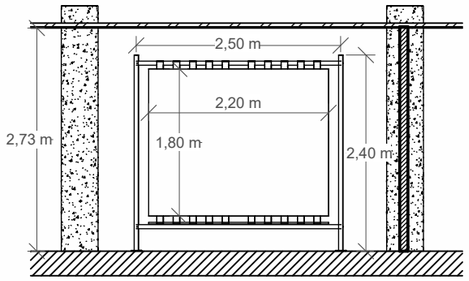

ALZADO FRONTAL E:1/75

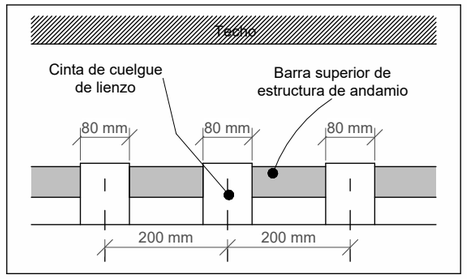



DETALLE - CUELGUE E:1/10

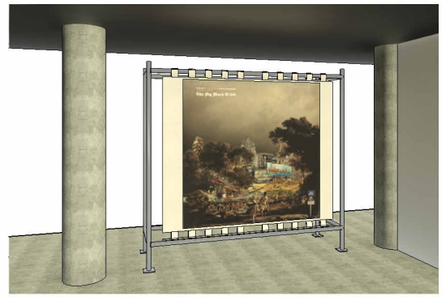


A.02

-Dos reproducciones digitales de imágenes aprox. 2,20x1,80 m., impresos con tintas UVI mediante proceso Epson Sure Color sobre lienzo Cézanne Canvas o Canvas Metallic de Hahnemühle de 430 gr/m2 o 350 gr/m2 de color natural sin blanquear, respectivamente.
-Montaje realizado con cintas de cuelgue de lienzo cosido de 8cm de anchura, cada 20cm, enhebradas en barra de acero superior de estructura de andamio. En la parte inferior se añade barra de aluminio para tensado de la tela.
-Estructura de andamio tubular de medidas 2,50x2,40x0,70m (largo x alto x fondo)

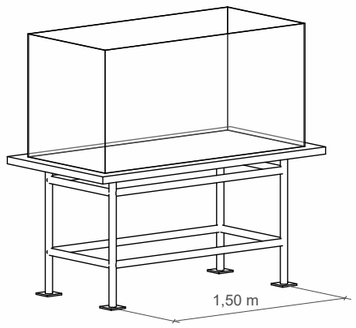


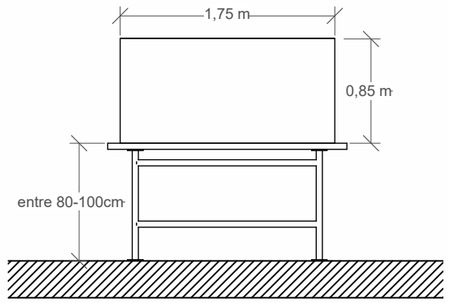

ALZADO FRONTAL E:1/50

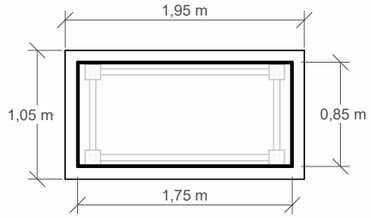

PLANTA E:1/50

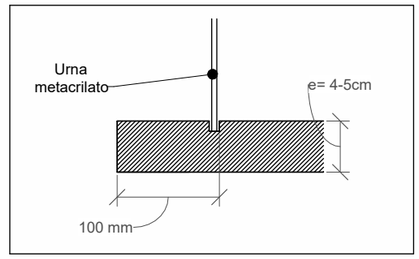

DETALLE - ENCAJE URNA

A.03

-Estructura de andamio tubular de medidas 2,50x(0,80-1,00)x0,70m (largo x alto x fondo) para soporte de tablero de madera de 1,95x1,05m para, a su vez, soportar maqueta de medidas 175x85cm. Con urna de metacrilato de 175x85x85cm encajada en tablero.
-La maqueta es producida por los artistas

Cliente:
Mugak/ Fronteras Boundaries

GOBIERNO VASCO
Departamento de planificación territorial, vivienda y transportes


Nombre del plano:
DETALLES S1.A

Título del proyecto:
PROYECTO EXPOSITIVO DE LA BIENAL DE ARQUITECTURA DE EUSKADI MUGAK/ 2023

Fecha: **ENERO 2023**

Escala: **Como se indica**

D_S1.01

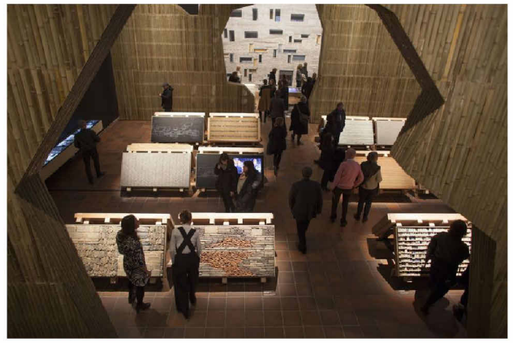


Ejemplo de muestra


-Muestras de materiales de fachada, producidas por el autor, provenientes de China.
-Traslado de piezas y colocación

B.01


-Impresión en gran formato con dibujos, fotos y texto descriptivo.
-Fijadas a pared con colgadores metálicos

B.02

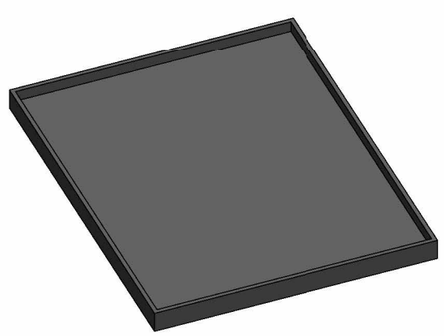

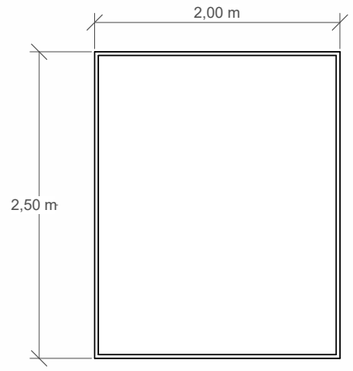

PLANTA E:1/50

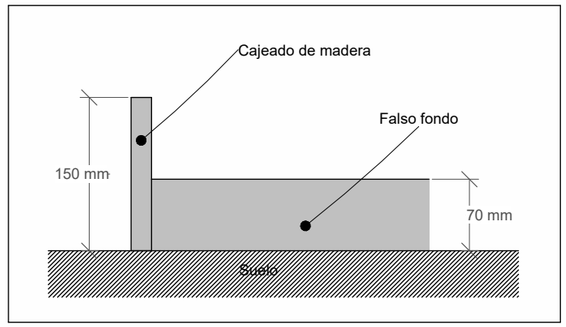

DETALLE - SECCIÓN

C.01

-Cajeado de madera de 2x2,5m y de 15cm de altura, pintado de color negro, con falso fondo de 7cm
-La empresa montadora debe encargarse de la obtención del escombro. Escombro que provenga de hormigón, más bien fino y grueso, trozos no más grandes de 20cm de diámetro, repartido en sacos. Descartar escombro demasiado reconocible (azulejo, ladrillo…)
-El artista se encarga del montaje/desmontaje parcial de las piezas de la maqueta
-Extensión de toma de corriente hasta base de la maqueta para iluminación de la maqueta

Cliente:
Mugak/ Fronteras Boundaries


GOBIERNO VASCO
Departamento de planificación territorial, vivienda y transportes

Nombre del plano:
DETALLES S1.B y S1.C

Título del proyecto:
PROYECTO EXPOSITIVO DE LA BIENAL DE ARQUITECTURA DE EUSKADI MUGAK/ 2023

Fecha **ENERO 2023**
Escala **Como se indica**

D_S1.02

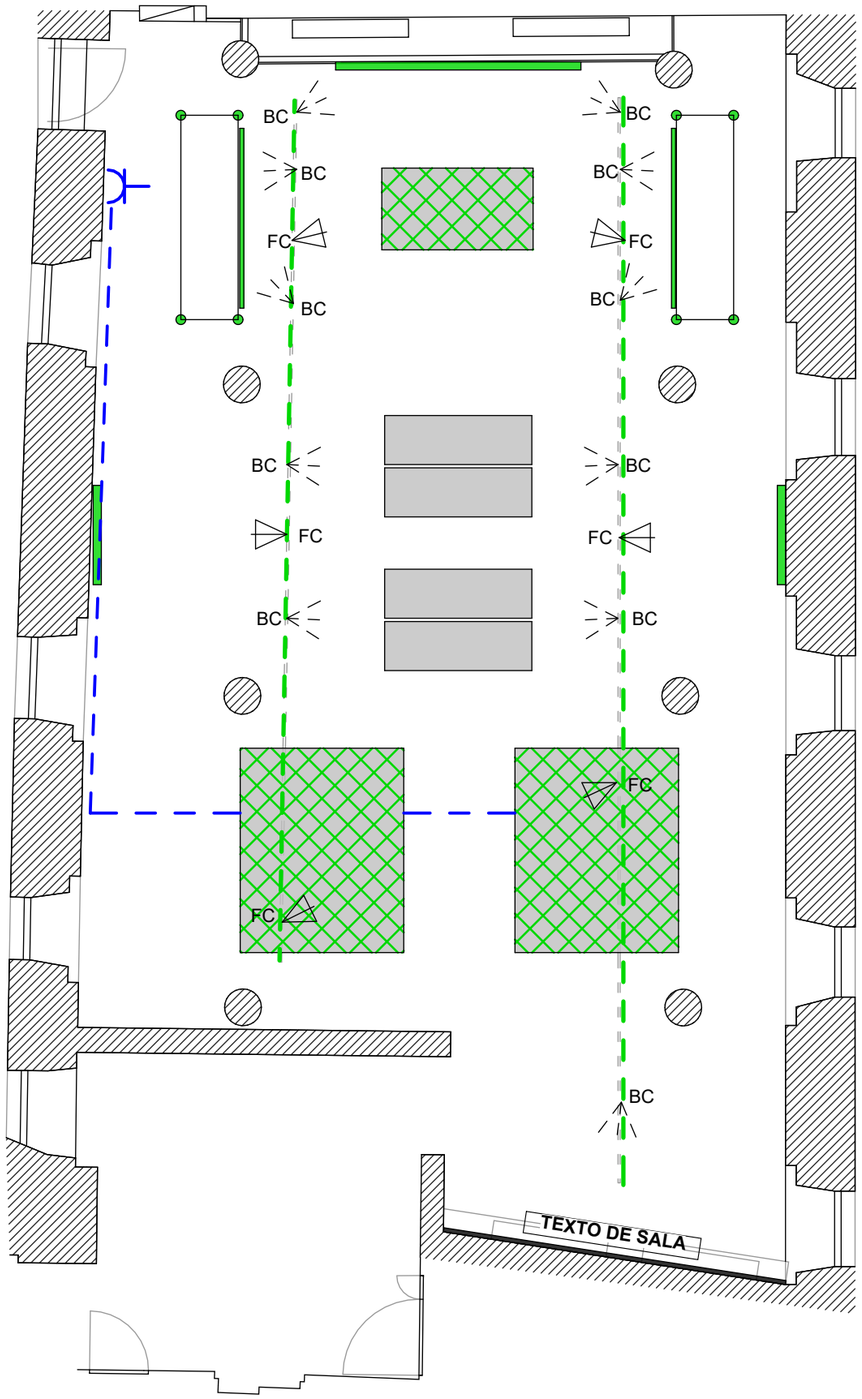

ILUMINACIÓN SALA 1

Carril existente para focos
BC - Luminaria bañador en carril
FC - Foco regulable dirigible en carril

ELECTRICIDAD SALA 1

Toma de corriente
Conducción oculta o semioculta

Cliente:
Mugak/
Fronteras
Boundaries

GOBIERNO VASCO
Departamento de planificación territorial,
vivienda y transportes

Nombre del plano:
DETALLES S1 ILUMINACIÓN/ELECTRICIDAD

Título del proyecto:
PROYECTO EXPOSITIVO DE LA BIENAL DE ARQUITECTURA DE EUSKADI MUGAK/ 2023

Fecha **ENERO 2023**
Escala **1 : 75**

D_S1.03

-Diseño y producción de piezas expositivas por parte de los artistas

Empresa montadora:
-Embalaje y transporte (envío y devolución) Castro-Donosti-Castro, entrega en sala, colocación y desmontaje
-Impresiones: 4 uds 40x80 / 1 uds 50x80 / 4 uni ,60x1,00 (tela) / 1 unidad 1,60x1,40



D.01

-Prototipo, o mock up, o sección constructiva inmersiva de una parte significativa de la casa a escala real o e:1/2 a gran formato.
-Los artistas se encargan de la compra del material, herramientas, diseño, fabricación y montaje de la pieza en sala
-Apoyo en la entrega de materiales dentro del instituto por parte de la empresa montadora


E.01


-2 impresiones, a una cara, de dibujos, planos, fotos y texto descriptivo, en soporte rígido tipo Forex de e=5mm. Medidas 140x200cm. Con ojales o similar para colgar con tensores desde techo.

E.02

-5 Maquetas (medidas aprox. 600x400x250mm) creadas por los artistas, apoyadas en tablón de madera o tubos de cartón,a su vez colgados con pita o cuerda gorda de rafia a barras metálicas existentes. Ver imágenes de ejemplo.



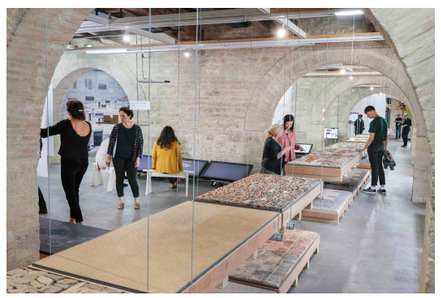

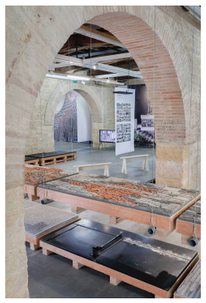

F.01

-2 impresiones, a una cara, de dibujos, planos, fotos y texto descriptivo, en soporte rígido tipo Forex de e=5mm. Medidas 140x200cm. Con ojales o similar para colgar con tensores desde barras metálicas existentes en sala o del techo..

F.02

Cliente:
Mugak/
Fronteras
Boundaries

GOBIERNO VASCO
Departamento de planificación territorial, vivienda y transportes

Nombre del plano:
DETALLES S2

Título del proyecto:
PROYECTO EXPOSITIVO DE LA BIENAL DE ARQUITECTURA DE EUSKADI MUGAK/ 2023

Fecha **ENERO 2023**

Escala

D_S2.01

Composición realizada por: mesa, pantalla, silla, colchón, cajas de cartón, piezas de aglomerado y manuales

-Colchón doble stardard, de medidas 1,35x1,90m, apoyado directamente en el suelo.


-Mesa y silla de madera de segunda mano. Medidas aproximadas según disponibilidad. (Mesa: 1.30 x 0.70) (Silla tipo comedor: 42x49x90)

-Pantalla encima de la mesa para reproducción de imagenes

-6 Cajas de cartón (canal simple 480x330x300mm) para guardar collages + planos. Se dispondra de sólo una caja durante la exposición. Debido a que los visitantes pueden interactuar con la caja y su contenido, se requieren de cajas extra para cambiarlas en el transcurso de la bienal.

-6 Piezas de madera MDF u otro tablero aglomerado ligero de menos de 0.8 cm de espesor. Tamaño de cada pieza de aglomerado: 40 cm x 30 cm. Con vinilo adhesivo de 37x27cm

-10 piezas de madera OSB/MDF u otros tableros aglomerados ligeros de menos de 1 cm de espesor (de desecho de construcción, no debe ser nueva) para cubrir el muro. El artista diseñará la disposición de las maderas que irán cubiertas con los textos explicativos impresos en vinilo.

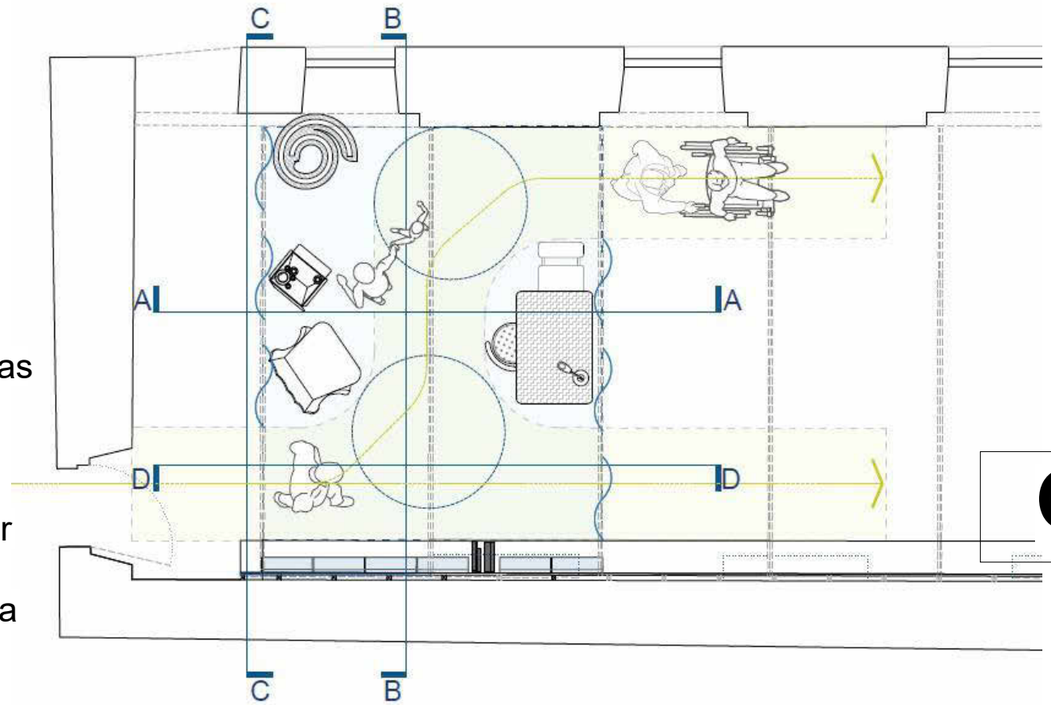

G.01



- 2 cortinas de 3x2,80m, de tela translúcida de transparencia media con buena caída/peso como muselina o gasa (No sirven tules u organzas), con impresión digital de gran formato CMYK u otro perfil de impresión a color, montadas sobre dos de los travesaños metálicos existentes en la sala.

G.02

Cliente:
Mugak / Fronteras Boundaries

GOBIERNO VASCO
Departamento de planificación territorial, vivienda y transportes


Nombre del plano:
DETALLES S2

Título del proyecto:
PROYECTO EXPOSITIVO DE LA BIENAL DE ARQUITECTURA DE EUSKADI MUGAK/ 2023

Fecha **ENERO 2023**

Escala

D_S2.02

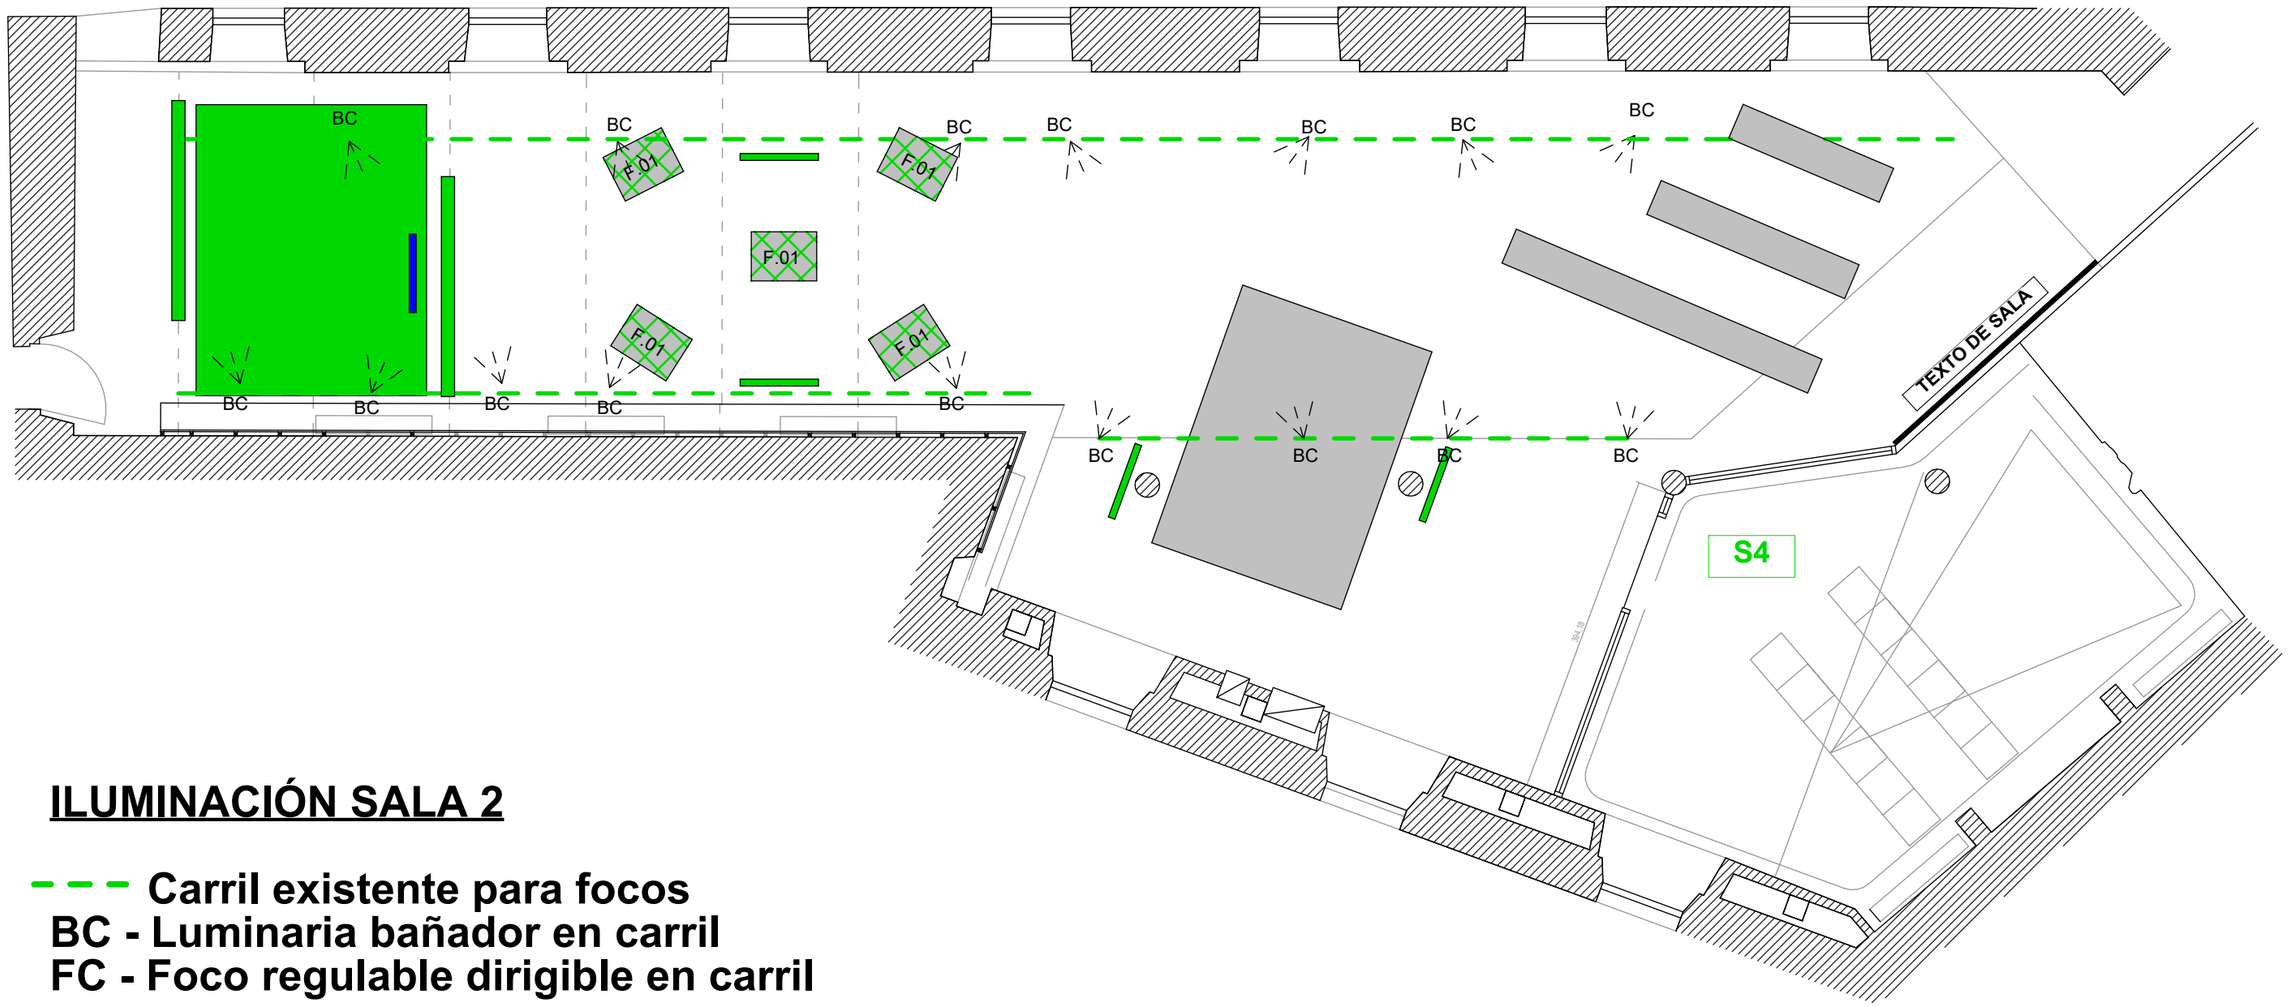

ILUMINACIÓN SALA 2

- - - Carril existente para focos
BC - Luminaria bañador en carril
FC - Foco regulable dirigible en carril

ELECTRICIDAD SALA 2

- Pantalla para conexión a corriente más cercana

Cliente:
Mugak/
Fronteras
Boundaries

GOBIERNO VASCO
Departamento de planificación territorial,
vivienda y transportes

Nombre del plano:
DETALLES S2 ILUMINACIÓN/ELECTRICIDAD

Título del proyecto:
PROYECTO EXPOSITIVO DE LA BIENAL DE ARQUITECTURA DE EUSKADI MUGAK/ 2023

Fecha **ENERO 2023**
Escala **1 : 75**

D_S2.03

-Impresión en gran formato de portada de la publicación Construir/Habitar/Pensar 1993 en Arteleku, de medidas aproximadas 140x200cm
- Fijado a pared con colgadores metálicos y almohadilla, o similar, colocados en la parte posterior.

H.01

- Impresión en vinilo adhesivo de texto de Ursula k. le Guin, para colocar en la pared pintada en blanco. Medidas aproximadas a cubrir 350x200cm y 200x200cm.

H.02


- Composición del artista con 4 mochilas colocadas en cuatro peanas.
- Peana de madera pintada en negro, de medidas 1x0,5x0,4m. - Una de las peanas debe llevar una pieza en L de 0,40X0,4m con leve inclinación para sujetar una de las mochilas


H.03


- Composición creada por artista con cama, mesilla, pantalla, cuadro y maniquí con luz. Excepto la pantalla, las demás piezas las prepara el artista para transporte Girona-San Sebastián-Girona


H.04

- Instalación diseñada junto a los alumnos del Instituto de arquitectura de la universidad de las artes aplicadas de Viena.
- Estructura de madera formada por listones de madera de sección 24x50mm, unidos entre sí mediante tirafondos de 4x50mm. Algunos de los listones van pintados y otros al natural. El artista preparará esbozo o croquis de montaje.
- Con dibujos impresos en Aludibond. 24uds de 60x45cm / 2 uds de 90x30 / 2 uds 30x30
- Soportes impresos en 3d con resina SLA coloreada (200uds)
- Paneles coloreados con texto informativo

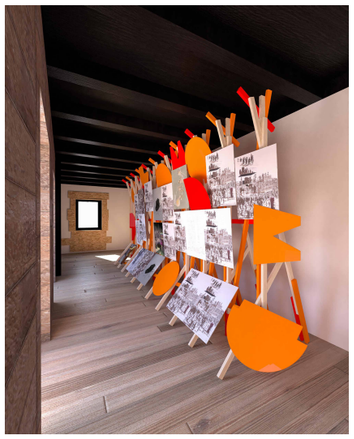

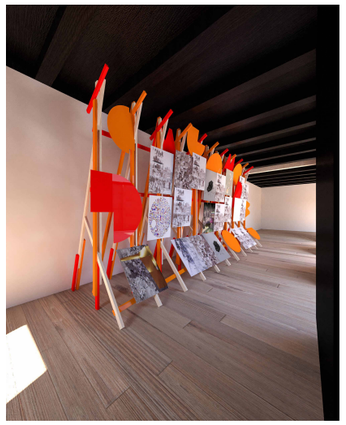

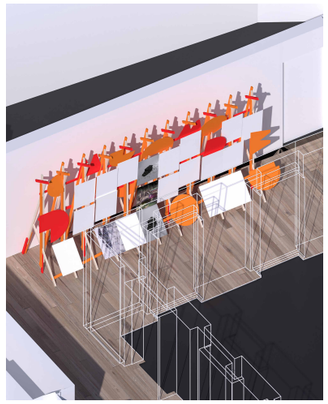

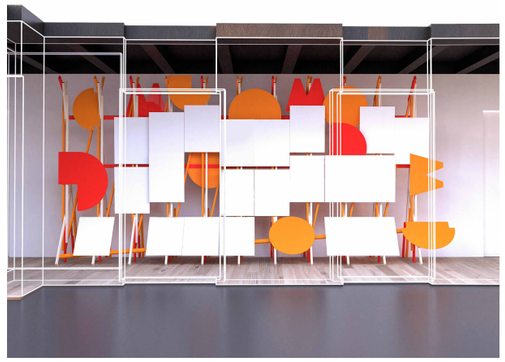

I.01

Cliente:
Mugak/
Fronteras
Boundaries

GOBIERNO VASCO
Departamento de planificación territorial, vivienda y transportes


Nombre del plano:
DETALLES S3


Título del proyecto:
PROYECTO EXPOSITIVO DE LA BIENAL DE ARQUITECTURA DE EUSKADI MUGAK/ 2023

Fecha **ENERO 2023**

Escala

D_S3.01

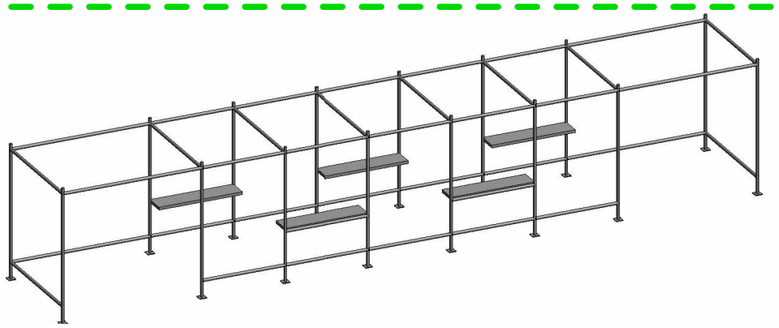

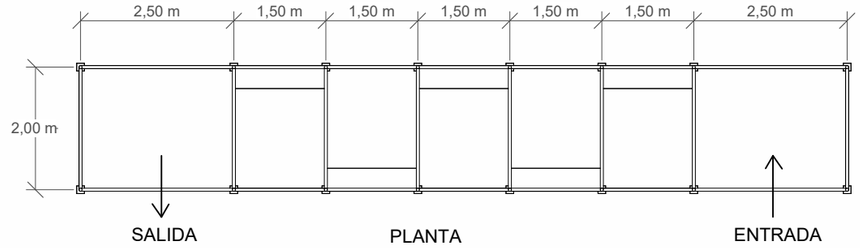

J.01

-Estructura de andamio tubular formando un pasillo interior de recorrido. Todos los elementos (barras y repisas/estantes) irán pintados de un color a definir por artista.
-Con 6 repisas horizontales para colocar elementos de exposición

-6 pantallas colgadas de las barras de la estructura de andamio con videos. Con reproductor multimedia
-El audio de cada video se dirigirá mediante una tulipa con altavoces, colgada de la parte superior del andamio, para intentar orientar el sonido a la persona que esté debajo de dicha tulipa

J.02

-Ejemplares de libros para consulta en relación a los videos. Apoyados sobre las repisas del andamio
-Con sillas pintadas del mismo color que el andamio para sentarse a consultar los libros


J.03


-Impresiones de textos murales en forex de medidas aprox. 100x140cm.
-Colgadas de la estructura del andamio

J.04

-8 Maquetas (medidas aprox. 600x400x250mm) creadas por los artistas, apoyadas en tablón de madera o tubos de cartón,a su vez colgados con pita o cuerda gorda de rafia a techo. Ver imágenes de ejemplo.



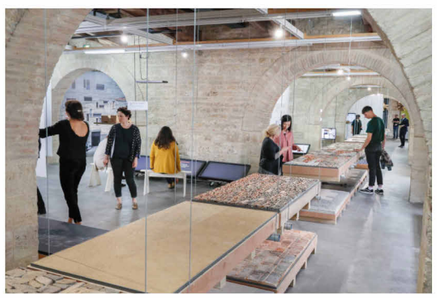

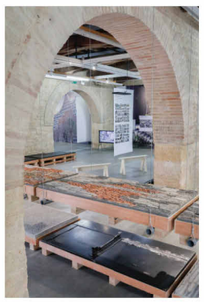

K.01

-Impresiones, a una cara, de dibujos y bocetos, en soporte rígido tipo Forex de e=5mm. Medidas 120x150cm. Fijados a pared con colgadores metálicos y almohadilla, o similar.

K.02

Cliente:
Mugak/
Fronteras
Boundaries


GOBIERNO VASCO
Departamento de planificación territorial, vivienda y transportes

Nombre del plano:
DETALLES S3

Título del proyecto:
PROYECTO EXPOSITIVO DE LA BIENAL DE ARQUITECTURA DE EUSKADI MUGAK/ 2023

Fecha **ENERO 2023**
Escala **1 : 100**

D_S3.02

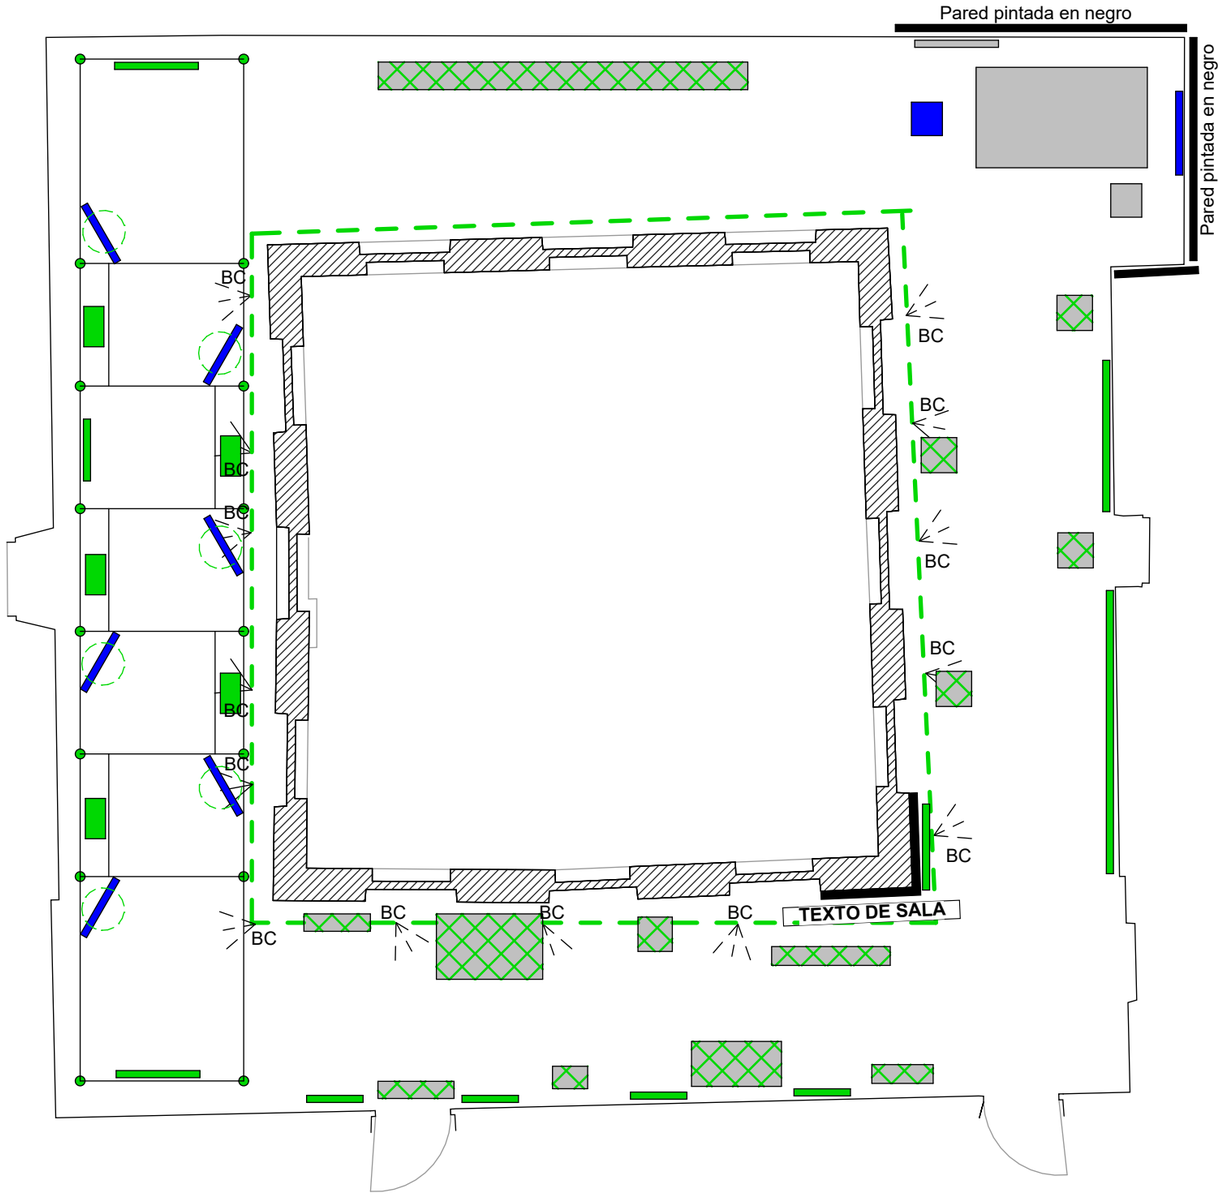

ILUMINACIÓN SALA 3

Carril existente para focos
BC - Luminaria bañador en carril
FC - Foco regulable dirigible en carril

ELECTRICIDAD SALA 3

- Pantalla para conexión a corriente

- Toma de corriente para maniquí (punto de luz)

Cliente:
Mugak/
Fronteras
Boundaries

GOBIERNO VASCO
Departamento de planificación territorial,
vivienda y transportes

Nombre del plano:
DETALLES S3 ILUMINACIÓN/ELECTRICIDAD

Título del proyecto:
PROYECTO EXPOSITIVO DE LA BIENAL DE ARQUITECTURA DE EUSKADI MUGAK/ 2023

Fecha **ENERO 2023**

Escala **1 : 75**

D_S3.03