



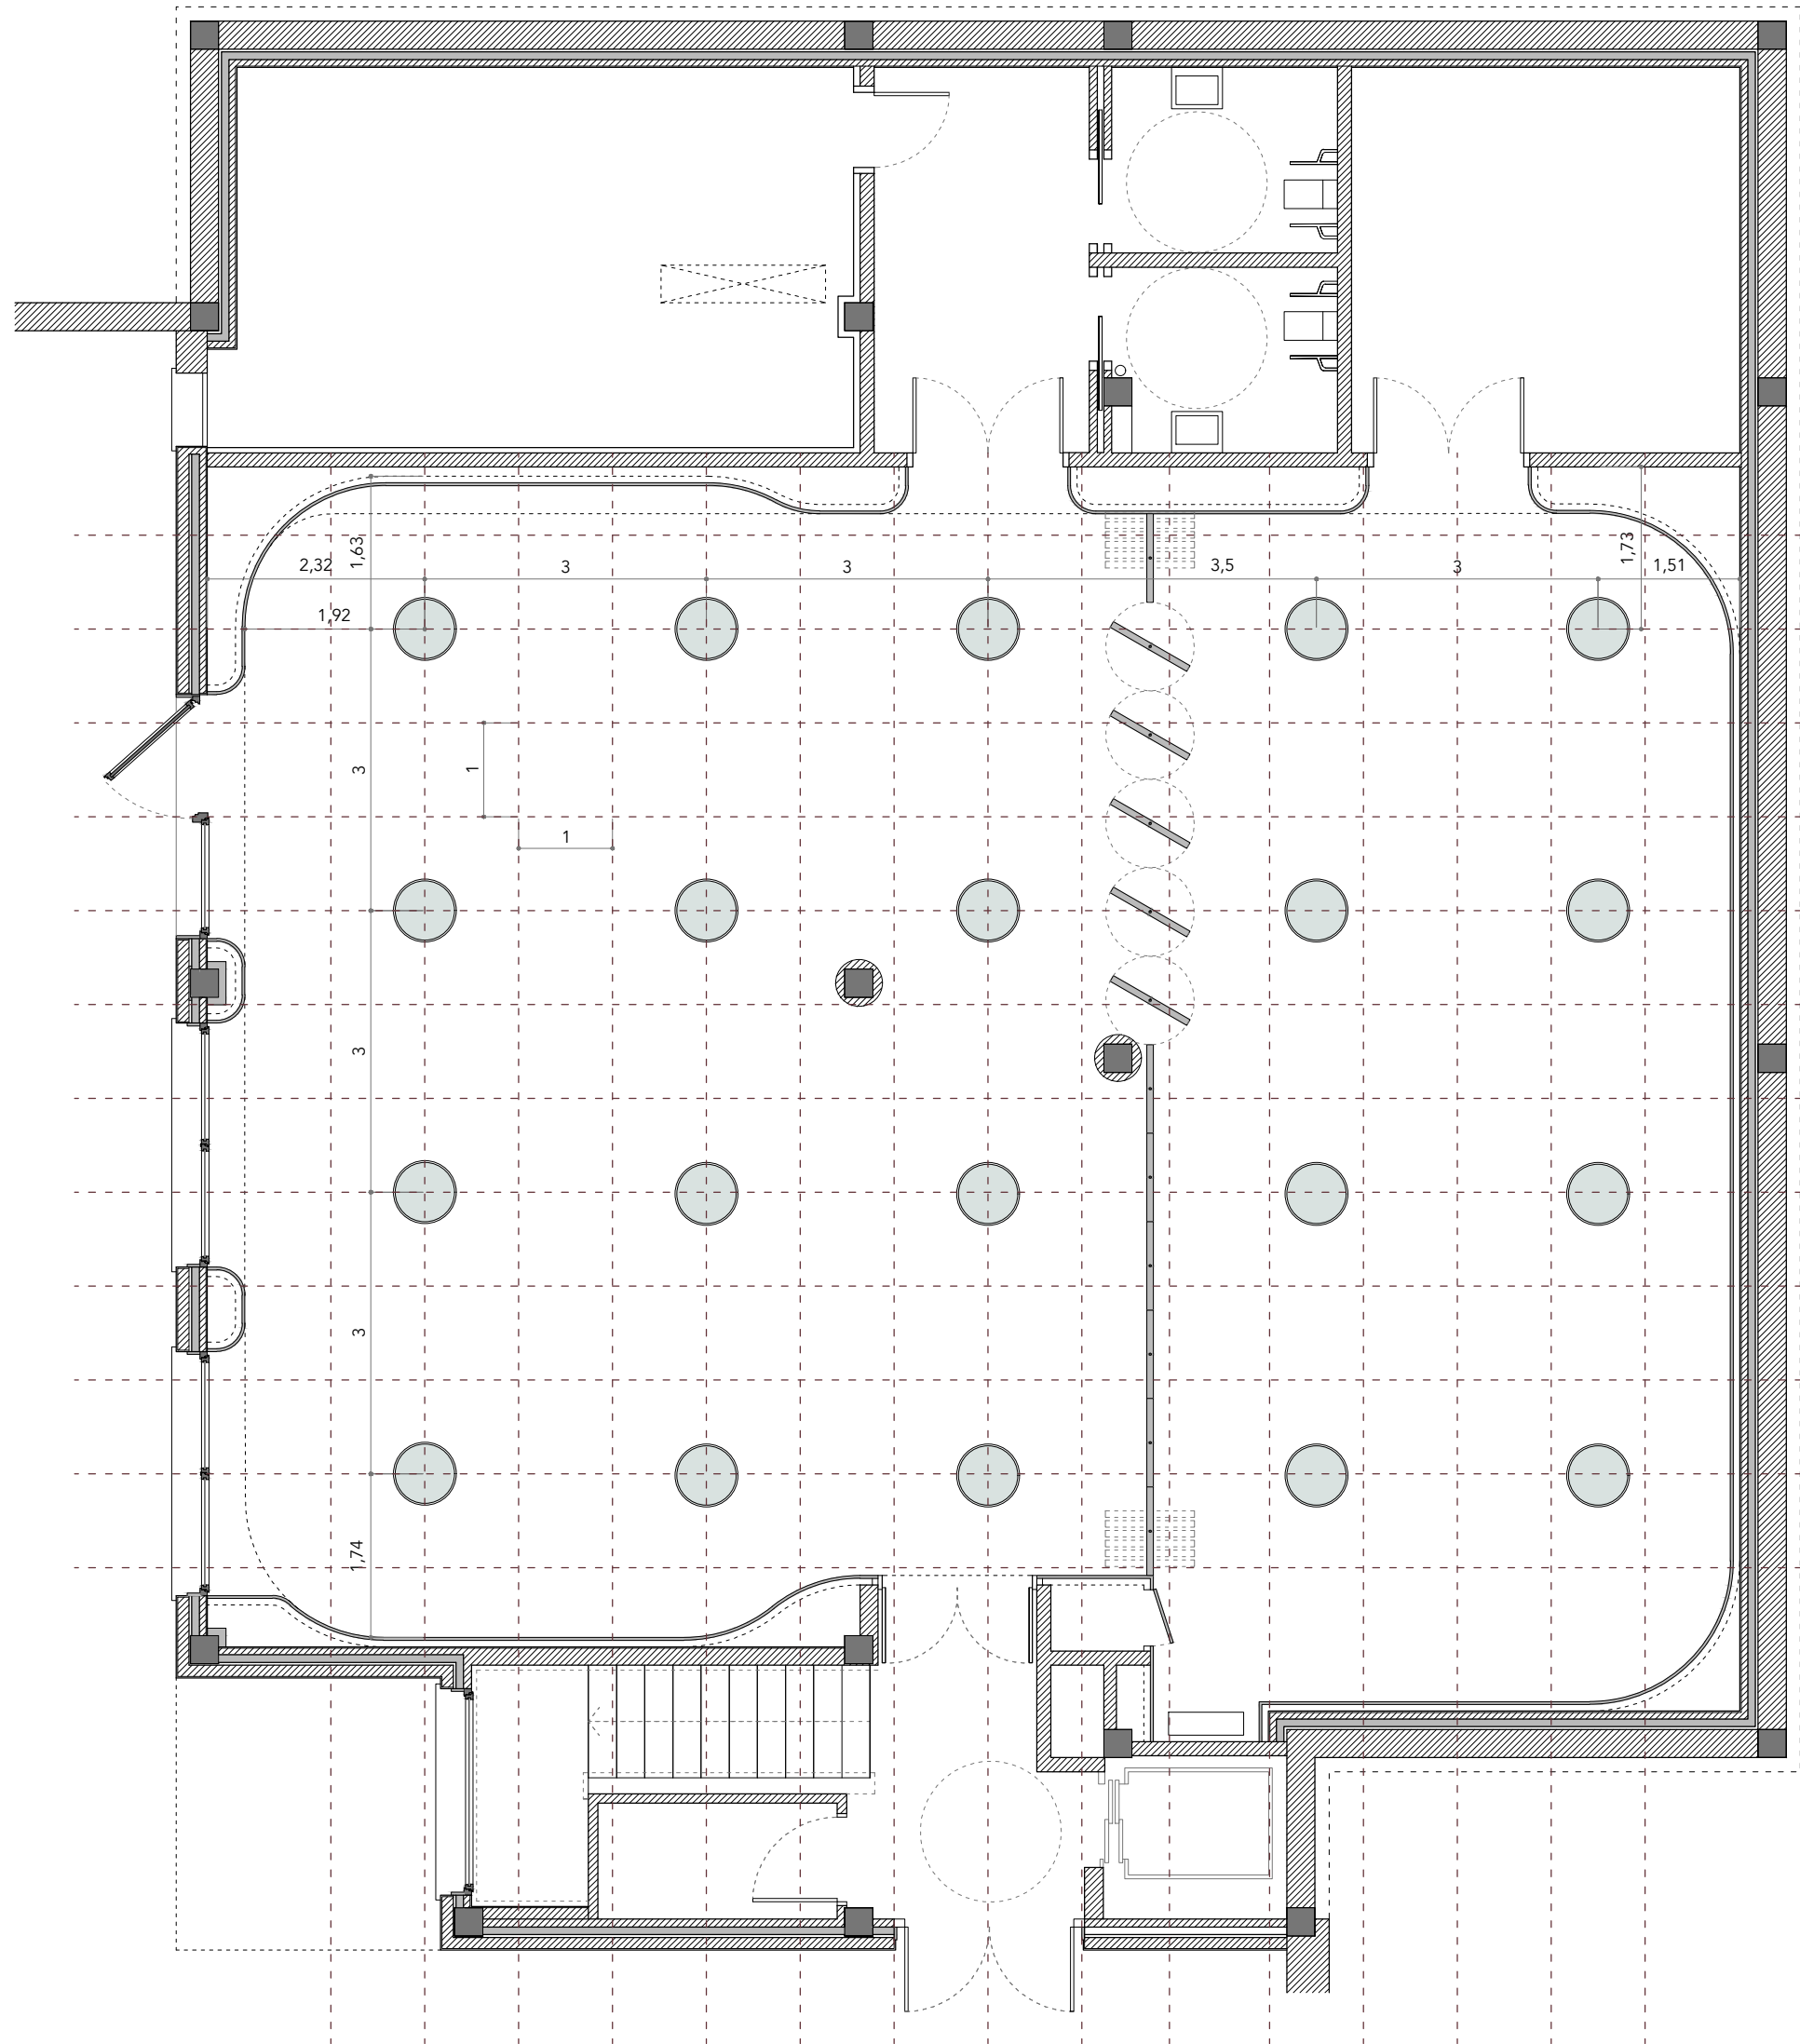

Planta Baja - Disposición de luminarias

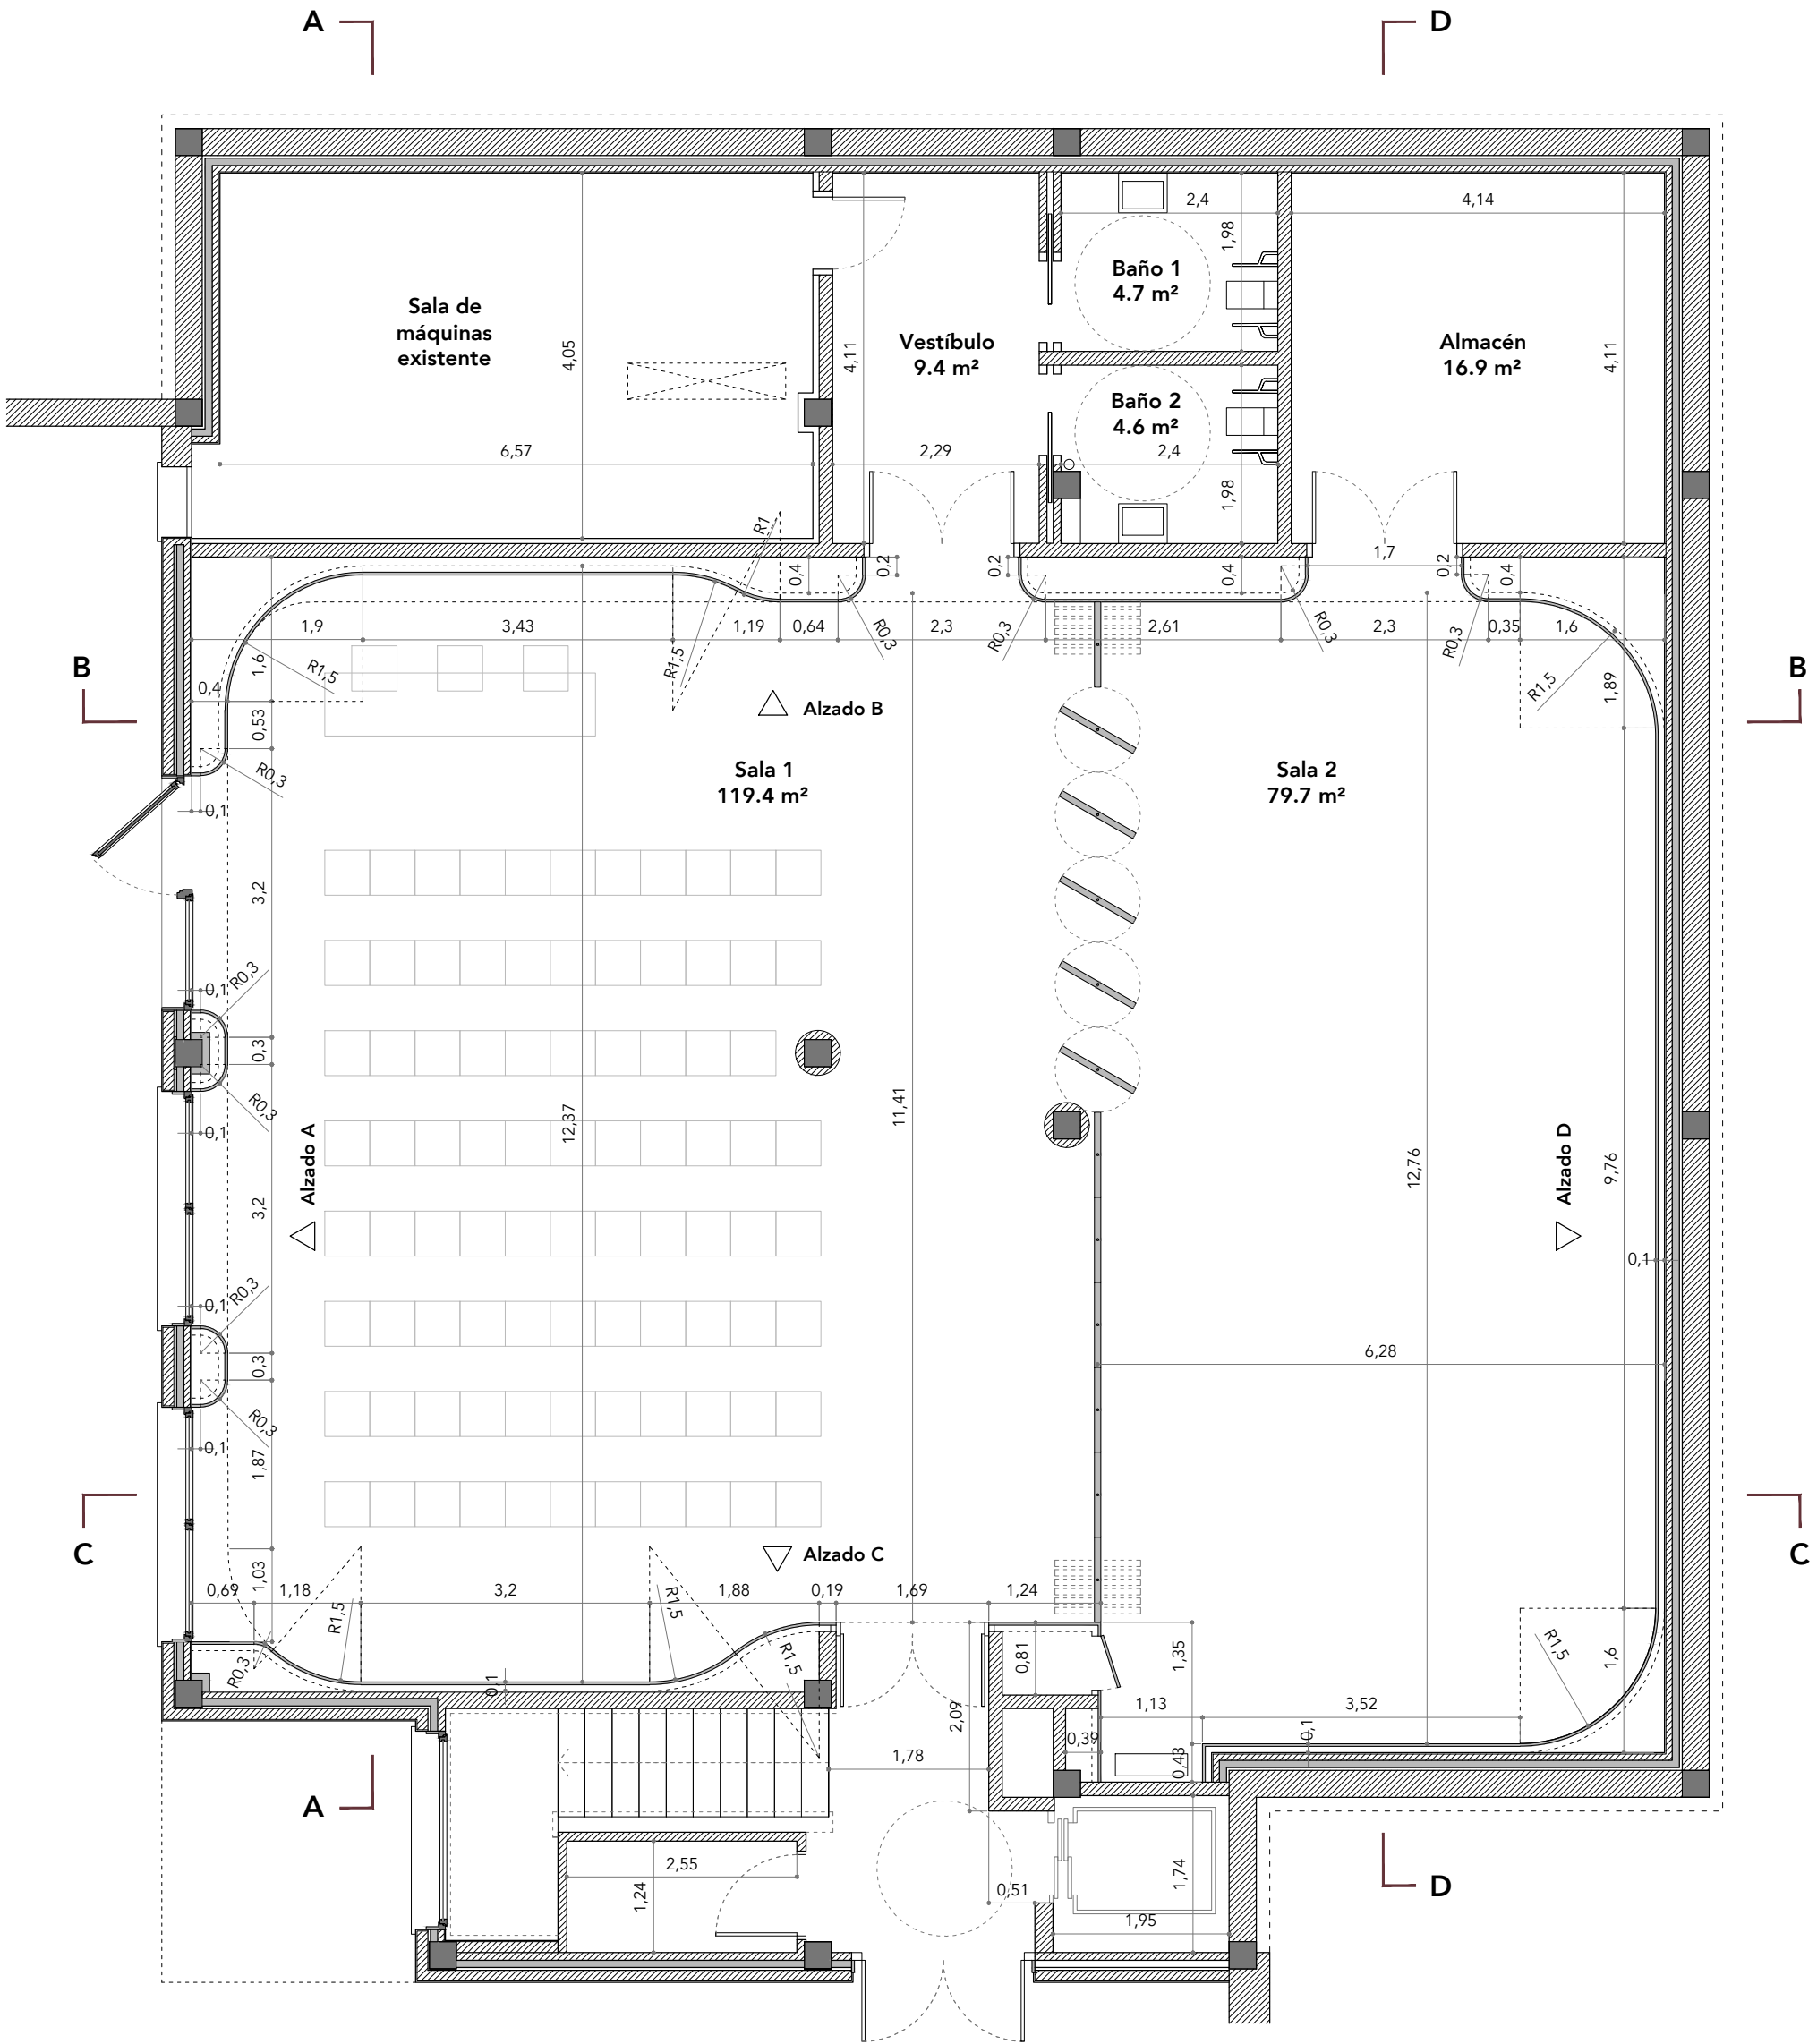

Planta Baja - Cotas y superficies