




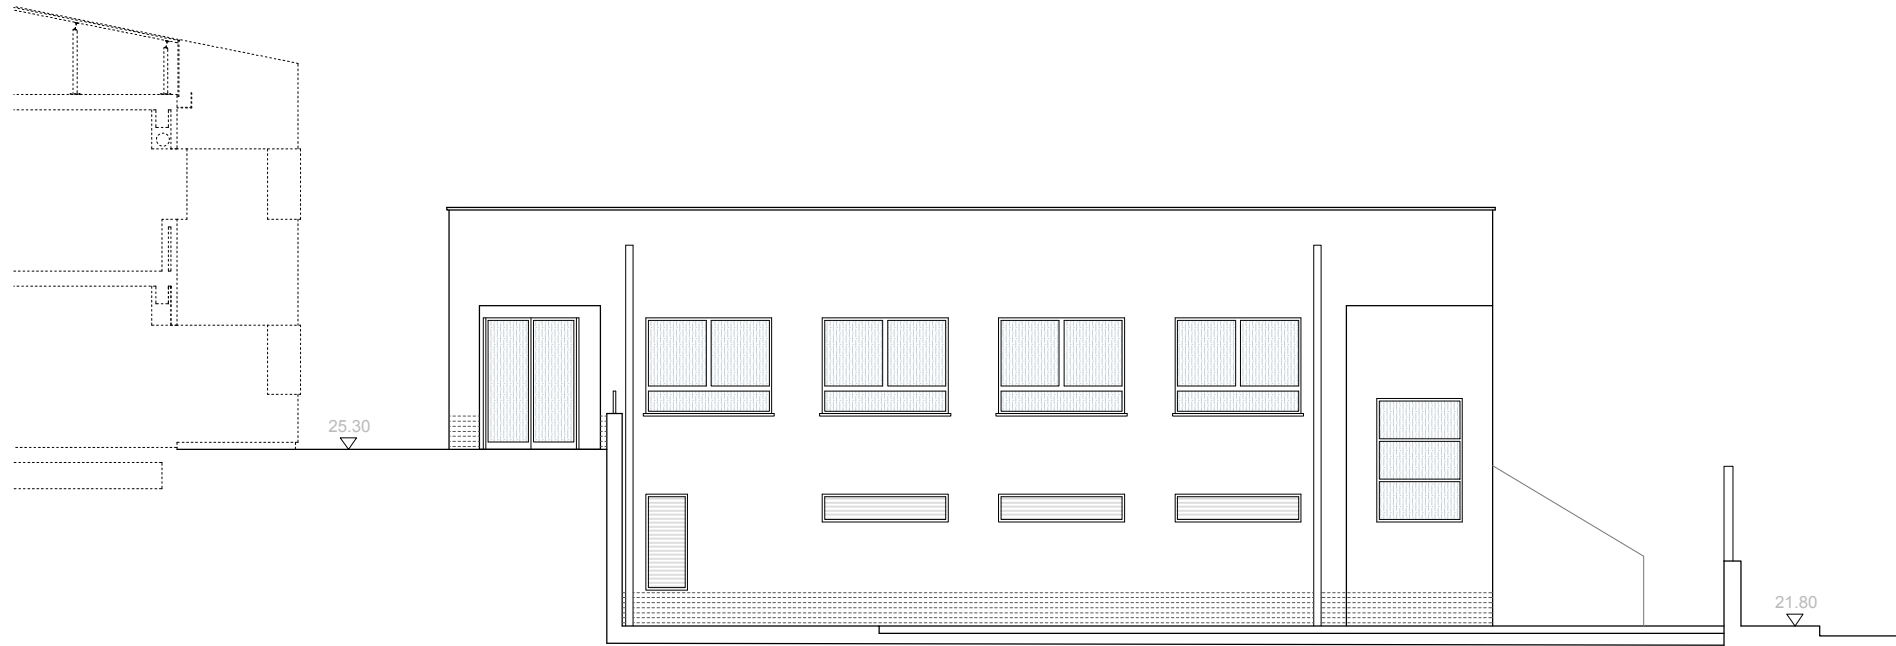

Alzado sur - Estado actual

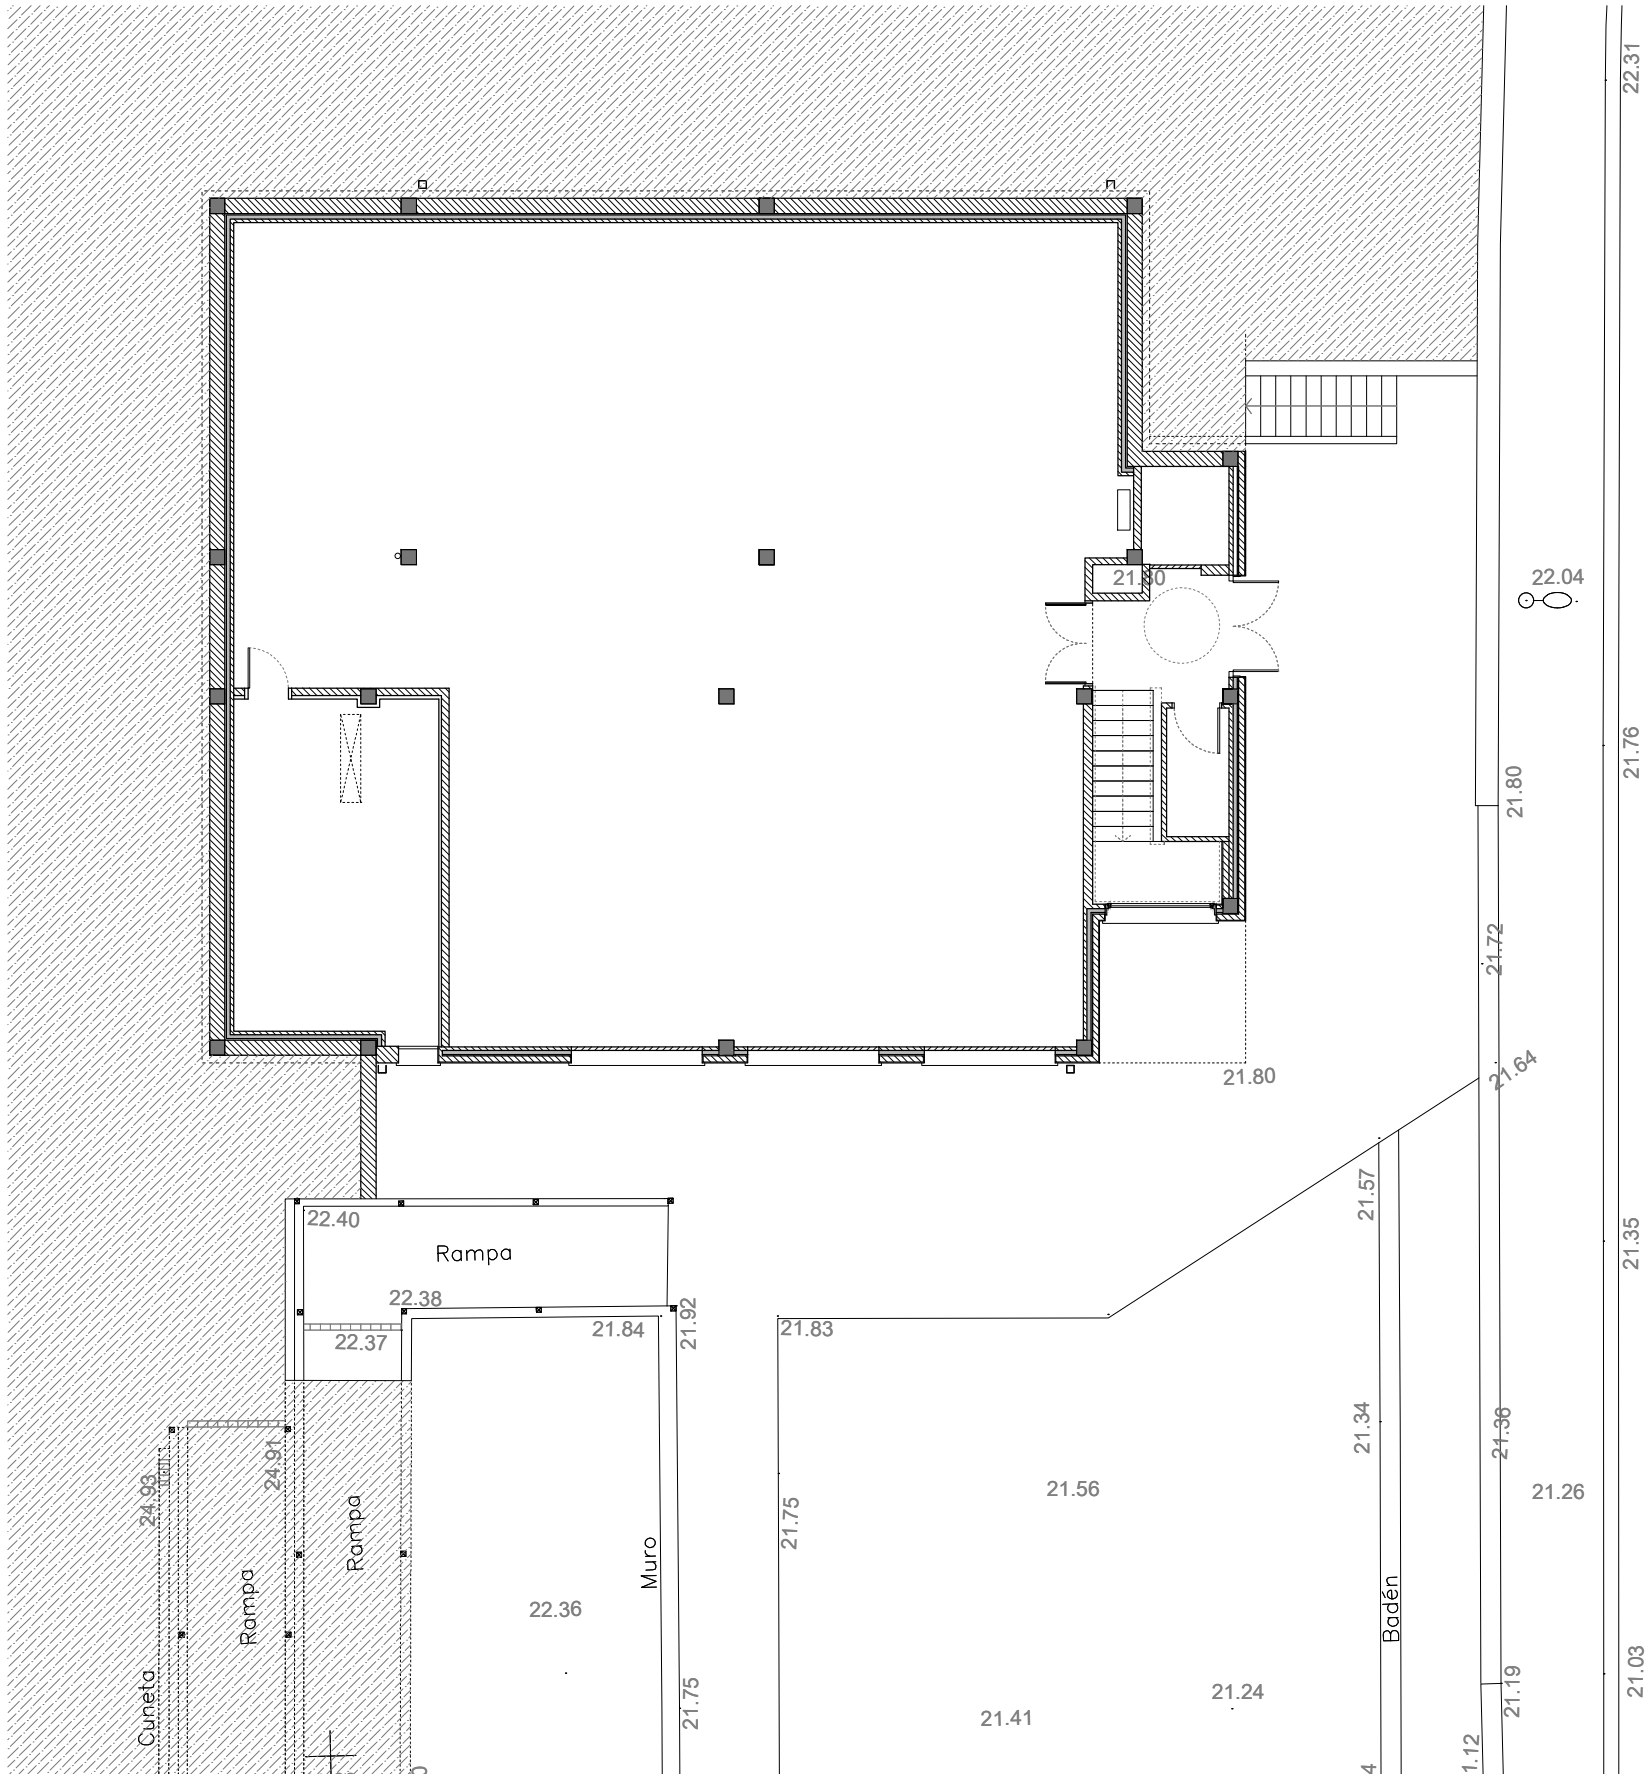

Planta semisótano - Estado actual

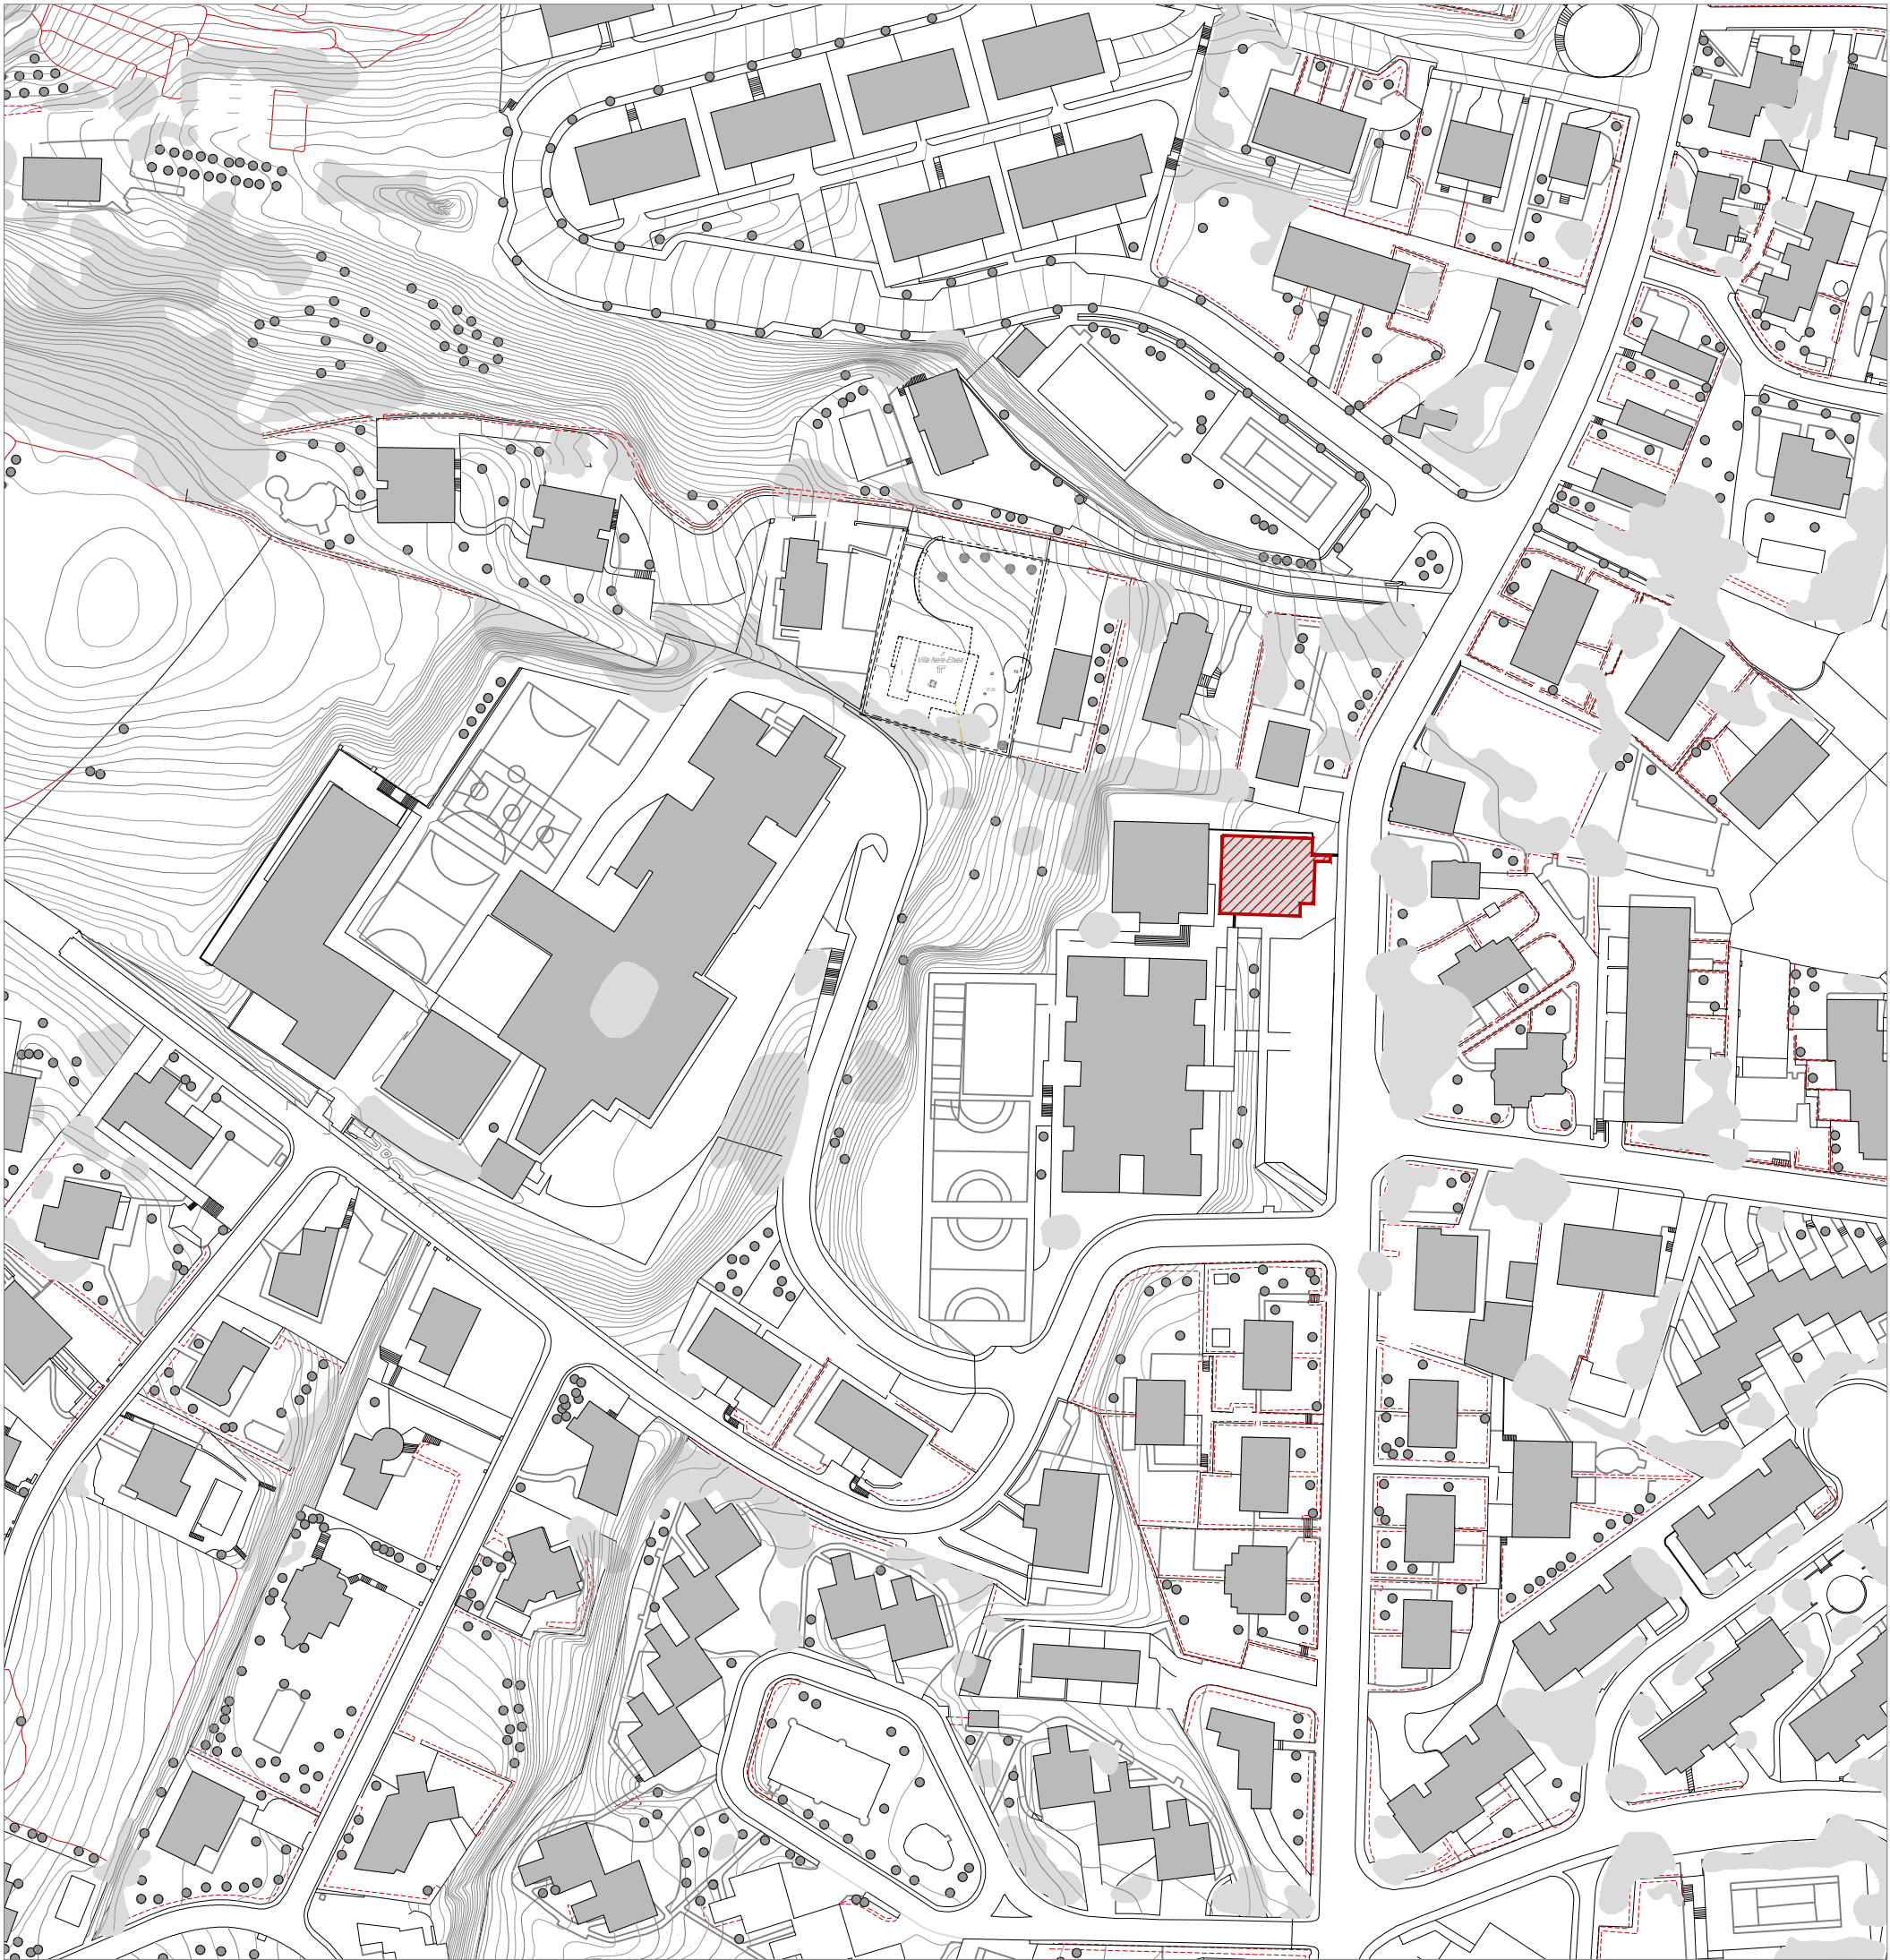

Plano de situación

GOBIERNO VASCO
Departamento de Educación

EUSKO JAURLARITZA
Hezuntza Saila

PROYECTO :
EGITASMOKA:

SITUACIÓN:
KOKAGUNEA:

PLANO:
PLANUA:

ESCALA:
ESKALA:

SUSTITUYE / ORDEZKAZAILEA:
SUSTITUIDO / ORDEZKATUA:

LOS ARQUITECTOS:
ARKITEKTOK:

PROYECTO DE EJECUCIÓN PARA LA HABILITACIÓN DE LA PLANTA BAJA DEL NUEVO EDIFICIO AMPLIACIÓN DEL CEIP TALAIA HLHI

HONDARRIBIA
GIPUZKOA

G.01
PLANO DE SITUACIÓN Y ESTADO ACTUAL

PROYECTO N.º
PROIEKTU ZKOA:

G-031/19

OCTUBRE 2019

Luis Sesé Madrazo

María Escalada Marco-Gardoqui