


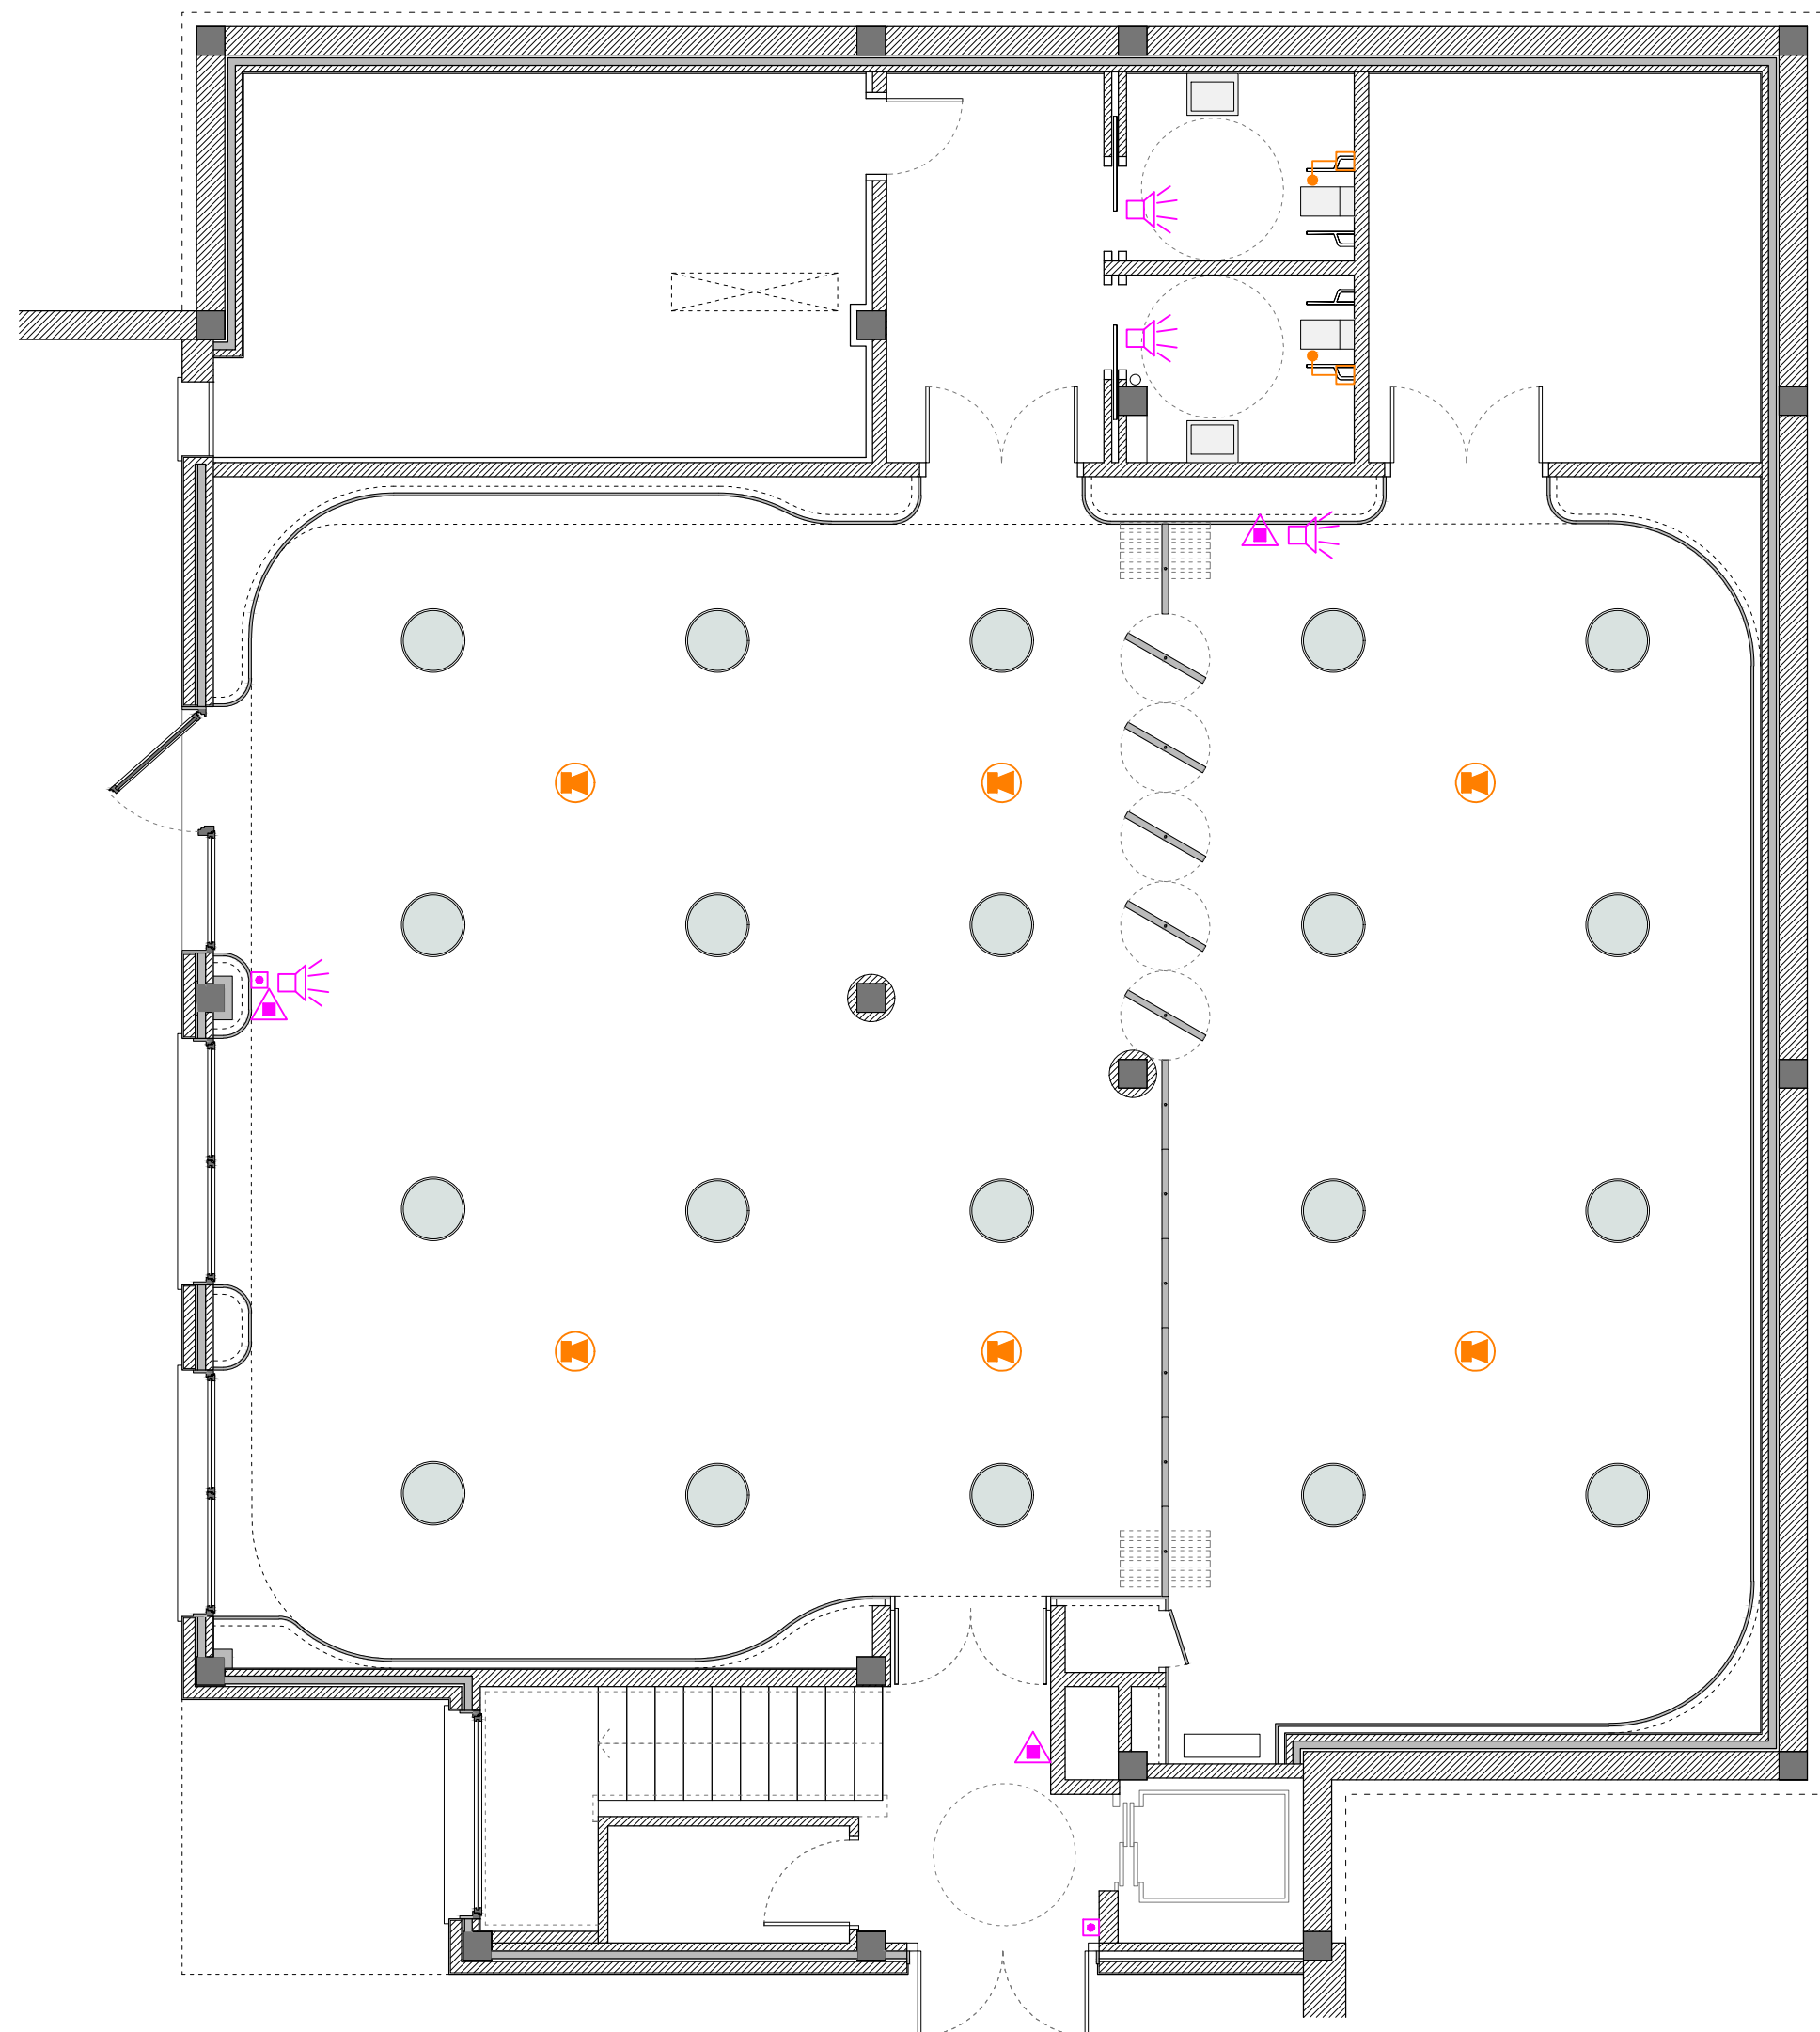


Voz - Incendios Planta Baja

LEYENDA ESPECIALES	
	ALTAVOZ EMPOTRABLE
	LLAMADA EMERGENCIA

LEYENDA INCENDIOS	
	EXTINTOR DE POLVO EFICACIA 21A-113B
	PULSADOR ALARMA
	SIRENA INTERIOR

LEYENDA VENTILACION	
	BOCA DE EXTRACCION BAÑOS
	CONDUCTO DE EXTRACCION CHAPA GALVANIZADA
	EXTRACTOR DE CONDUCTO

LEYENDA CLIMATIZACION	
	UNIDAD EXTERIOR SISTEMA VRV
	UNIDAD INTERIOR TIPO CONDUCTO
	CONDUCTO FIBRA DE VIDRIO IMPULSION
	TUBERIA LINEAL LARGO ALCANCE
	CONDUCTO FIBRA DE VIDRIO EXTRACCION CLIMATIZACION
	REJILLA EXTRACCION
	CONDUCTO FIBRA DE VIDRIO EXTRACCION VENTILACION
	REGULADOR DE CAUDAL
	TUBERIAS GAS/LIQUIDO REFRIGERANTE
	PULSADOR ALARMA

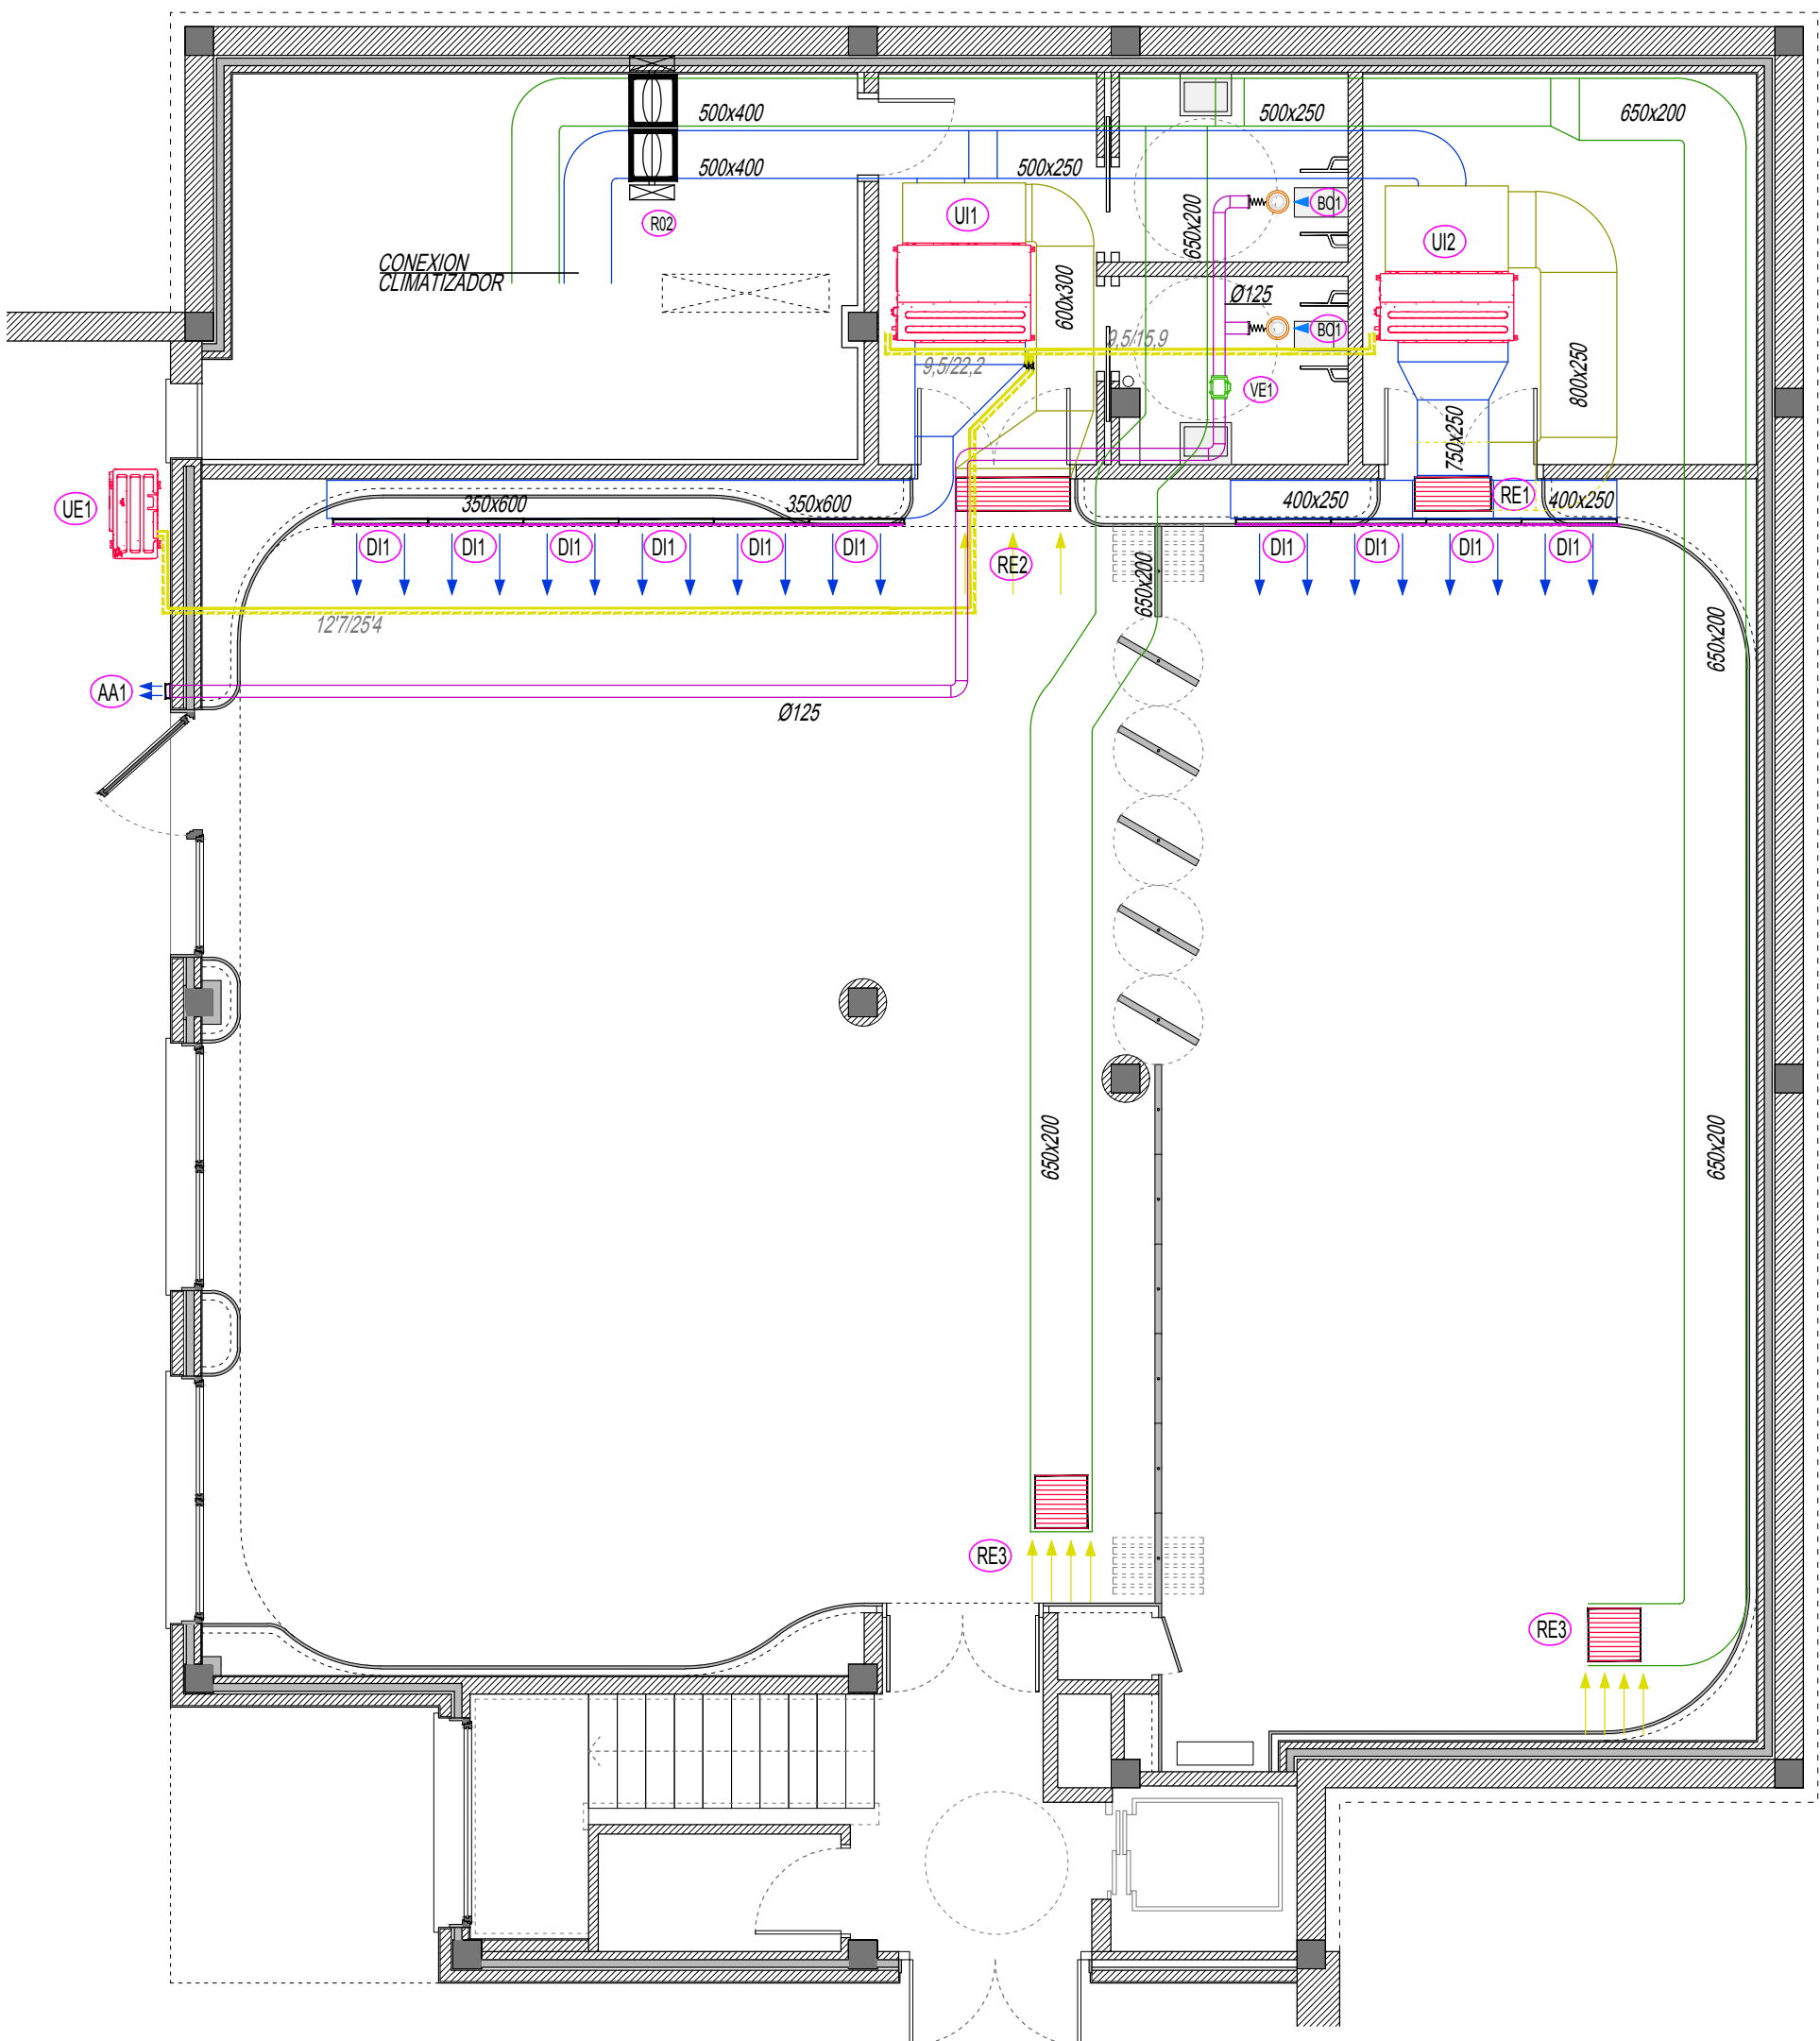

Climatización y Ventilación Planta Baja

LEYENDA	
	TOBERA LARGO ALCANCE TROX DVL25
	REJILLA TROX AT-SG 1225x325mm
	REJILLA TROX AT-SG 825x325mm
	REJILLA TROX AT-SG 525x525mm
	UNIDAD EXTERIOR DAIKIN RX4SQ12T41
	UNIDAD EXTERIOR DAIKIN FXMQ125P7
	UNIDAD EXTERIOR DAIKIN FXMQ200MB

GOBIERNO VASCO
Departamento de Educación

EUSKO JAURLARITZA
Hezkuntza Saila

PROYECTO :
EGITASMOA:

SITUACION:
KOKAGUNEA:

PLANO:
PLANUA:

ESCALA:
ESKALA:

SUSTITUYE / ORDEZKAZAILEA:
SUSTITUIDO / ORDEZKATUA:

LOS ARQUITECTOS:
ARKITEKTOK:

PROYECTO DE EJECUCIÓN PARA LA HABILITACIÓN DE LA PLANTA BAJA DEL NUEVO EDIFICIO AMPLIACIÓN DEL CEIP TALAIA HLHI

HONDARRIBIA
GIPUZKOA

INCENDIOS
CLIMATIZACIÓN Y VENTILACIÓN

1.04-05-06-07

1/75

PROYECTO N.º
PROIEKTU ZKIA:

G-031/19

OCTUBRE 2019

Luis Sesé Madrazo

María Escalada Marco-Ganboqui