



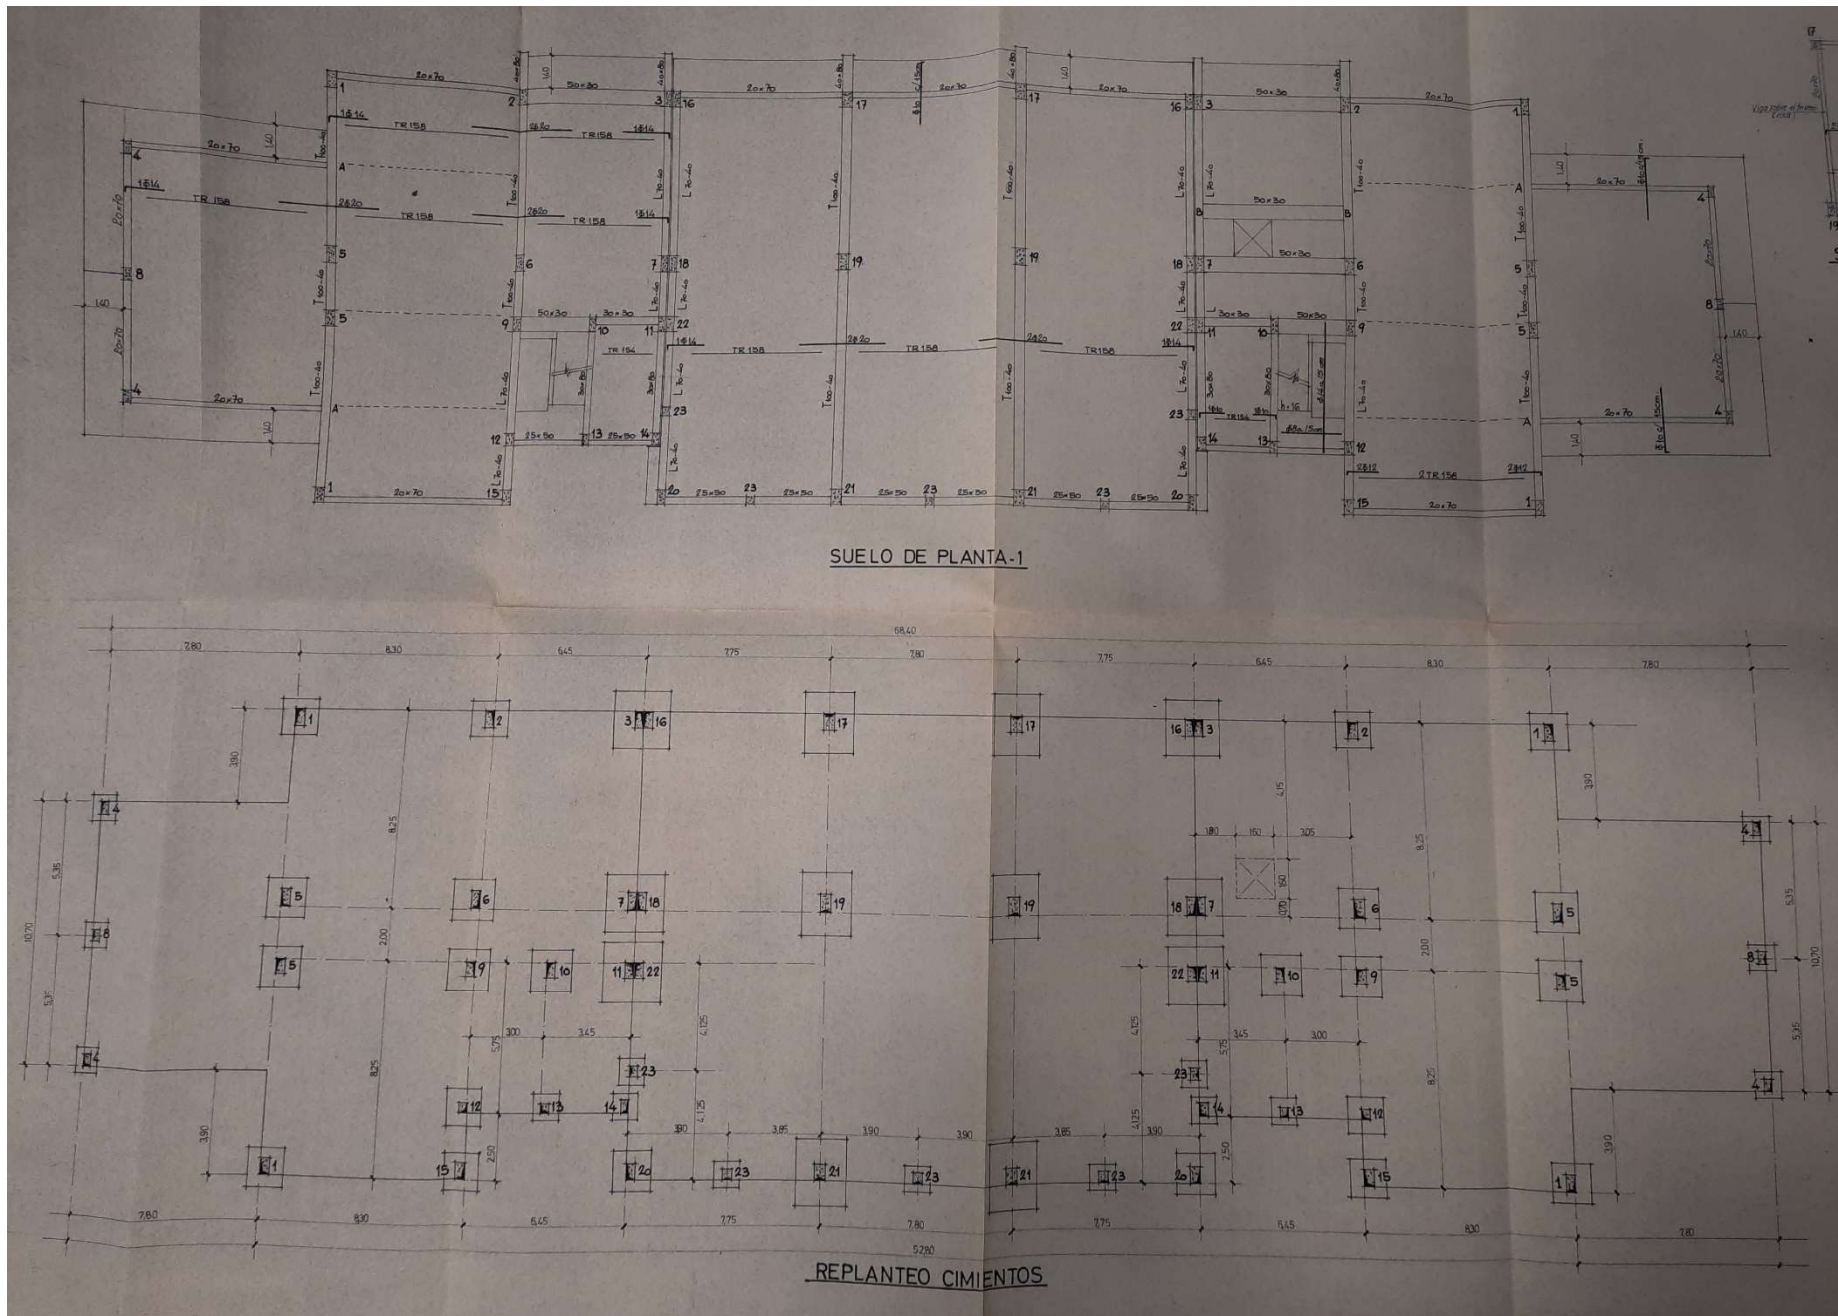

Planta cimentación y forjado planta primera del proyecto del edificio

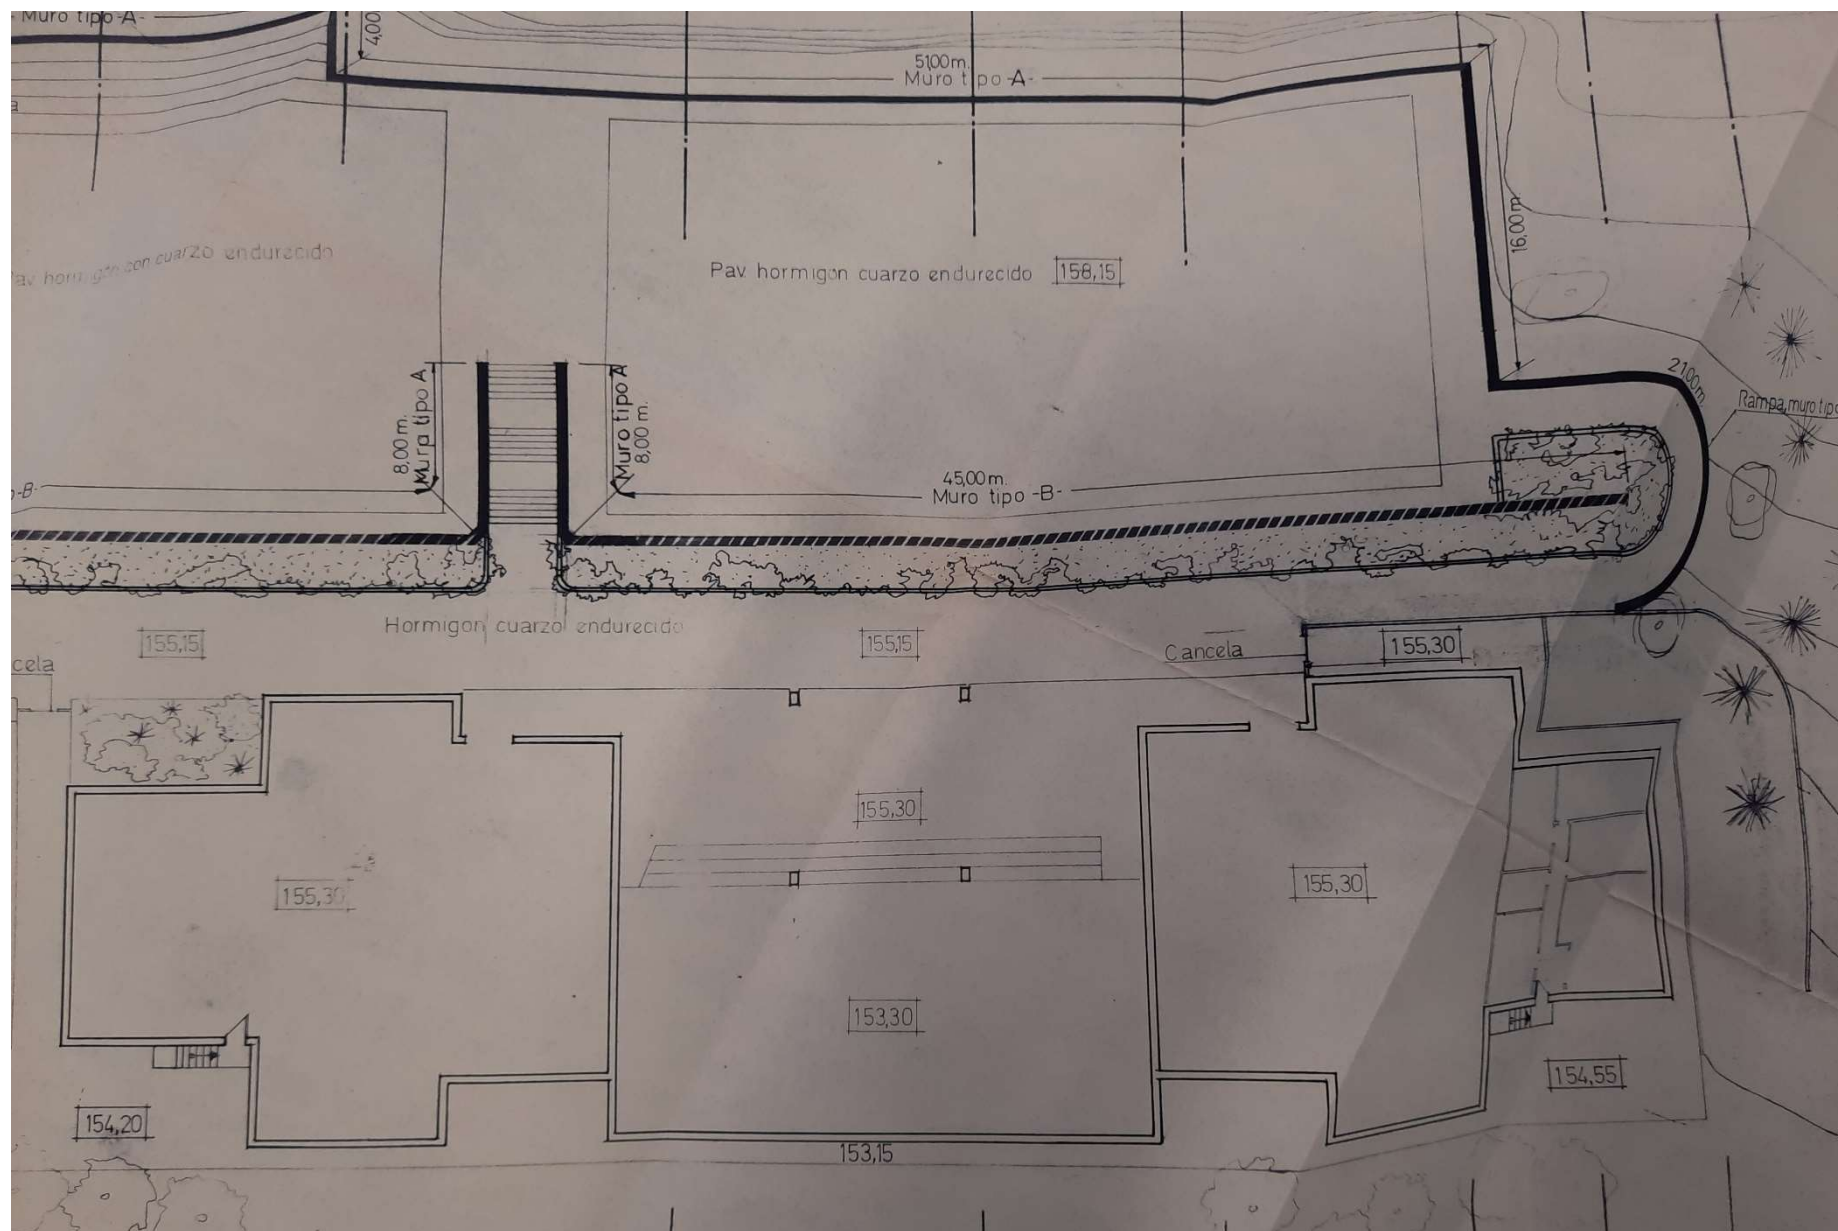

Rasantes planta baja del proyecto del edificio