
El presente documento es copia de su original del que es autor MUP_ARQ servicios integrales de arquitectura s.l.p. Su utilización total o parcial, así como cualquier reproducción o cesión a terceros, requerirán la previa autorización expresa de su autor quedando en todo caso prohibida cualquier modificación unilateral del mismo. Este documento carece de validez sin la firma de aprobación de los arquitectos.

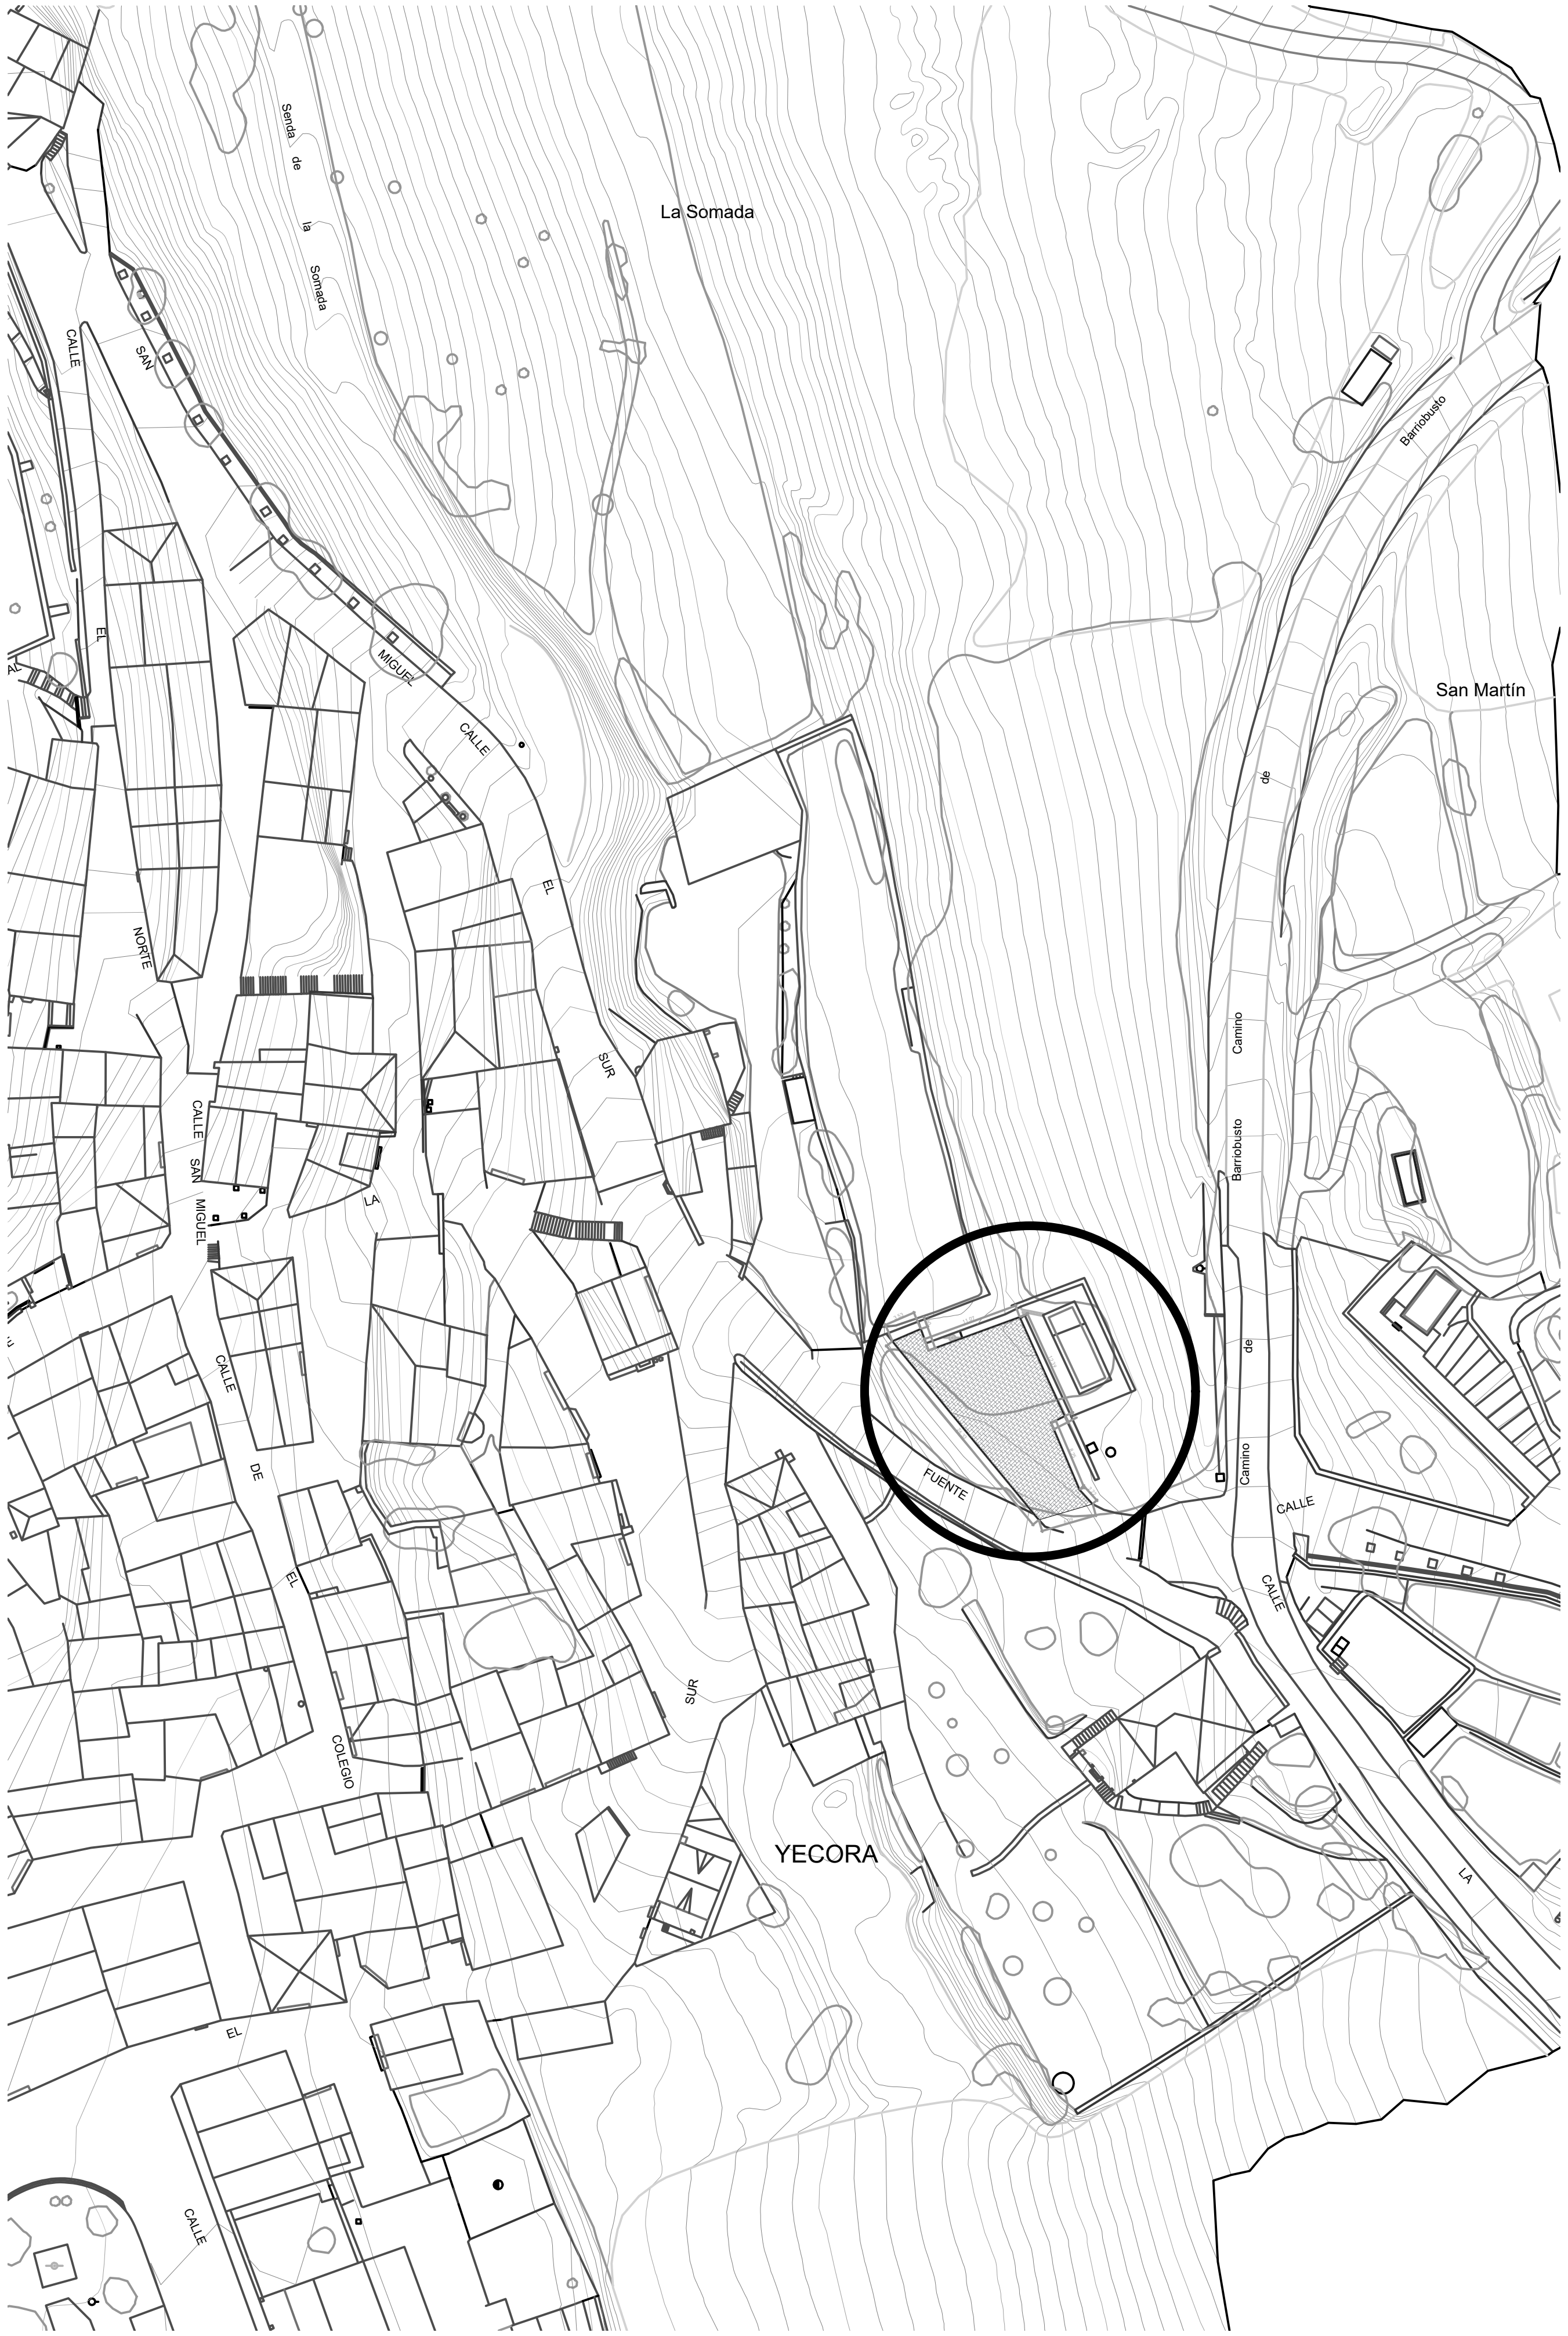

SITUACIÓN. ESCALA 1/100



EMPLAZAMIENTO. ESCALA 1/250

PUESTA EN VALOR FUENTE NEOCLÁSICA_ RESTAURACIÓN PAVIMENTO

Fase: **MODIFICACIÓN FASE 3º**

SITUACIÓN Y EMPLAZAMIENTO

Escala: 1/1.000 y 1/250

Fecha: Marzo 2023

Referencia: 2011

Nº Plano: **01**

Sustituye a:


Arquitectos: Beatriz Pérez Echazarreta y José Santos Urízar Jáuregui

Promotor: Ayuntamiento de Yécora

Situación: **PARCELA 1284, POLÍGONO 1, YÉCORA, ÁLAVA**

MUP
ARQUITECTURA
www.muparq.es
945 25 41 22
Juan Pablo II, 32 Bajo. 1015 Vitoria-Gasteiz


El presente documento es copia de su original del que es autor MUP_ARQ servicios integrales de arquitectura s.l.p. Su utilización total o parcial, así como cualquier reproducción o cesión a terceros, requerirán la previa autorización expresa de su autor quedando en todo caso prohibida cualquier modificación unilateral del mismo. Este documento carece de validez sin la firma de aprobación de los arquitectos.

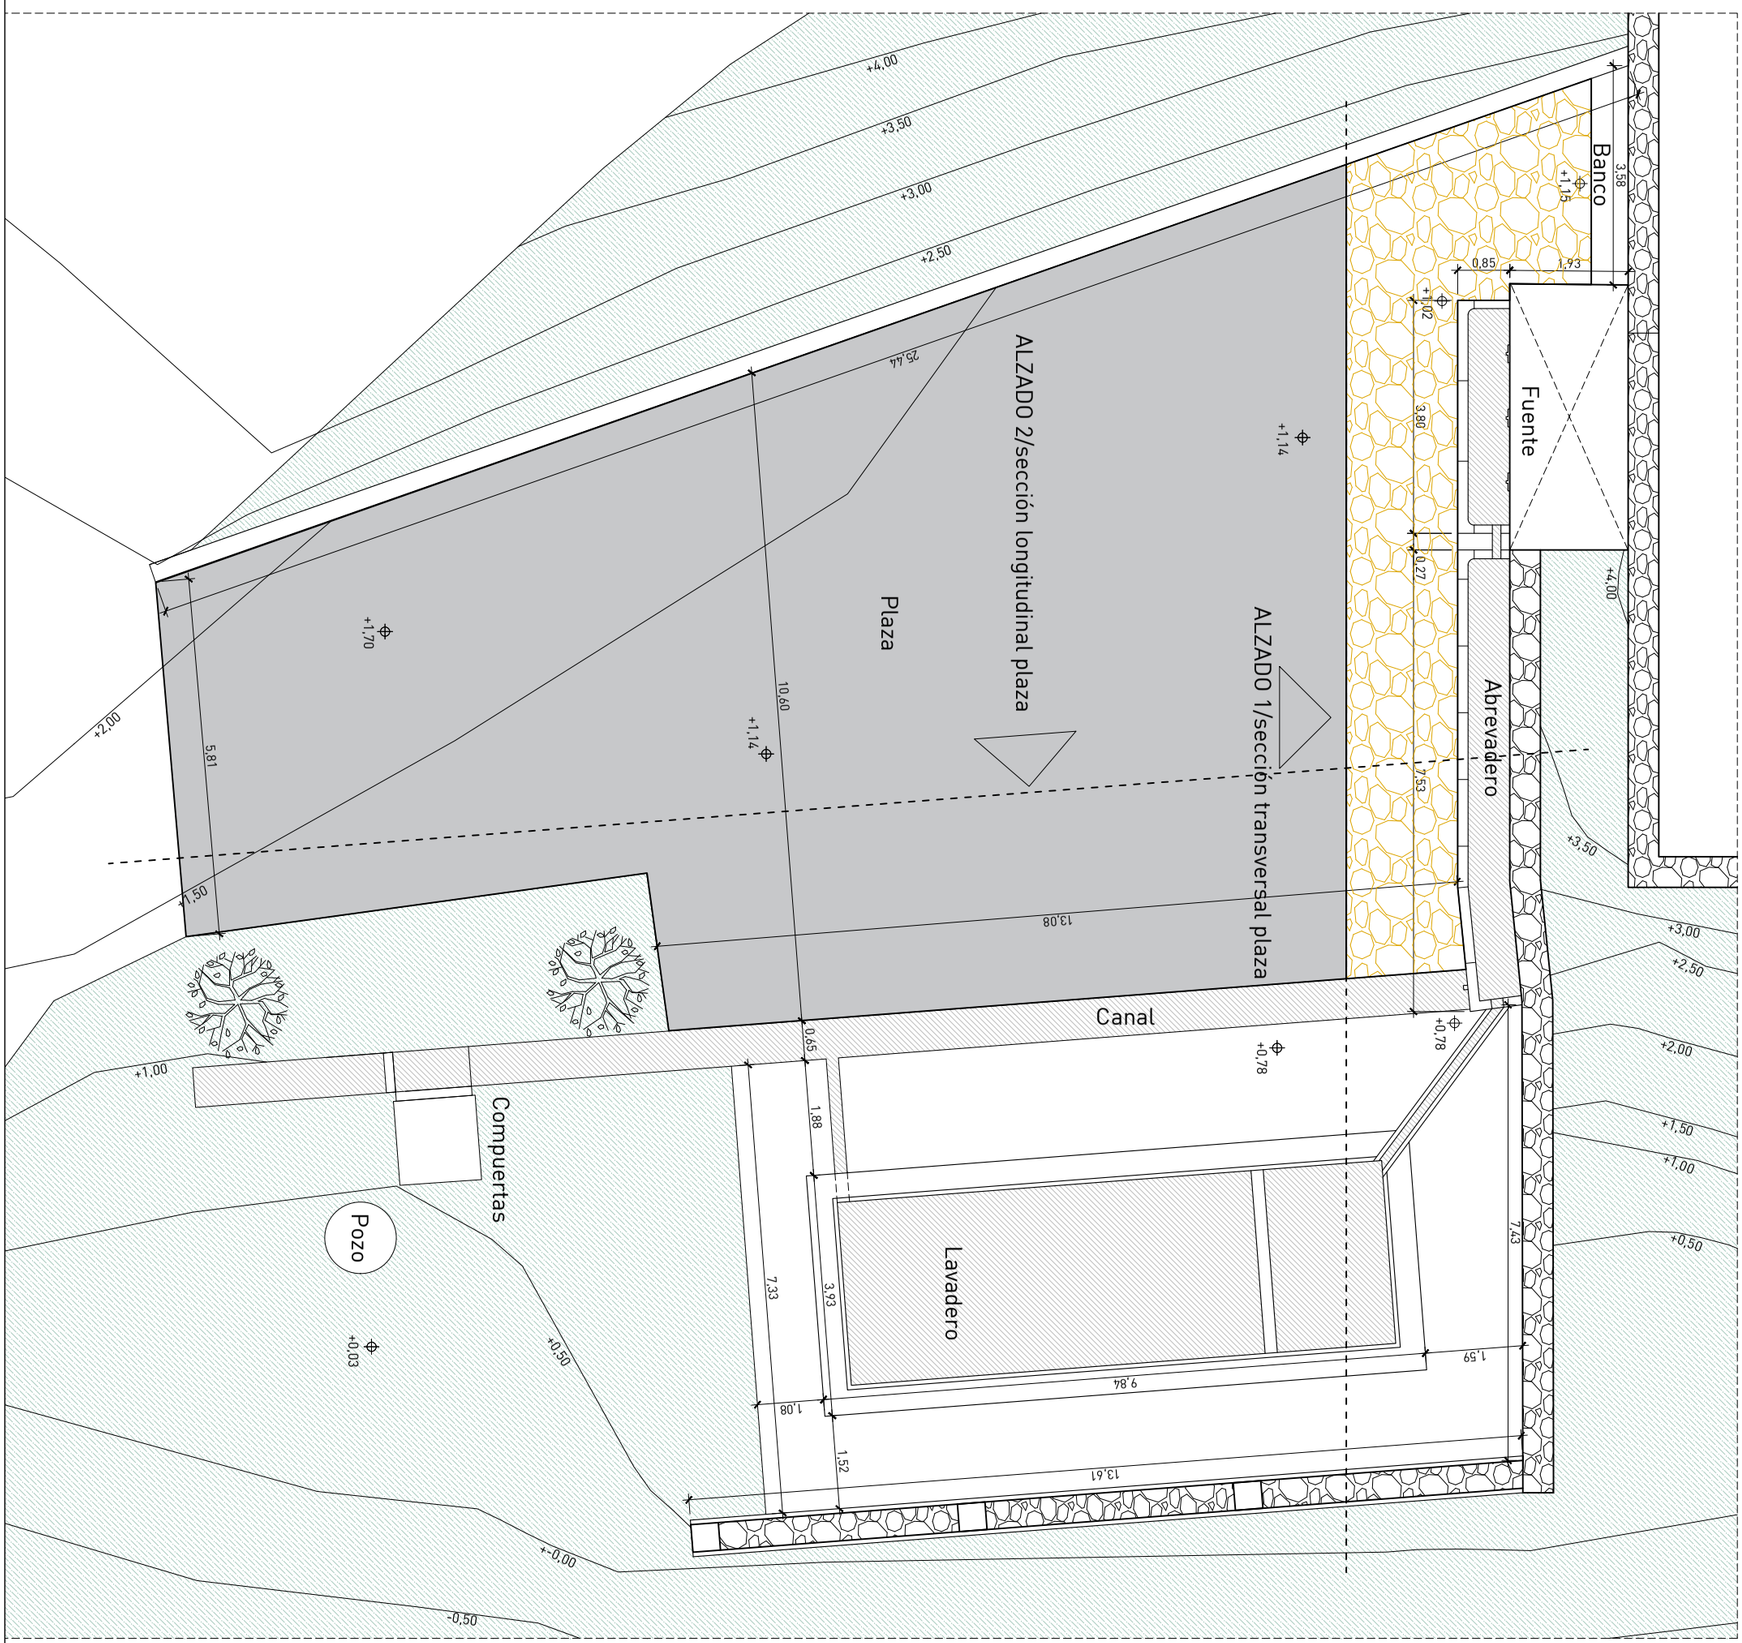


MUP ARQUITECTURA www.muparq.es 945 25 41 22 Juan Pablo II, 32 Bajo. 1015 Vitoria-Gasteiz	Nº Plano: 02 Sustituye a:	PUESTA EN VALOR FUENTE NEOCLÁSICA_ RESTAURACIÓN PAVIMENTO ESTADO ACTUAL PLANTA. COTAS Y DISTRIBUCIÓN	Fase: MODIFICACIÓN FASE 3º Escala: 1/100 Fecha: Marzo 2023 Referencia: 2011
		Arquitectos: Beatriz Pérez Echazarreta y José Santos Urízar Jáuregui Promotor: Ayuntamiento de Yécora Situación: **PARCELA 1284, POLÍGONO 1, YÉCORA, ÁLAVA**	

El presente documento es copia de su original del que es autor MUP_ARQ servicios integrales de arquitectura s.l.p. Su utilización total o parcial, así como cualquier reproducción o cesión a terceros, requerirán la previa autorización expresa de su autor quedando en todo caso prohibida cualquier modificación unilateral del mismo. Este documento carece de validez sin la firma de aprobación de los arquitectos.

ALZADO 1_SECCIÓN TRANSVERSAL

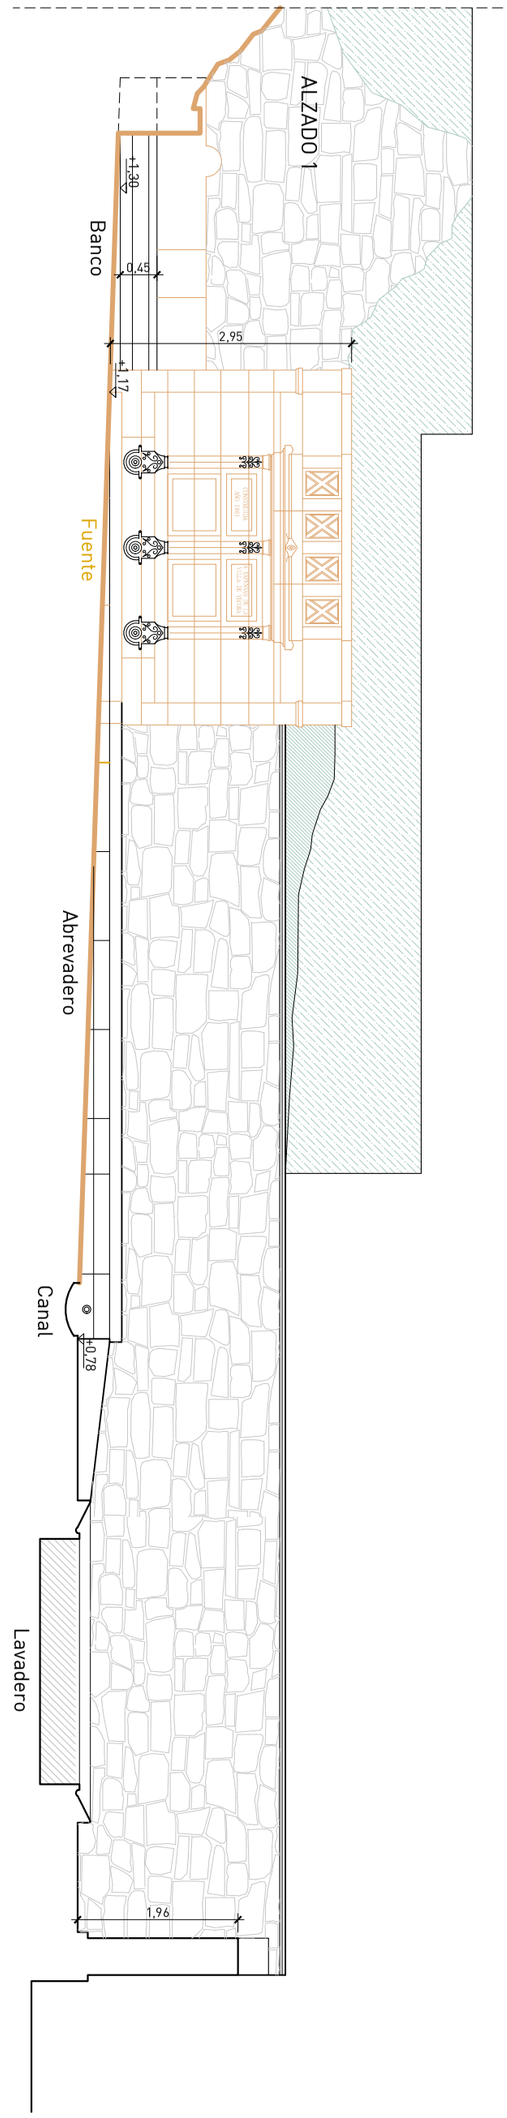

ALZADO 2_SECCIÓN LONGITUDINAL

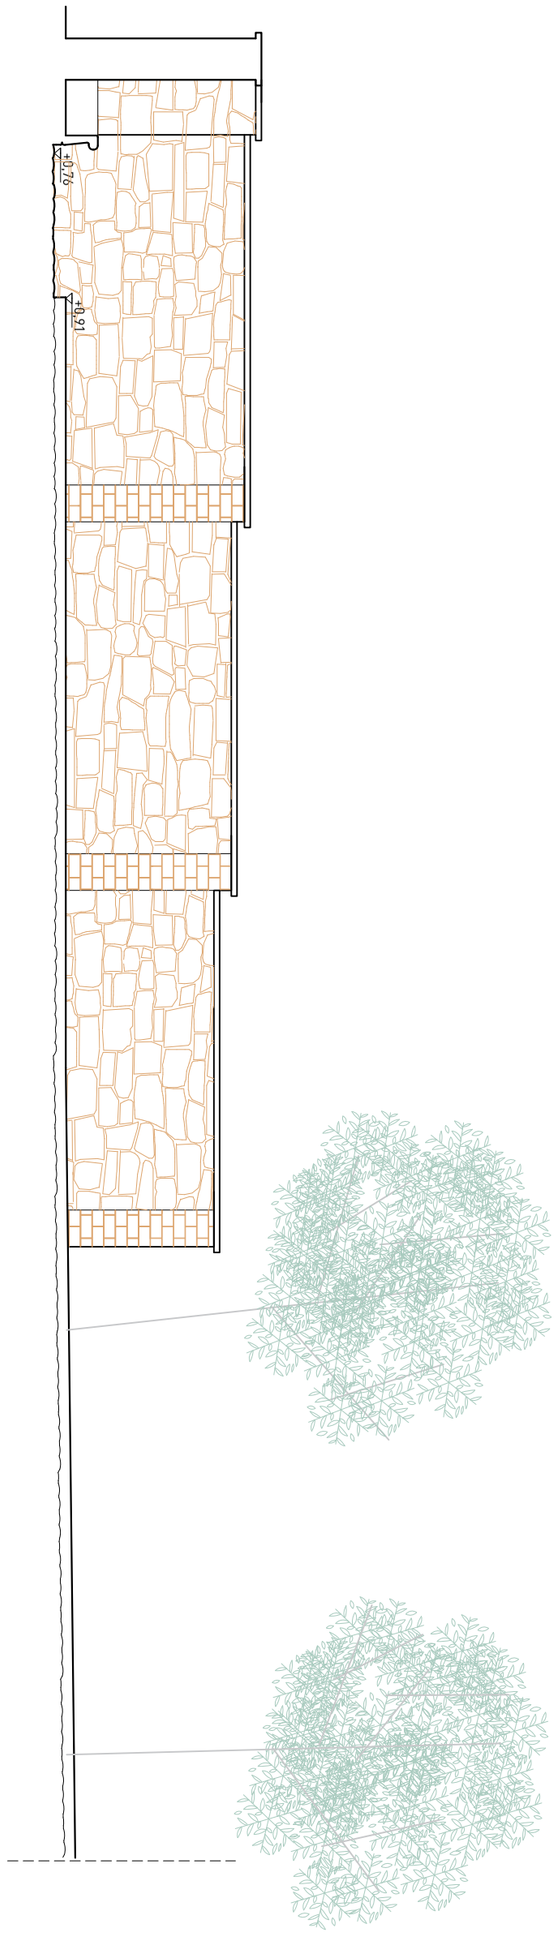

MUP
ARQUITECTURA
www.muparq.es
945 25 41 22
Juan Pablo II, 32 Bajo. 1015 Vitoria-Gasteiz

Nº Plano 03

Sustituye a:

PUESTA EN VALOR FUENTE NEOCLÁSICA_ RESTAURACIÓN PAVIMENTO

Fase: MODIFICACIÓN FASE 3º

ESTADO ACTUAL
ALZADOS. COTAS

Escala: 1/75

Fecha: Marzo 2023


Referencia: 2011

Arquitectos: Beatriz Pérez Echazarreta y José Santos Urízar Jáuregui

Promotor: Ayuntamiento de Yécora

Situación: **PARCELA 1284, POLÍGONO 1, YÉCORA, ÁLAVA**

El presente documento es copia de su original del que es autor MUP_ARQ servicios integrales de arquitectura s.l.p. Su utilización total o parcial, así como cualquier reproducción o cesión a terceros, requerirán la previa autorización expresa de su autor quedando en todo caso prohibida cualquier modificación unilateral del mismo. Este documento carece de validez sin la firma de aprobación de los arquitectos.

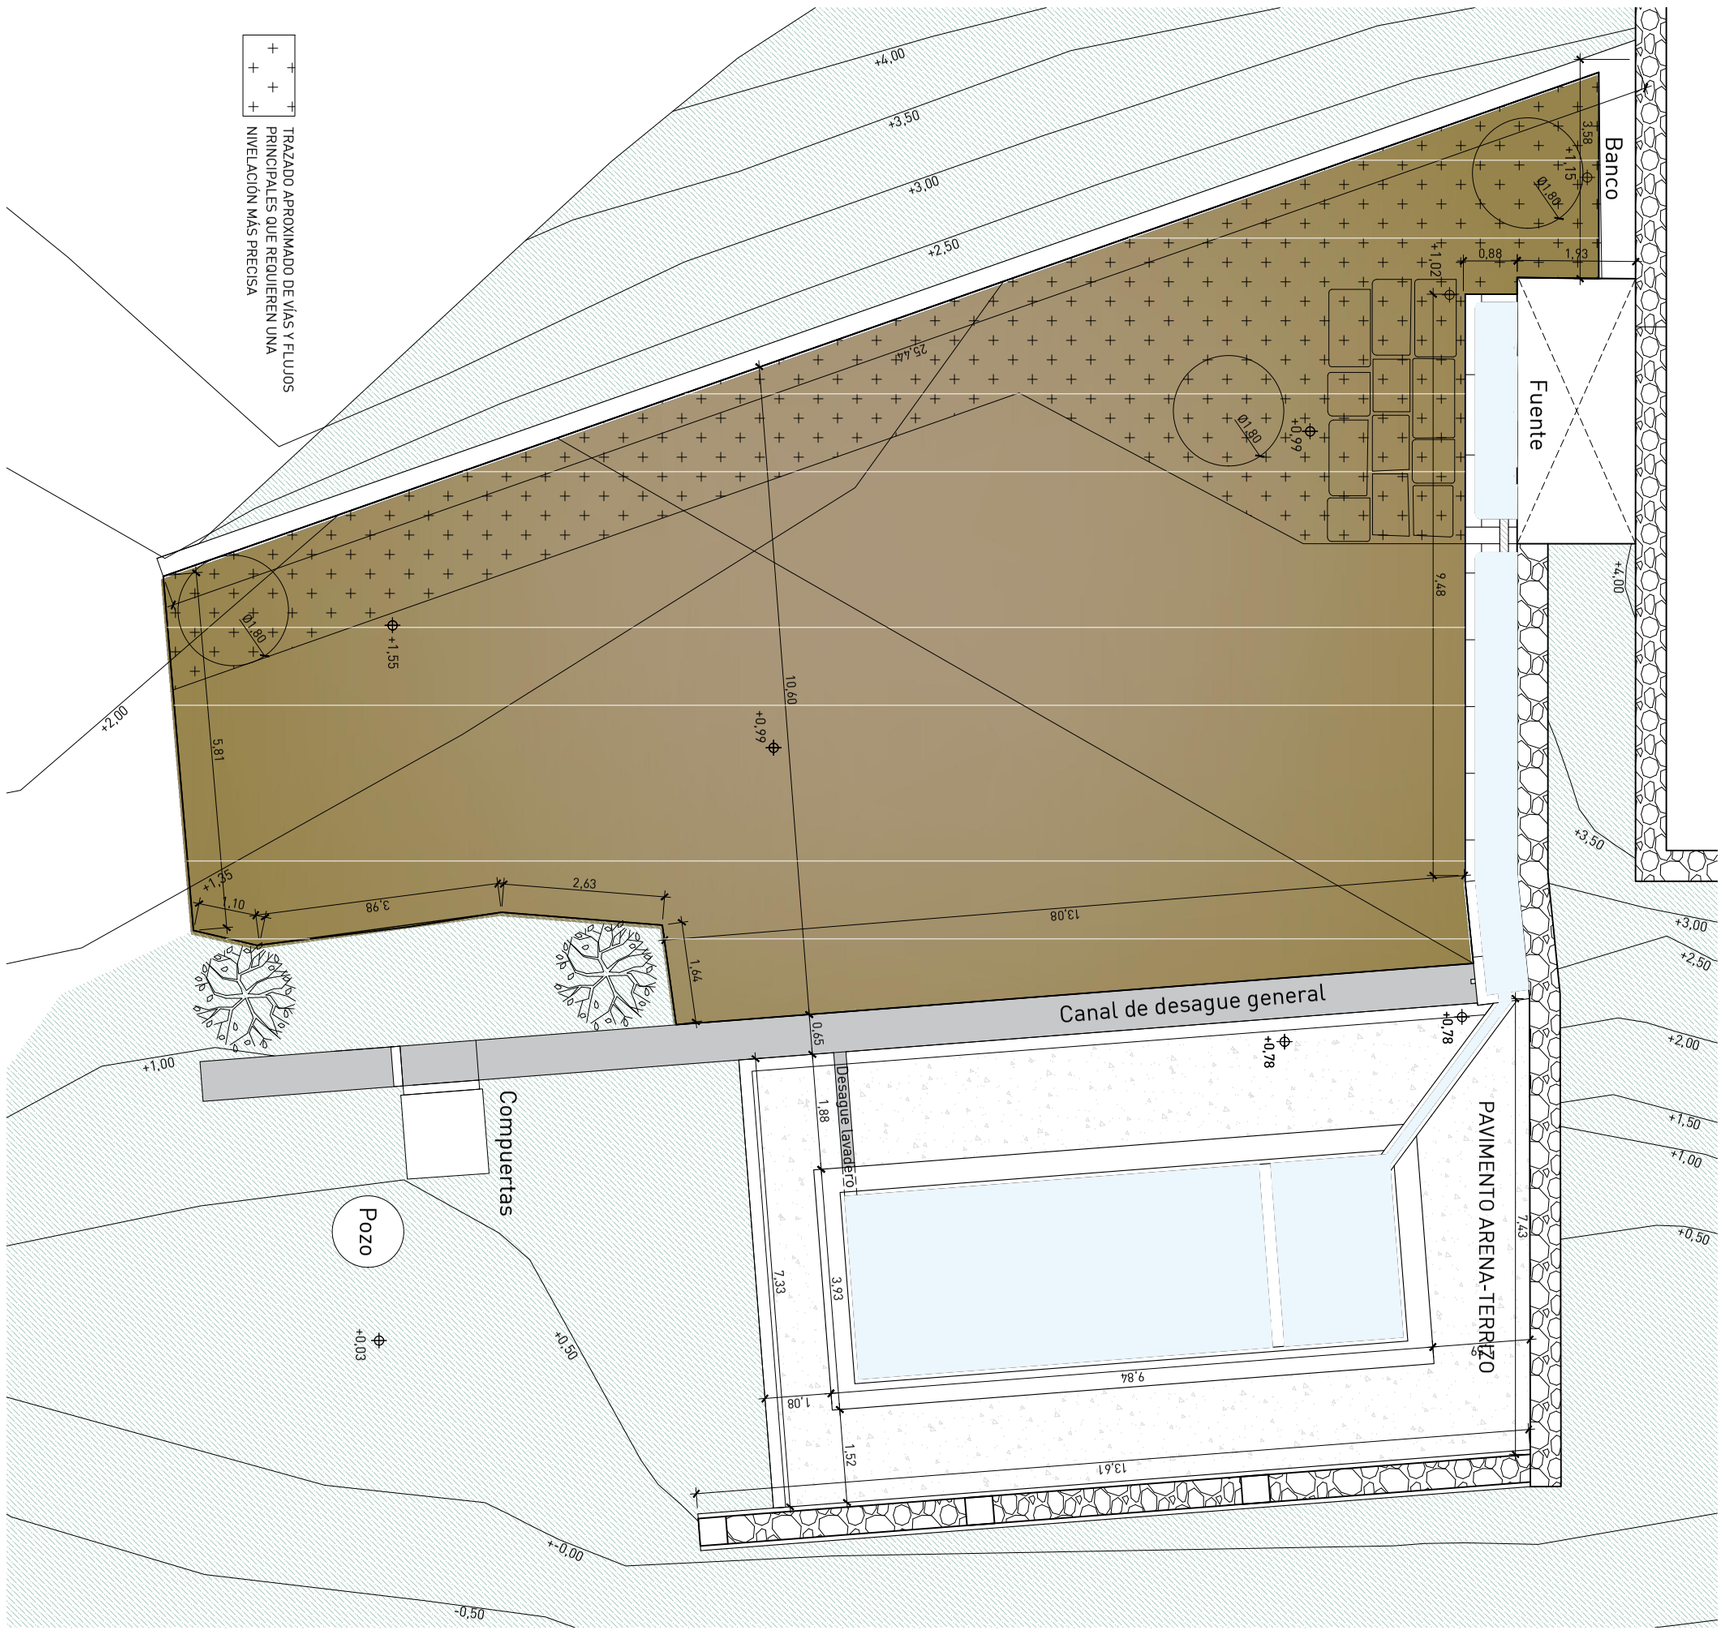

MUP ARQUITECTURA www.muparq.es 945 25 41 22 Juan Pablo II, 32 Bajo. 1015 Vitoria-Gasteiz	Nº Plano 04 Sustituye a:	**PUESTA EN VALOR FUENTE NEOCLÁSICA_ RESTAURACIÓN PAVIMENTO** ESTADO REFORMADO PLANTA. AREAS DE ACTUACION	Fase: **MODIFICACIÓN FASE 3º** Escala: 1/100 Fecha: Marzo 2023 Referencia: 2011
		Arquitectos: Beatriz Pérez Echazarreta y José Santos Urízar Jáuregui Promotor: Ayuntamiento de Yécora Situación: **PARCELA 1284, POLÍGONO 1, YÉCORA, ÁLAVA**	