


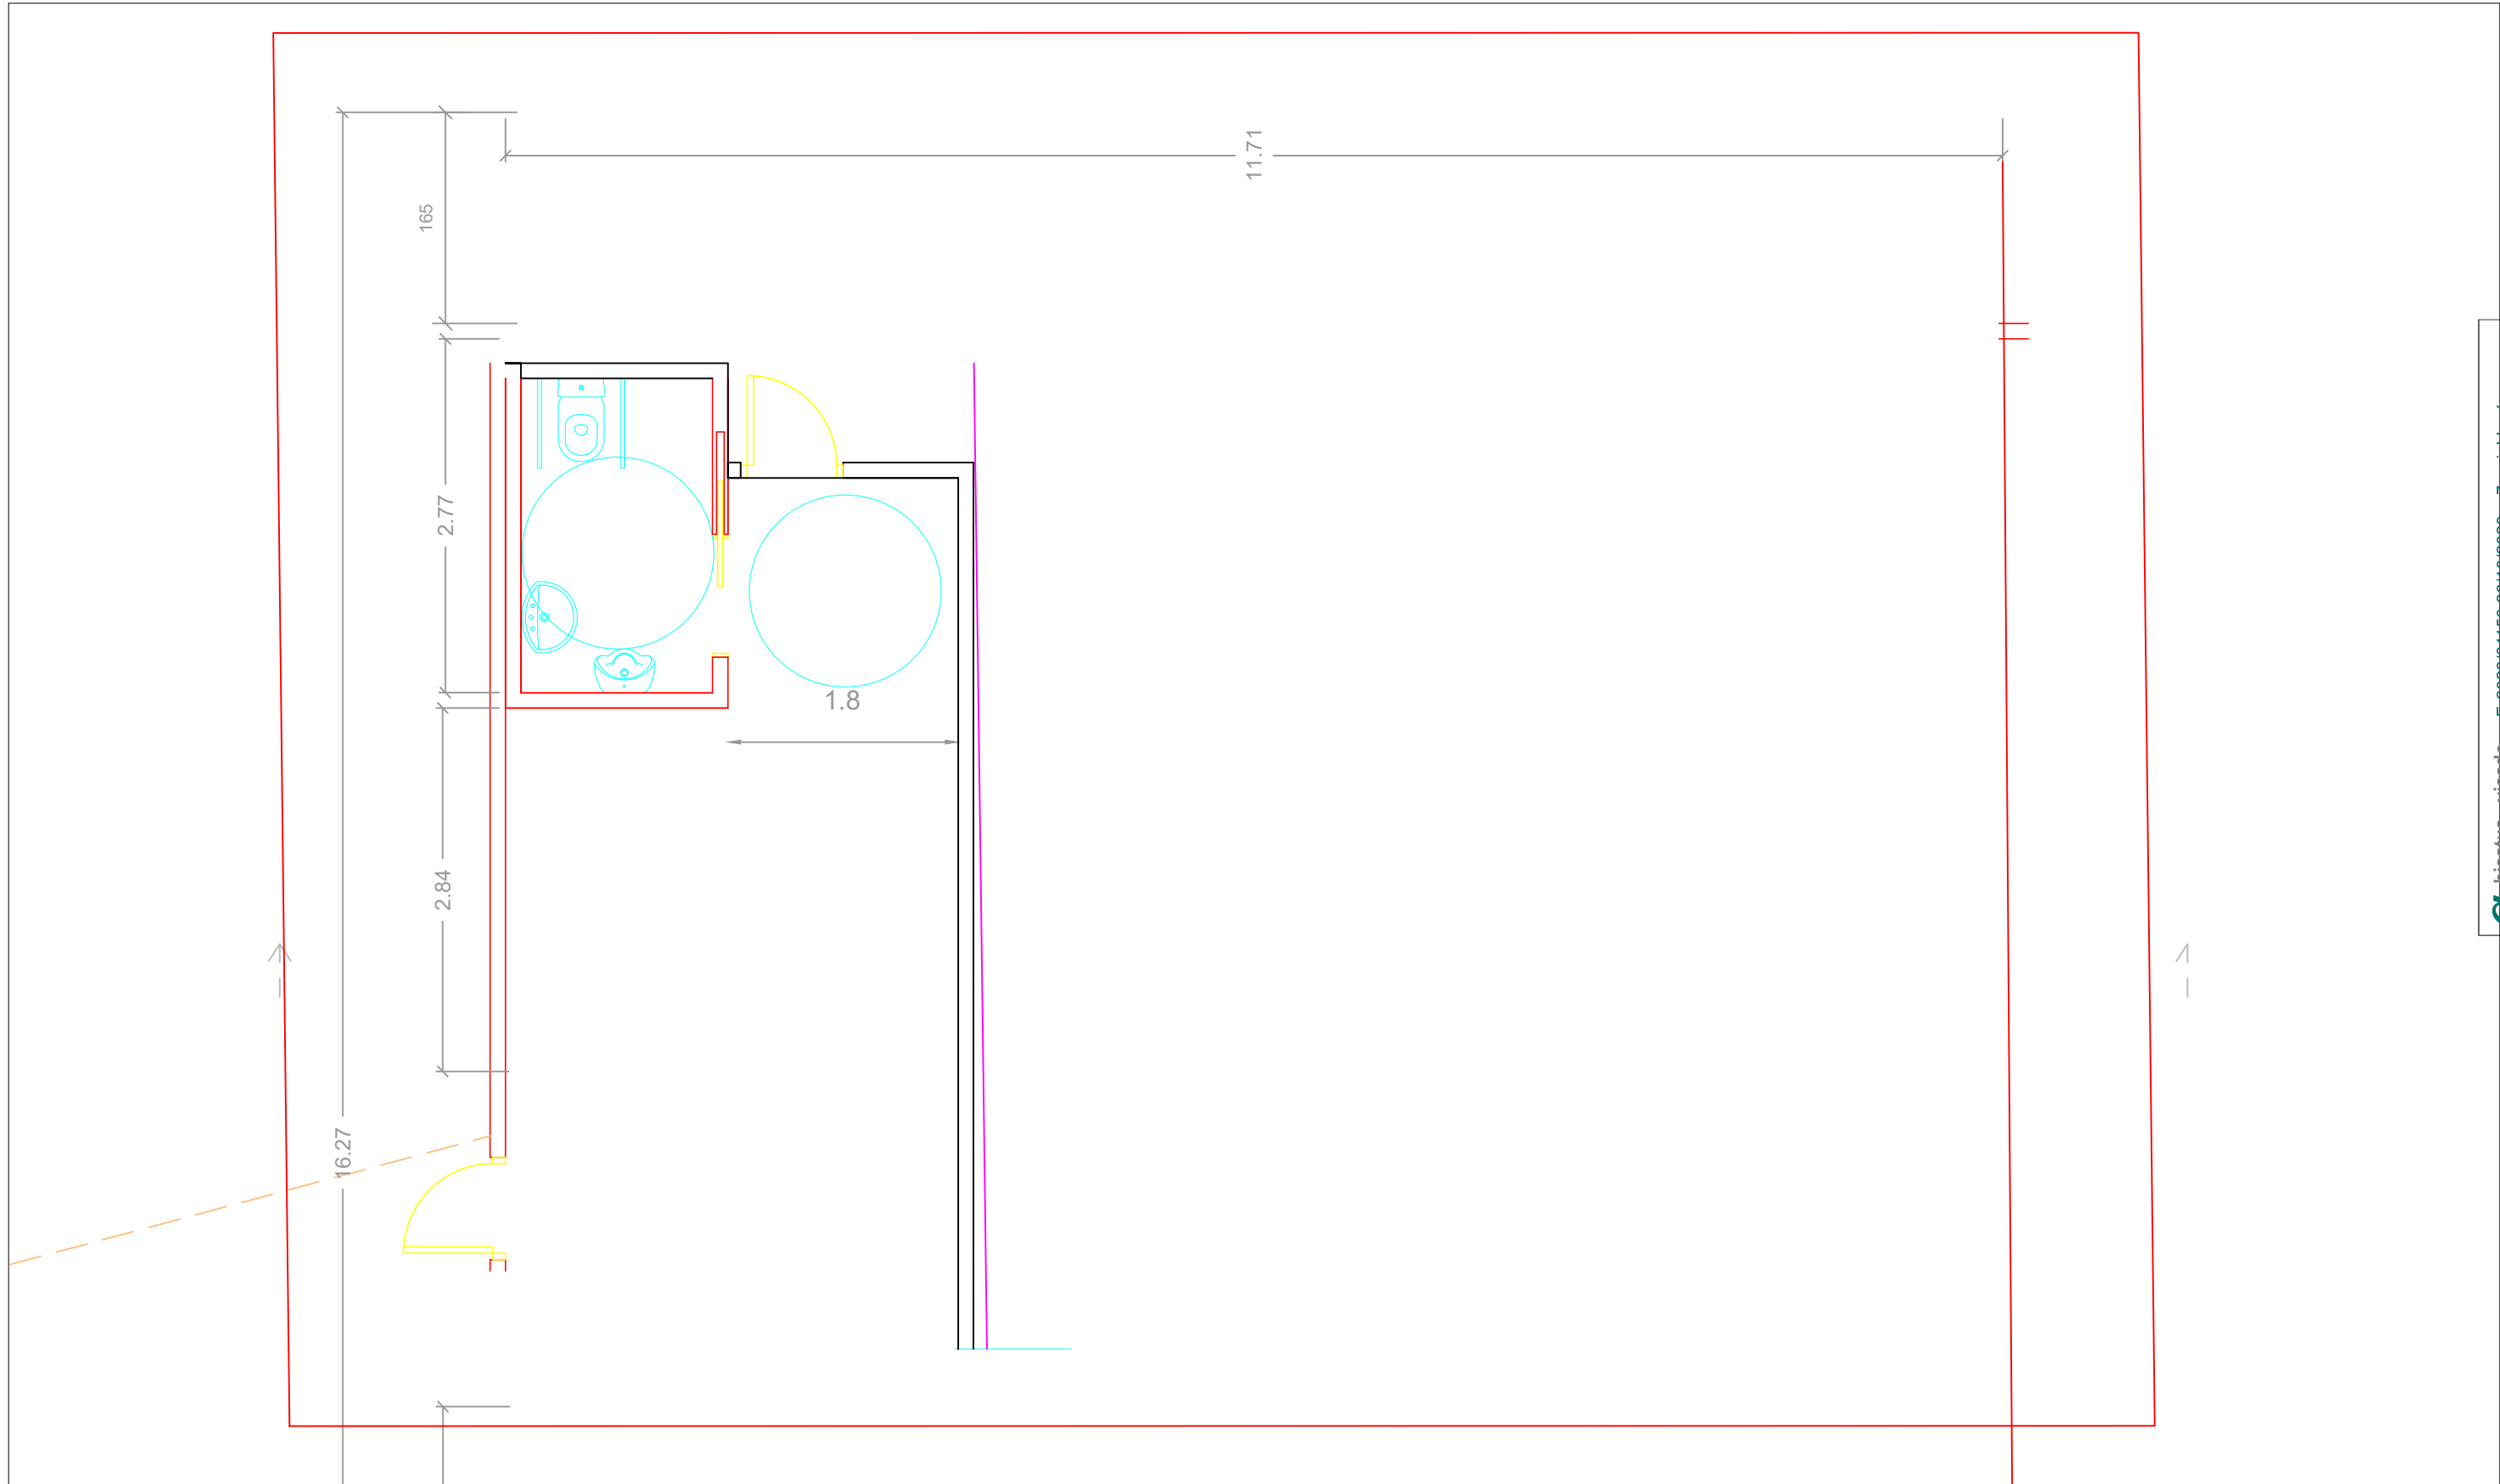

Firmado digitalmente por: JON
ESNAOLA EGAÑA
Fecha y hora: 26.10.2023
09:07:27

ANEXO A - BOULDER INSTALAZIOA HAUNDITZEA

SUSTATZAILEA: AZPEITIKO UDALA


PLANO: ESTADO ACTUAL 1

ESKALA: 1/50

REF.: DATA: IRAILA 2023

SINADURA:



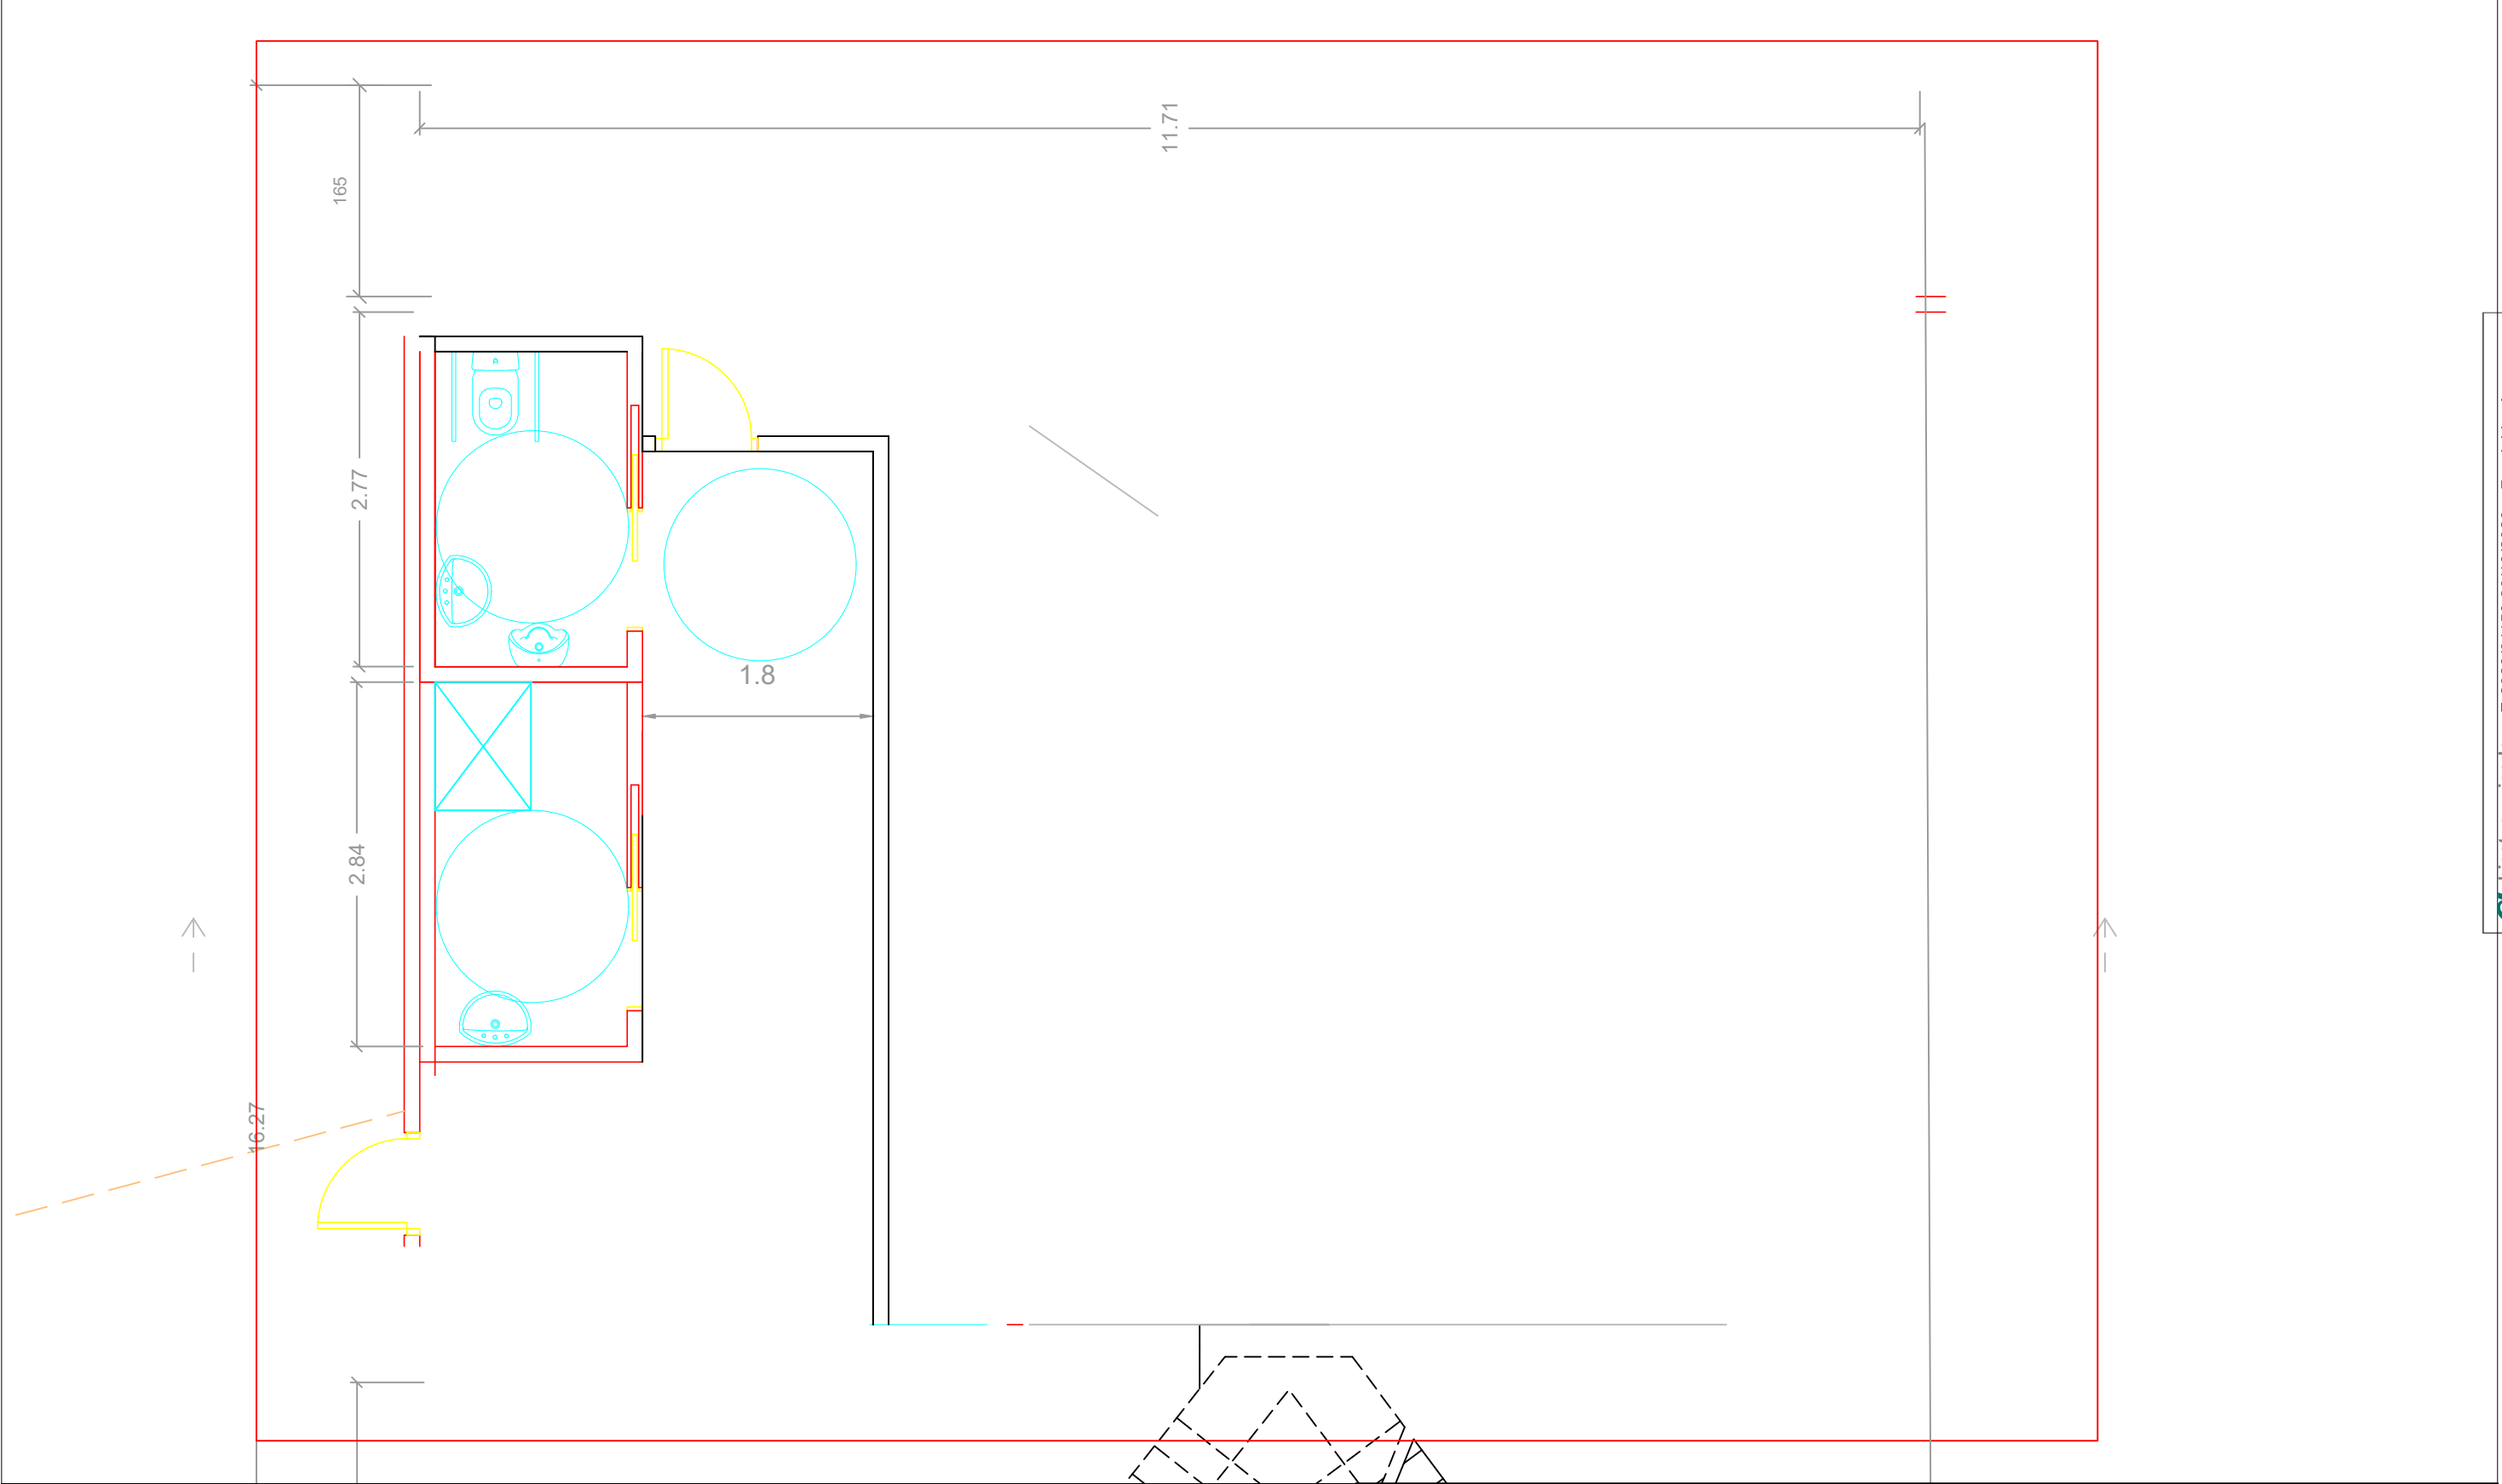

ANEXO A - BOULDER INSTALAZIOA HAUNDITZEA

SUSTATZAILEA: AZPEITIKO UDALA


PLANO: ESTADO PROYECTADO 2

SINADURA:





ESKALA: 1/50

REF.: DATA: IRAILA 2022

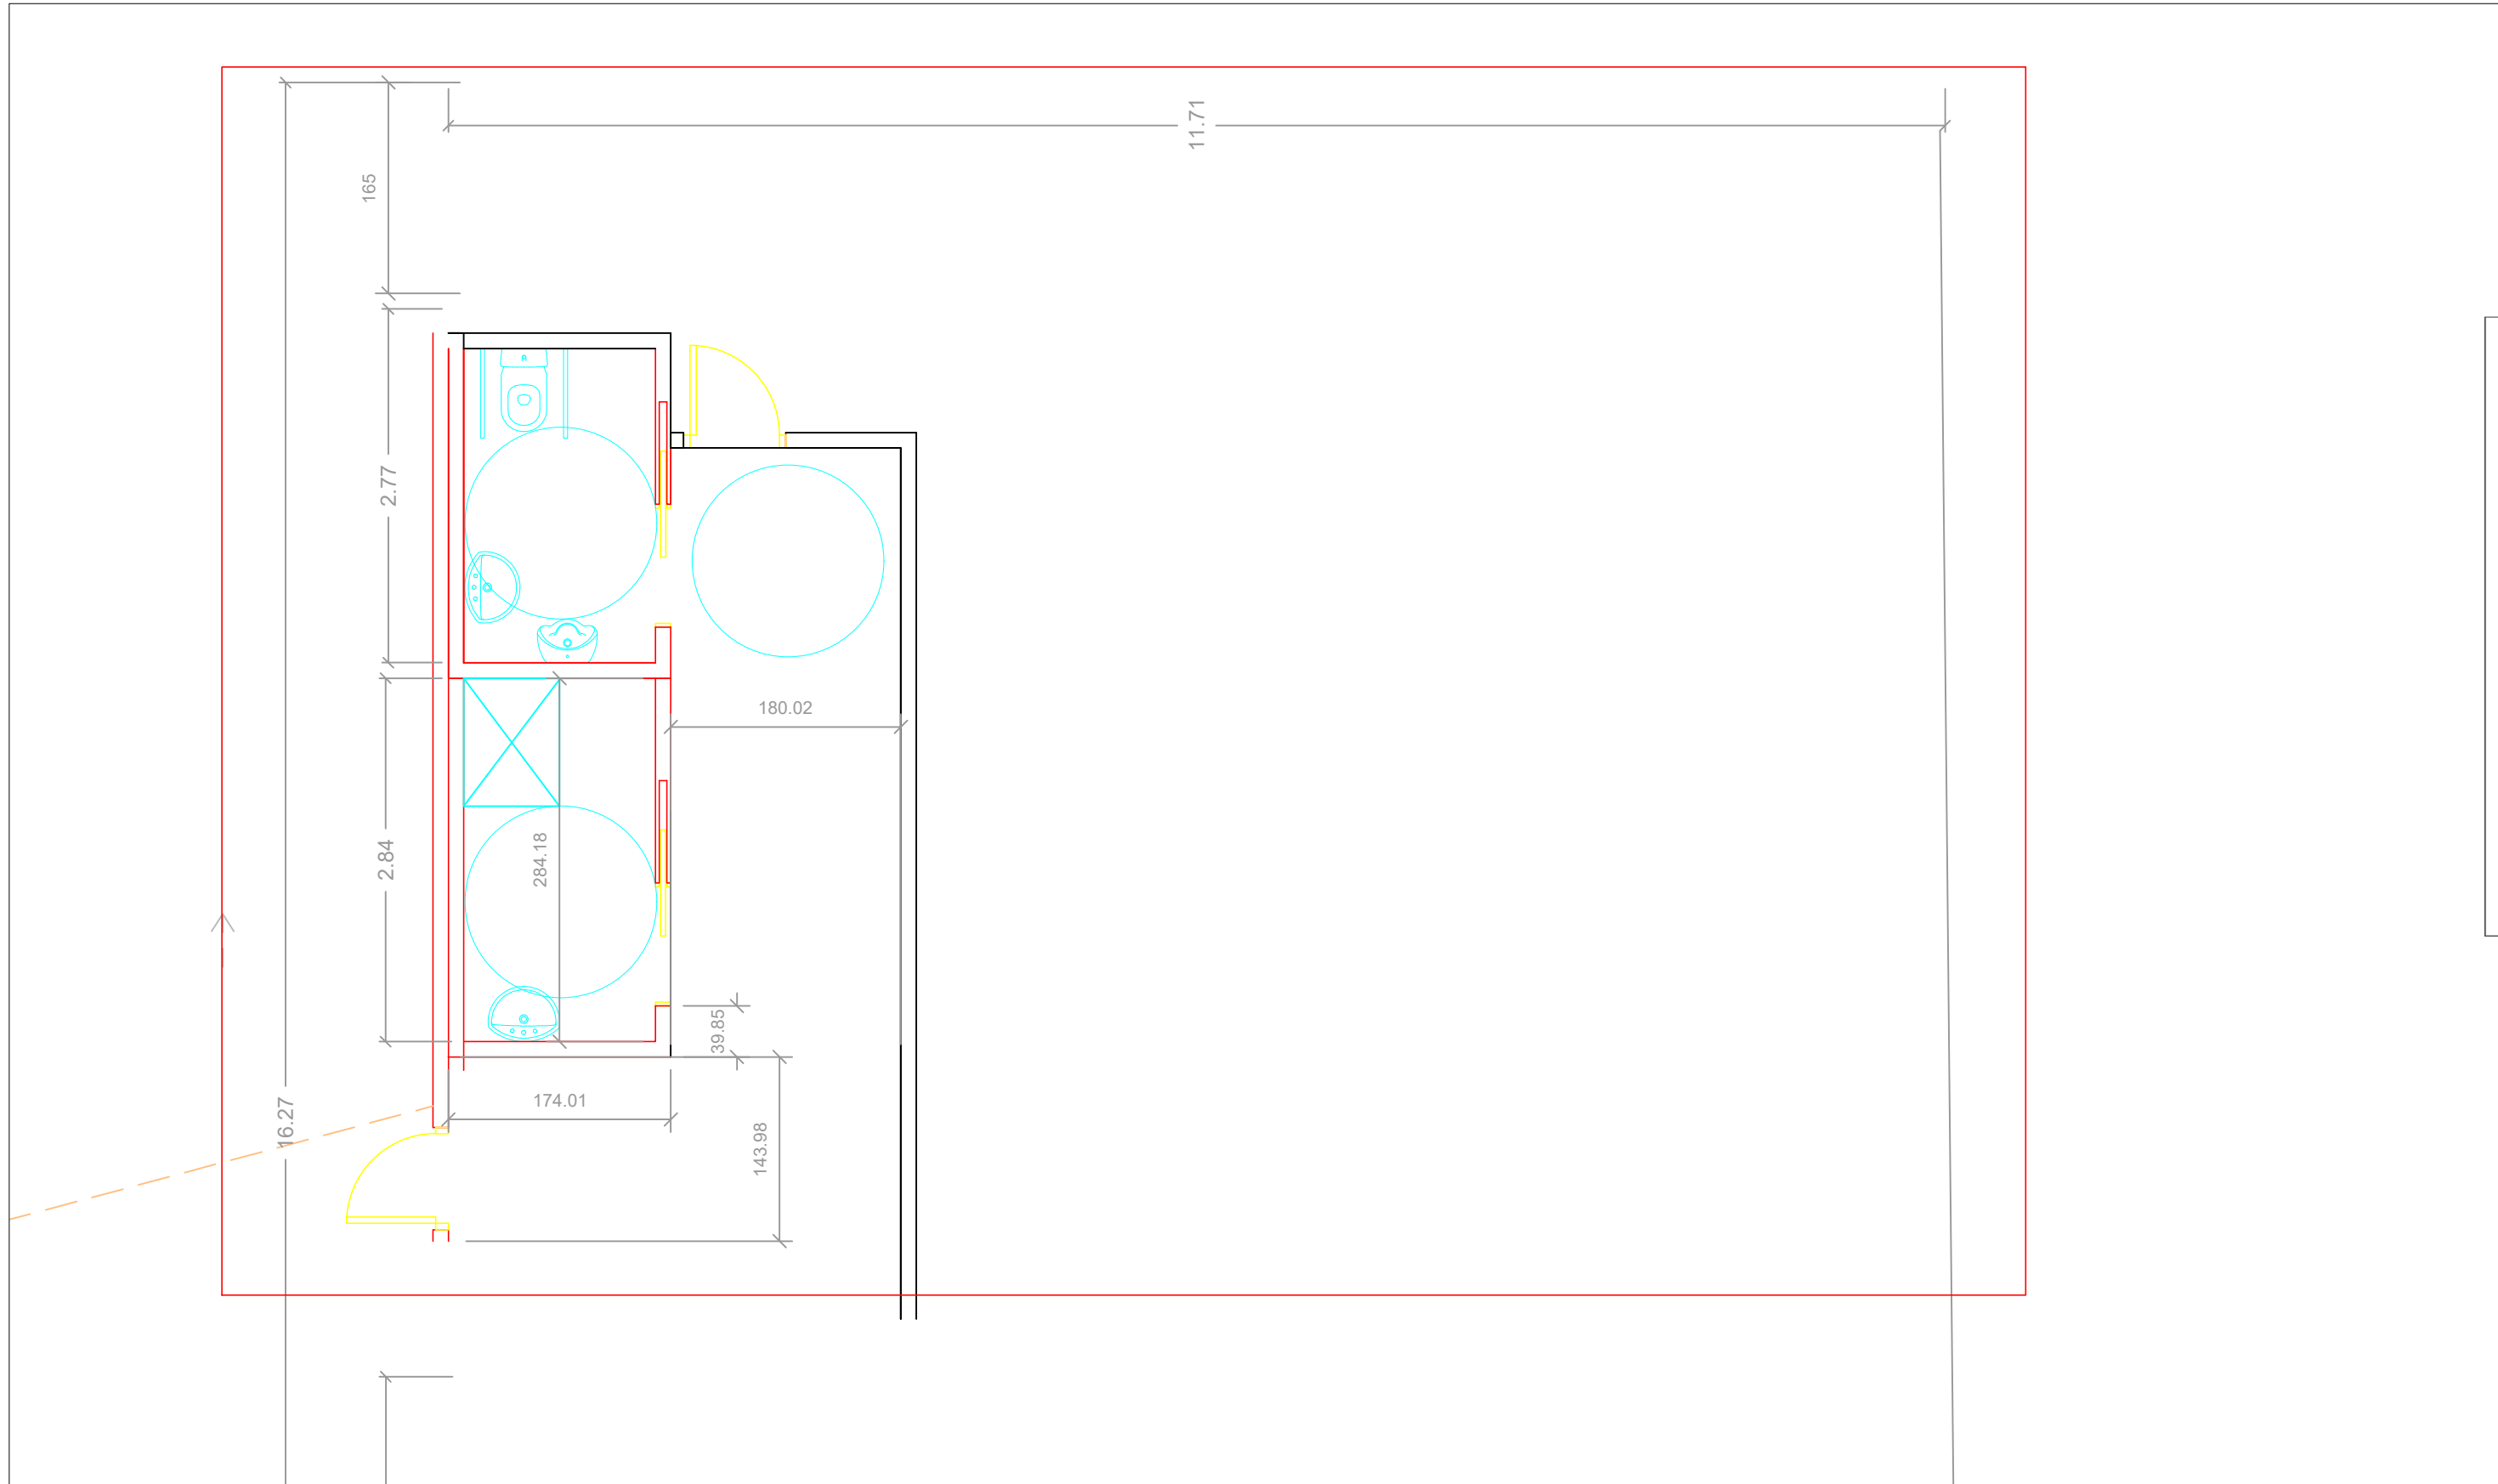


ANEXO - BOULDER INSTALAZIOA HAUNDITZEA			
SUSTATZAILEA:	AZPEITIKO UDALA	SINADURA:	
PLANO:	PLANTA ACOTADA	3	ESKALA: 1/50
REF.:	DATA:	IRAILA	2023

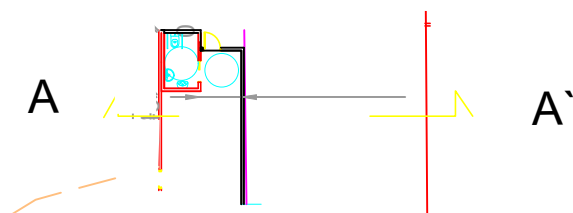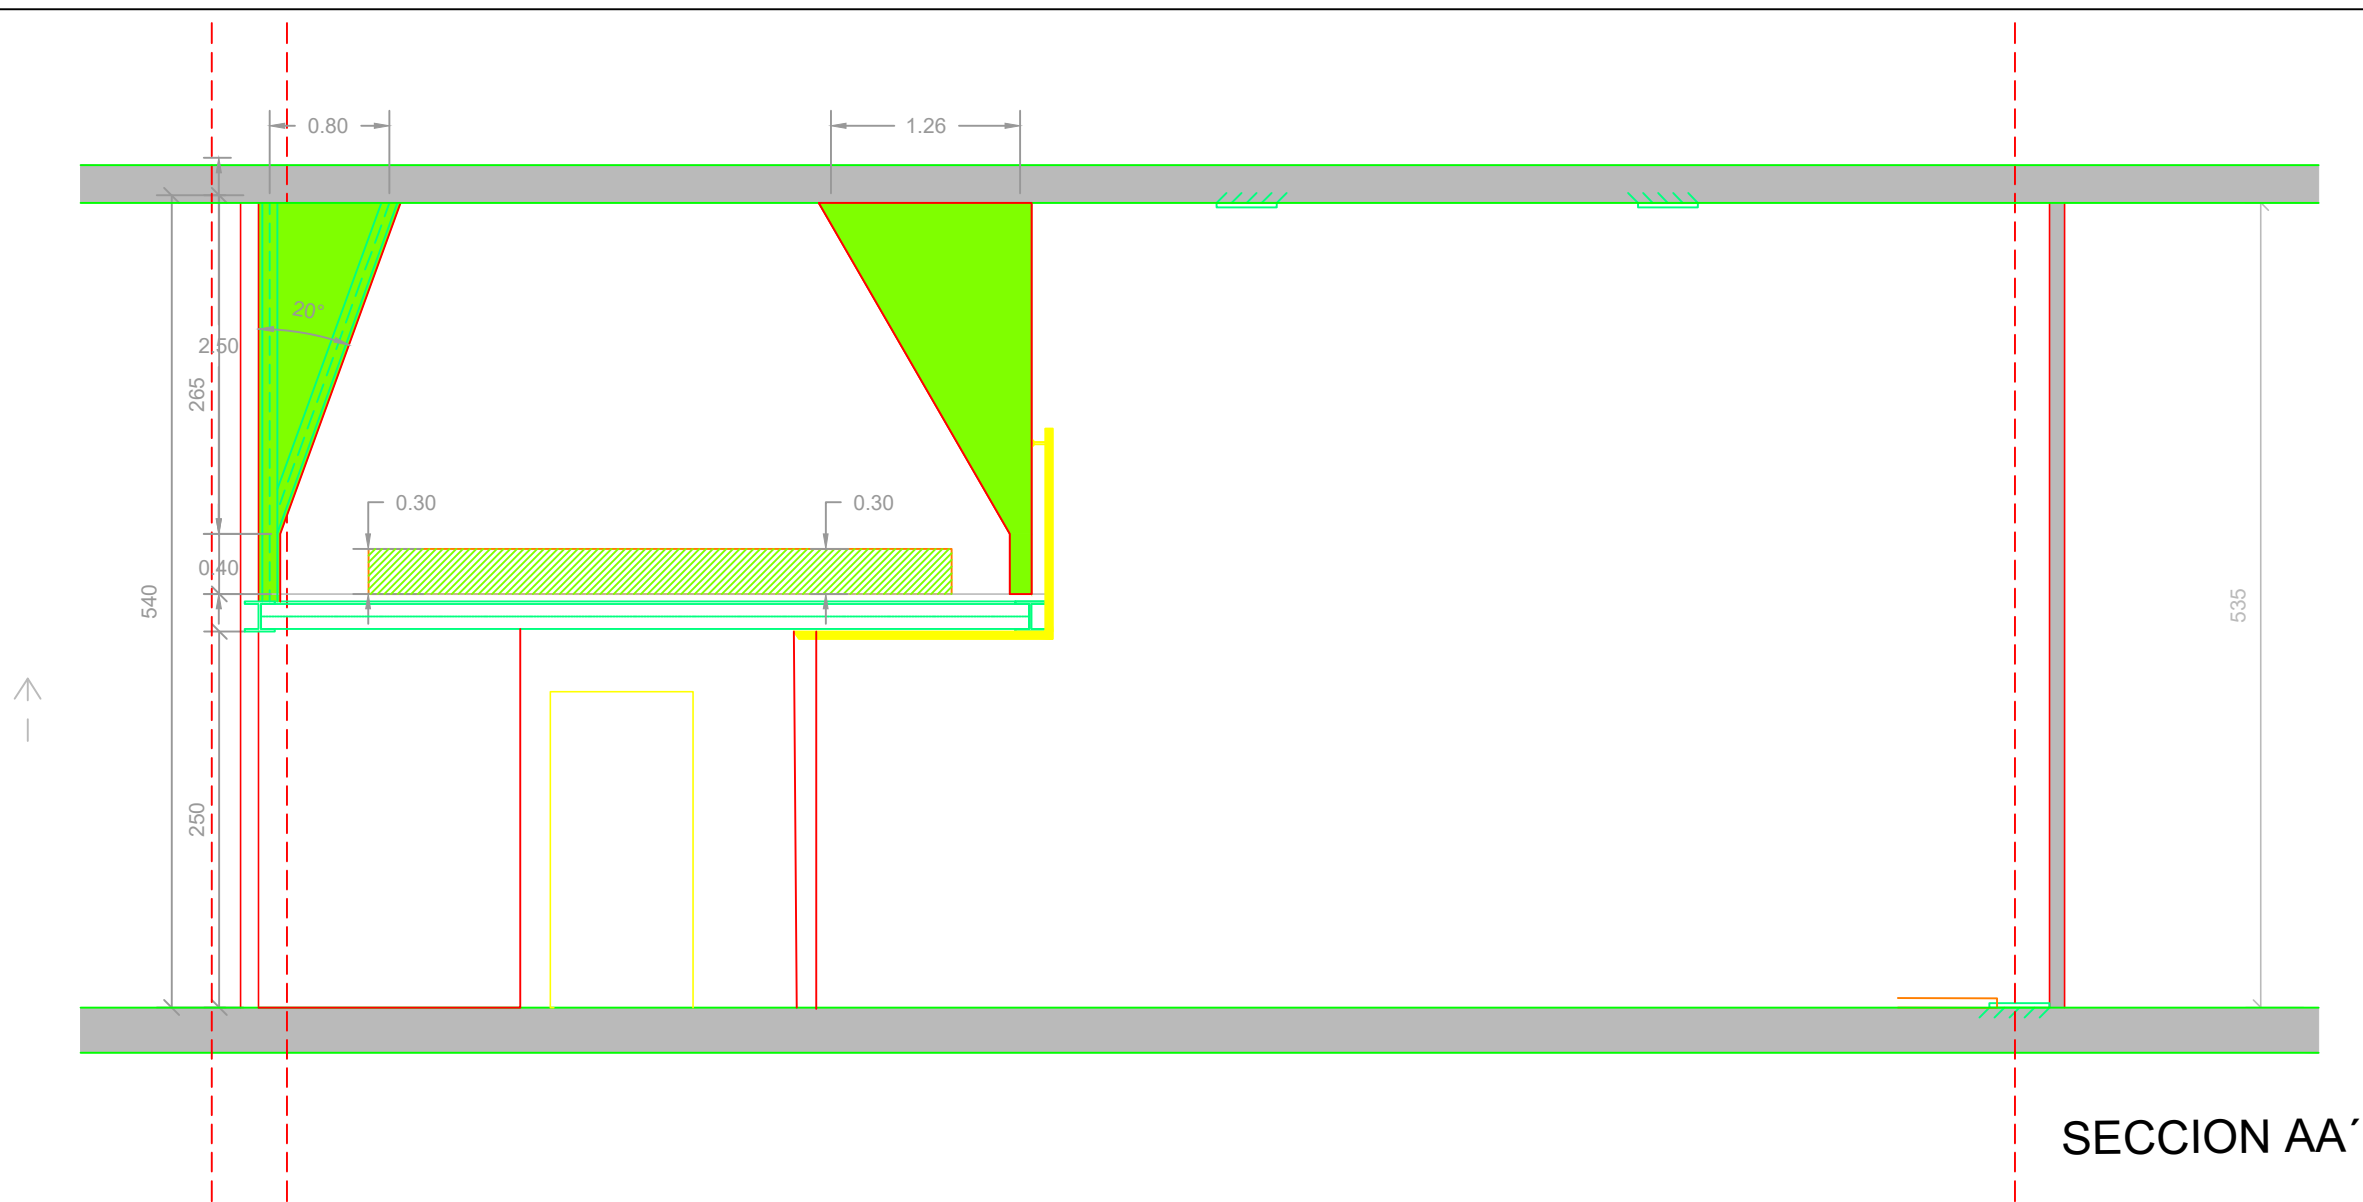

SECCION AA'

ANEXO A - BOULDER INSTALAZIOA HAUNDITZEA			
SUSTATZAILEA:	AZPEITIKO UDALA	SINADURA:	
PLANO:	SECCIÓN	4	ESKALA: 1/50
REF.:	IRAILA	2023	

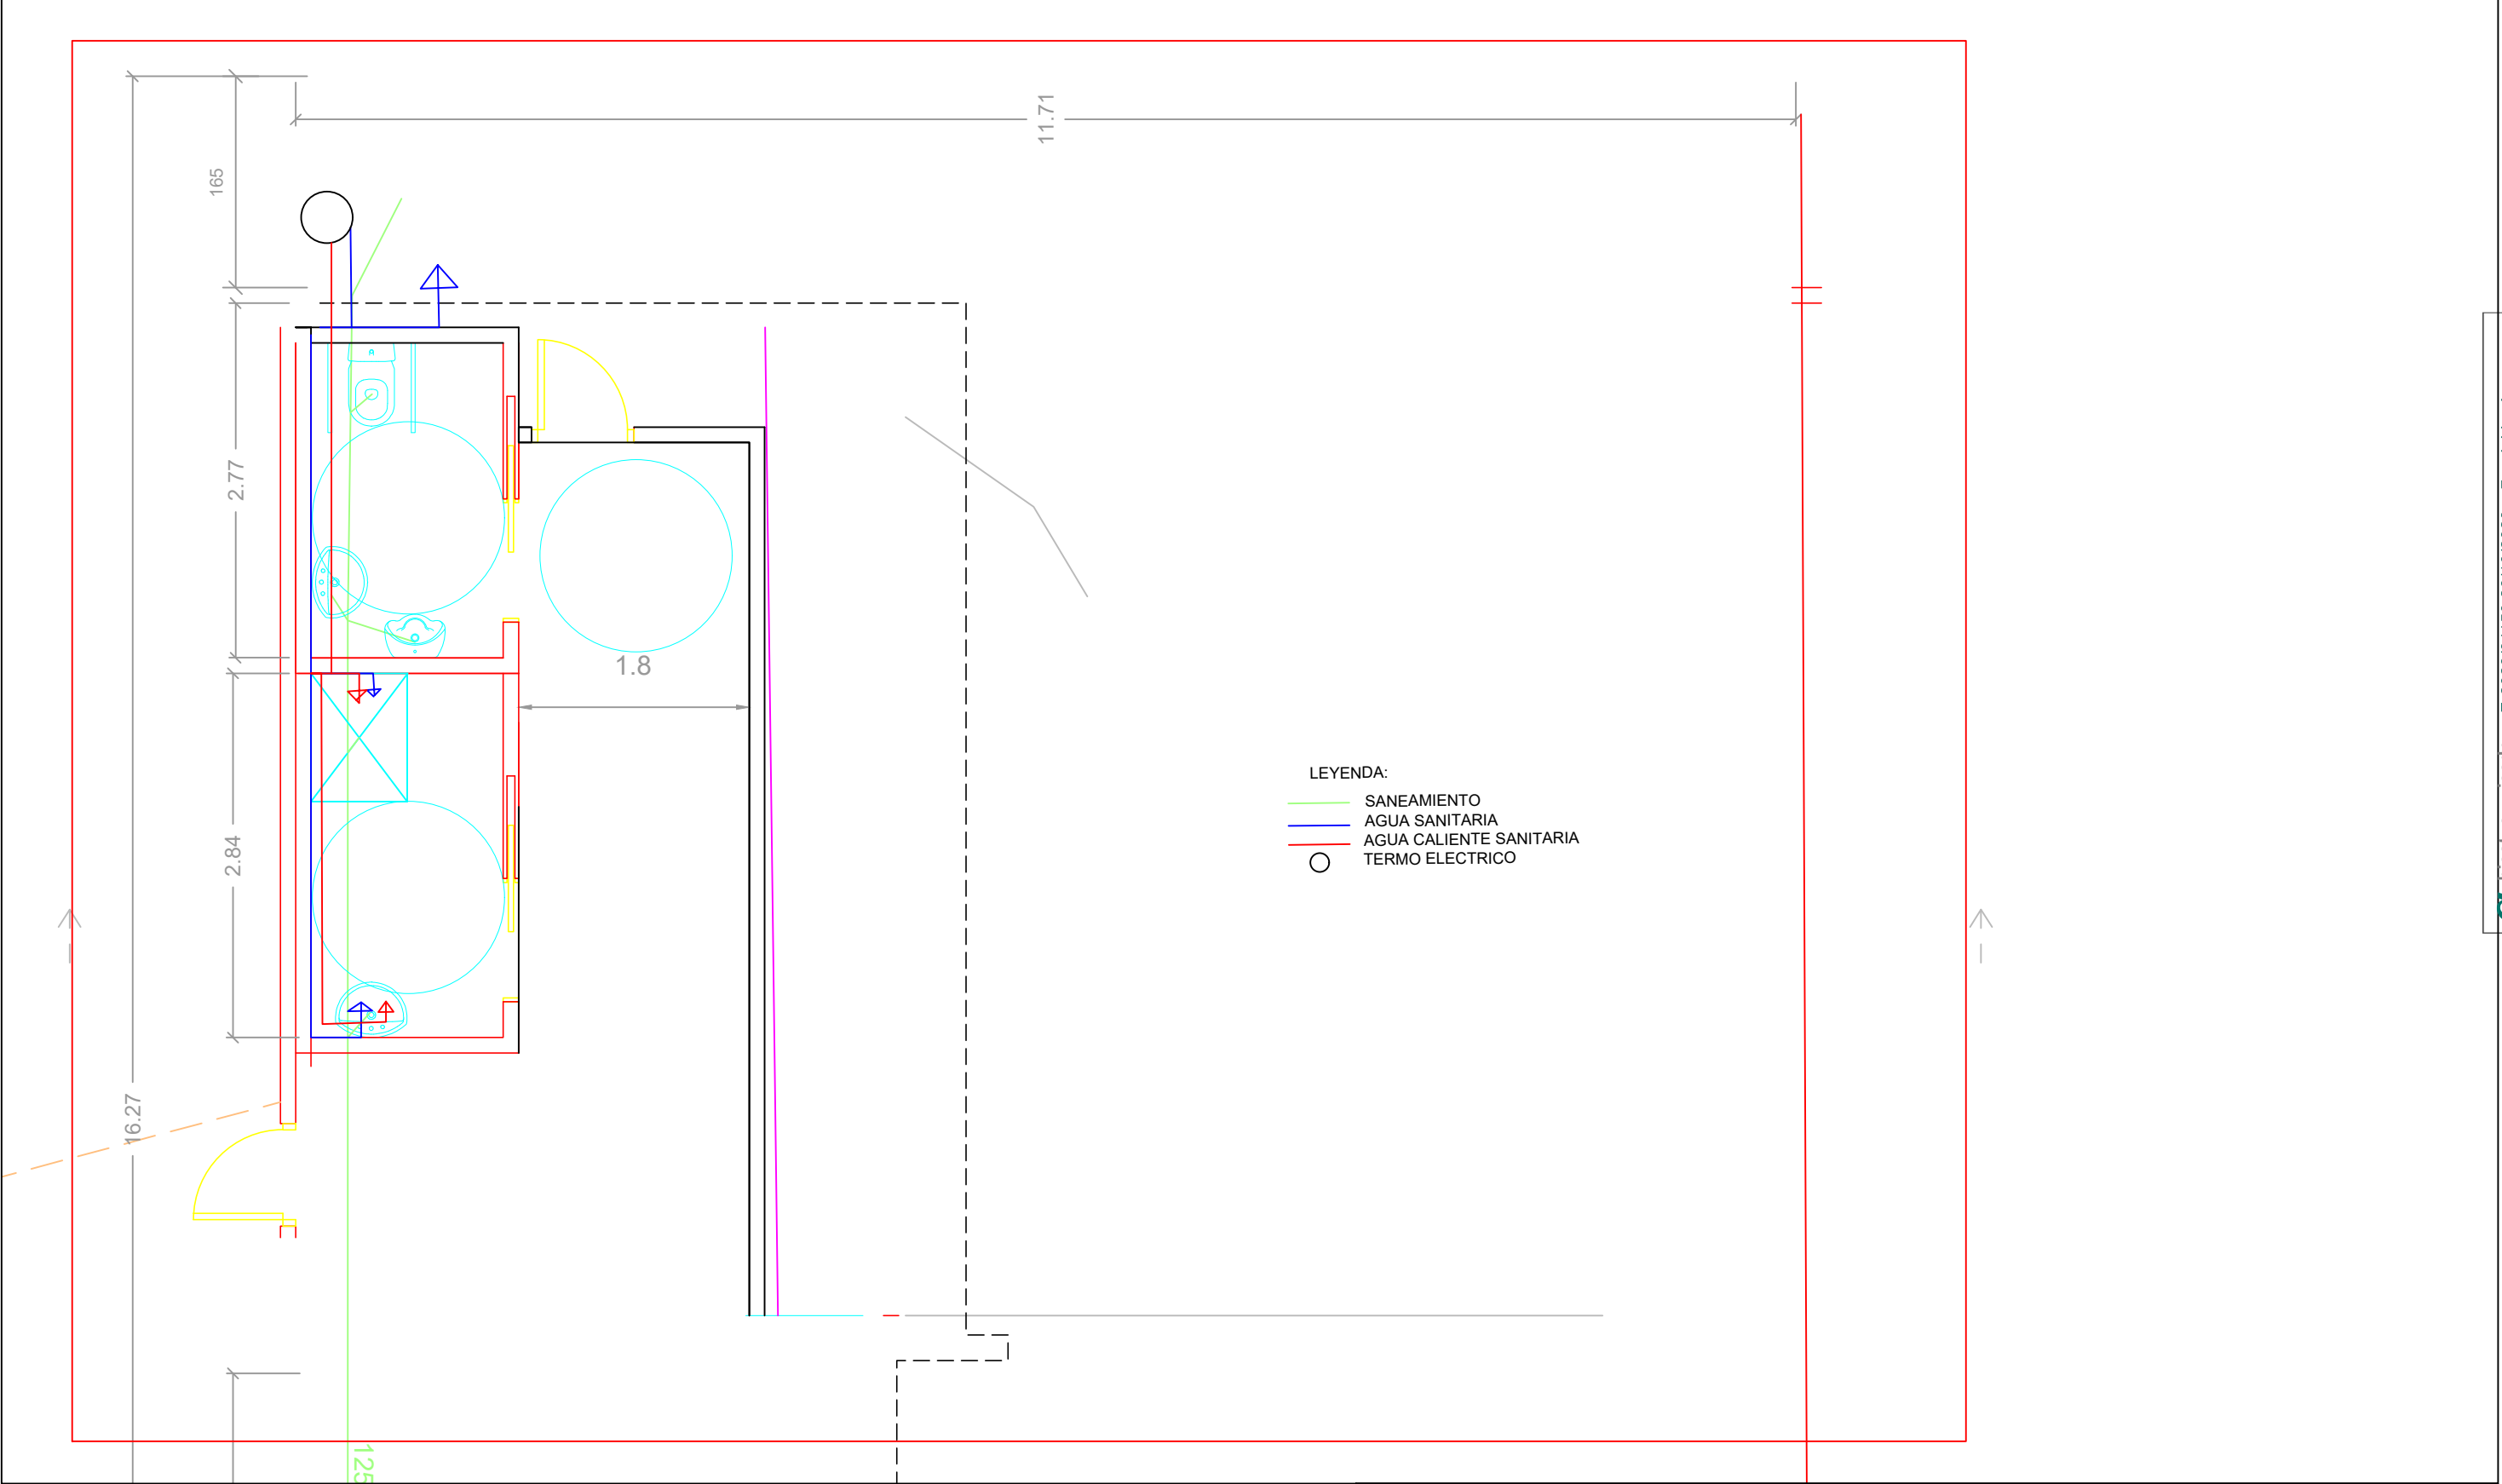

ANEXO A - BOULDER INSTALAZIOA HAUNDITZEA

SUSTATZAILEA: AZPEITIKO UDALA


PLANO: PLANTA SANEAMIENTO Y AGUA SANITARIA 5

SINADURA:




ESKALA: 1/50


REF.: DATA: IRAILA 2023

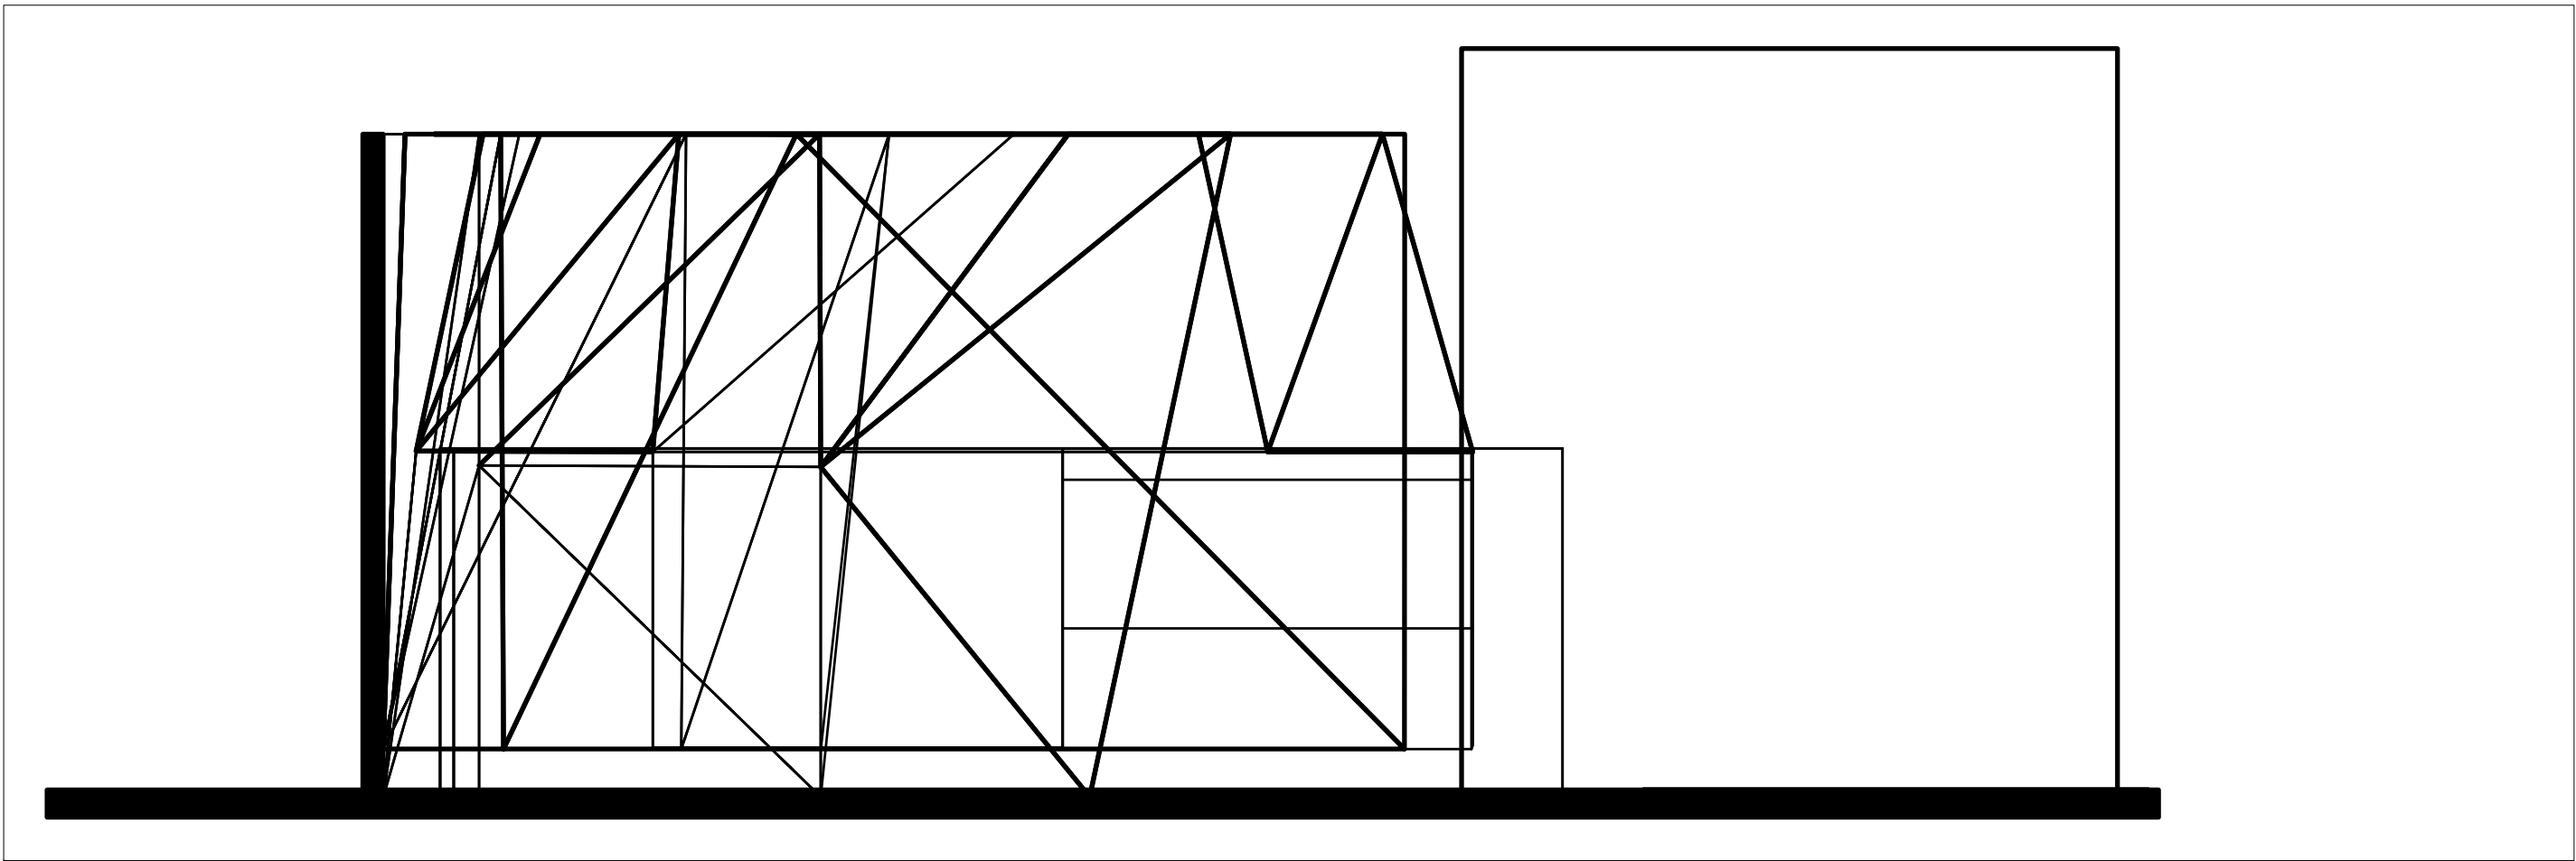




SECTION C-C

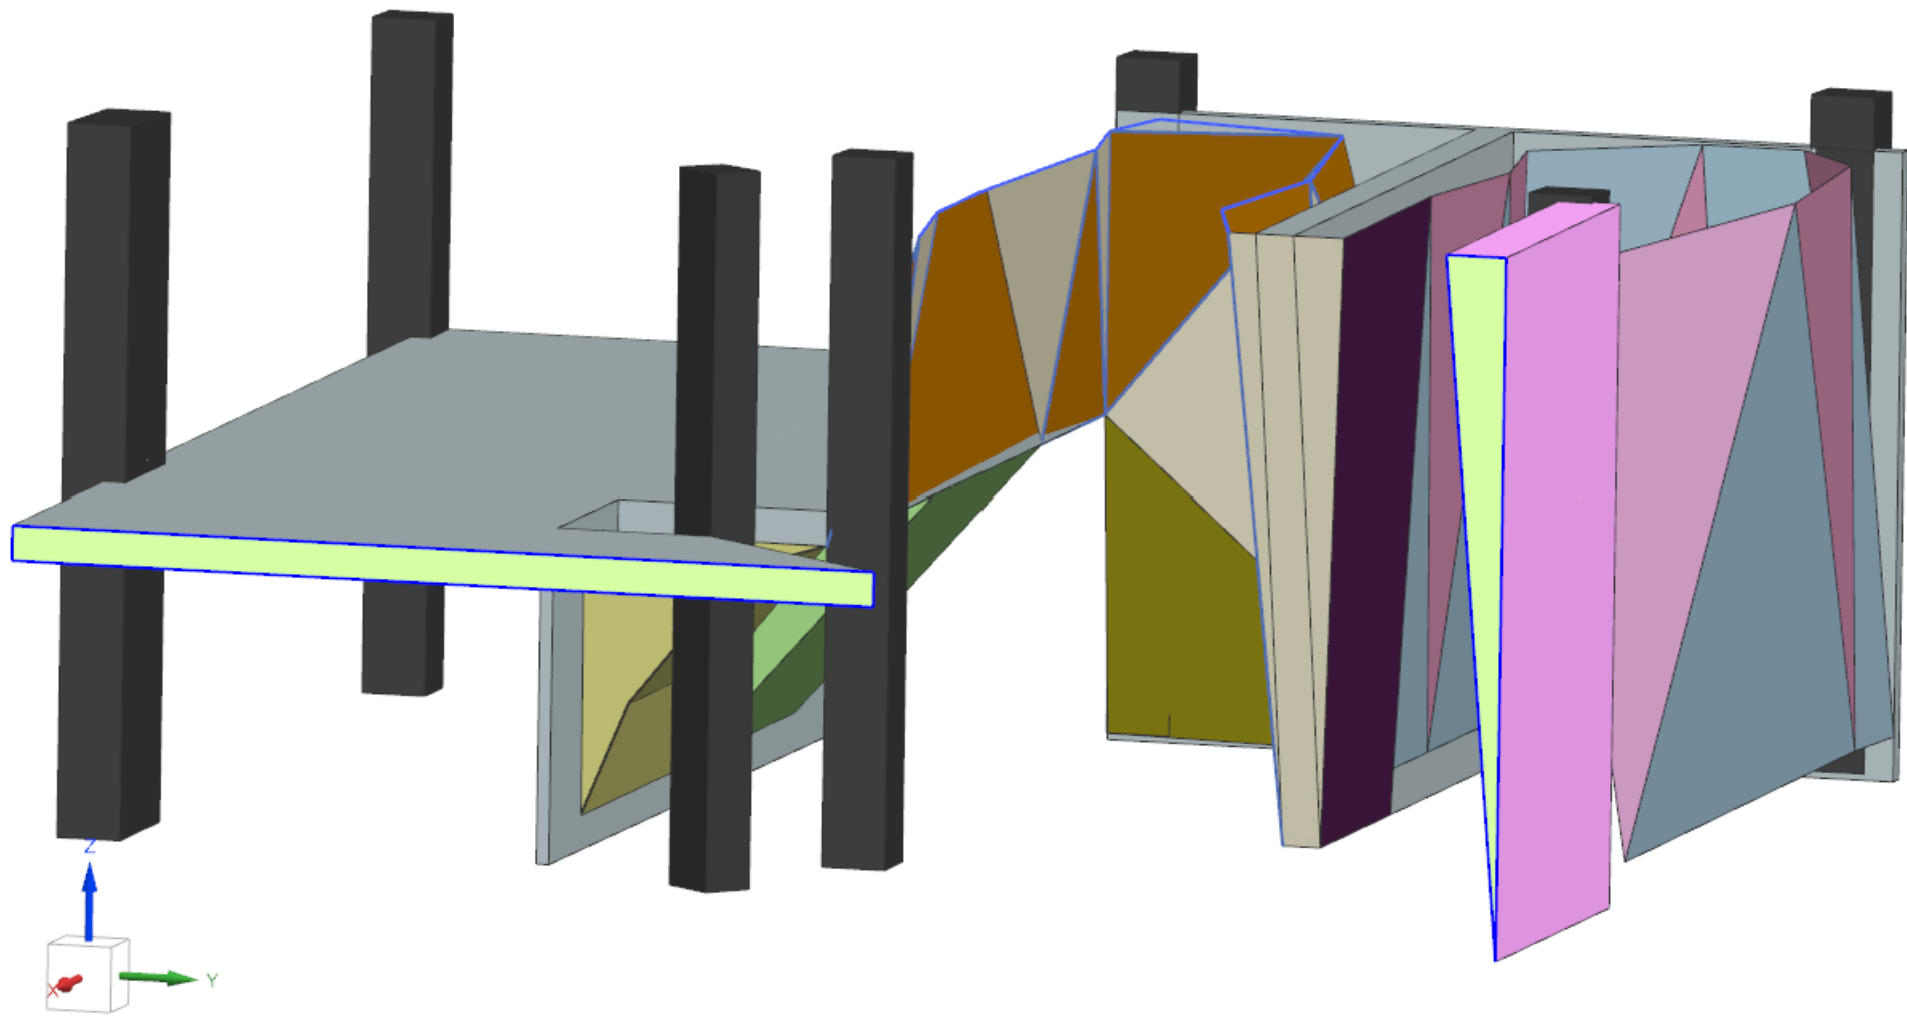


blaskua - visado
E-2023/01150 26/10/2023 - 7 orrialde, pag. 69
GRUPO DE ARQUITECTURA TECNICA
COLABORACIÓN DE ARQUITECTOS Y ARQUITECTOS TÉCNICOS DE GRUPO

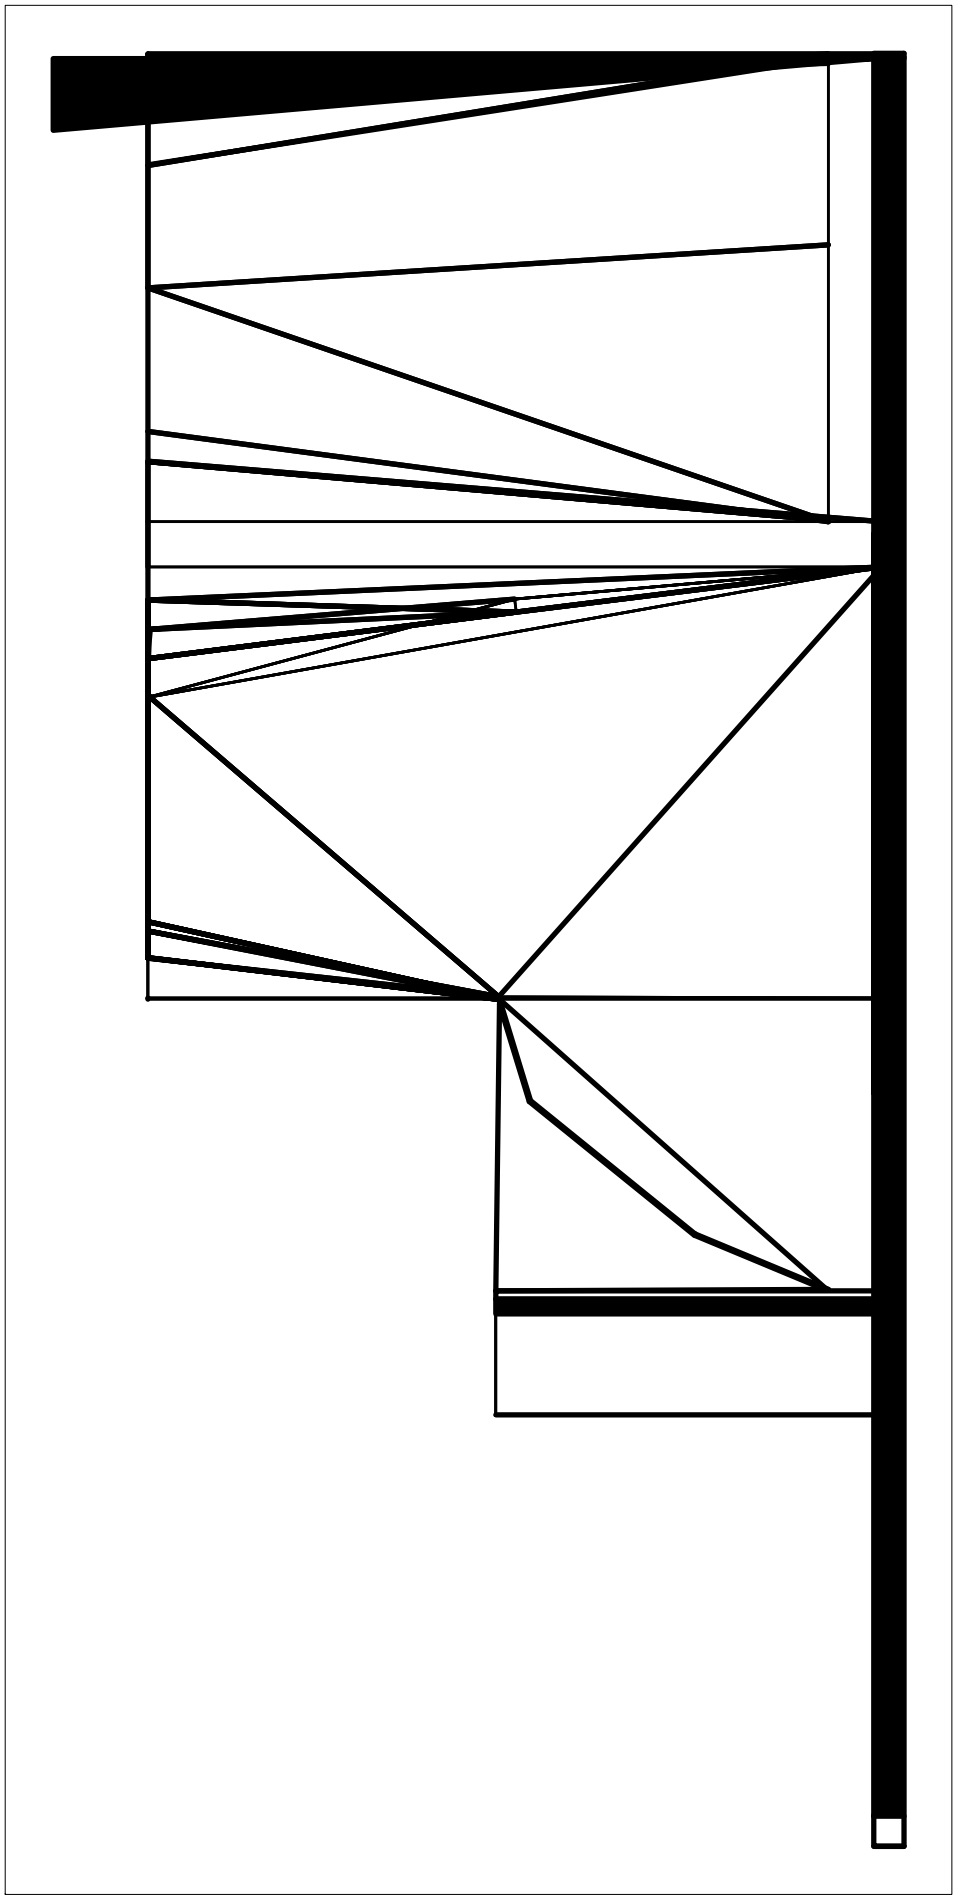


SECTION B-B

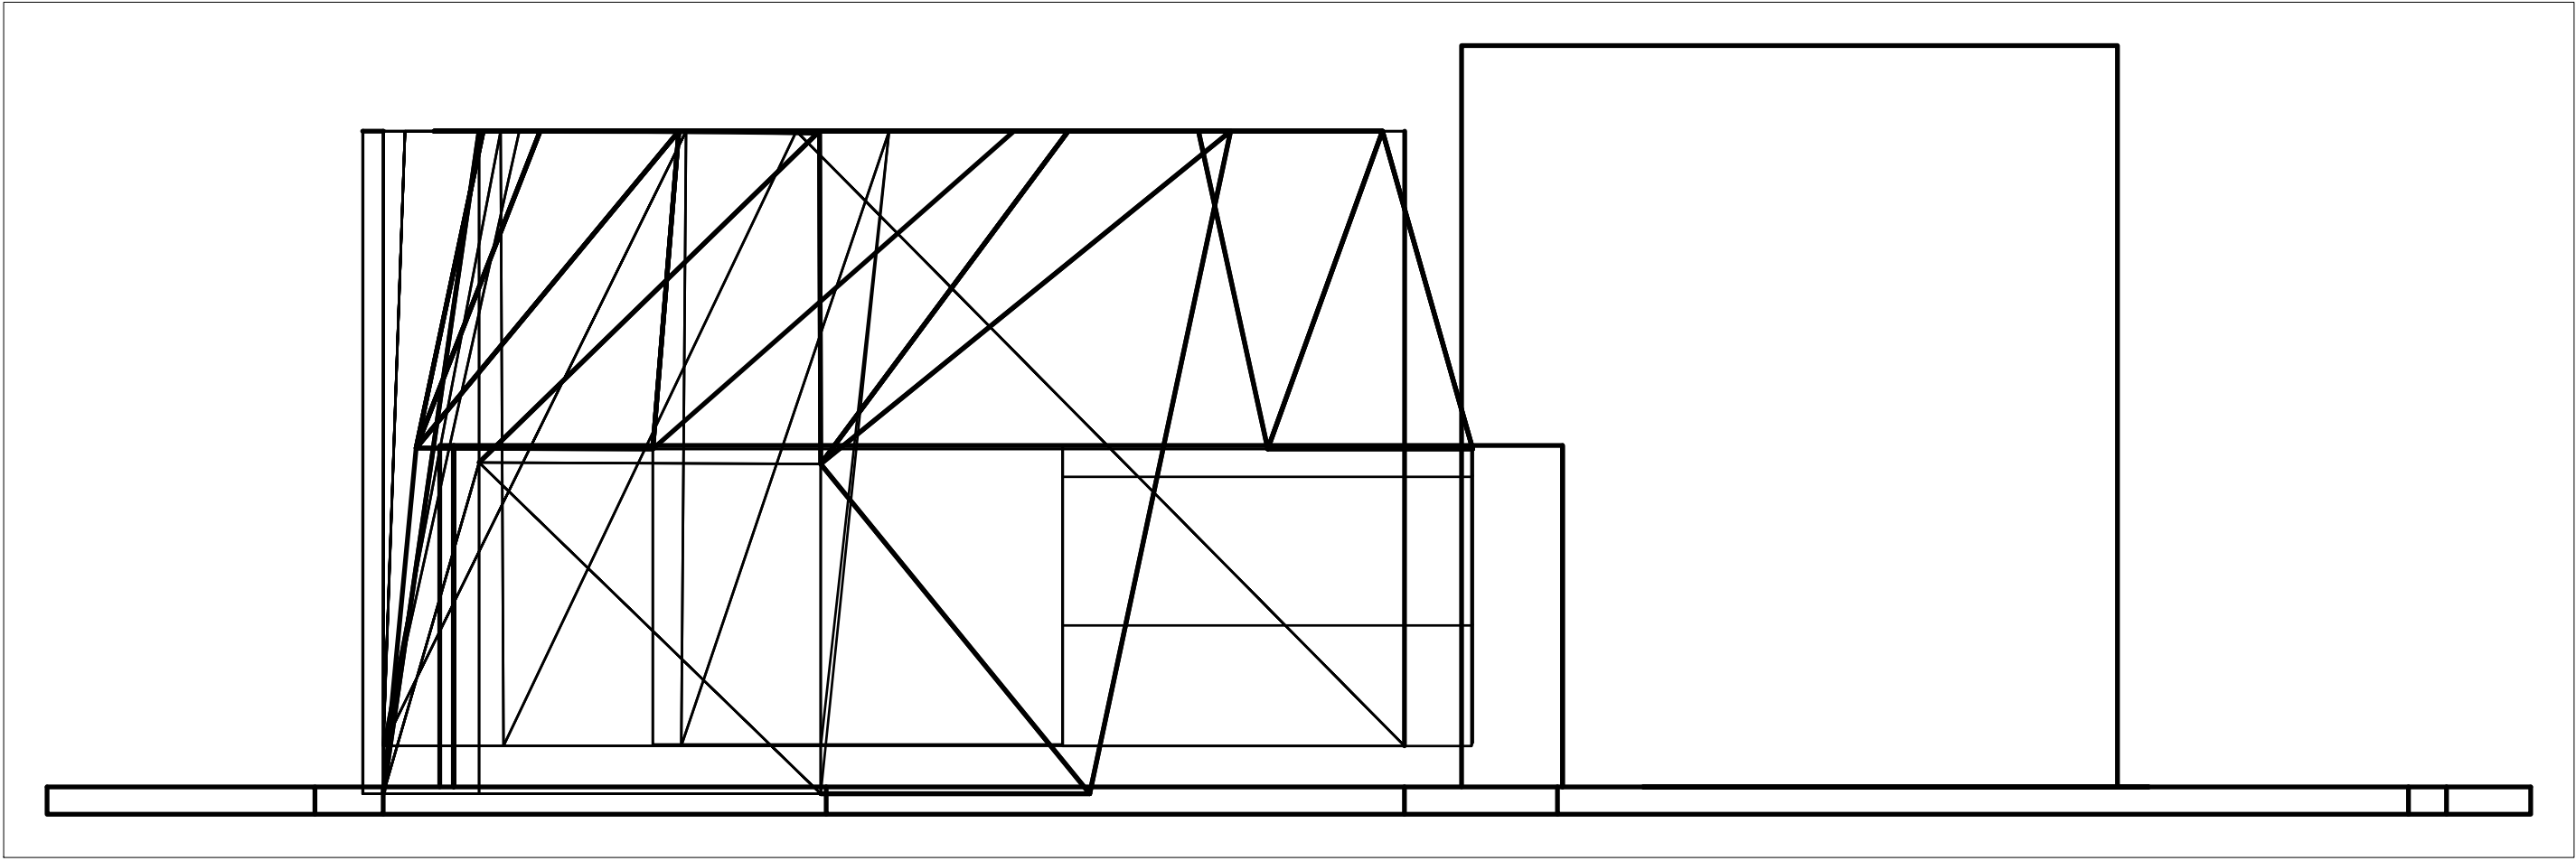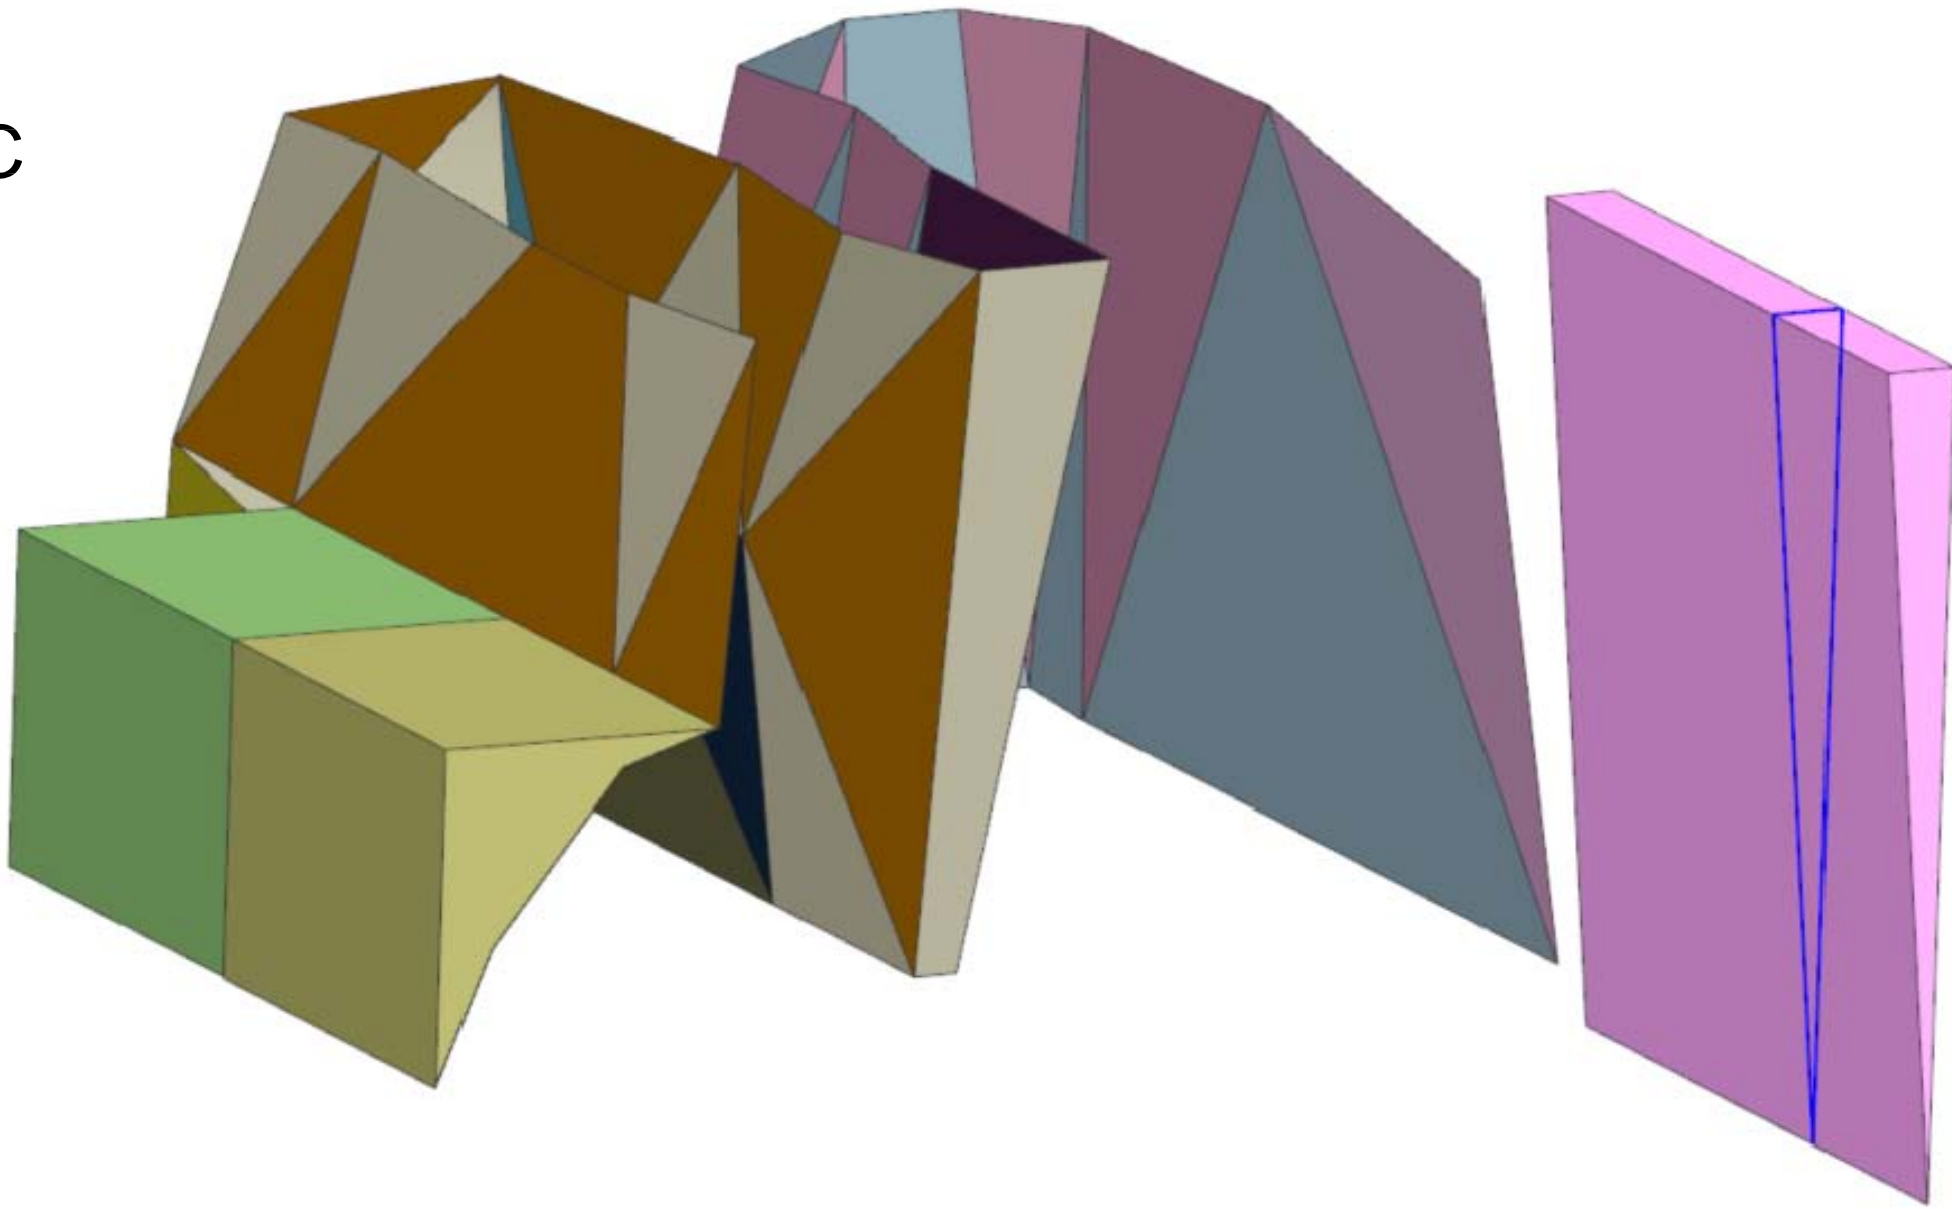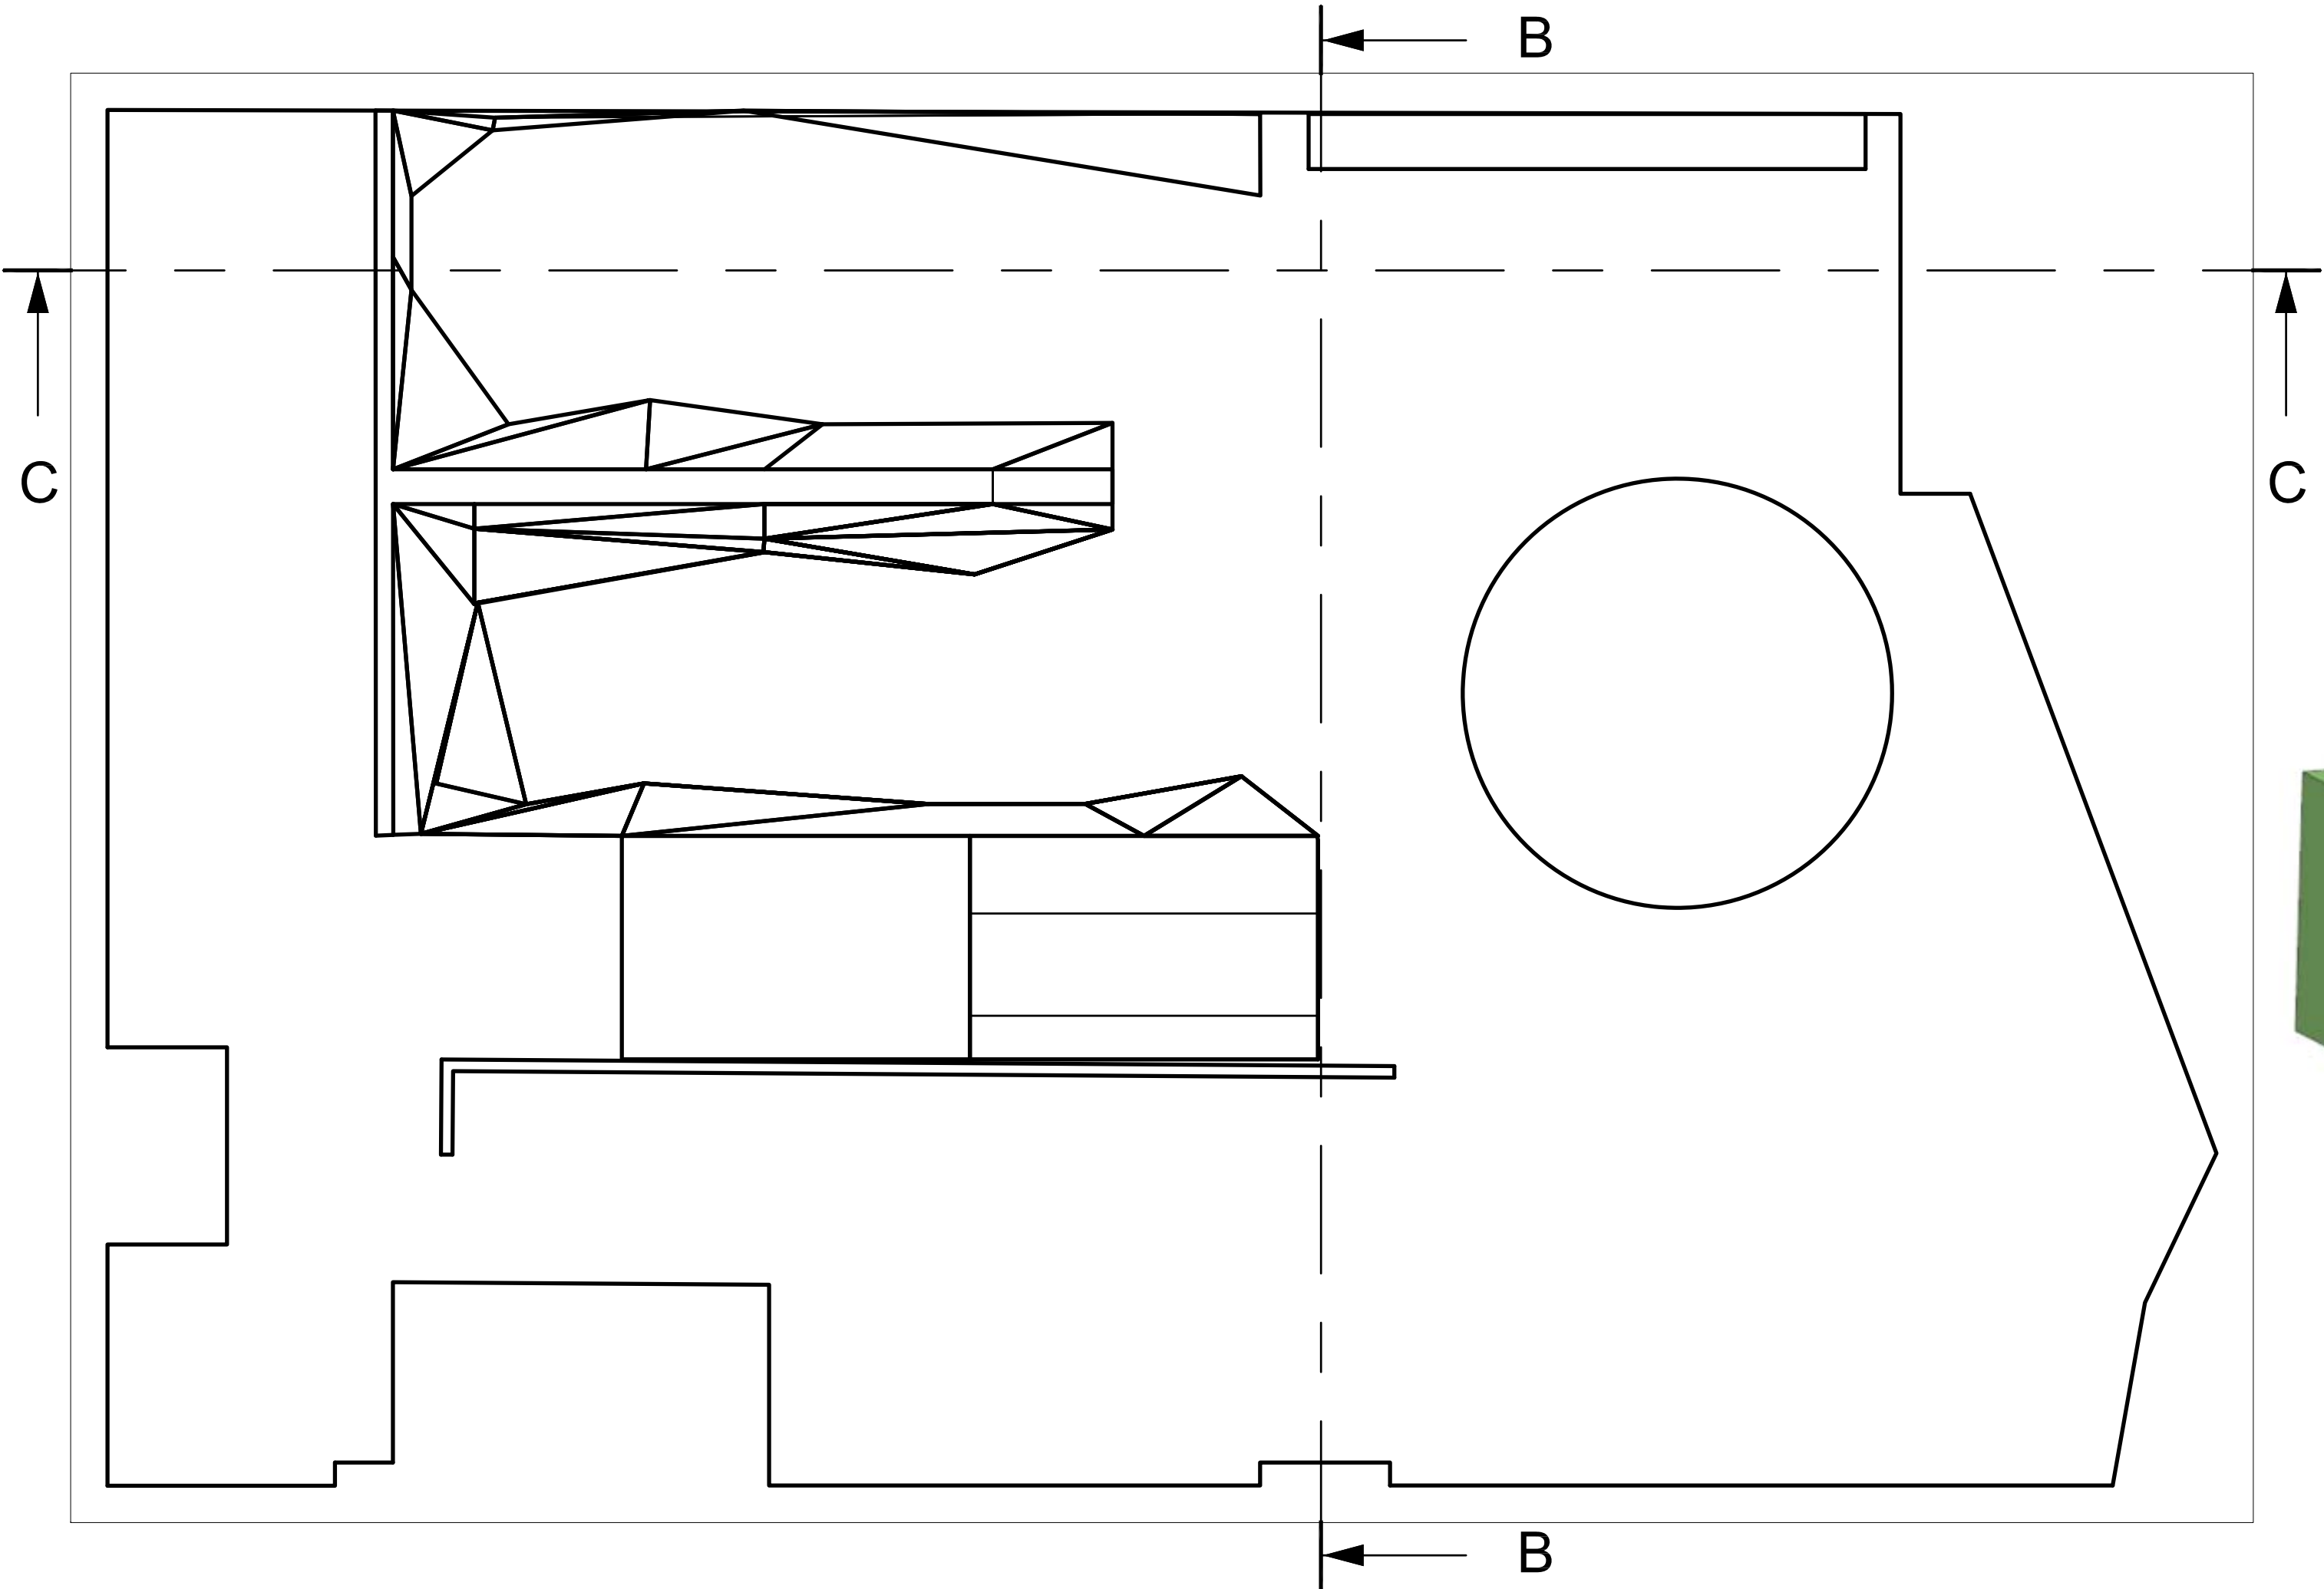



ANEXO A - BOULDER INSTALAZIOA HAUNDITZEA			
SUSTATZAILA:		AZPEITIKO UDALA	
EMPANELADO		PLANO: 6	
		REF.:	
		DATA: Abendua 2022	
		ESKALA:	
		SINADURA:	
		JON ESNAOLA	
		ARQUITECTO TECNICO	

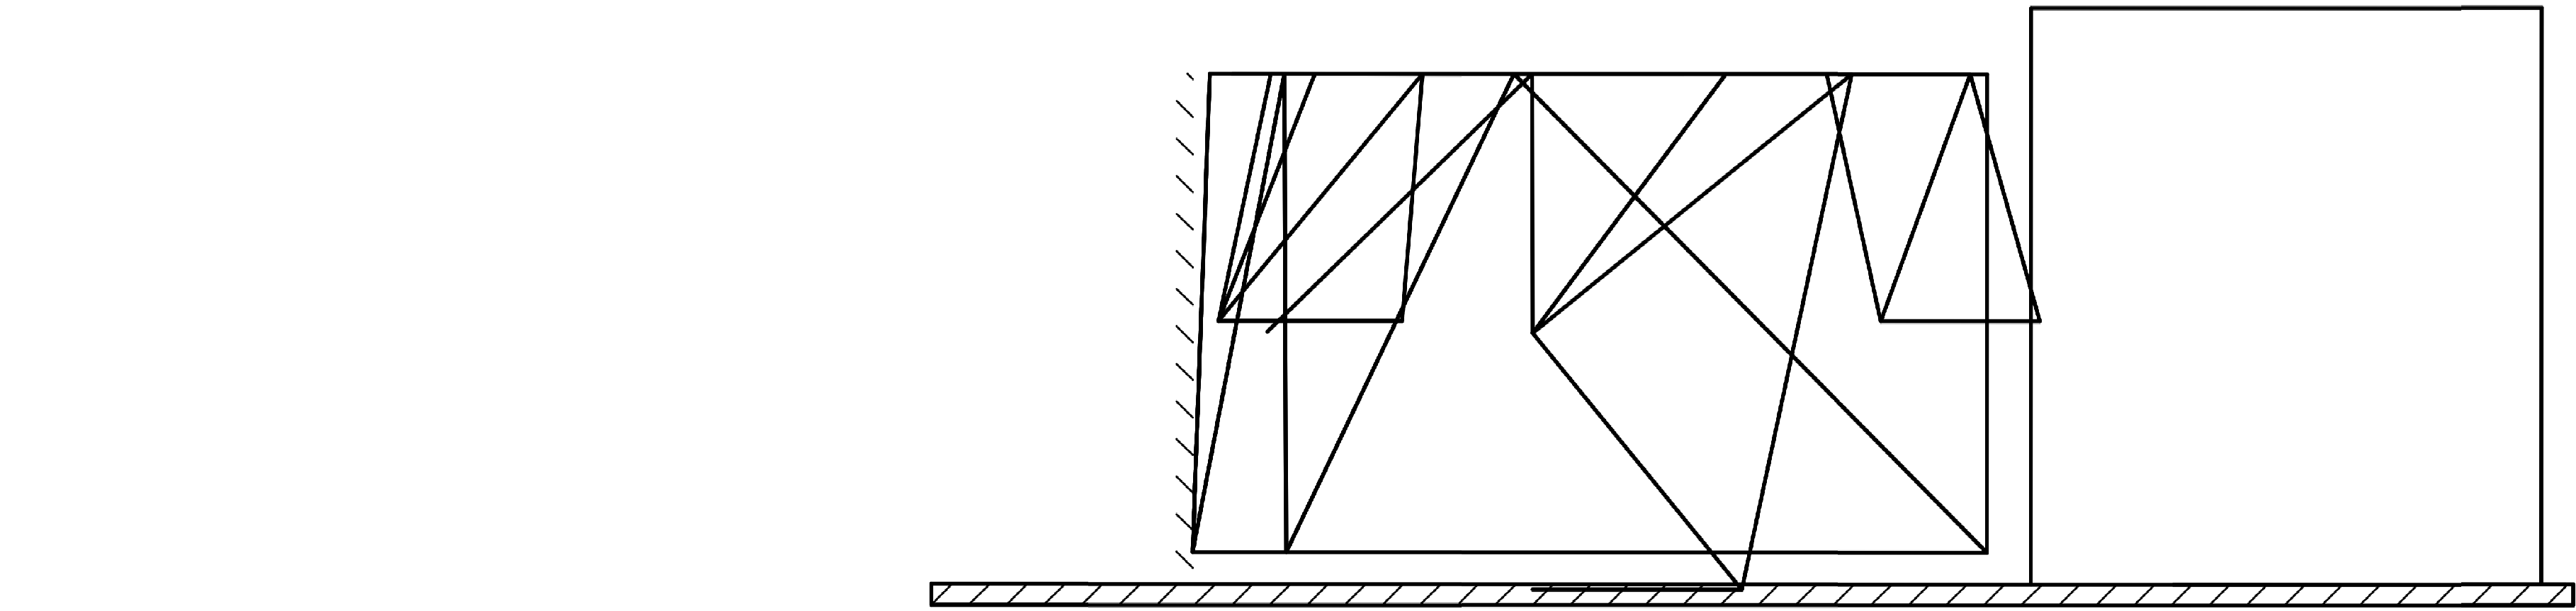


SECTION C-C

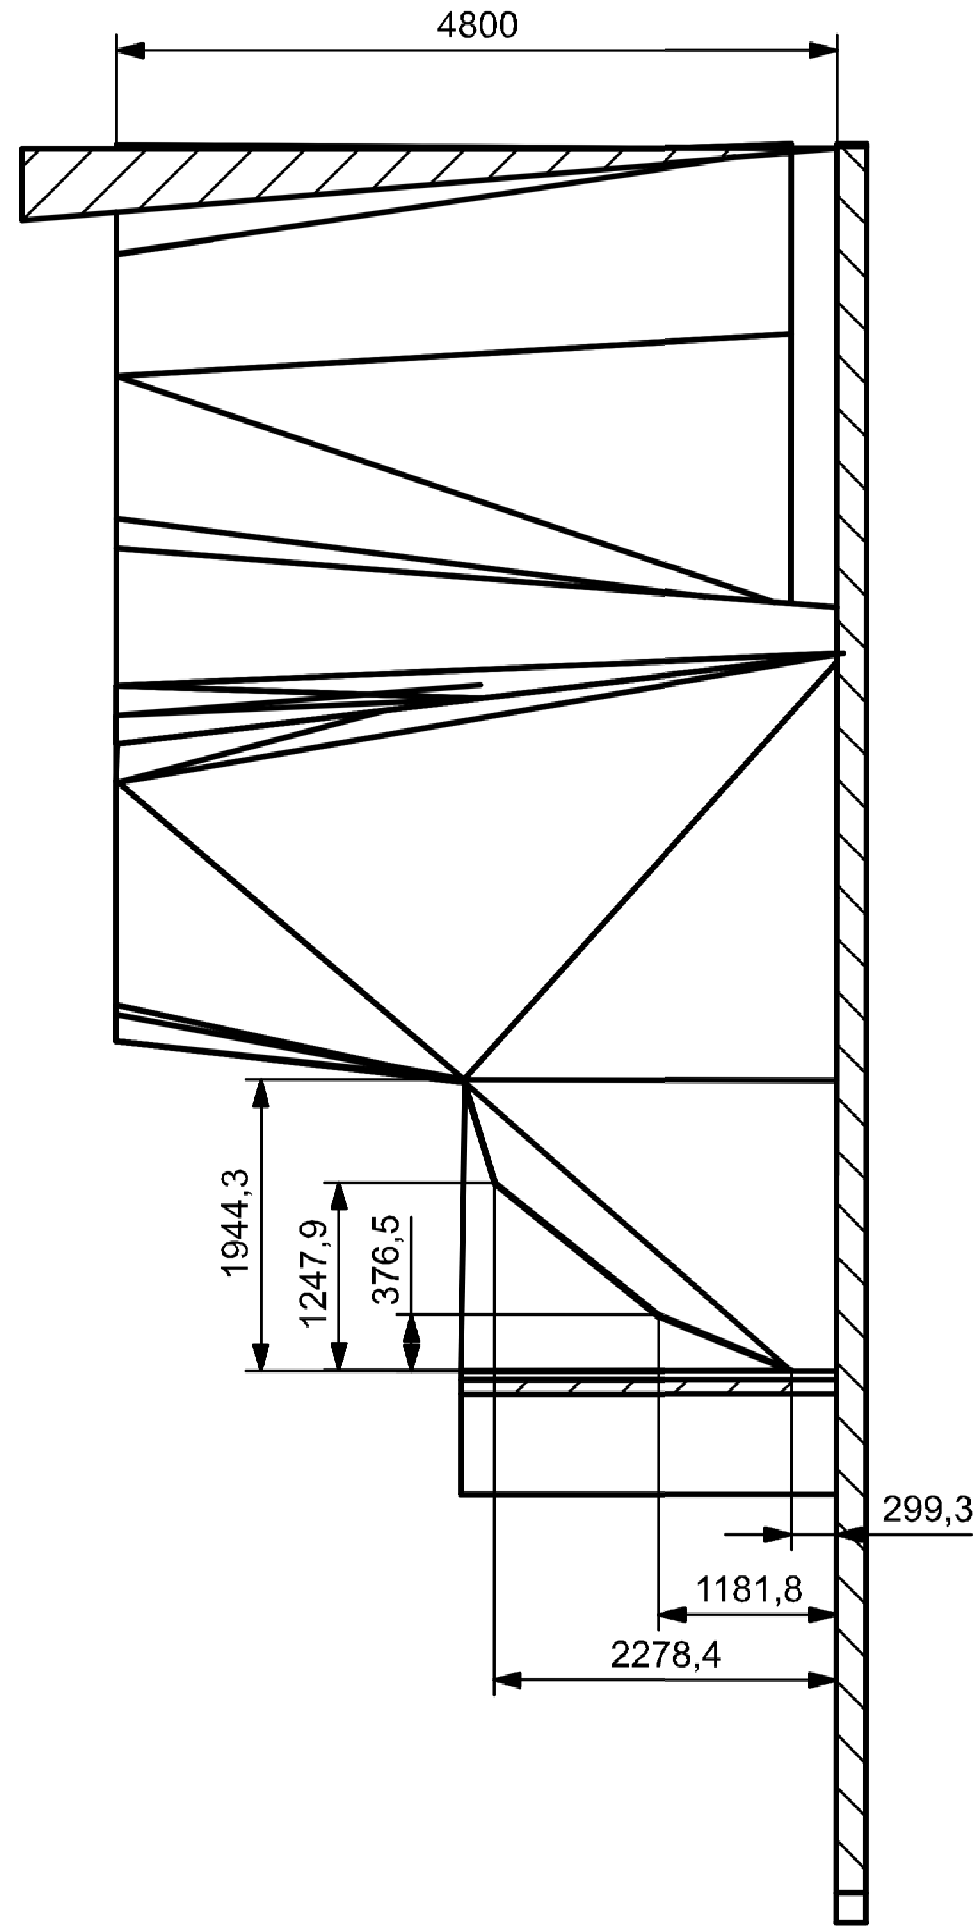

SECTION B-B

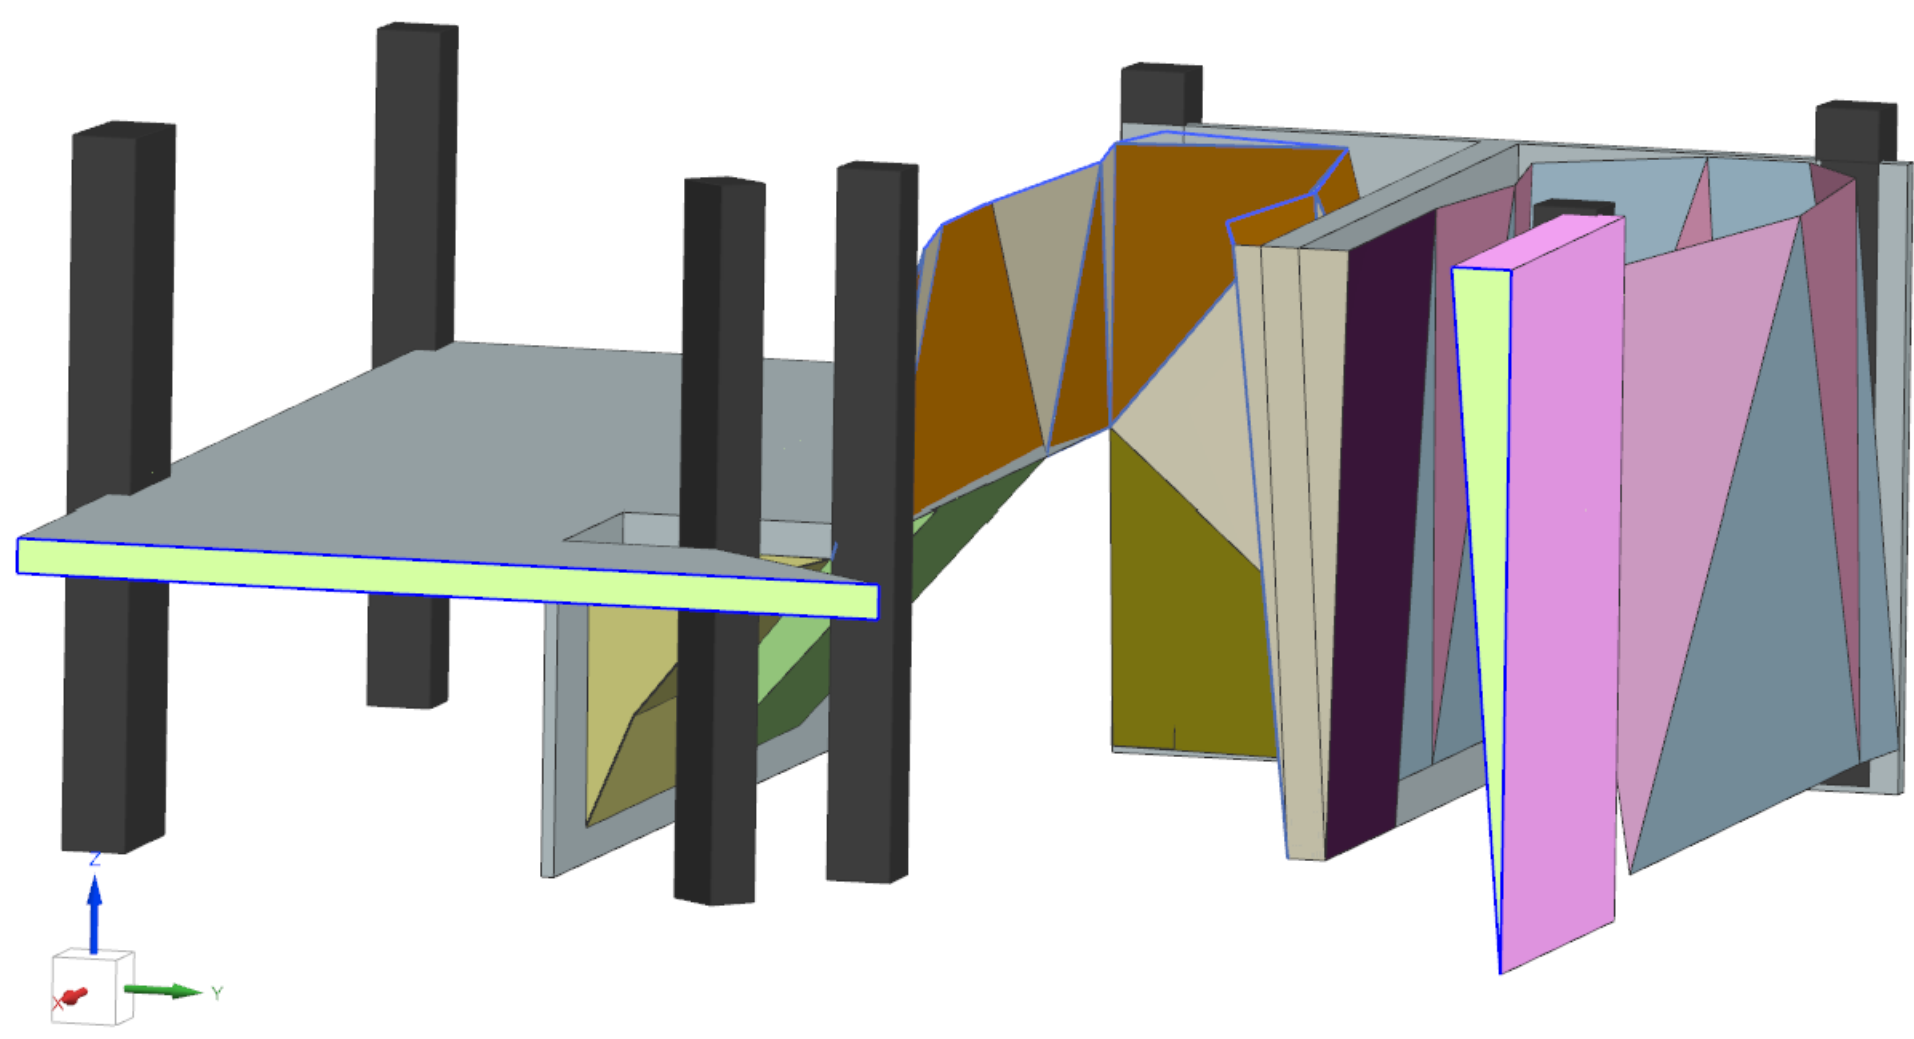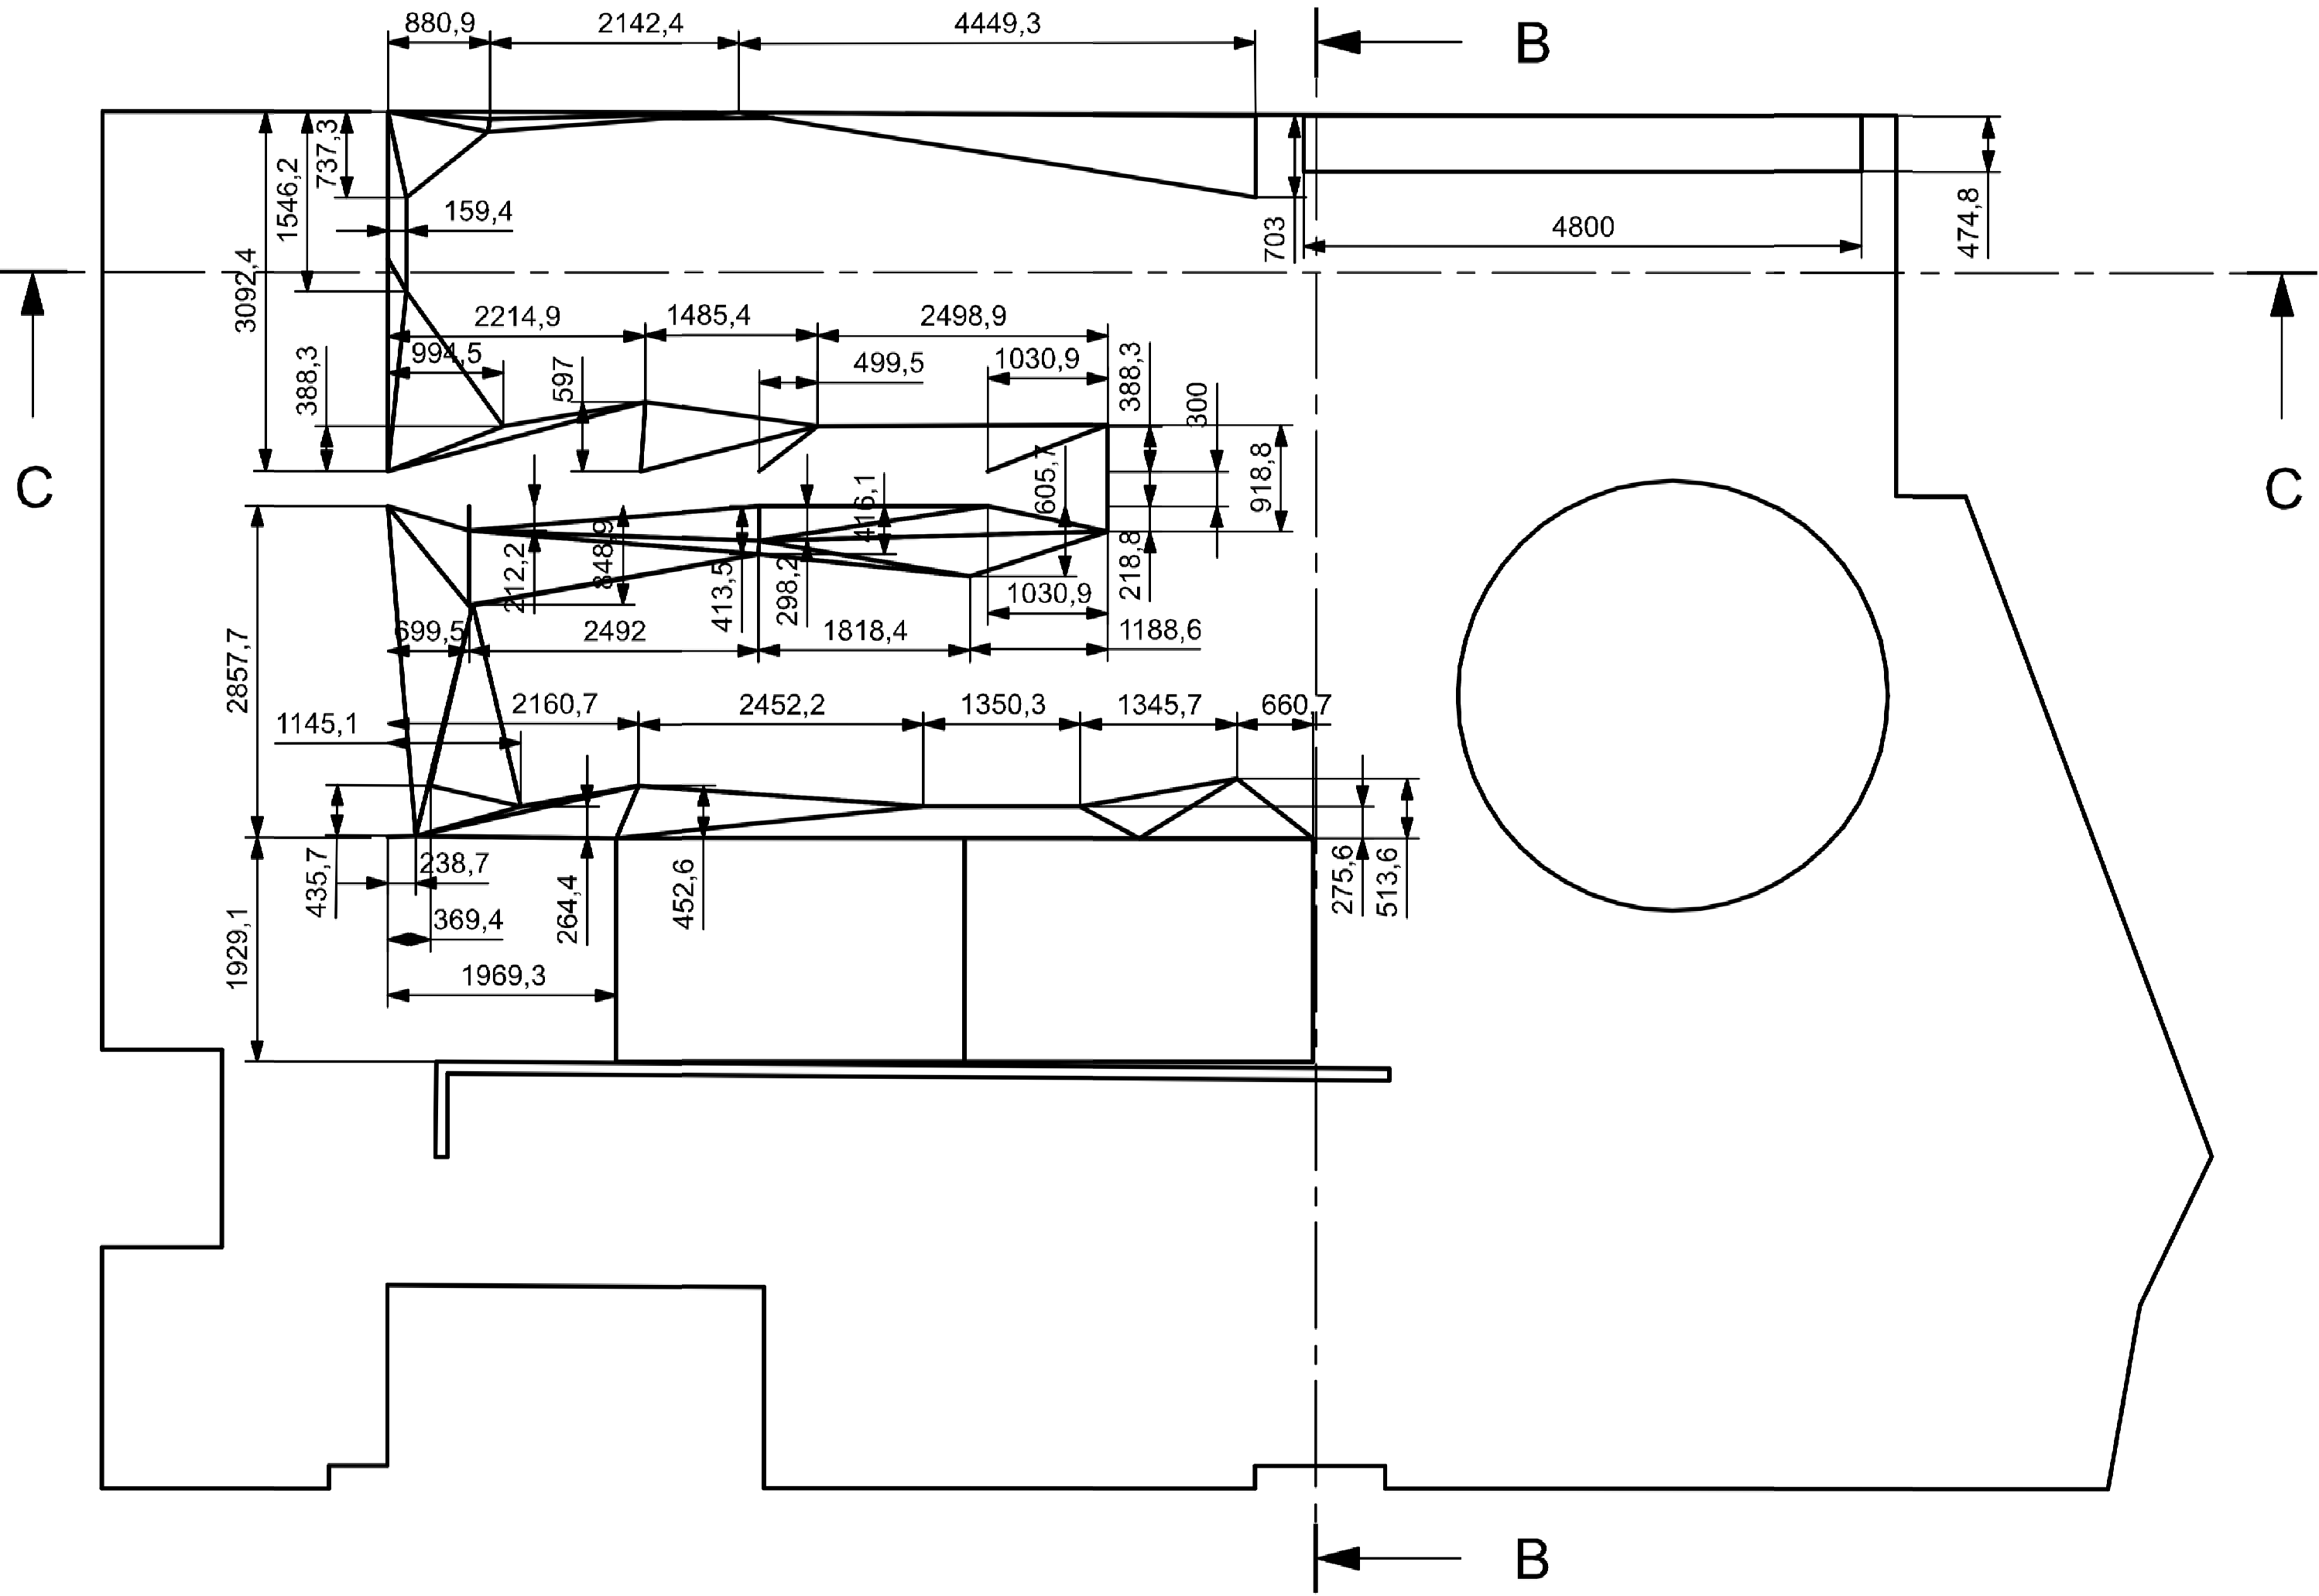

blaskia - visado
E-2023/1150 26/10/2023 - 7 orrialda, pag.
GRUPO DE ARQUITECTOS Y ARQUITECTOS TÉCNICOS DE GUZUZA
COLABORACIÓN OFICIAL DE ARQUITECTOS Y ARQUITECTOS TÉCNICOS DE GUZUZA

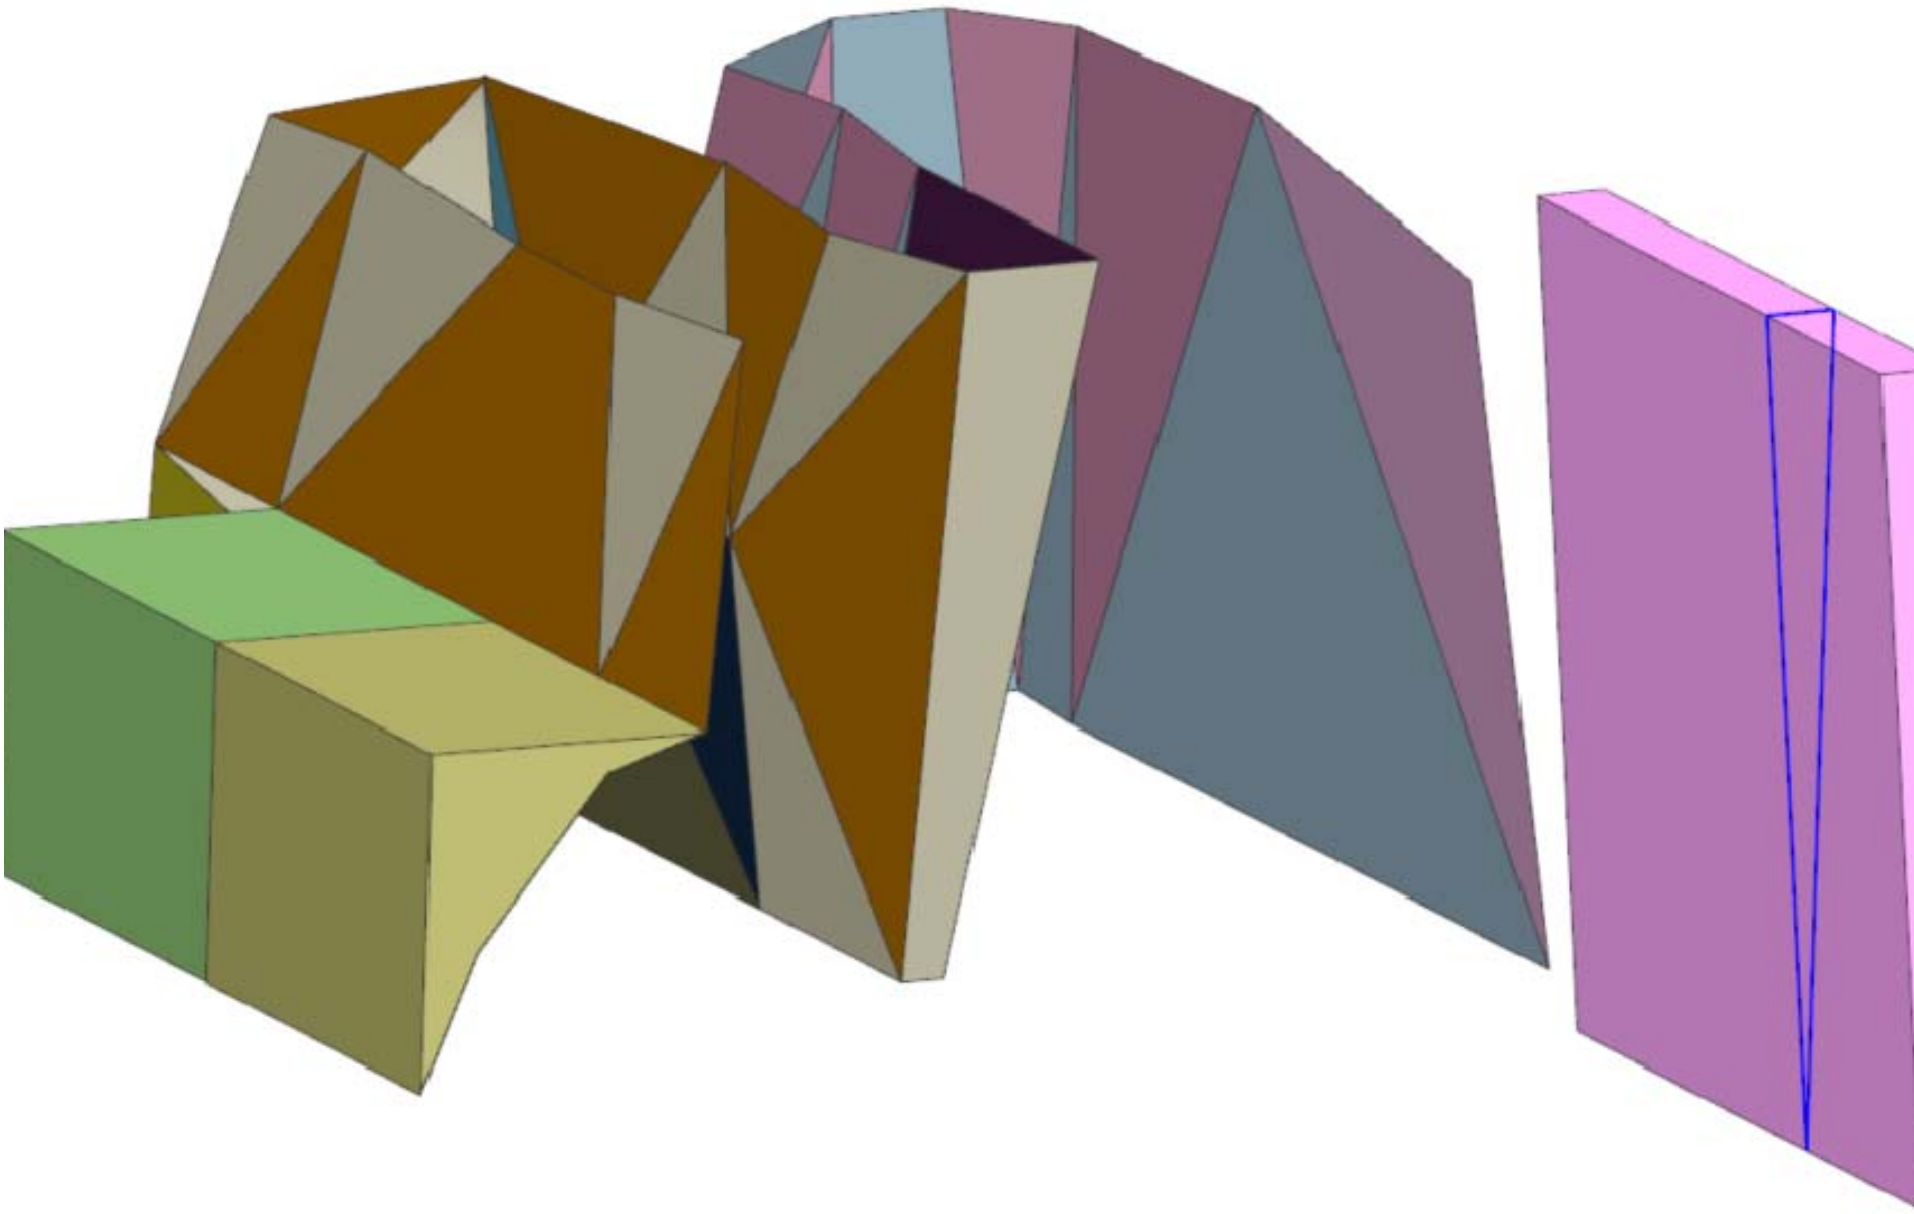

ANEXO A - BOULDER INSTALAZIOA HAUNDITZEA			
SUSTATZAILA:	AZPEITIKO UDALA	SINADURA:	
EMPANELADO ACOTADO	PLANO: 7	ESKALA:	REF.:
		DATA:	Abendua 2022