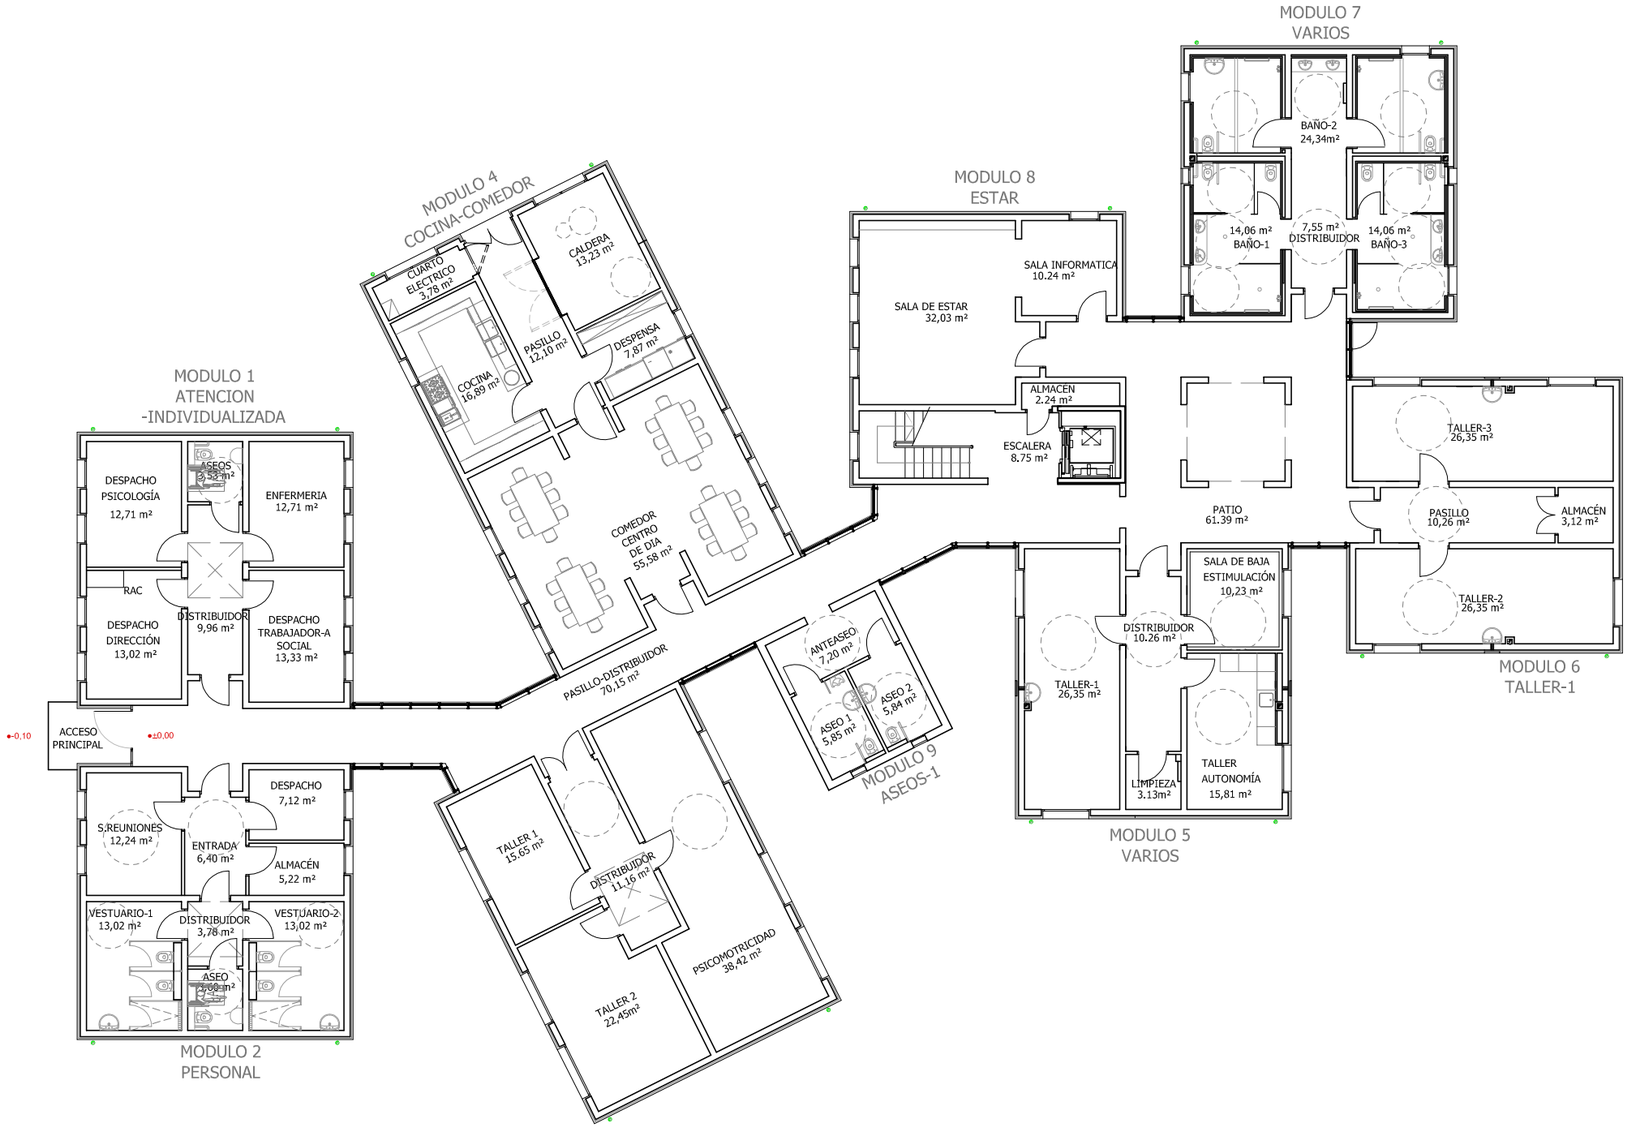


MEMORIA SUPERFICIES PLANTA BAJA

	SUP. UTIL m²	SUP. UTIL m²
MODULO 1 ATENCIÓN INDIVIDUALIZADA		65,26
DESPACHO DIRECCIÓN	13,02	
DESPACHO PSICOLOGÍA	12,71	
ASEO	3,53	
ENFERMERIA	12,71	
DESPACHO TRABAJADOR-A SOCIAL	13,33	
DISTRIBUIDOR	9,96	
MODULO 2 PERSONAL		64,40
ENTRADA	6,40	
VESTUARIO-1	13,02	
VESTUARIO-2	13,02	
ASEO	3,60	
DESPACHO	7,12	
DISTRIBUIDOR	3,78	
ALMACEN	5,22	
SALA DE REUNIONES	12,24	
MODULO 3 ACTIVIDADES-FORMACIÓN		87,68
TALLER 1	15,65	
TALLER 2	22,45	
PSICOMOTRICIDAD	38,42	
DISTRIBUIDOR	11,16	
MODULO 4 COCINA-COMEDOR		109,45
COMEDOR CENTRO DE DIA	55,58	
COCINA	16,89	
DESPENSA	7,87	
CUARTO ELECTRICO	3,78	
CALDERA	13,23	
PASILLO	12,10	
MODULO 5 VARIOS		65,78
TALLER - 1	26,35	
TALLER AUTONOMÍA	15,81	
SALA DE BAJA ESTIMULACIÓN	10,23	
LIMPIEZA	3,13	
DISTRIBUIDOR	10,26	
MODULO 6 TALLER-1		66,08
TALLER 2	26,35	
TALLER 3	26,35	
ALMACÉN	3,12	
PASILLO	10,26	
MODULO 7 VARIOS		60,01
BAÑO-1	14,06	
BAÑO-2	24,34	
BAÑO-3	14,06	
DISTRIBUIDOR	7,55	
MODULO 8 ESTAR		62,25
SALA ESTAR	32,03	
SALA DE INFORMATICA	10,24	
ALMACÉN	2,24	
MODULO 9 ASEOS-1		18,89
ANTEASEO	7,20	
ASEO-1	5,85	
ASEO-2	5,84	
CONEXIONES INTERIORES		142,53
PASILLO DISTRIBUIDOR	70,15	
ESCALERA	8,75	
ALMACEN	2,24	
PATIO	61,39	
SUPERFICIE PLANTA BAJA	724,59	

MEMORIA SUPERFICIES

	SUP. UTIL m²	SUP. CONST. m²
SUPERFICIE PLANTA BAJA	724,59	866,05
SUPERFICIE PLANTA PRIMERA	295,15	364,35
SUPERFICIE CASETÓN CUBIERTA	14,46	18,79
SUPERFICIE TOTAL	1.034,20	1.249,19

Arabako Foru Aldundia
Diputación Foral de Álava

Enplegu, Merkataritza eta Turismo Sustapenaren eta Foru Administrazioaren Saila
Arkitektura Zerbitzua

Departamento de Fomento del Empleo, Comercio y Turismo y de Administración Foral
Servicio de Arquitectura

REFORMA OBRA MENOR
ADECUACIÓN CENTRO ASISTENCIAL EXISTENTE SANSOHETA EN ARRATZUA-UBARRUNDIA
ARRATZUA-UBARRUNDIA DAGOEN SANSOHETA LAGUNTZA ZENTROAREN EGOKITZAPENA

ESTADO REFORMADO, PLANTA BAJA

ESCALAS: DIN A1 1:100 DIN A3 1:200

FECHA: ENERO 2023

PROYECTO Nº 2021-17

PLANO Nº: PObra A-01

anula al nº: A-01

anulado por el nº:

ARQUITECTA: SAIOA BENGOETXEA MARTINEZ

Vº Bº POR LA D.F.A
GAIZKA CAMINO ACERO
JEFE DEL SERVICIO DE ARQUITECTURA

PROHIBIDO REPRODUCIR, COPIAR O MANIPULAR ESTA INFORMACIÓN SIN AUTORIZACIÓN EXPRESA DE LA DIPUTACIÓN FORAL DE ÁLAVA