
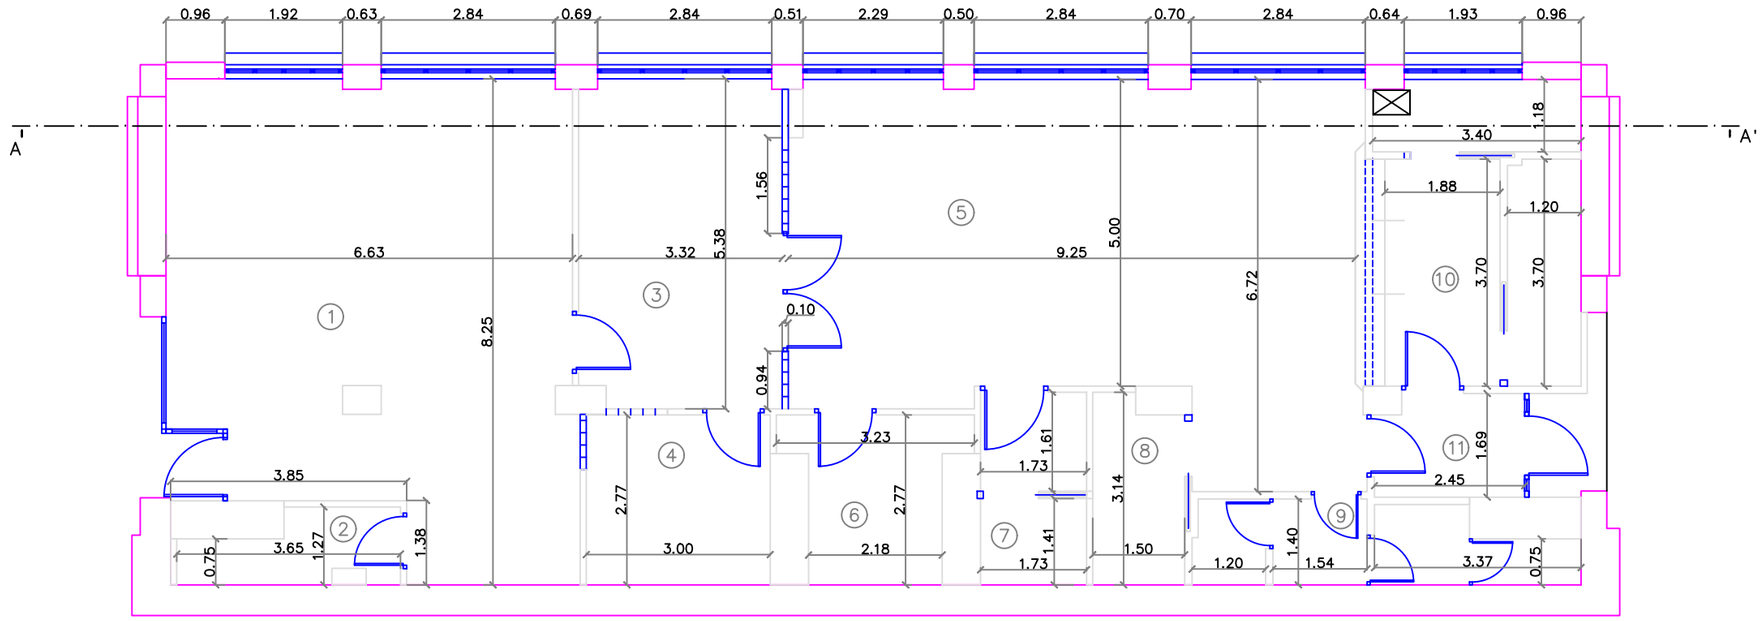


Local	Superficie
Local 1	47,90m²
Local 2	3,57m²
Local 3	17,58m²
Local 4	8,31m²
Local 5	52,00m²
Local 6	6,70m²
Local 7	5,34m²
Local 8	4,41m²
Local 9	7,35m²
Local 10	15,50m²
Local 11	3,99m²
Total	172,65m²

Seccion A–A'

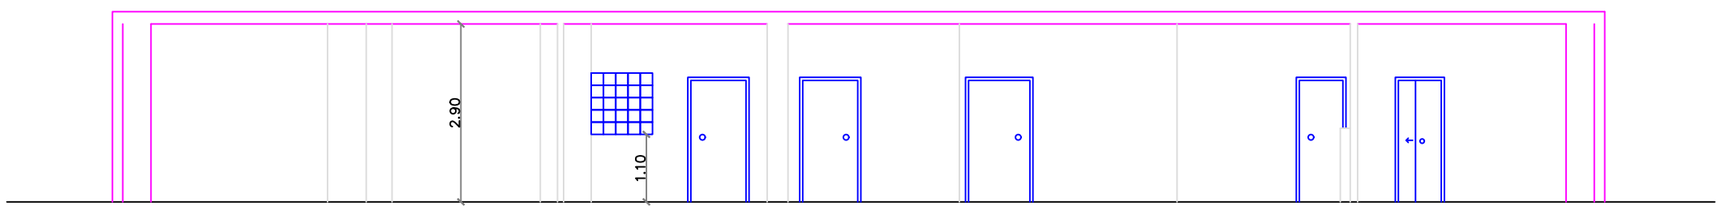

ERRENTERIAKO UDALA
Udal Bulego Teknikoa

AYUNTAMIENTO DE ERRENTERIA
Oficina Técnica Municipal

Izenburua/ Titulo:
LOKALA BASANOAGA, 4
LOCAL BASANOAGA, 4


Eskala: E: 1/100

Data/Fecha: 2010 Iraila Sept 2010


Izendapena/Designación: Distribuzio Oina Planta de Distribución

Zbk./Nº: 0405

Eskala grafikoa/Escala gráfica: 0 1 2 4

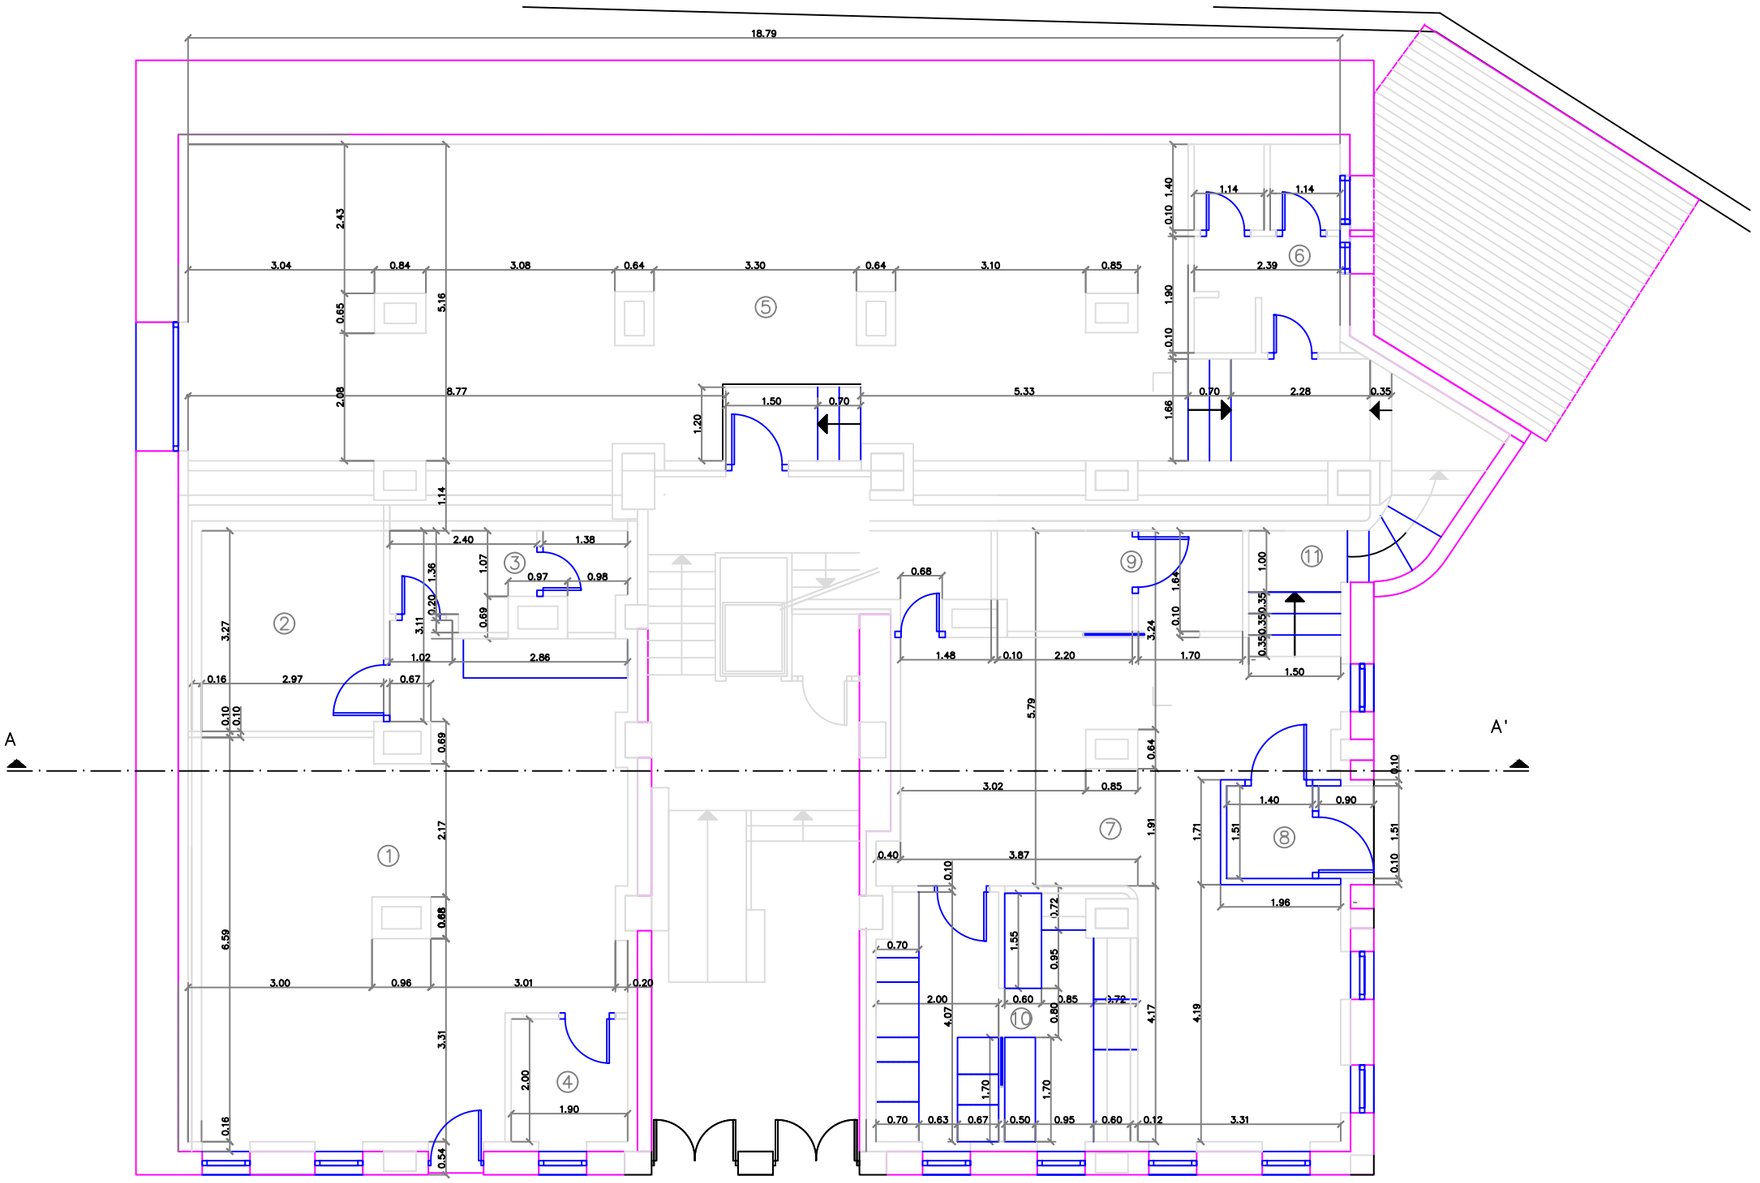

A
A'
18.79
5.16
8.77
5.33
2.86
2.97
6.59
3.00
3.01
3.31
1.90
2.17
3.27
2.40
1.38
2.20
1.70
1.48
3.24
5.79
3.87
3.02
0.85
1.40
0.90
1.96
3.31
4.19
4.17
4.07
2.00
1.70
2.39
2.28
1.50
0.70
0.35
1.14
1.40
1.80
1.66
1.64
1.00
0.68
0.69
0.84
0.72
0.95
0.63
0.67
0.50
0.60
0.12
0.54
0.16
0.20
0.10
0.98
0.97
1.07
1.36
3.11
1.02
0.67
1.91
1.71
1.51
1.55
3.72
0.80
0.35
0.30
0.12
0.40
0.48
0.64
0.10
0.69
0.68
0.96
0.84
3.08
0.64
3.30
3.10
0.85
2.43
2.08
1.20
1.14
1.14
1.14

PLANTA BAJA

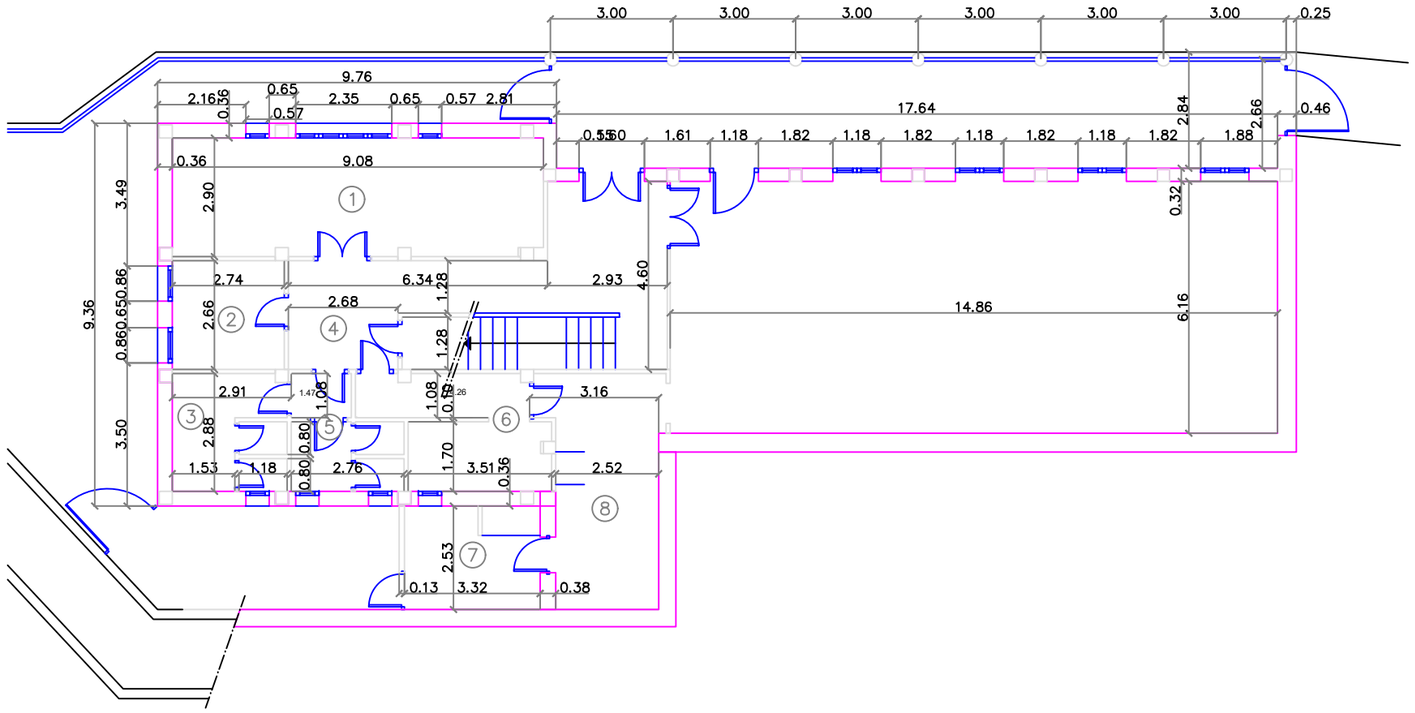

Local	Superficie
Local 1	26,05m²
Local 2	7,29m²
Local 3	7,75m²
Local 4	27,79m²
Local 5	6,22m²
Local 6	10,47m²
Local 7	8,40m²
Local 8	108,32m²
Local 9	11,22m²
Local 10	13,14m²
Local 11	6,70m²
Local 12	15,08m²
Local 13	24,40m²
Total	272,80m²

PLANTA PRIMERA

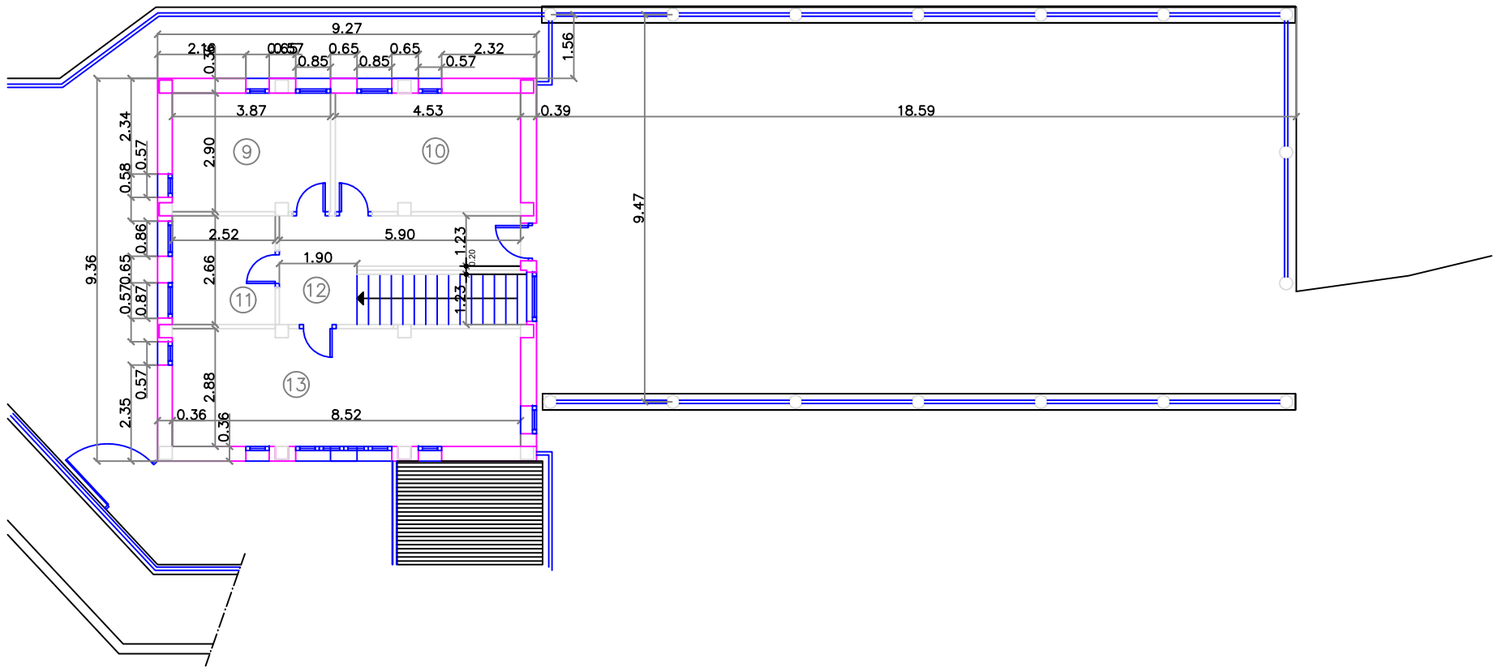

ERRENTERIAKO UDALA
Udal Bulego Teknikoa

AYUNTAMIENTO DE ERRENTERIA
Oficina Técnica Municipal

Izenburua/ Titulo: ALABERGAKO ZAHARREN BABESA HOGAR DEL JUBILADO EN ALABERGA		Eskala: E: 1/150
Data/Fecha: 2010 Iraila Sept 2010	Izendapena/Designación: Distribuzio Oina Planta de Distribución	Zbk./Nº: 0716


Eskala grafikoa/Escala gráfica: 0 1 2 4

568,51


315

845,46

planta primera

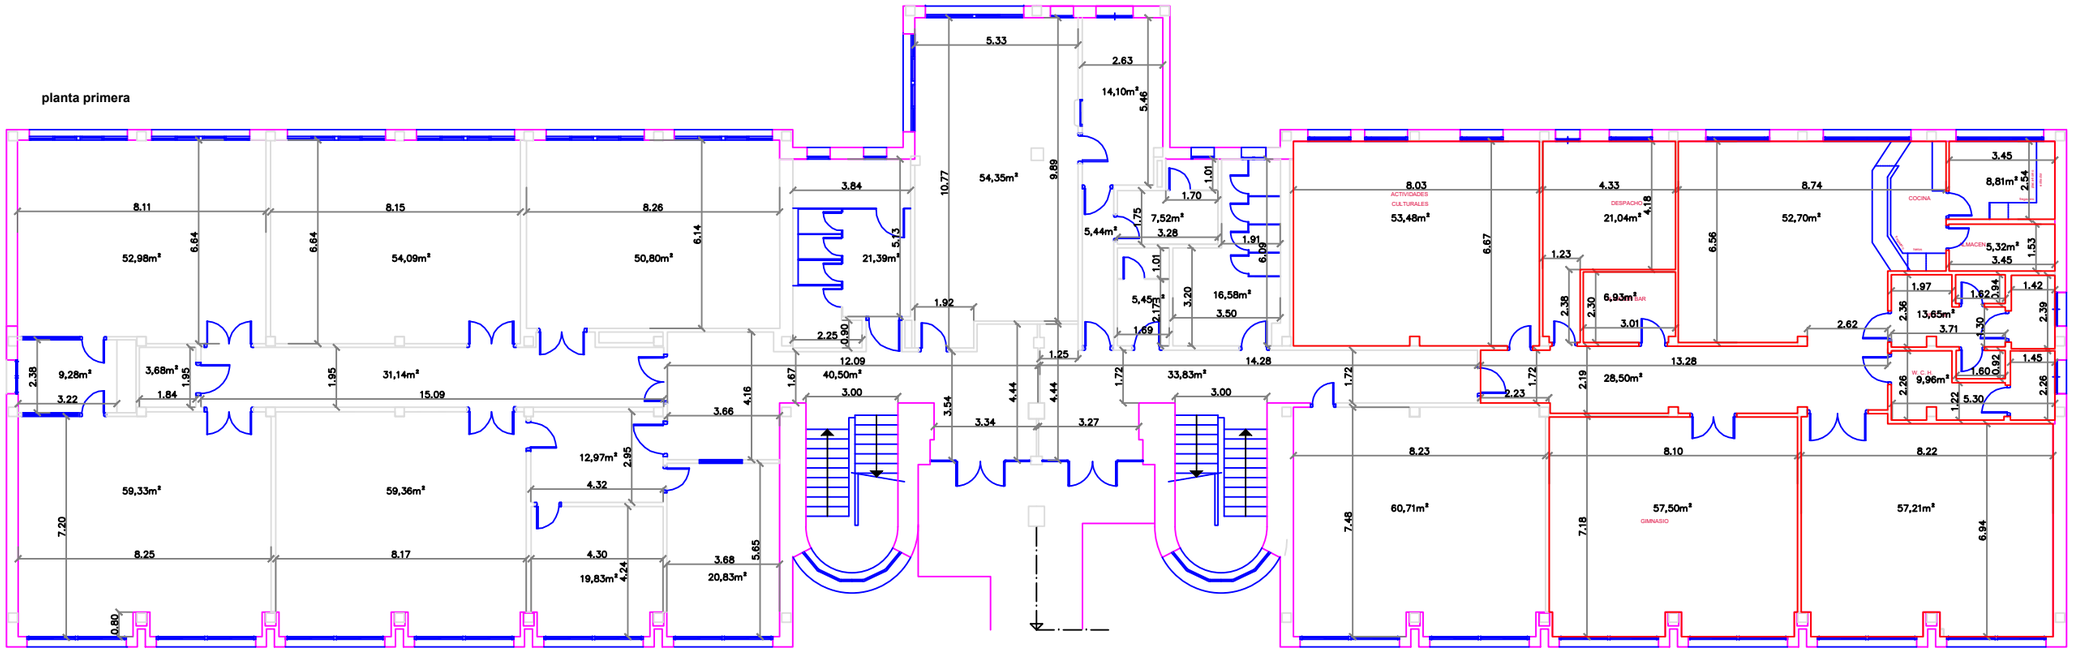

planta baja

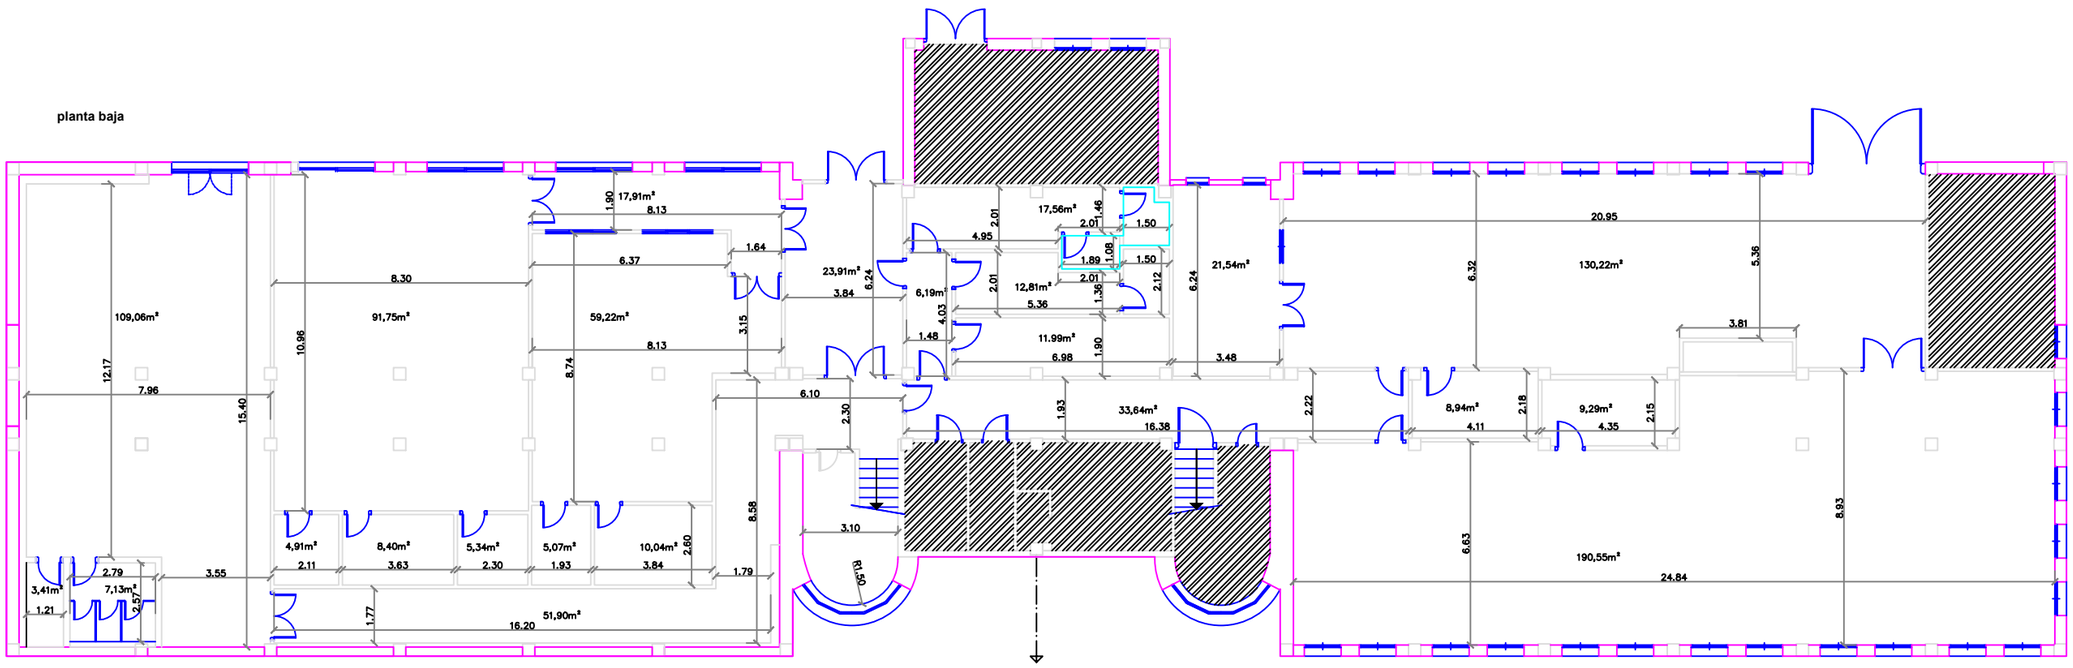

Eskala grafikoa/Escala gráfica:

0 2 4 8

ERRENTERIAKO UDALA
Udal Bulego Teknikoa

AYUNTAMIENTO DE ERRENTERIA
Oficina Técnica Municipal

Izenburua/ Titulo:

MARKOLA IKASTETXEA
C. P. MARKOLA

Eskala:

E: 1/200

Data/Fecha:

2010 Iraila
Sept 2010

Izendapena/Designación:


Distribuzio Oina
Planta de Distribución

Zbk./Nº:

2201


953,46

planta tercera

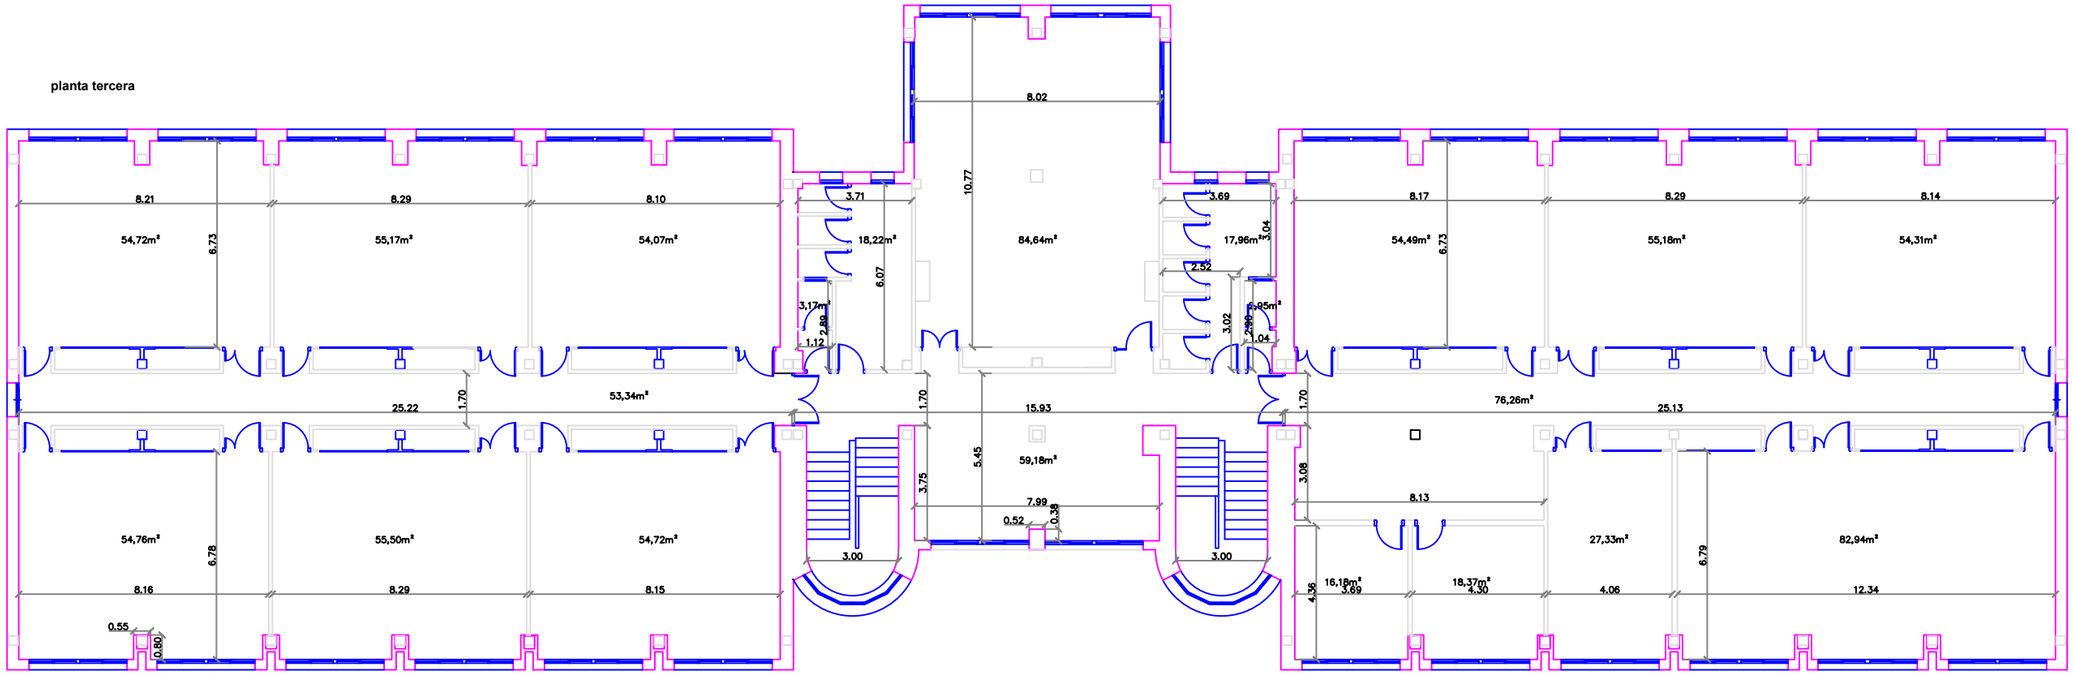

planta segunda

944,50

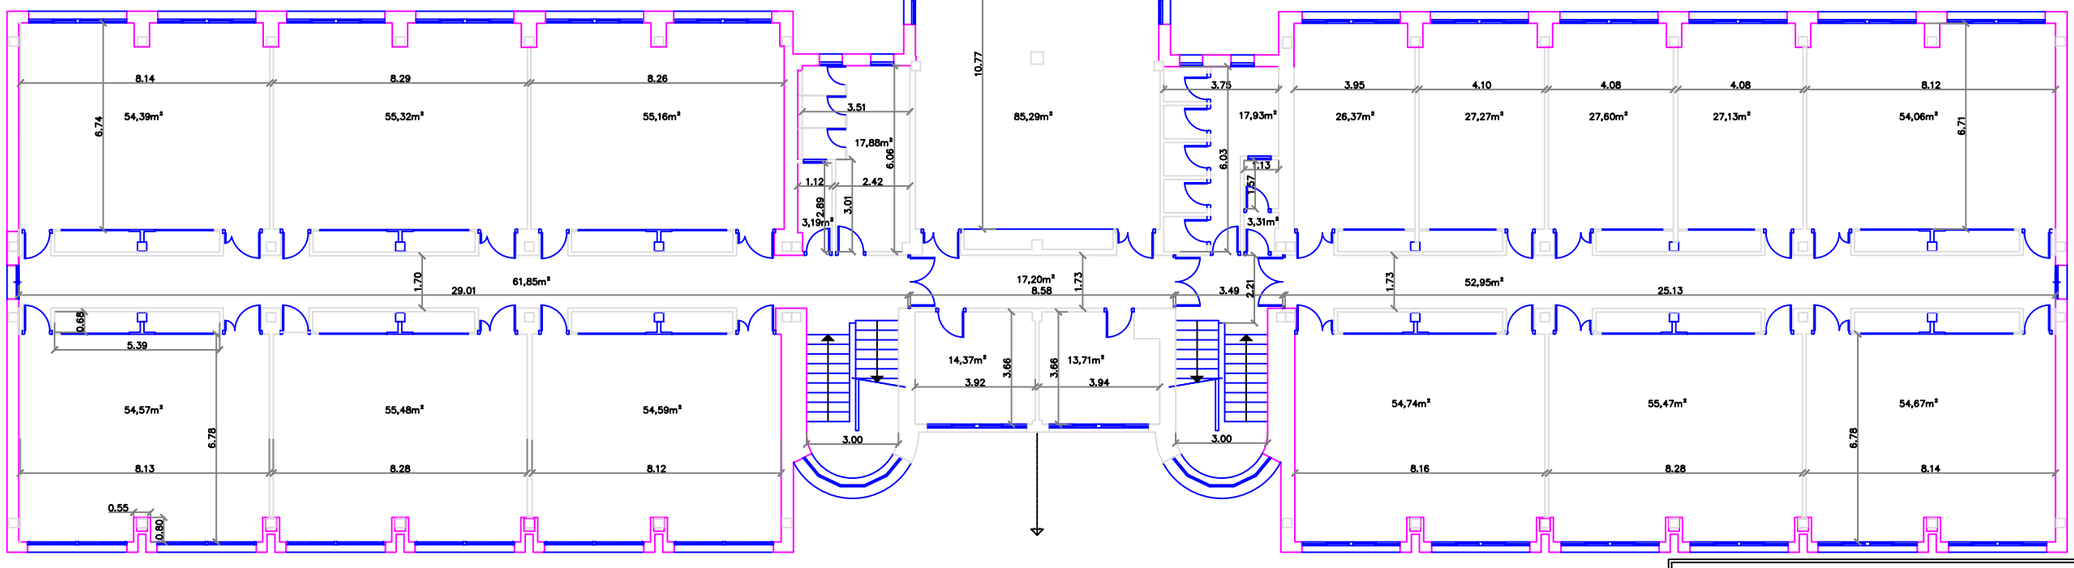


ERRENTERIAKO UDALA
Udal Bulego Teknikoa

AYUNTAMIENTO DE ERRENTERIA
Oficina Técnica Municipal


Izenburua/ Titulo: MARKOLA IKASTETXEA C. P. MARKOLA	Eskala: E: 1/200
Data/Fecha: 2010 Iraila Sept 2010	Izendapena/Designación: Distribuzio Oina Planta de Distribución
	Zbk./Nº: 2201

Eskala grafikoa/Escala gráfica: 0 2 4 8

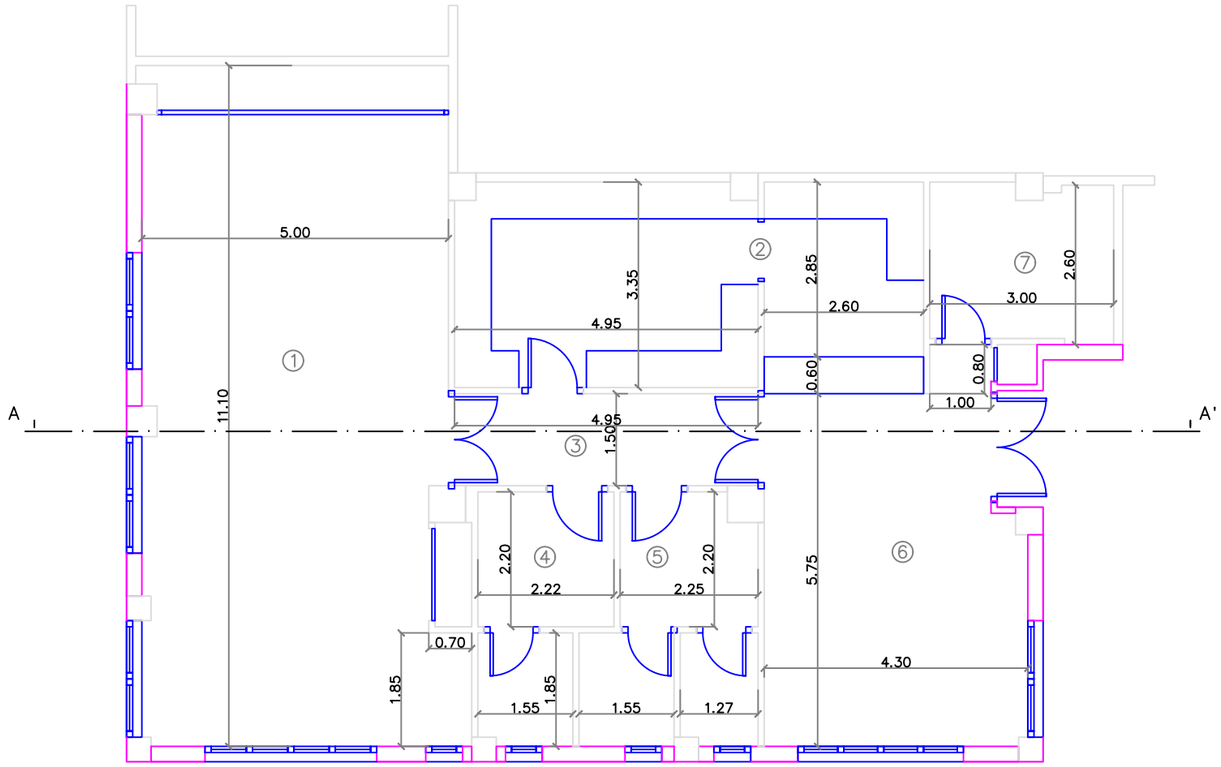

Local	Superficie
Local 1	56,30m²
Local 2	23,85m²
Local 3	7,43m²
Local 4	7,80m²
Local 5	10,05m²
Local 6	24,28m²
Local 7	7,49m²
Total	137,20m²

Seccion A–A'

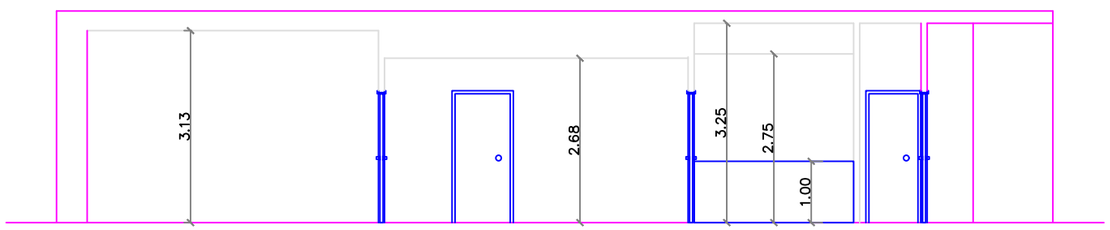

ERRENTERIAKO UDALA
Udal Bulego Teknikoa

AYUNTAMIENTO DE ERRENTERIA
Oficina Técnica Municipal

Izenburua/ Titulo:
LOKALA PONTIKA KALEA, 14
LOCAL C/ PONTIKA, 14

Eskala: E: 1/100


Data/Fecha: 2010 Iraila Sept 2010

Izendapena/Designación: Distribuzio Oina Planta de Distribución


Zbk./Nº: 1202

Eskala grafikoa/Escala gráfica: 0 1 2 4

Local	Superficie
Local 1	51,50m²
Local 2	2,50m²
Local 3	69,23m²
Local 4	12,35m²
Local 5	13,00m²
Local 6	48,48m²
Local 7	71,29m²
Local 8	38,05m²
Local 9	13,63m²
Local 10	31,68m²
Local 11	5,32m²
Local 12	12,51m²
Total	369,54m²

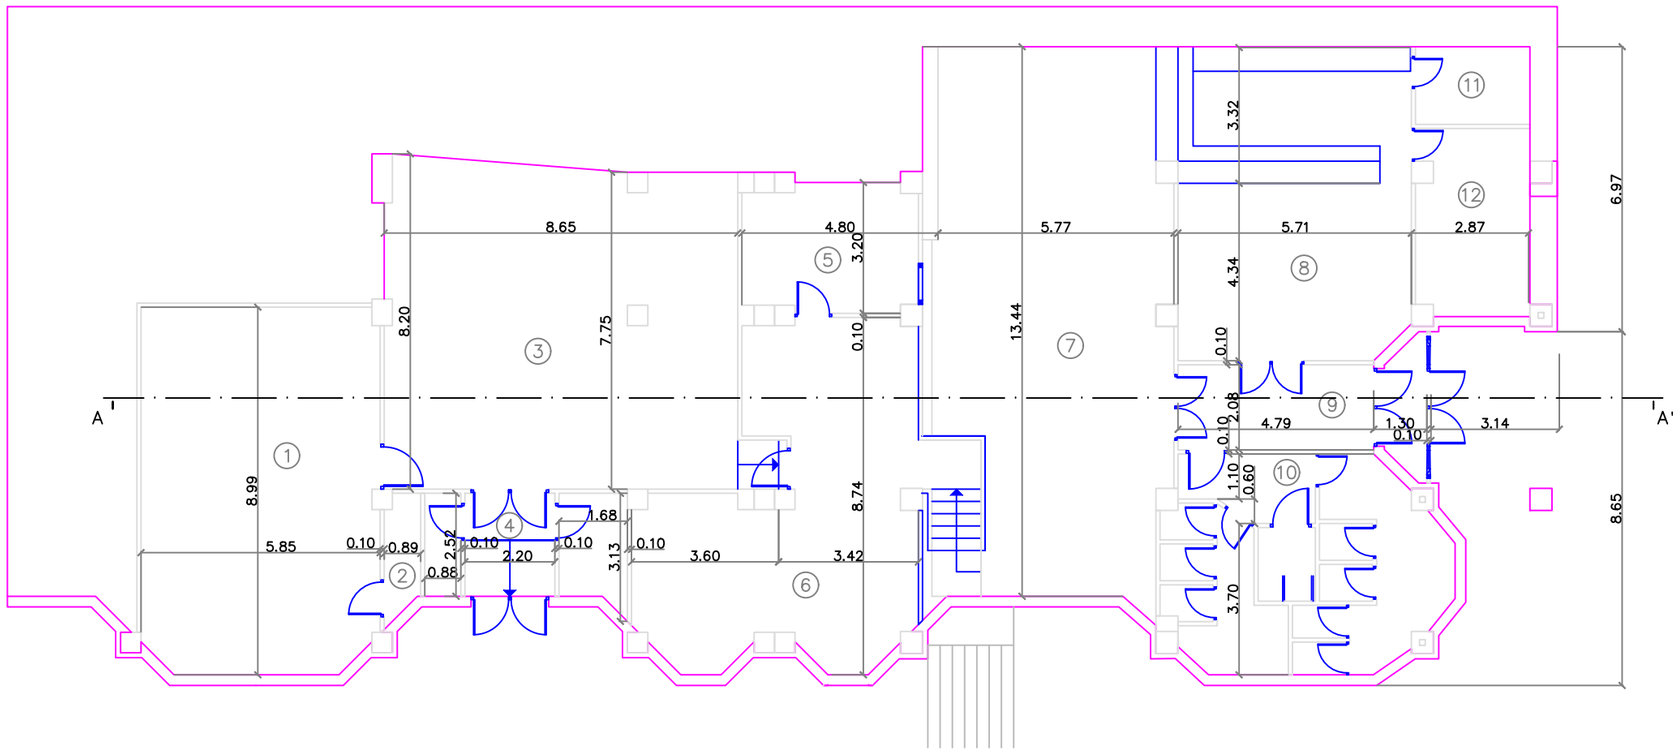

Seccion A–A'

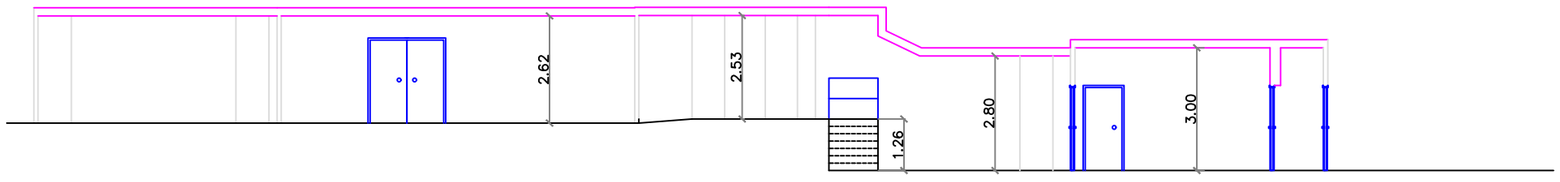

ERRENTERIAKO UDALA
Udal Bulego Teknikoa

AYUNTAMIENTO DE ERRENTERIA
Oficina Técnica Municipal

Izenburua/ Titulo:

LOKALA AITA DONOSTI KALEA, 12
LOCAL C/ AITA DONOSTI, 12


Eskala: E:1/150

Eskala grafikoa/Escala gráfica: 0 1 2 4

Data/Fecha: 2010 Iraila / Sept 2010

Izendapena/Designación: Distribuzio Oina / Planta de Distribución

Zbk./Nº: 1117

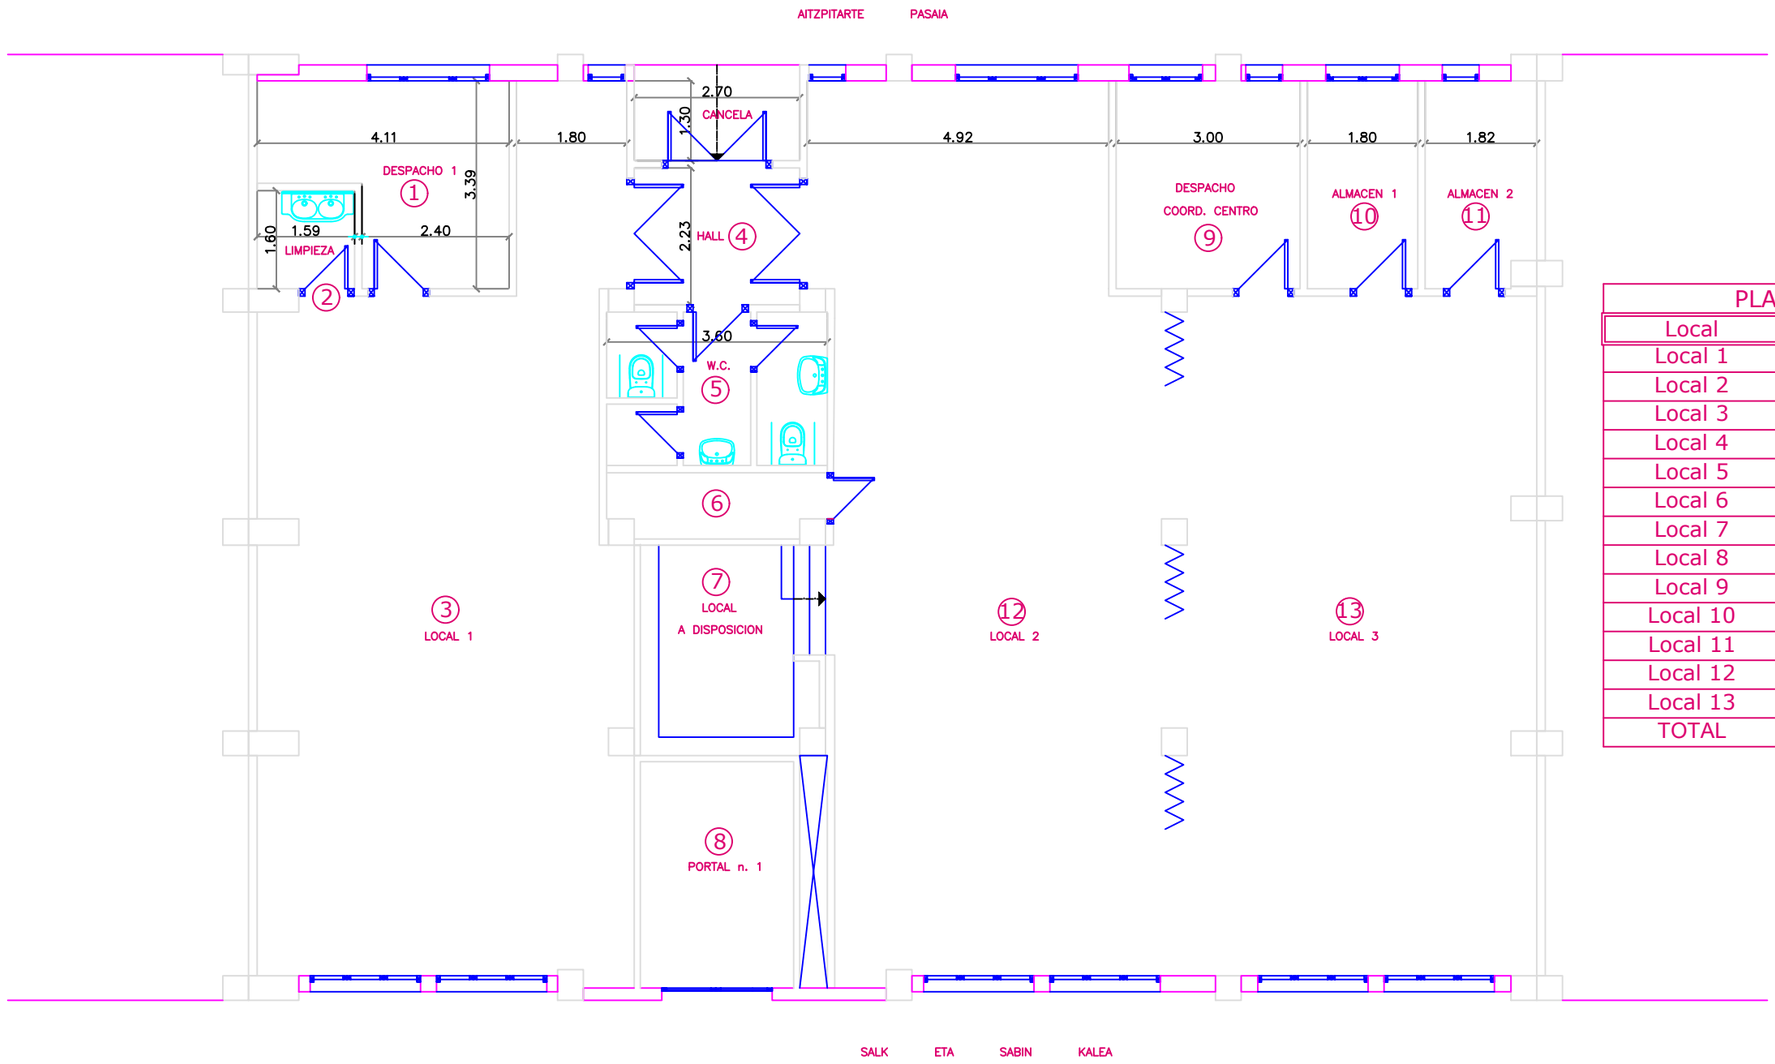

PLANTA	
Local	Superficie m²
Local 1	11.05
Local 2	2.60
Local 3	71.51
Local 4	6.28
Local 5	8.63
Local 6	3.63
Local 7	10.24
Local 8	9.22
Local 9	10.23
Local 10	6.16
Local 11	6.04
Local 12	78.72
Local 13	65.09
TOTAL	289.40

ERRENTERIAKO UDALA
Udal Bulego Teknikoa

AYUNTAMIENTO DE ERRENTERIA
Oficina Técnica Municipal

Izenburua/ Titulo:

LOKALA SALK ETA SABIN–EN
LOCAL EN SALK Y SABIN

Eskala: E: 1/100

Data/Fecha: 2010 Urria Oct 2010

Izendapena/Designación: Distribuzio Oina
Planta de Distribución

Zbk./Nº: 2009

Eskala grafikoa/Escala gráfica: 0 1 2 4

8,72

BEHE SOLAIRUA

ERRENTERIAKO UDALA
Udal Bulego Teknikoa


AYUNTAMIENTO DE ERRENTERIA
Oficina Técnica Municipal

Izenburua/ Titulo:	Eskala:
OLIBET erretiratuen etxea Hogar del jubilado en OLIBET	E: 1/100

Data/Fecha	Izendapena/Designación:	Zbk./Nº:
2010 Urria Oct 2010	Distribuzio Oina Planta de Distribución	2009

Eskala grafikoa/Escala gráfica:

0 1 2 4

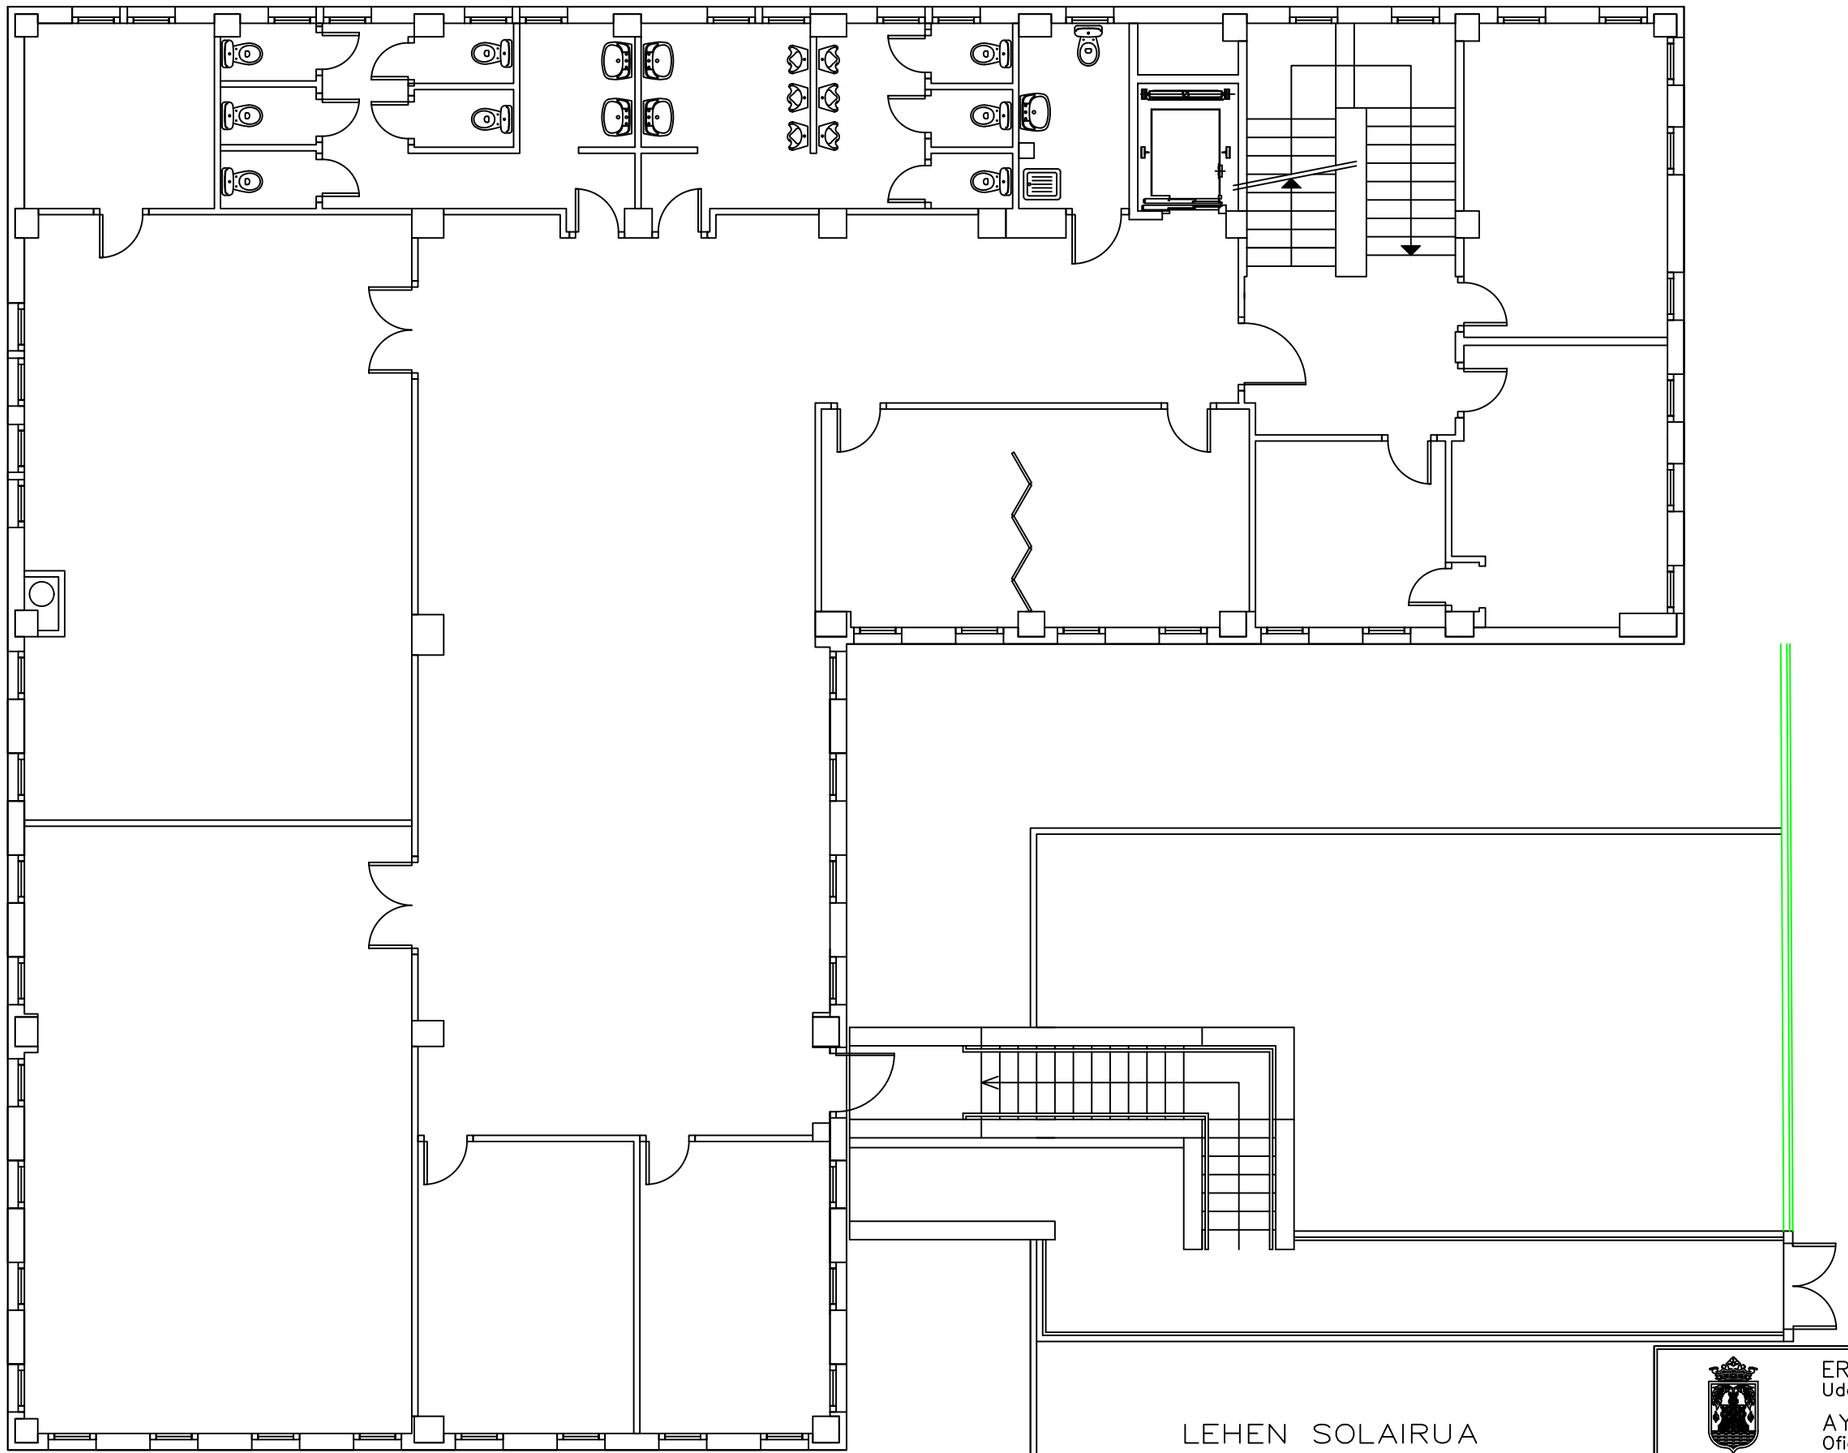

LEHEN SOLAIRUA

ERRENTERIAKO UDALA
Udal Bulego Teknikoa


AYUNTAMIENTO DE ERRENTERIA
Oficina Técnica Municipal

Izenburua/ Titulo:	Eskala:
OLIBET erretiratuen etxea Hogar del jubilado en OLIBET	E: 1/100

Data/Fecha:	Izendapena/Designación:	Zbk./Nº:
2010 Urria Oct 2010	Distribuzio Oina Planta de Distribución	2009

Eskala grafikoa/Escala gráfica:

0 1 2 4

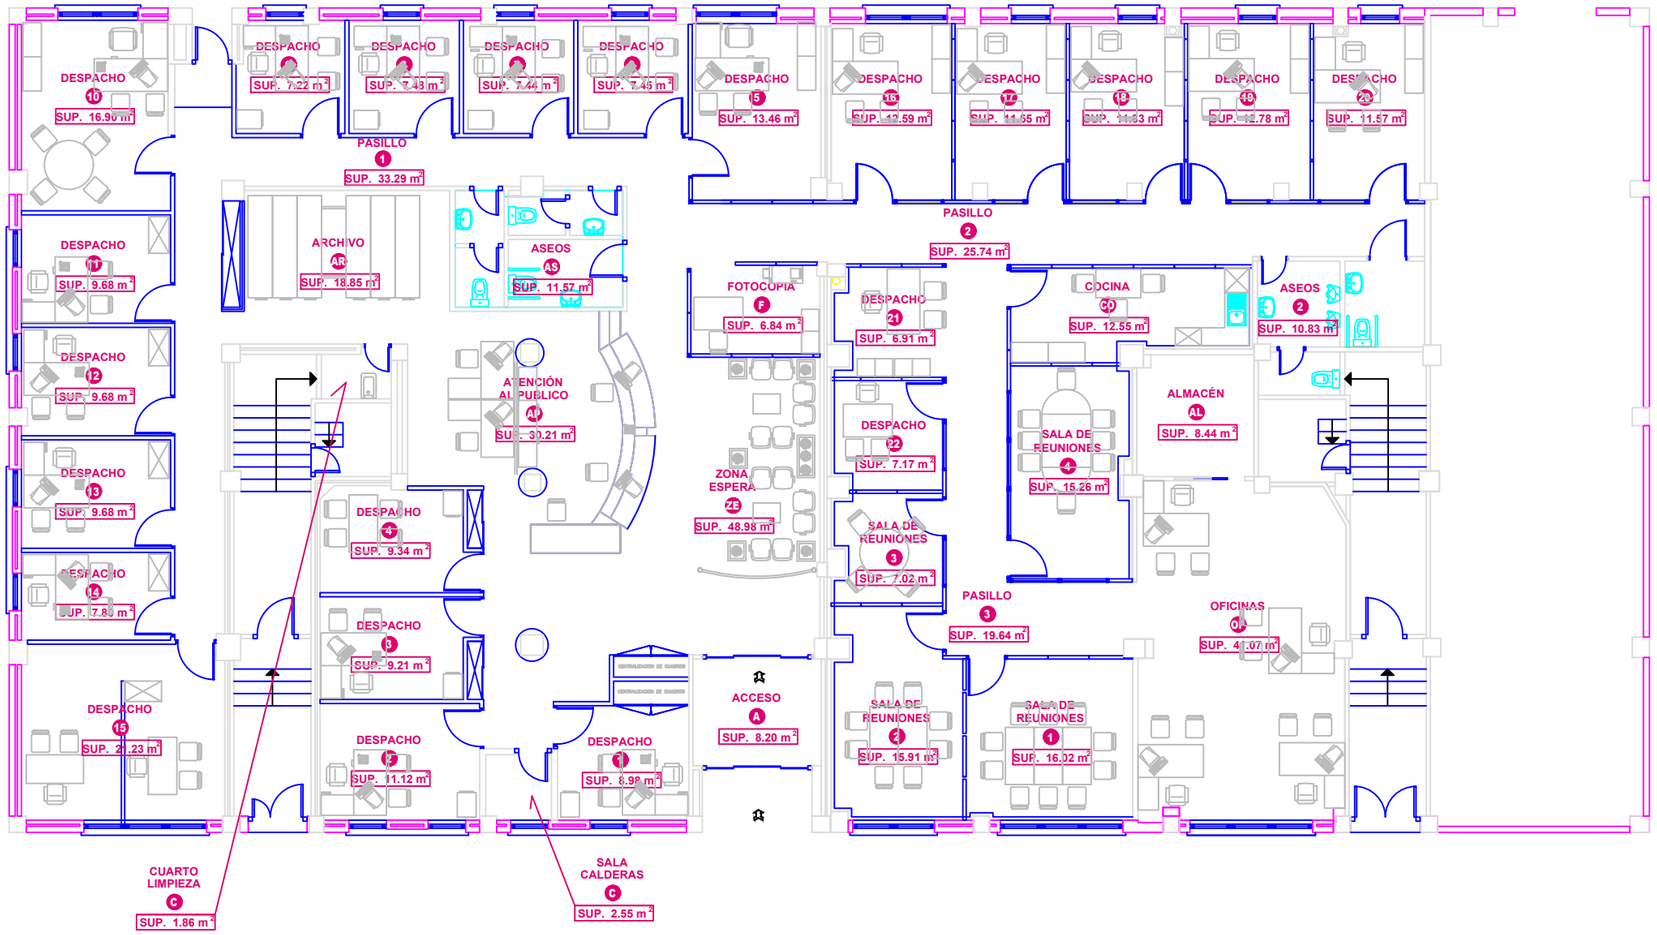


ERRENTERIAKO UDALA
Udal Bulego Teknikoa

AYUNTAMIENTO DE ERRENTERIA
Oficina Técnica Municipal

Izenburua/ Titulo:	Eskala:
LOKALA SANTA KLARA KALEA, 16–18 LOCAL C/ SANTA CLARA, 16–18	E: 1/150

Data/Fecha	Izendapena/Designación:	Zbk./Nº:
2010 Iraila Sept 2010	Distribuzio Oina Planta de Distribución	1424 Y 1435

Eskala grafikoa/Escala gráfica: 0 1 2 4

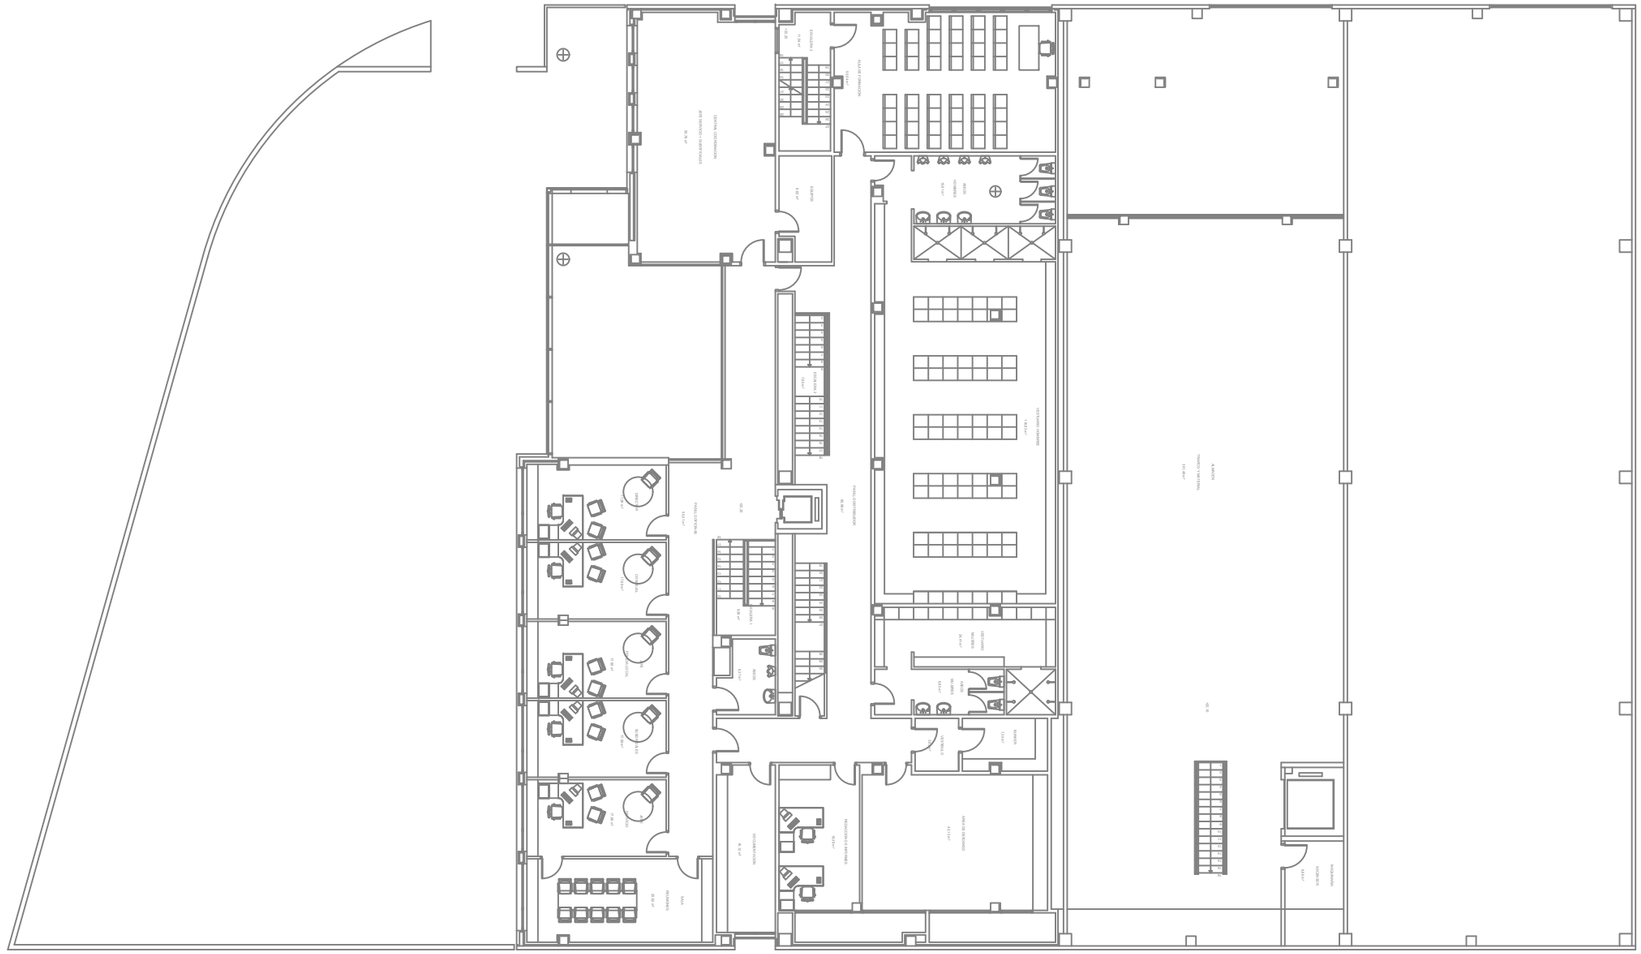


ERRENTERIAKO UDALA
Udal Bulego Teknikoa

AYUNTAMIENTO DE ERRENTERIA
Oficina Técnica Municipal

Izenburua/ Titulo: UDALTZAINGOA MUNICIPALES	Eskala: E: 1/250
Data/Fecha: 2010 Iraila Sept 2010	Izendapena/Designación: Distribuzio Oina Planta de Distribución
	Zbk./Nº:

Eskala grafikoa/Escala gráfica:

0 1 2 4 8

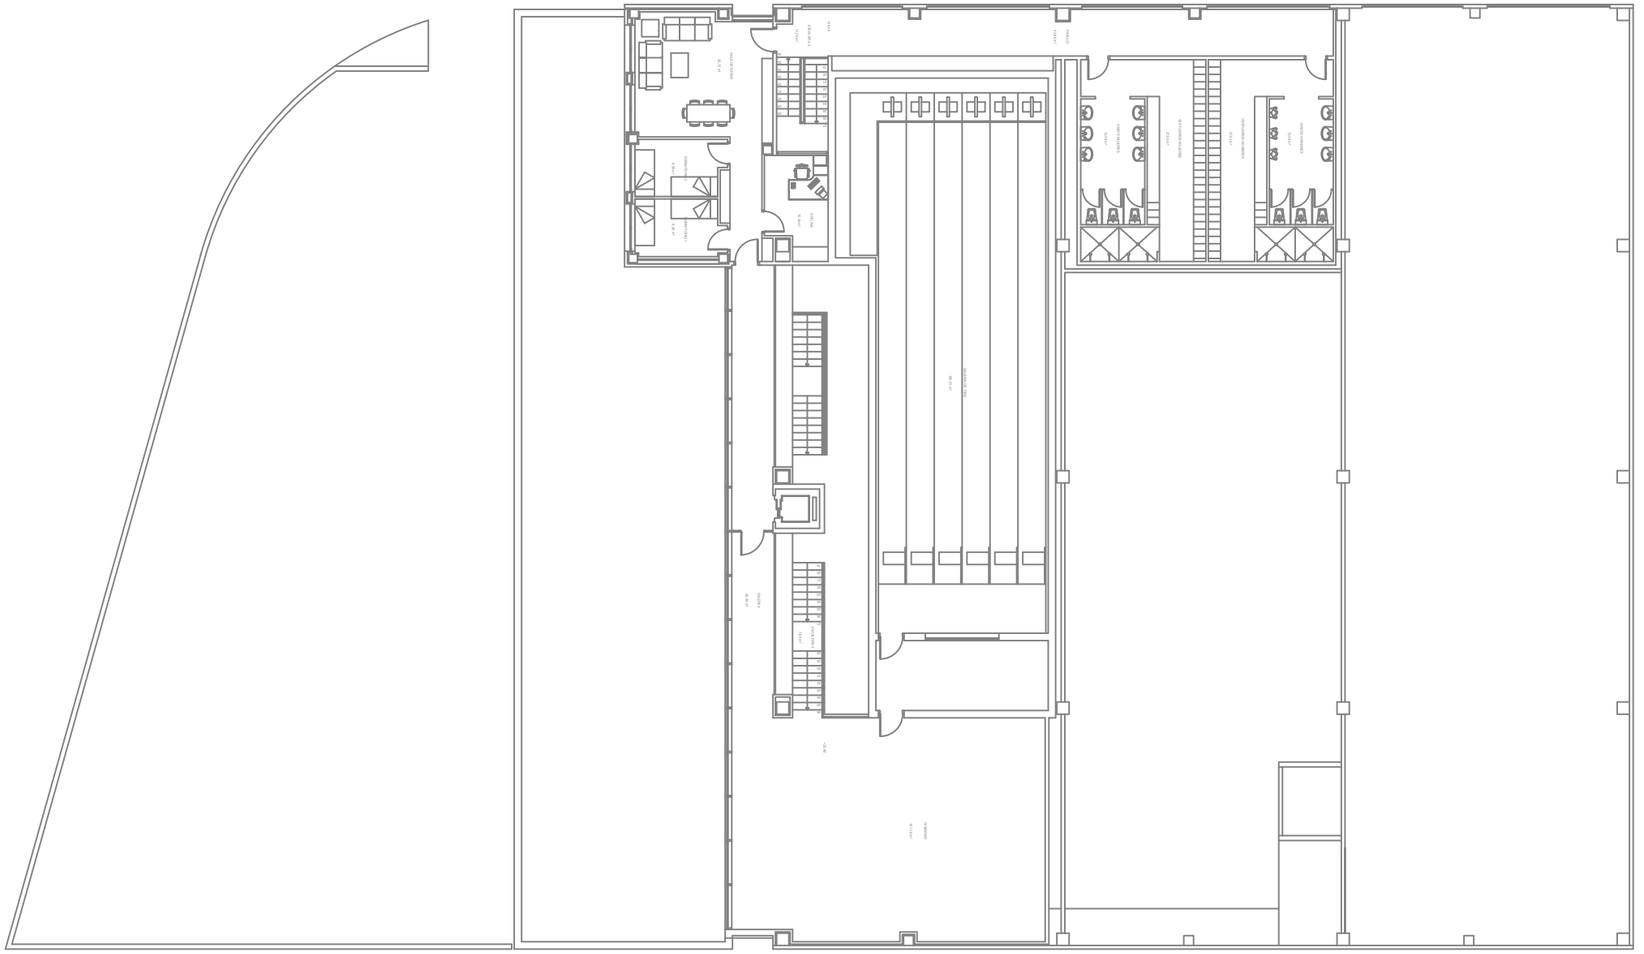

ERRENTERIAKO UDALA
Udal Bulego Teknikoa

AYUNTAMIENTO DE ERRENTERIA
Oficina Técnica Municipal

Izenburua/ Titulo:

UDALTZAINGOA
MUNICIPALES

Eskala: E: 1/250


Data/Fecha: 2010 Iraila
Sept 2010

Izendapena/Designación:
Distribuzio Oina
Planta de Distribución

Zbk./Nº:

Eskala grafikoa/Escala gráfica:

0 1 2 4 8

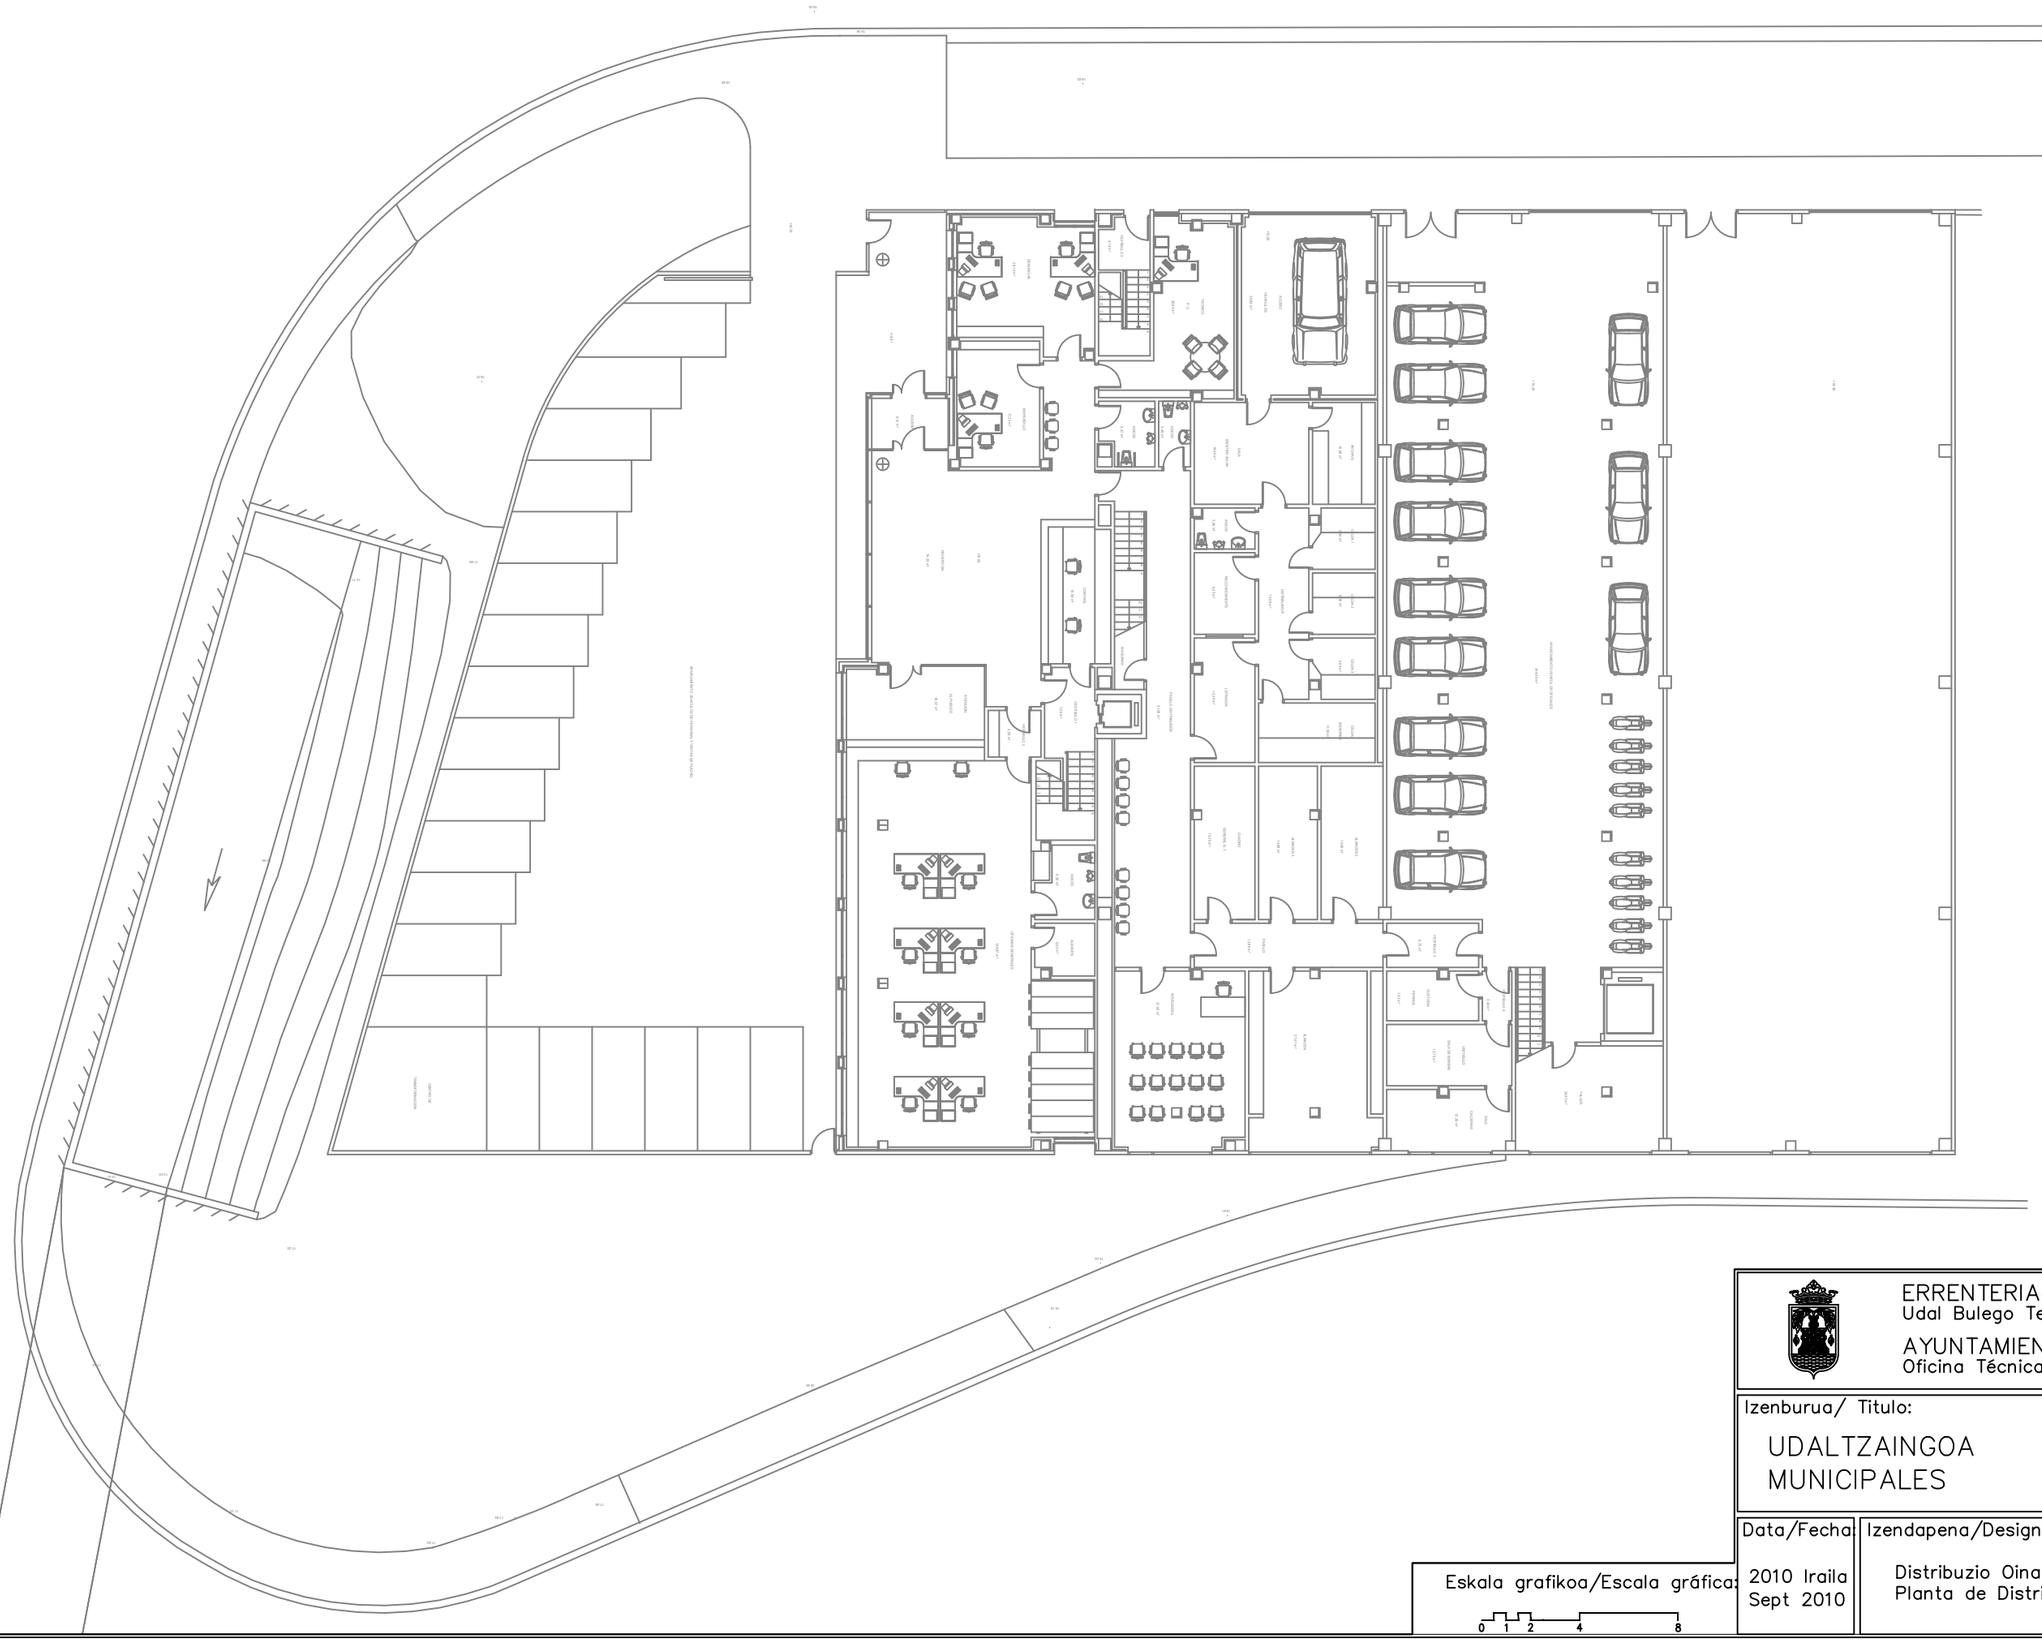

ERRENTERIAKO UDALA
Udal Bulego Teknikoa

AYUNTAMIENTO DE ERRENTERIA
Oficina Técnica Municipal


Izenburua/ Titulo:	Eskala:
UDALTZAINGOA MUNICIPALES	E: 1/250

Data/Fecha:	Izendapena/Designación:	Zbk./Nº:
2010 Iraila Sept 2010	Distribuzio Oina Planta de Distribución	

Eskala grafikoa/Escala gráfica:

0 1 2 4 8

BEHEKO SOLAIRUA
PLANTA BAJA

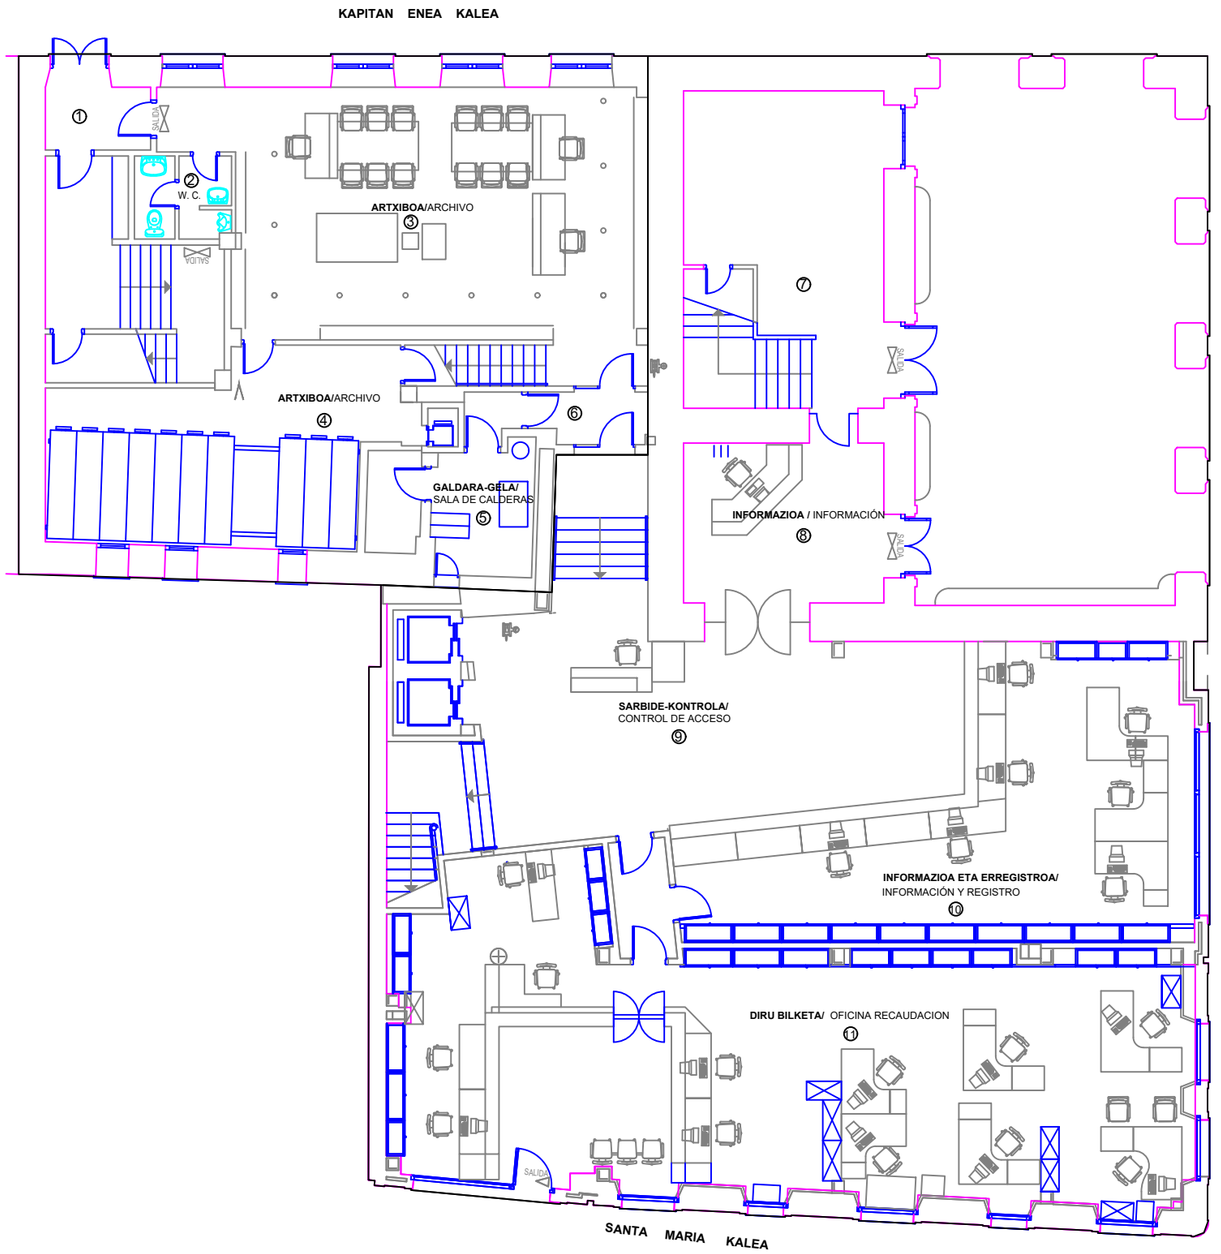

PLANTA BAJA	
Local	Superficie m²
Local 1	23.05
Local 2	4.66
Local 3	67.77
Local 4	36.65
Local 5	7.85
Local 6	5.52
Local 7	40.42
Local 8	22.32
Local 9	75.86
Local 10	58.26
Local 11	120.12
TOTAL	462.4800

Eskala grafikoa/Escala gráfica: 0 1 2 5

ERRENTERIAKO UDALA
Udal Bulego Teknikoa
AYUNTAMIENTO DE ERRENTERIA
Oficina Técnica Municipal

Izenburua/ Titulo:
UDALETXEA
AYUNTAMIENTO


Eskala:
E: 1/150

Data/Fecha:
2013 Martxoa
Marzo 2013

Izendapena/Designación:
Bigarren Solairua
Planta segunda

Zbk./Nº:
1401

SOLAIRUARTEA BS
1S–RA
ENTREPLANTA PB A
P1

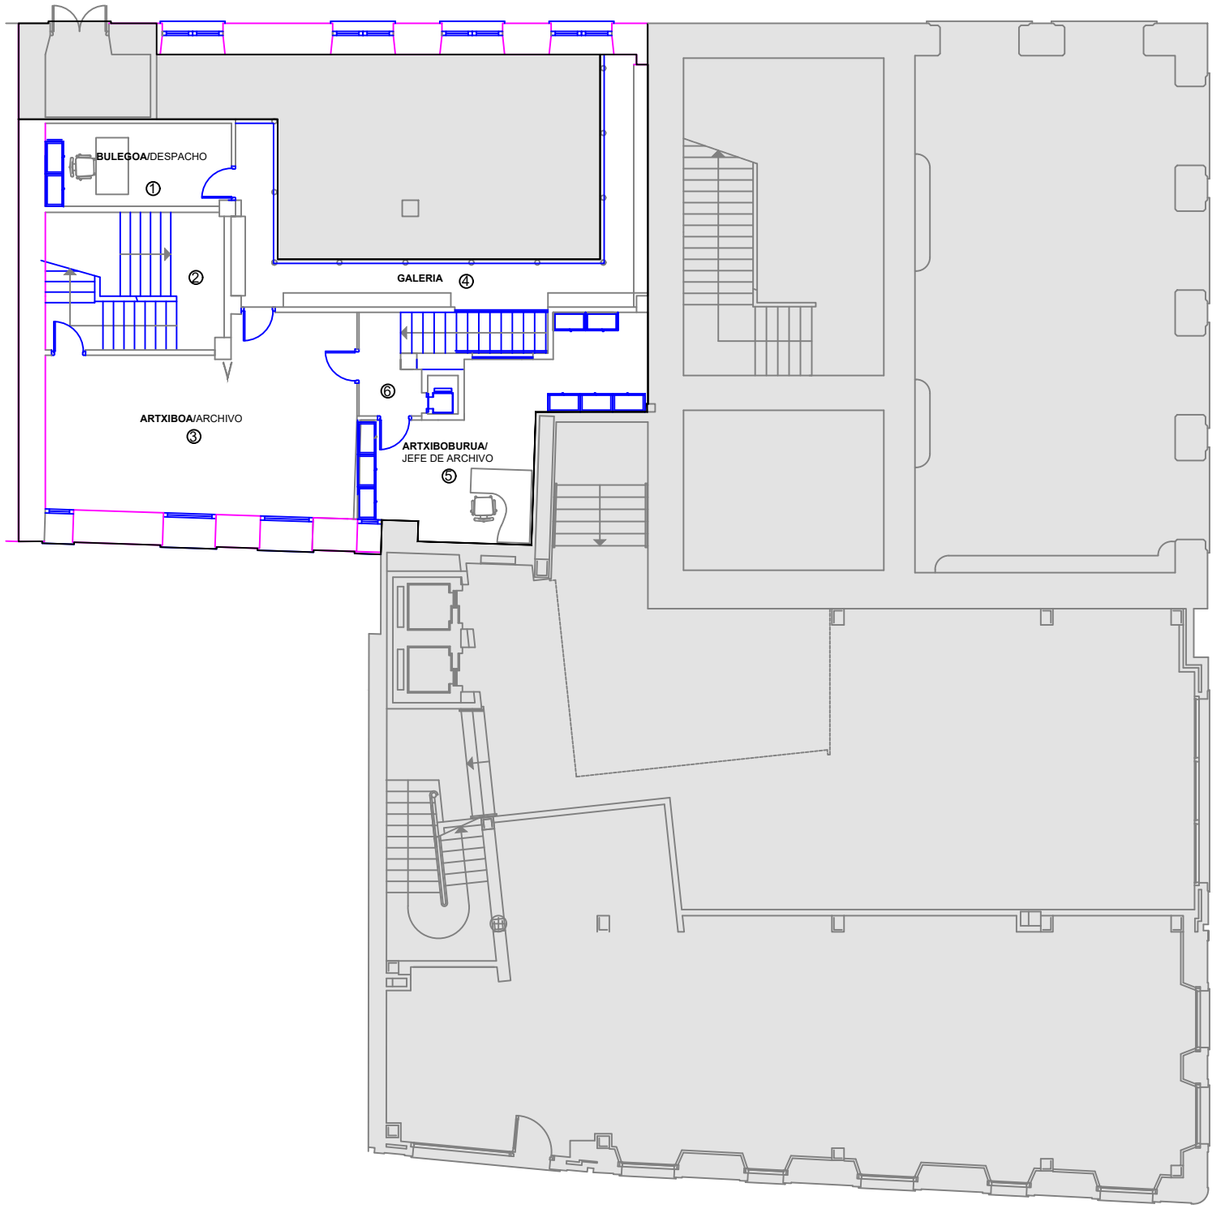

ENTREPLANTA B-1ª	
Local	Superficie m²
Local 1	9.38
Local 2	14.94
Local 3	33.33
Local 4	15.06
Local 5	20.23
Local 6	6.91
TOTAL	99.8500

Eskala grafikoa/Escala gráfica:
0 1 2 5

ERRENTERIAKO UDALA
Udal Bulego Teknikoa
AYUNTAMIENTO DE ERRENTERIA
Oficina Técnica Municipal

Izenburua/ Titulo:
UDALETXEA
AYUNTAMIENTO


Eskala:
E: 1/150

Data/Fecha:
2013 Martxoa
Marzo 2013

Izendapena/Designación:
Solairuartea S1 S2
Entreplanta P1 a P2

Zbk./Nº:
1401

LEHENENGO
SOLAIRUA
PLANTA PRIMERA

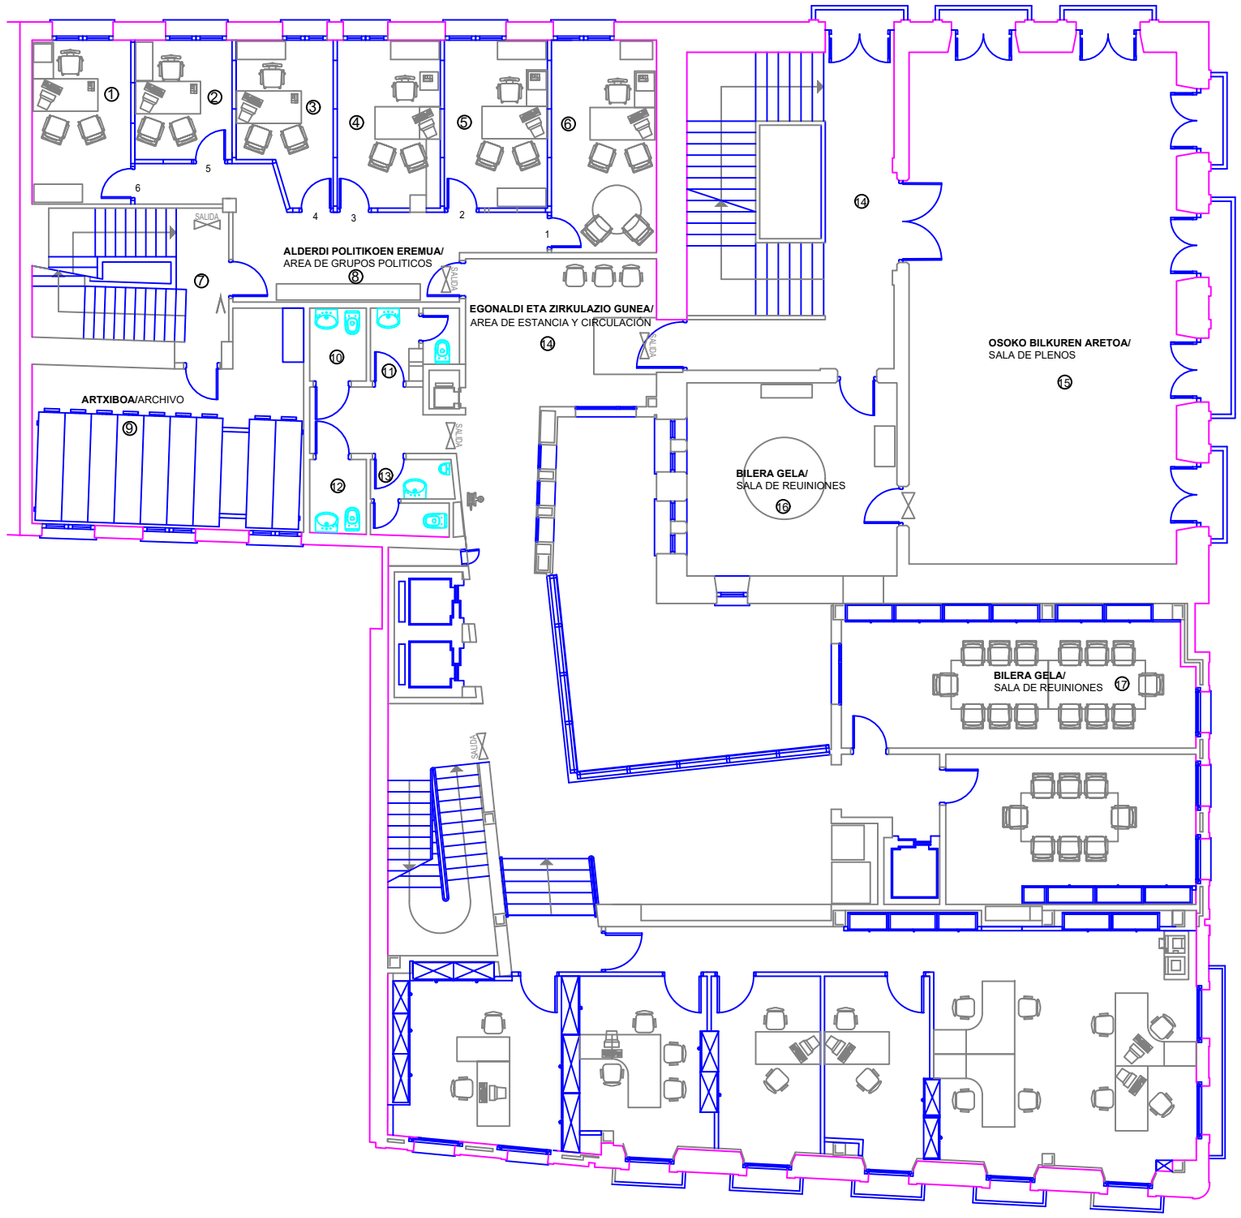

PLANTA PRIMERA	
Local	Superficie m²
Local 1	9.88
Local 2	7.08
Local 3	8.57
Local 4	10.44
Local 5	10.57
Local 6	13.65
Local 7	15.82
Local 8	18.35
Local 9	29.19
Local 10	2.52
Local 11	3.28
Local 12	2.56
Local 13	3.64
Local 14	132.93
Local 15	88.39
Local 16	24.76
Local 17	26.95
Local 18	20.98
Local 19	69.03
Local 20	16.47
Local 21	14.19
TOTAL	425.0500

Eskala grafikoa/Escala gráfica:
0 1 2 5

ERRENTERIAKO UDALA
Udal Bulego Teknikoa
AYUNTAMIENTO DE ERRENTERIA
Oficina Técnica Municipal

Izenburua/ Titulo:
UDALETXEA
AYUNTAMIENTO


Eskala:
E: 1/150

Data/Fecha:
2013 Martxoa
Marzo 2013

Izendapena/Designación:
Bigarren Solairua
Planta segunda

Zbk./Nº:
1401

SOLAIRUARTEA S1 S2
ENTREPLANTA P1 A P2

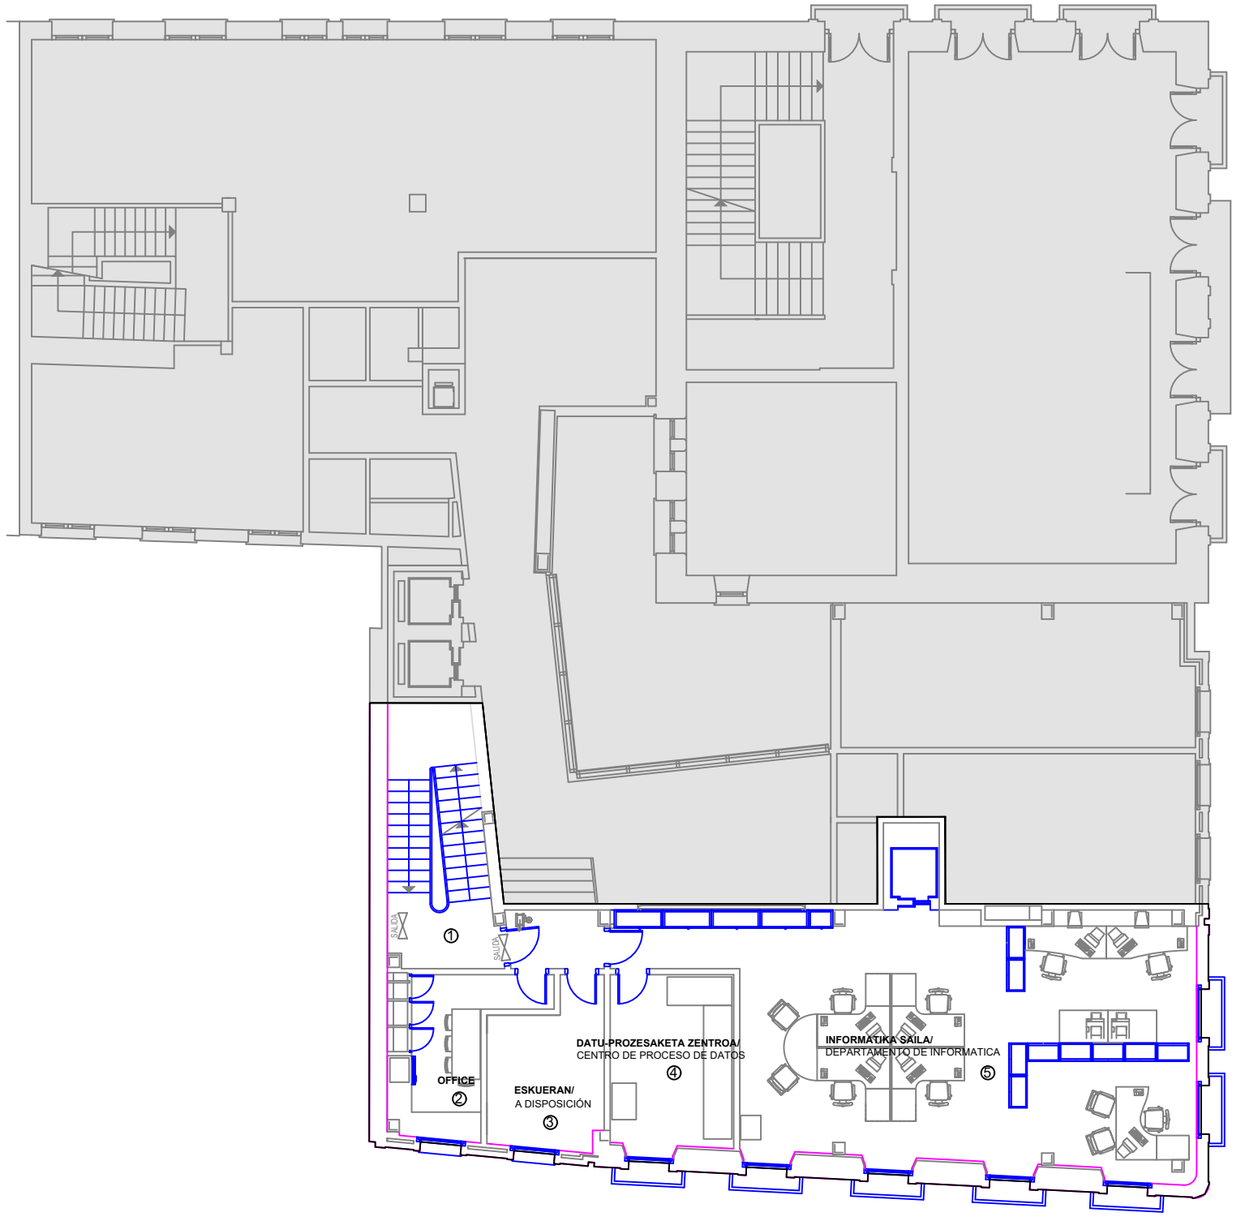

ENTREPLANTA 1ª-2ª	
Local	Superficie m²
Local 1	15.75
Local 2	9.59
Local 3	10.50
Local 4	13.28
Local 5	71.21
TOTAL	120.3300

Eskala grafikoa/Escala gráfica: 0 1 2 5

ERRENTERIAKO UDALA
Udal Bulego Teknikoa

AYUNTAMIENTO DE ERRENTERIA
Oficina Técnica Municipal

Izenburua/ Titulo:
UDALETXEA
AYUNTAMIENTO


Eskala:
E: 1/150

Data/Fecha:
2013 Martxoa
Marzo 2013

Izendapena/Designación:
Solairuartea S1 S2
Entreplanta P1 a P2

Zbk./Nº:
1401

BIGARREN SOLAIRUA
PLANTA SEGUNDA

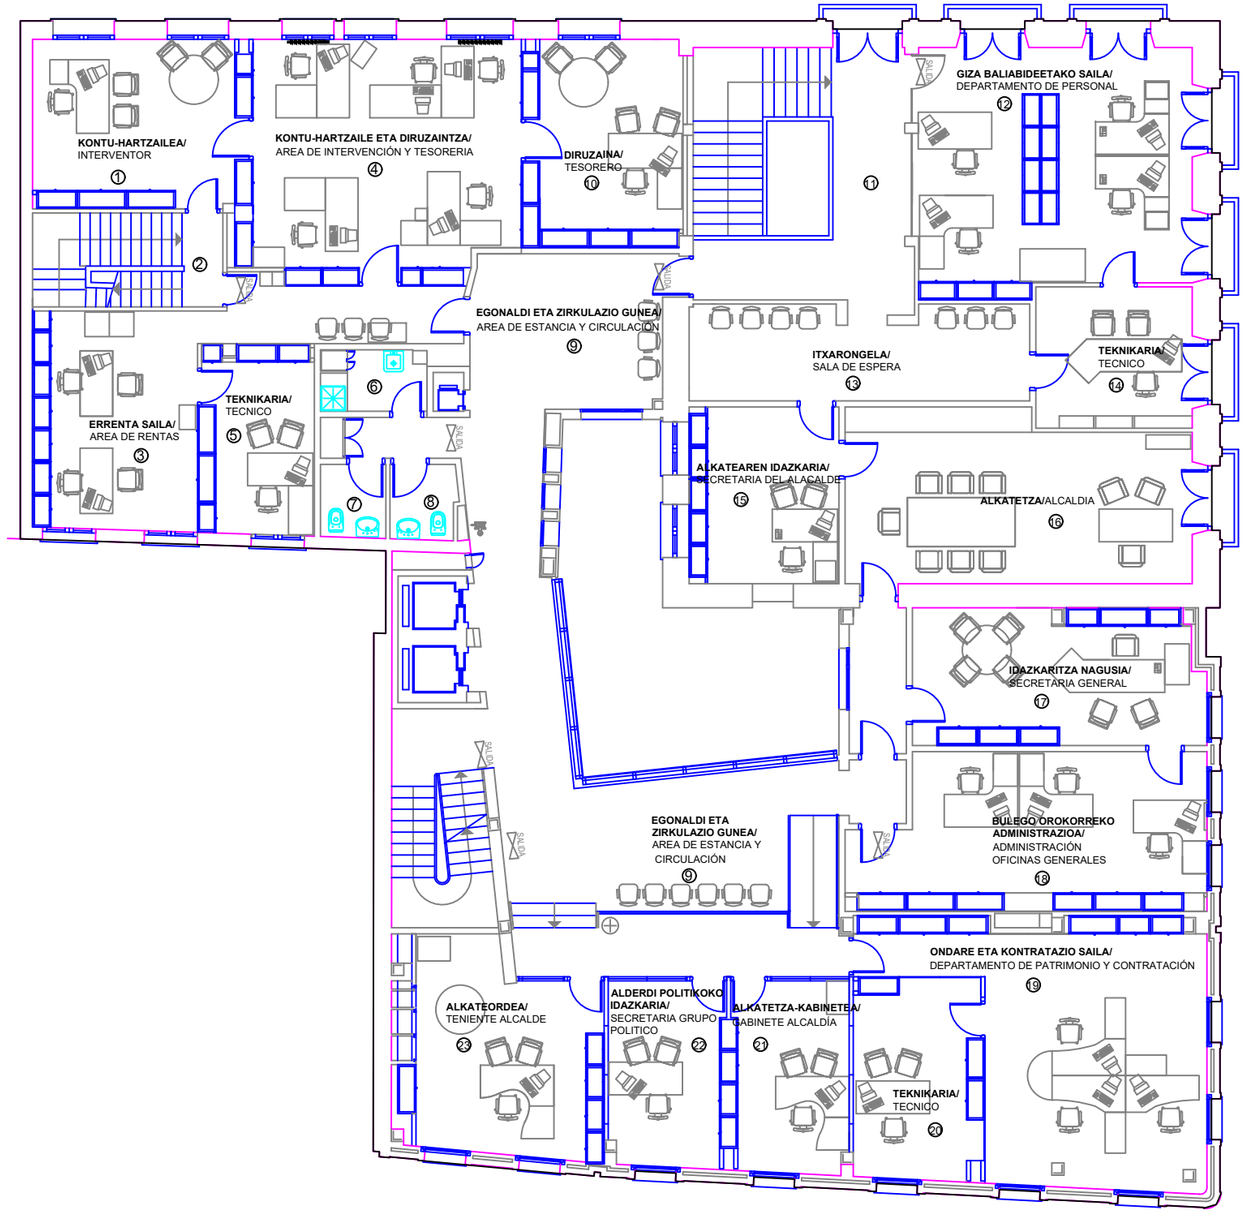

PLANTA SEGUNDA	
Local	Superficie m²
Local 1	18.93
Local 2	10.72
Local 3	29.18
Local 4	36.58
Local 5	10.55
Local 6	3.80
Local 7	2.87
Local 8	2.96
Local 9	100.36
Local 10	16.24
Local 11	29.10
Local 12	39.16
Local 13	18.71
Local 14	13.25
Local 15	13.92
Local 16	31.50
Local 17	22.19
Local 18	27.49
Local 19	37.32
Local 20	14.17
Local 21	15.22
Local 22	12.44
Local 23	20.61
TOTAL	414.1900

Eskala grafikoa/Escala gráfica:

0 0,5 1 2

ERRENTERIAKO UDALA
Udal Bulego Teknikoa

AYUNTAMIENTO DE ERRENTERIA
Oficina Técnica Municipal

Izenburua/ Titulo:

KONTU–HARTZAILE ETA DIRUZAINTZA
AREA DE INTERVENCIÓN Y TESORERIA

Eskala:

E: 1/150

Data/Fecha:

2015eko Maiatza
Mayo 2015


Izendapena/Designación:

Bigarren Solairua
Planta segunda

Zbk./Nº:

1401

HIRUGARREN SOLAIRUA
PLANTA TERCERA

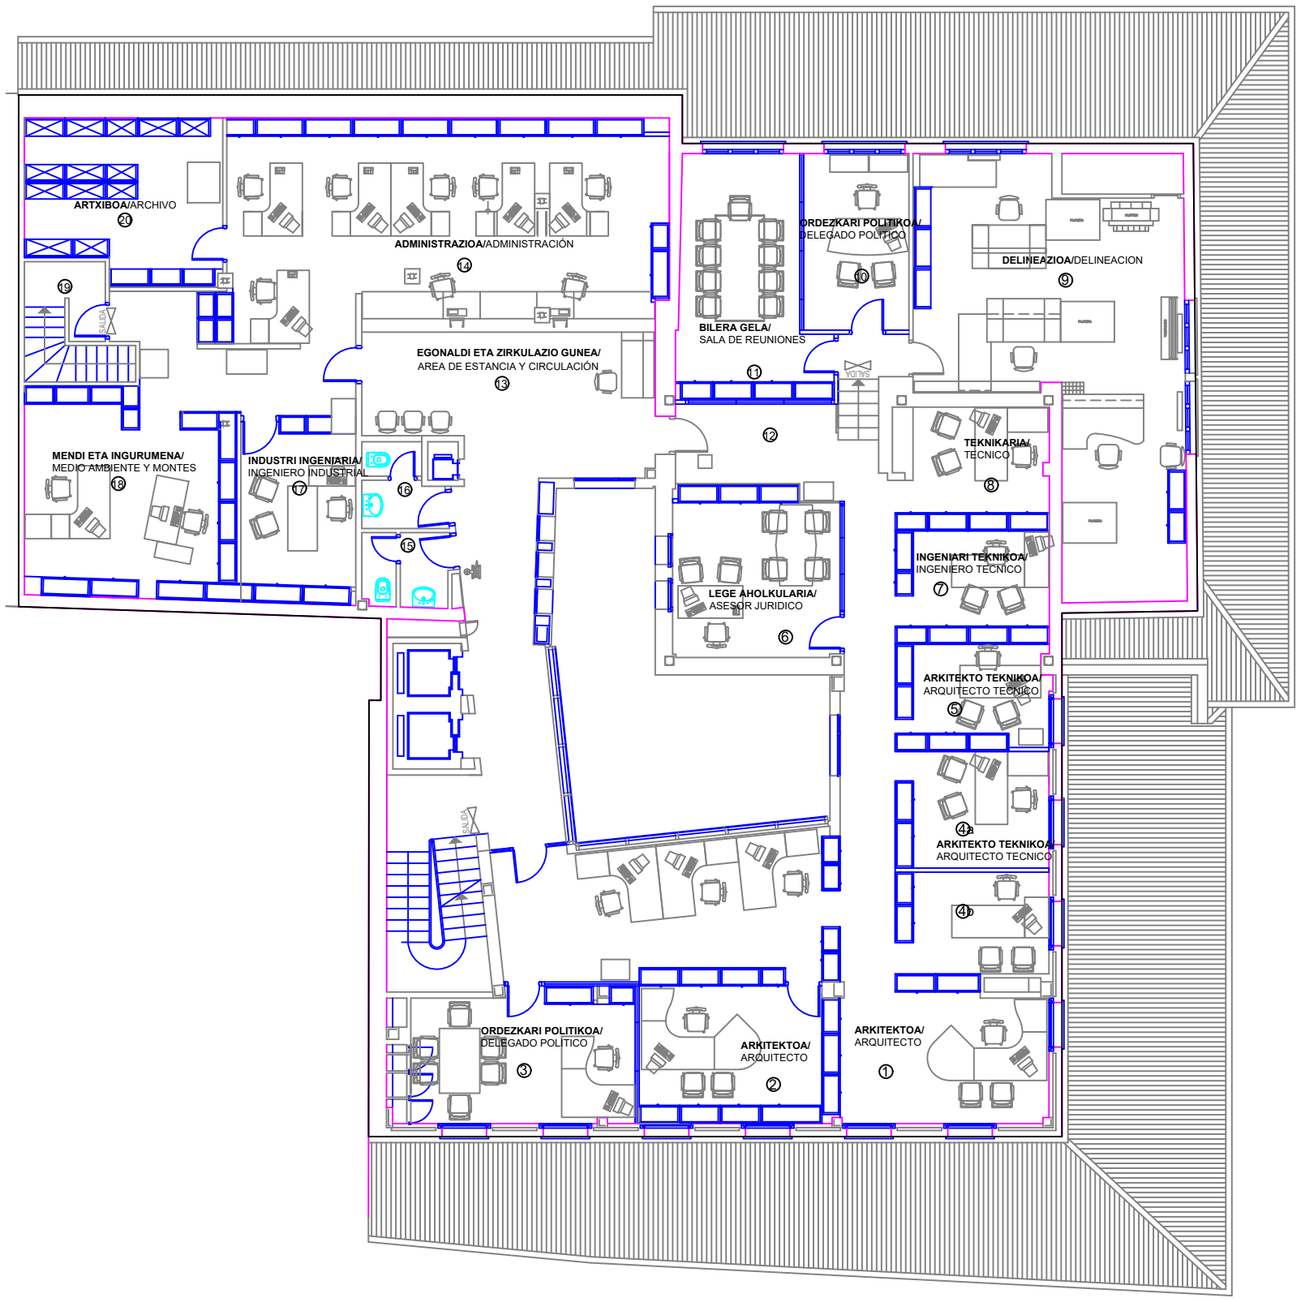

PLANTA TERCERA	
Local	Superficie m²
Local 1	16.48
Local 2	13.32
Local 3	17.11
Local 4a	9.64
Local 4b	8.41
Local 5	7.60
Local 6	15.78
Local 7	7.90
Local 8	8.74
Local 9	51.81
Local 10	11.34
Local 11	19.54
Local 12	57.99
Local 13	54.03
Local 14	61.76
Local 15	3.86
Local 16	3.76
Local 17	10.90
Local 18	19.27
Local 19	6.41
Local 20	18.91
TOTAL	398.8800

Eskala grafikoa/Escala gráfica:

0 1 2 5

ERRENTERIAKO UDALA
Udal Bulego Teknikoa

AYUNTAMIENTO DE ERRENTERIA
Oficina Técnica Municipal

Izenburua/ Titulo:	Eskala:
UDALETXEA AYUNTAMIENTO	E: 1/150

Data/Fecha:	Izendapena/Designación:	Zbk./Nº:
2013 Martxoa Marzo 2013	Hirugarren Solairua Planta Tercera	1401