


Unai Urkia Biribinega (1. guzdira 1)
Arkitekto Teknikoa / Arquitecto Técnico
Sinaduraren data: 28/07/2020
HASH: ac8c12c30810a84bc9c2e6a6f02446

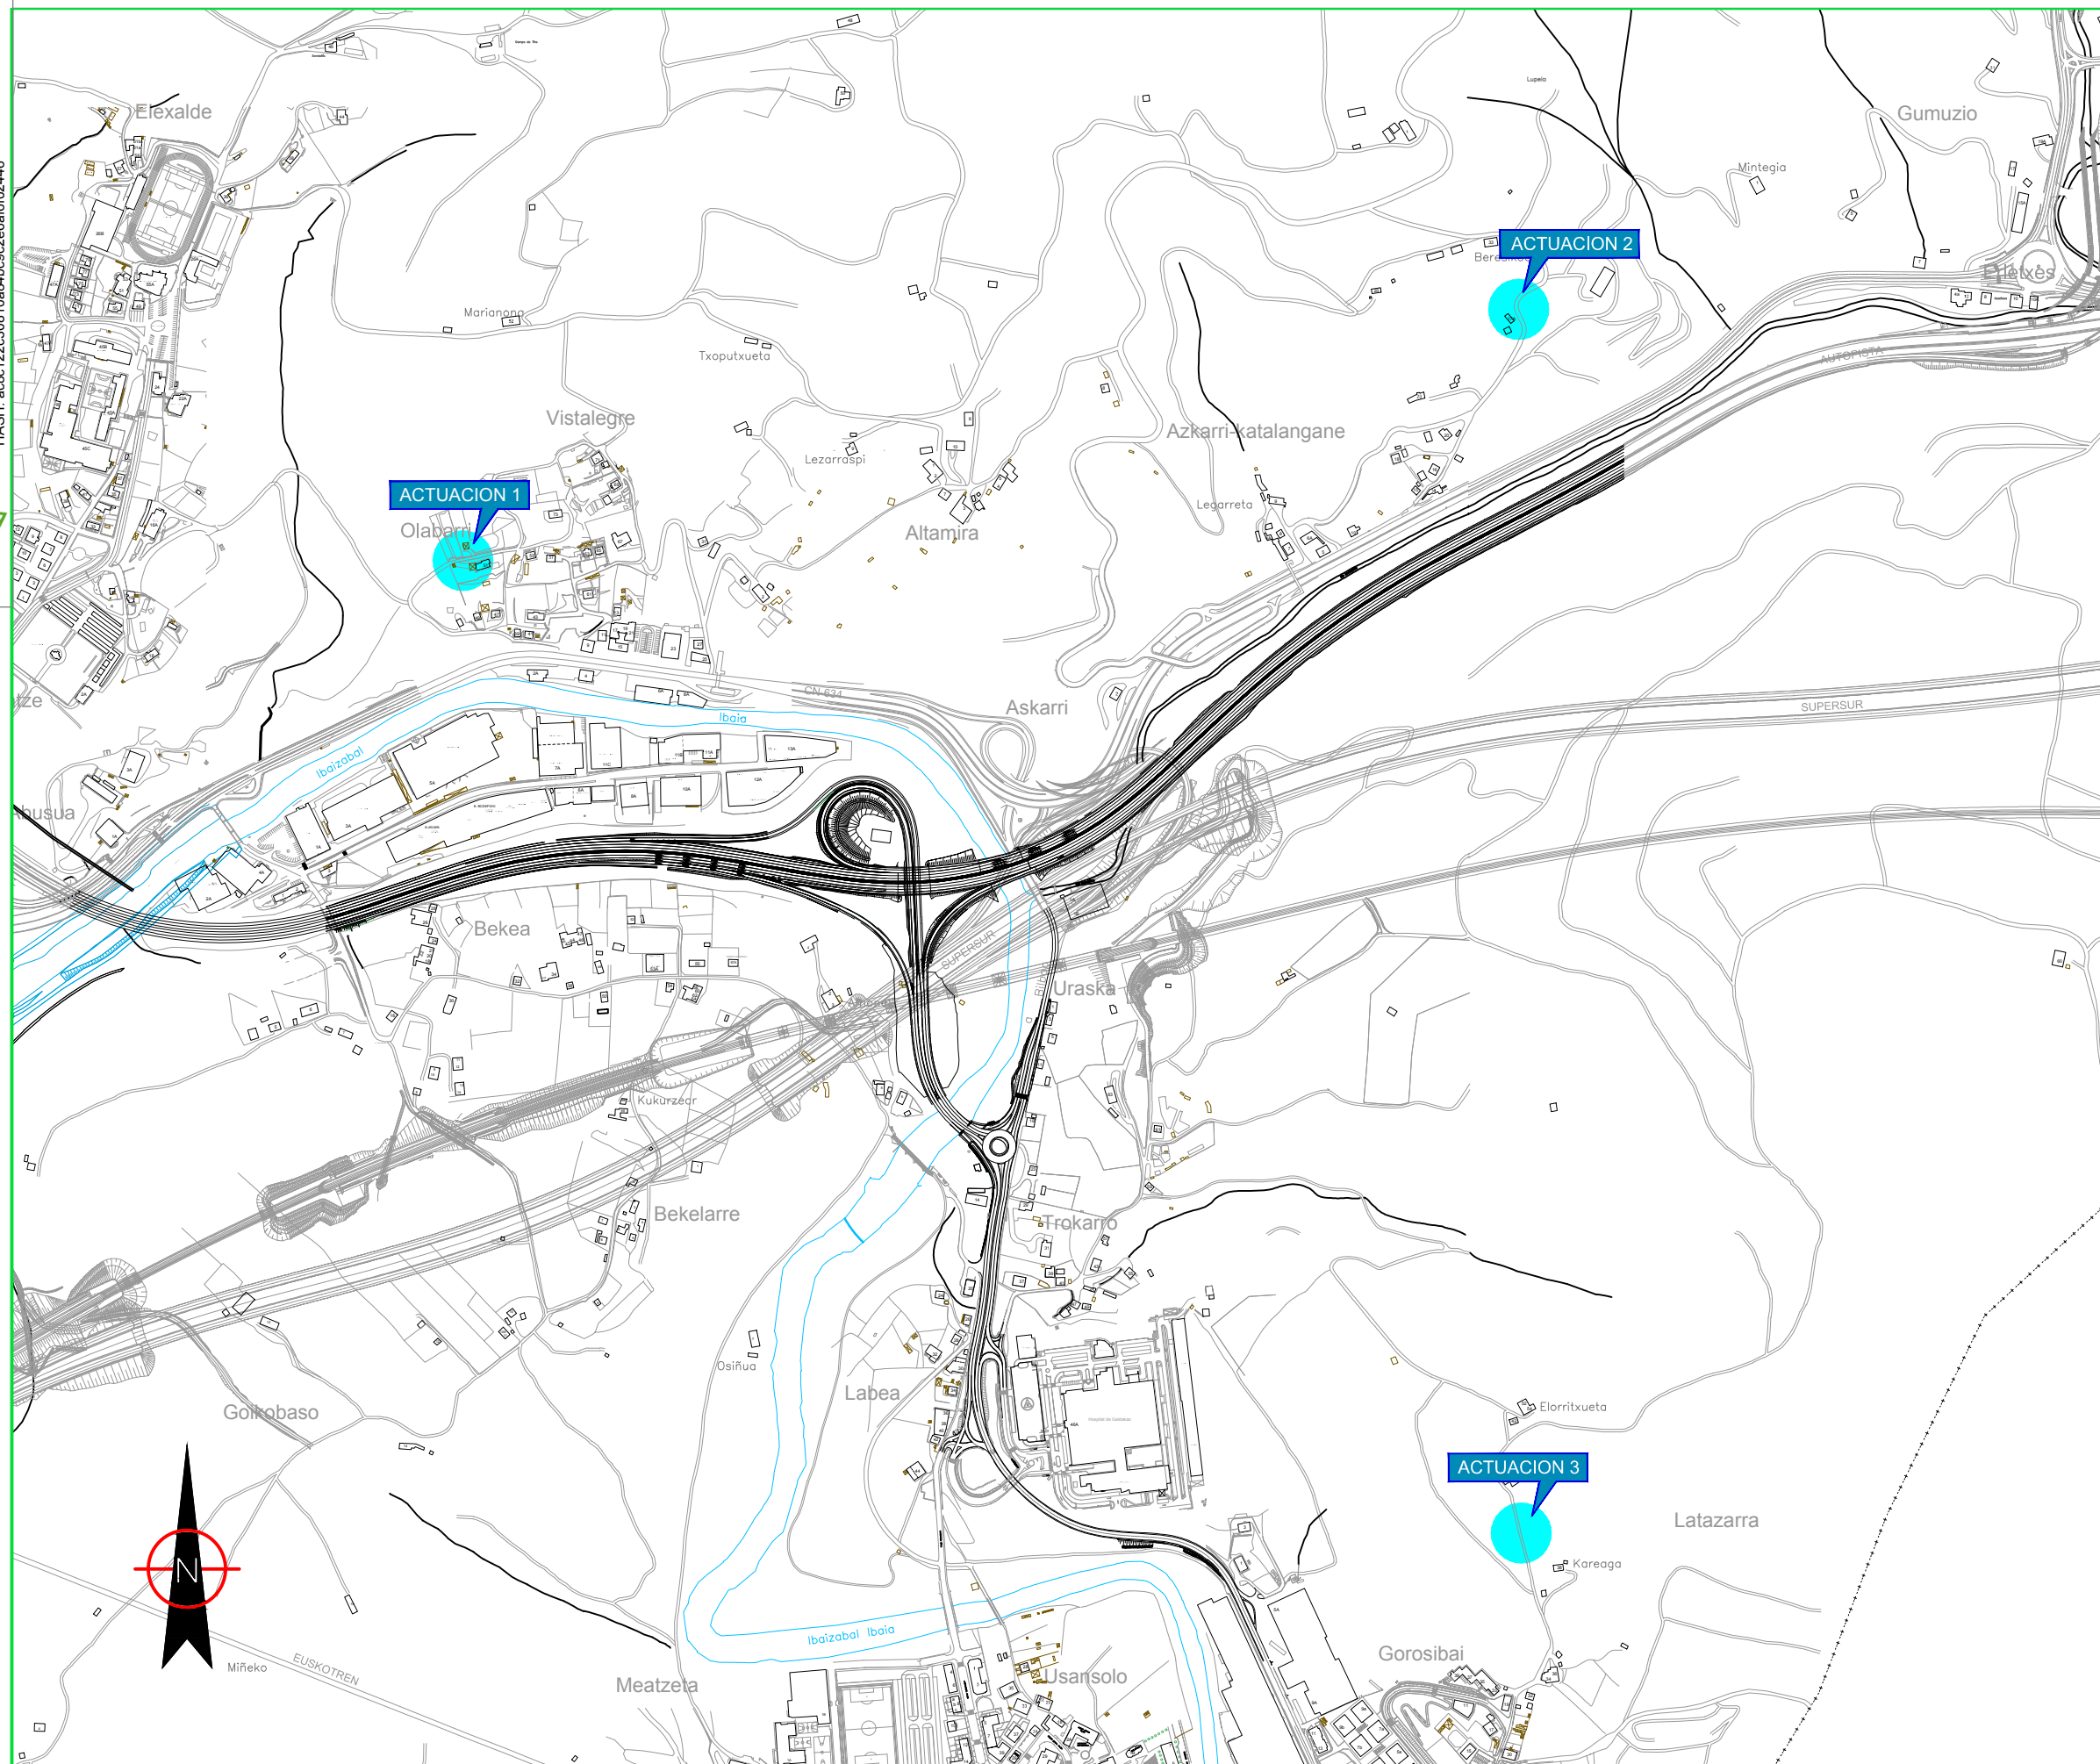

ASFALTADOS RURALES
ACTUACION 1
OLABARRÍ
1.200M² ASFALTADO
ACTUACION 2
KATALANGANE
1.200M² ASFALTADO
ACTUACION 3
ERLOTXUETA
600M² ASFALTADO
3.000M² ASFALTADO



Area Teknikoa
Area Técnica

Urbanismo, serbitzu eta obrak
Obras, servicios y urbanismo

PROIEKTUAREN ZUZENDARIA
EL DIRECTOR DEL PROYECTO

ARKITEKTUA
EL ARQUITECTO

ESKALAK
ESCALAS

S/E
A-3 ORIGINALAK
ORIGINALES

10 0 20 m.

PLANOAREN IZENBURUA
TÍTULO DEL PLANO

PLANO GENERAL

PROIEKTUAREN IZENBURUA
TÍTULO DEL PROYECTO

ASFALTADOS RURALES 2020

DATA
FECHA

2020
JUL
MARRAZKIA
DIBUJO

ASFALTADOS 2020.DWG