



sustatzailea/ promotor	proiektuaren egilea/ autor del proyecto	izenburua/ título	kokalekua/ situación	data/ fecha	Izendapena / Designación	eskala/ escala	plano zk/ nº plano
AZPEITIKO UDALA AYUNTAMIENTO DE AZPEITIA	MAIDER OLAIZOLA 3d k irudika	URRESTILAKO KALEHAUINDI ETA KALETXIKIREN BERHIRITARTZEAREN EGIKARITZE PROIEKTUA PROYECTO DE EJECUCIÓN DE LA REURBANIZACIÓN DE KALEHAUNI Y KALETXIKI EN URRESTILLA	AZPEITIA	2023ko ABENDUA DICIEMBRE 2023	KOKAPENA SITUACIÓN	A3: 1/2000 A1: 1/1000	01 Hoja 1 de 1 Rev. Fecha

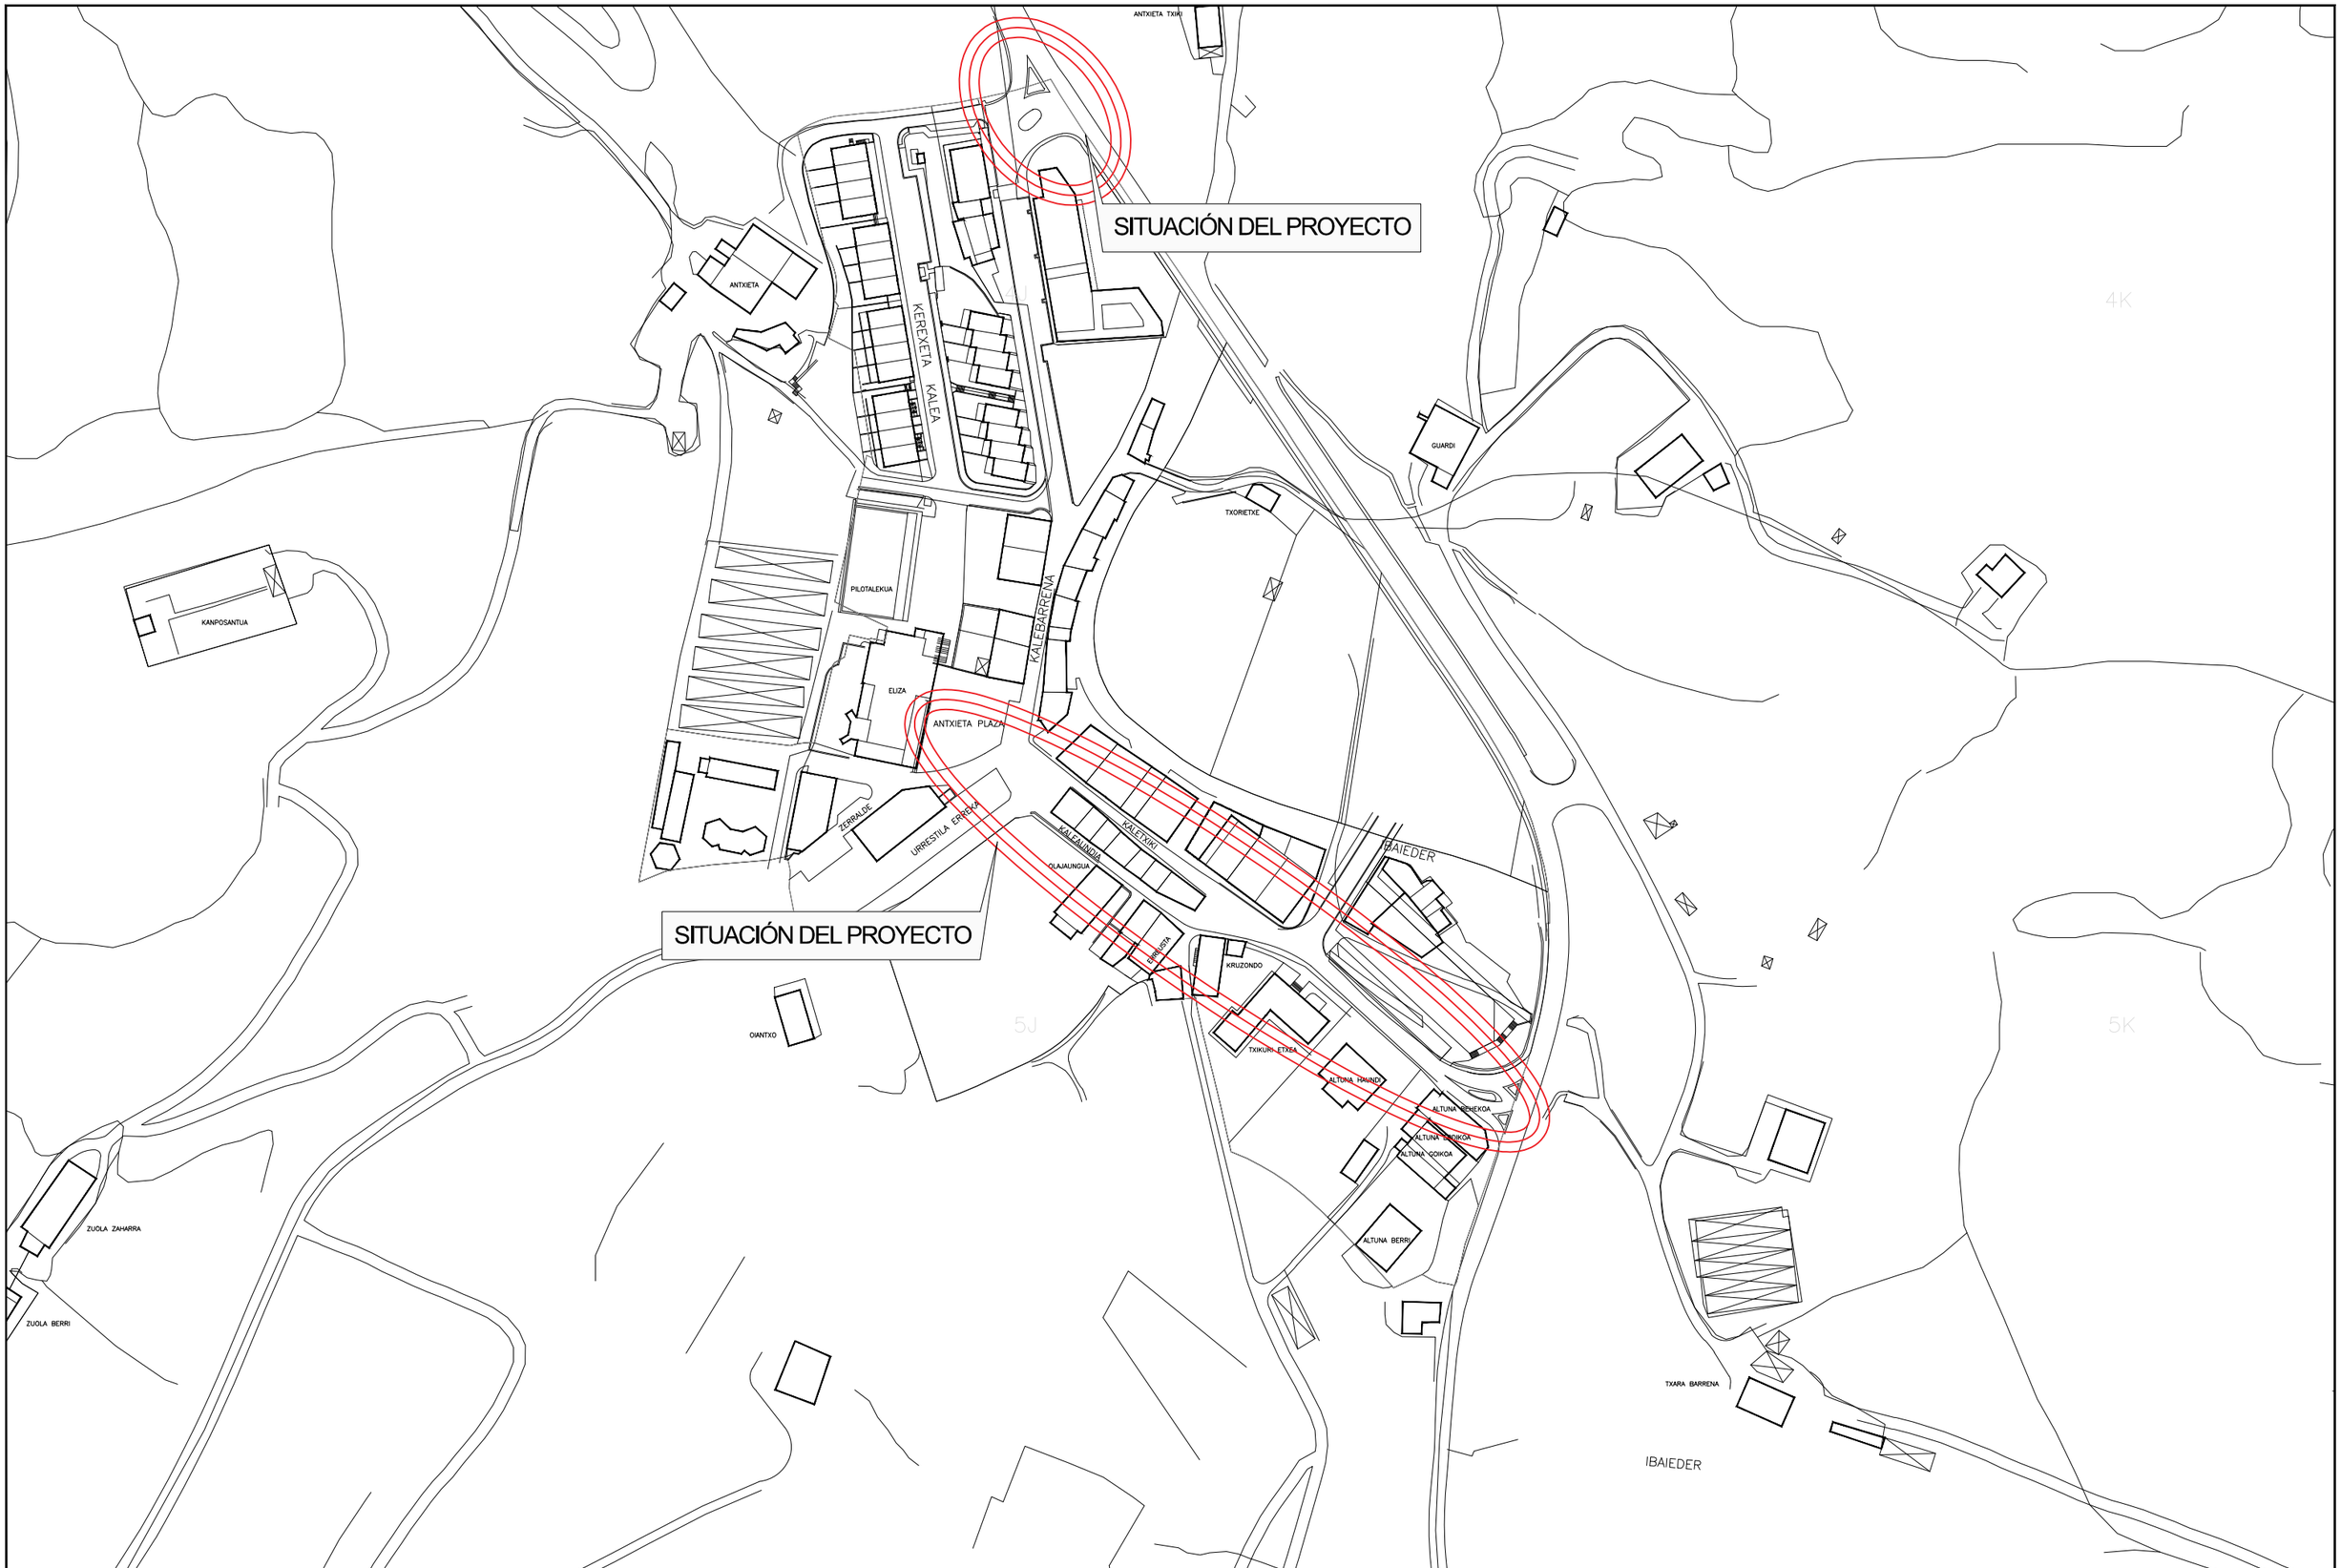

sustatzailea/ promotor	proiektuaren egilea/ autor del proyecto	izenburua/ título	kokalekua/ situación	data/ fecha	Izendapena / Designación	eskala/ escala	plano zk/ nº plano
AZPEITIKO UDALA AYUNTAMIENTO DE AZPEITIA	MAIDER OLAIZOLA 3d k irudika	URRESTILAKO KALEHAUINDI ETA KALETXIKIREN BERHIRITARTZEAREN EGIKARITZE PROIEKTUA PROYECTO DE EJECUCIÓN DE LA REURBANIZACIÓN DE KALEHAUNI Y KALETXIKI EN URRESTILLA	AZPEITIA	2023ko ABENDUA DICIEMBRE 2023	EGUNGO EGOERA, OINPLANOA ESTADO ACTUAL, PLANTA	A3: 1/600 A1: 1/300	02.1 Hoja 1 de 4 Rev. Fecha

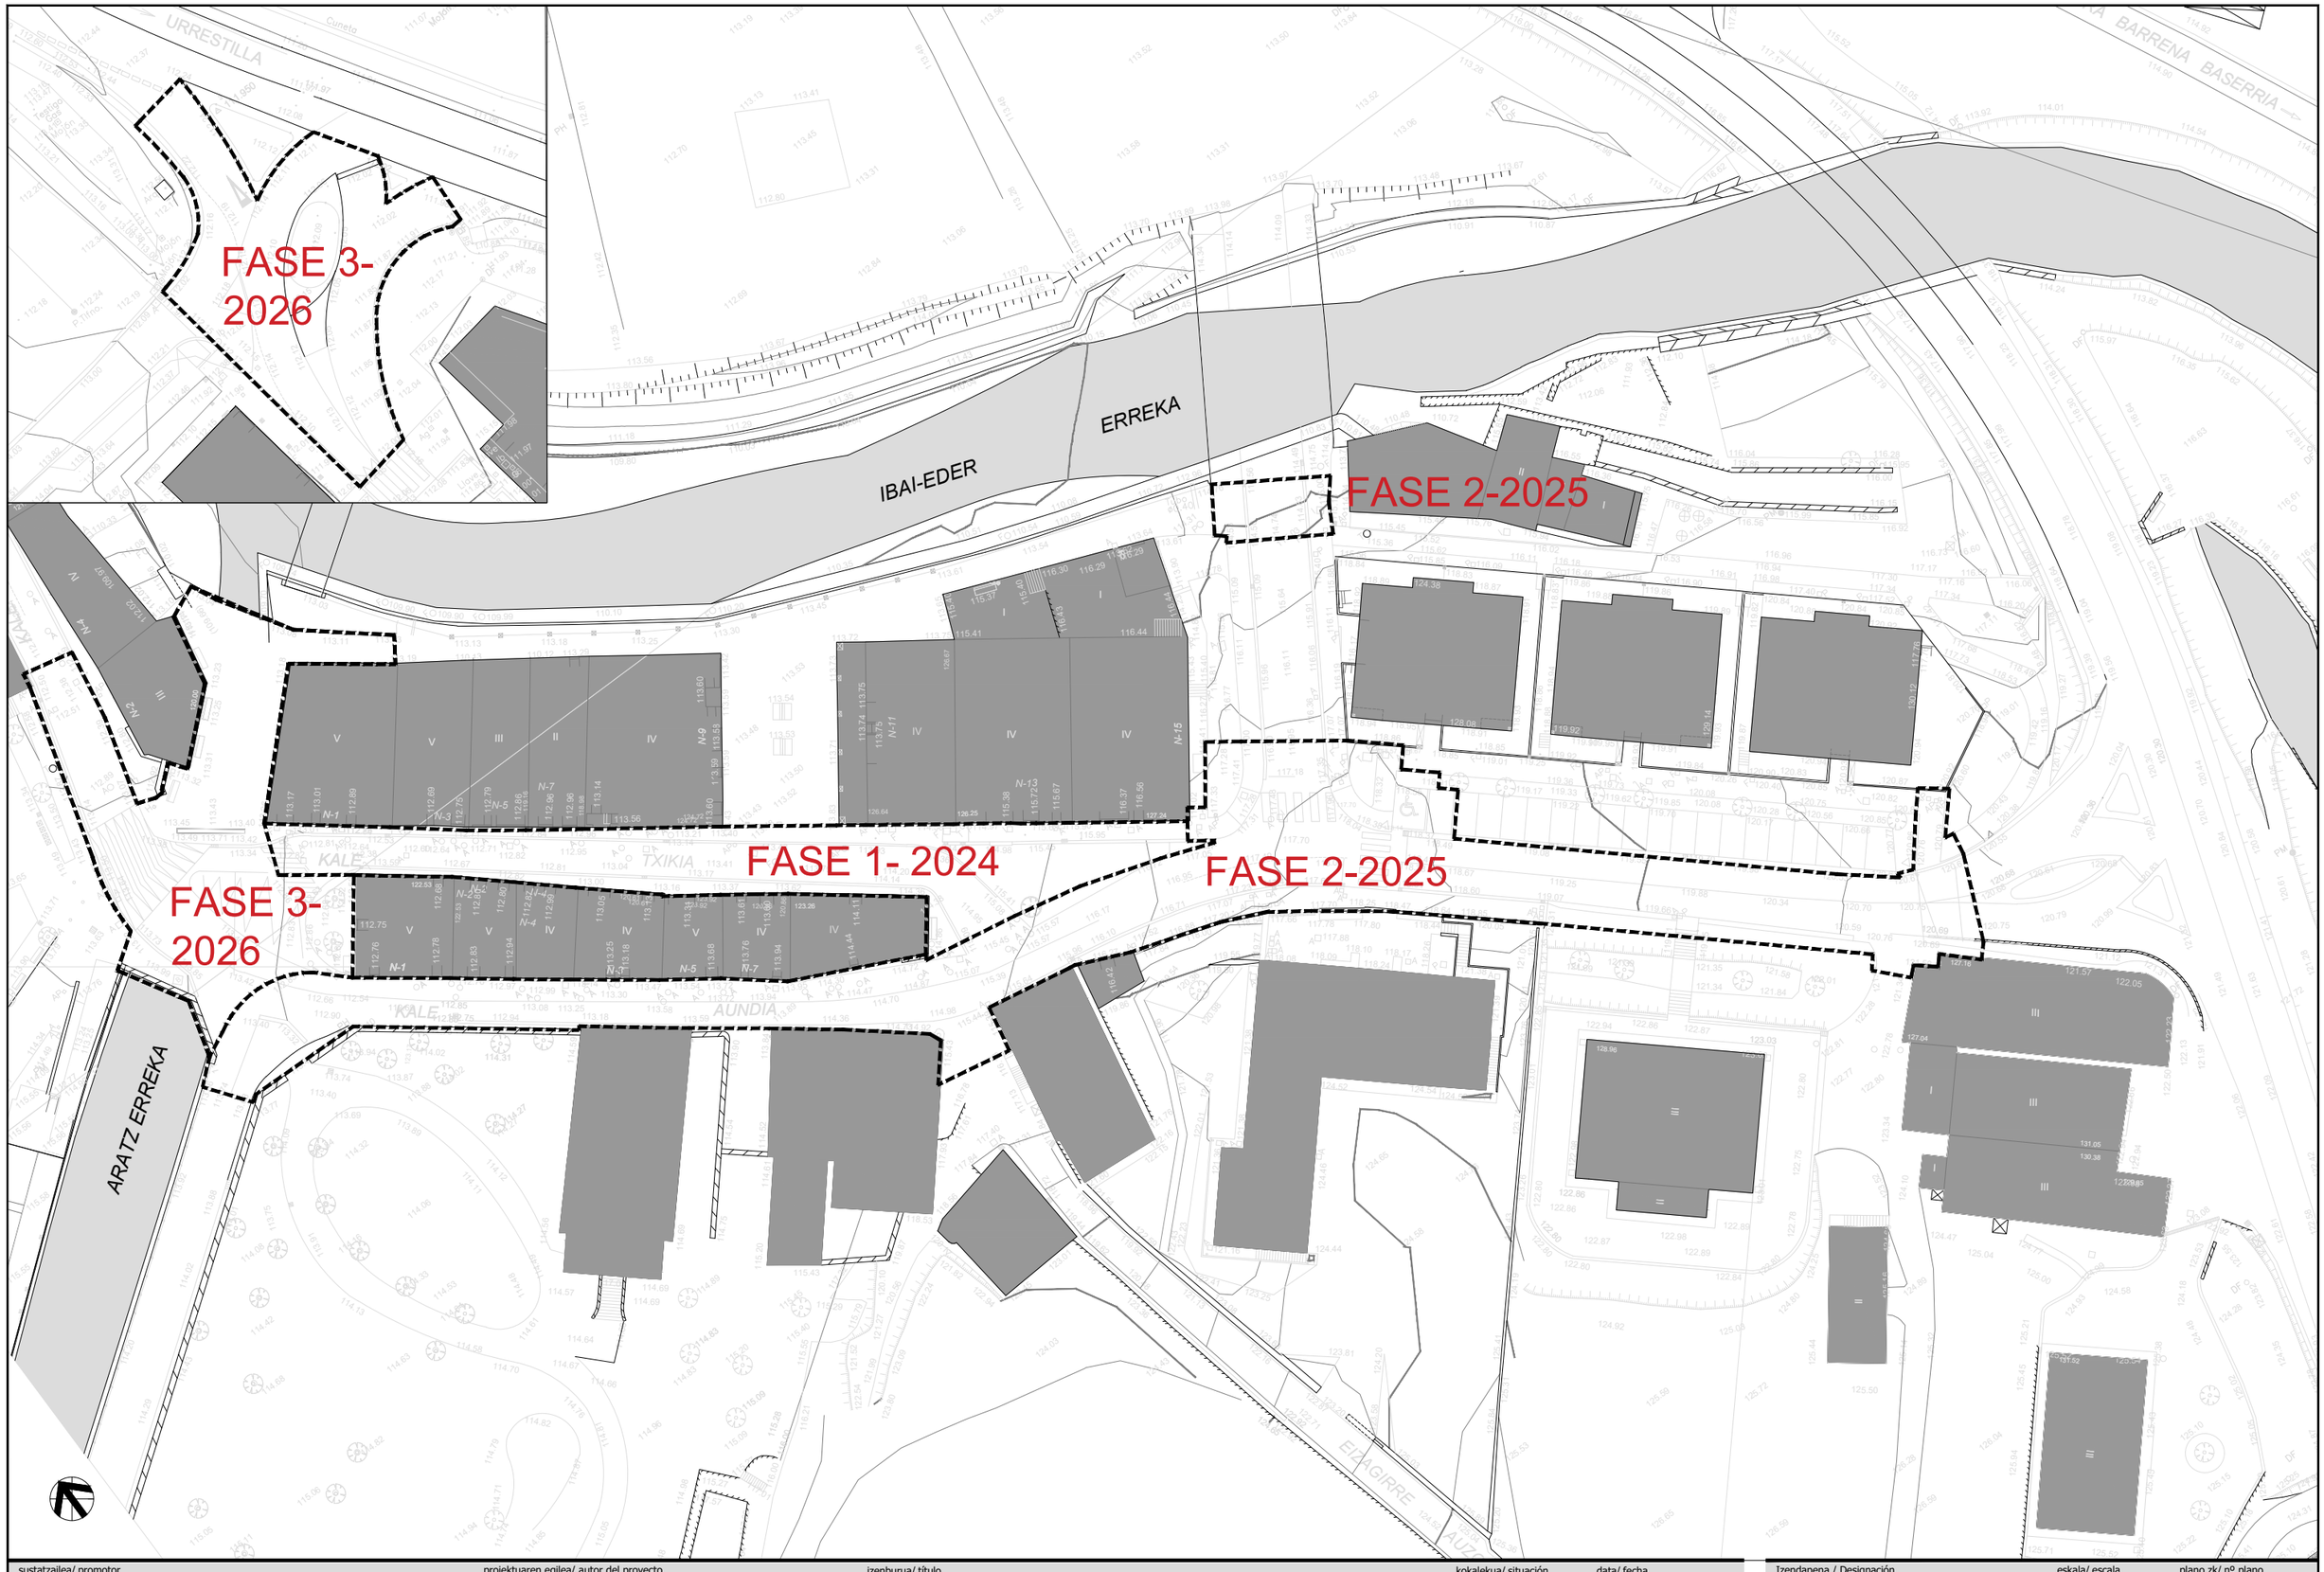

sustatzailea/ promotor	proiektuaren egilea/ autor del proyecto	izenburua/ título	kokalekua/ situación	data/ fecha	Izendapena / Designación	eskala/ escala	plano zk/ nº plano
azpeitia udala AZPEITIKO UDALA AYUNTAMIENTO DE AZPEITIA	MAIDER OLAIZOLA 3d k irudika	URRESTILAKO KALEHAUINDI ETA KALETXIKIREN BERHIRITARTZEAREN EGIKARITZE PROIEKTUA PROYECTO DE EJECUCIÓN DE LA REURBANIZACIÓN DE KALEHAUNI Y KALETXIKI EN URRESTILLA	AZPEITIA	2023ko ABENDUA DICIEMBRE 2023	EGUNGO EGOERA, OINPLANOA ESTADO ACTUAL, PLANTA	A3: 1/200 A1: 1/100	02.1 Hoja 2 de 4 Rev. Fecha



sustatzailea/ promotor	proiektuaren egilea/ autor del proyecto	izenburua/ título	kokalekua/ situación	data/ fecha	Izendapena / Designación	eskala/ escala	plano zk/ nº plano
AZPEITIKO UDALA AYUNTAMIENTO DE AZPEITIA	MAIDER OLAIZOLA 3dk irudika	URRESTILAKO KALEHAUINDI ETA KALETXIKIREN BERHIRITARTZEAREN EGIKARITZE PROIEKTUA PROYECTO DE EJECUCIÓN DE LA REURBANIZACIÓN DE KALEHAUNI Y KALETXIKI EN URRESTILLA	AZPEITIA	2023ko ABENDUA DICIEMBRE 2023	EGUNGO EGOERA, OINPLANOA ESTADO ACTUAL, PLANTA	A3: 1/200 A1: 1/100	02.1 Hoja 3 de 4 Rev. Fecha



sustatzailea/ promotor	proiektuaren egilea/ autor del proyecto	izenburua/ título	kokalekua/ situación	data/ fecha	Izendapena / Designación	eskala/ escala	plano zk/ nº plano
AZPEITIKO UDALA AYUNTAMIENTO DE AZPEITIA	MAIDER OLAIZOLA 3d k irudika	URRESTILAKO KALEHAUINDI ETA KALETXIKIREN BERHIRITARTZEAREN EGIKARITZE PROIEKTUA PROYECTO DE EJECUCIÓN DE LA REURBANIZACIÓN DE KALEHAUNI Y KALETXIKI EN URRESTILLA	AZPEITIA	2023ko ABENDUA DICIEMBRE 2023	EGUNGO EGOERA, OINPLANOA ESTADO ACTUAL, PLANTA	A3: 1/200 A1: 1/100	02.1 Hoja 4 de 4 Rev. Fecha

IBAI-EDER

ERREKA

ANTXIETA PLAZA

KALE TXIKI


KALE HAUNDI

ALTUNA ERROTA KALEA

ARATZ ERREKA


Acometida
Fecal
Pluvial
Unitario

sustatzailea/ promotor	proiektuaren egilea/ autor del proyecto	izenburua/ título		kokalekua/ situación	data/ fecha	Izendapena / Designación	eskala/ escala	plano zk/ nº plano
AZPEITIKO UDALA AYUNTAMIENTO DE AZPEITIA	MAIDER OLAIZOLA 3d k irudika	URRESTILAKO KALEHAUINDI ETA KALETXIKIREN BERHIRITARTZEAREN EGIKARITZE PROIEKTUA PROYECTO DE EJECUCIÓN DE LA REURBANIZACIÓN DE KALEHAUNI Y KALETXIKI EN URRESTILLA		AZPEITIA	2023ko ABENDUA DICIEMBRE 2023	EGUNGO EGOERA, SANEAMENDUA ESTADO ACTUAL, SANEAMIENTO	A3: 1/600 A1: 1/300	02.2 Hoja 1 de 4 Rev. Fecha

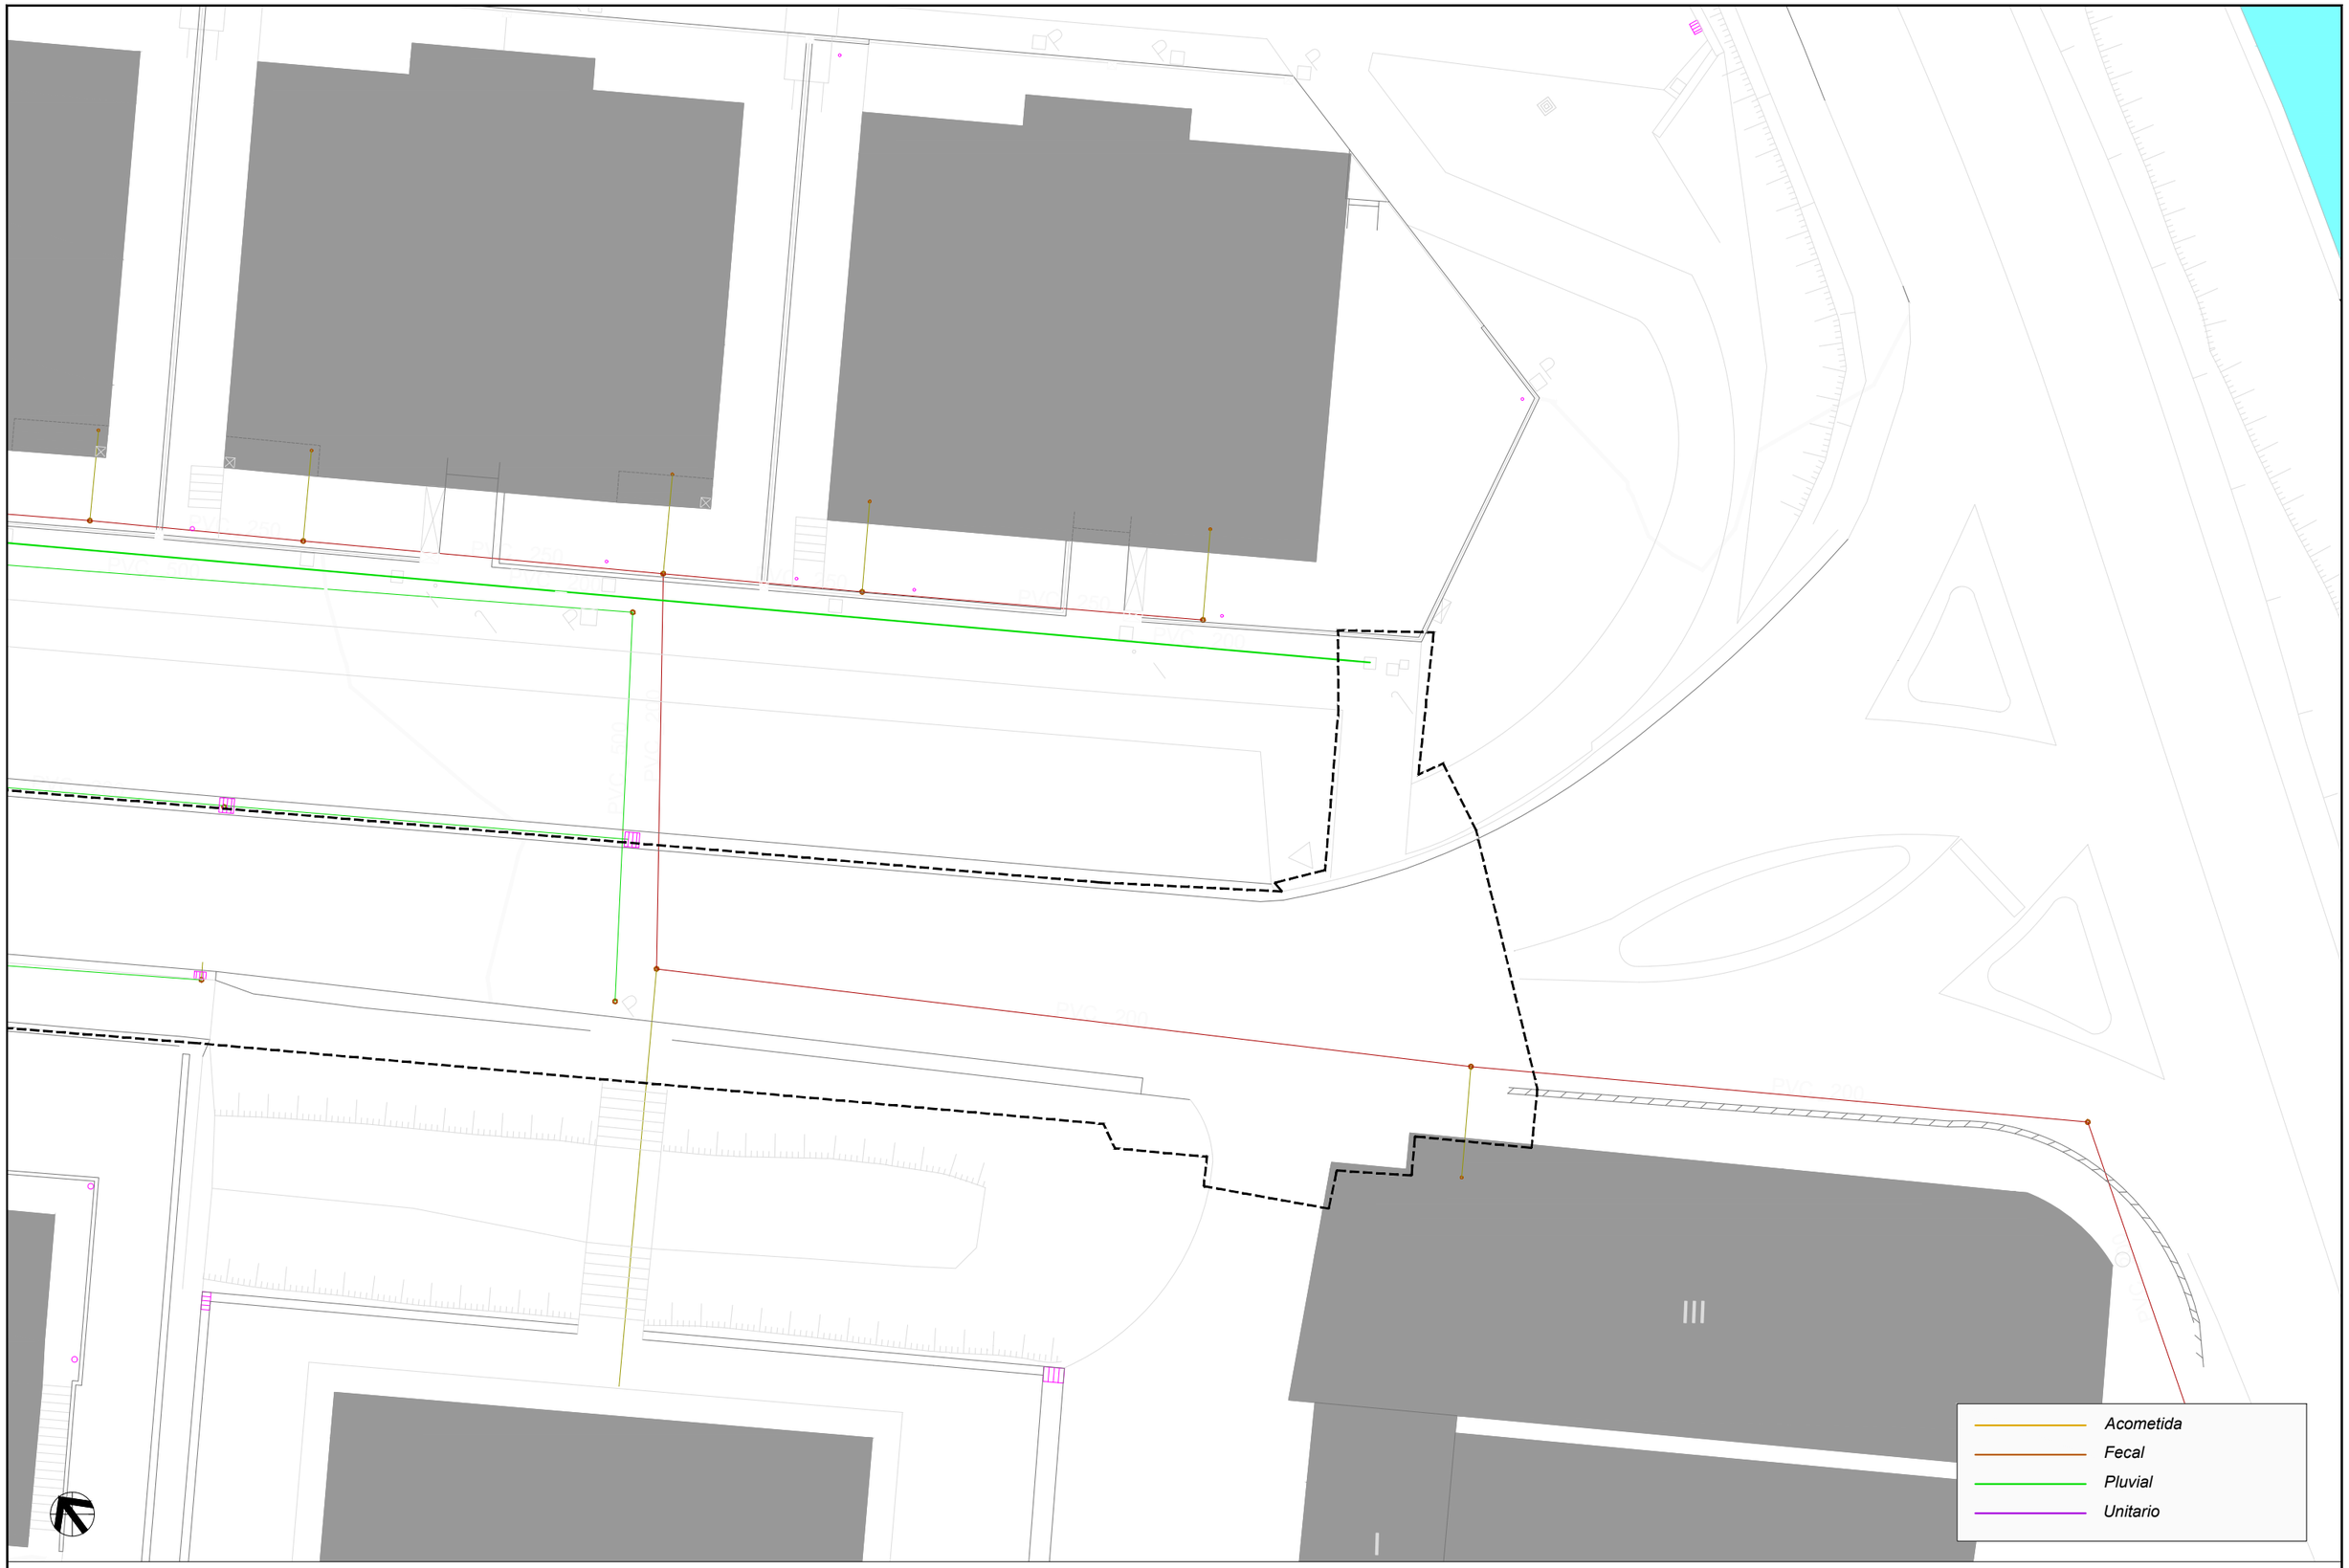


sustatzailea/ promotor	proiektuaren egilea/ autor del proyecto	izenburua/ título		kokalekua/ situación	data/ fecha	Izendapena / Designación	eskala/ escala
AZPEITIKO UDALA AYUNTAMIENTO DE AZPEITIA	MAIDER OLAIZOLA 3d k irudika	URRESTILAKO KALEHAUINDI ETA KALETXIKIREN BERHIRITARTZEAREN EGIKARITZE PROIEKTUA PROYECTO DE EJECUCIÓN DE LA REURBANIZACIÓN DE KALEHAUNI Y KALETXIKI EN URRESTILLA		AZPEITIA	2023ko ABENDUA DICIEMBRE 2023	EGUNGO EGOERA, SANEAMENDUA ESTADO ACTUAL, SANEAMIENTO	A3: 1/200 A1: 1/100


plano zk/ nº plano	
02.2	Hoja 2 de 4 Rev. Fecha

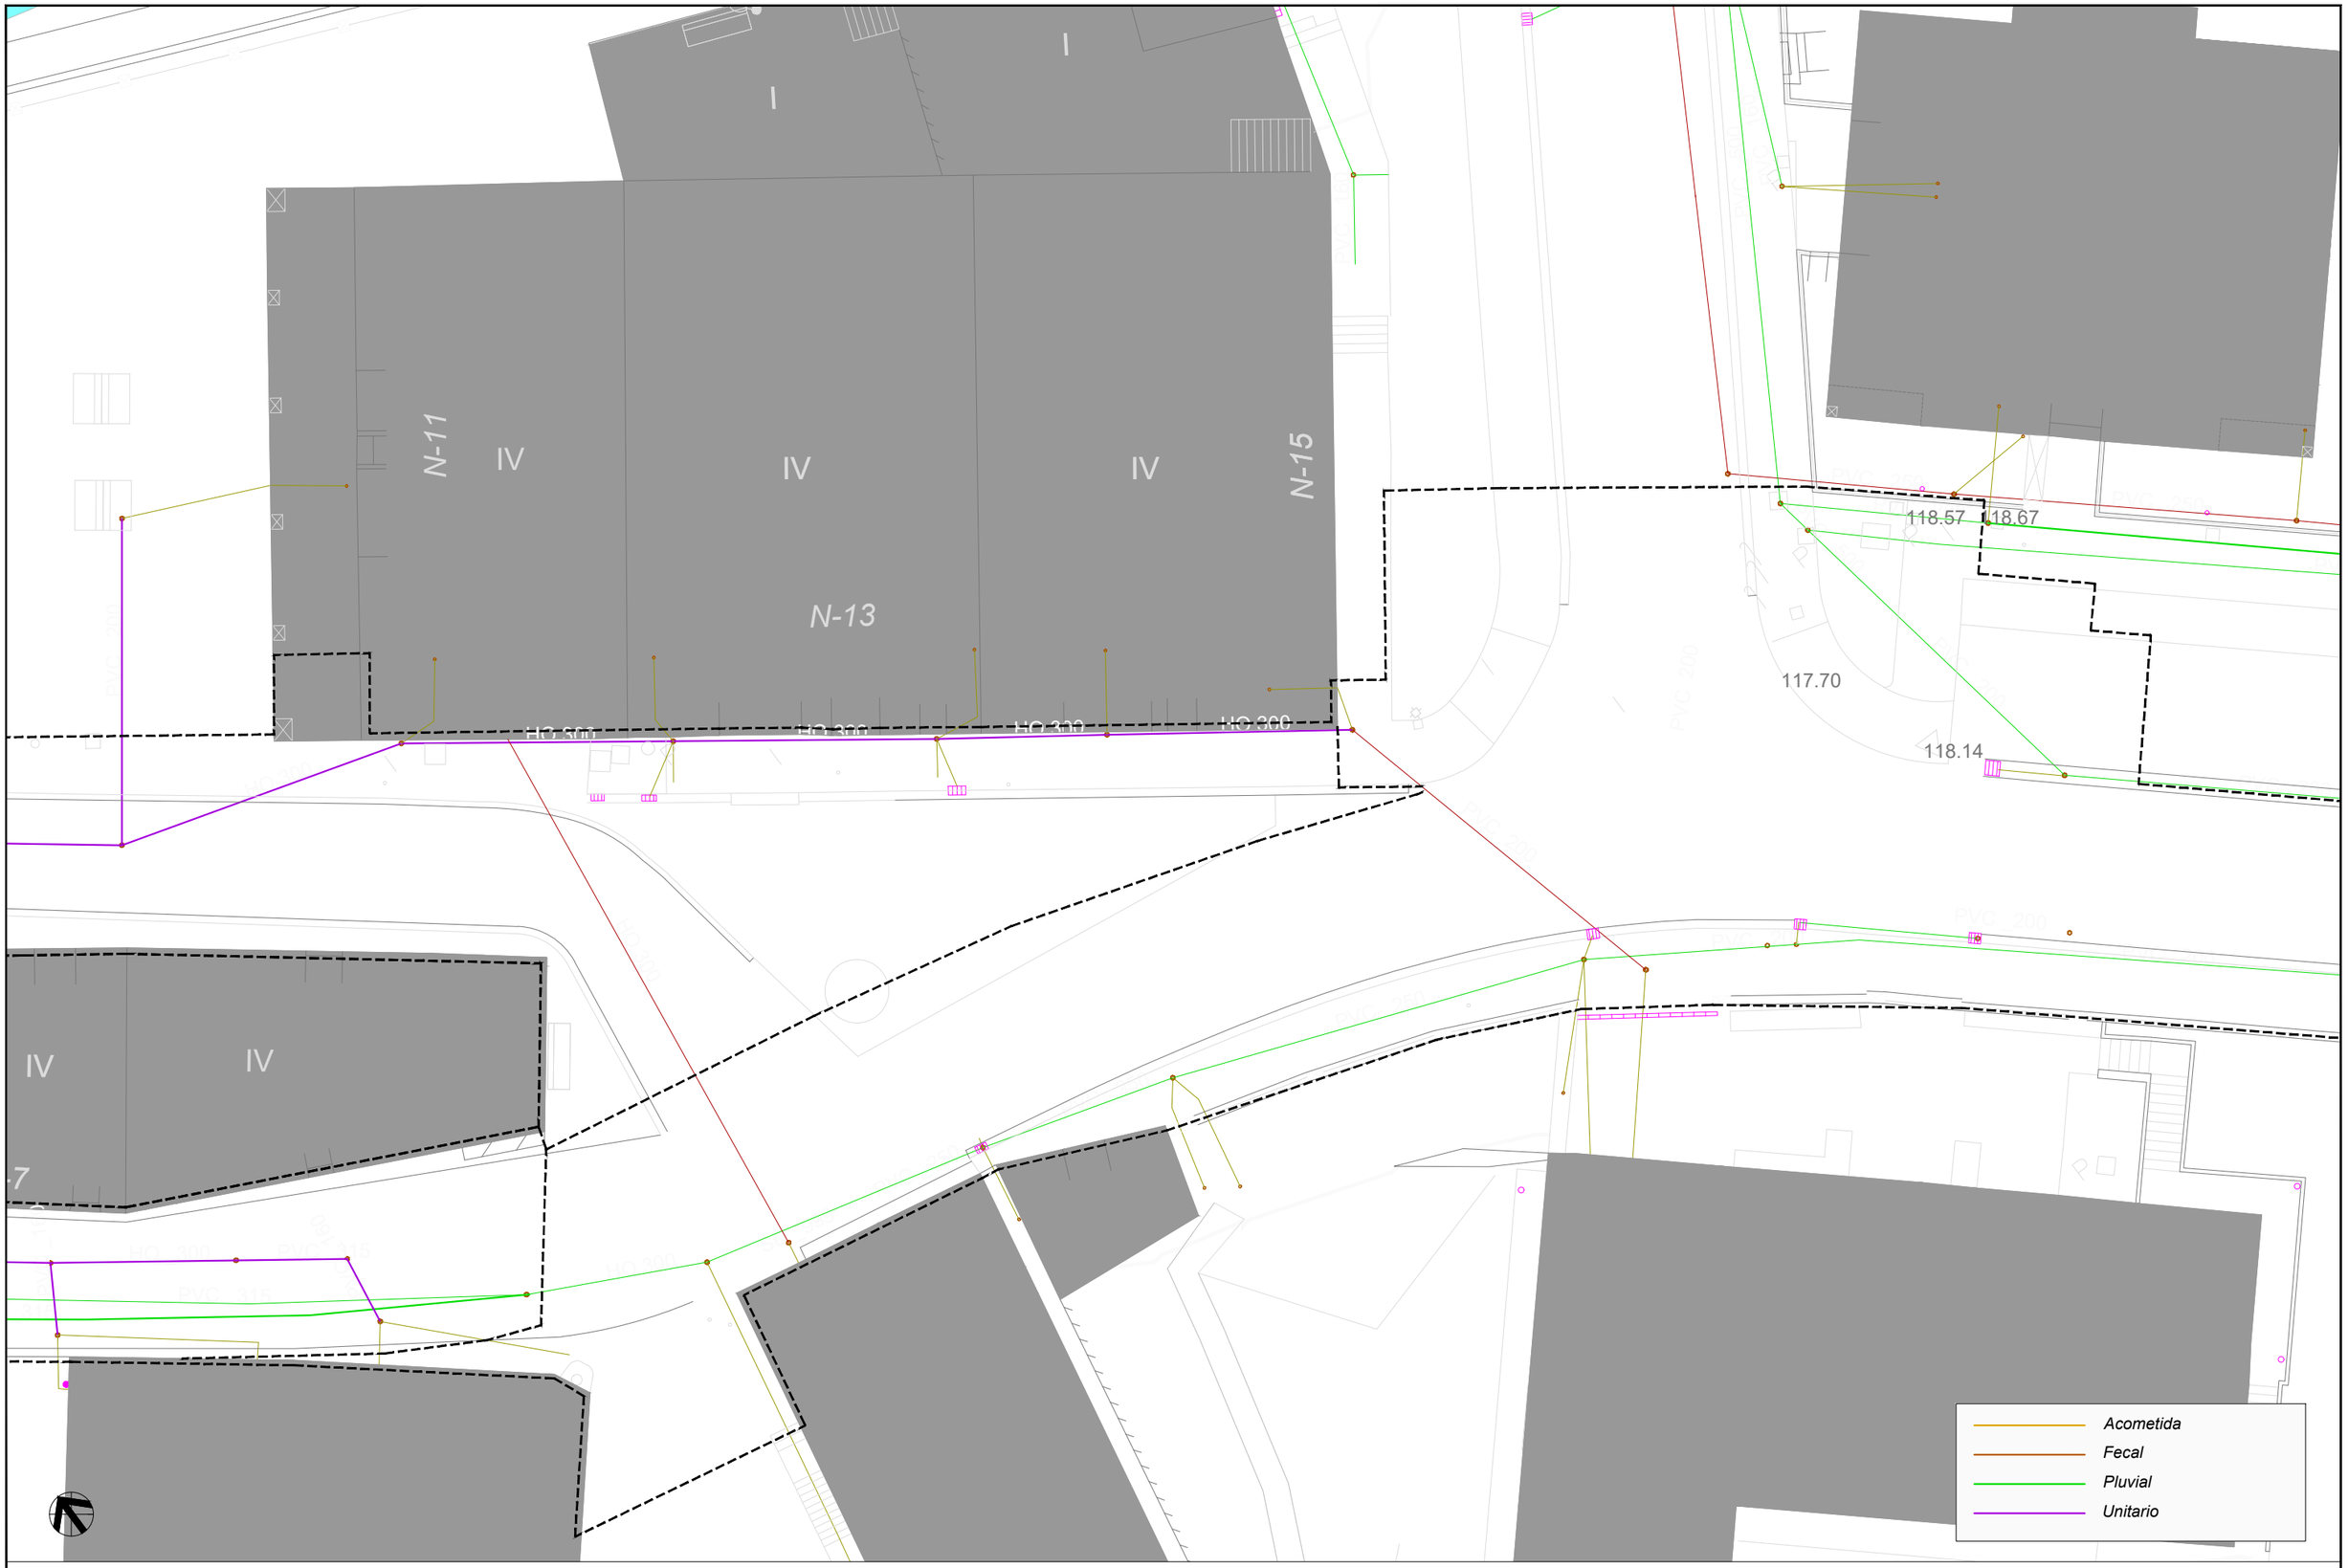

sustatzailea/ promotor	proiektuaren egilea/ autor del proyecto	izenburua/ título	kokalekua/ situación	data/ fecha	Izendapena / Designación	eskala/ escala	plano zk/ nº plano
AZPEITIKO UDALA AYUNTAMIENTO DE AZPEITIA	MAIDER OLAIZOLA 3d k irudika	URRESTILAKO KALEHAUNDI ETA KALETXIKIREN BERHIRITARTZEAREN EGIKARITZE PROIEKTUA PROYECTO DE EJECUCIÓN DE LA REURBANIZACIÓN DE KALEHAUNI Y KALETXIKI EN URRESTILLA	AZPEITIA	2023ko ABENDUA DICIEMBRE 2023	EGUNGO EGOERA, SANEAMENDUA ESTADO ACTUAL, SANEAMIENTO	A3: 1/200 A1: 1/100	02.2 Hoja 3 de 4 Rev. Fecha

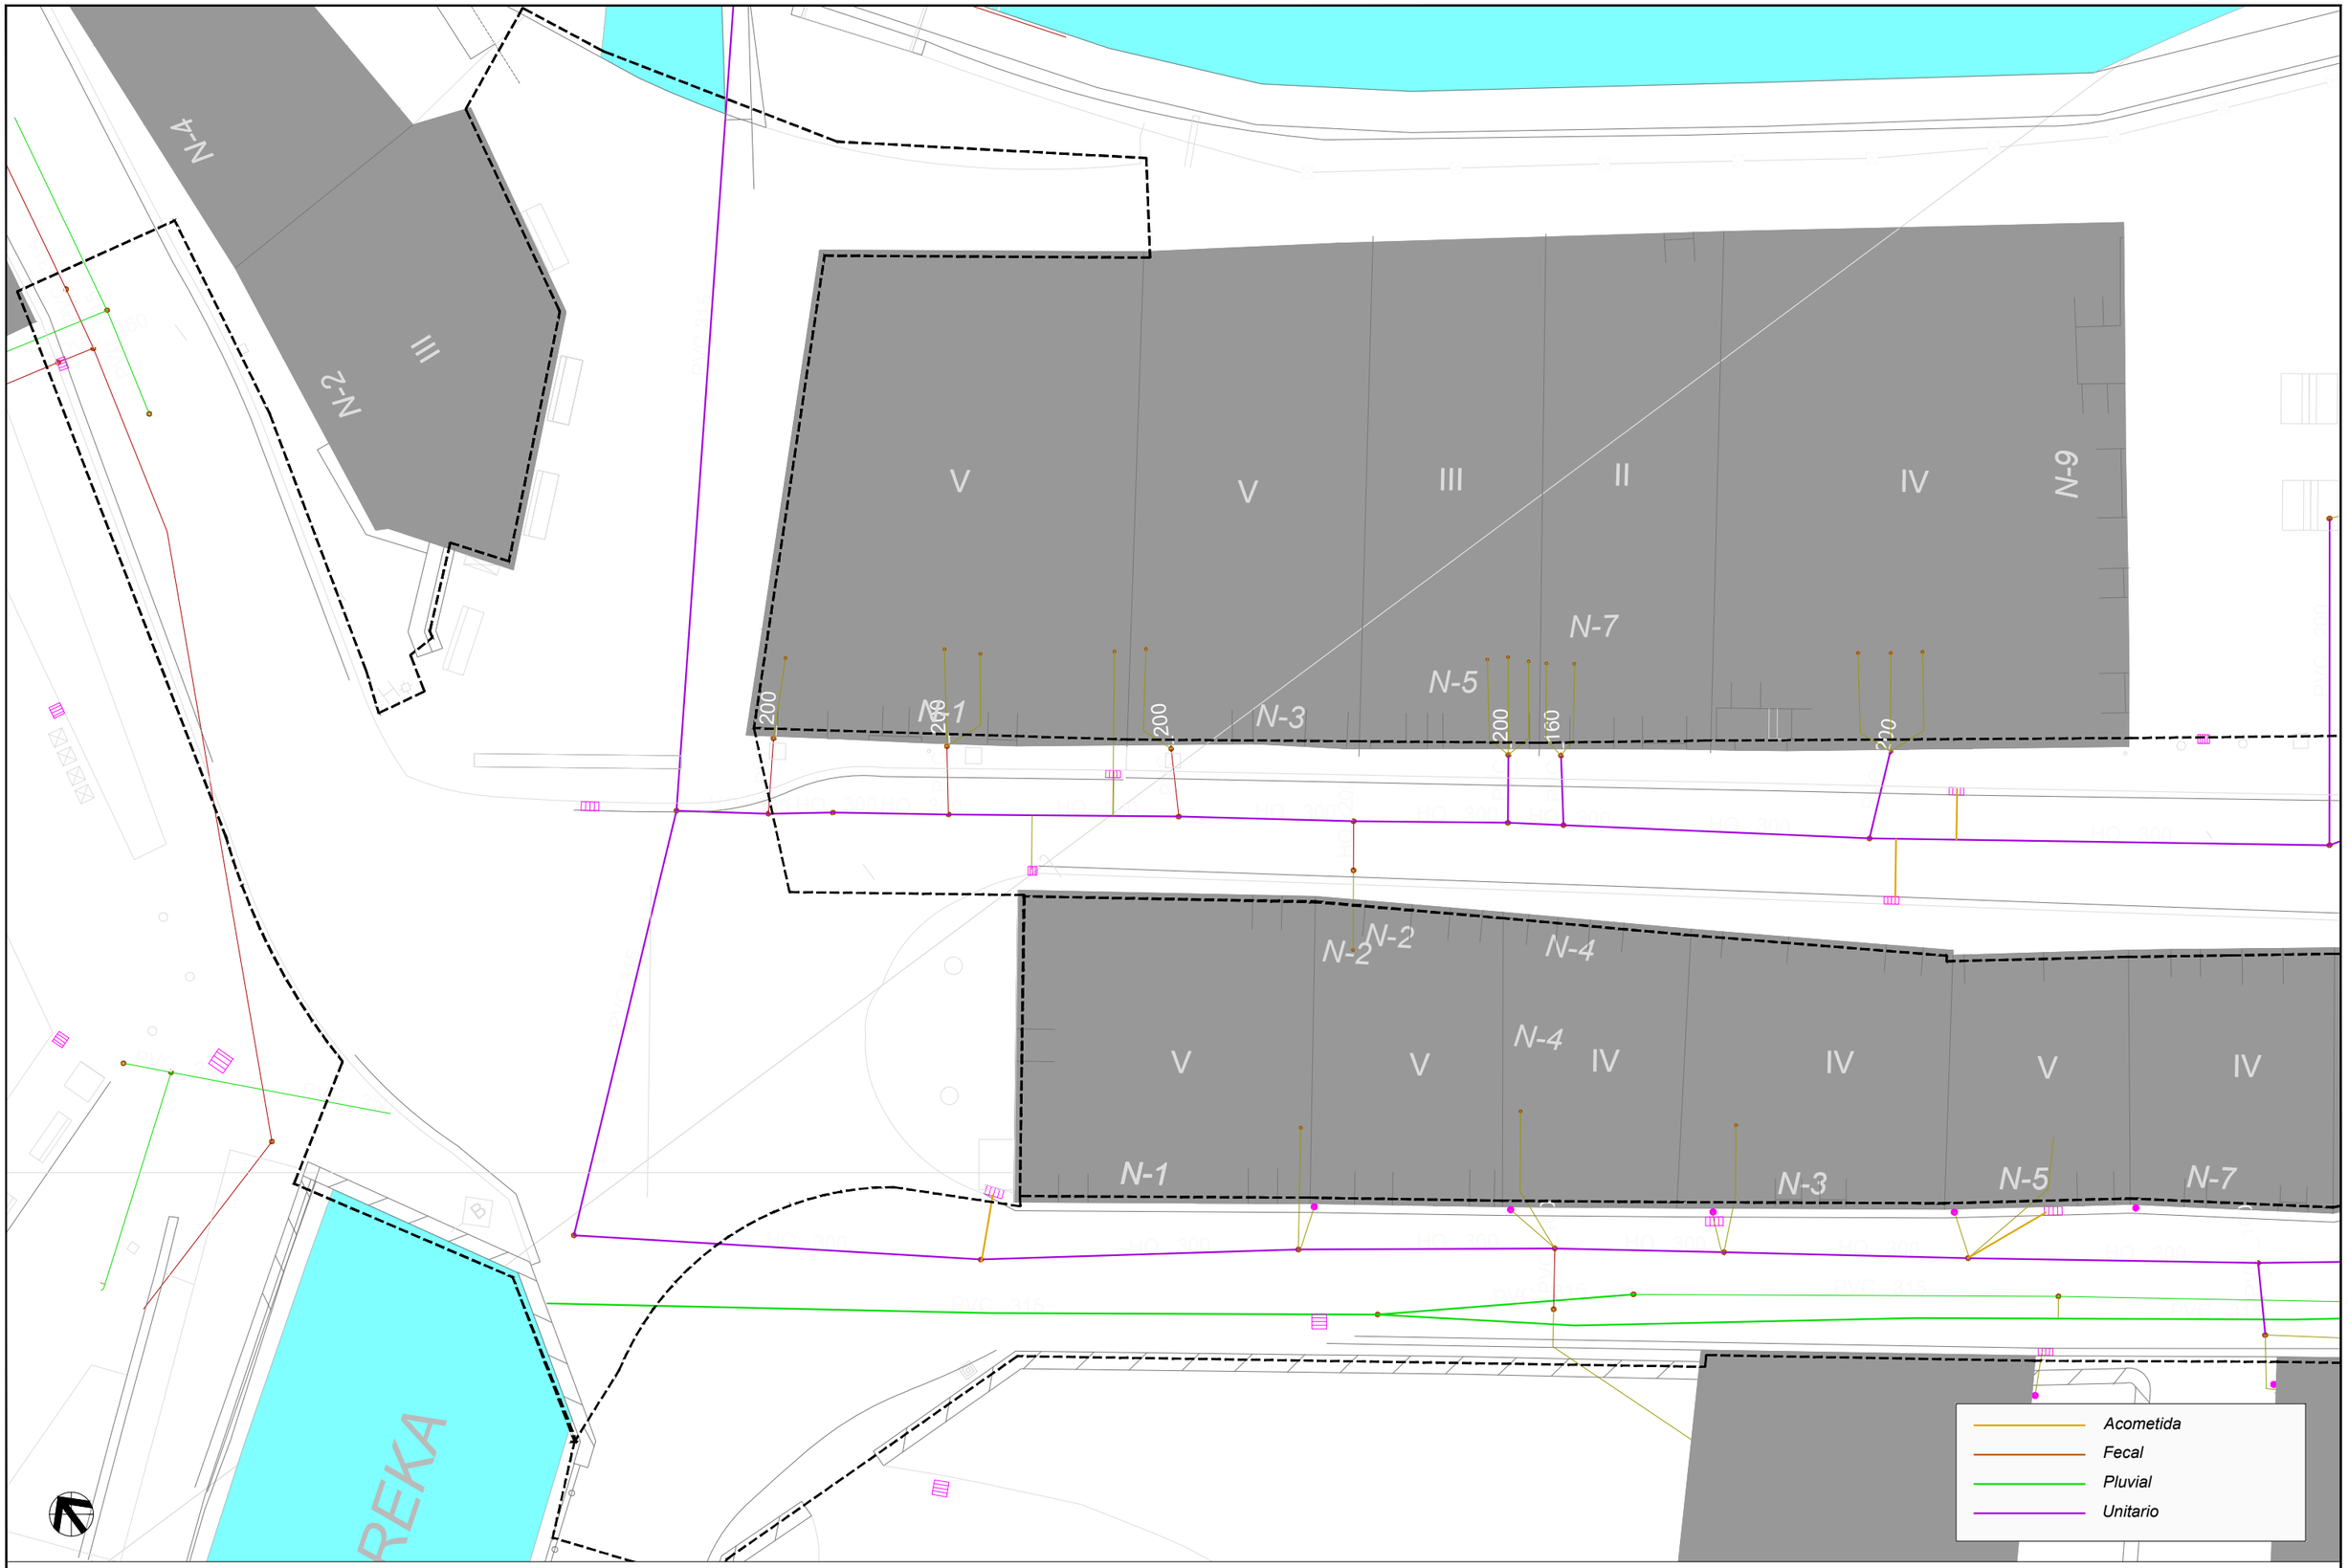


sustatzailea/ promotor	proiektuaren egilea/ autor del proyecto	izenburua/ título		kokalekua/ situación	data/ fecha	Izendapena / Designación	eskala/ escala	plano zk/ nº plano
AZPEITIKO UDALA AYUNTAMIENTO DE AZPEITIA	MAIDER OLAIZOLA 3d k irudika	URRESTILAKO KALEHAUNDI ETA KALETXIKIREN BERHIRITARTZEAREN EGIKARITZE PROIEKTUA PROYECTO DE EJECUCIÓN DE LA REURBANIZACIÓN DE KALEHAUNI Y KALETXIKI EN URRESTILLA		AZPEITIA	2023ko ABENDUA DICIEMBRE 2023	EGUNGO EGOERA, SANEAMENDUA ESTADO ACTUAL, SANEAMIENTO	A3: 1/200 A1: 1/100	02.2 Hoja 4 de 4 Rev. Fecha

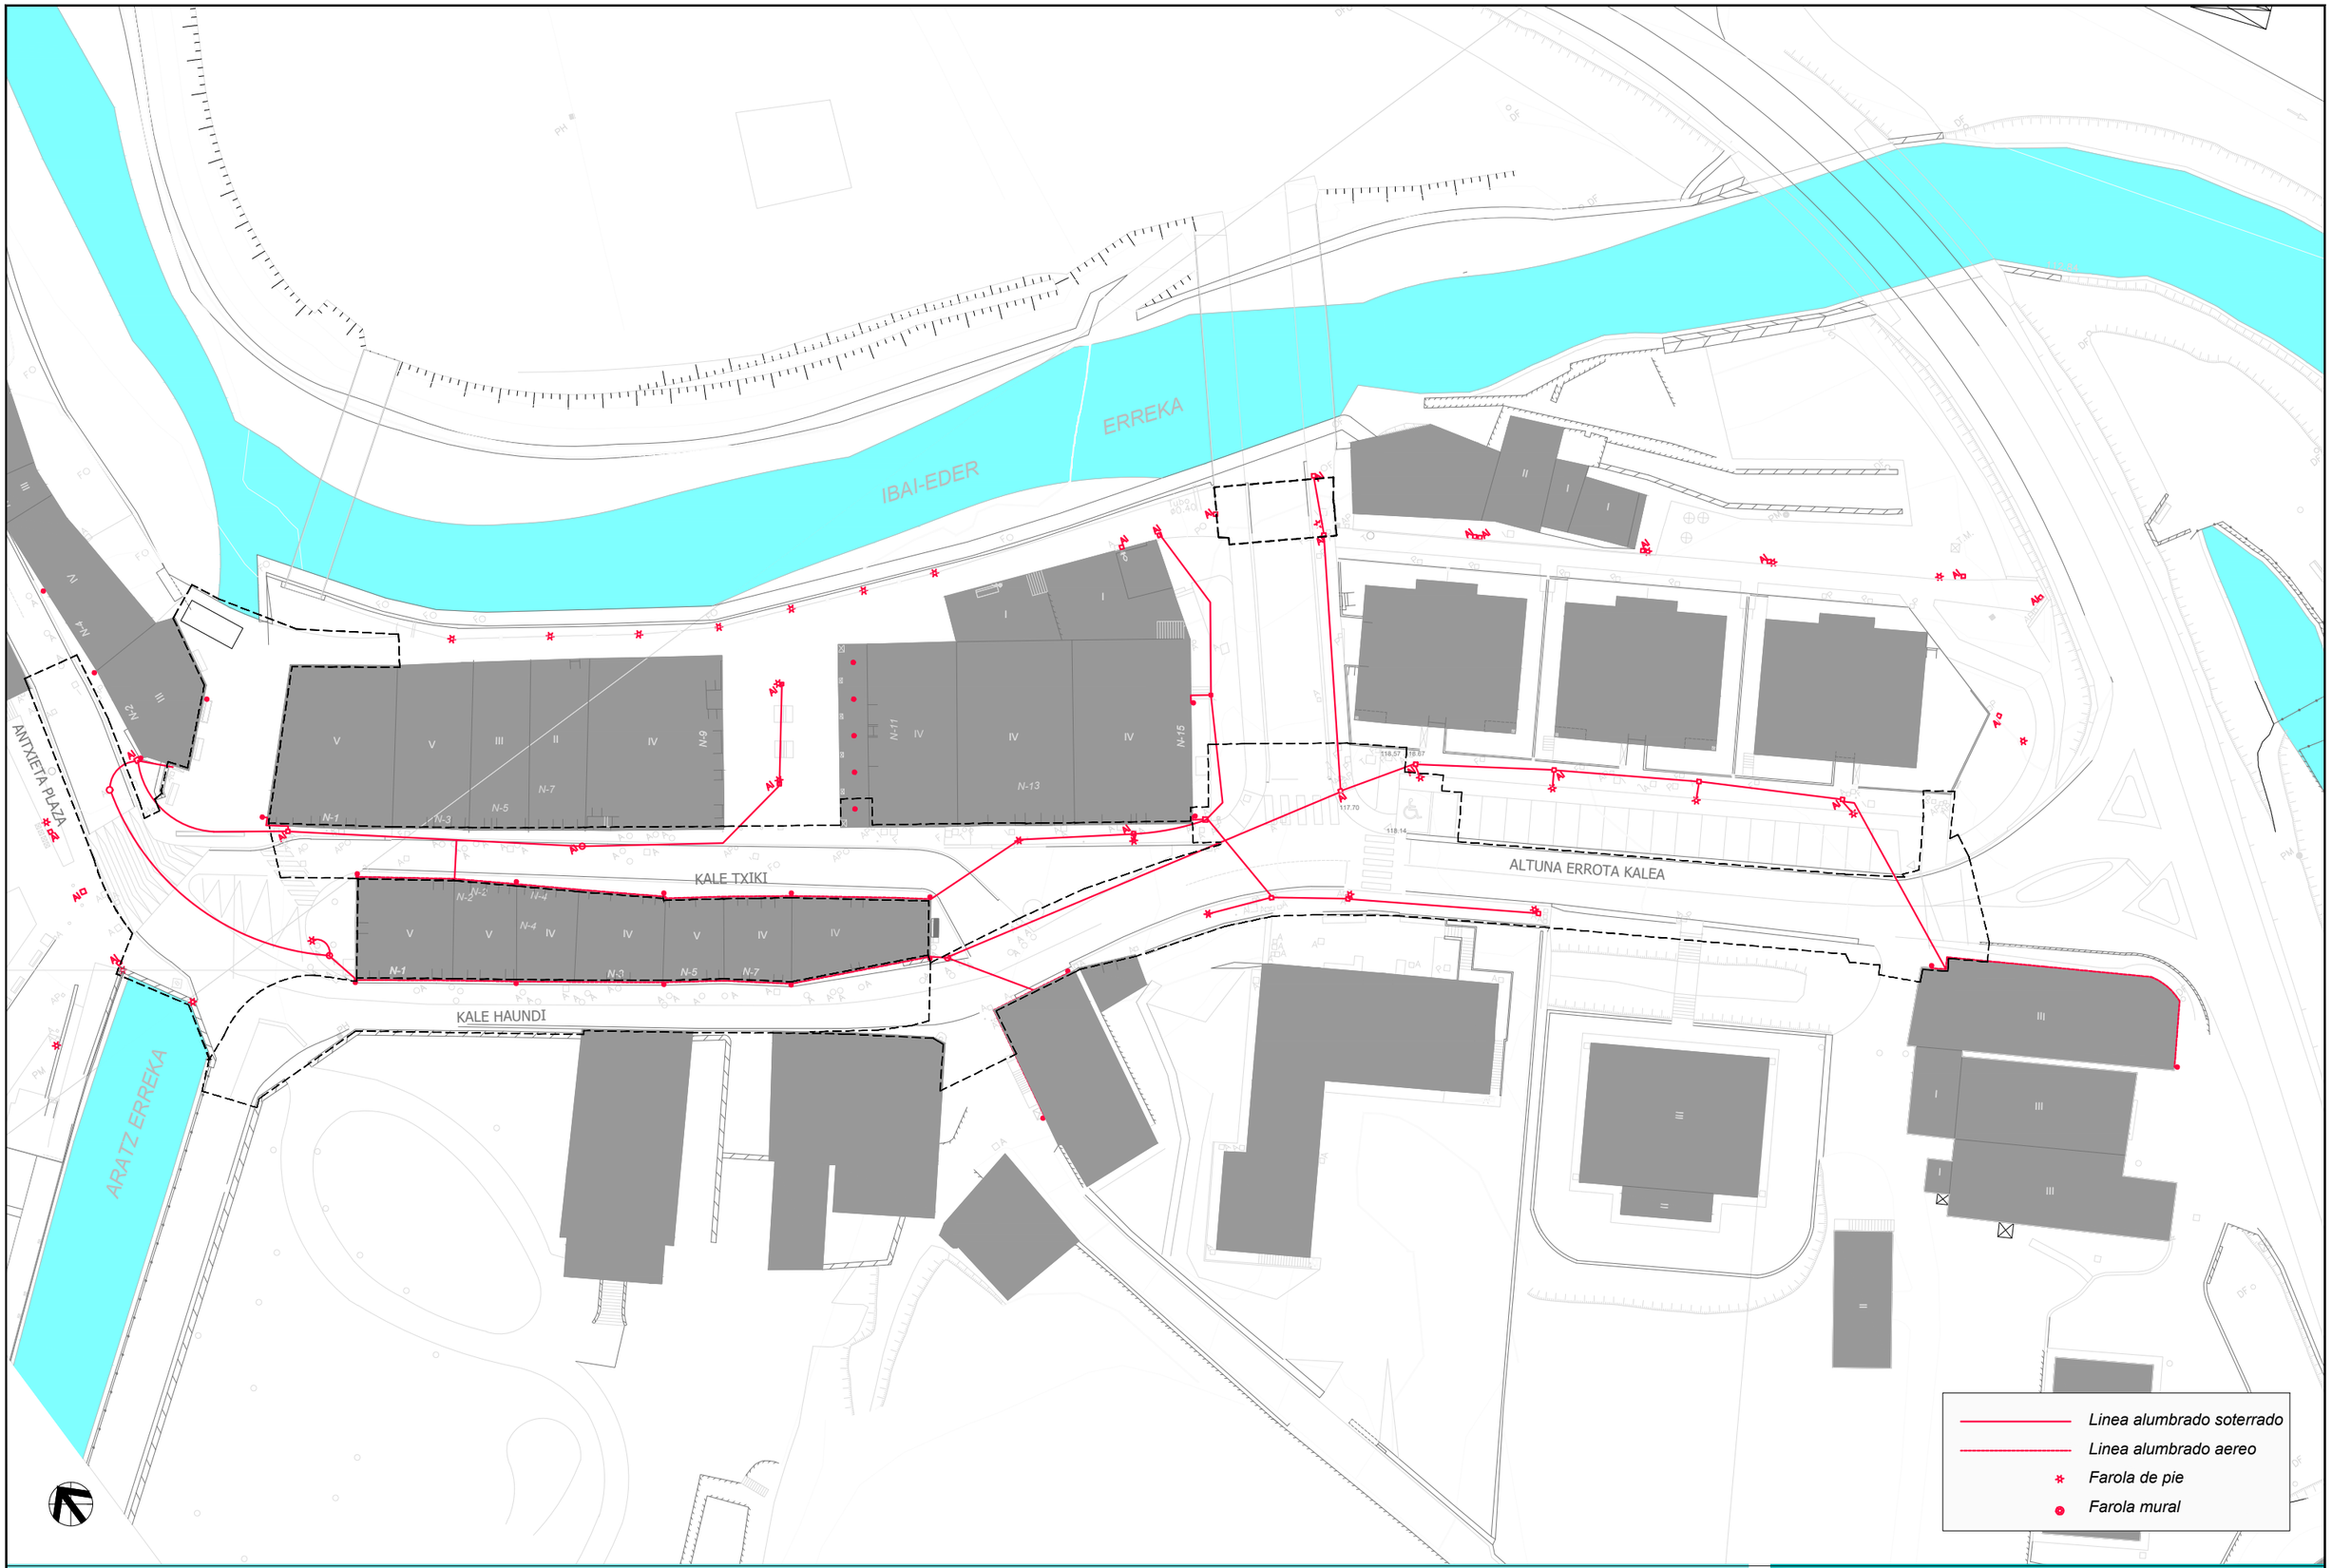


sustatzailea/ promotor	proiektuaren egilea/ autor del proyecto	izenburua/ título		kokalekua/ situación	data/ fecha	Izendapena / Designación	eskala/ escala
AZPEITIKO UDALA AYUNTAMIENTO DE AZPEITIA	MAIDER OLAIZOLA 3d k irudika	URRESTILAKO KALEHAUINDI ETA KALETXIKIREN BERHIRITARTZEAREN EGIKARITZE PROIEKTUA PROYECTO DE EJECUCIÓN DE LA REURBANIZACIÓN DE KALEHAUNI Y KALETXIKI EN URRESTILLA		AZPEITIA	2023ko ABENDUA DICIEMBRE 2023	EGUNGO EGOERA, ARGITERI PUBLIKOA ESTADO ACTUAL, ALUMBRADO PUBLICO	A3: 1/600 A1: 1/300


plano zk/ nº plano: 02.3
Hoja 1 de 4
Rev. Fecha

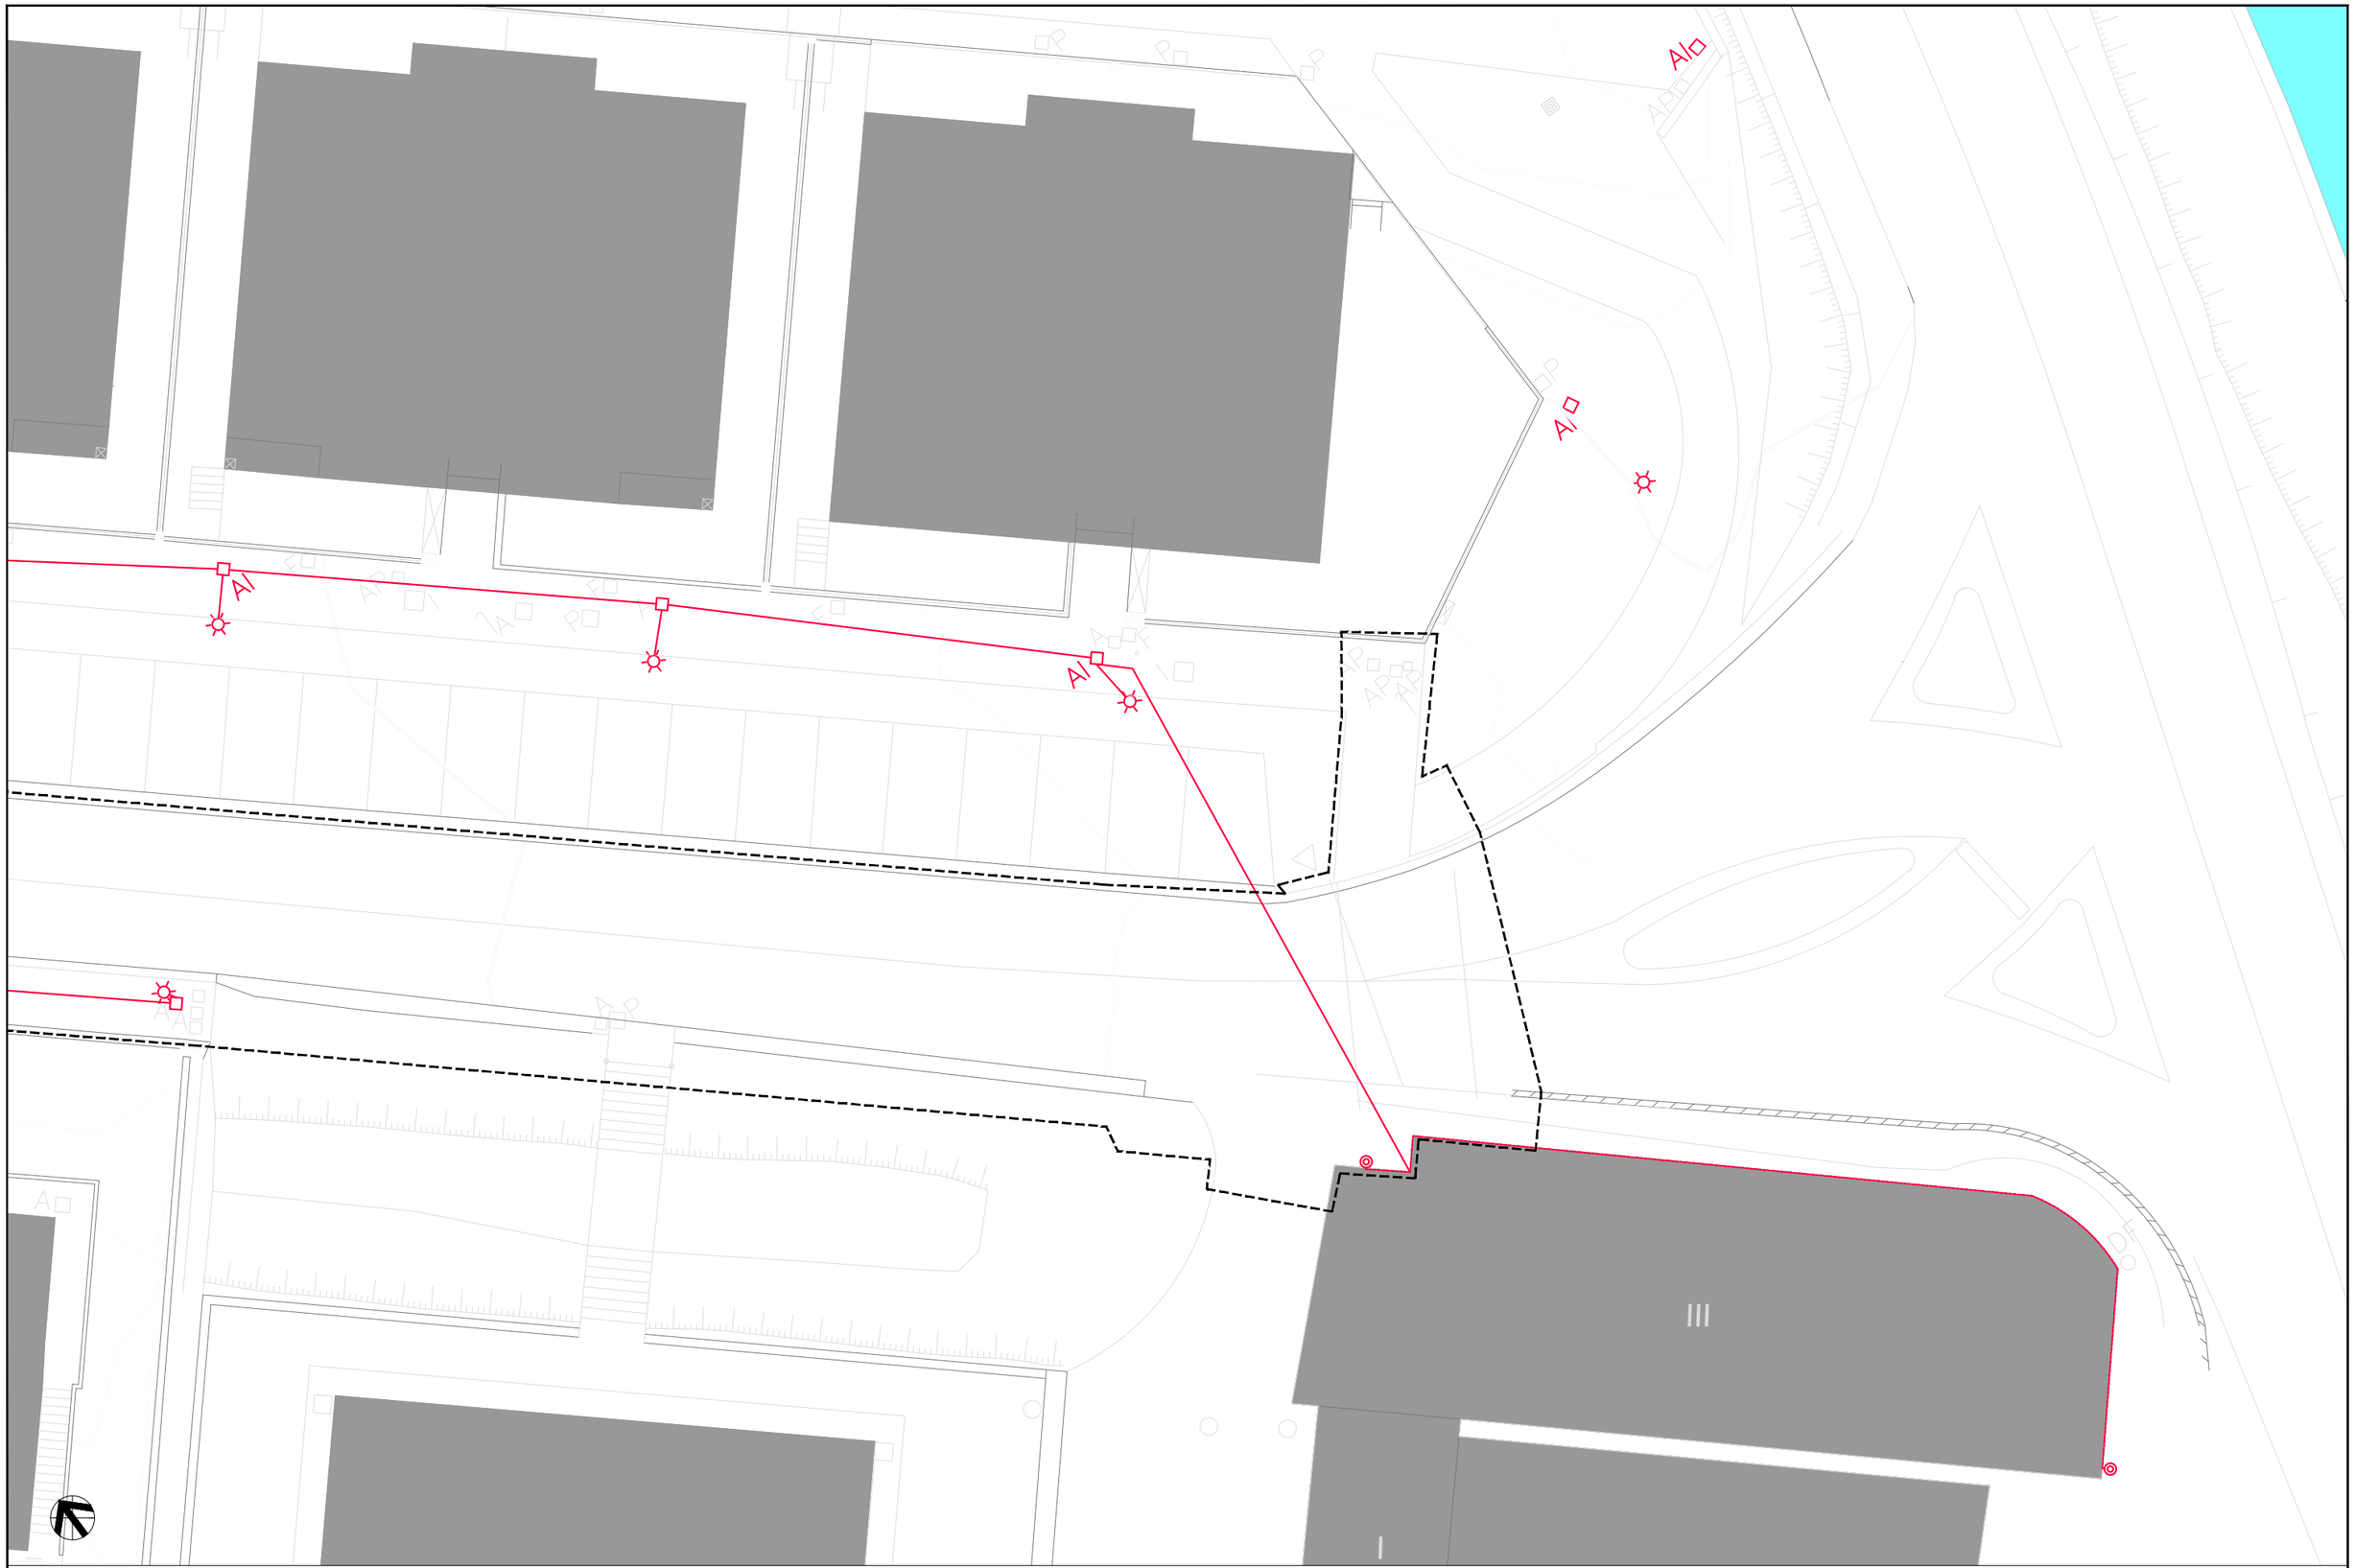


sustatzailea/ promotor	proiektuaren egilea/ autor del proyecto	izenburua/ título	kokalekua/ situación	data/ fecha	Izendapena / Designación	eskala/ escala	plano zk/ nº plano
AZPEITIKO UDALA AYUNTAMIENTO DE AZPEITIA	MAIDER OLAIZOLA 3d k irudika	URRESTILAKO KALEHAUINDI ETA KALETXIKIREN BERHIRITARTZEAREN EGIKARITZE PROIEKTUA PROYECTO DE EJECUCIÓN DE LA REURBANIZACIÓN DE KALEHAUNI Y KALETXIKI EN URRESTILLA	AZPEITIA	2023ko ABENDUA DICIEMBRE 2023	EGUNGO EGOERA, OINPLANOA ESTADO ACTUAL, PLANTA	A3: 1/200 A1: 1/100	02.3 Hoja 2 de 4 Rev. Fecha

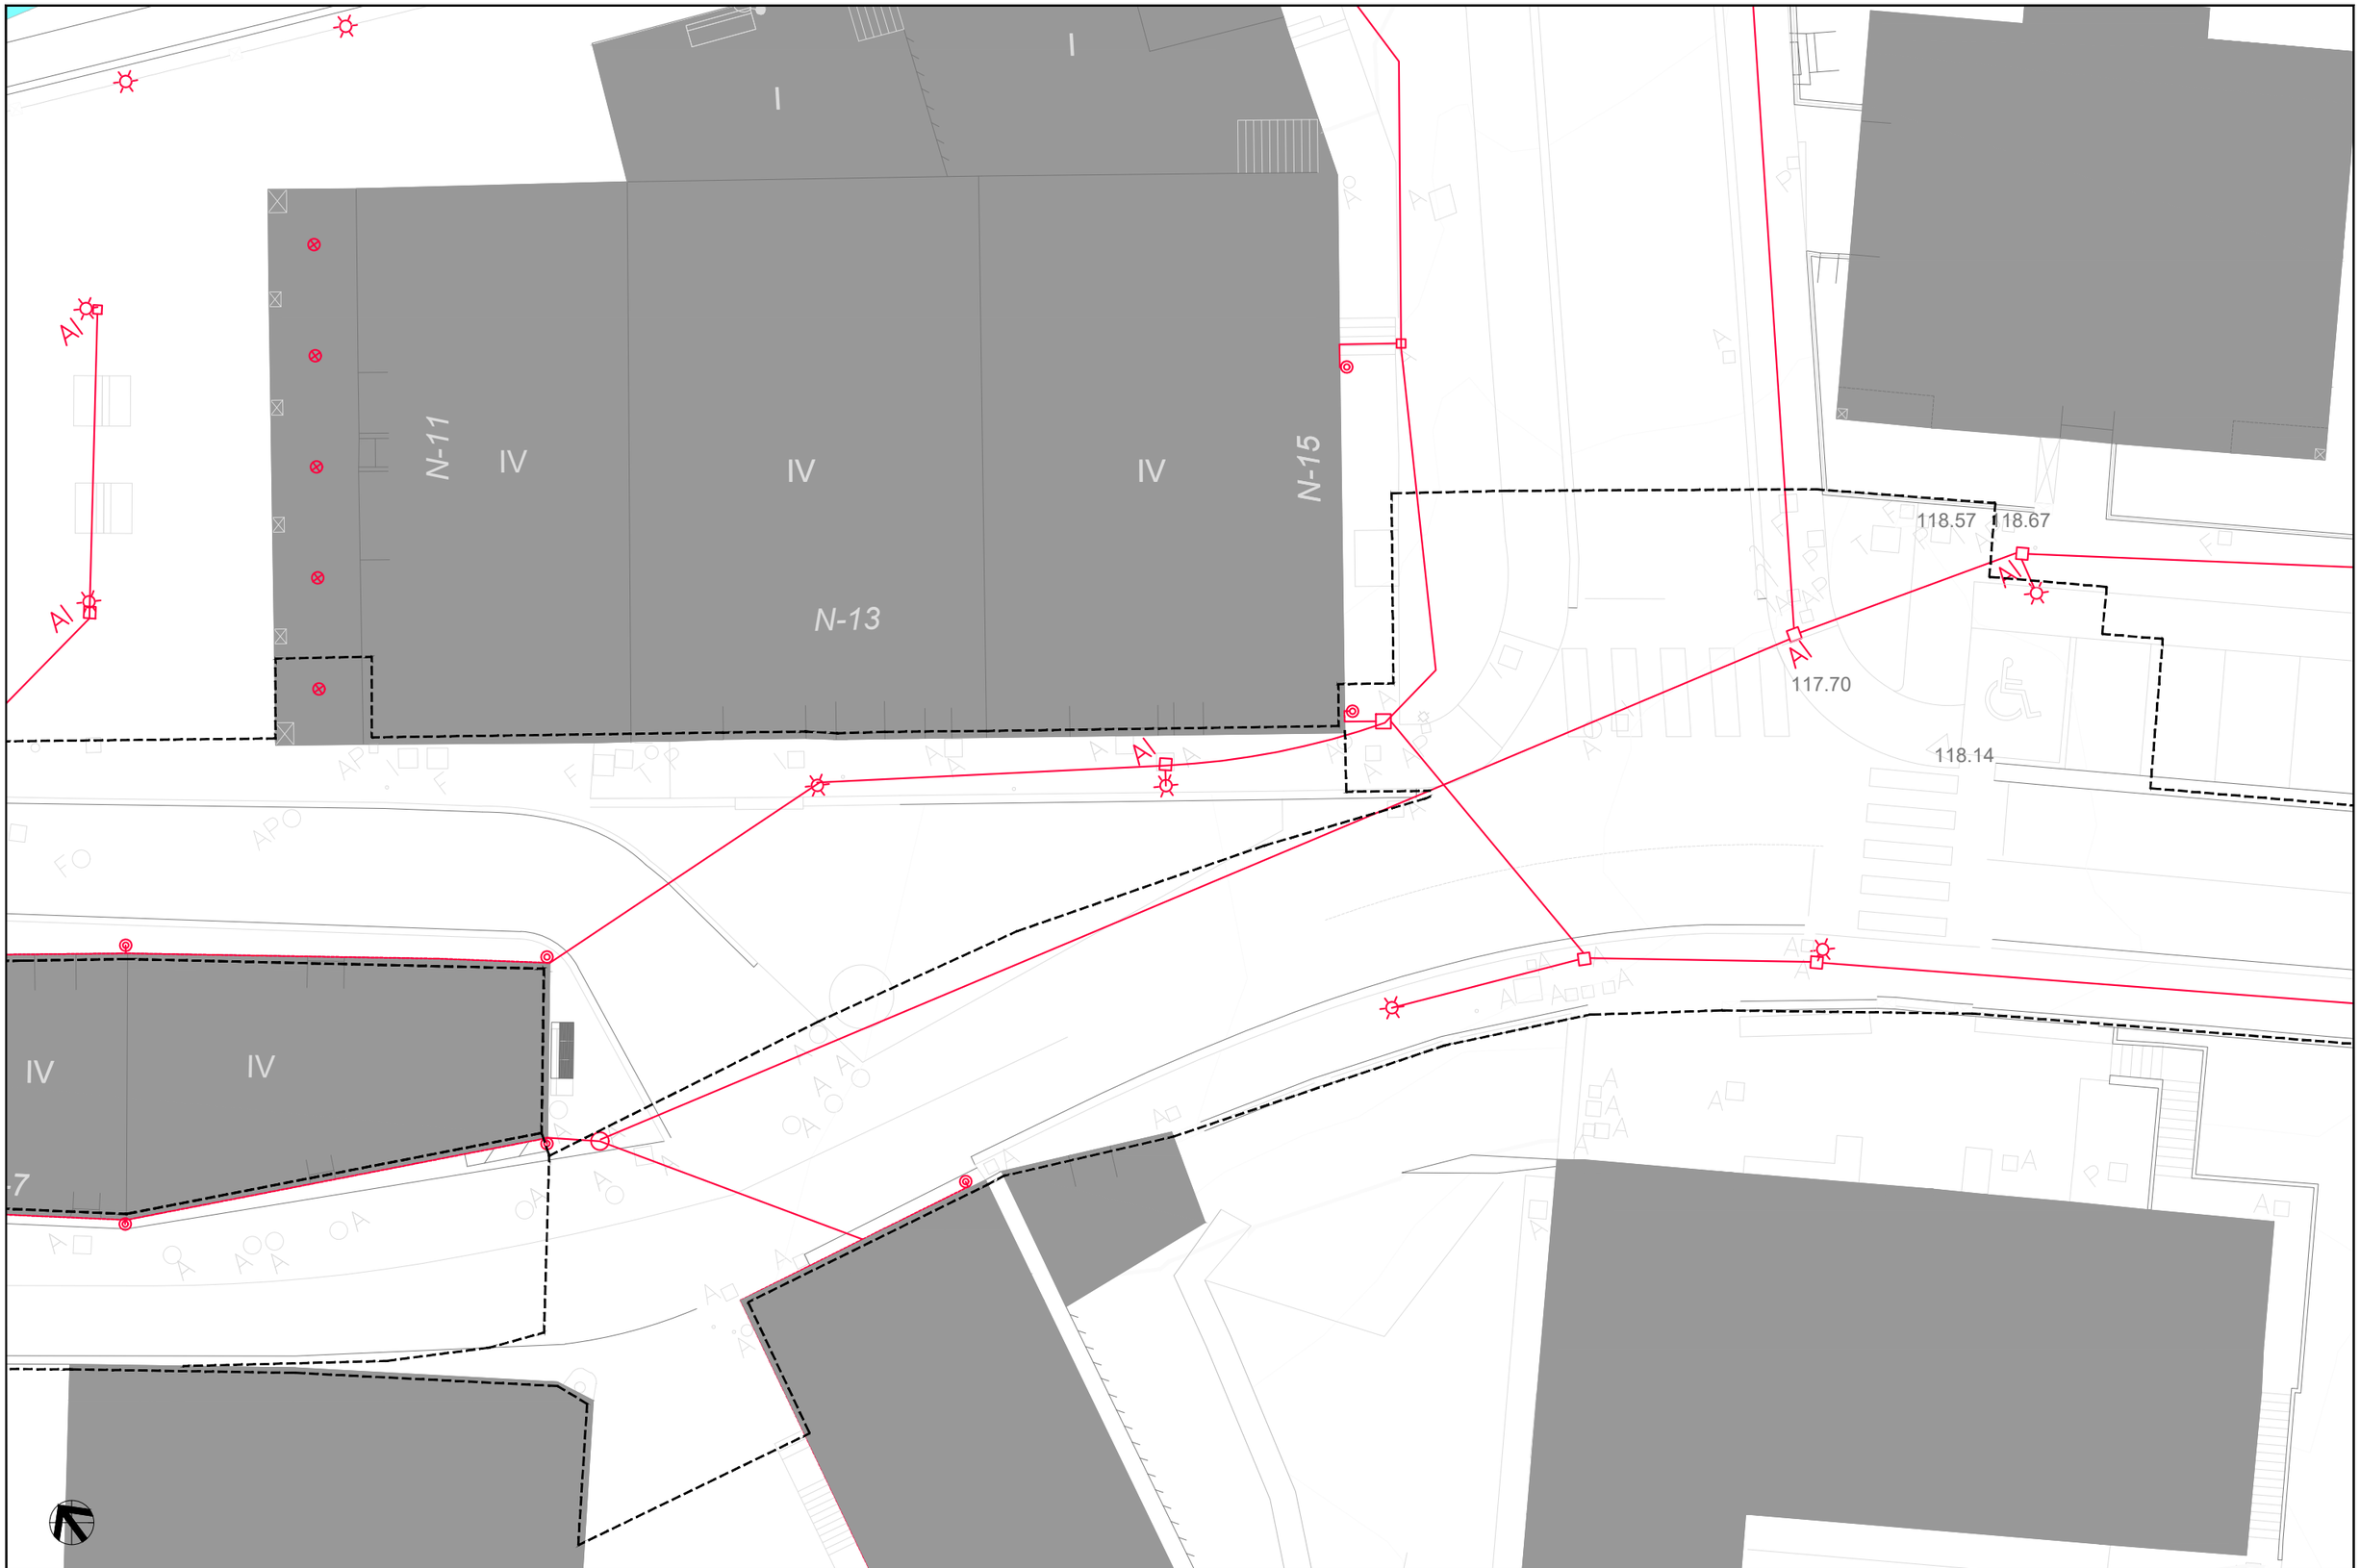

sustatzailea/ promotor	proiektuaren egilea/ autor del proyecto	izenburua/ título	kokalekua/ situación	data/ fecha	Izendapena / Designación	eskala/ escala	plano zk/ nº plano
AZPEITIKO UDALA AYUNTAMIENTO DE AZPEITIA	MAIDER OLAIZOLA 3d k irudika	URRESTILAKO KALEHAUNDI ETA KALETXIKIREN BERHIRITARTZEAREN EGIKARITZE PROIEKTUA PROYECTO DE EJECUCIÓN DE LA REURBANIZACIÓN DE KALEHAUNI Y KALETXIKI EN URRESTILLA	AZPEITIA	2023ko ABENDUA DICIEMBRE 2023	EGUNGO EGOERA, OINPLANOA ESTADO ACTUAL, PLANTA	A3: 1/200 A1: 1/100	02.3 Hoja 3 de 4 Rev. Fecha

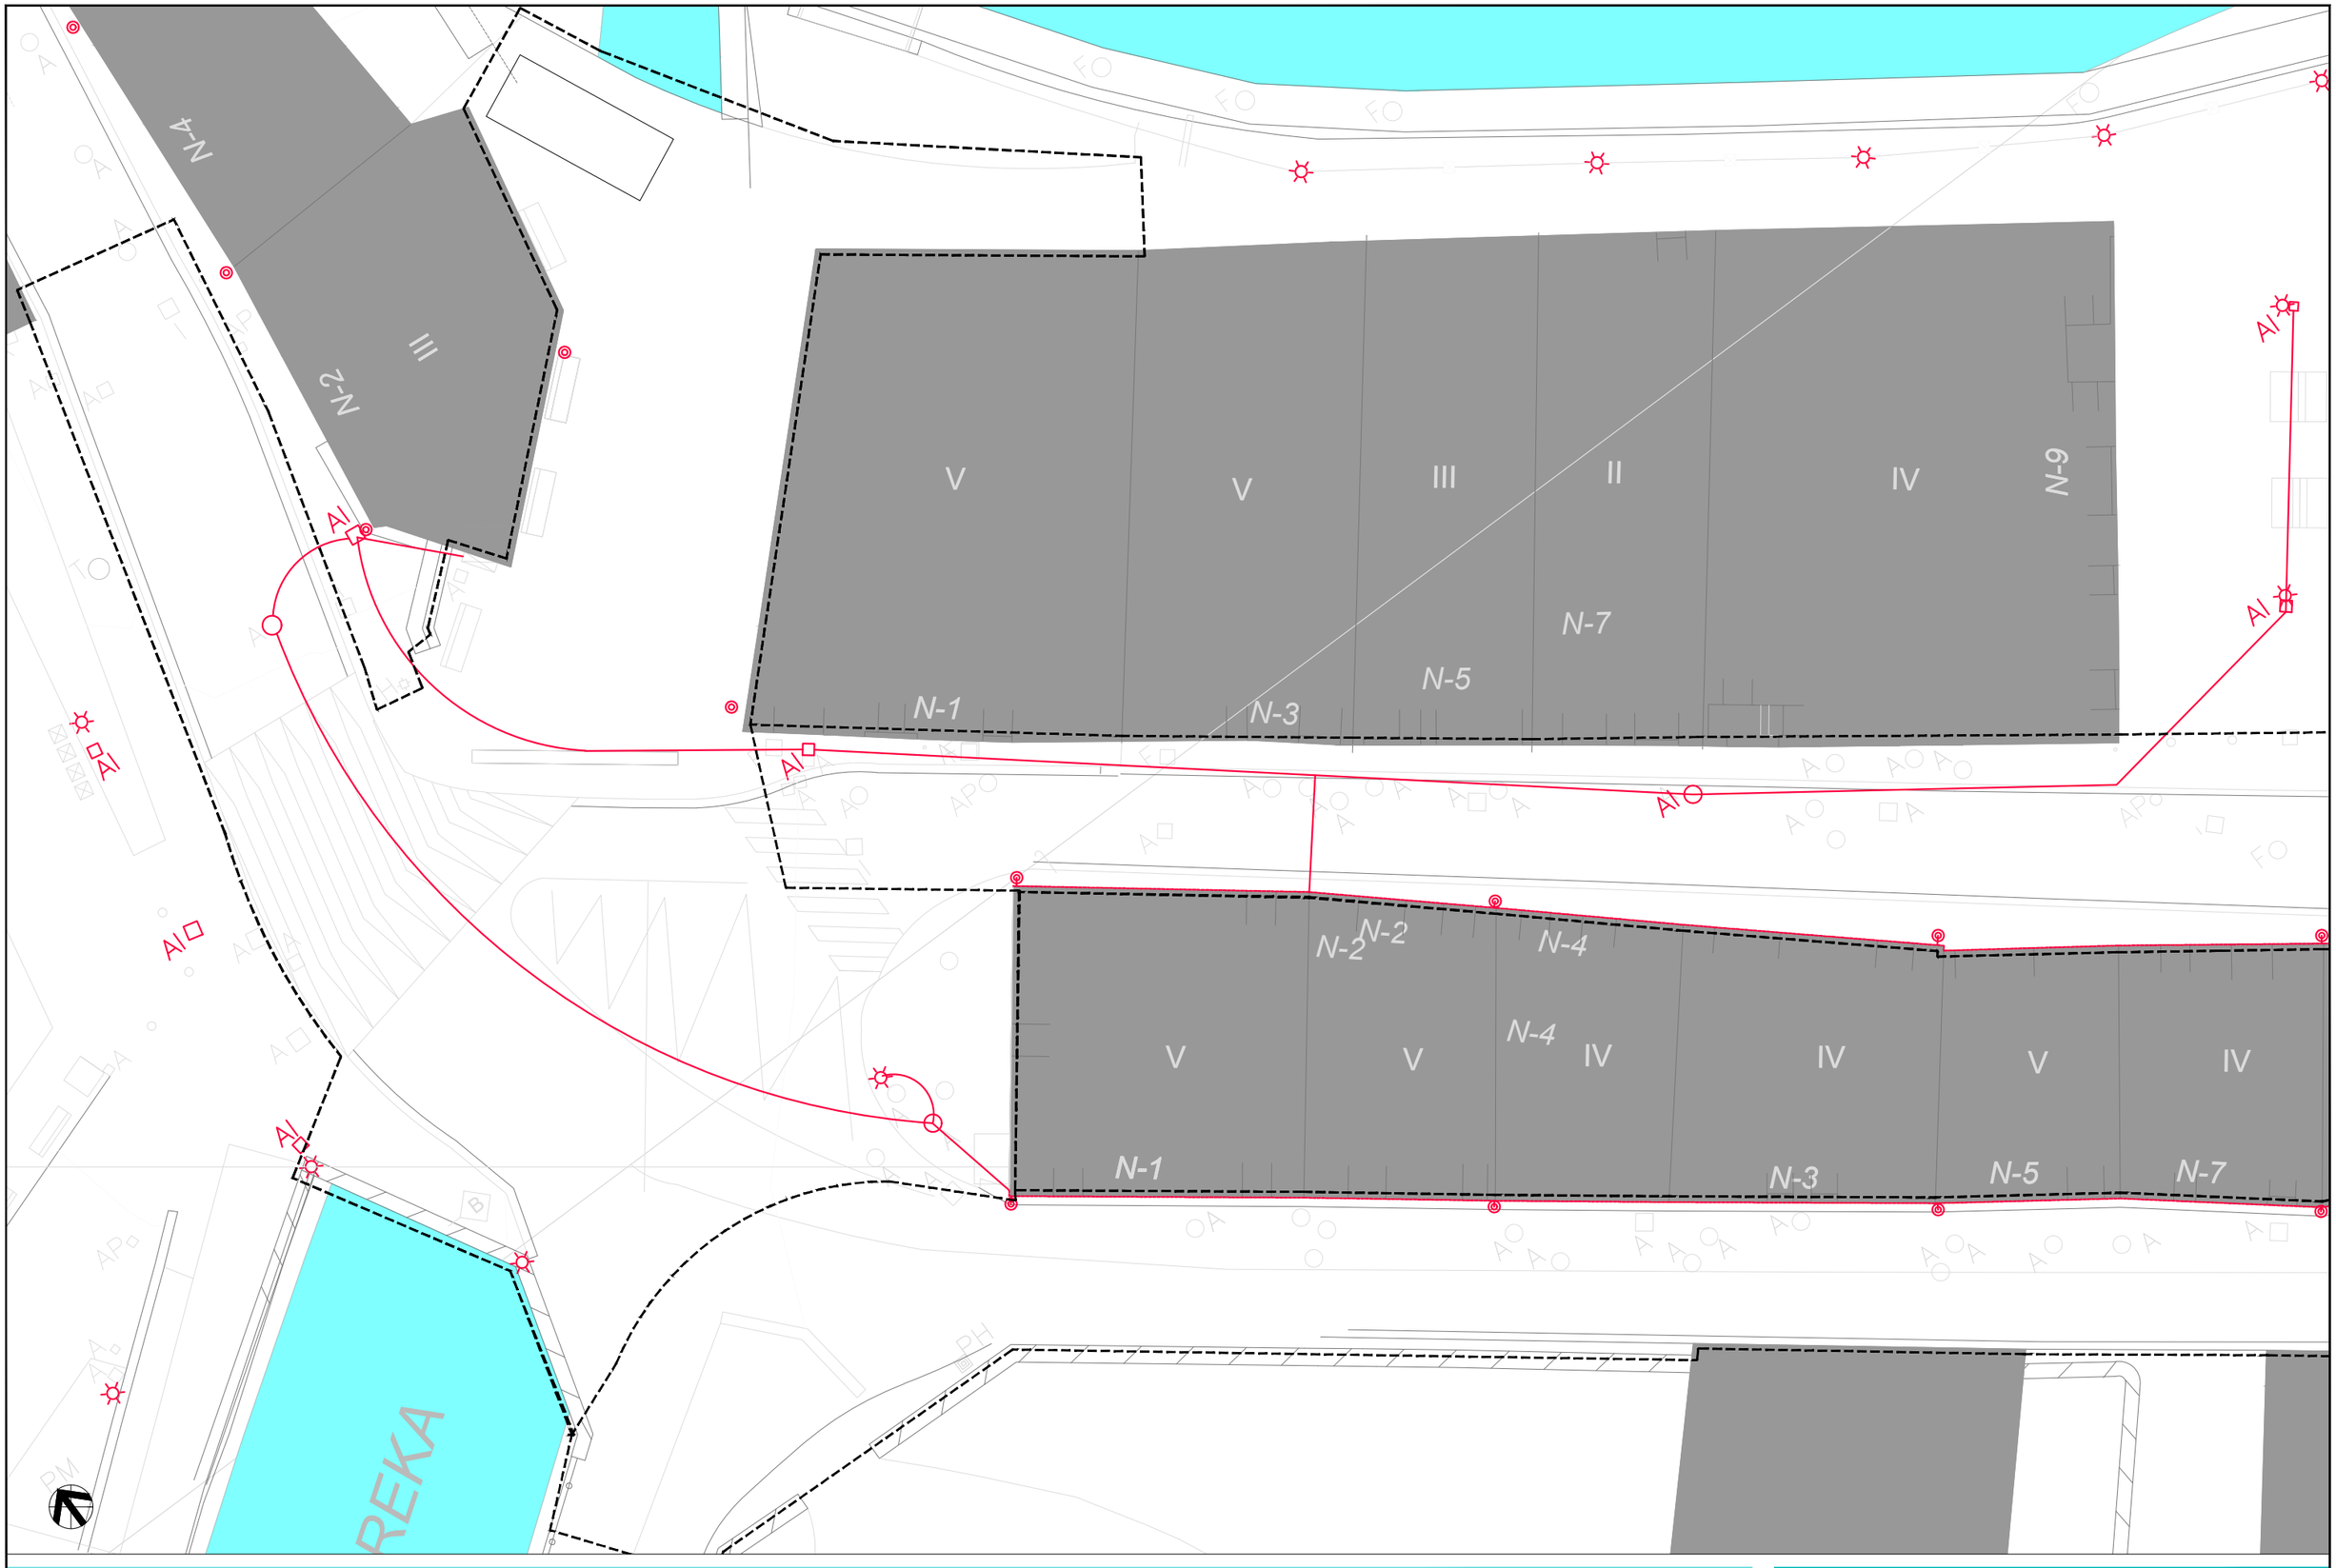


sustatzailea/ promotor	proiektuaren egilea/ autor del proyecto	izenburua/ título	kokalekua/ situación	data/ fecha	Izendapena / Designación	eskala/ escala	plano zk/ nº plano
AZPEITIKO UDALA AYUNTAMIENTO DE AZPEITIA	MAIDER OLAIZOLA 3d k irudika	URRESTILAKO KALEHAUNDI ETA KALETXIKIREN BERHIRITARTZEAREN EGIKARITZE PROIEKTUA PROYECTO DE EJECUCIÓN DE LA REURBANIZACIÓN DE KALEHAUNI Y KALETXIKI EN URRESTILLA	AZPEITIA	2023ko ABENDUA DICIEMBRE 2023	EGUNGO EGOERA, OINPLANOA ESTADO ACTUAL, PLANTA	A3: 1/200 A1: 1/100	02.3 Hoja 4 de 4 Rev. Fecha

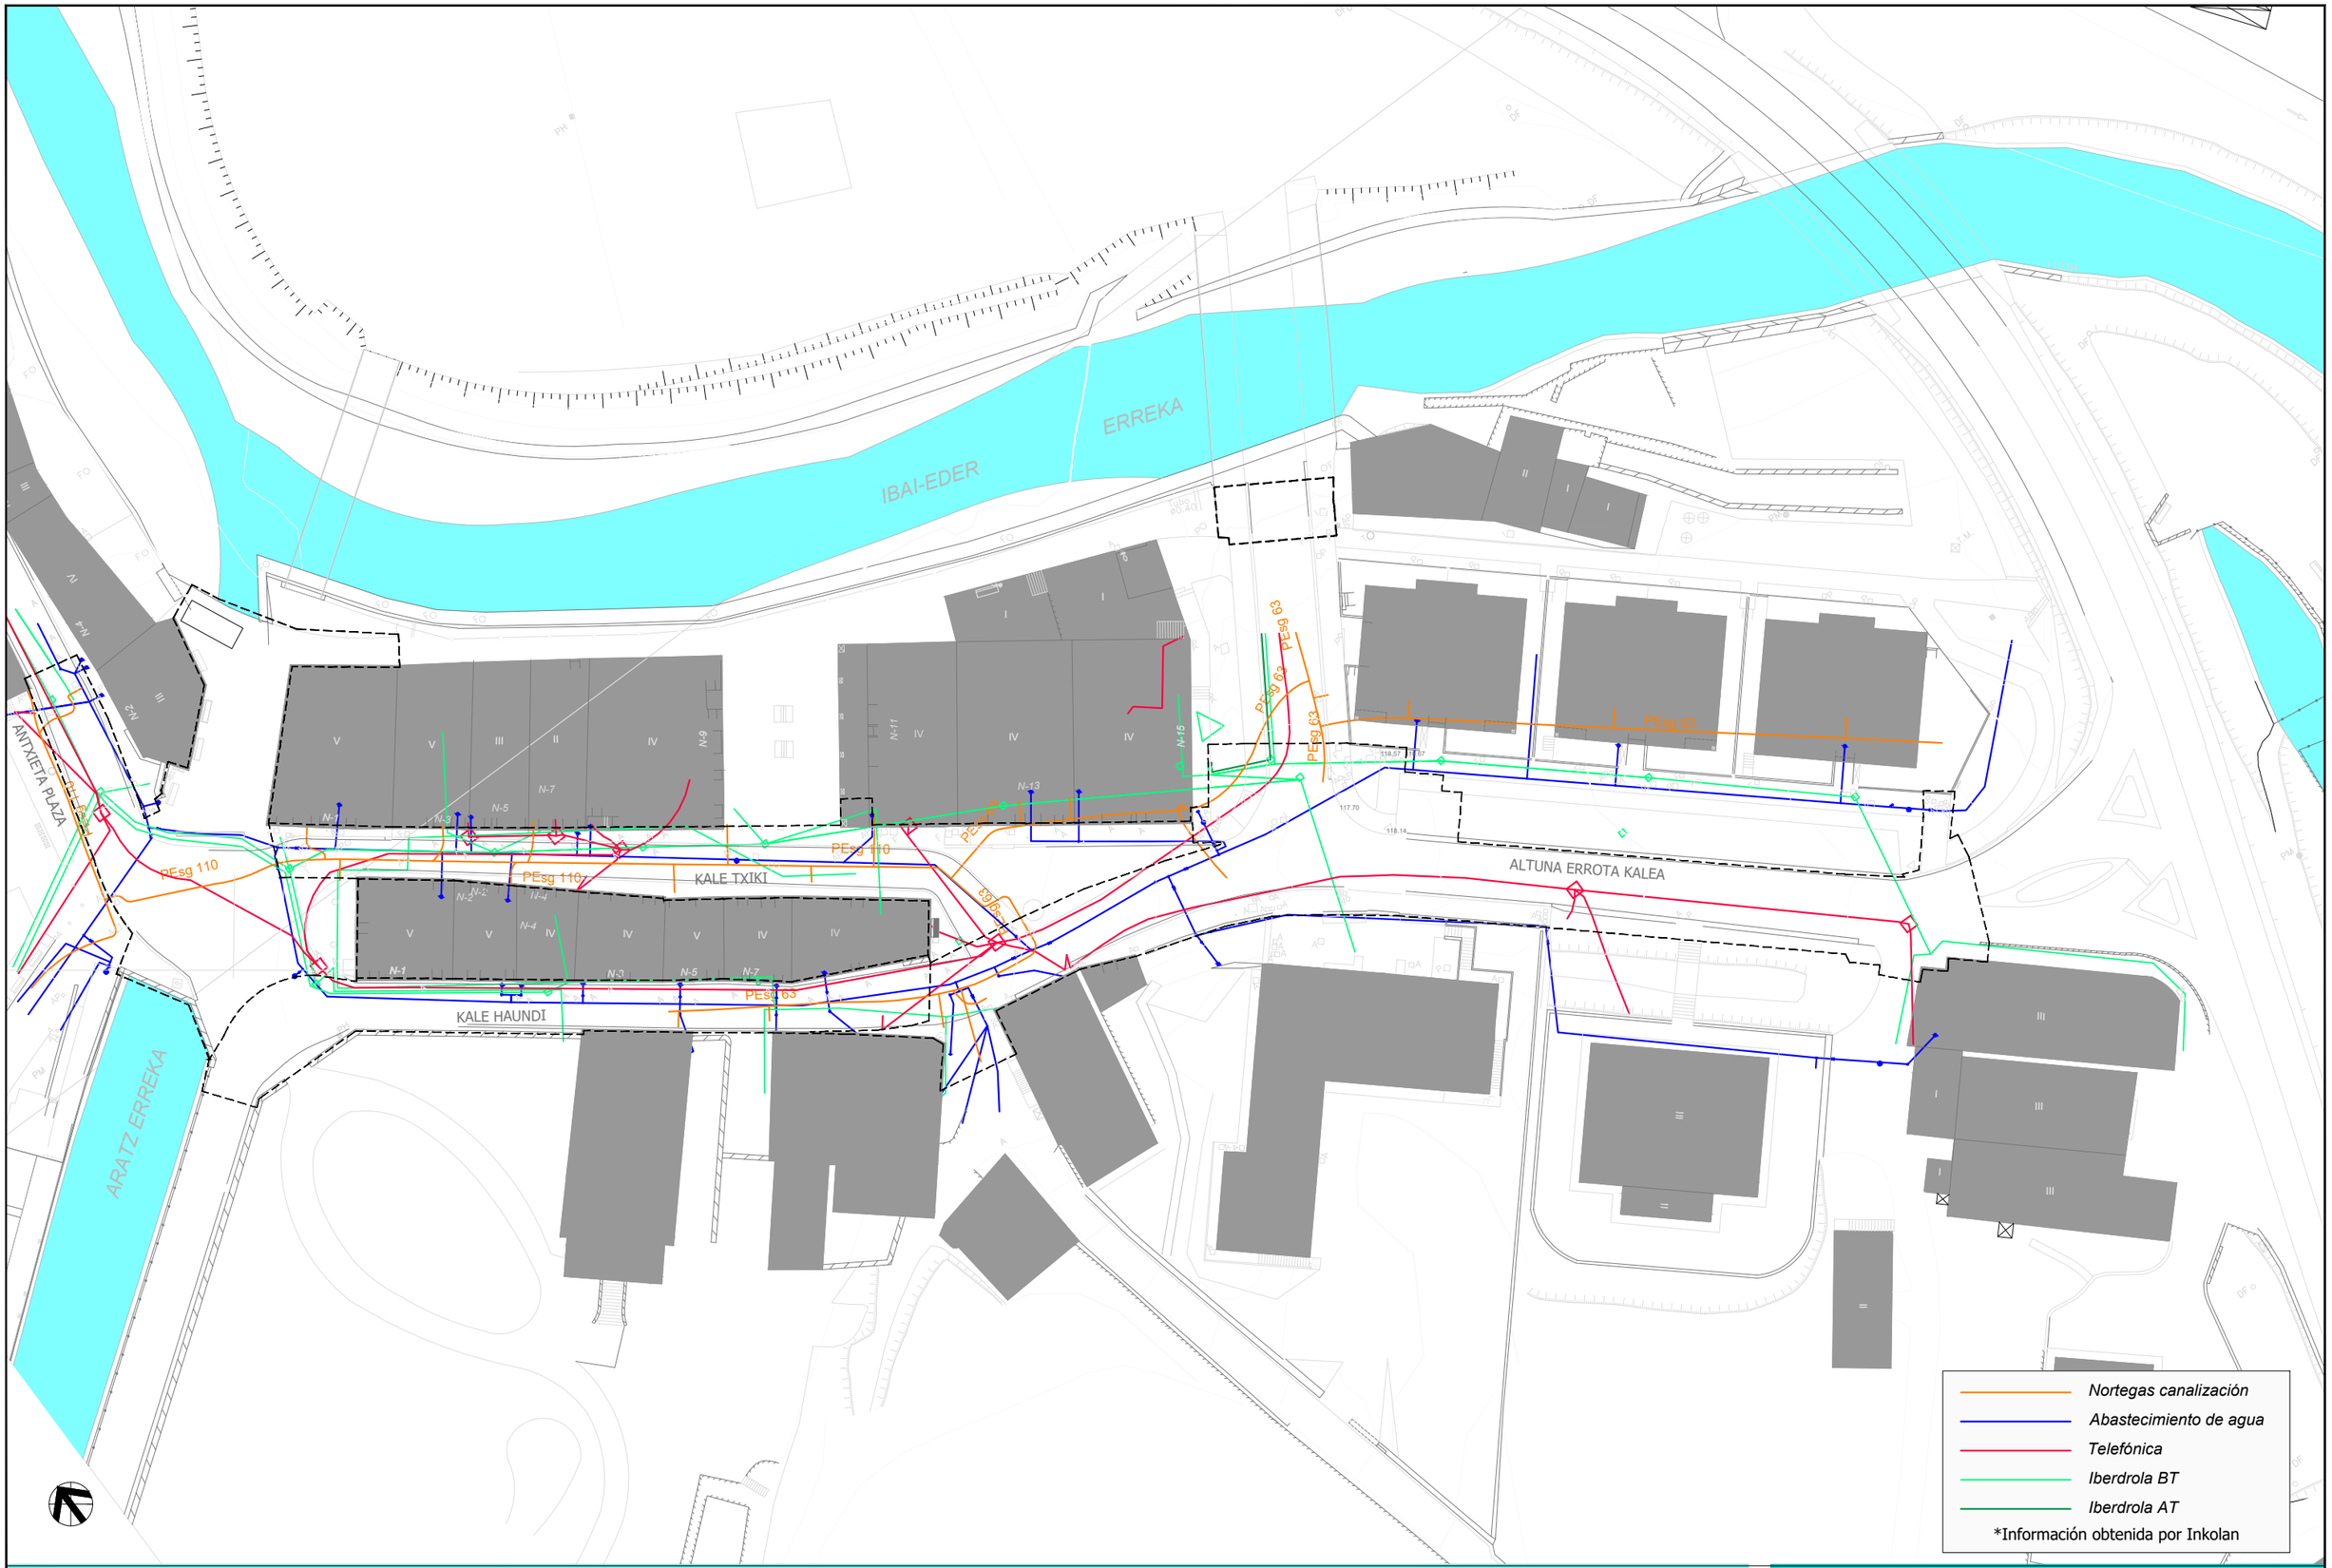


sustatzailea/ promotor	proiektuaren egilea/ autor del proyecto	izenburua/ título	kokalekua/ situación	data/ fecha	Izendapena / Designación	eskala/ escala
AZPEITIKO UDALA AYUNTAMIENTO DE AZPEITIA	MAIDER OLAIZOLA 3d k irudika	URRESTILAKO KALEHAUINDI ETA KALETXIKIREN BERHIRITARTZEAREN EGIKARITZE PROIEKTUA PROYECTO DE EJECUCIÓN DE LA REURBANIZACIÓN DE KALEHAUNI Y KALETXIKI EN URRESTILLA	AZPEITIA	2023ko ABENDUA DICIEMBRE 2023	EGUNGO EGOERA, AZPIEGITURAK ESTADO ACTUAL, INFRAESTRUCTURAS	A3: 1/600 A1: 1/300


plano zk/ nº plano: 02.4
Hoja 1 de 4
Rev. Fecha

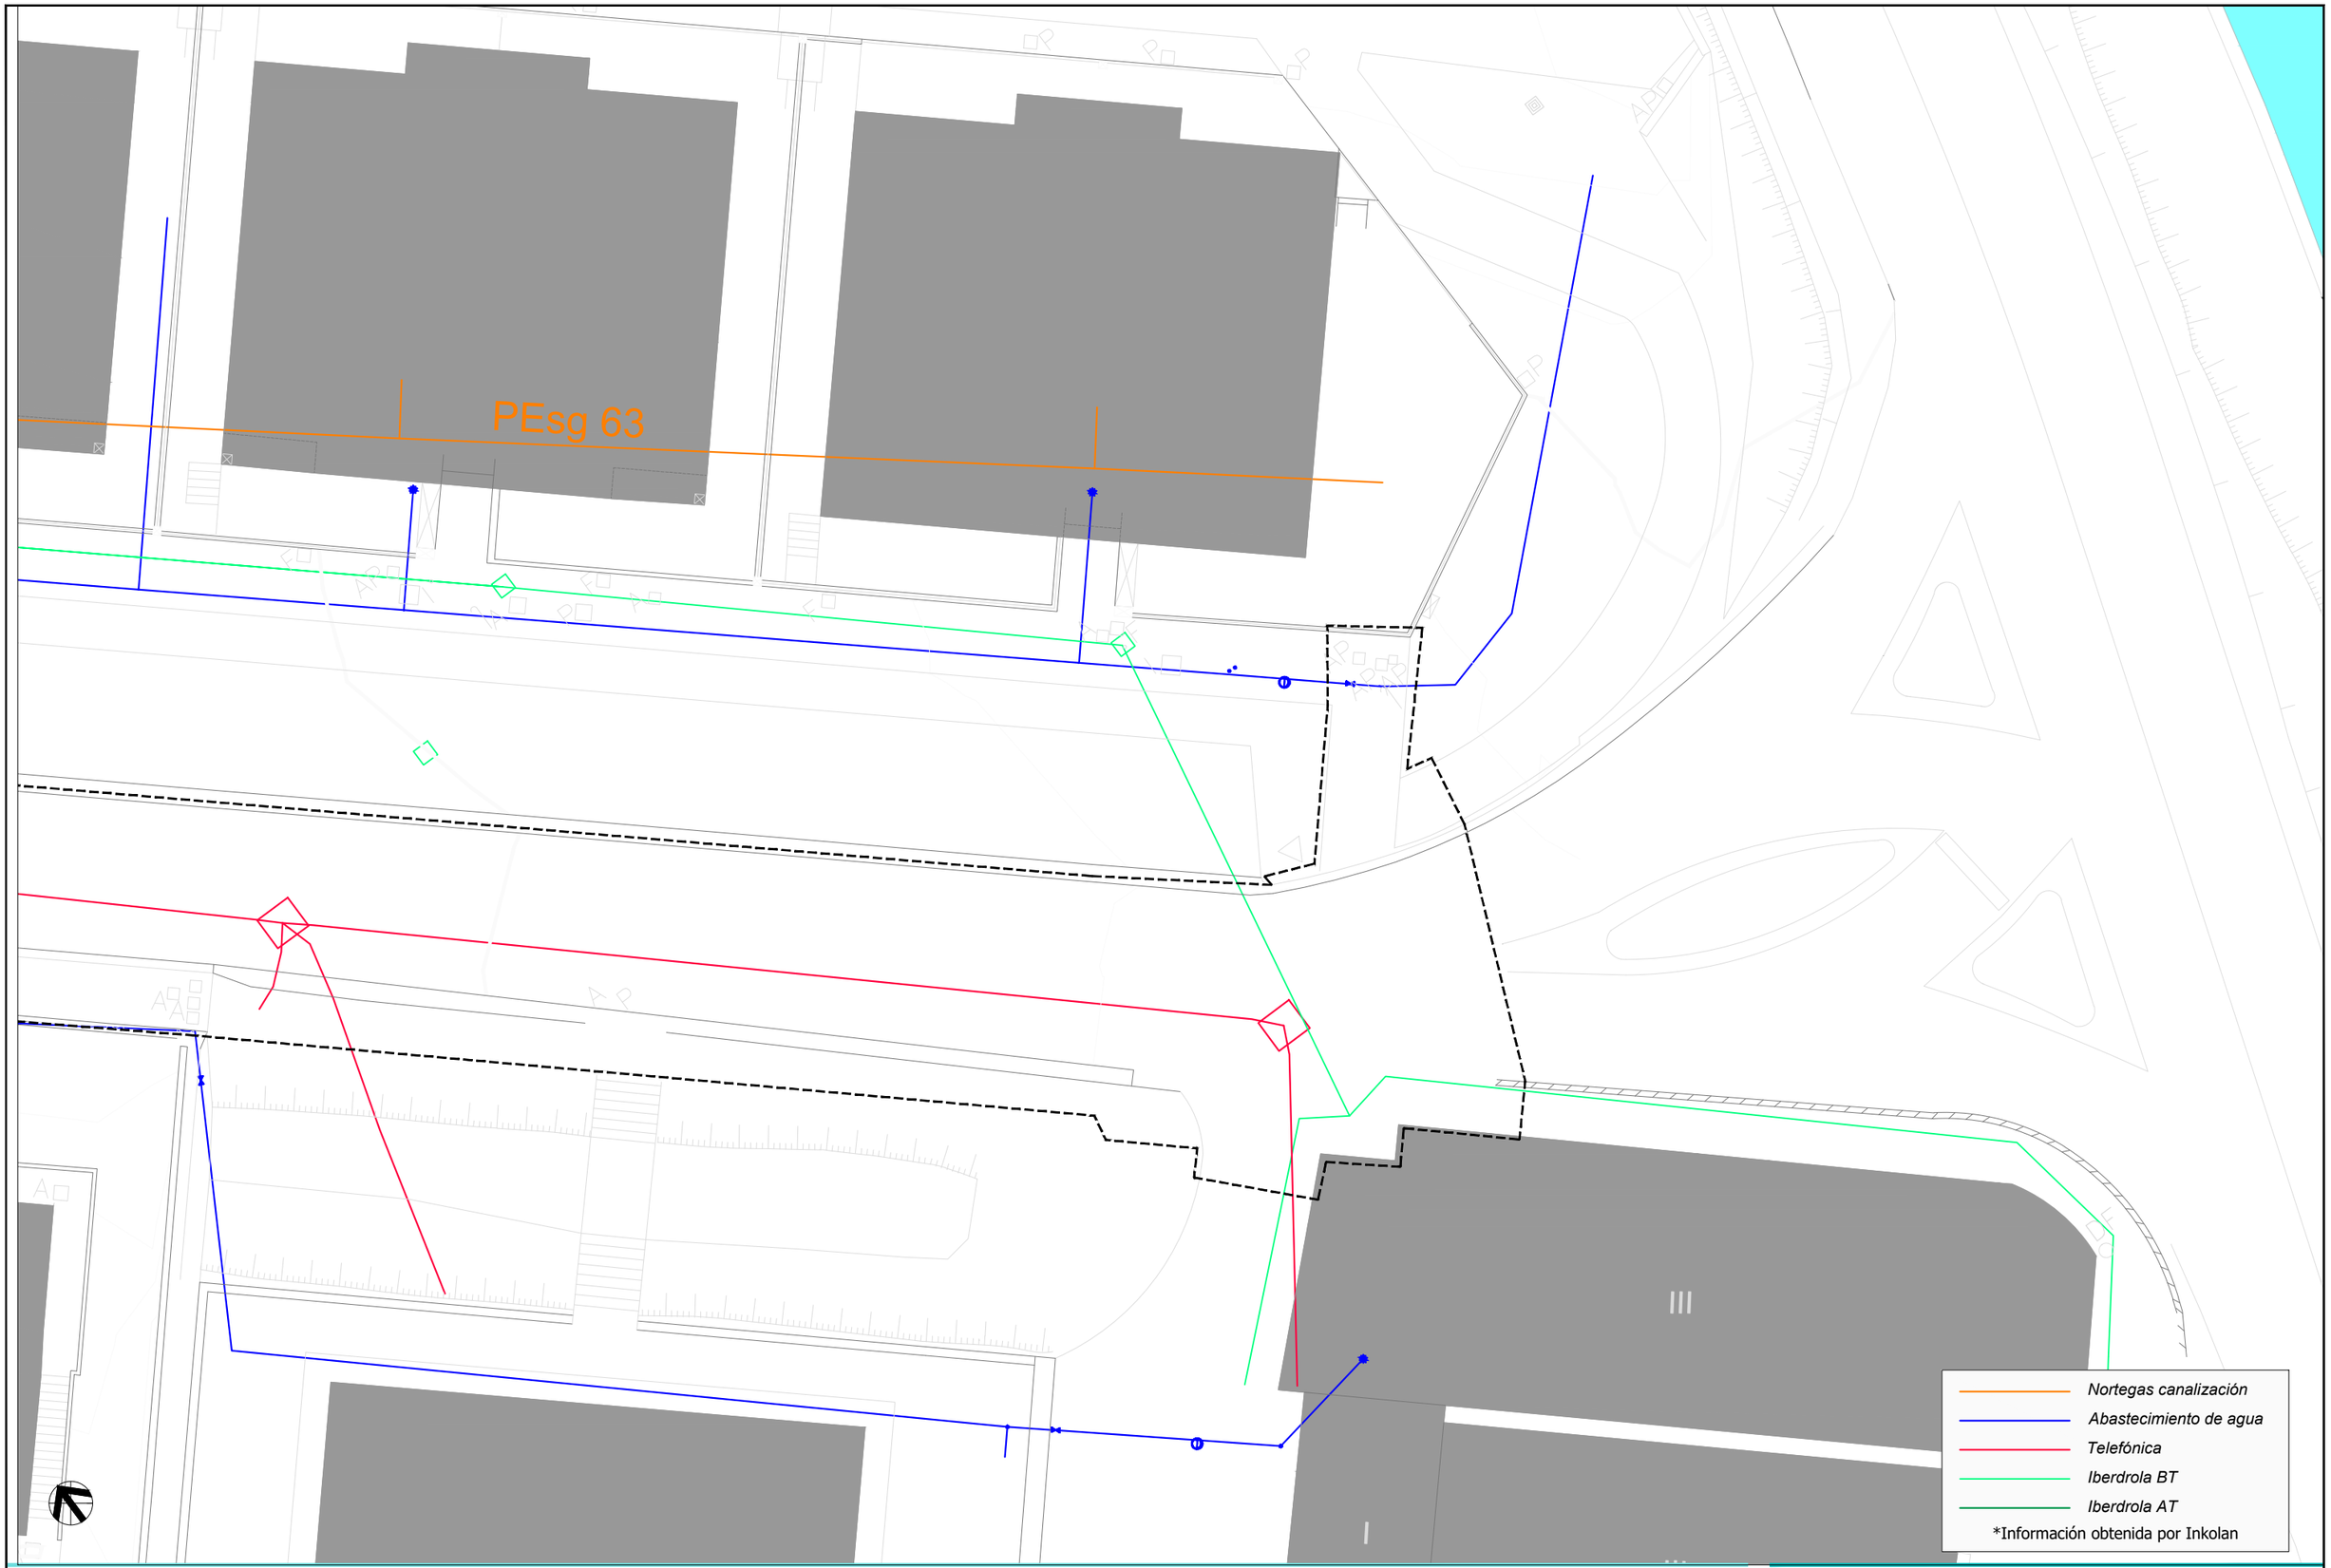

sustatzailea/ promotor	proiektuaren egilea/ autor del proyecto	izenburua/ título	kokalekua/ situación	data/ fecha	Izendapena / Designación	eskala/ escala	plano zk/ nº plano
AZPEITIKO UDALA AYUNTAMIENTO DE AZPEITIA	MAIDER OLAIZOLA 3d k irudika	URRESTILAKO KALEHAUINDI ETA KALETXIKIREN BERHIRITARTZEAREN EGIKARITZE PROIEKTUA PROYECTO DE EJECUCIÓN DE LA REURBANIZACIÓN DE KALEHAUNI Y KALETXIKI EN URRESTILLA	AZPEITIA	2023ko ABENDUA DICIEMBRE 2023	EGUNGO EGOERA, AZPIEGITURAK ESTADO ACTUAL, INFRAESTRUCTURAS	A3: 1/200 A1: 1/100	02.4 Hoja 2 de 4 Rev. Fecha

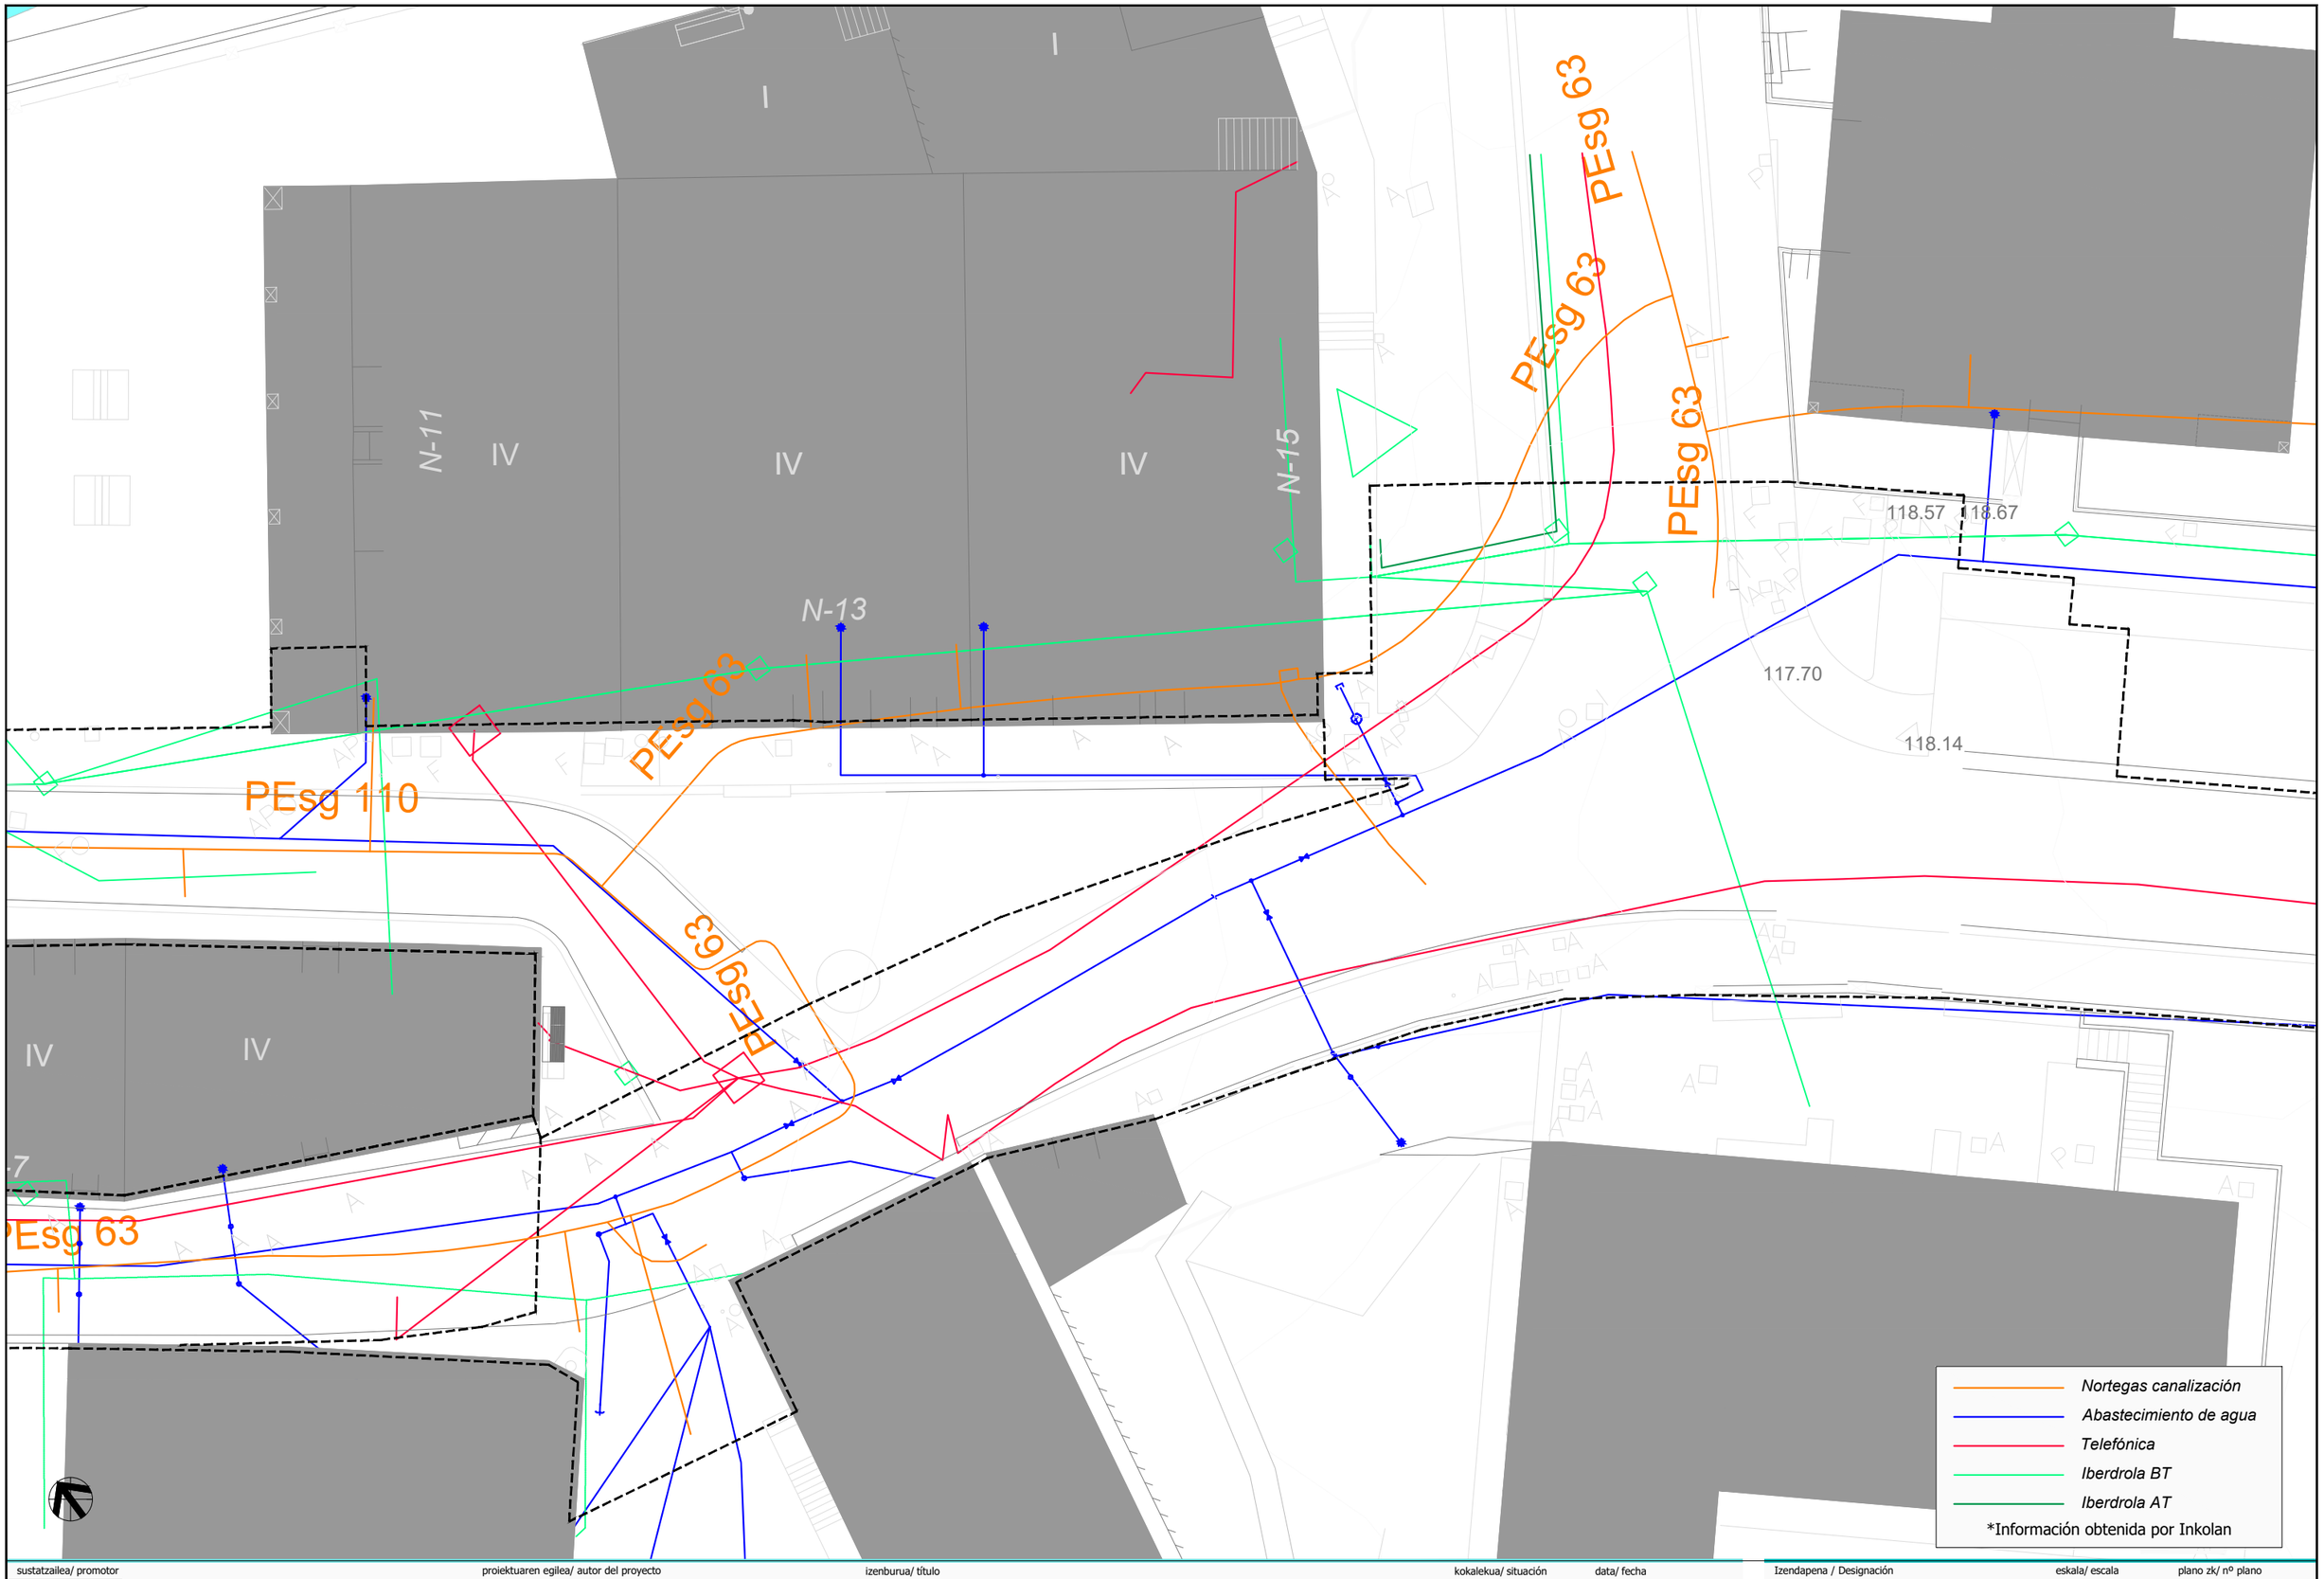

sustatzailea/ promotor	proiektuaren egilea/ autor del proyecto	izenburua/ título		kokalekua/ situación	data/ fecha	Izendapena / Designación	eskala/ escala	plano zk/ nº plano
AZPEITIKO UDALA AYUNTAMIENTO DE AZPEITIA	MAIDER OLAIZOLA 3d k irudika	URRESTILAKO KALEHAUNDI ETA KALETXIKIREN BERHIRITARTZEAREN EGIKARITZE PROIEKTUA PROYECTO DE EJECUCIÓN DE LA REURBANIZACIÓN DE KALEHAUNI Y KALETXIKI EN URRESTILLA		AZPEITIA	2023ko ABENDUA DICIEMBRE 2023	EGUNGO EGOERA, AZPIEGITURAK ESTADO ACTUAL, INFRAESTRUCTURAS	A3: 1/200 A1: 1/100	02.4 Hoja 3 de 4 Rev. Fecha

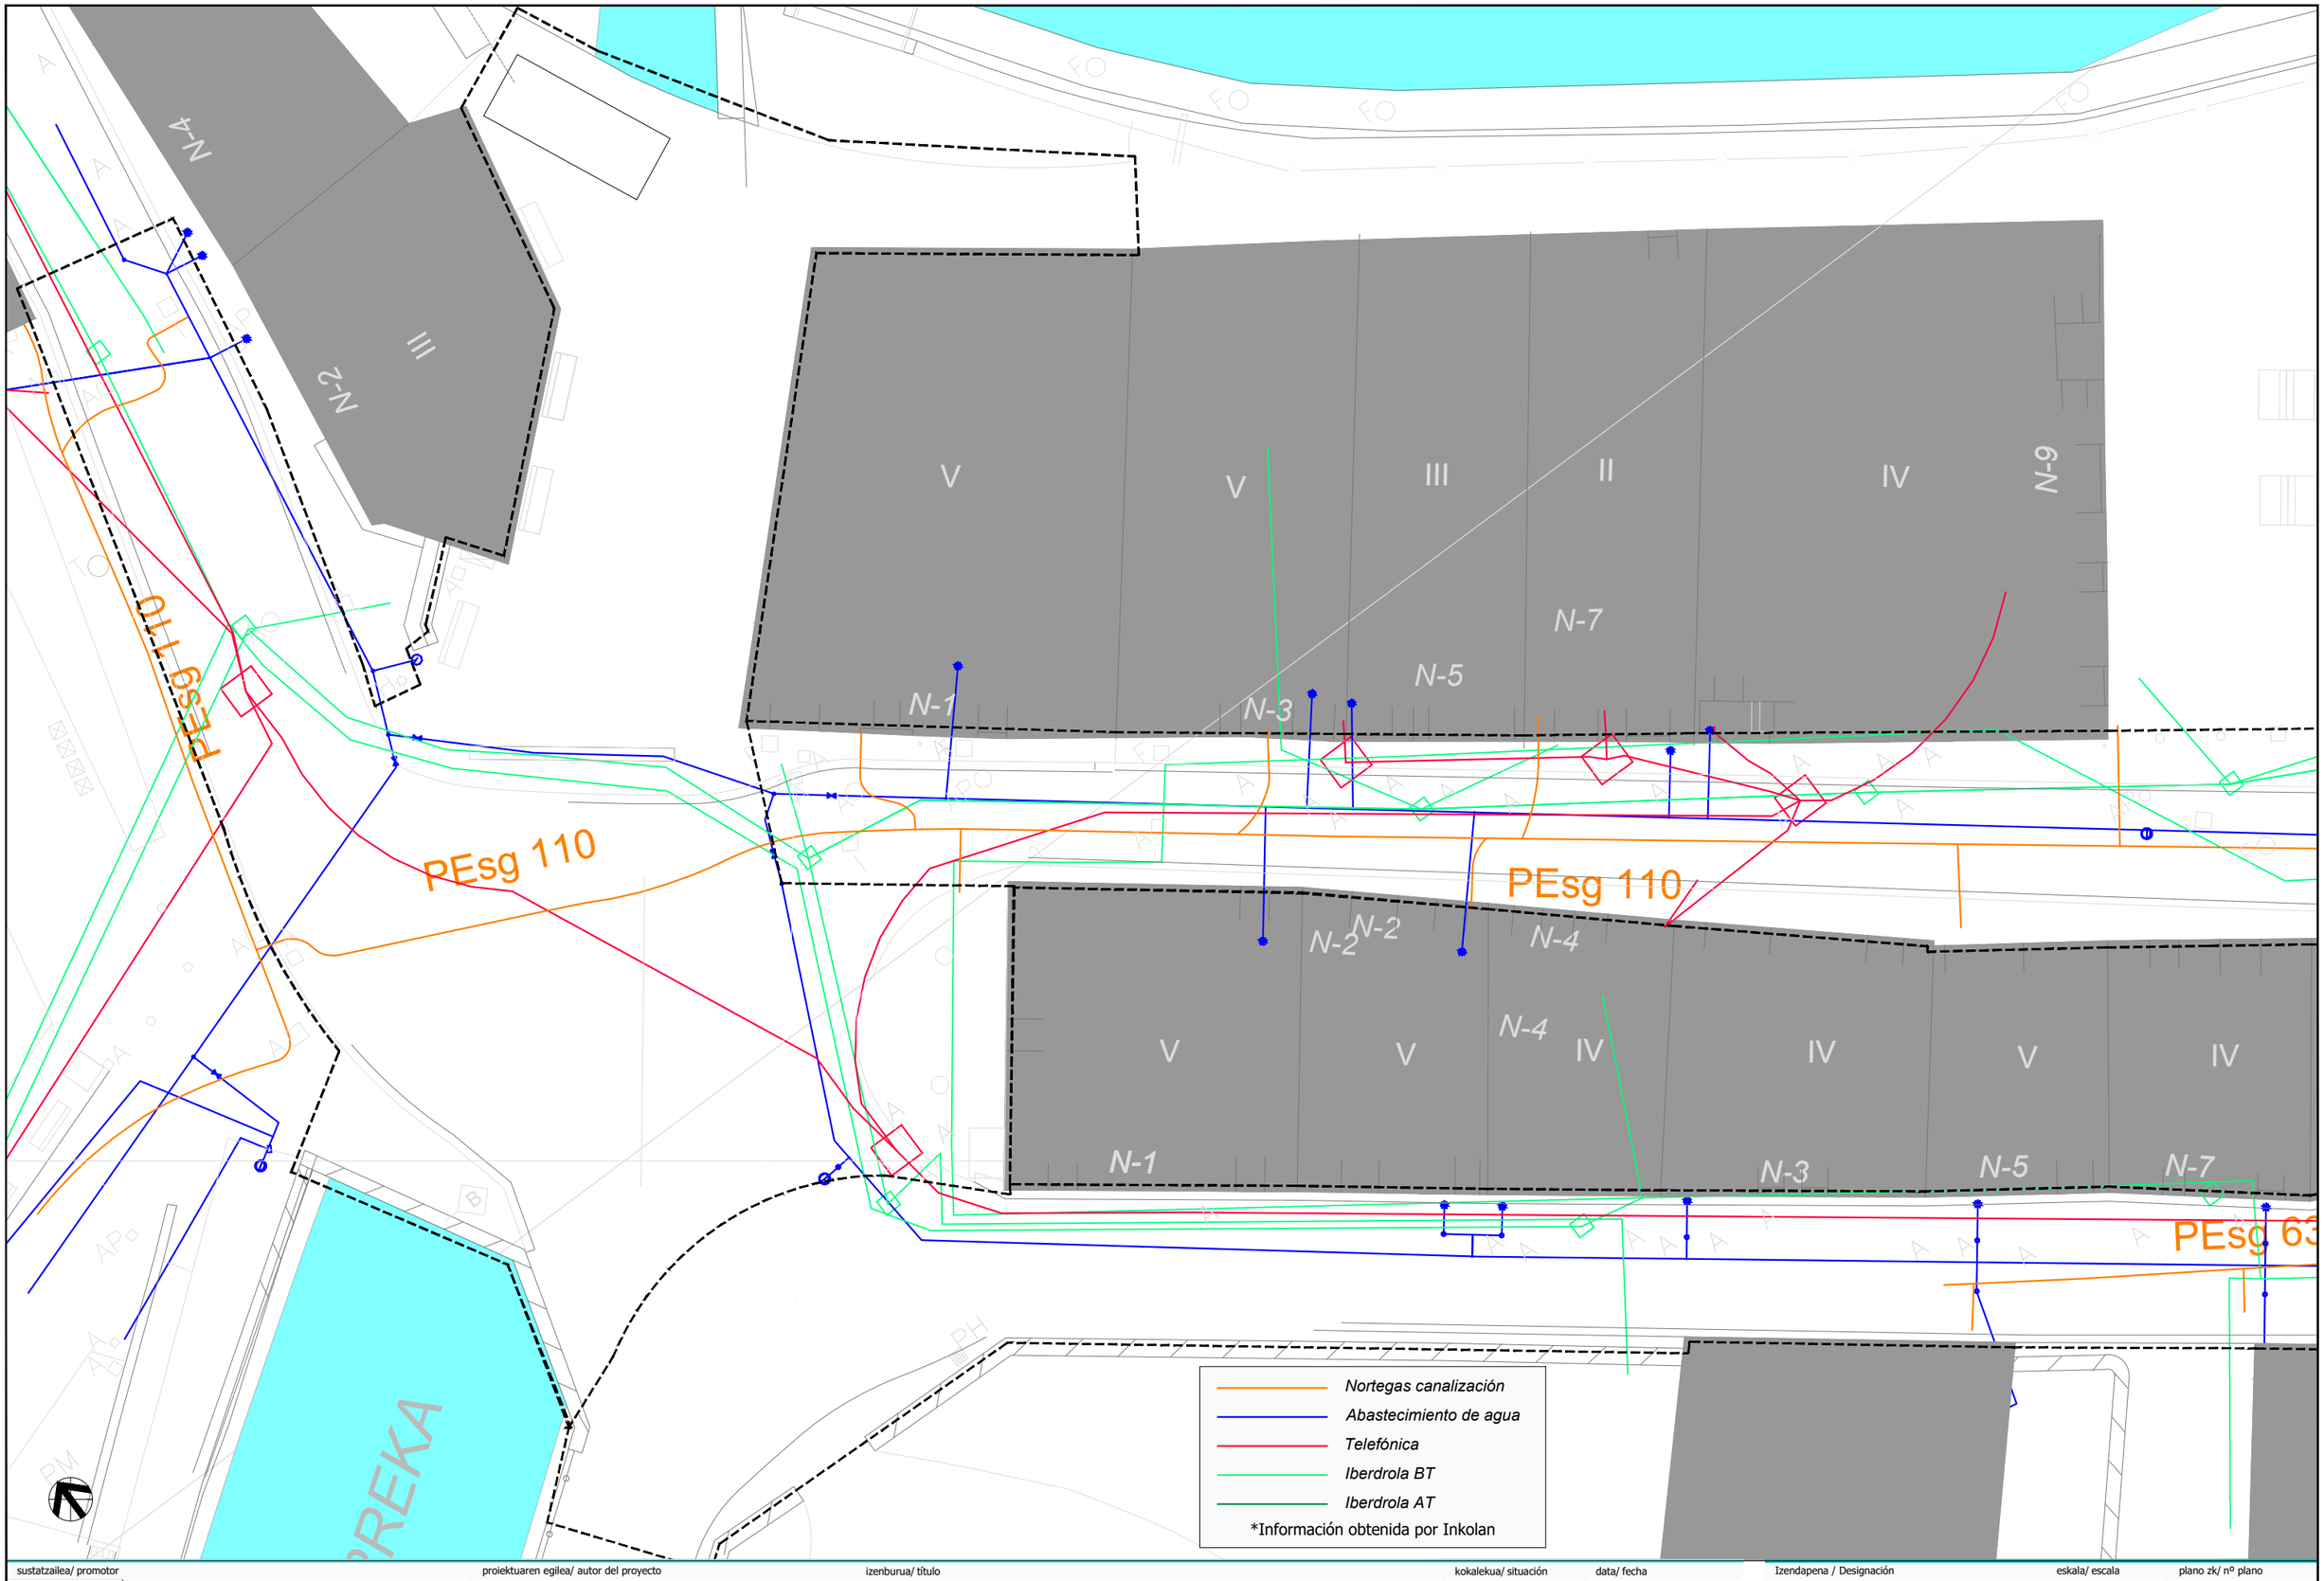

sustatzailea/ promotor	proiektuaren egilea/ autor del proyecto	izenburua/ título	kokalekua/ situación	data/ fecha	Izendapena / Designación	eskala/ escala	plano zk/ nº plano
AZPEITIKO UDALA AYUNTAMIENTO DE AZPEITIA	MAIDER OLAIZOLA 3d k irudika	URRESTILAKO KALEHAUNDI ETA KALETXIKIREN BERHIRITARTZEAREN EGIKARITZE PROIEKTUA PROYECTO DE EJECUCIÓN DE LA REURBANIZACIÓN DE KALEHAUNI Y KALETXIKI EN URRESTILLA	AZPEITIA	2023ko ABENDUA DICIEMBRE 2023	EGUNGO EGOERA, AZPIEGITURAK ESTADO ACTUAL, INFRAESTRUCTURAS	A3: 1/200 A1: 1/100	02.4 Hoja 4 de 4 Rev. Fecha

IBAI-EDER

ERREKA

BARRENA BASERRIA

KALE BARRENA

ANTXIETA PLAZA

FASE 3

FASE 2

KALE HAUNDI


ALTUNA ERROTA KALEA

ARATZ ERREKA


ELAGIRRE

GI-2635


sustatzailea/ promotor	proiektuaren egilea/ autor del proyecto	izenburua/ título	kokalekua/ situación	data/ fecha	Izendapena / Designación	eskala/ escala	plano zk/ nº plano
azpeitia udala AZPEITIKO UDALA AYUNTAMIENTO DE AZPEITIA	MAIDER OLAIZOLA 3d k irudika	URRESTILAKO KALEHAUINDI ETA KALETXIKIREN BERHIRITARTZEAREN EGIKARITZE PROIEKTUA PROYECTO DE EJECUCIÓN DE LA REURBANIZACIÓN DE KALEHAUNI Y KALETXIKI EN URRESTILLA	AZPEITIA	2023ko ABENDUA DICIEMBRE 2023	OINPLANO OROKORRA PLANTA GENERAL	A3: 1/600 A1: 1/300	03 Hoja 1 de 4 Rev. Fecha

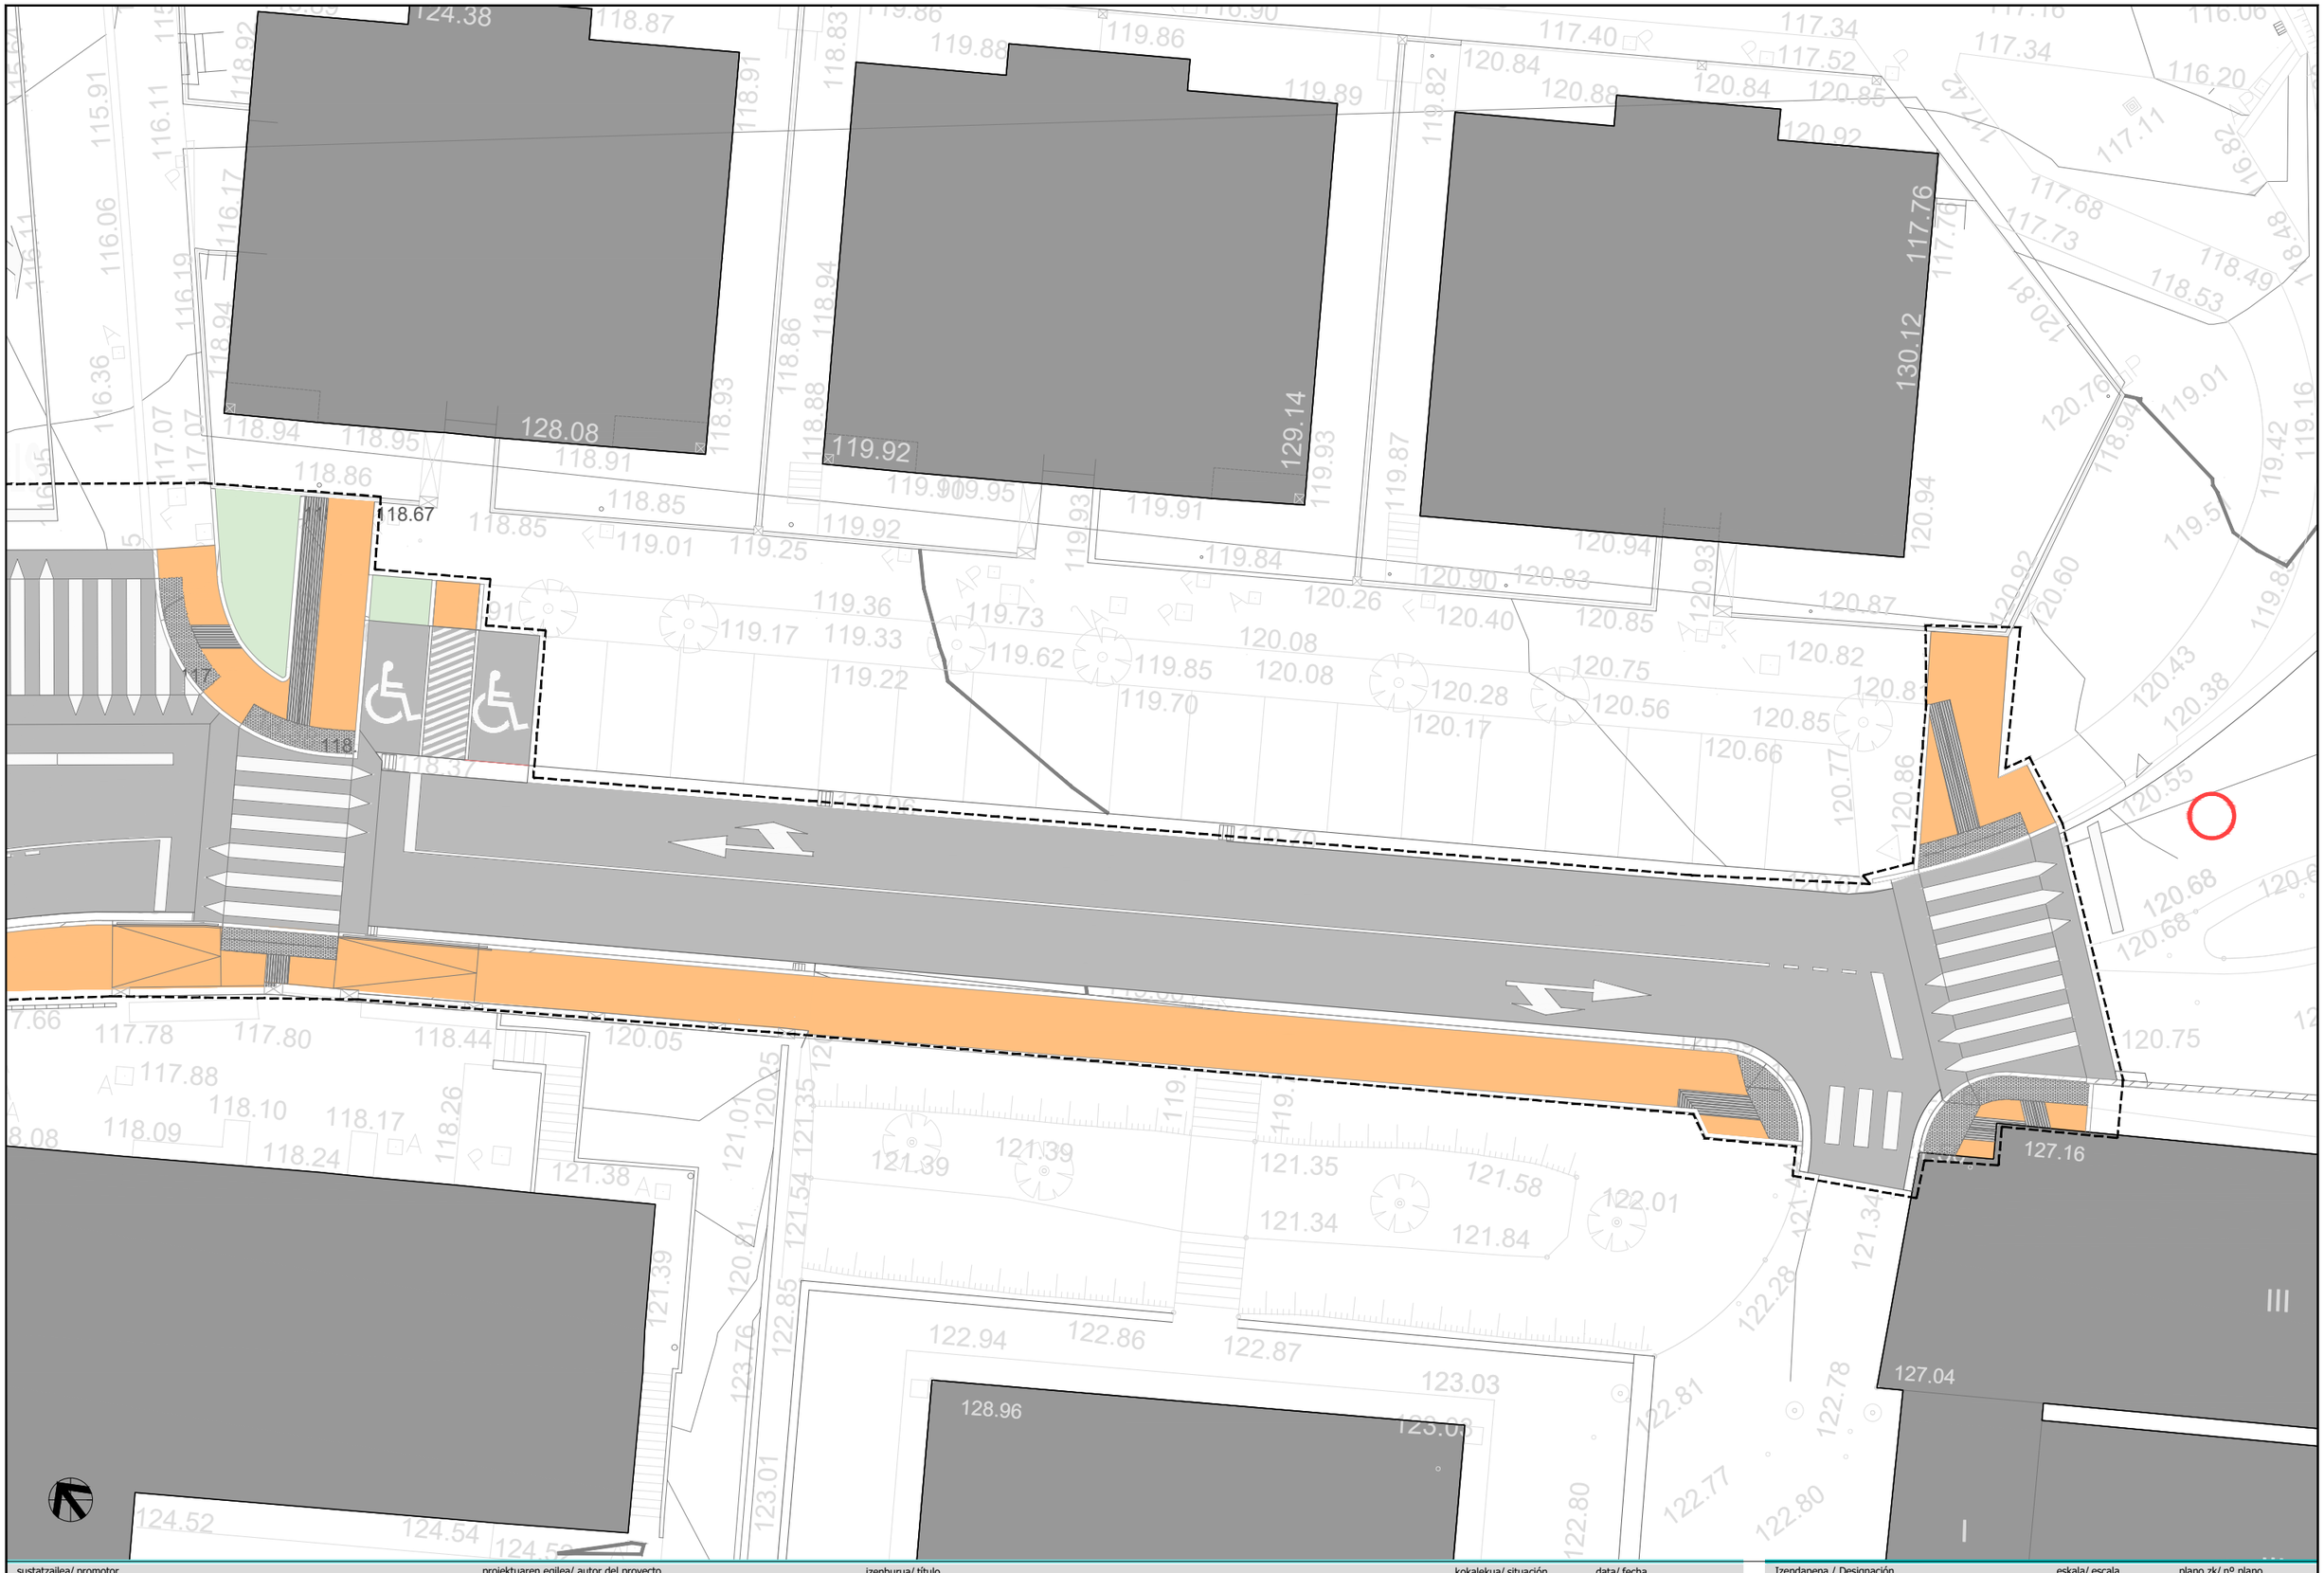

sustatzailea/ promotor	proiektuaren egilea/ autor del proyecto	izenburua/ título	kokalekua/ situación	data/ fecha	Izendapena / Designación	eskala/ escala	plano zk/ nº plano
AZPEITIKO UDALA AYUNTAMIENTO DE AZPEITIA	MAIDER OLAIZOLA 3d k irudika	URRESTILAKO KALEHAUNDI ETA KALETXIKIREN BERHIRITARTZEAREN EGIKARITZE PROIEKTUA PROYECTO DE EJECUCIÓN DE LA REURBANIZACIÓN DE KALEHAUNI Y KALETXIKI EN URRESTILLA	AZPEITIA	2023ko ABENDUA DICIEMBRE 2023	OINPLANO OROKORRA PLANTA GENERAL	A3: 1/200 A1: 1/100	03 Hoja 2 de 4 Rev. Fecha

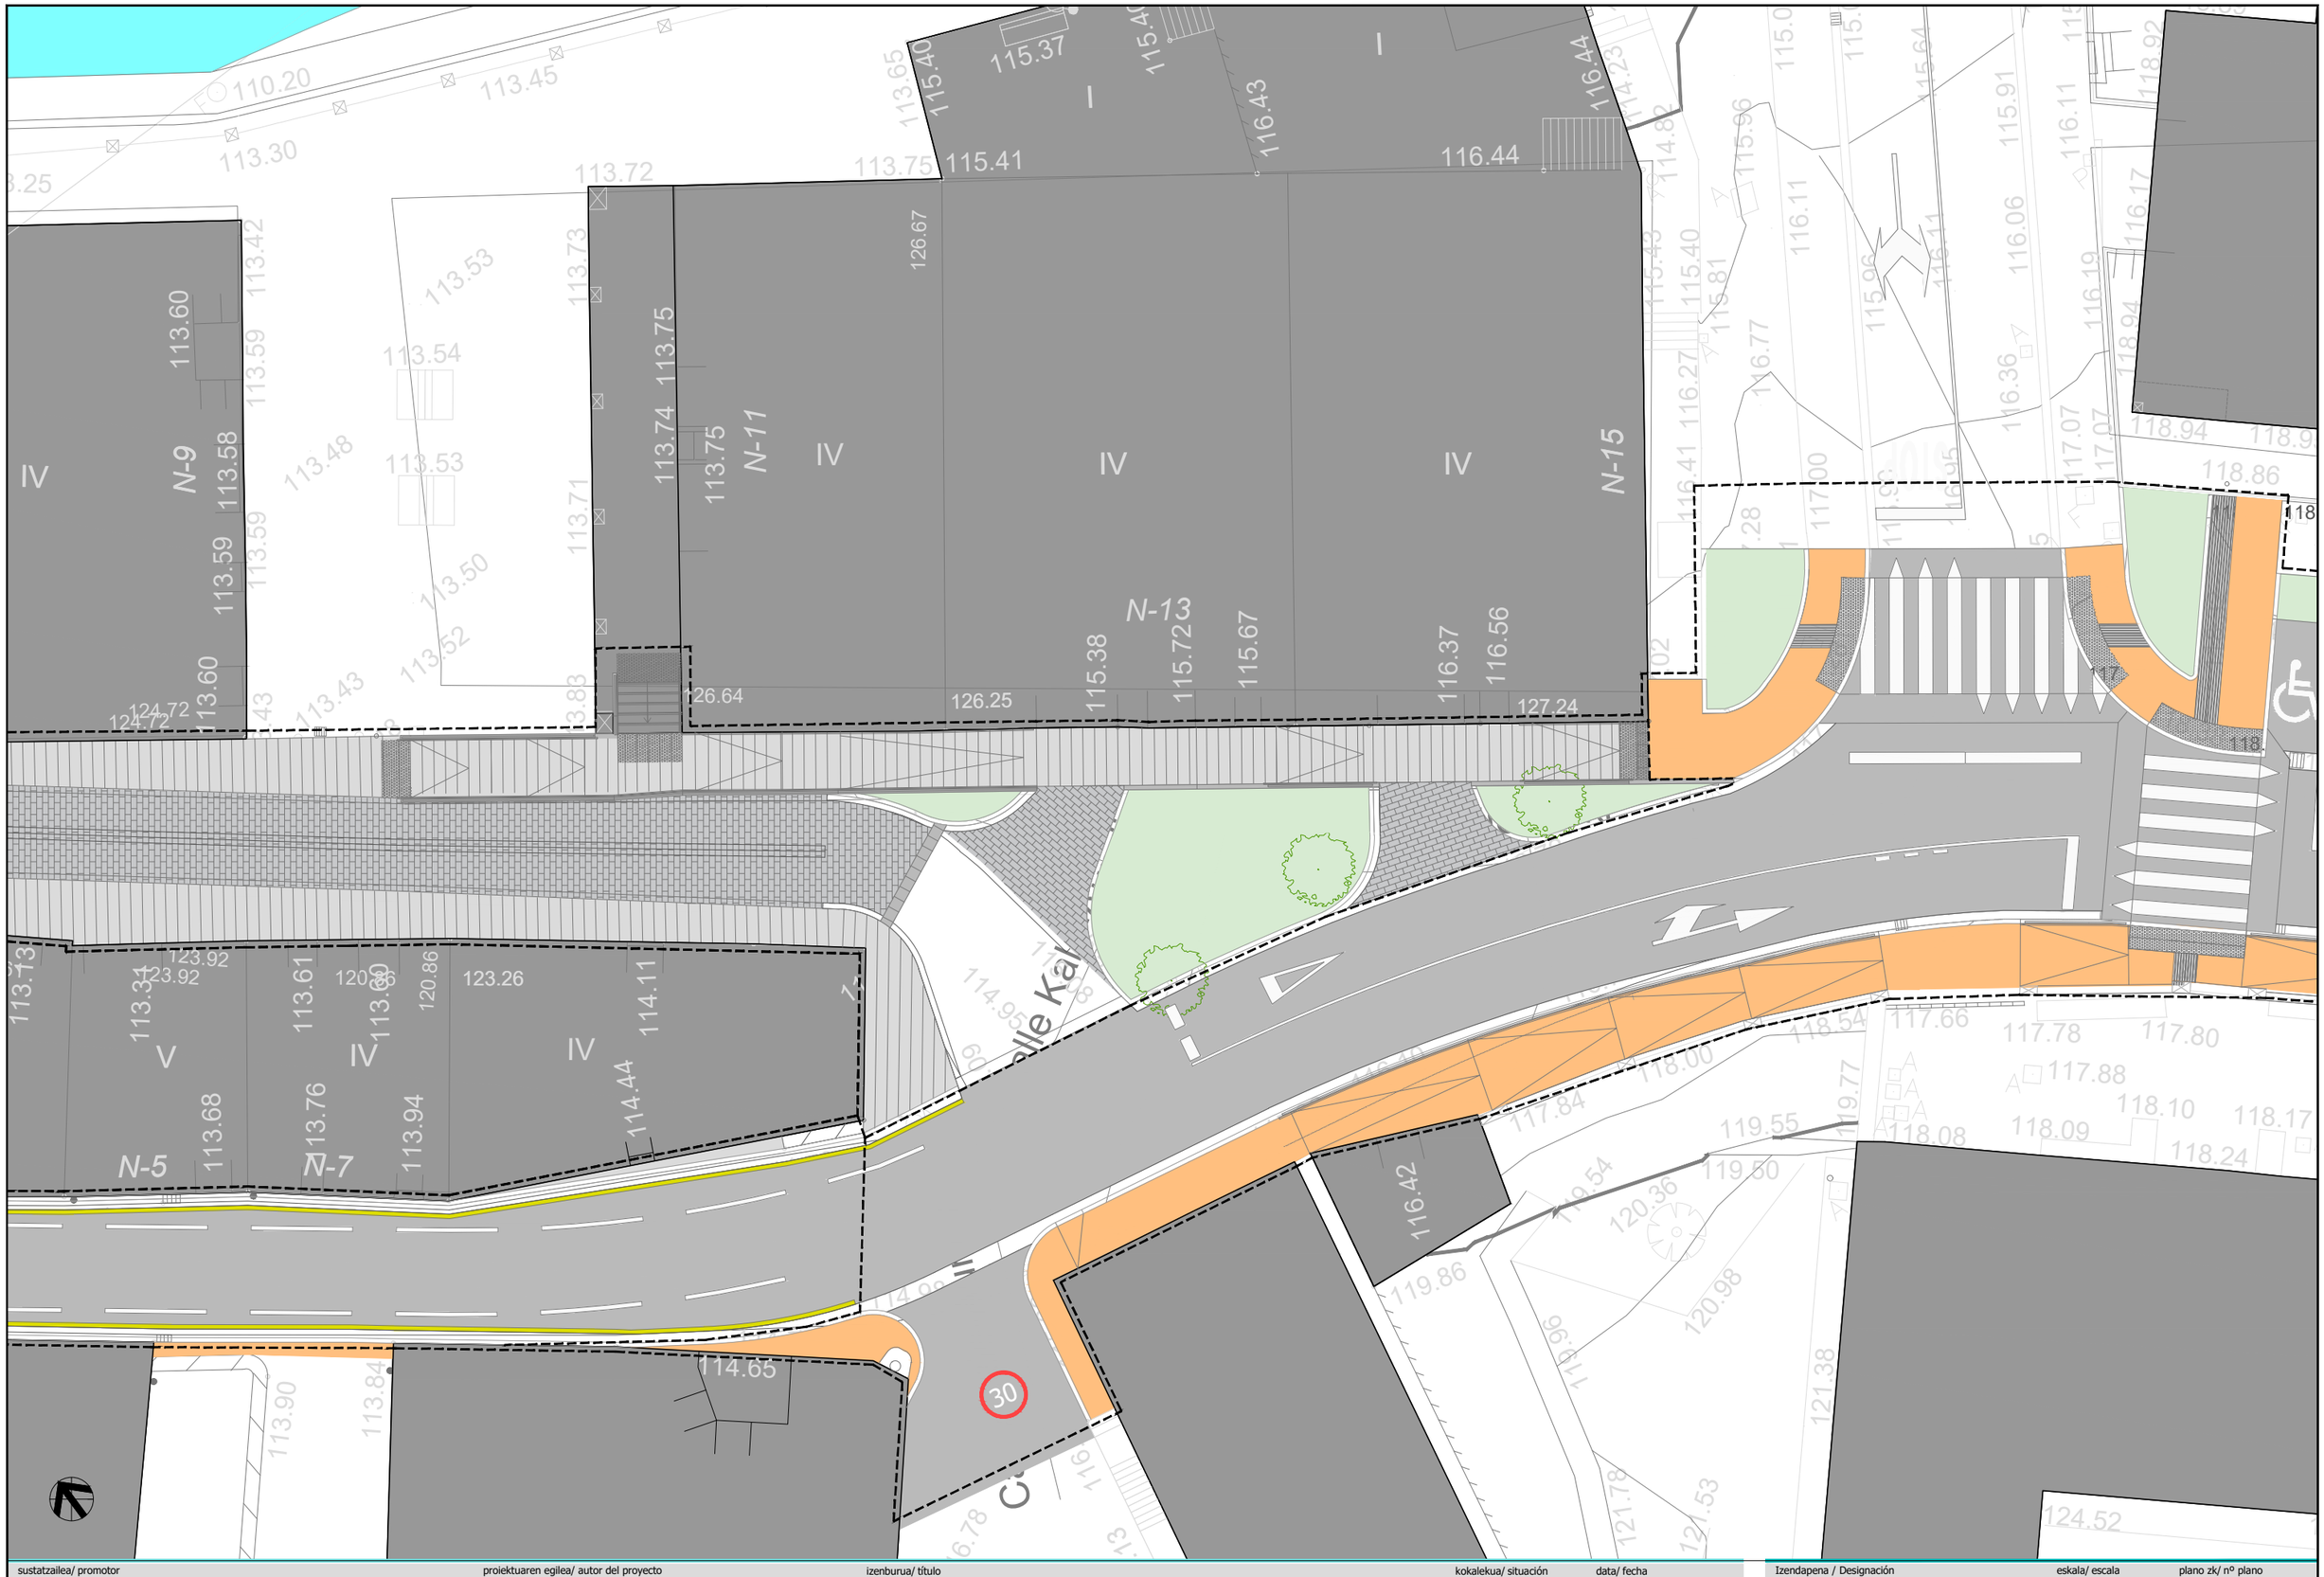

sustatzailea/ promotor	proiektuaren egilea/ autor del proyecto	izenburua/ título	kokalekua/ situación	data/ fecha	Izendapena / Designación	eskala/ escala	plano zk/ nº plano
AZPEITIKO UDALA AYUNTAMIENTO DE AZPEITIA	MAIDER OLAIZOLA 3d k irudika	URRESTILAKO KALEHAUNDI ETA KALETXIKIREN BERHIRITARTZEAREN EGIKARITZE PROIEKTUA PROYECTO DE EJECUCIÓN DE LA REURBANIZACIÓN DE KALEHAUNI Y KALETXIKI EN URRESTILLA	AZPEITIA	2023ko ABENDUA DICIEMBRE 2023	OINPLANO OROKORRA PLANTA GENERAL	A3: 1/200 A1: 1/100	03 Hoja 3 de 4 Rev. Fecha

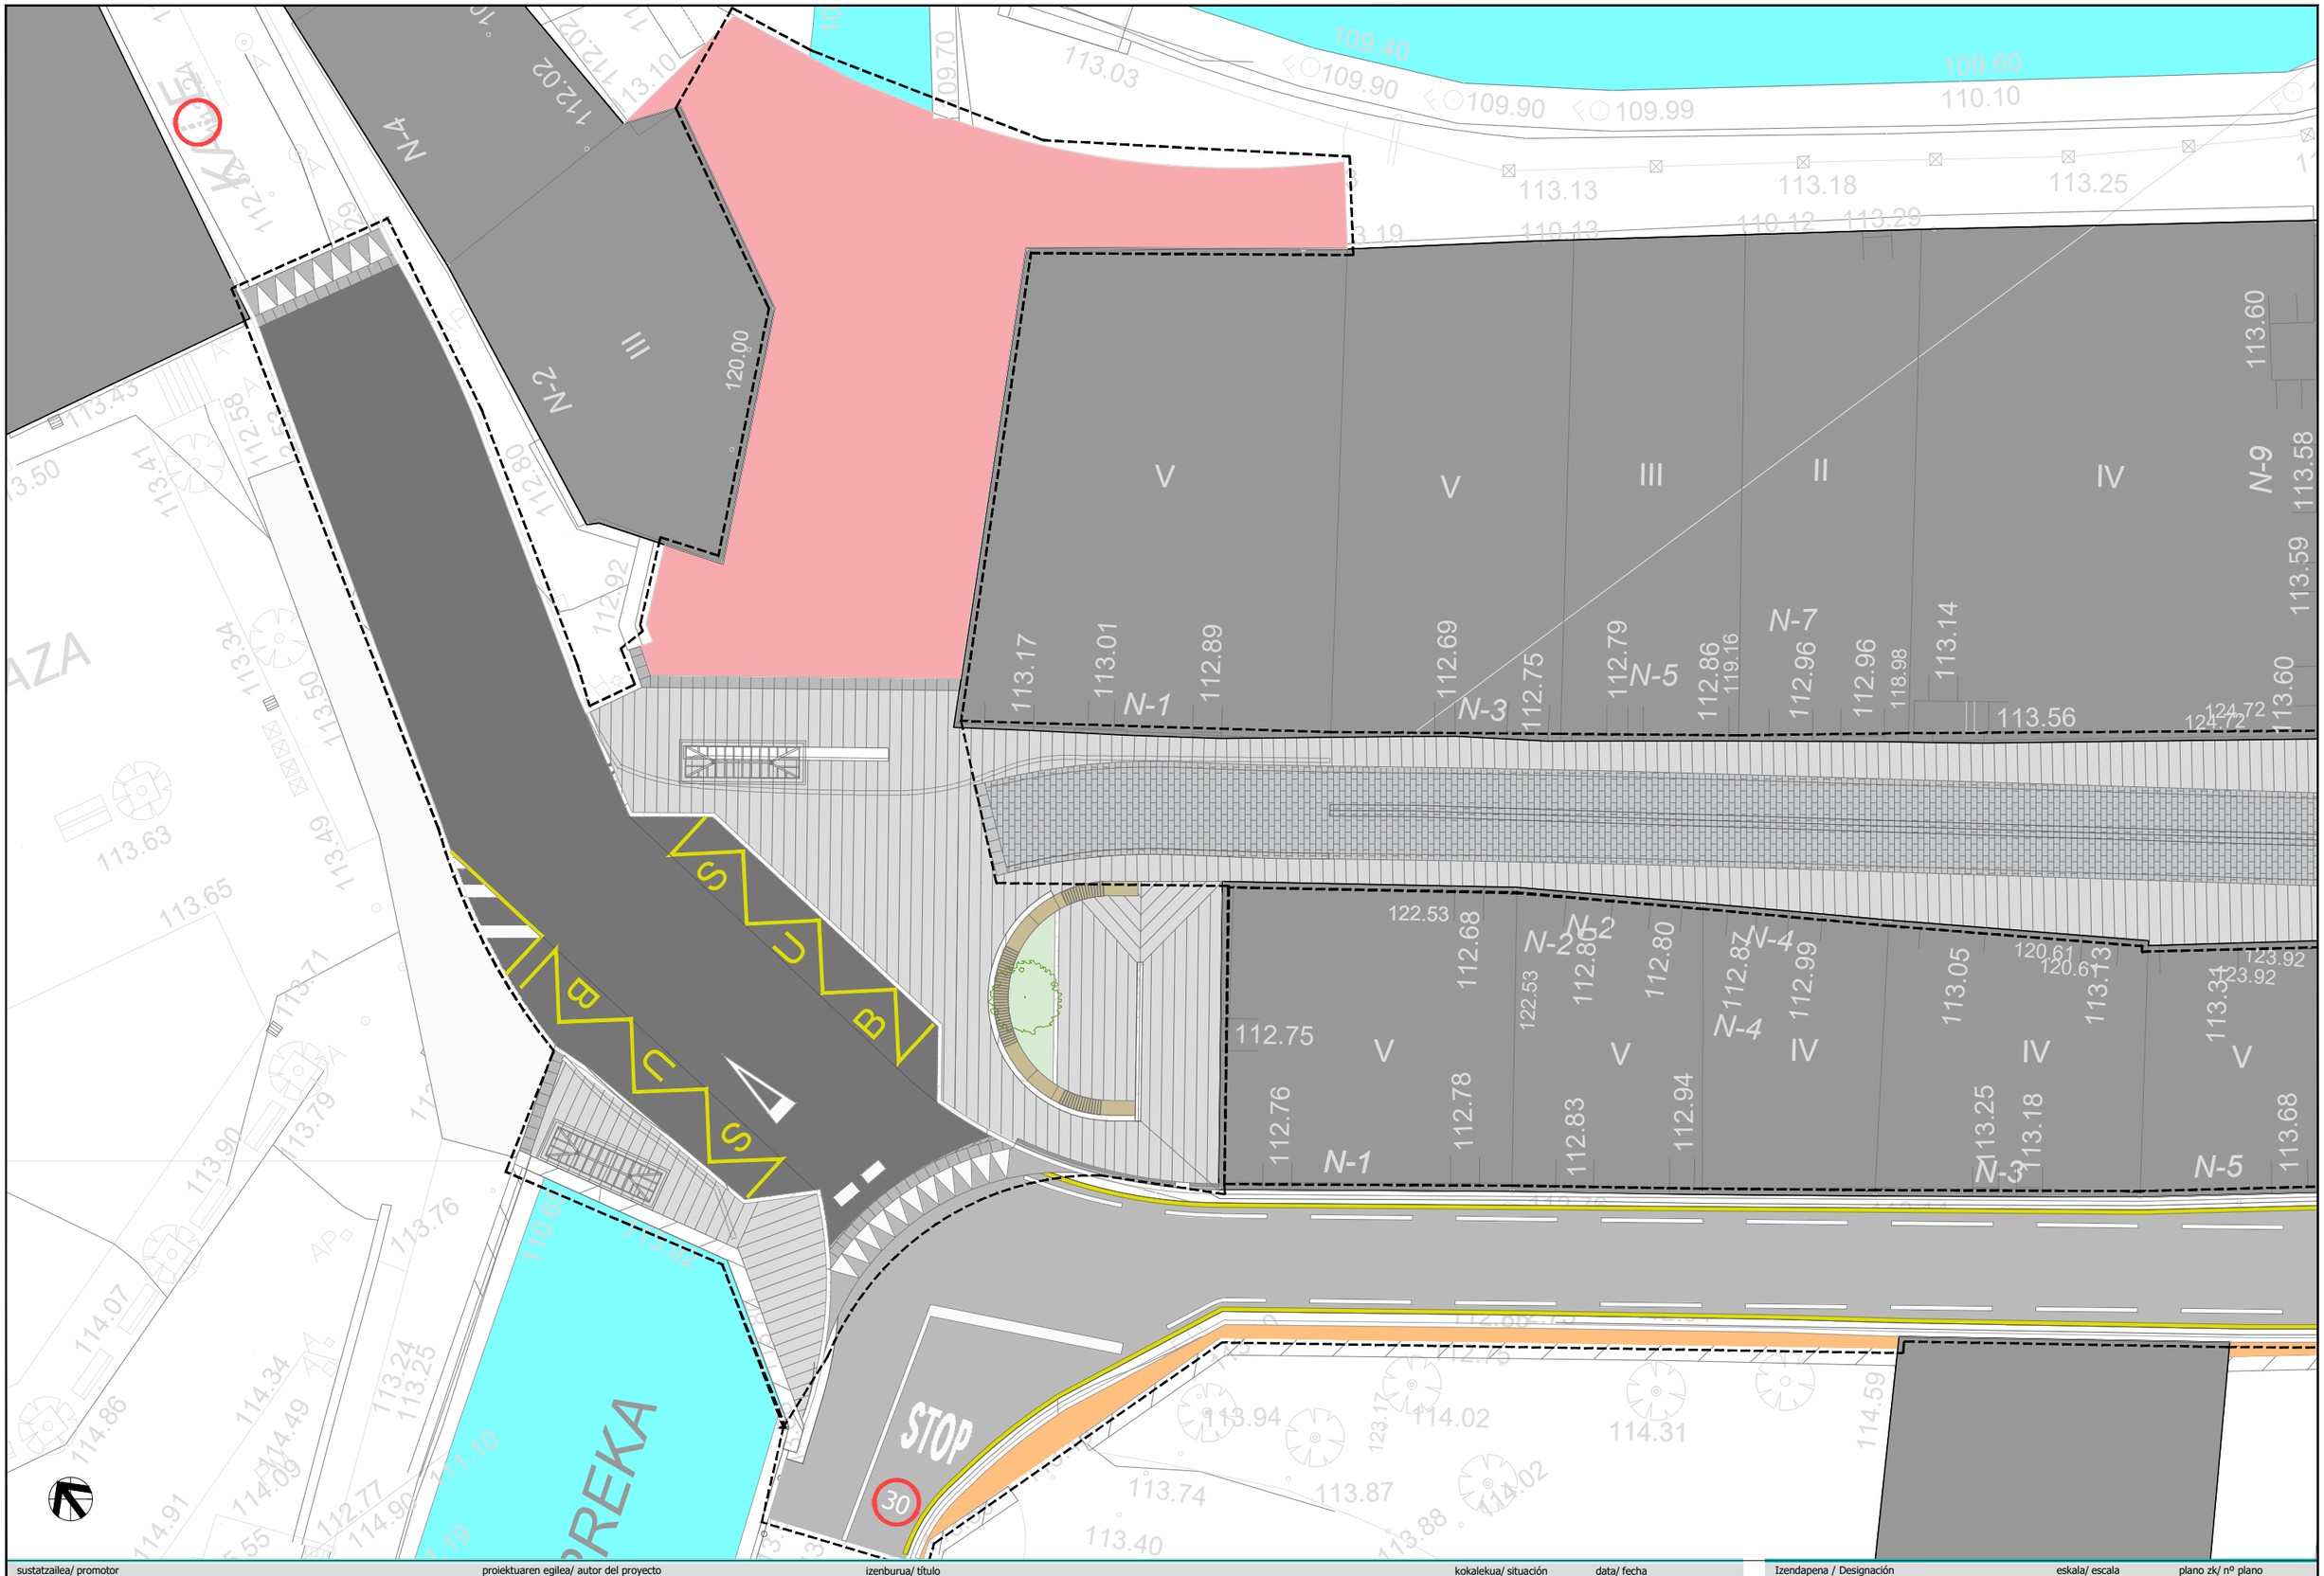

sustatzailea/ promotor	proiektuaren egilea/ autor del proyecto	izenburua/ título	kokalekua/ situación	data/ fecha	Izendapena / Designación	eskala/ escala	plano zk/ nº plano
azpeitia udala AZPEITIKO UDALA AYUNTAMIENTO DE AZPEITIA	MAIDER OLAIZOLA 3d k irudika	URRESTILAKO KALEHAUINDI ETA KALETXIKIREN BERHIRITARTZEAREN EGIKARITZE PROIEKTUA PROYECTO DE EJECUCIÓN DE LA REURBANIZACIÓN DE KALEHAUNI Y KALETXIKI EN URRESTILLA	AZPEITIA	2023ko ABENDUA DICIEMBRE 2023	OINPLANO OROKORRA PLANTA GENERAL	A3: 1/200 A1: 1/100	03 Hoja 4 de 4 Rev. Fecha

IBAI-EDER

ERREKA

ARATZ ERREKA

KALE BARRENA

ANTXIETA PLAZA

Plaza Antxieta

GI-3182

GI-3184

GI-2635

FASE 1

FASE 2

FASE 3

KALE TXIKI

Calle Txiki

KALE HAUNDI

Calle Kale-Azpidia


ALTUNA ERROTA KALEA

sustatzailea/ promotor	proiektuaren egilea/ autor del proyecto	izenburua/ título	kokalekua/ situación	data/ fecha	Izendapena / Designación
AZPEITIKO UDALA AYUNTAMIENTO DE AZPEITIA	MAIDER OLAIZOLA 3d k irudika	URRESTILAKO KALEHAUINDI ETA KALETXIKIREN BERHIRITARTZEAREN EGIKARITZE PROIEKTUA PROYECTO DE EJECUCIÓN DE LA REURBANIZACIÓN DE KALEHAUNI Y KALETXIKI EN URRESTILLA	AZPEITIA	2023ko ABENDUA DICIEMBRE 2023	PLANTA GAINJARRIA PLANTA SUPERPUESTA


eskala/ escala	plano zk/ nº plano
A3: 1/600 A1: 1/300	04 Hoja 1 de 4 Rev. Fecha




sustatzailea/ promotor	proiektuaren egilea/ autor del proyecto	izenburua/ título	kokalekua/ situación	data/ fecha	Izendapena / Designación	eskala/ escala	plano zk/ nº plano
AZPEITIKO UDALA AYUNTAMIENTO DE AZPEITIA	MAIDER OLAIZOLA 3d k irudika	URRESTILAKO KALEHAUINDI ETA KALETXIKIREN BERHIRITARTZEAREN EGIKARITZE PROIEKTUA PROYECTO DE EJECUCIÓN DE LA REURBANIZACIÓN DE KALEHAUNI Y KALETXIKI EN URRESTILLA	AZPEITIA	2023ko ABENDUA DICIEMBRE 2023	PLANTA GAINJARRIA PLANTA SUPERPUESTA	A3: 1/200 A1: 1/100	04 Hoja 2 de 4 Rev. Fecha

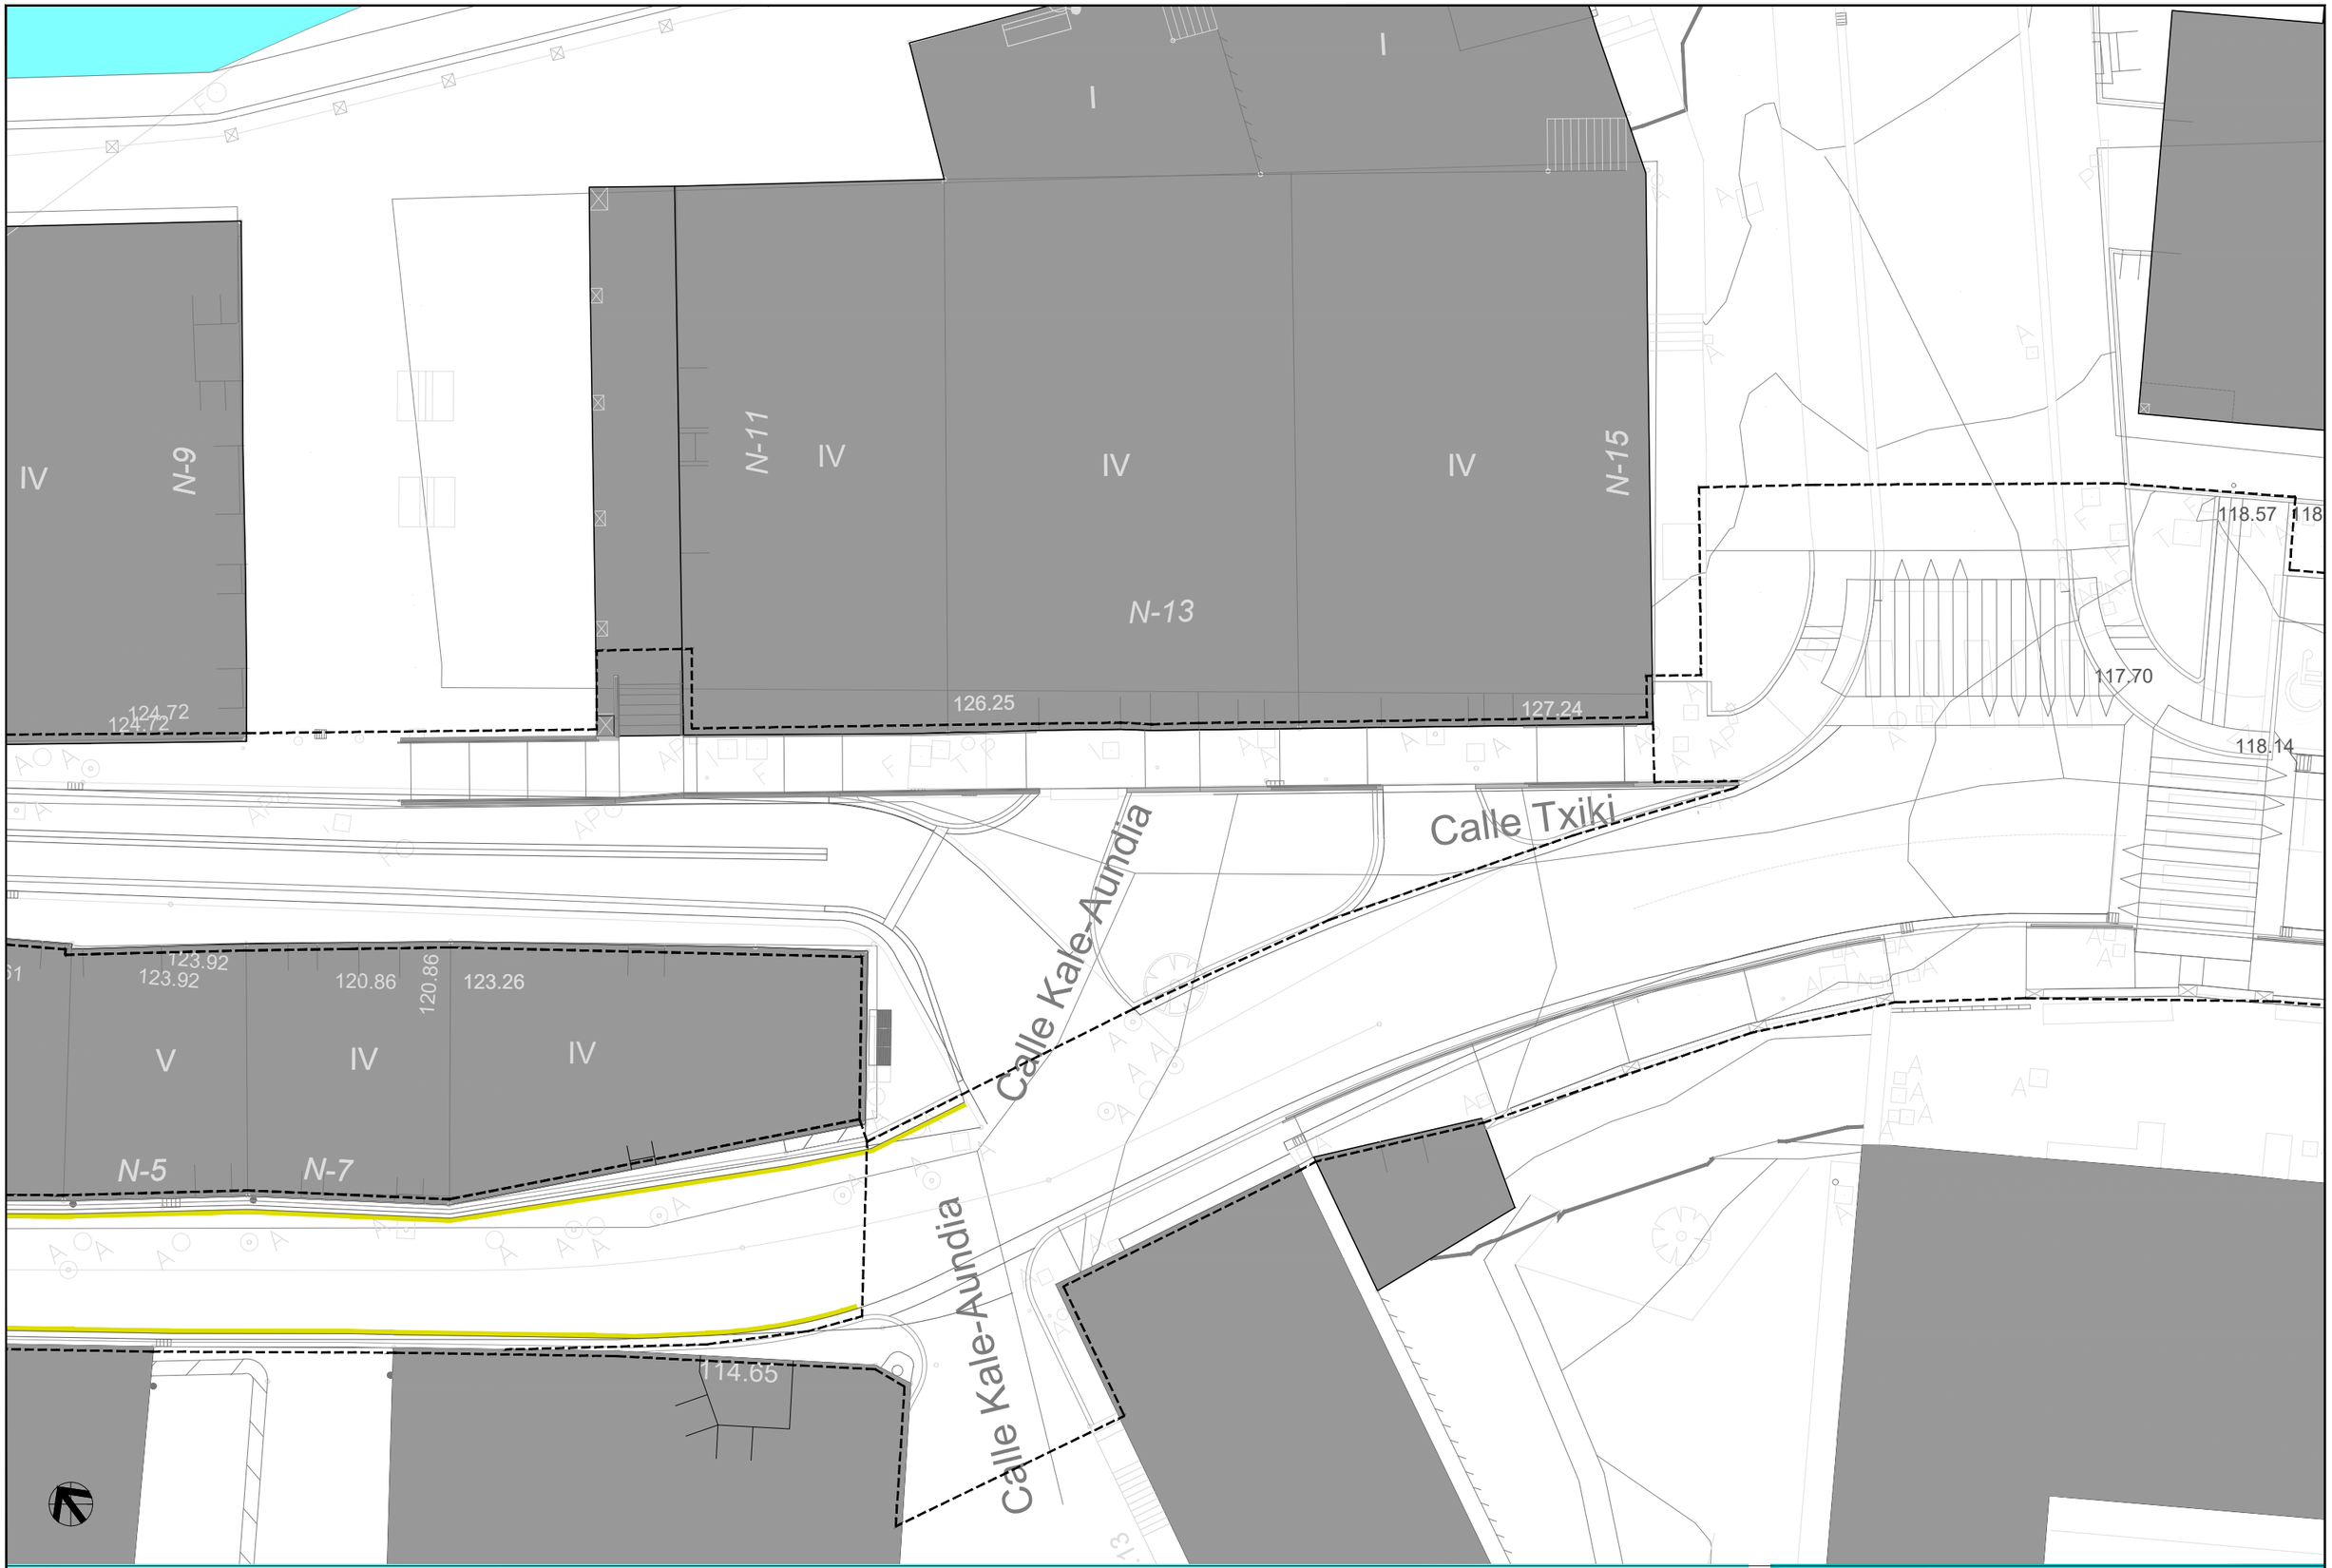


sustatzailea/ promotor	proiektuaren egilea/ autor del proyecto	izenburua/ título	kokalekua/ situación	data/ fecha	Izendapena / Designación	eskala/ escala	plano zk/ nº plano
azpeitia udala AZPEITIKO UDALA AYUNTAMIENTO DE AZPEITIA	MAIDER OLAIZOLA 3d k irudika	URRESTILAKO KALEHAUNDI ETA KALETXIKIREN BERHIRITARTZEAREN EGIKARITZE PROIEKTUA PROYECTO DE EJECUCIÓN DE LA REURBANIZACIÓN DE KALEHAUNI Y KALETXIKI EN URRESTILLA	AZPEITIA	2023ko ABENDUA DICIEMBRE 2023	PLANTA GAINJARRIA PLANTA SUPERPUESTA	A3: 1/200 A1: 1/100	04 Hoja 3 de 4 Rev. Fecha

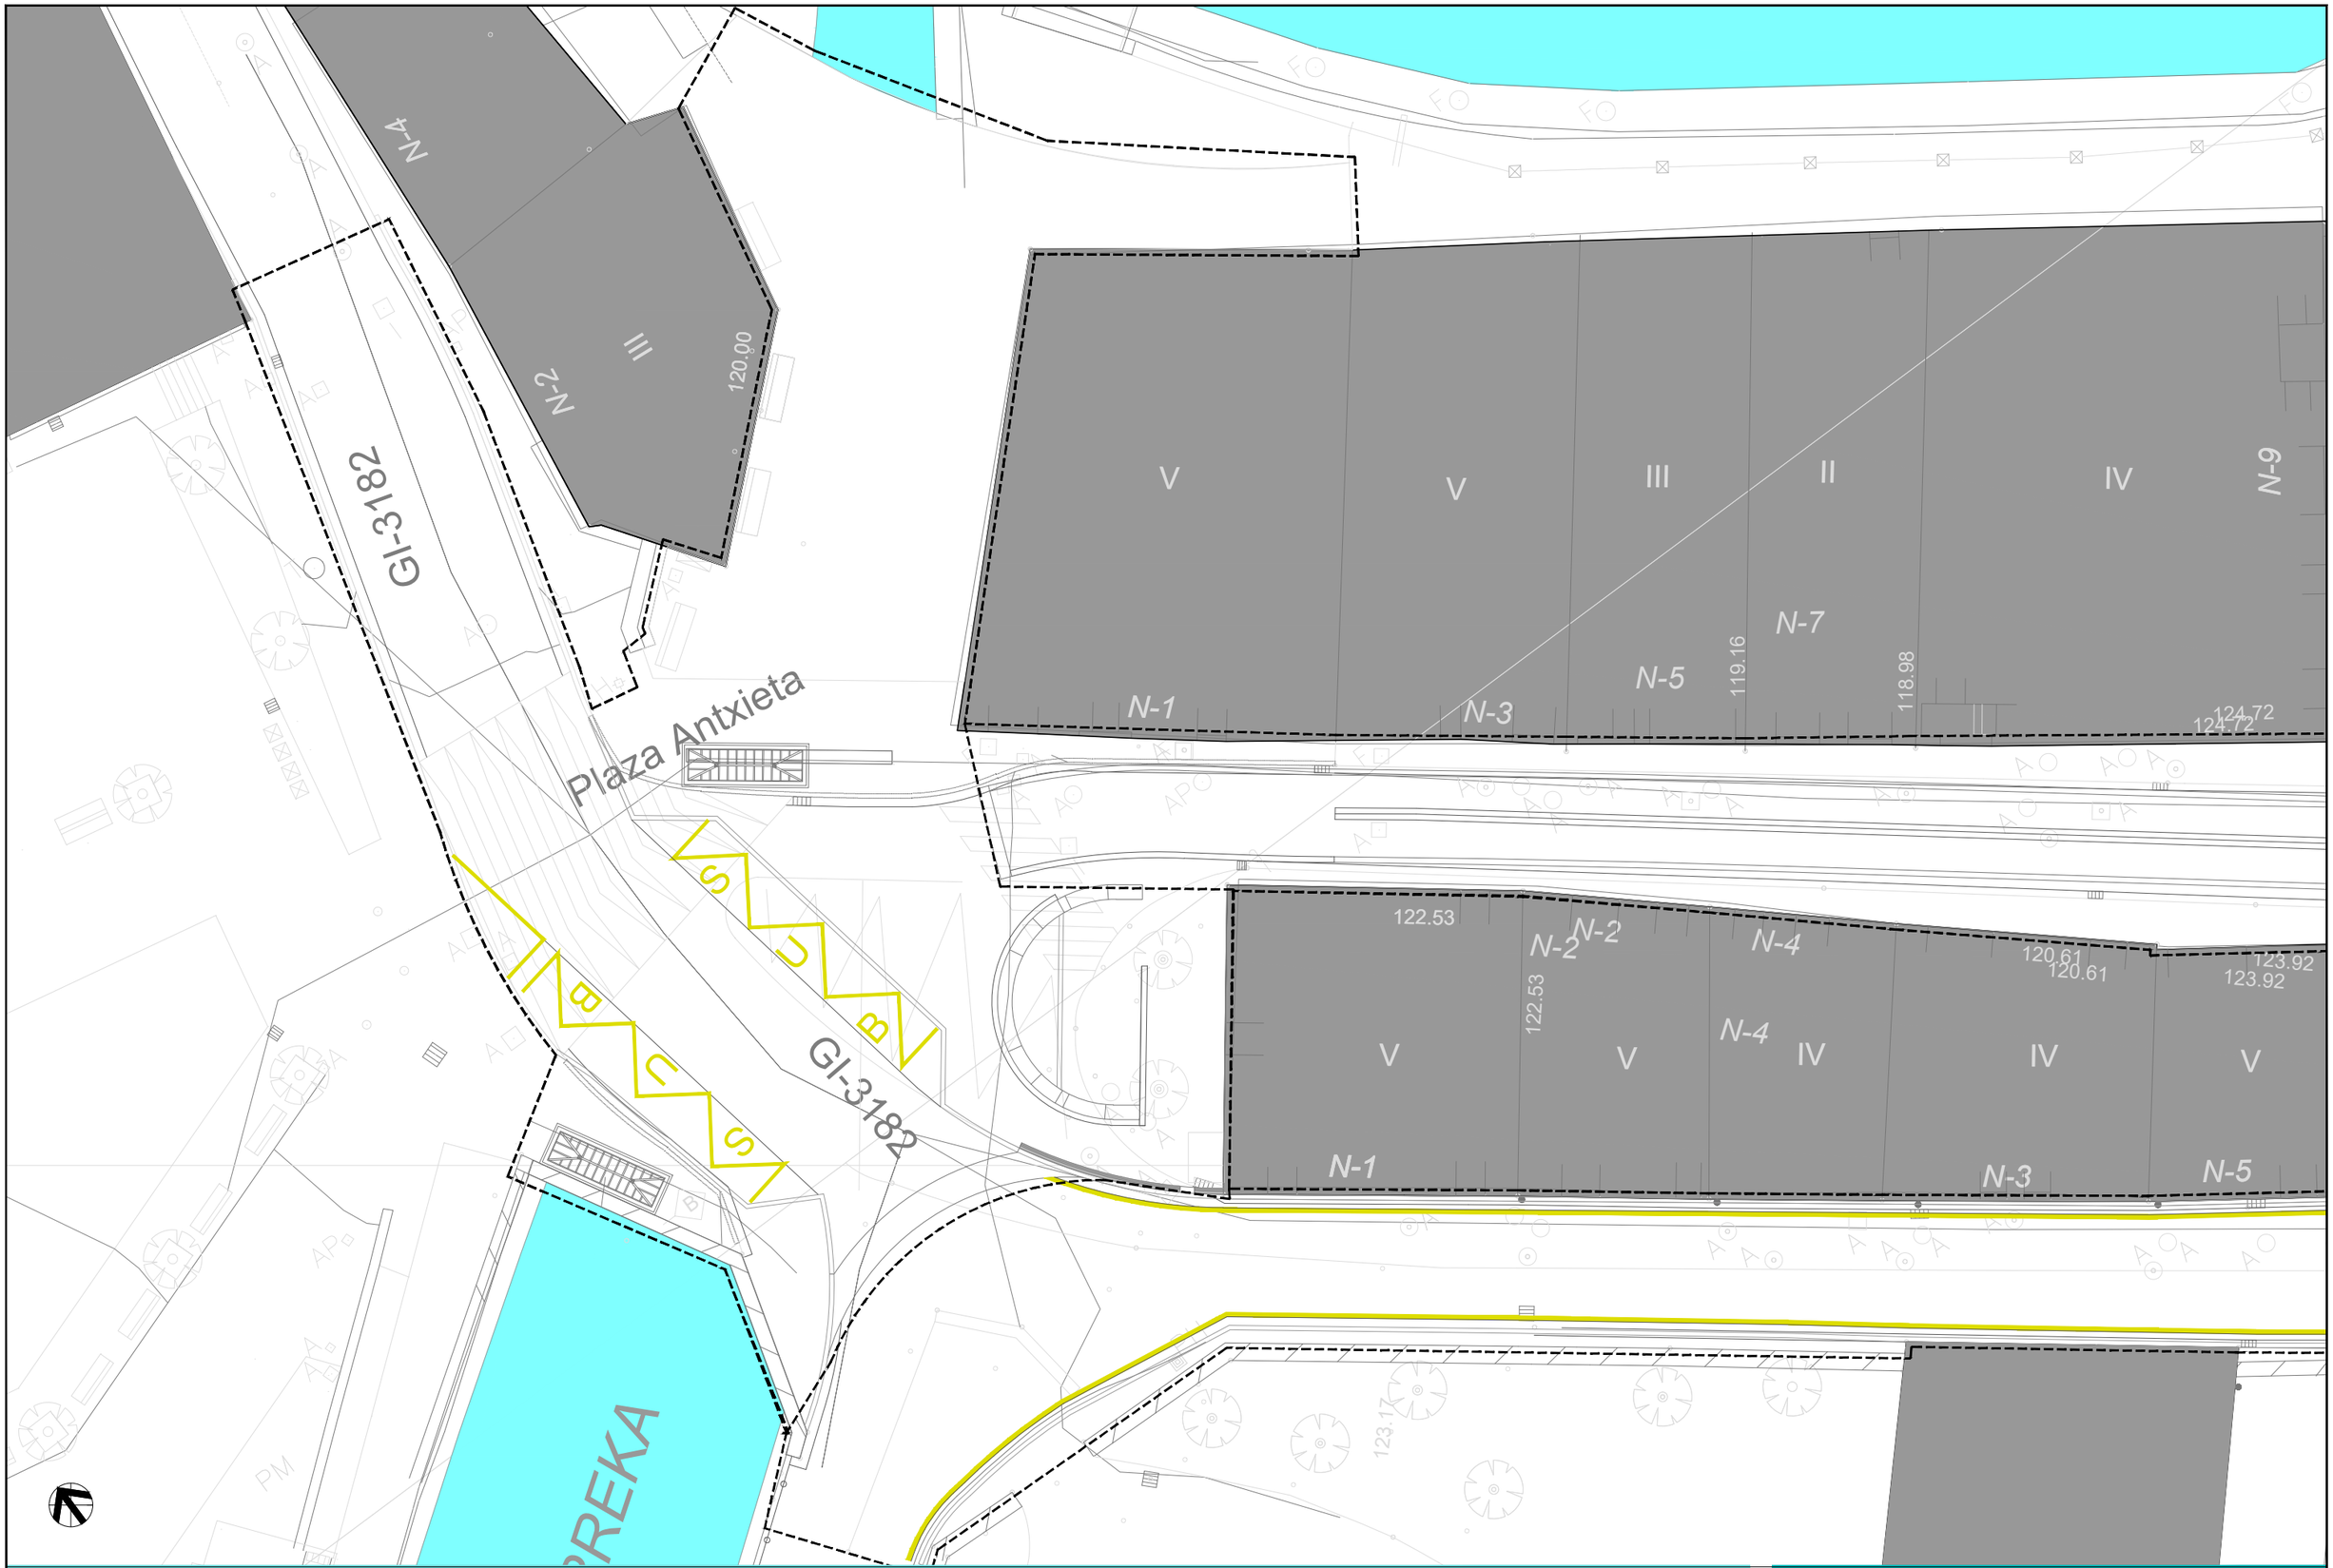

sustatzailea/ promotor	proiektuaren egilea/ autor del proyecto	izenburua/ título	kokalekua/ situación	data/ fecha	Izendapena / Designación	eskala/ escala	plano zk/ nº plano
AZPEITIKO UDALA AYUNTAMIENTO DE AZPEITIA	MAIDER OLAIZOLA 3d k irudika	URRESTILAKO KALEHAUINDI ETA KALETXIKIREN BERHIRITARTZEAREN EGIKARITZE PROIEKTUA PROYECTO DE EJECUCIÓN DE LA REURBANIZACIÓN DE KALEHAUNI Y KALETXIKI EN URRESTILLA	AZPEITIA	2023ko ABENDUA DICIEMBRE 2023	PLANTA GAINJARRIA PLANTA SUPERPUESTA	A3: 1/200 A1: 1/100	04 Hoja 4 de 4 Rev. Fecha

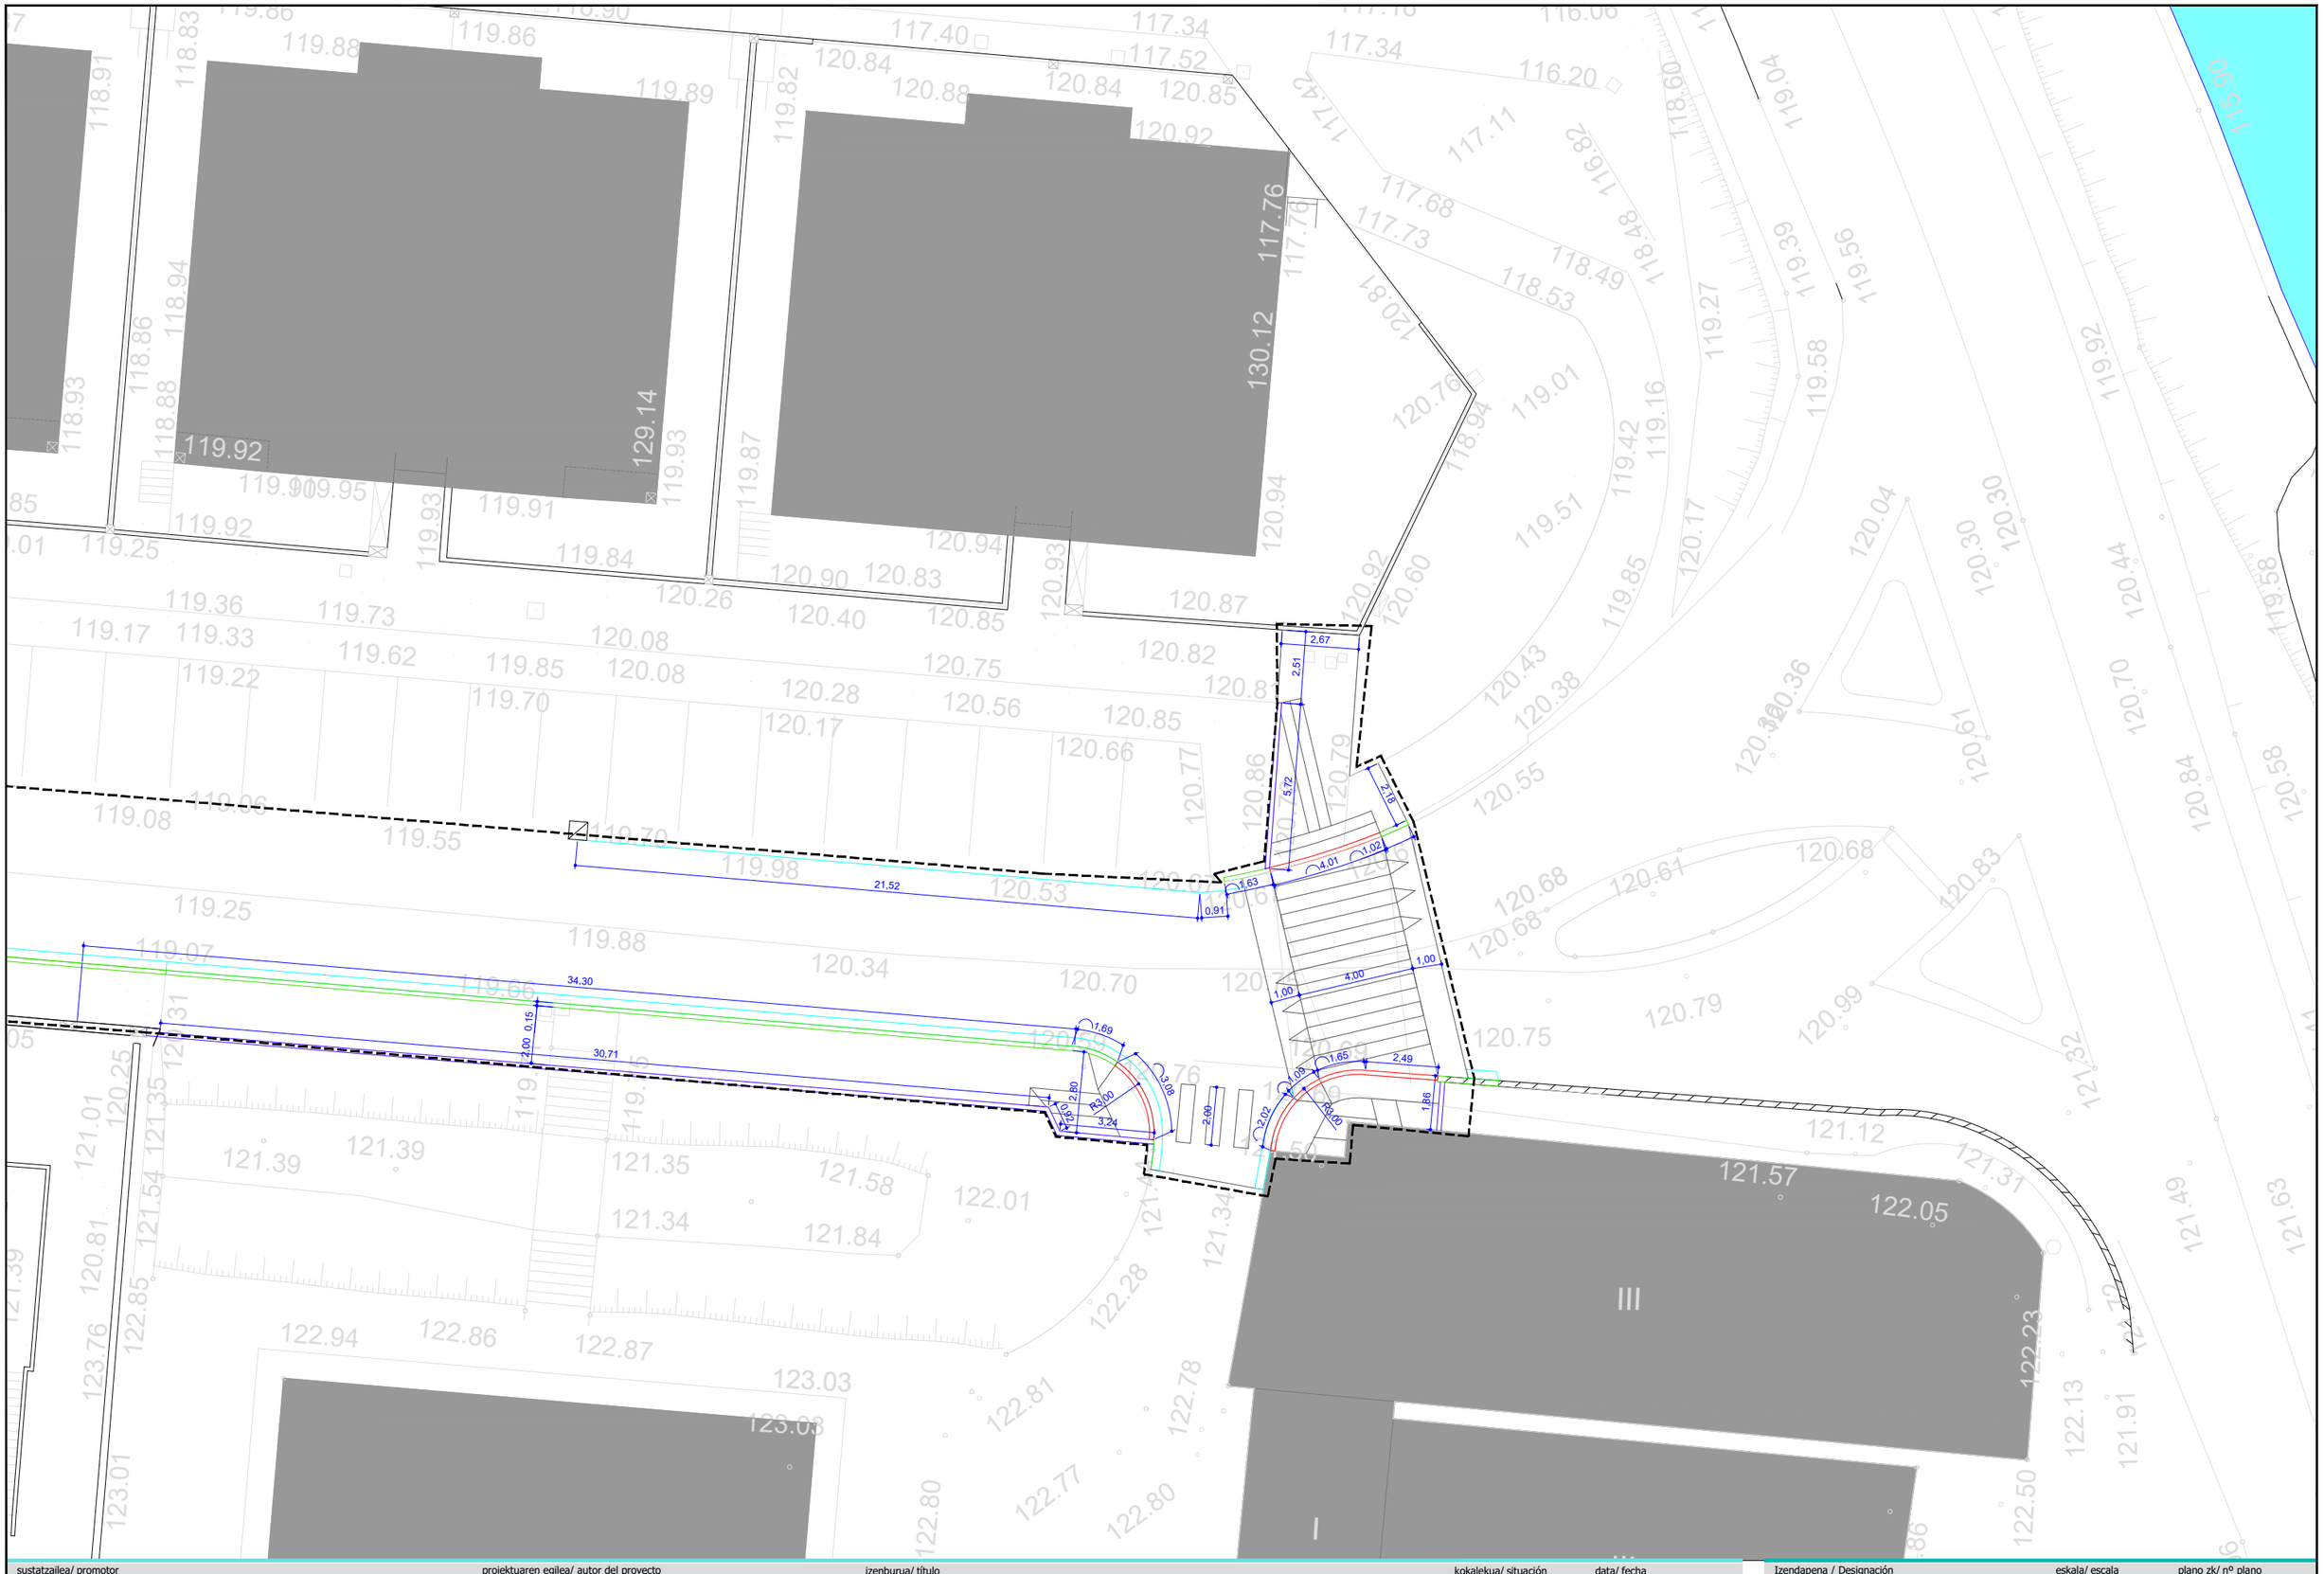

sustatzailea/ promotor	proiektuaren egilea/ autor del proyecto	izenburua/ título	kokalekua/ situación	data/ fecha	Izendapena / Designación	eskala/ escala	plano zk/ nº plano
AZPEITIKO UDALA AYUNTAMIENTO DE AZPEITIA	MAIDER OLAIZOLA 3d k irudika	URRESTILAKO KALEHAUNDI ETA KALETXIKIREN BERHIRITARTZEAREN EGIKARITZE PROIEKTUA PROYECTO DE EJECUCIÓN DE LA REURBANIZACIÓN DE KALEHAUNI Y KALETXIKI EN URRESTILLA	AZPEITIA	2023ko ABENDUA DICIEMBRE 2023	OINPLANTA AKOTATUA PLANTA ACOTADA	A3: 1/200 A1: 1/100	05 Hoja 1 de 3 Rev. Fecha

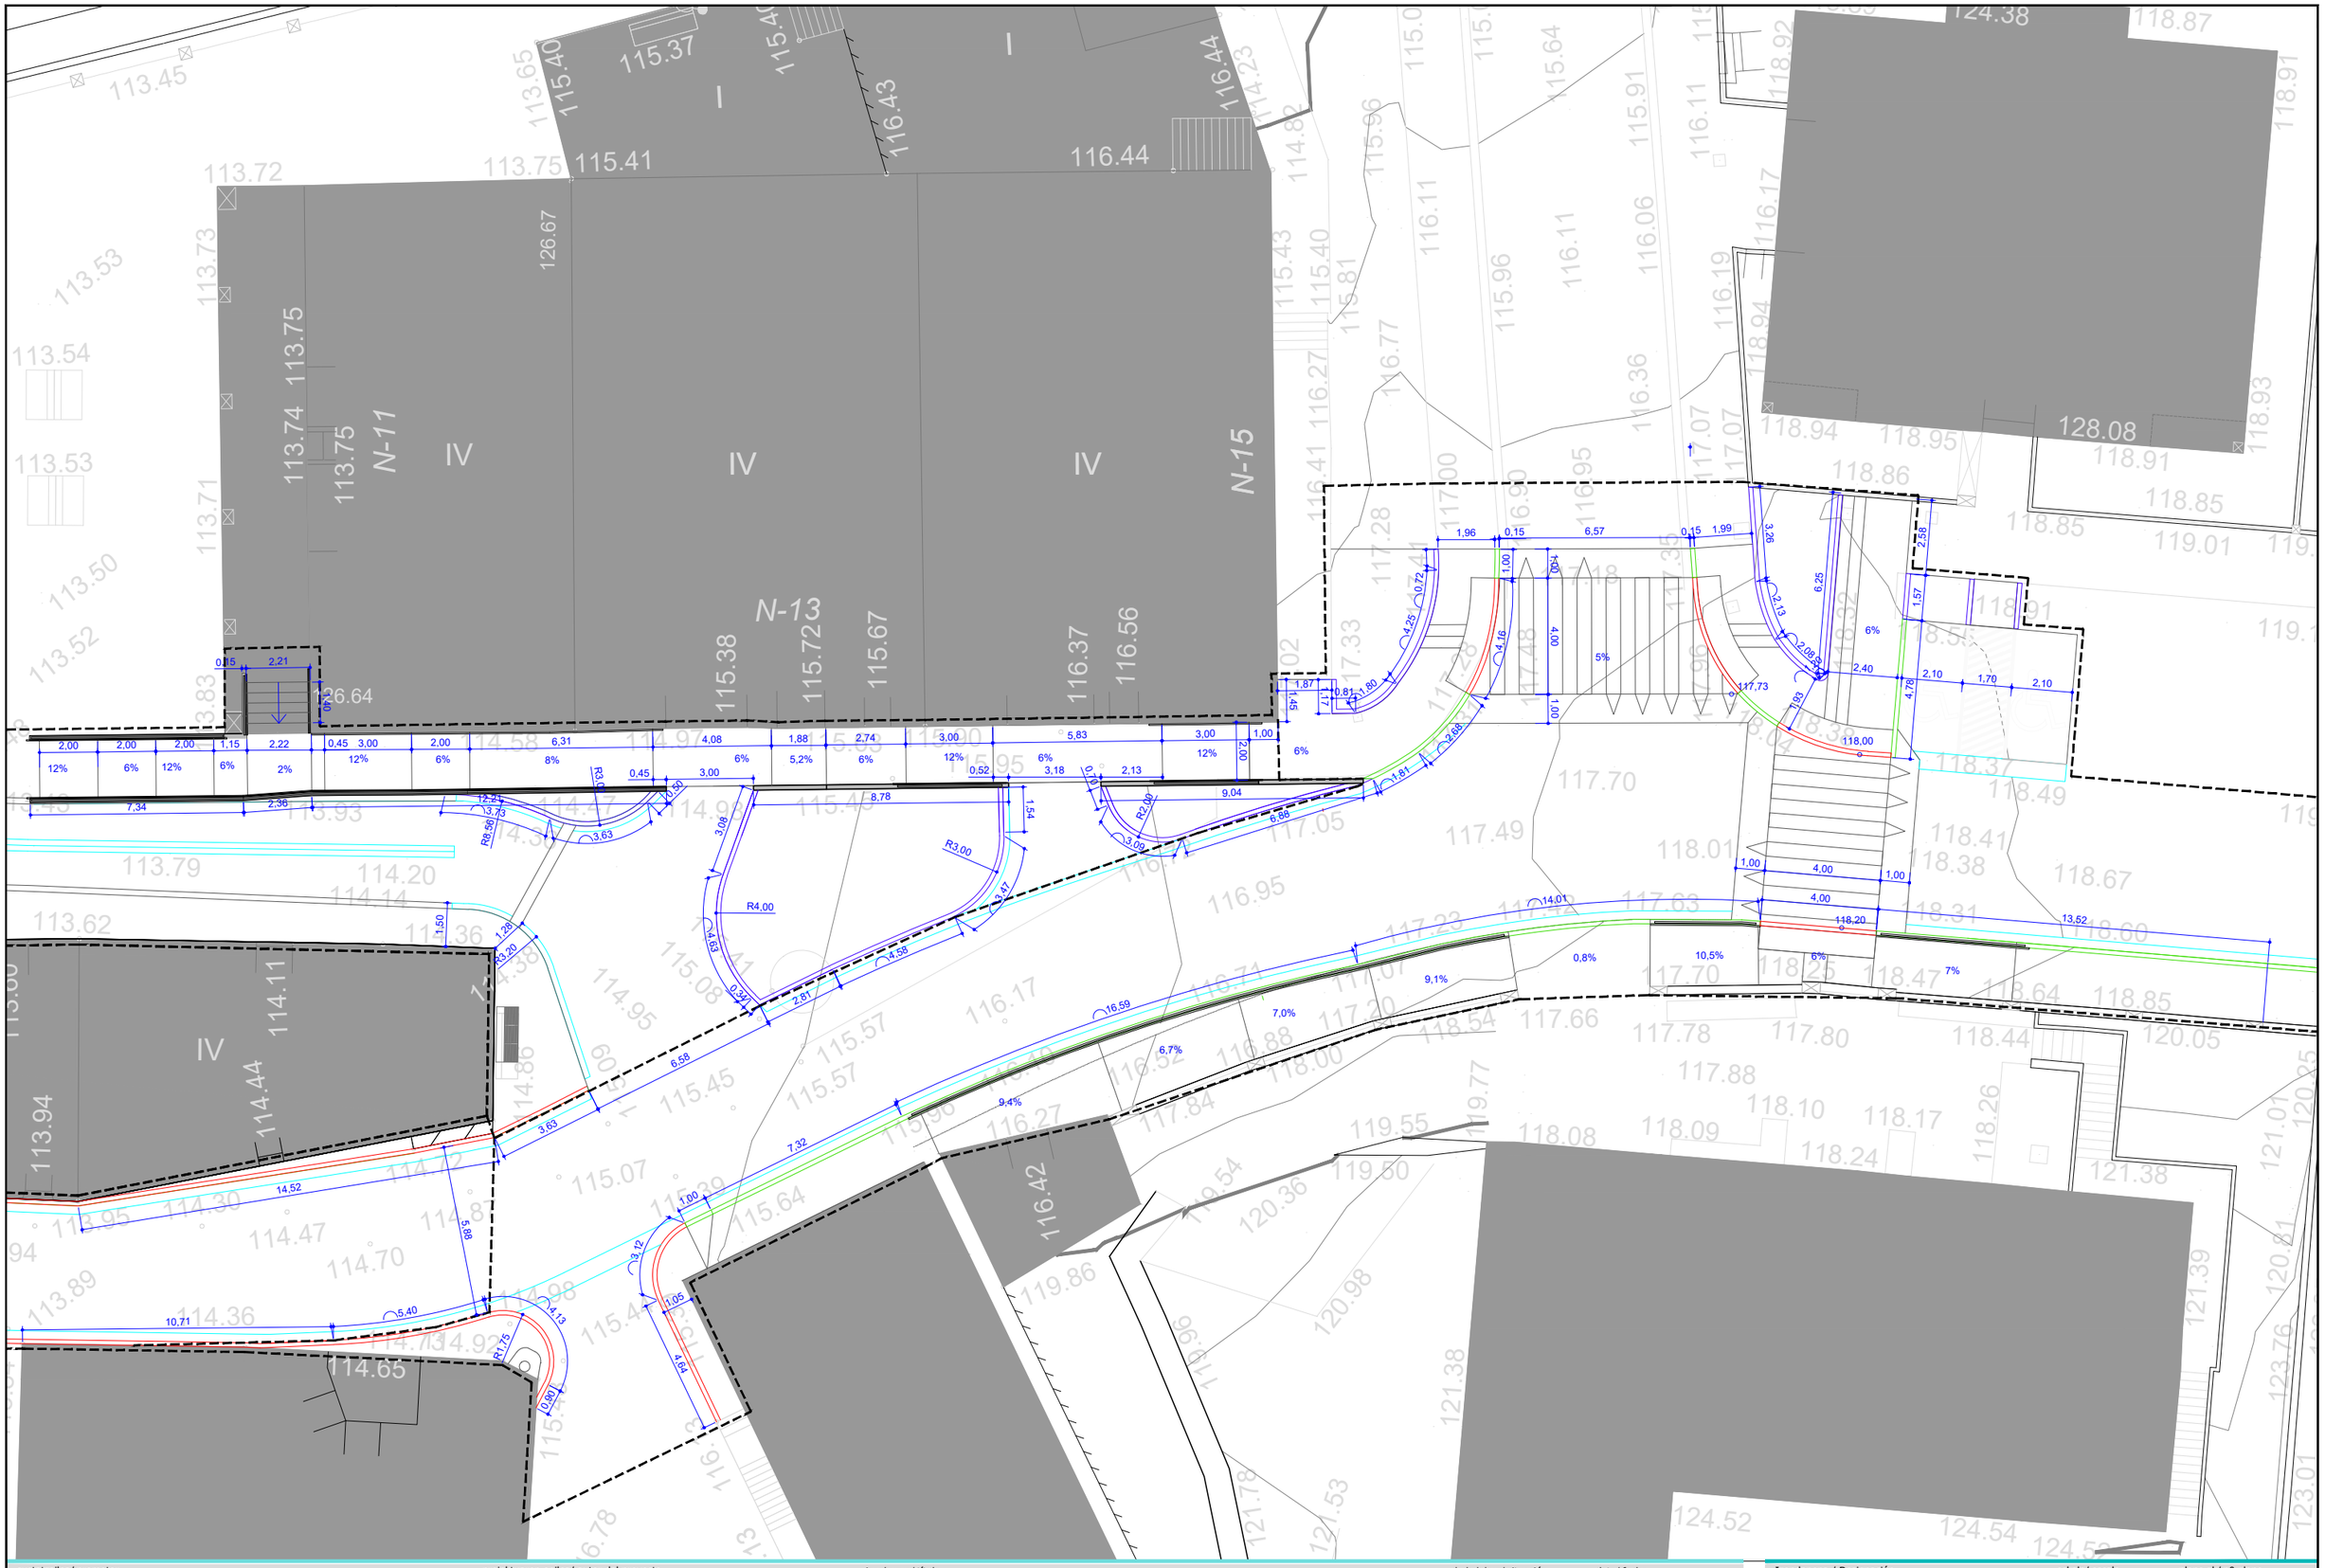


sustatzailea/ promotor	proiektuaren egilea/ autor del proyecto	izenburua/ título	kokalekua/ situación	data/ fecha	Izendapena / Designación	eskala/ escala	plano zk/ nº plano
AZPEITIKO UDALA AYUNTAMIENTO DE AZPEITIA	MAIDER OLAIZOLA 3d k irudika	URRESTILAKO KALEHAUNDI ETA KALETXIKIREN BERHIRITARTZEAREN EGIKARITZE PROIEKTUA PROYECTO DE EJECUCIÓN DE LA REURBANIZACIÓN DE KALEHAUNI Y KALETXIKI EN URRESTILLA	AZPEITIA	2023ko ABENDUA DICIEMBRE 2023	OINPLANTA AKOTATUA PLANTA ACOTADA	A3: 1/200 A1: 1/100	05 Hoja 2 de 3 Rev. Fecha




sustatzailea/ promotor	proiektuaren egilea/ autor del proyecto	izenburua/ título	kokalekua/ situación	data/ fecha	Izendapena / Designación	eskala/ escala	plano zk/ nº plano
azpeitia udala AZPEITIKO UDALA AYUNTAMIENTO DE AZPEITIA	MAIDER OLAIZOLA 3dk irudika	URRESTILAKO KALEHAUINDI ETA KALETXIKIREN BERHIRITARTZEAREN EGIKARITZE PROIEKTUA PROYECTO DE EJECUCIÓN DE LA REURBANIZACIÓN DE KALEHAUNI Y KALETXIKI EN URRESTILLA	AZPEITIA	2023ko ABENDUA DICIEMBRE 2023	OINPLANTA AKOTATUA PLANTA ACOTADA	A3: 1/200 A1: 1/100	05 Hoja 3 de 3 Rev. Fecha



sustatzailea/ promotor	proiektuaren egilea/ autor del proyecto	izenburua/ título	kokalekua/ situación	data/ fecha	Izendapena / Designación	eskala/ escala	plano zk/ nº plano
AZPEITIKO UDALA AYUNTAMIENTO DE AZPEITIA	MAIDER OLAIZOLA 3d k irudika	URRESTILAKO KALEHAUNDI ETA KALETXIKIREN BERHIRITARTZEAREN EGIKARITZE PROIEKTUA PROYECTO DE EJECUCIÓN DE LA REURBANIZACIÓN DE KALEHAUNI Y KALETXIKI EN URRESTILLA	AZPEITIA	2023ko ABENDUA DICIEMBRE 2023	ZOLADURA PABIMENTACIÓN	A3: 1/200 A1: 1/100	06 Hoja 1 de 3 Rev. Fecha

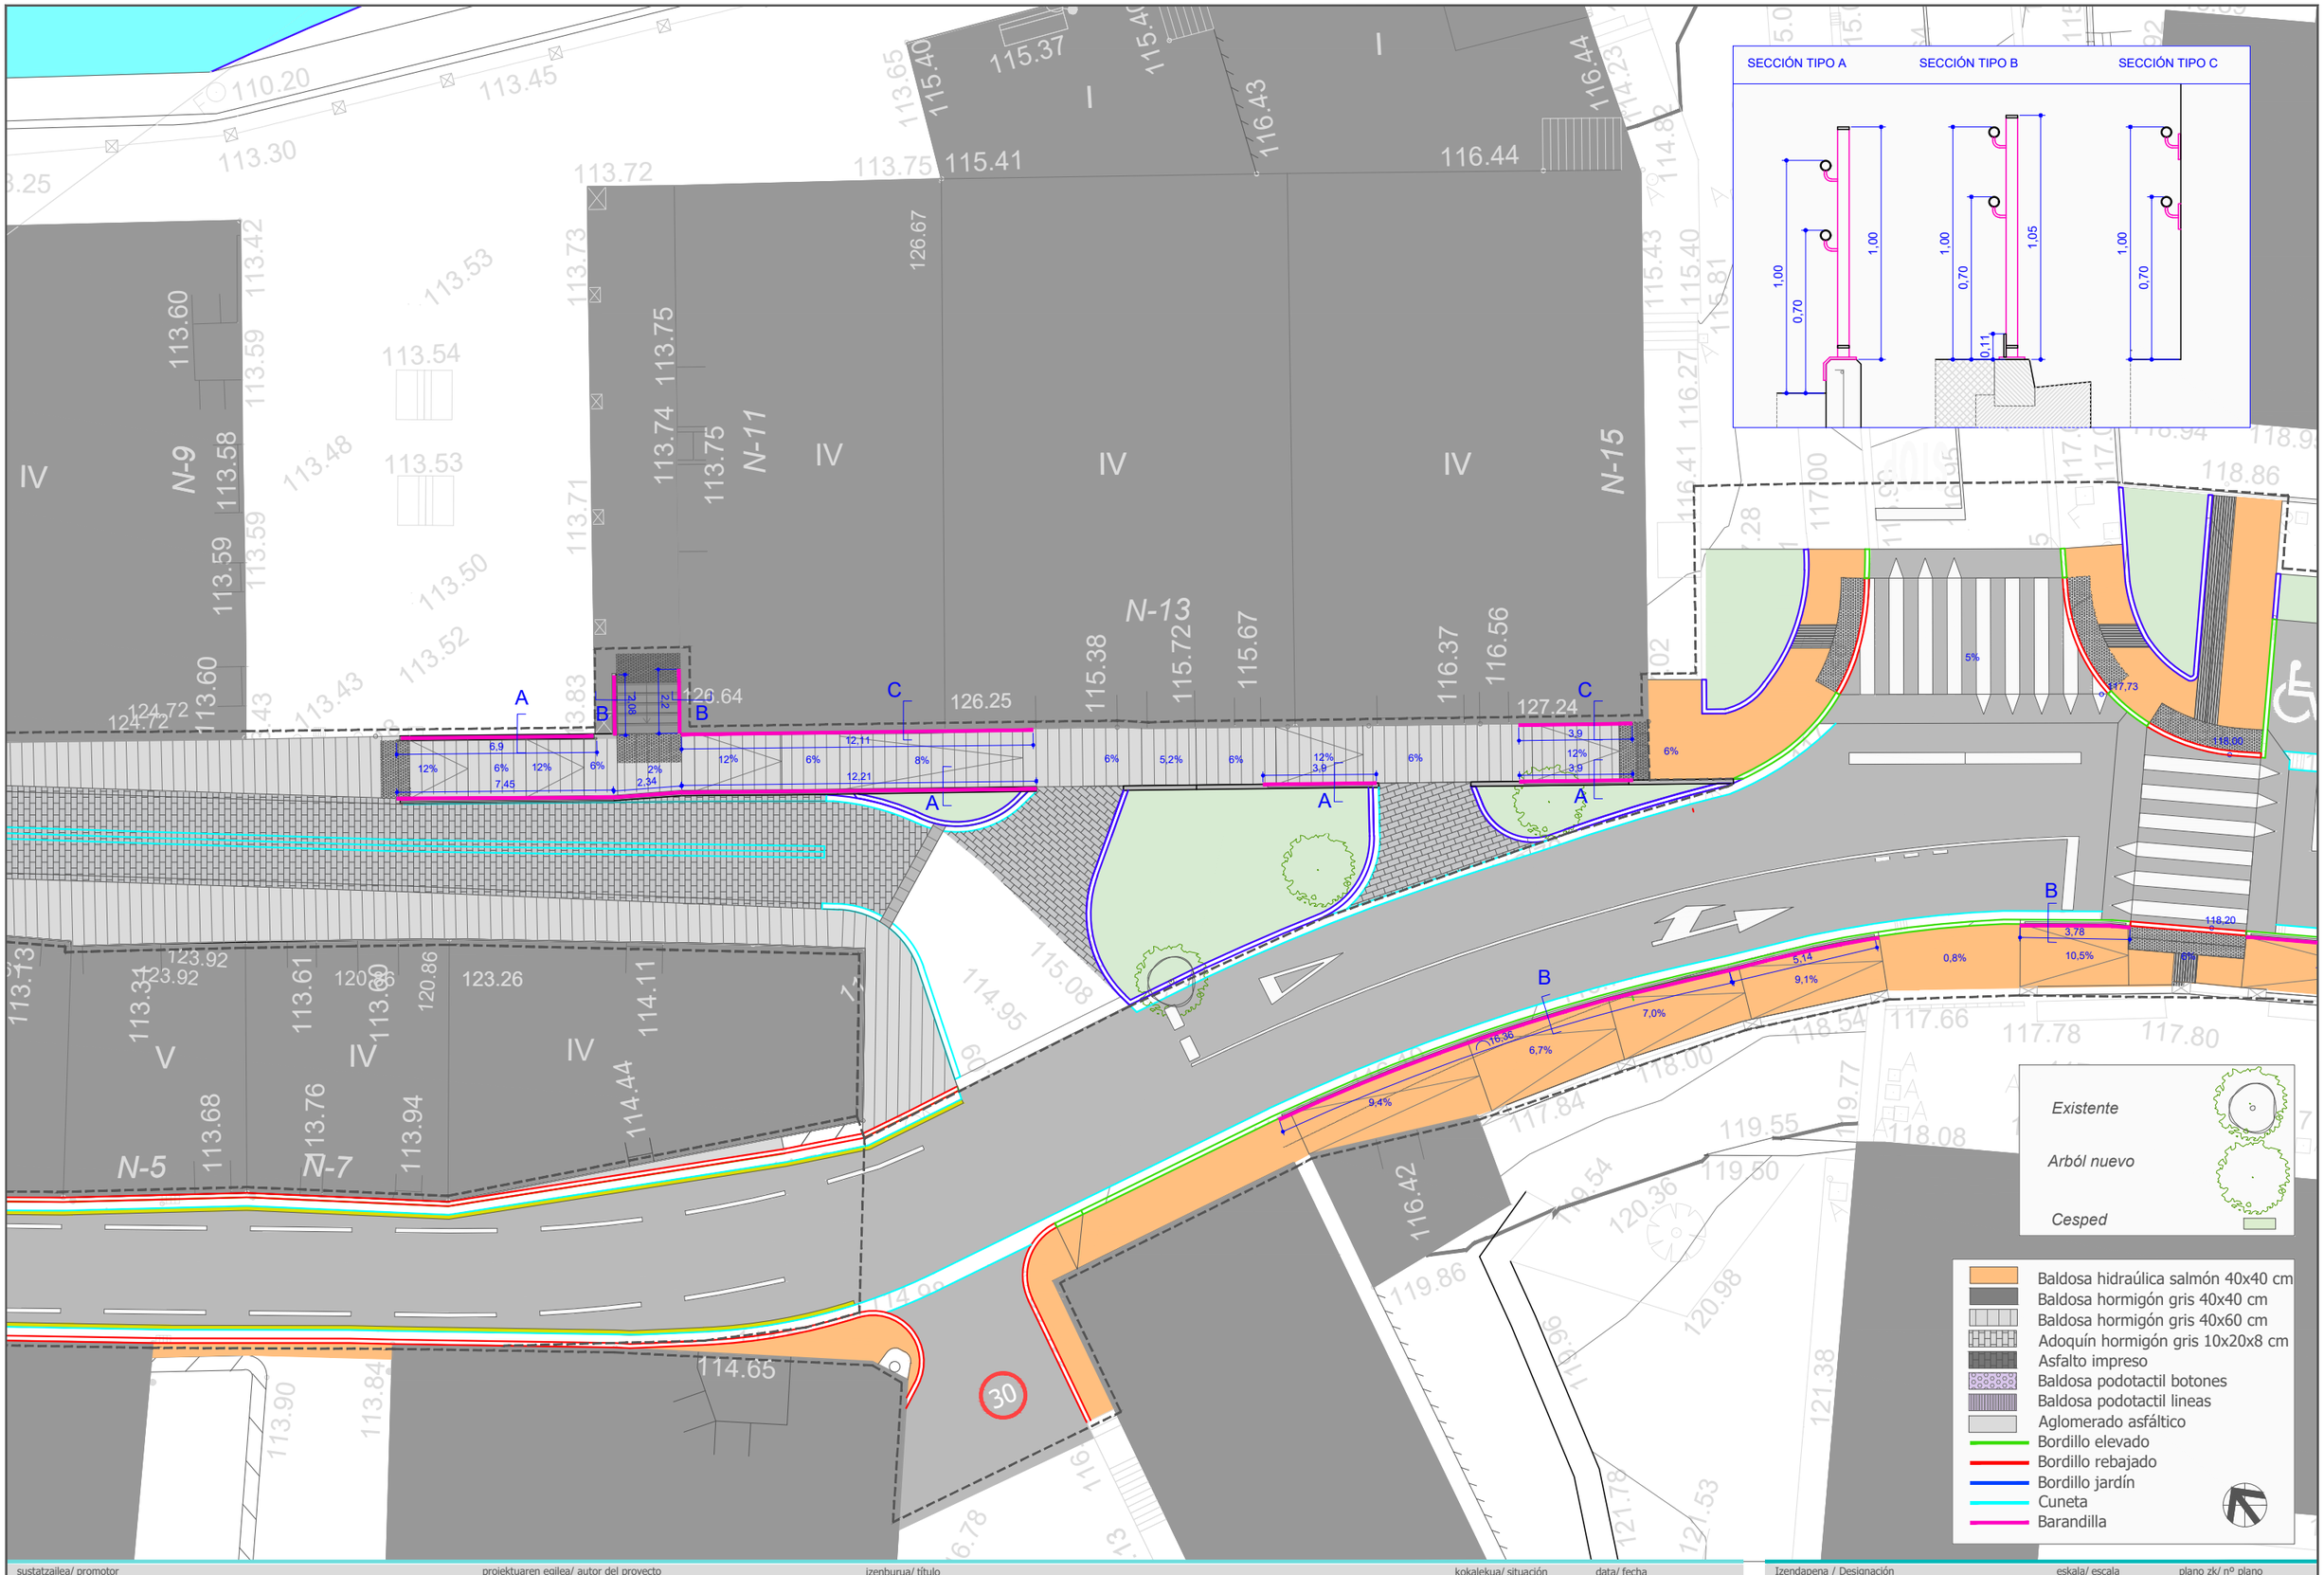


sustatzailea/ promotor	proiektuaren egilea/ autor del proyecto	izenburua/ título	kokalekua/ situación	data/ fecha	Izendapena / Designación	eskala/ escala	plano zk/ nº plano
azpeitia udala AZPEITIKO UDALA AYUNTAMIENTO DE AZPEITIA	MAIDER OLAIZOLA 3d k irudika	URRESTILAKO KALEHAUNDI ETA KALETXIKIREN BERHIRITARTZEAREN EGIKARITZE PROIEKTUA PROYECTO DE EJECUCIÓN DE LA REURBANIZACIÓN DE KALEHAUNI Y KALETXIKI EN URRESTILLA	AZPEITIA	2023ko ABENDUA DICIEMBRE 2023	ZOLADURA PABIMENTACIÓN	A3: 1/200 A1: 1/100	06 Hoja 2 de 3 Rev. Fecha

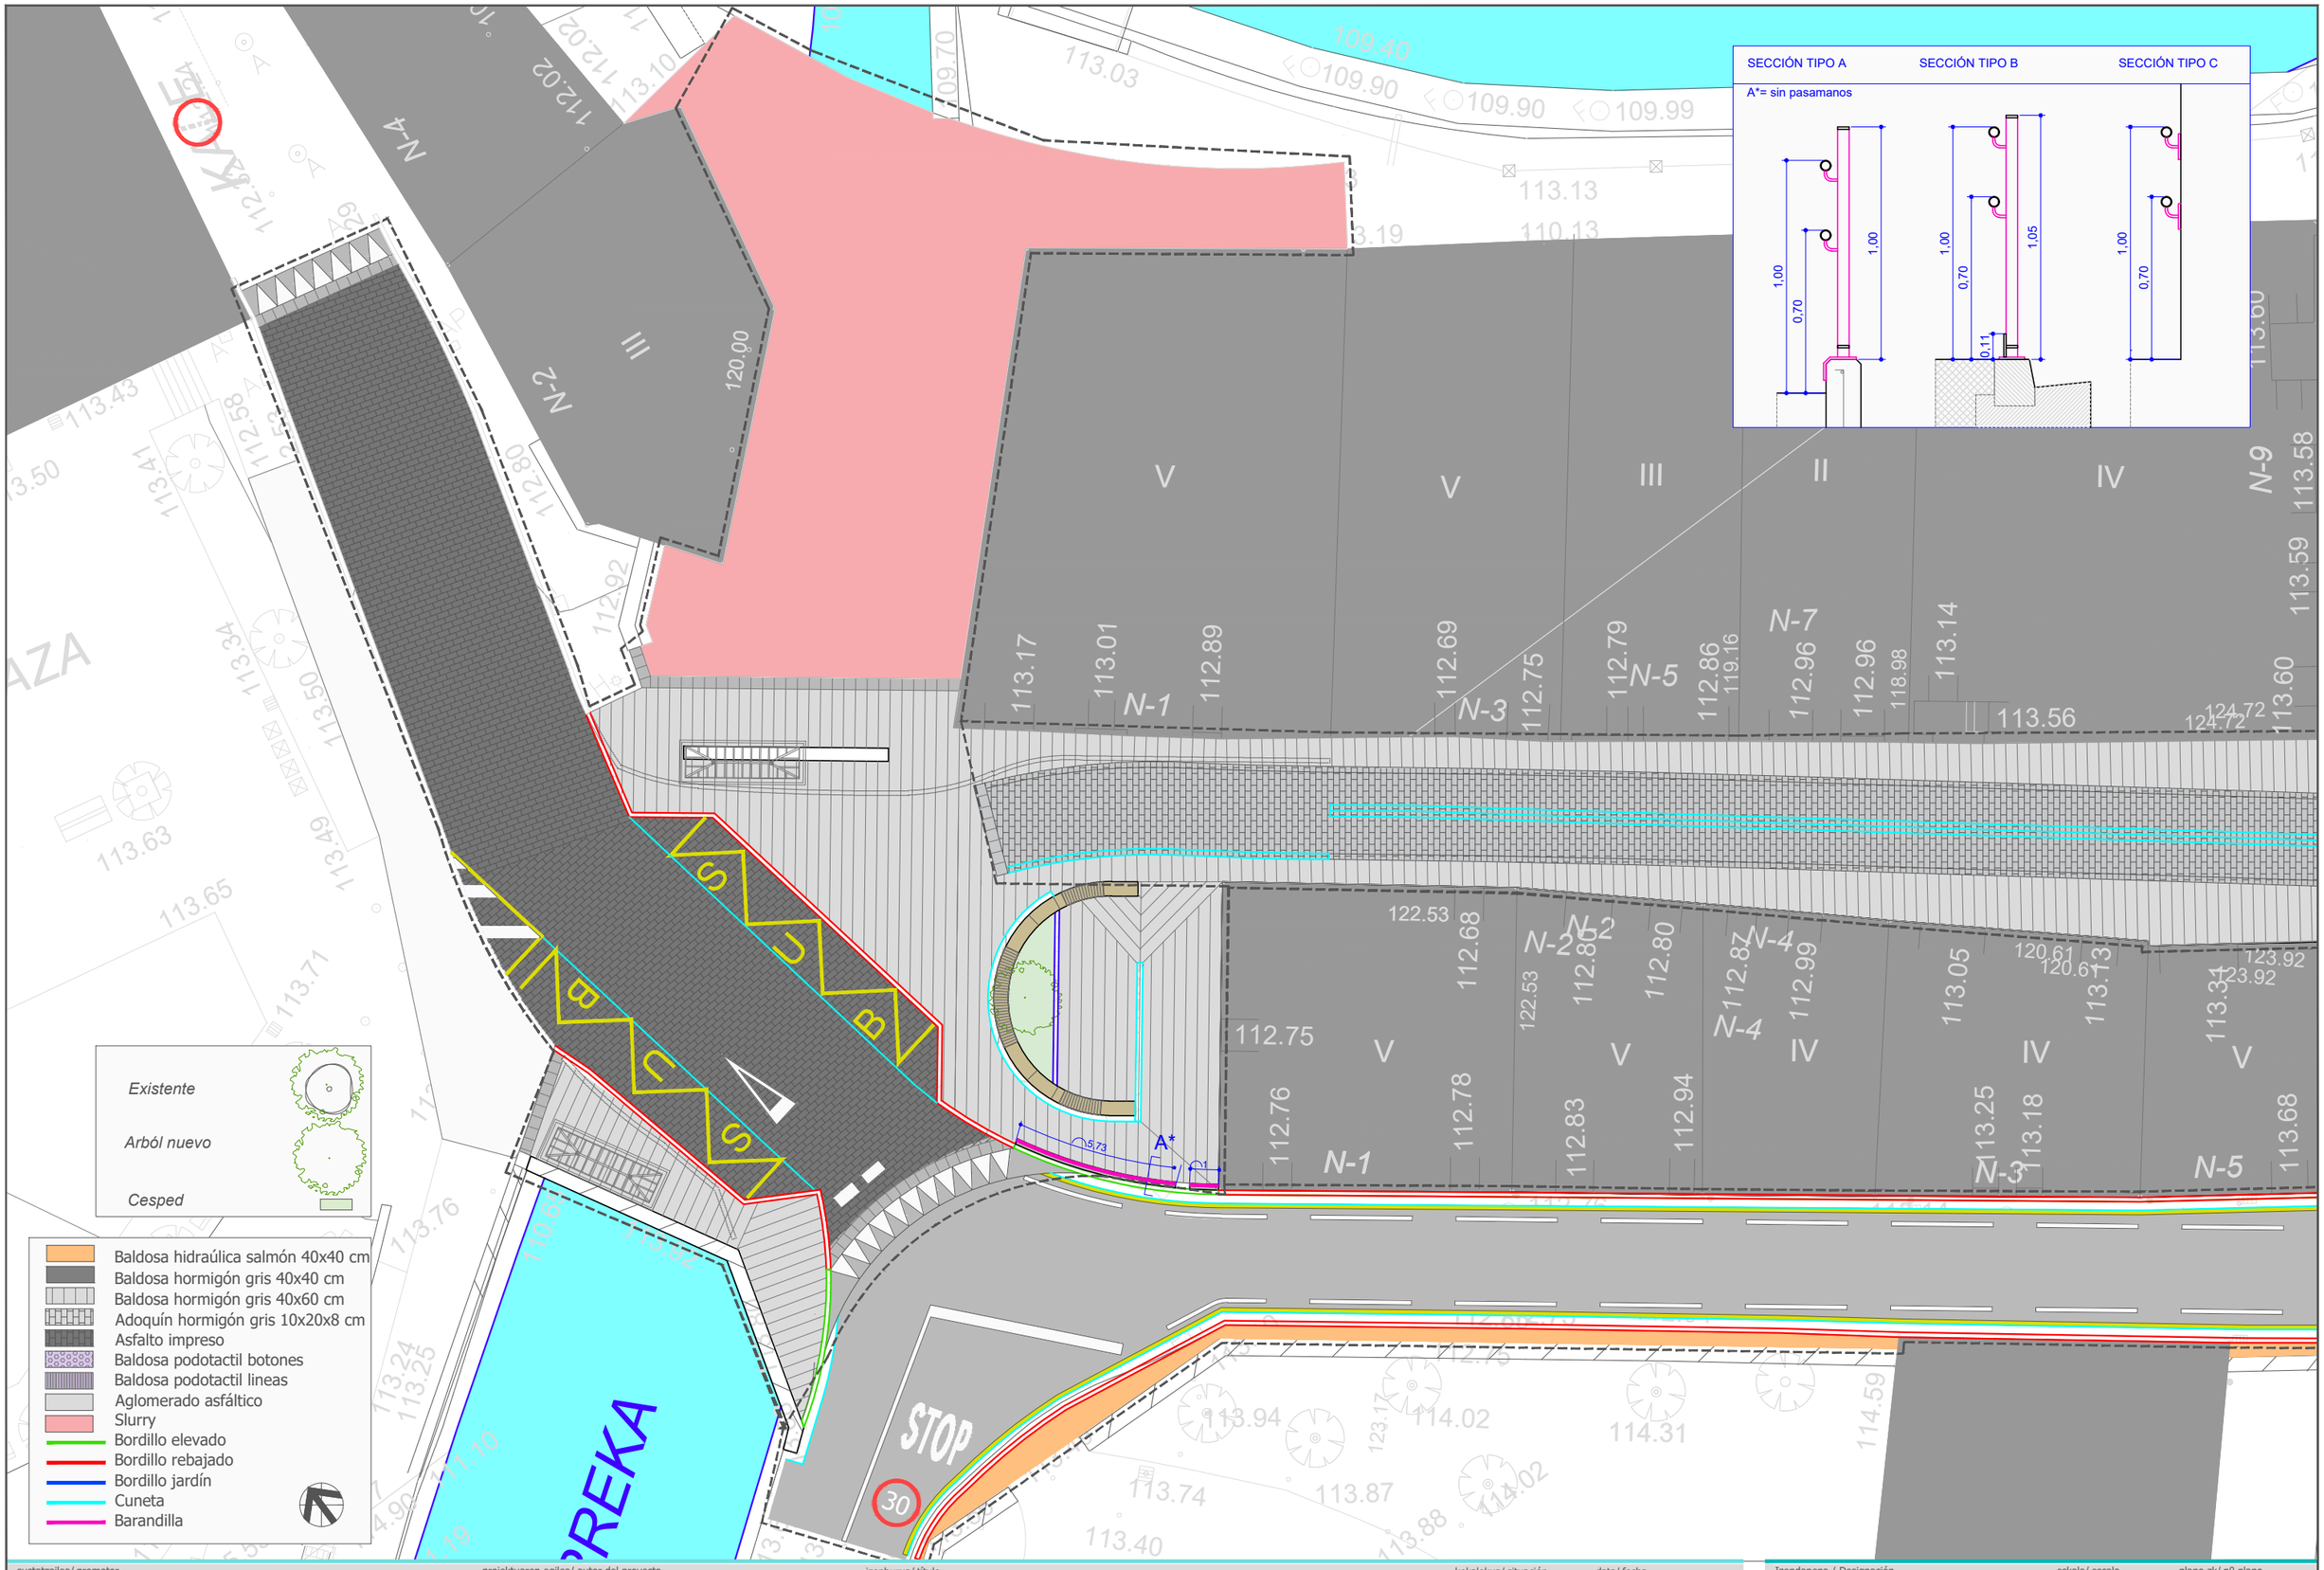


sustatzailea/ promotor	proiektuaren egilea/ autor del proyecto	izenburua/ título	kokalekua/ situación	data/ fecha	Izendapena / Designación	eskala/ escala	plano zk/ nº plano
AZPEITIKO UDALA AYUNTAMIENTO DE AZPEITIA	MAIDER OLAIZOLA 3d k irudika	URRESTILAKO KALEHAUINDI ETA KALETXIKIREN BERHIRITARTZEAREN EGIKARITZE PROIEKTUA PROYECTO DE EJECUCIÓN DE LA REURBANIZACIÓN DE KALEHAUNI Y KALETXIKI EN URRESTILLA	AZPEITIA	2023ko ABENDUA DICIEMBRE 2023	ZOLADURA PABIMENTACIÓN	A3: 1/200 A1: 1/100	06 Hoja 3 de 3 Rev. Fecha


L_01A

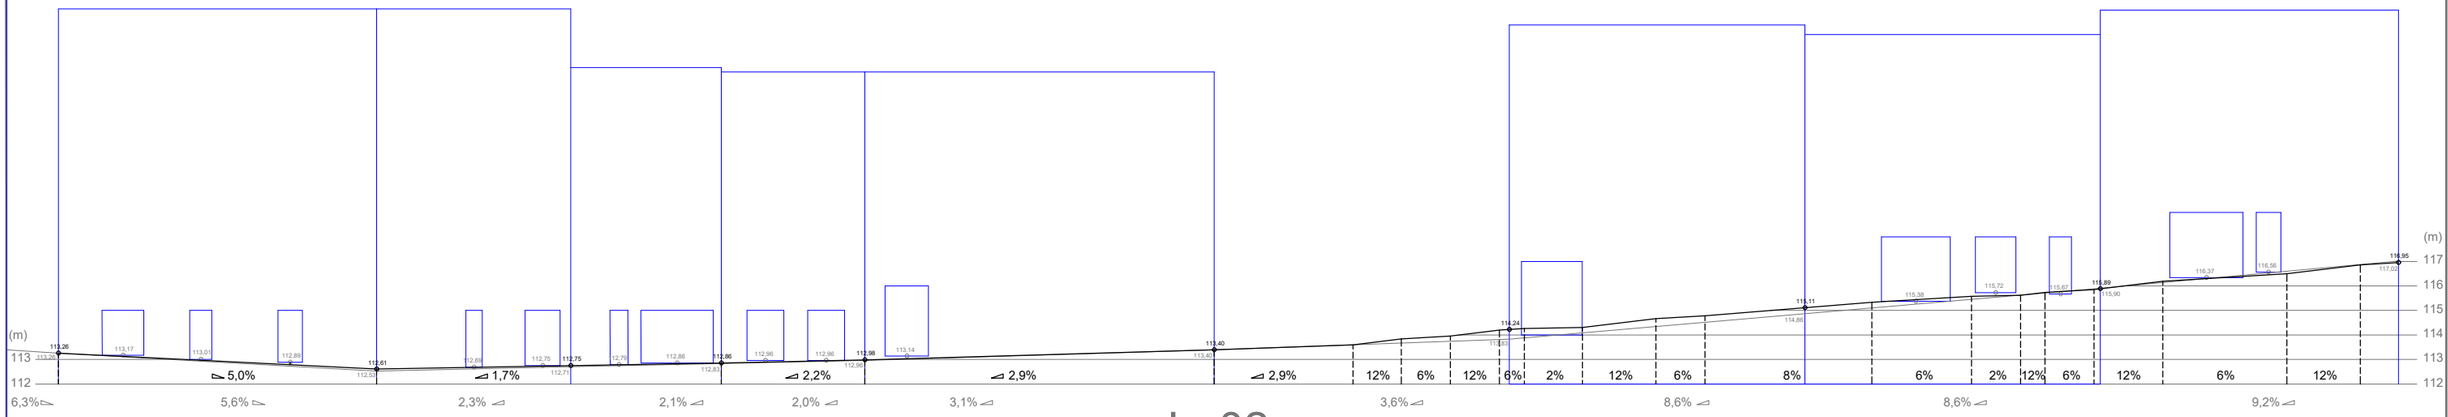


L_02

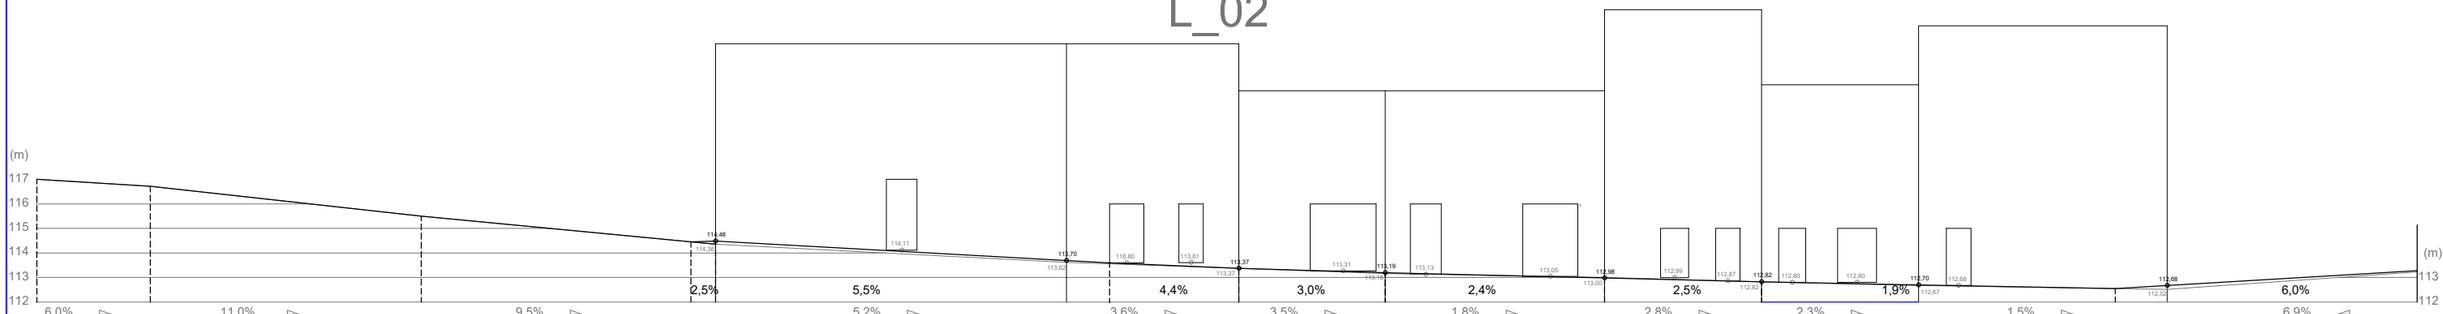


L_01A/L_02

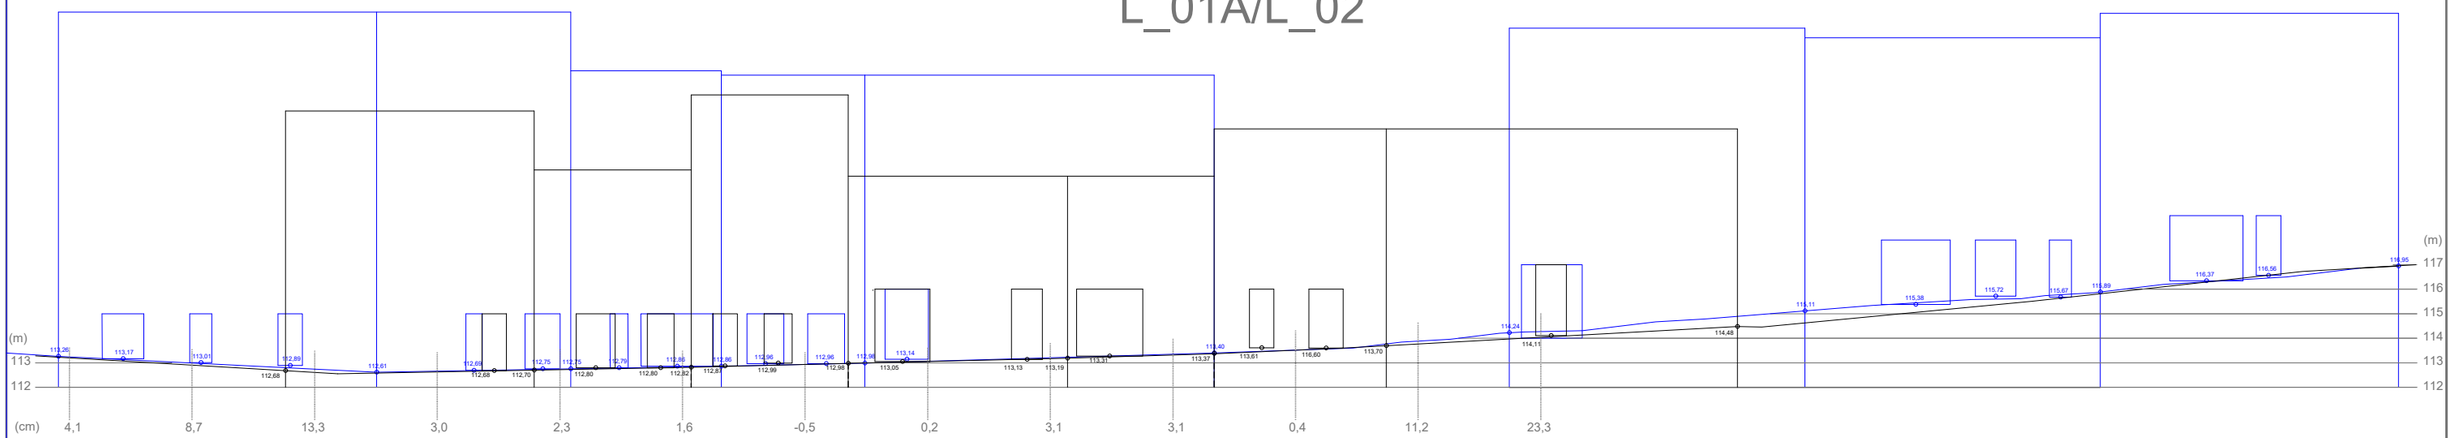


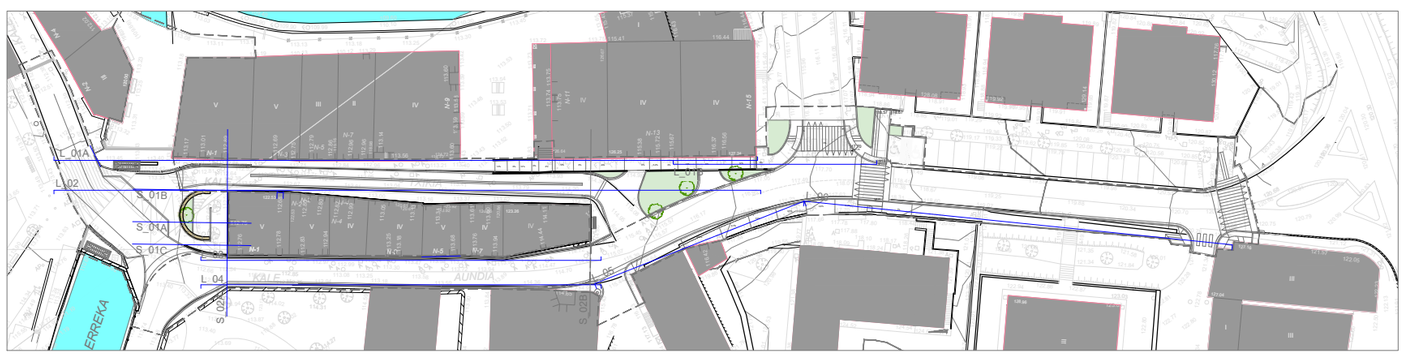


L_01B

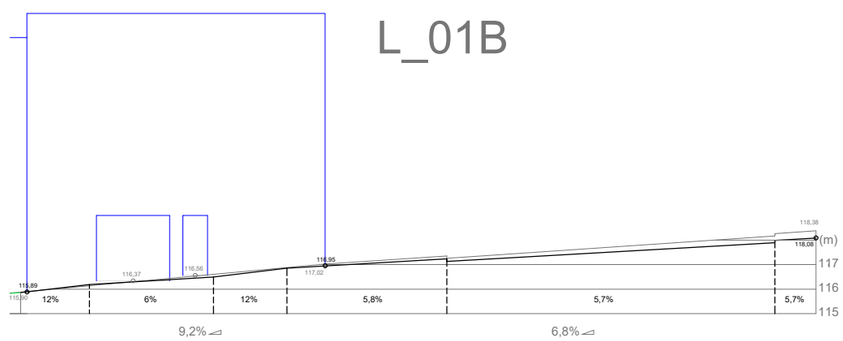


sustatzailea/ promotor	proiektuaren egilea/ autor del proyecto	izenburua/ título	kokalekua/ situación	data/ fecha	Izendapena / Designación	eskala/ escala	plano zk/ nº plano
AZPEITIKO UDALA AYUNTAMIENTO DE AZPEITIA	MAIDER OLAIZOLA 3d k irudika	URRESTILAKO KALEHAUINDI ETA KALETXIKIREN BERHIRITARTZEAREN EGIKARITZE PROIEKTUA PROYECTO DE EJECUCIÓN DE LA REURBANIZACIÓN DE KALEHAUNI Y KALETXIKI EN URRESTILLA	AZPEITIA	2023ko ABENDUA DICIEMBRE 2023	LUZETARAKO PROFILAK PERFILES LONGITUDINALES	A3:1/250 A1:1/125	07.1 Hoja 1 de 2 Rev. Fecha

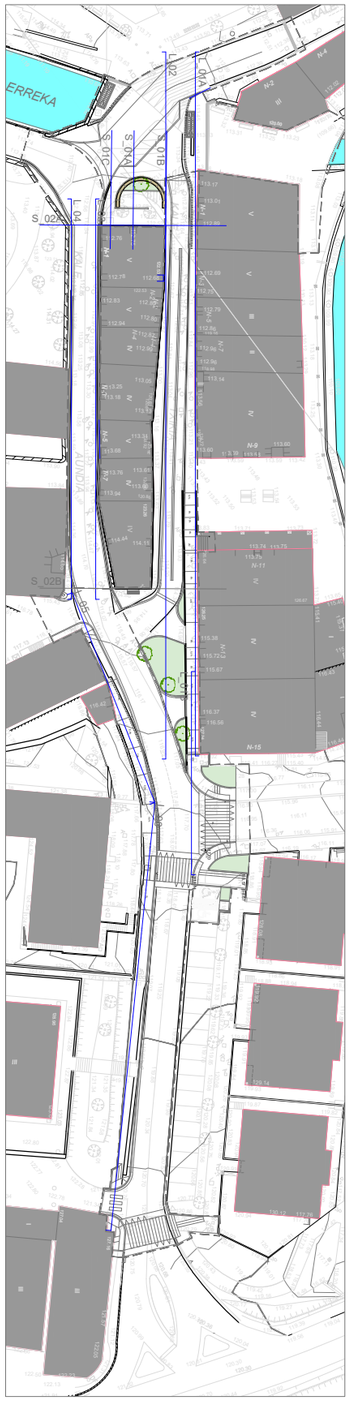


L_03

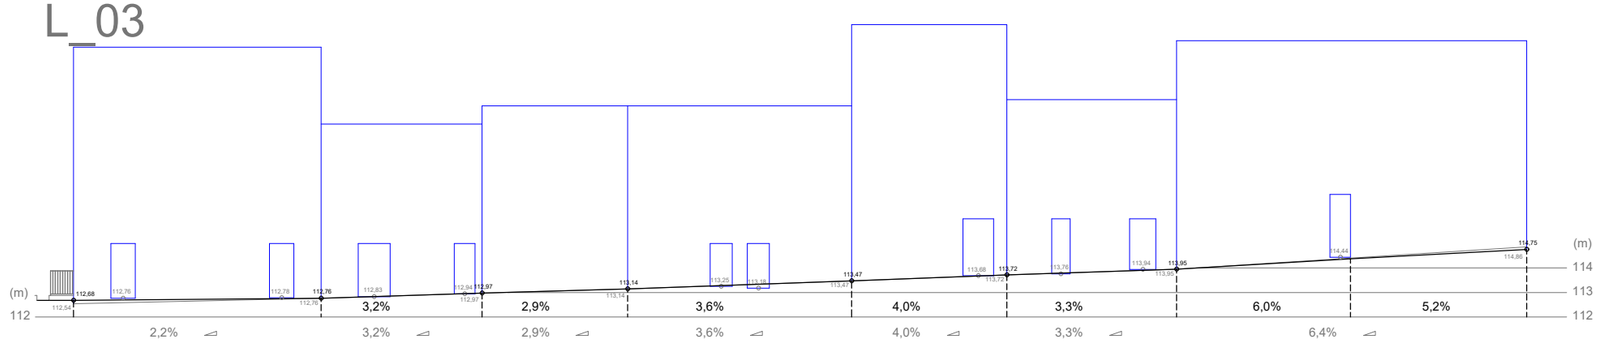


L_04

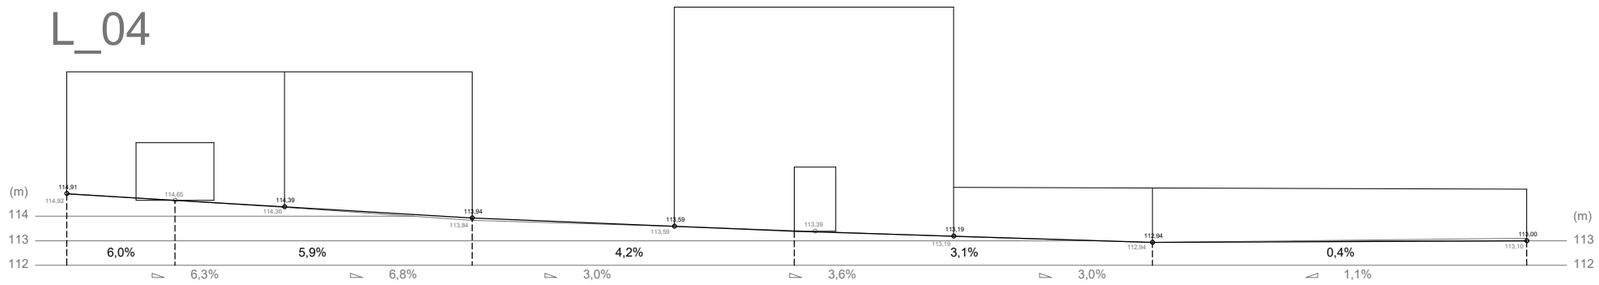


L_03/L_04

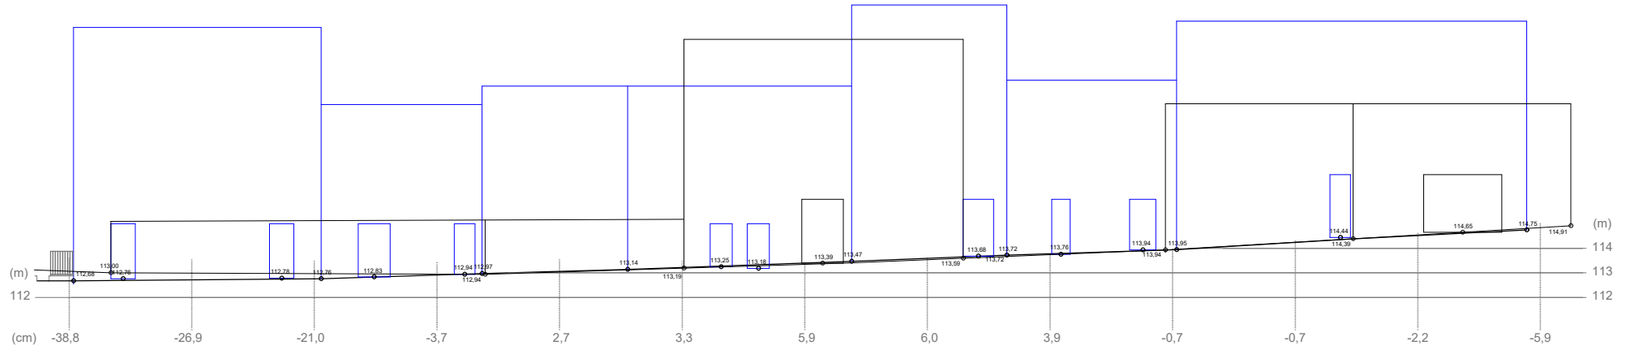

L_05

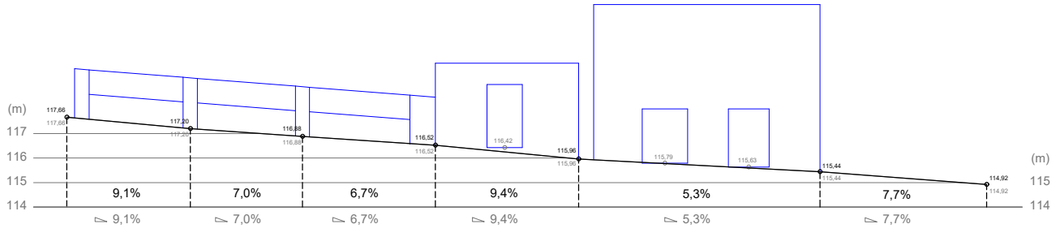


L_06

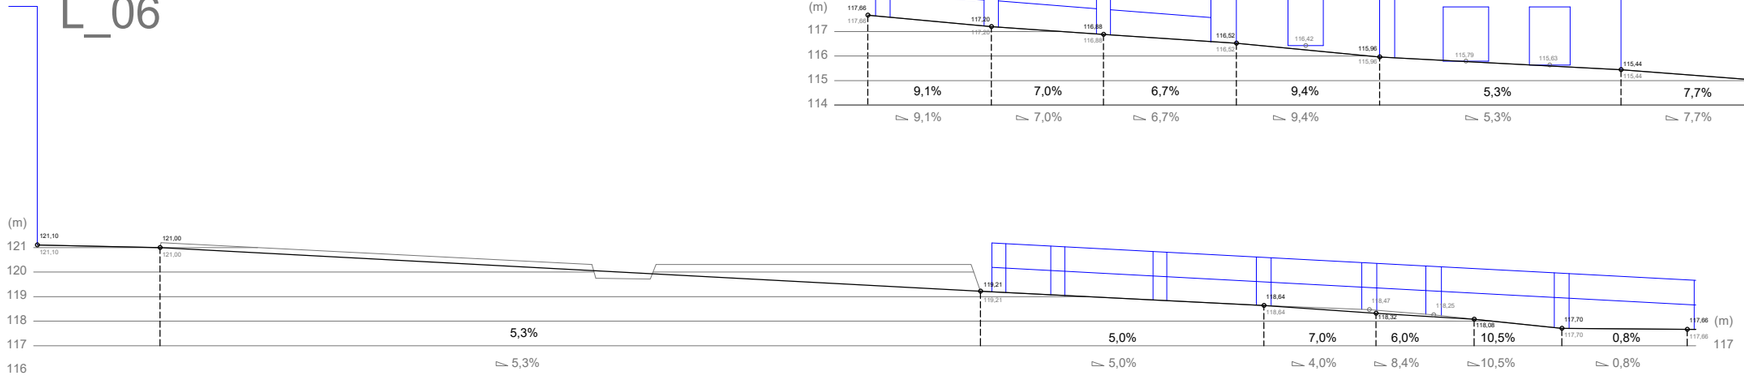


sustatzailea/ promotor	proiektuaren egilea/ autor del proyecto	izenburua/ título	kokalekua/ situación	data/ fecha
azpeitia udala AZPEITIKO UDALA AYUNTAMIENTO DE AZPEITIA	MAIDER OLAIZOLA 3d k irudika	URRESTILAKO KALEHAUINDI ETA KALETXIKIREN BERHIRITARTZEAREN EGIKARITZE PROIEKTUA PROYECTO DE EJECUCIÓN DE LA REURBANIZACIÓN DE KALEHAUNI Y KALETXIKI EN URRESTILLA	AZPEITIA	2023ko ABENDUA DICIEMBRE 2023

Izendapena / Designación	eskala/ escala	plano zk/ nº plano
PROFILAK PERFILES	A3:1/250 A1:1/125	07.1 Hoja 2 de 2 Rev. Fecha


S_01A

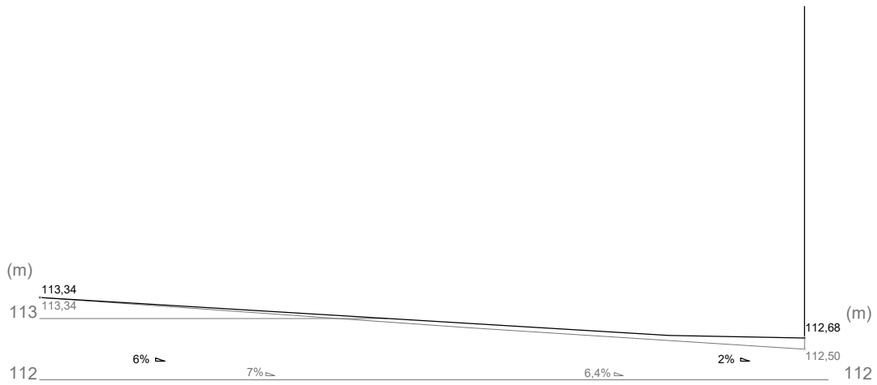


S_01B

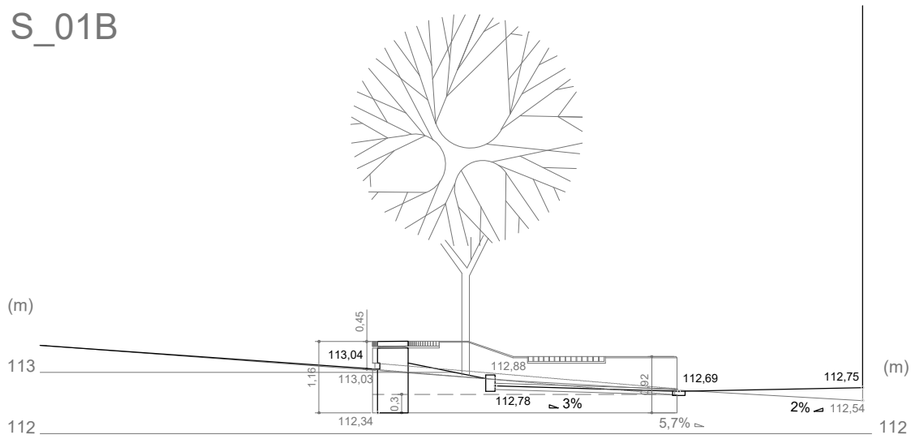


S_01C

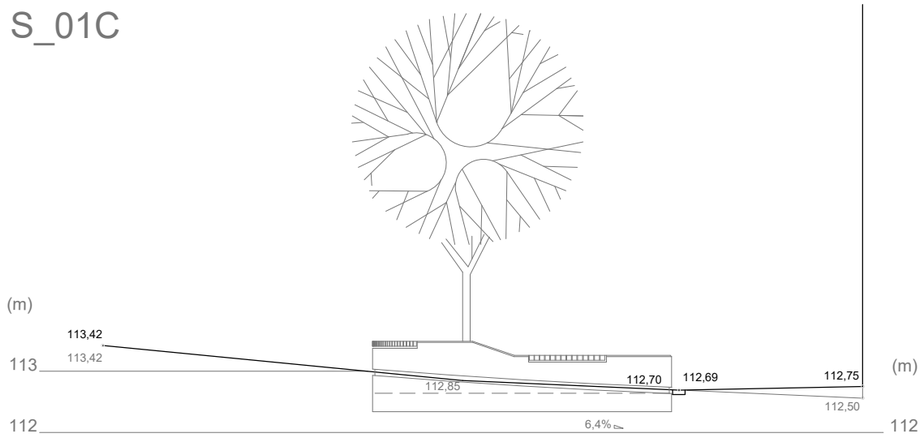



S_02A

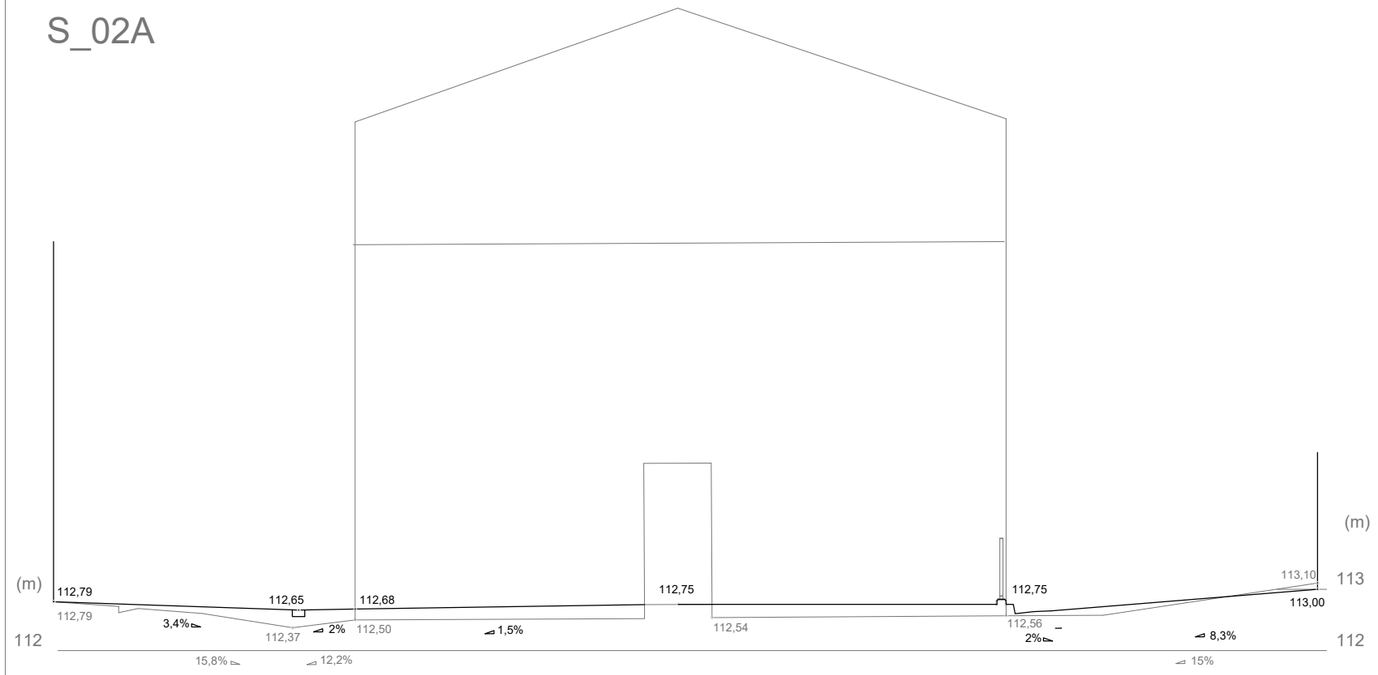

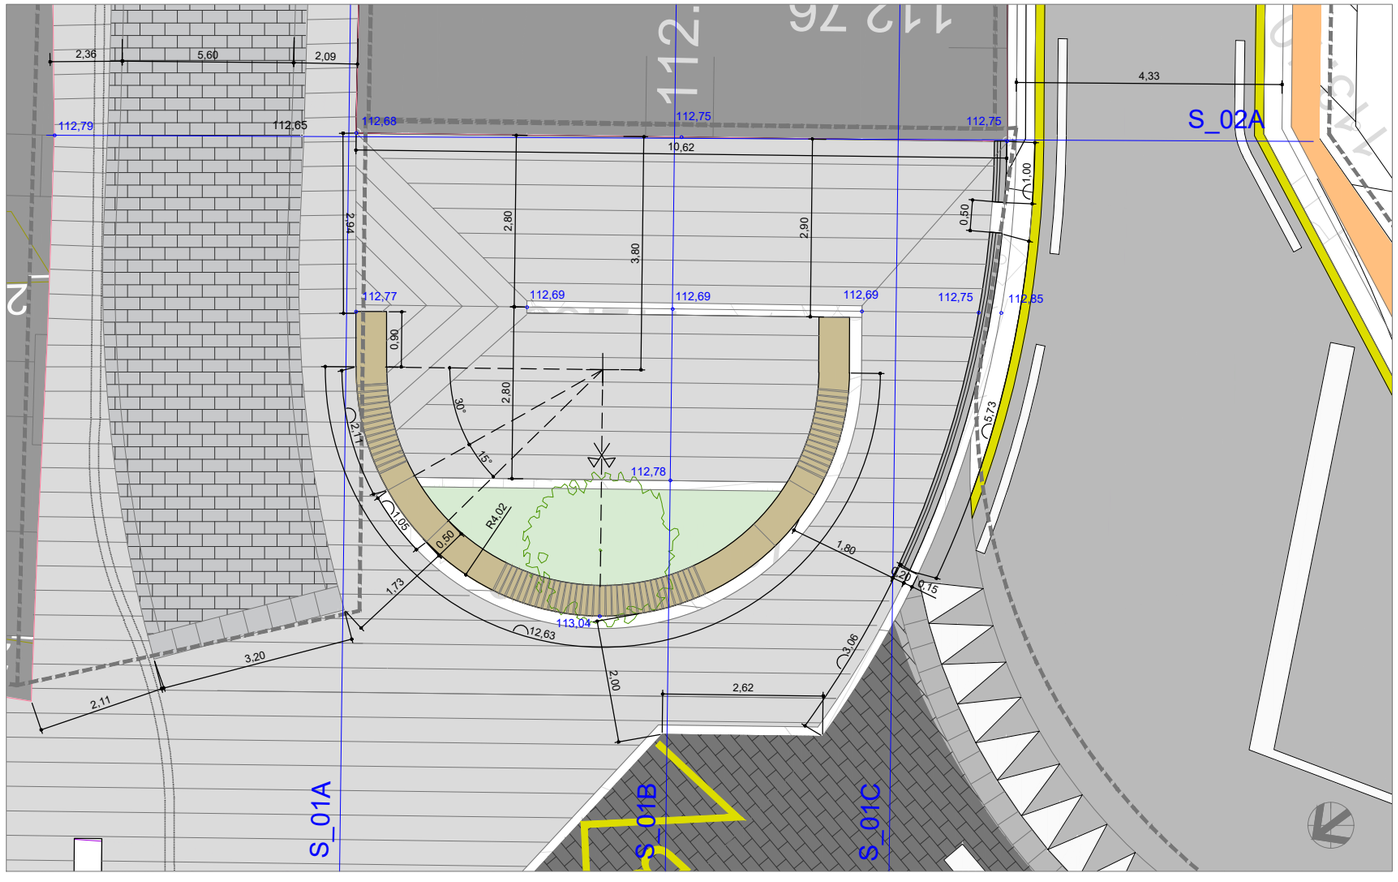

sustatzailea/ promotor	proiektuaren egilea/ autor del proyecto	izenburua/ título	kokalekua/ situación	data/ fecha	Izendapena / Designación	eskala/ escala	plano zk/ nº plano
AZPEITIKO UDALA AYUNTAMIENTO DE AZPEITIA	MAIDER OLAIZOLA 3d k irudika	URRESTILAKO KALEHAUINDI ETA KALETXIKIREN BERHIRITARTZEAREN EGIKARITZE PROIEKTUA PROYECTO DE EJECUCIÓN DE LA REURBANIZACIÓN DE KALEHAUNI Y KALETXIKI EN URRESTILLA	AZPEITIA	2023ko ABENDUA DICIEMBRE 2023	ZEHARKAKO PROFILAK PERFILES TRANSVERSALES	A3:1/100 A1:1/50	07.2 Hoja 1 de 2 Rev. Fecha

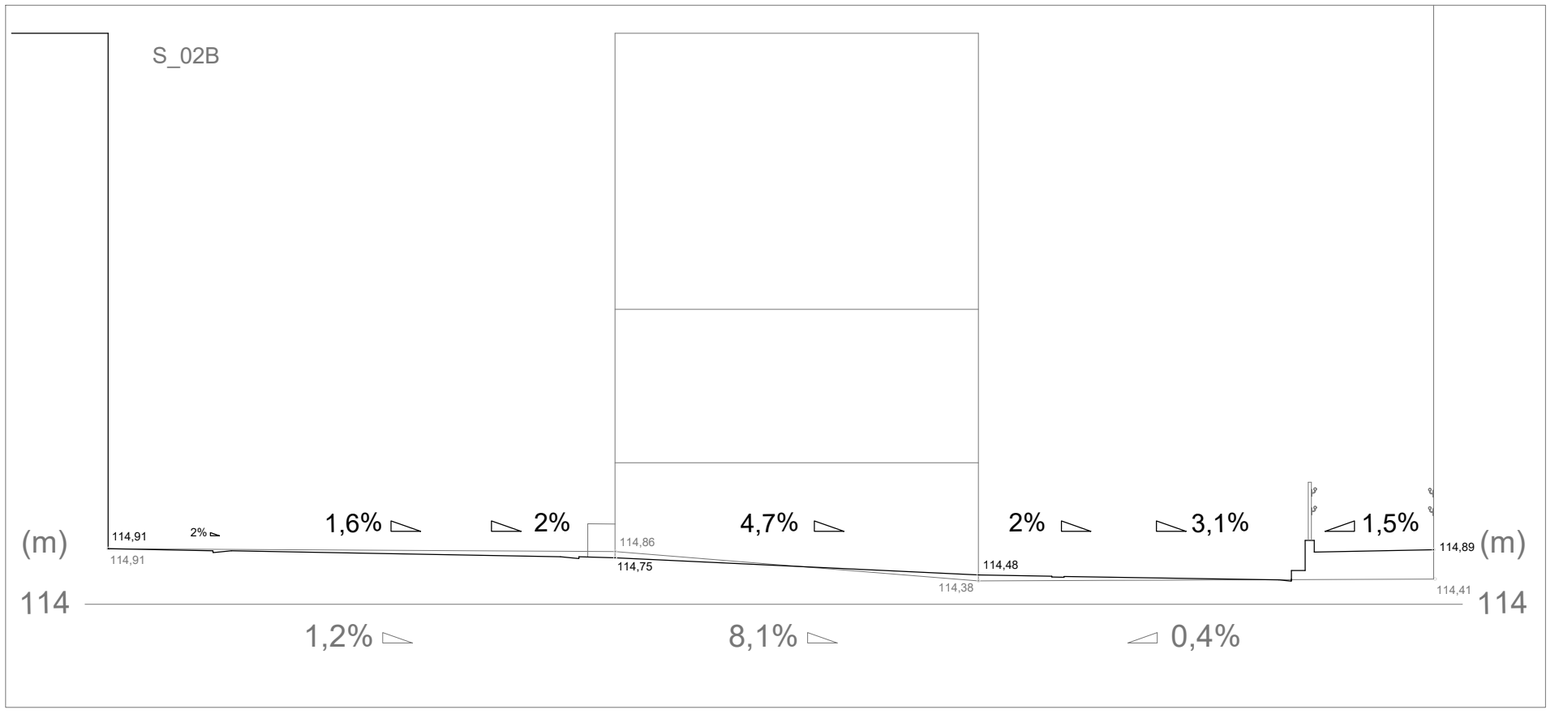


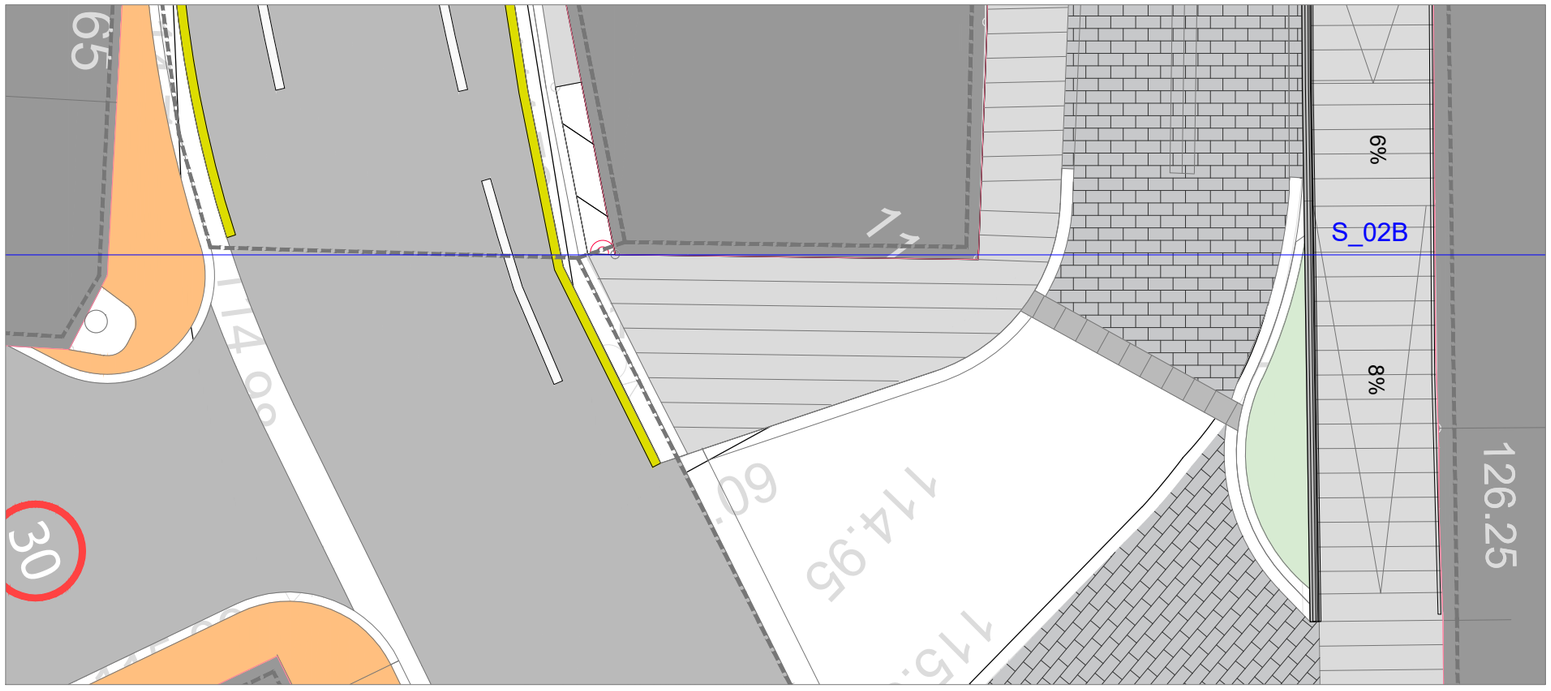


sustatzailea/ promotor	proiektuaren egilea/ autor del proyecto	izenburua/ título	kokalekua/ situación	data/ fecha
AZPEITIKO UDALA AYUNTAMIENTO DE AZPEITIA	MAIDER OLAIZOLA 3d k irudika	URRESTILAKO KALEHAUNDI ETA KALETXIKIREN BERHIRITARTZEAREN EGIKARITZE PROIEKTUA PROYECTO DE EJECUCIÓN DE LA REURBANIZACIÓN DE KALEHAUNI Y KALETXIKI EN URRESTILLA	AZPEITIA	2023ko ABENDUA DICIEMBRE 2023

Izendapena / Designación	eskala/ escala	plano zk/ nº plano
ZEHARKAKO PROFILAK PERFILES TRANSVERSALES	A3:1/100 A1:1/50	07.2 Hoja 2 de 2 Rev. Fecha


DETALLE DE BORDILLO, CONTRACINTA Y PAVIMENTO DE ACERA

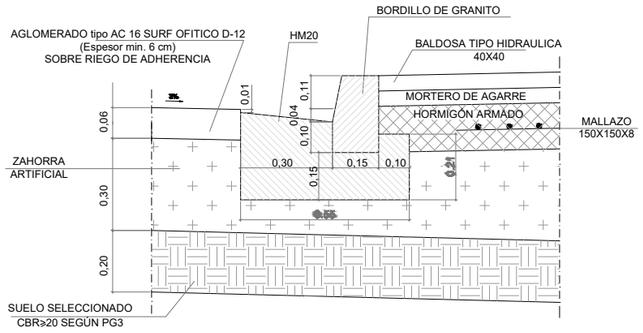


DETALLE DE BORDILLO DE JARDÍN

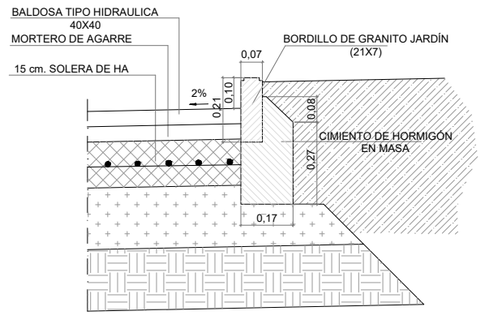


DETALLE DE BADÉN

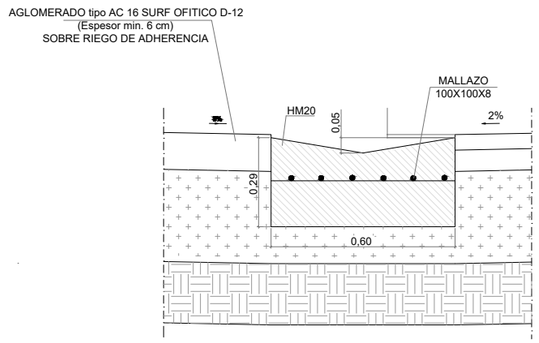

DETALLE DE BORDILLO REBAJADO

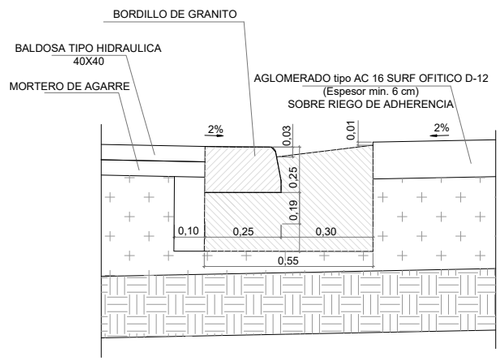


SECCIÓN DE FIRME EN LA C/KALETXIKI

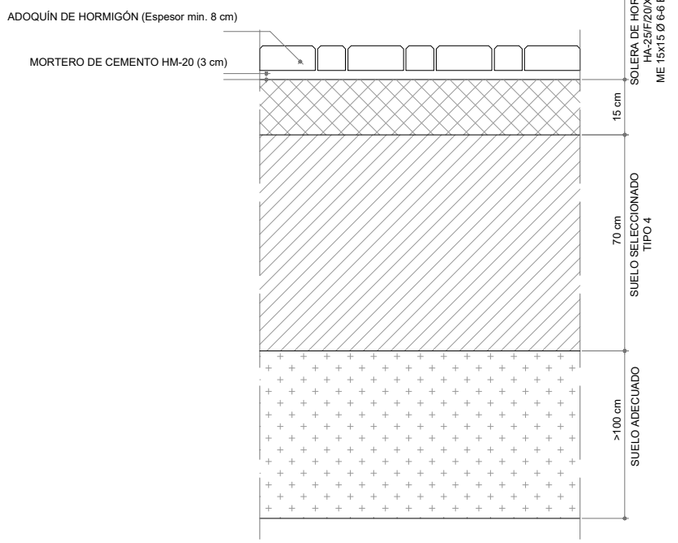

SECCIÓN DE FIRME EN LA C/KALEHAUNDI



DETALLE COLOCACIÓN DEL PABIMENTO EN C/KALETXIKI

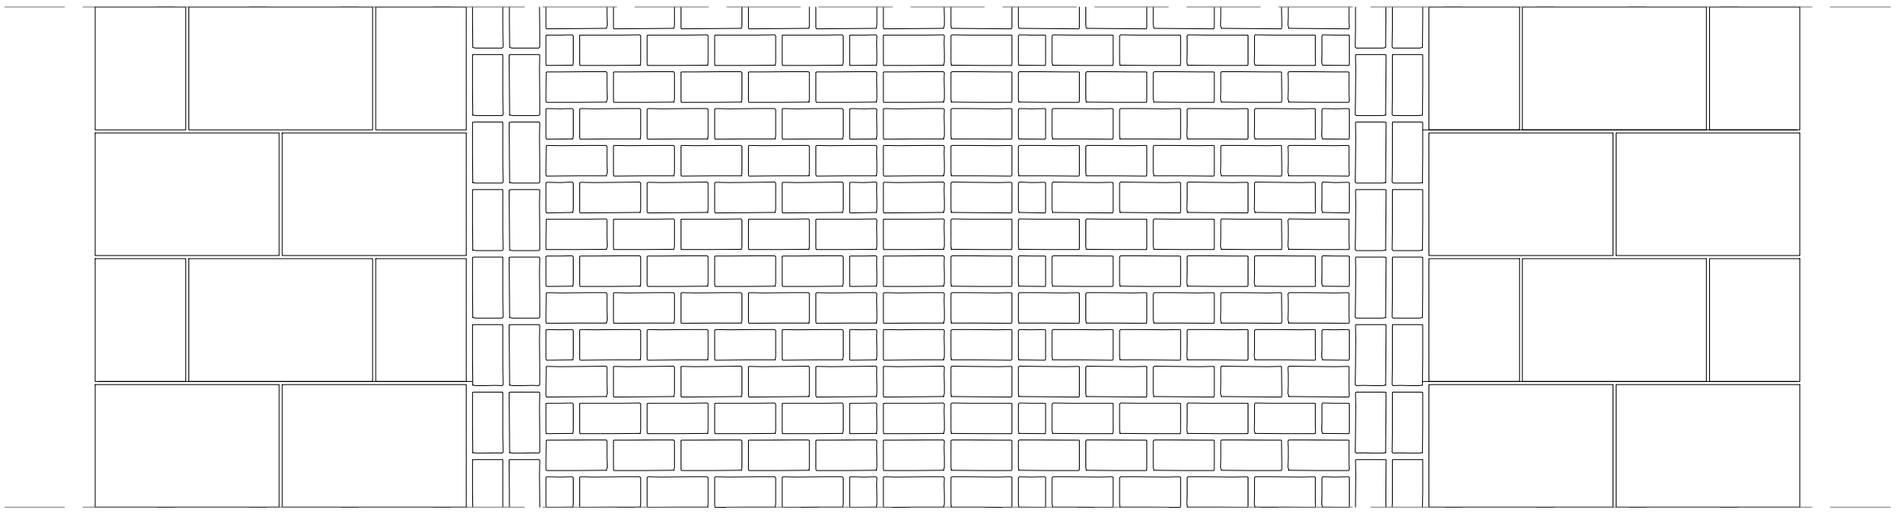

sustatzailea/ promotor	proiektuaren egilea/ autor del proyecto	izenburua/ título	kokalekua/ situación	data/ fecha	Izendapena / Designación	eskala/ escala	plano zk/ nº plano
AZPEITIKO UDALA AYUNTAMIENTO DE AZPEITIA	MAIDER OLAIZOLA 3d k irudika	URRESTILAKO KALEHAUINDI ETA KALETXIKIREN BERHIRITARTZEAREN EGIKARITZE PROIEKTUA PROYECTO DE EJECUCIÓN DE LA REURBANIZACIÓN DE KALEHAUNI Y KALETXIKI EN URRESTILLA	AZPEITIA	2023ko ABENDUA DICIEMBRE 2023	EREDU EBAKIDURAK ETA XEHETASUNAK SECCIONES TIPO Y DETALLES	A3: 1/20 A1: 1/10	08 Hoja 1 de 1 Rev. Fecha

IBAI-EDER

ERREKA

ARATZ ERREKA

LEYENDA SUMIDEROS Y ARQUETAS PLUVIALES PROYECTADOS

- *Cofunco nº5119 - Reja abatible con marco (255x504)*
- *EJ_Avon 45º _C250 - Rejilla articulada rectangular plana (385x315)*
- *EJ_C400V LR _C250 - Rejilla cuadrada concava (350x350)*
- *EJ_CA1040DVL _D400 - Rejilla para canaleta atornillada sobre largeros de fundición (100x310)*
- *Arqueta pluviales*
- *Pozo de registro pluviales*

- *Acometida*
- *Unitario*
- *Pluvial exist.* / *Pluvial nuevo*
- *Fecal exist.* / *Fecal nuevo*

sustatzailea/ promotor	proiektuaren egilea/ autor del proyecto	izenburua/ título	kokalekua/ situación	data/ fecha	Izendapena / Designación	eskala/ escala	plano zk/ nº plano
AZPEITIKO UDALA AYUNTAMIENTO DE AZPEITIA	MAIDER OLAIZOLA 3d k irudika	URRESTILAKO KALEHAUNDI ETA KALETXIKIREN BERHIRITARTZEAREN EGIKARITZE PROIEKTUA PROYECTO DE EJECUCIÓN DE LA REURBANIZACIÓN DE KALEHAUNI Y KALETXIKI EN URRESTILLA	AZPEITIA	2023ko ABENDUA DICIEMBRE 2023	SANEAMENDUA SANEAMIENTO	A3: 1/600 A1: 1/300	09.1 Hoja 1 de 4 Rev. Fecha


PVC 250
PVC 500
PVC 250
PVC 200
PVC 500
PVC 200
PVC 200
PVC 200
PVC 200
PVC 200
PVC 200
PVC 200
PVC 200
III

LEYENDA SUMIDEROS Y ARQUETAS PLUVIALEA PROYECTADOS

- *Cofunco nº5119 - Reja abatible con marco (255x504)*
- *EJ_Avon 45º _C250 - Rejilla articulada rectangular plana (385x315)*
- *EJ_C400V LR _C250 - Rejilla cuadrada concava (350x350)*
- *EJ_CA1040DVL _D400 - Rejilla para canaleta atornillada sobre largeros de fundición (100x310)*
- *Arqueta pluviales*
- *Pozo de registro pluviales*

- *Acometida*
- *Unitario*
- *Pluvial exist.* / *Pluvial nuevo*
- *Fecal exist.* / *Fecal nuevo*

sustatzailea/ promotor	proiektuaren egilea/ autor del proyecto	izenburua/ título	kokalekua/ situación	data/ fecha	Izendapena / Designación	eskala/ escala	plano zk/ nº plano
AZPEITIKO UDALA AYUNTAMIENTO DE AZPEITIA	MAIDER OLAIZOLA 3d k irudika	URRESTILAKO KALEHAUINDI ETA KALETXIKIREN BERHIRITARTZEAREN EGIKARITZE PROIEKTUA PROYECTO DE EJECUCIÓN DE LA REURBANIZACIÓN DE KALEHAUNI Y KALETXIKI EN URRESTILLA	AZPEITIA	2023ko ABENDUA DICIEMBRE 2023	SANEAMENDUA SANEAMIENTO	A3: 1/200 A1: 1/100	09.1 Hoja 2 de 4 Rev. Fecha

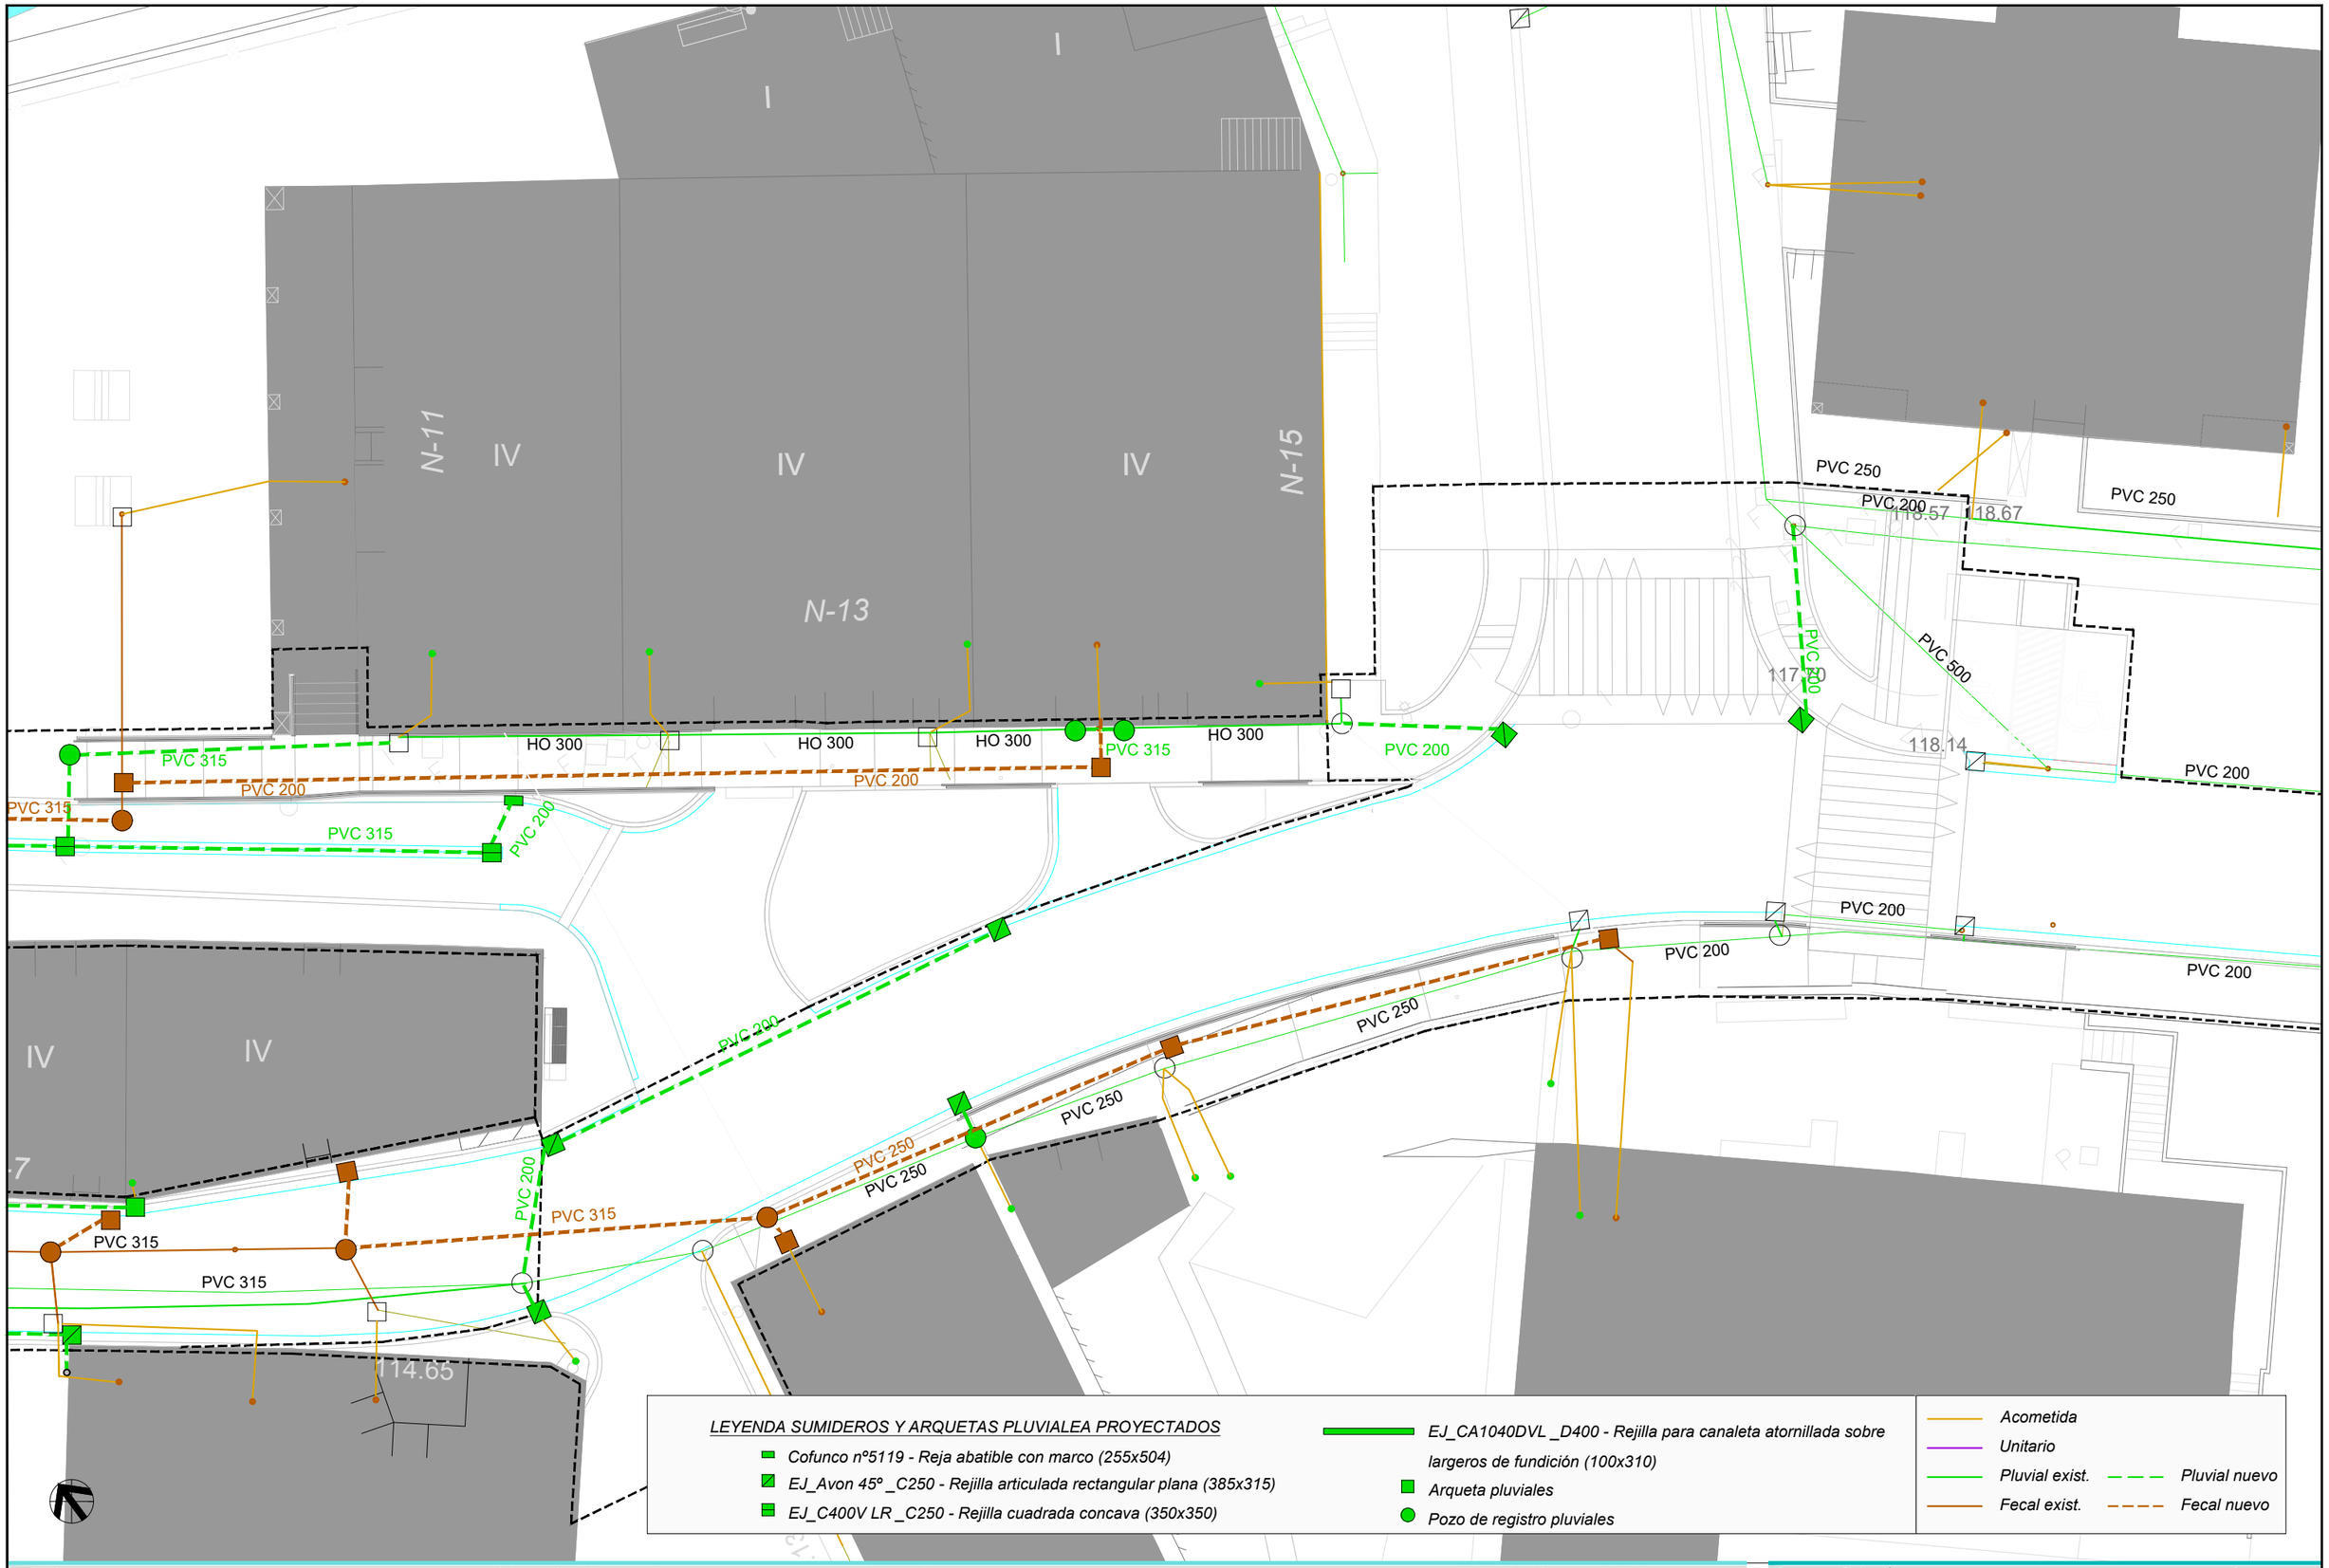


LEYENDA SUMIDEROS Y ARQUETAS PLUVIALEA PROYECTADOS

- *Cofunco nº5119 - Reja abatible con marco (255x504)*
- *EJ_Avon 45º _C250 - Rejilla articulada rectangular plana (385x315)*
- *EJ_C400V LR _C250 - Rejilla cuadrada concava (350x350)*
- *EJ_CA1040DVL _D400 - Rejilla para canaleta atornillada sobre largeros de fundición (100x310)*
- *Arqueta pluviales*
- *Pozo de registro pluviales*

- *Acometida*
- *Unitario*
- *Pluvial exist.* / *Pluvial nuevo*
- *Fecal exist.* / *Fecal nuevo*

sustatzailea/ promotor	proiektuaren egilea/ autor del proyecto	izenburua/ título	kokalekua/ situación	data/ fecha	Izendapena / Designación	eskala/ escala	plano zk/ nº plano
AZPEITIKO UDALA AYUNTAMIENTO DE AZPEITIA	MAIDER OLAIZOLA 3d k irudika	URRESTILAKO KALEHAUNDI ETA KALETXIKIREN BERHIRITARTZEAREN EGIKARITZE PROIEKTUA PROYECTO DE EJECUCIÓN DE LA REURBANIZACIÓN DE KALEHAUNI Y KALETXIKI EN URRESTILLA	AZPEITIA	2023ko ABENDUA DICIEMBRE 2023	SANEAMENDUA SANEAMIENTO	A3: 1/200 A1: 1/100	09.1 Hoja 3 de 4 Rev. Fecha

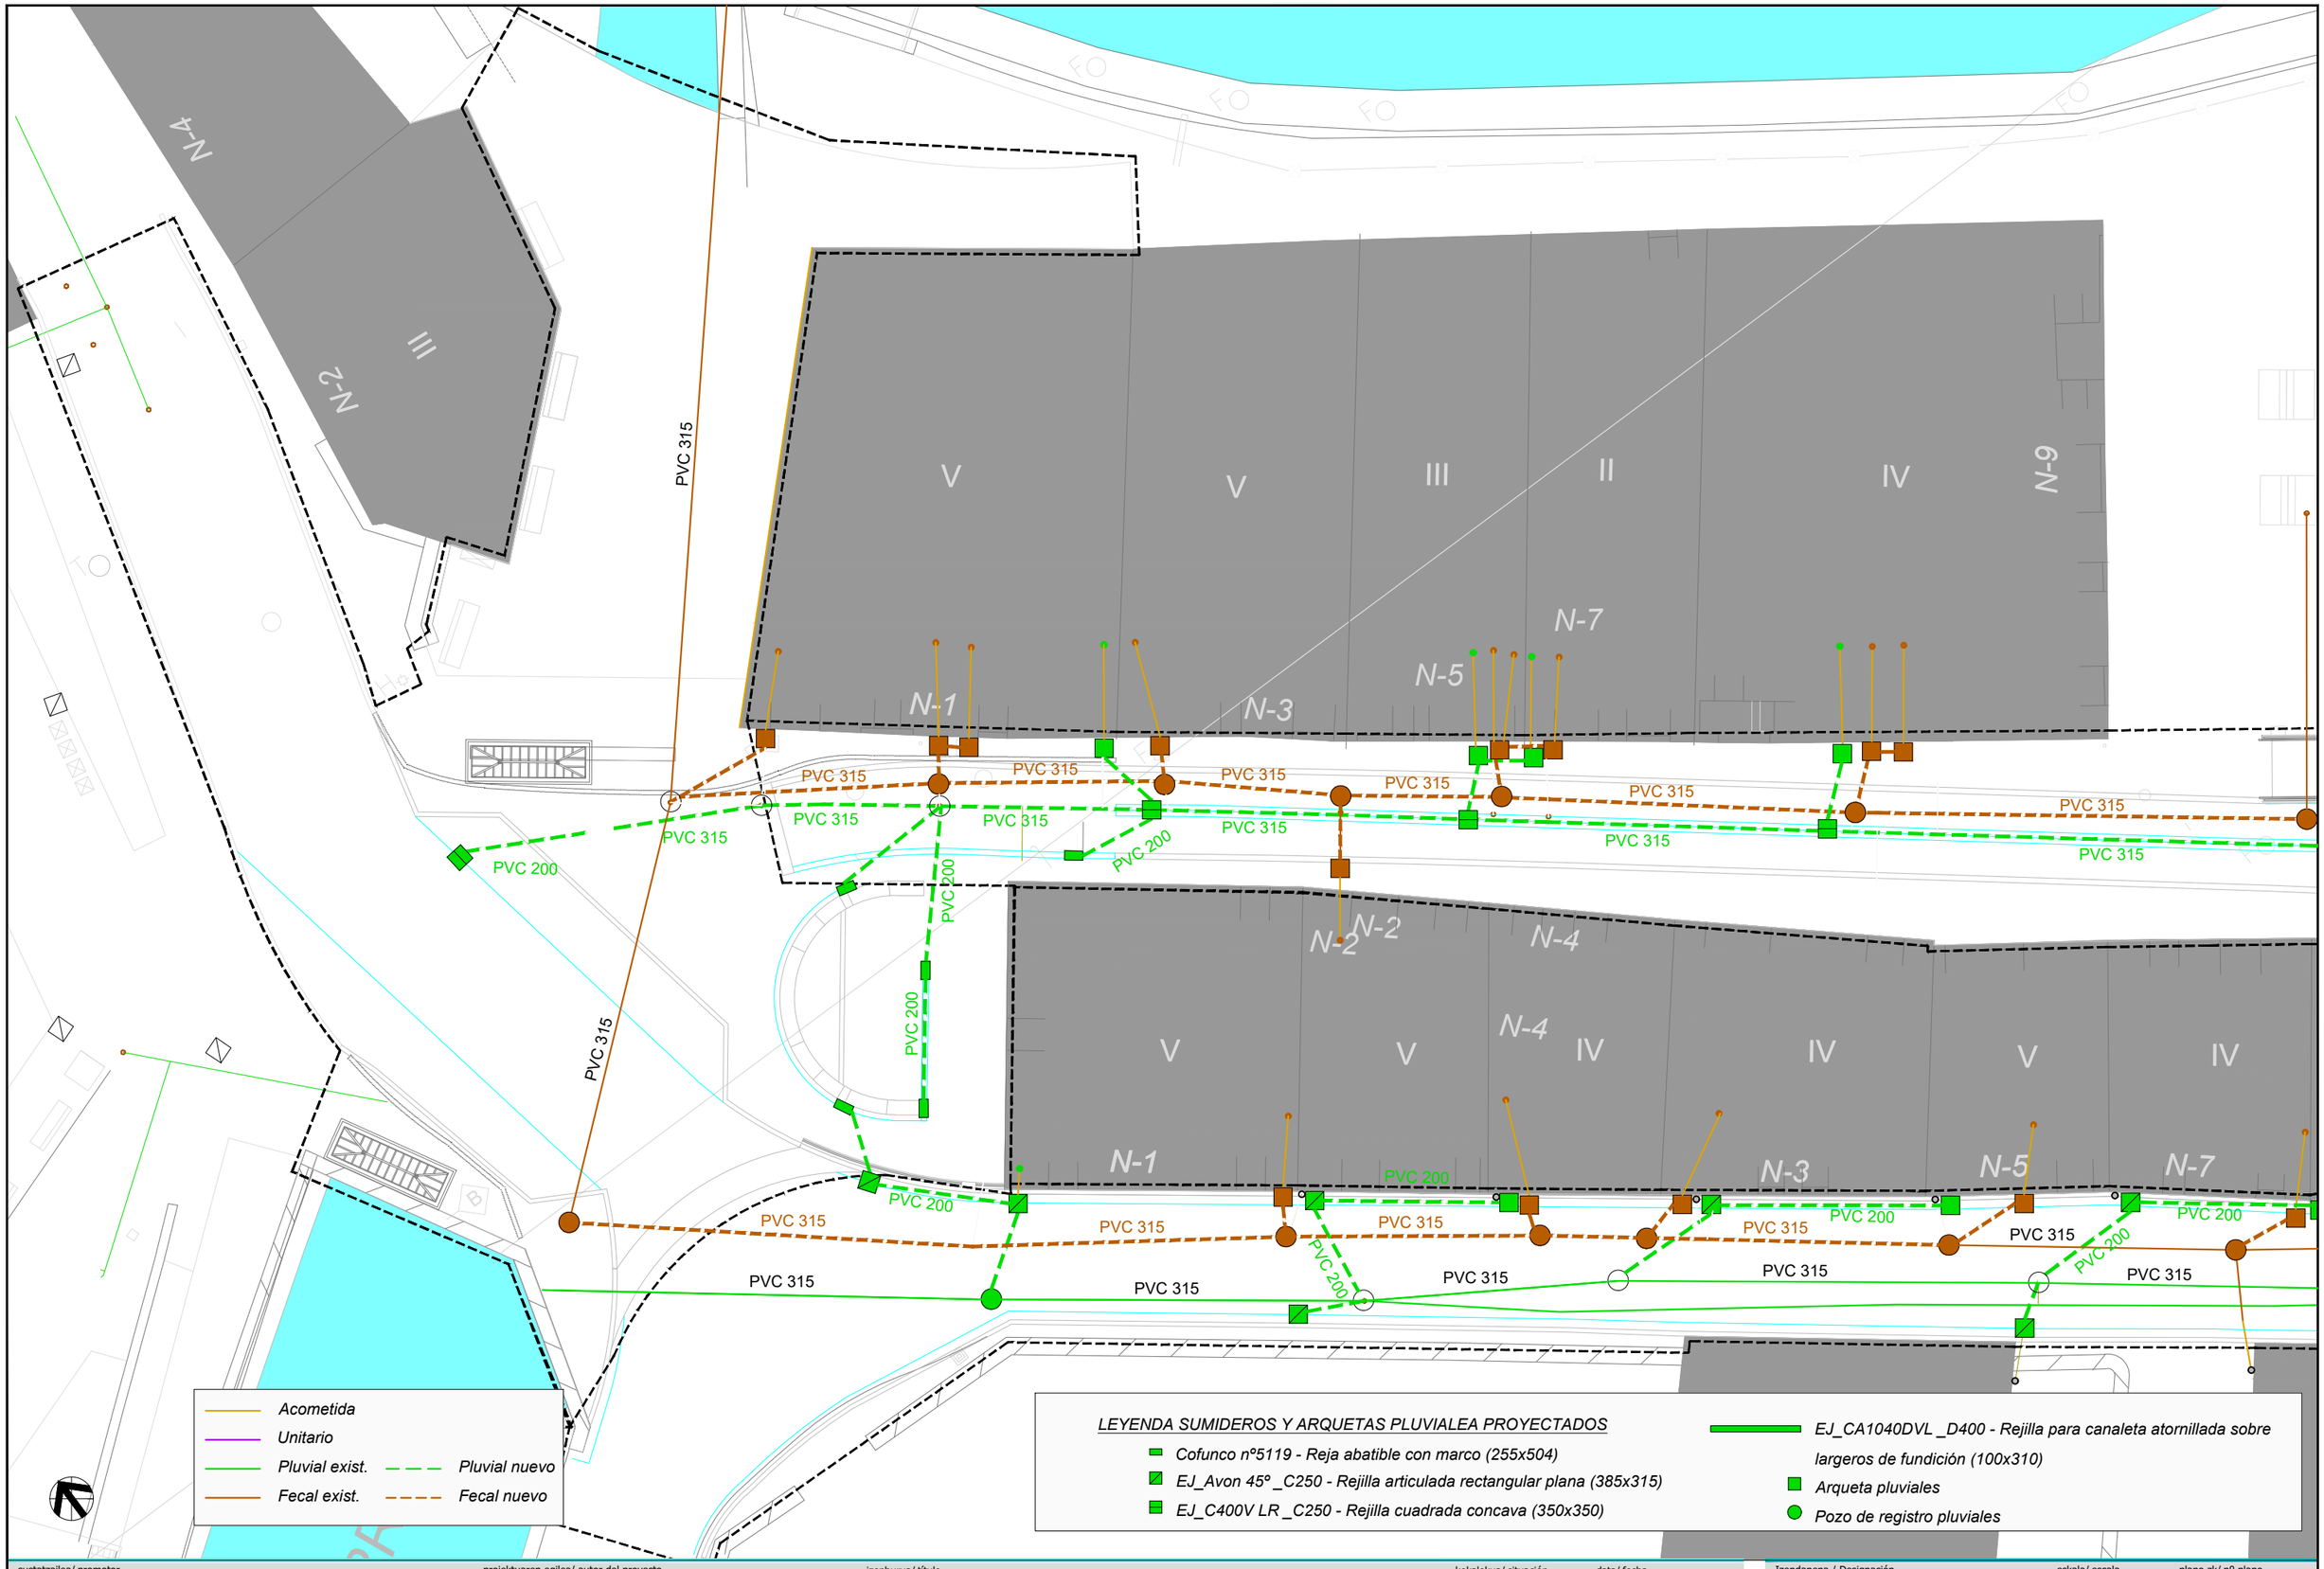

sustatzailea/ promotor	proiektuaren egilea/ autor del proyecto	izenburua/ título	kokalekua/ situación	data/ fecha	Izendapena / Designación	eskala/ escala	plano zk/ nº plano
azpeitia udala AZPEITIKO UDALA AYUNTAMIENTO DE AZPEITIA	MAIDER OLAIZOLA 3d k irudika	URRESTILAKO KALEHAUNDI ETA KALETXIKIREN BERHIRITARTZEAREN EGIKARITZE PROIEKTUA PROYECTO DE EJECUCIÓN DE LA REURBANIZACIÓN DE KALEHAUNI Y KALETXIKI EN URRESTILLA	AZPEITIA	2023ko ABENDUA DICIEMBRE 2023	SANEAMENDUA SANEAMIENTO	A3: A1:	09.1 Hoja 4 de 4 Rev. Fecha

IBAI-EDER

ERREKA


ARATZ ERREKA

LEYENDA ALUMBRADO


- Linea alumbrado soterrado existente
- Linea alumbrado soterrado nuevo
- Linea alumbrado aereo existente
- Arqueta existente
- Arqueta nueva
- Farola de pie existente
- Farola de pie nuevo
- Farola de pie desplazado
- Farola mural

sustatzailea/ promotor	proiektuaren egilea/ autor del proyecto	izenburua/ título	kokalekua/ situación	data/ fecha
AZPEITIKO UDALA AYUNTAMIENTO DE AZPEITIA	MAIDER OLAIZOLA 3d k irudika	URRESTILAKO KALEHAUINDI ETA KALETXIKIREN BERHIRITARTZEAREN EGIKARITZE PROIEKTUA PROYECTO DE EJECUCIÓN DE LA REURBANIZACIÓN DE KALEHAUNI Y KALETXIKI EN URRESTILLA	AZPEITIA	2023ko ABENDUA DICIEMBRE 2023


Izendapena / Designación	eskala/ escala	plano zk/ nº plano
ARGITERI PUBLIKOA ALUMBRADO PÚBLICO	A3: 1/600 A1: 1/300	09.2 Hoja 1 de 4 Rev. Fecha

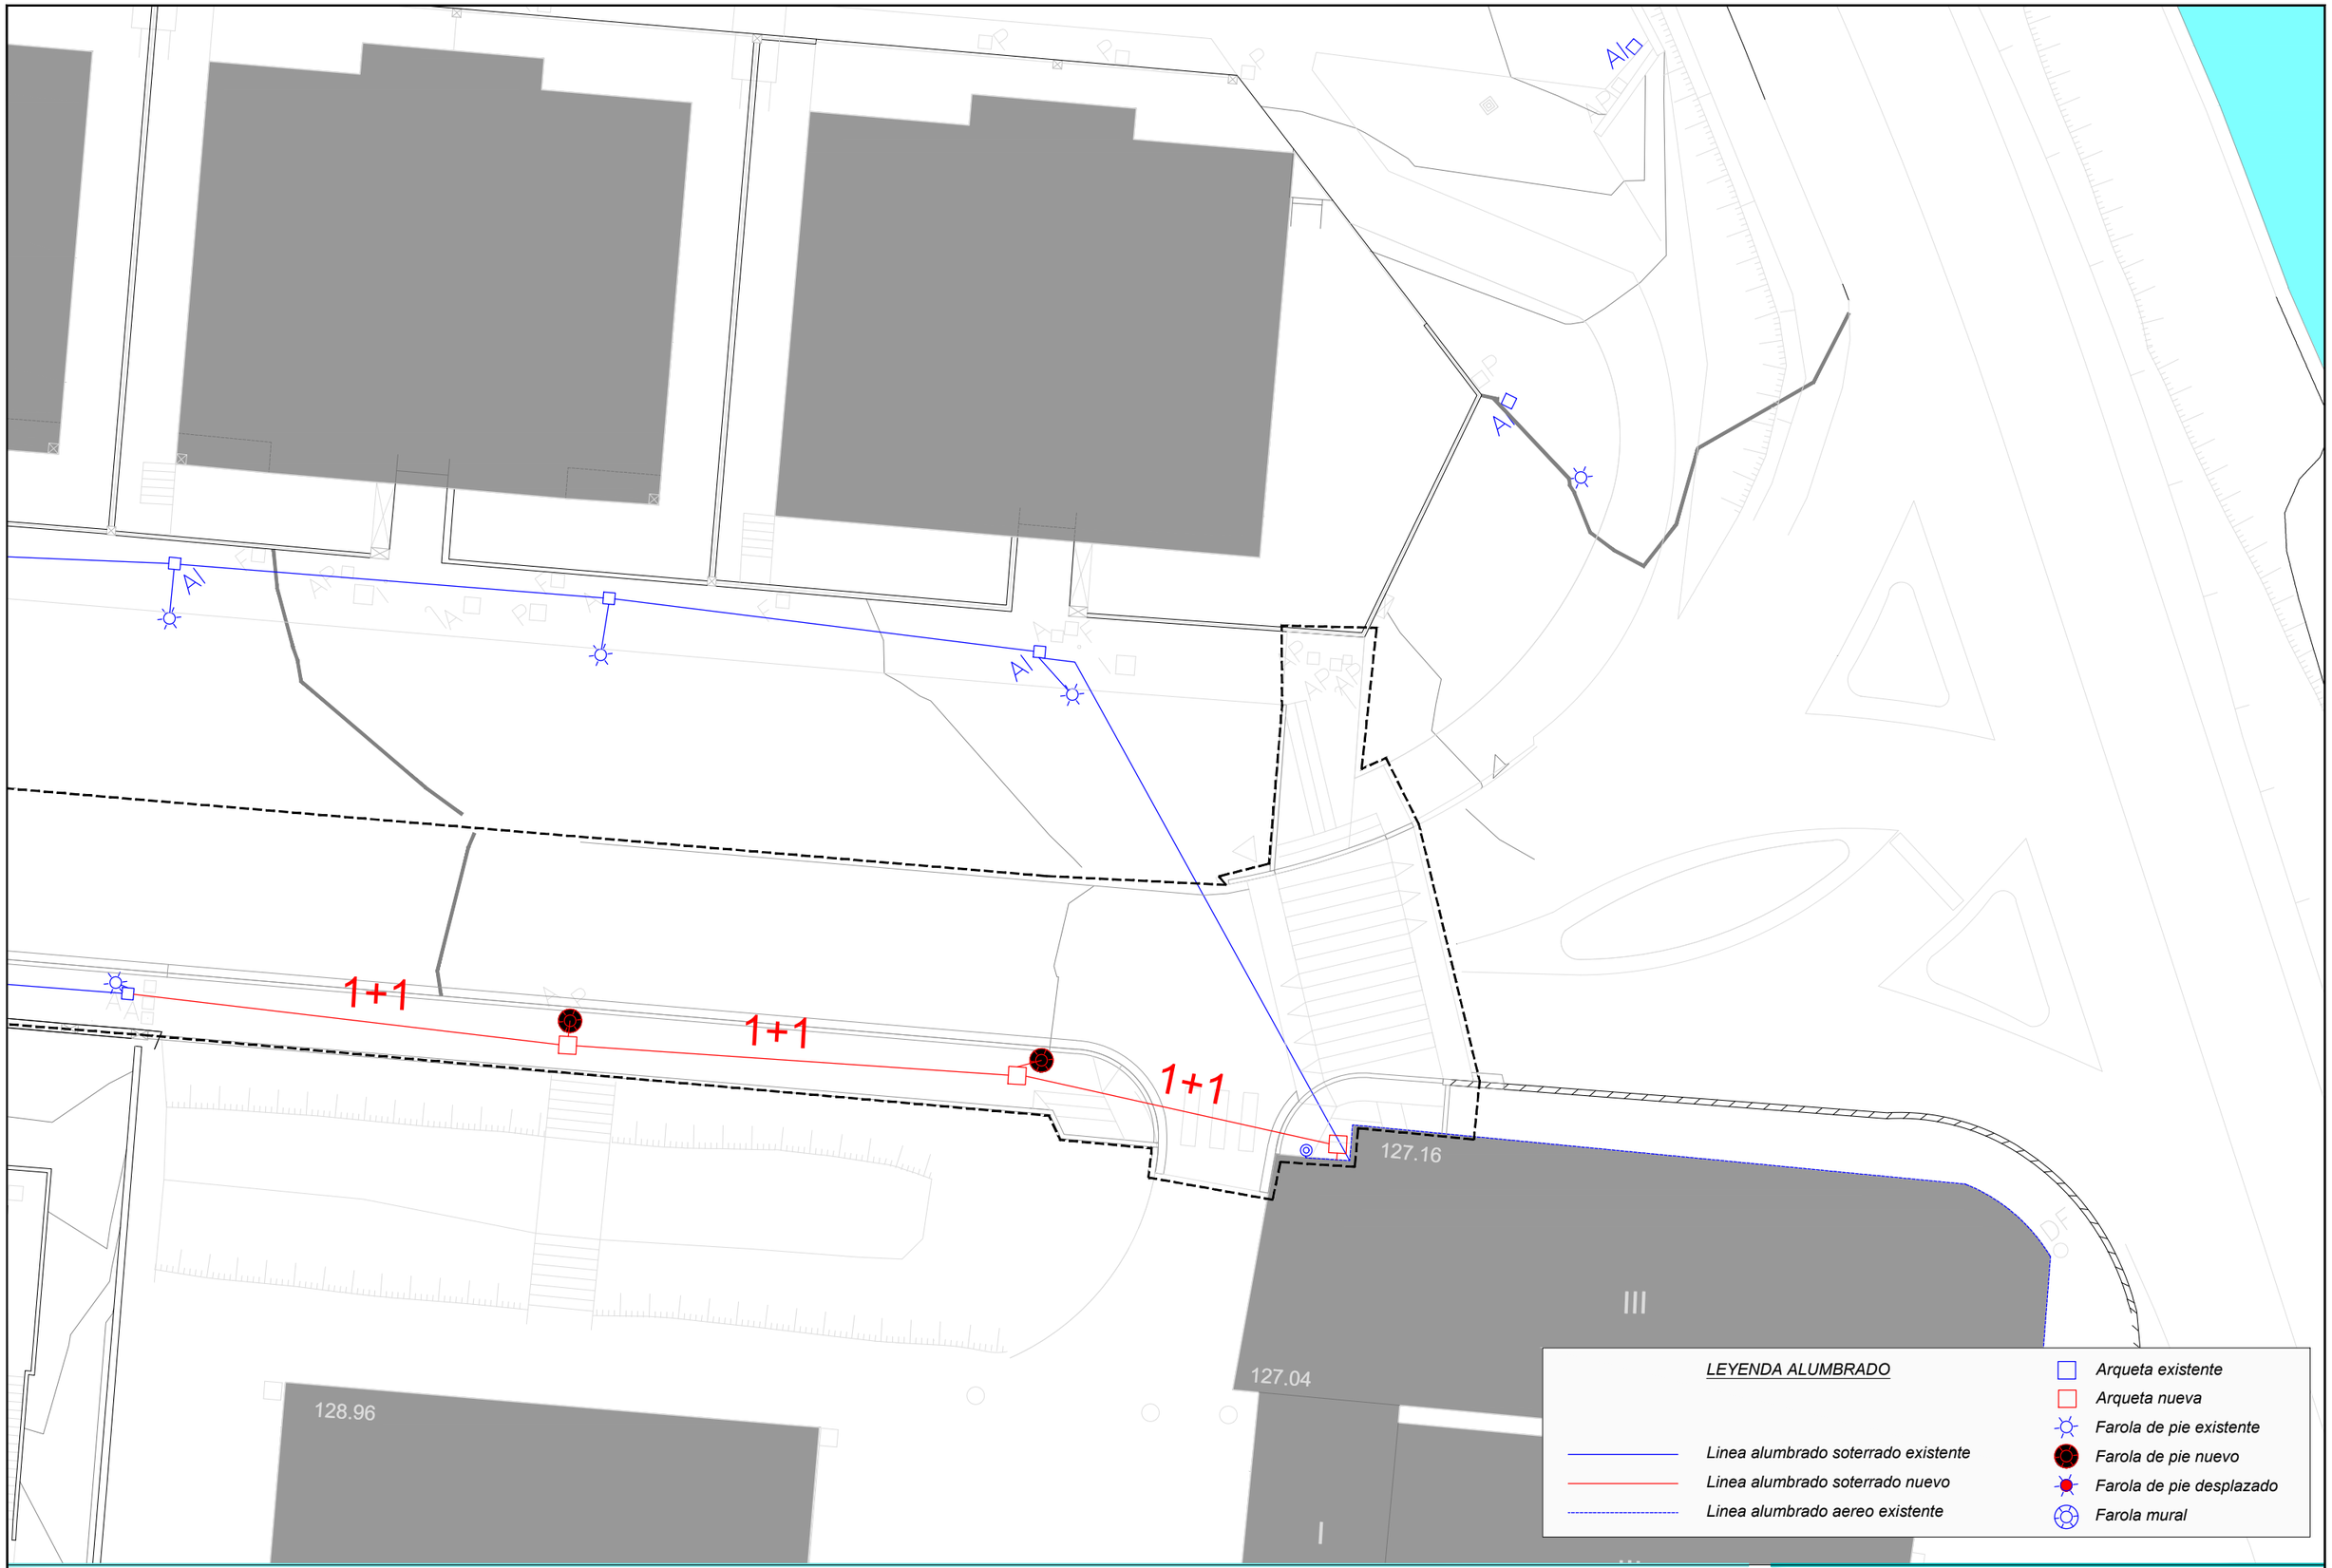

sustatzailea/ promotor	proiektuaren egilea/ autor del proyecto	izenburua/ título	kokalekua/ situación	data/ fecha	Izendapena / Designación	eskala/ escala	plano zk/ nº plano
AZPEITIKO UDALA AYUNTAMIENTO DE AZPEITIA	MAIDER OLAIZOLA 3d k irudika	URRESTILAKO KALEHAUINDI ETA KALETXIKIREN BERHIRITARTZEAREN EGIKARITZE PROIEKTUA PROYECTO DE EJECUCIÓN DE LA REURBANIZACIÓN DE KALEHAUNI Y KALETXIKI EN URRESTILLA	AZPEITIA	2023ko ABENDUA DICIEMBRE 2023	ARGITERI PUBLIKOA ALUMBRADO PÚBLICO	A3: 1/200 A1: 1/100	09.2 Hoja 2 de 4 Rev. Fecha

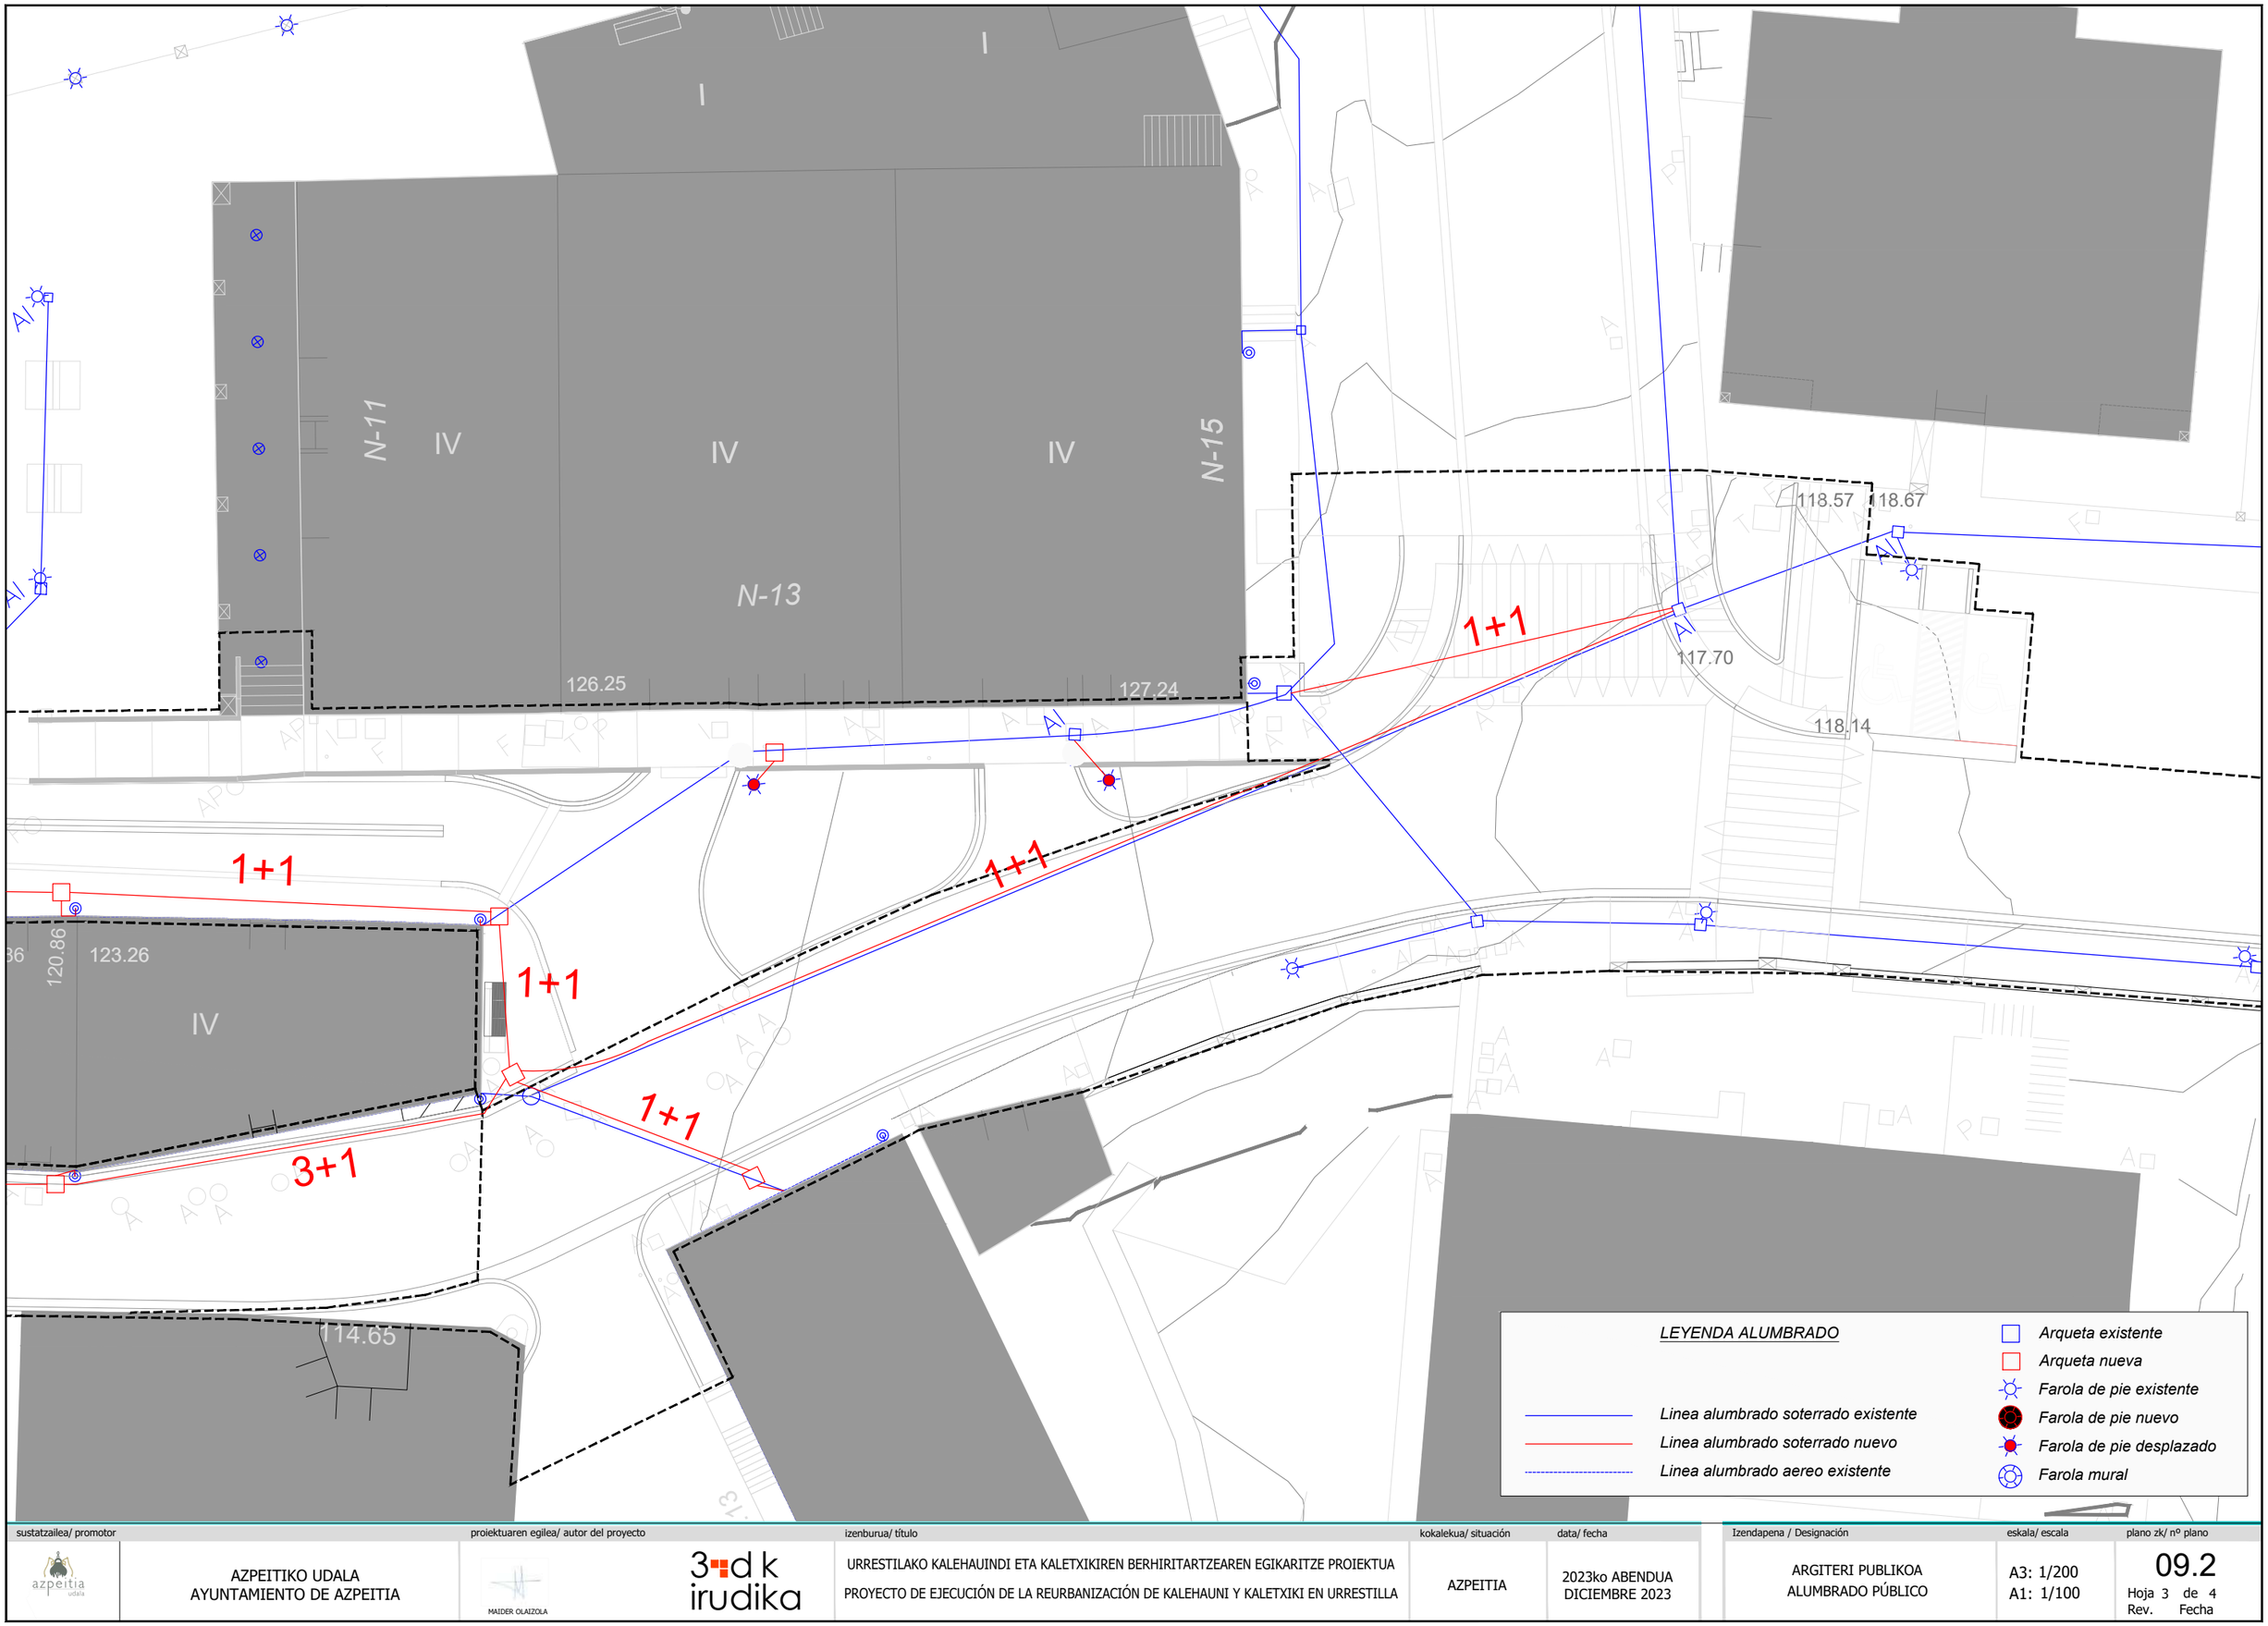

sustatzailea/ promotor	proiektuaren egilea/ autor del proyecto	izenburua/ título	kokalekua/ situación	data/ fecha	Izendapena / Designación	eskala/ escala	plano zk/ nº plano
AZPEITIKO UDALA AYUNTAMIENTO DE AZPEITIA	MAIDER OLAIZOLA 3d k irudika	URRESTILAKO KALEHAUNDI ETA KALETXIKIREN BERHIRITARTZEAREN EGIKARITZE PROIEKTUA PROYECTO DE EJECUCIÓN DE LA REURBANIZACIÓN DE KALEHAUNI Y KALETXIKI EN URRESTILLA	AZPEITIA	2023ko ABENDUA DICIEMBRE 2023	ARGITERI PUBLIKOA ALUMBRADO PÚBLICO	A3: 1/200 A1: 1/100	09.2 Hoja 3 de 4 Rev. Fecha

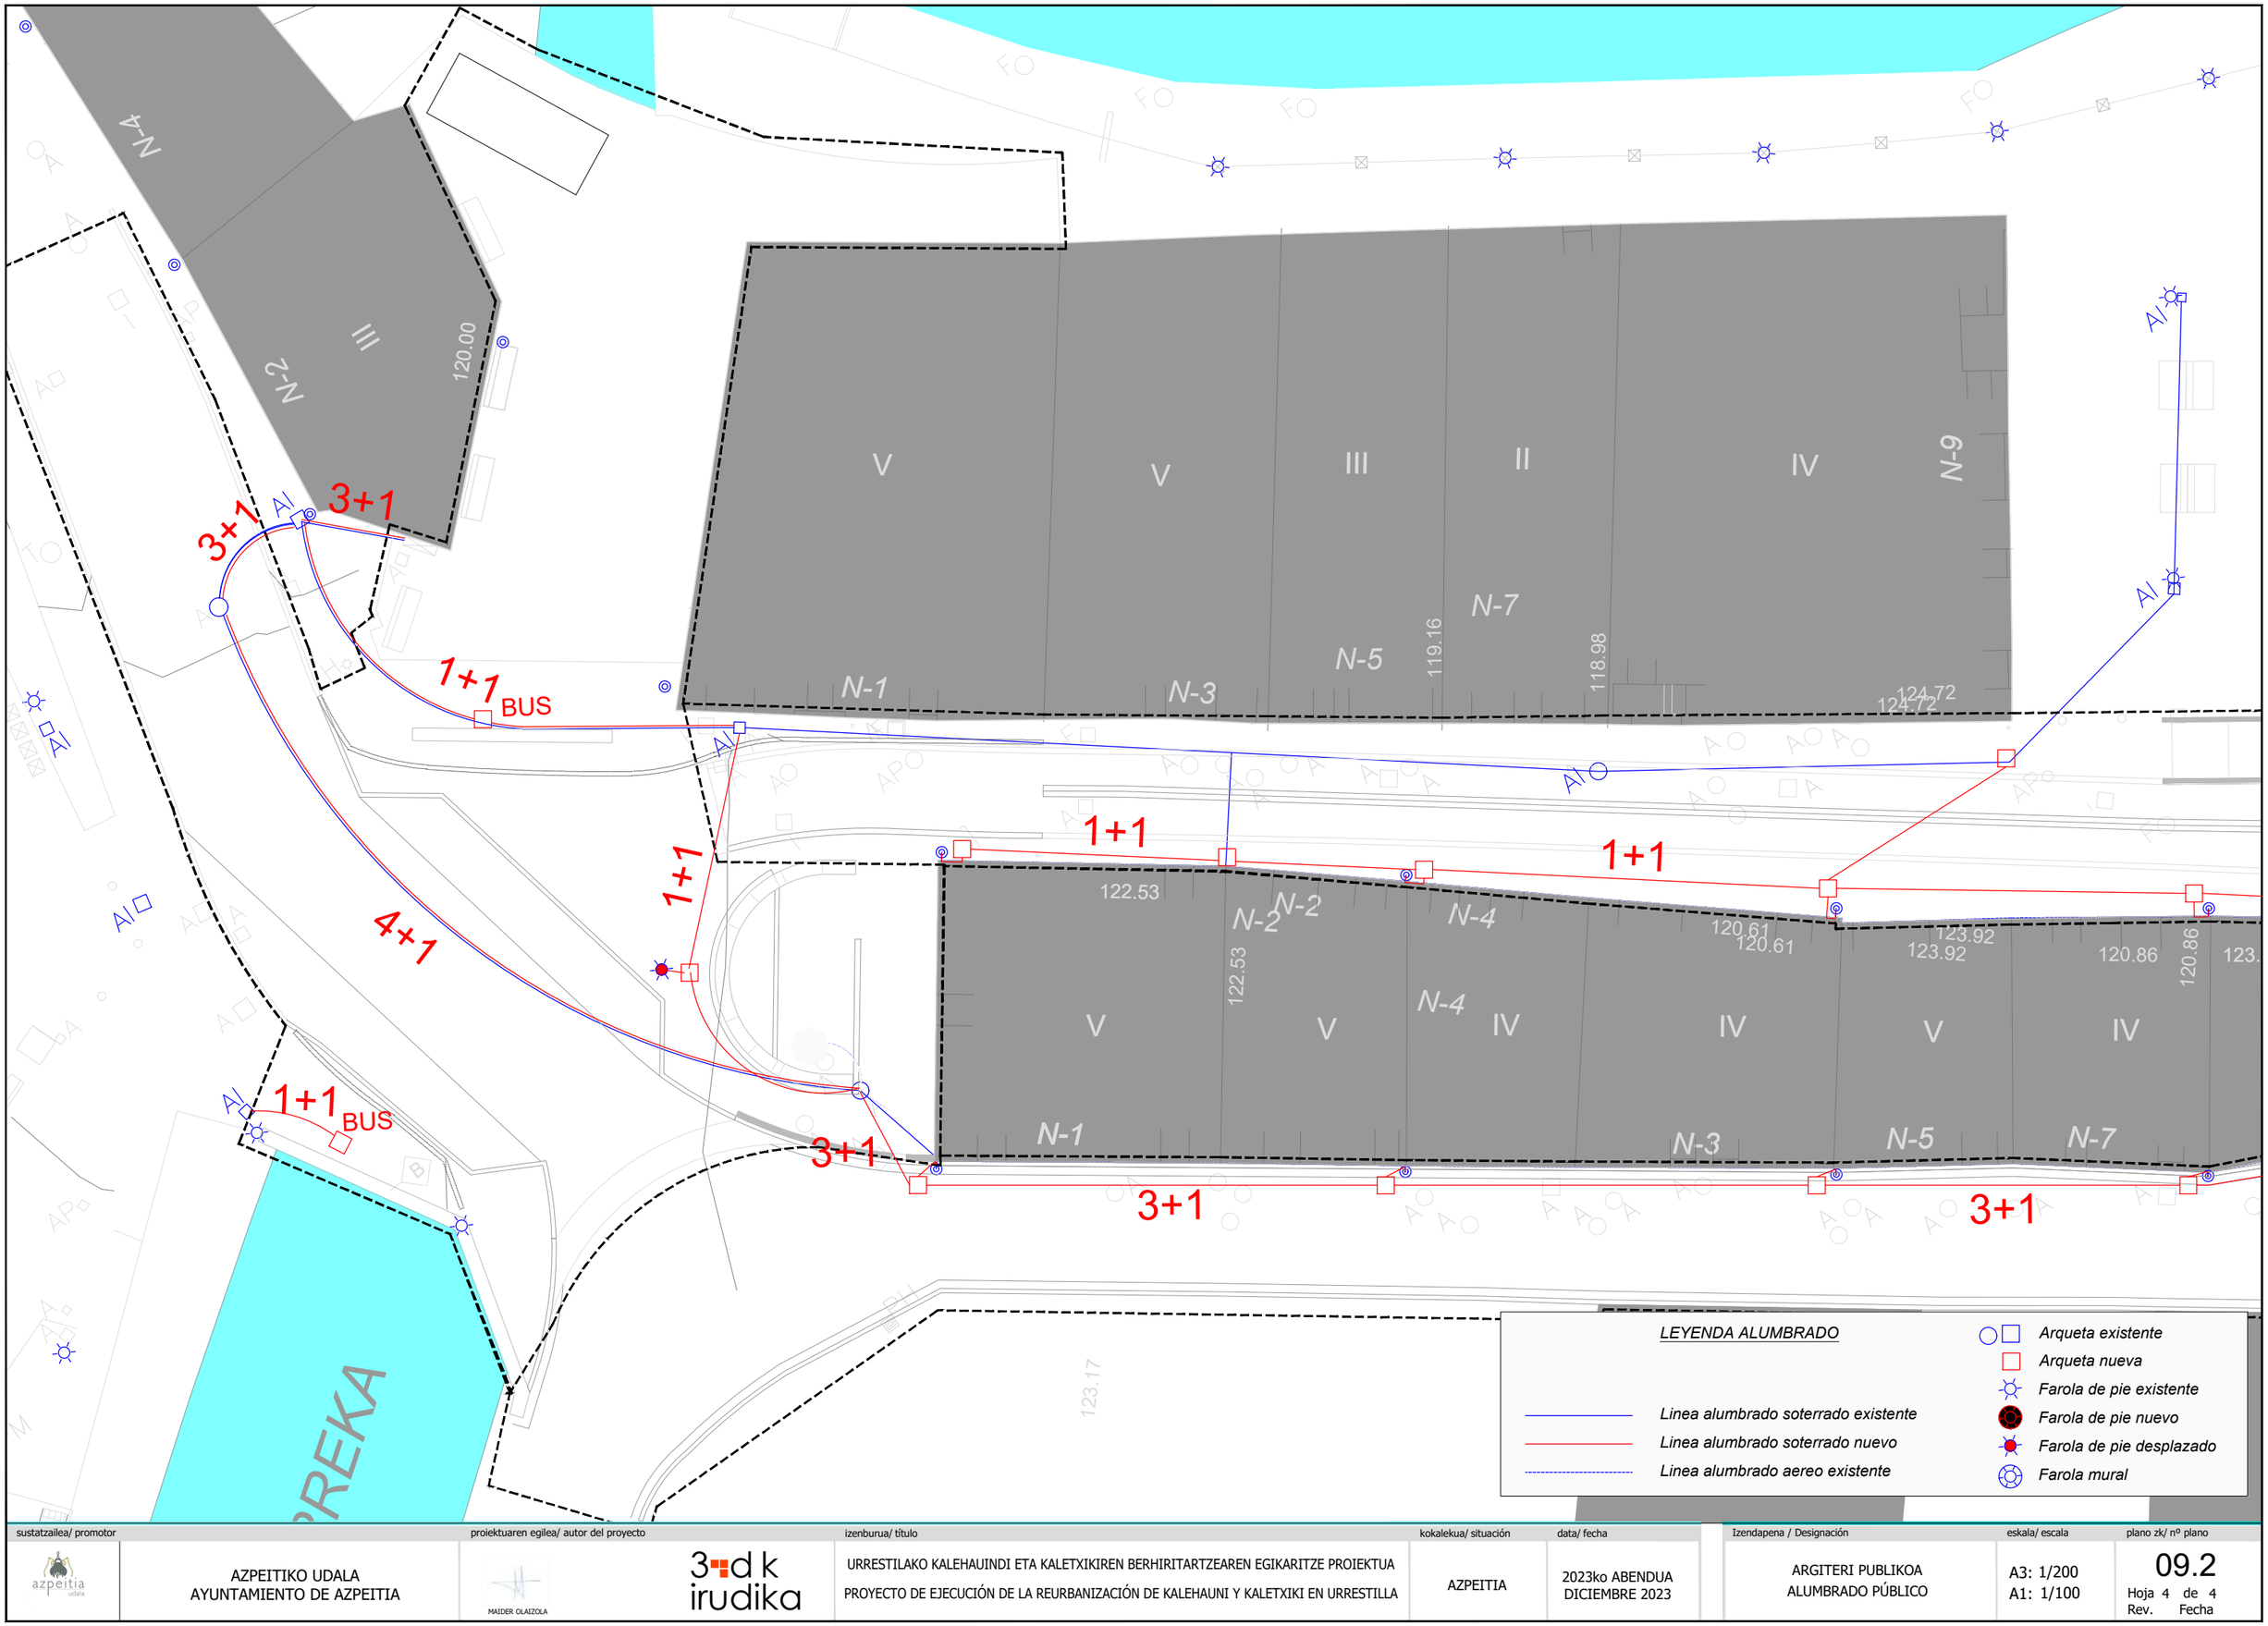

sustatzailea/ promotor	proiektuaren egilea/ autor del proyecto	izenburua/ título	kokalekua/ situación	data/ fecha	Izendapena / Designación	eskala/ escala	plano zk/ nº plano
AZPEITIKO UDALA AYUNTAMIENTO DE AZPEITIA	MAIDER OLAIZOLA 3d k irudika	URRESTILAKO KALEHAUNDI ETA KALETXIKIREN BERHIRITARTZEAREN EGIKARITZE PROIEKTUA PROYECTO DE EJECUCIÓN DE LA REURBANIZACIÓN DE KALEHAUNI Y KALETXIKI EN URRESTILLA	AZPEITIA	2023ko ABENDUA DICIEMBRE 2023	ARGITERI PUBLIKOA ALUMBRADO PÚBLICO	A3: 1/200 A1: 1/100	09.2 Hoja 4 de 4 Rev. Fecha

IBAI-EDER

ERREKA

ANTXIETA PLAZA

KALE TXIKI

KALE HAUNDI

ALTUNA ERROTA KALEA

ARATZ ERREKA

PEsg 110

PEsg 63


Nortegas canalización

Telefónica / Euskaltel

* Ur hornidura proposamen planoa Ur kontsortzioko azpiproiektuan eta Iberdrolarenak A1 eranskinean

* *Los planos de abastecimiento de agua en el proyecto parcial del Consorcio de aguas y los de Iberdrola en el Anejo A1*


sustatzailea/ promotor	proiektuaren egilea/ autor del proyecto	izenburua/ título	kokalekua/ situación	data/ fecha	Izendapena / Designación	eskala/ escala	plano zk/ nº plano
AZPEITIKO UDALA AYUNTAMIENTO DE AZPEITIA	MAIDER OLAIZOLA 3d k irudika	URRESTILAKO KALEHAUINDI ETA KALETXIKIREN BERHIRITARTZEAREN EGIKARITZE PROIEKTUA PROYECTO DE EJECUCIÓN DE LA REURBANIZACIÓN DE KALEHAUNI Y KALETXIKI EN URRESTILLA	AZPEITIA	2023ko ABENDUA DICIEMBRE 2023	AZPIEGITURAK INFRAESTRUCTURAS	A3: 1/600 A1: 1/300	09.3 Hoja 1 de 4 Rev. Fecha

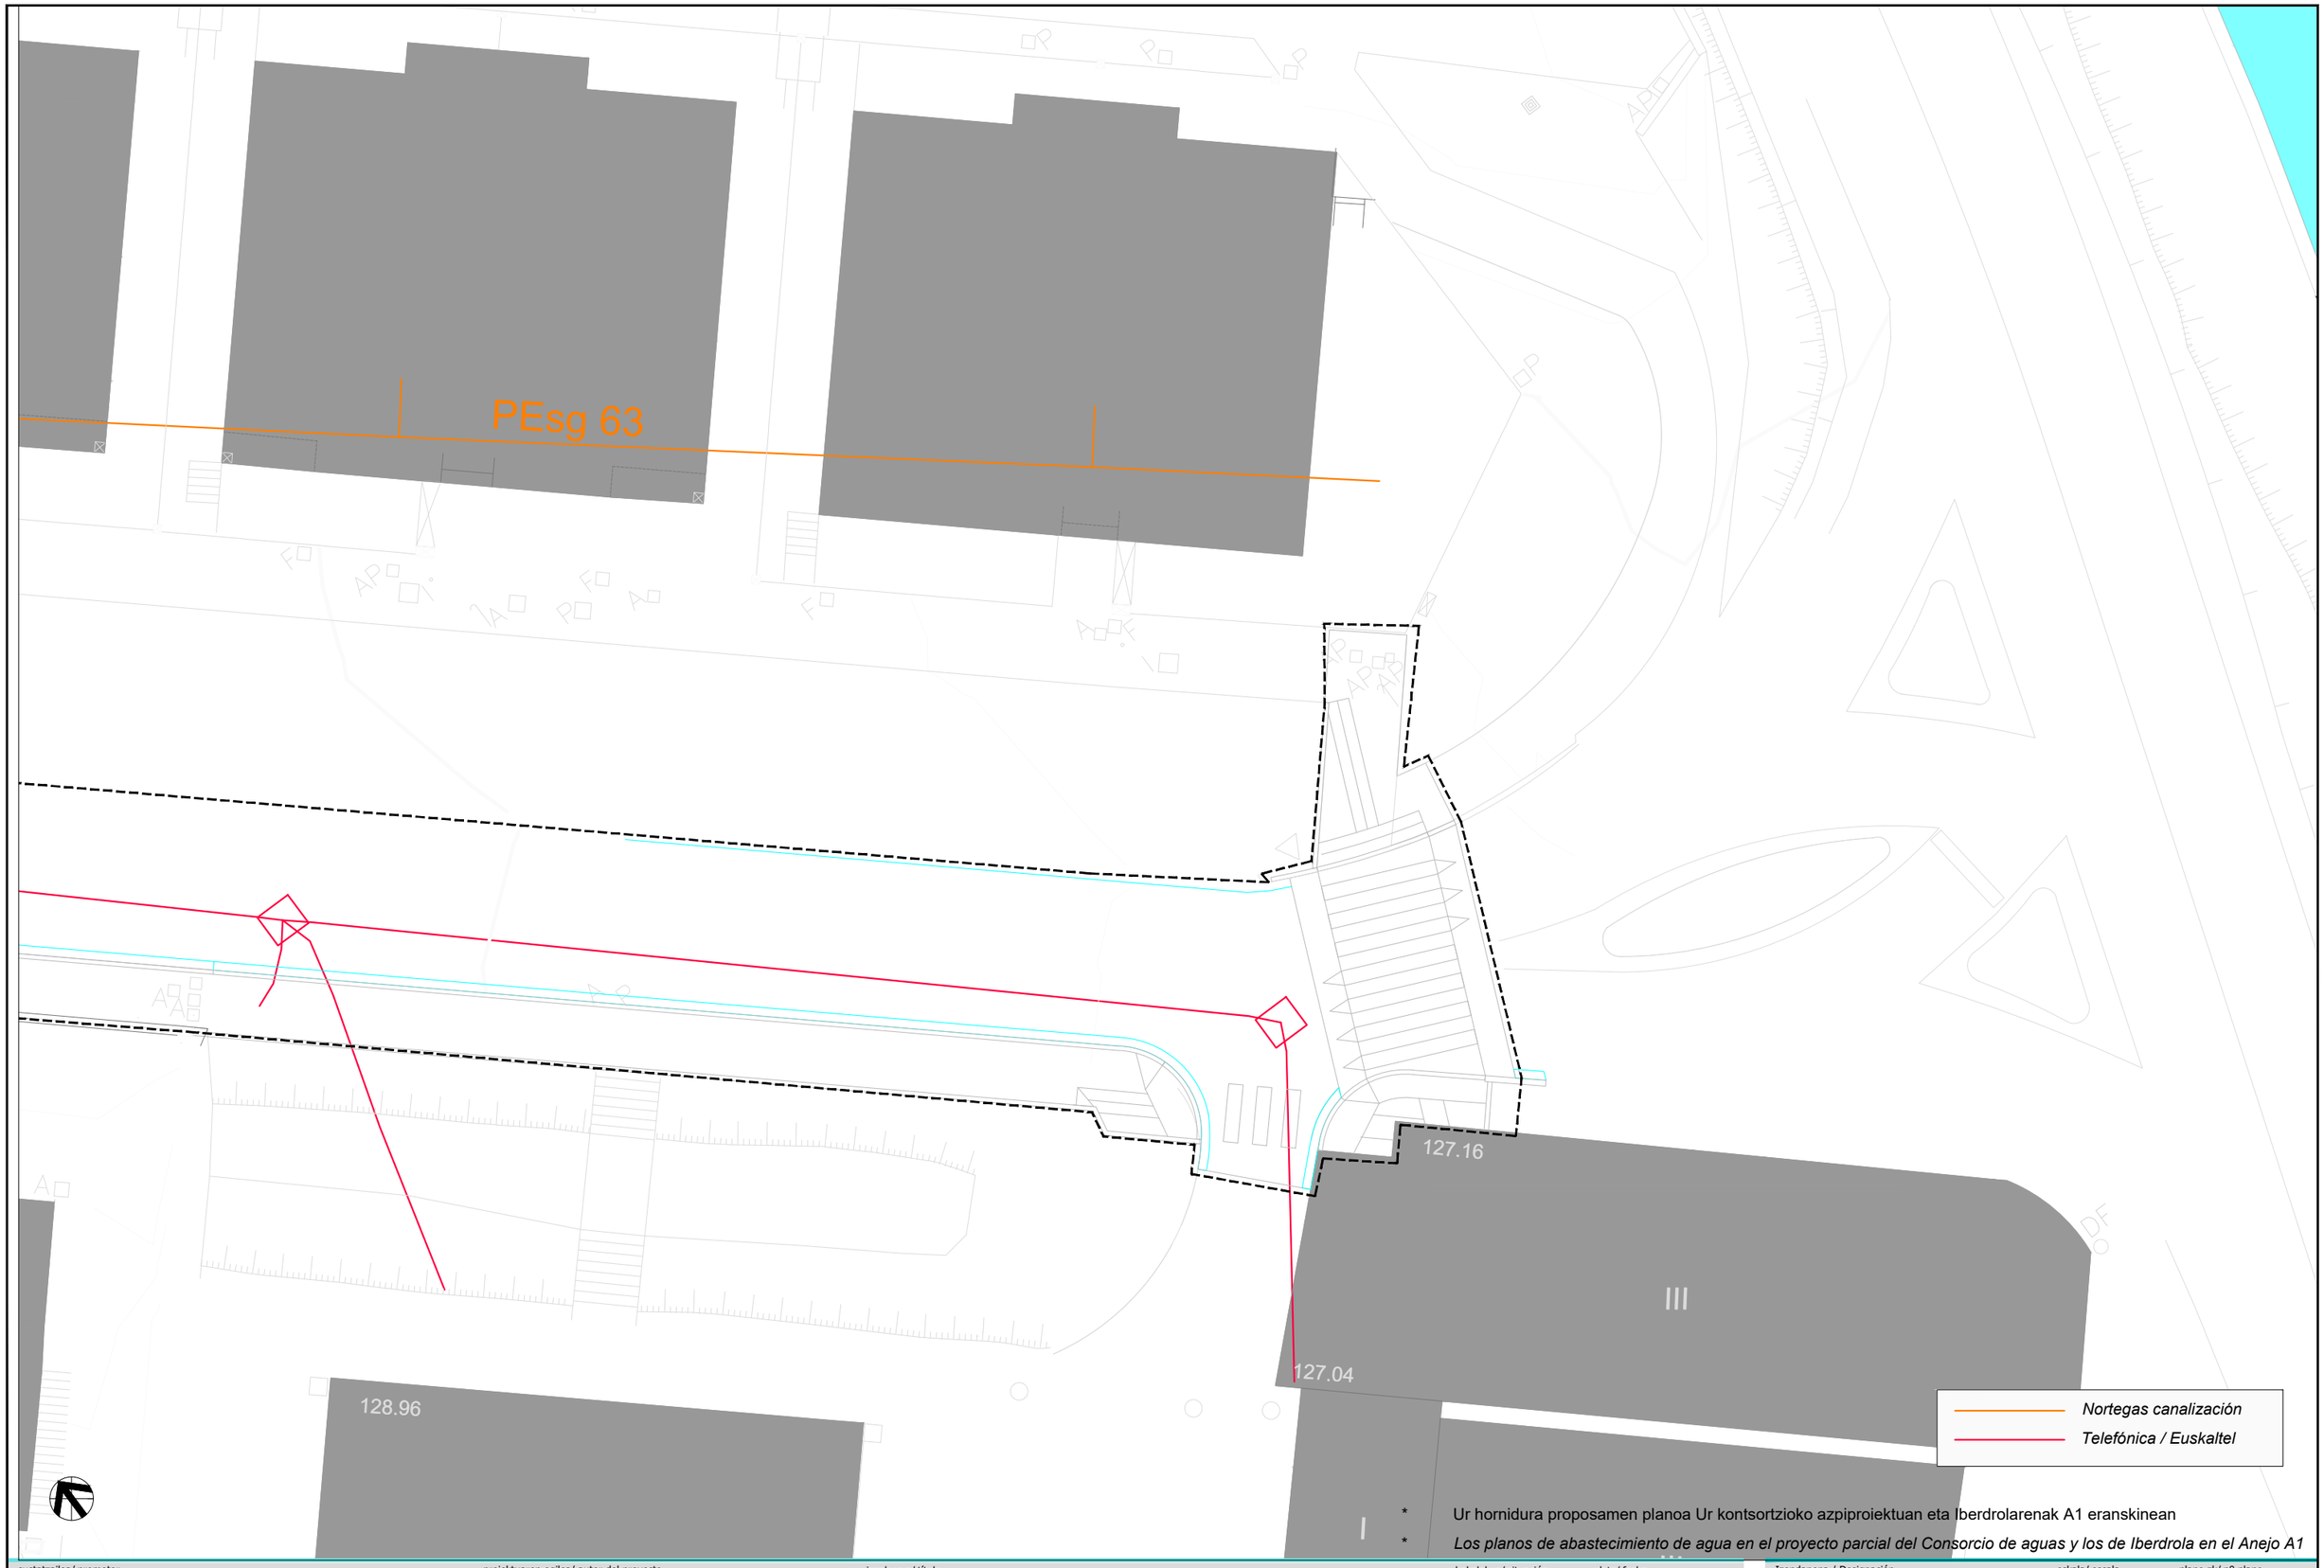

* Ur hornidura proposamen planoa Ur kontsortzioko azpiproiektuan eta Iberdrolarenak A1 eranskinean

* *Los planos de abastecimiento de agua en el proyecto parcial del Consorcio de aguas y los de Iberdrola en el Anejo A1*

sustatzailea/ promotor	proiektuaren egilea/ autor del proyecto	izenburua/ título	kokalekua/ situación	data/ fecha	Izendapena / Designación	eskala/ escala	plano zk/ nº plano
AZPEITIKO UDALA AYUNTAMIENTO DE AZPEITIA	MAIDER OLAIZOLA 3d k irudika	URRESTILAKO KALEHAUNDI ETA KALETXIKIREN BERHIRITARTZEAREN EGIKARITZE PROIEKTUA PROYECTO DE EJECUCIÓN DE LA REURBANIZACIÓN DE KALEHAUNI Y KALETXIKI EN URRESTILLA	AZPEITIA	2023ko ABENDUA DICIEMBRE 2023	AZPIEGITURAK INFRAESTRUCTURAS	A3: 1/200 A1: 1/100	09.3 Hoja 2 de 4 Rev. Fecha

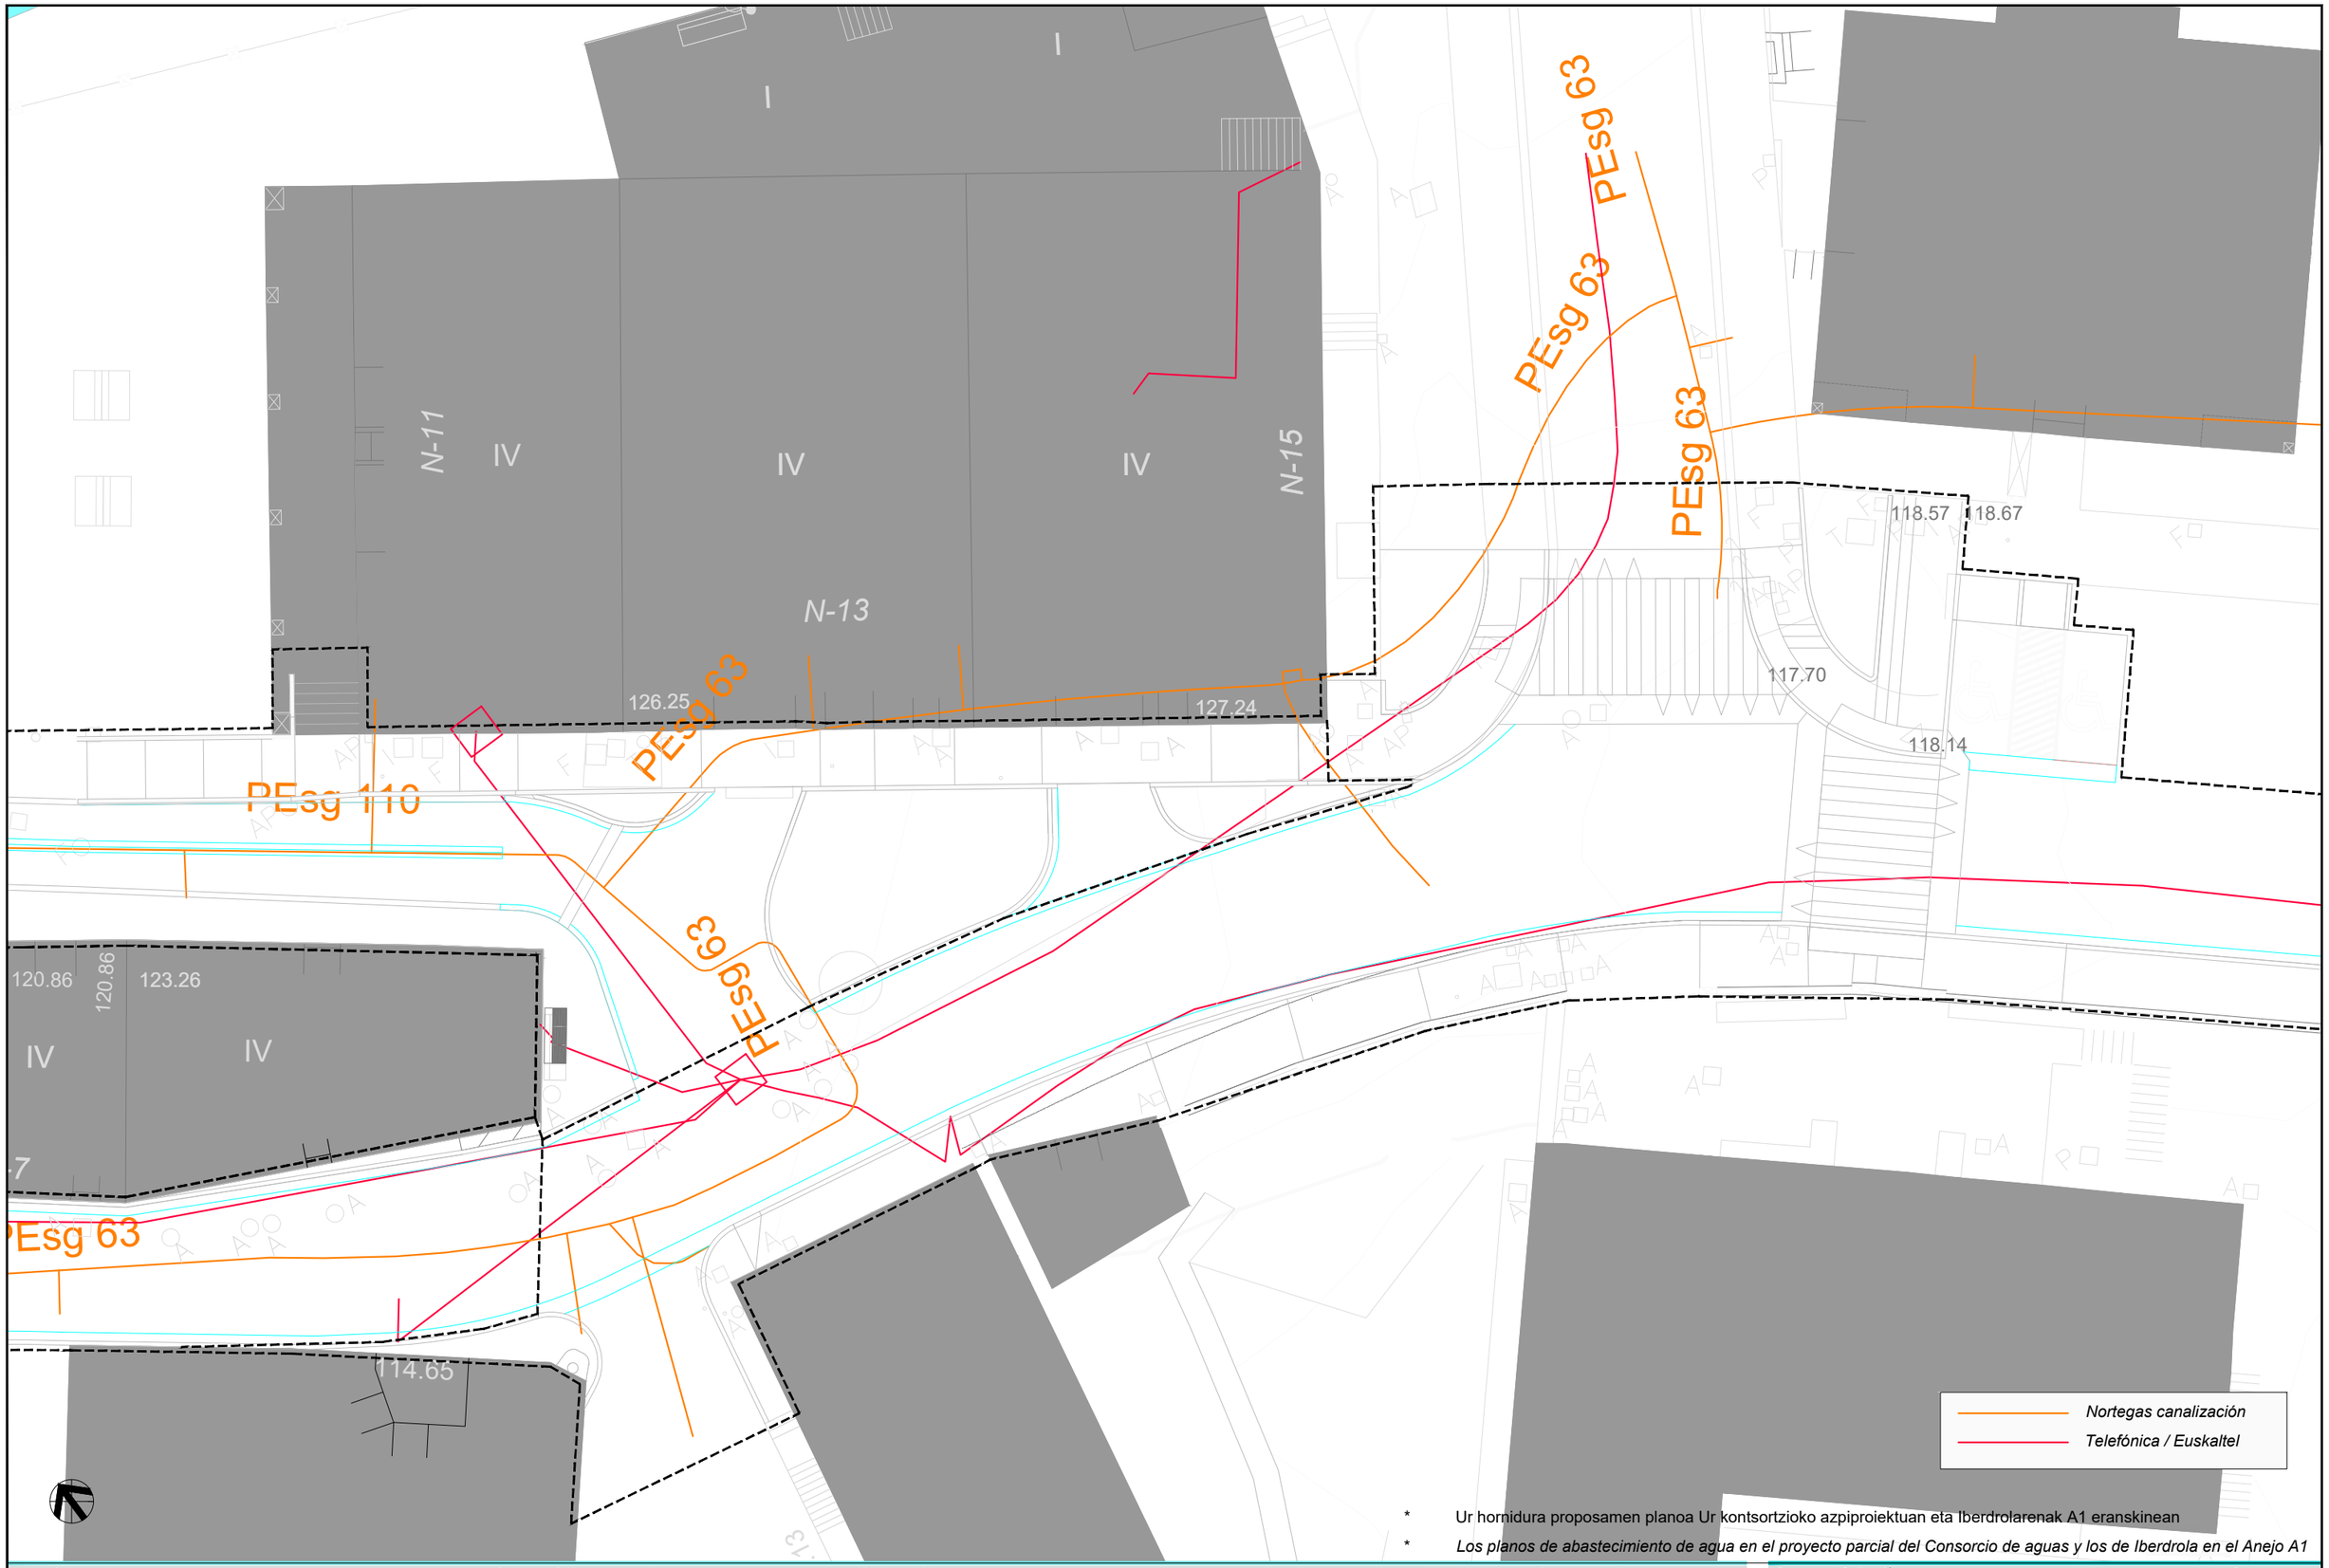

* Ur hornidura proposamen planoa Ur kontsortzioko azpiproiektuan eta Iberdrolarenak A1 eranskinean

* *Los planos de abastecimiento de agua en el proyecto parcial del Consorcio de aguas y los de Iberdrola en el Anejo A1*


sustatzailea/ promotor	proiektuaren egilea/ autor del proyecto	izenburua/ título	kokalekua/ situación	data/ fecha	Izendapena / Designación	eskala/ escala	plano zk/ nº plano
AZPEITIKO UDALA AYUNTAMIENTO DE AZPEITIA	MAIDER OLAIZOLA 3d k irudika	URRESTILAKO KALEHAUINDI ETA KALETXIKIREN BERHIRITARTZEAREN EGIKARITZE PROIEKTUA PROYECTO DE EJECUCIÓN DE LA REURBANIZACIÓN DE KALEHAUNI Y KALETXIKI EN URRESTILLA	AZPEITIA	2023ko ABENDUA DICIEMBRE 2023	AZPIEGITURAK INFRAESTRUCTURAS	A3: 1/200 A1: 1/100	09.3 Hoja 3 de 4 Rev. Fecha

N-4
N-2
III
120.00
V
V
III
II
IV
N-9
N-1
N-3
N-5
N-7
119.16
118.98
124.72
124.72
PEsg 110
PEsg 110
122.53
N-2
N-2
N-4
122.53
120.61
120.61
123.92
123.92
120.86
120.86
V
V
N-4
IV
IV
V
IV
N-1
N-3
N-5
N-7
PEsg 63
123.17
PREKA
Nortegas canalización
Telefónica / Euskaltel


* Ur hornidura proposamen planoa Ur kontsortzioko azpiproiektuan eta Iberdrolarenak A1 eranskinean

* *Los planos de abastecimiento de agua en el proyecto parcial del Consorcio de aguas y los de Iberdrola en el Anejo A1*


sustatzailea/ promotor	proiektuaren egilea/ autor del proyecto	izenburua/ título	kokalekua/ situación	data/ fecha	Izendapena / Designación	eskala/ escala	plano zk/ nº plano
AZPEITTIKO UDALA AYUNTAMIENTO DE AZPEITIA	MAIDER OLAIZOLA 3d k irudika	URRESTILAKO KALEHAUINDI ETA KALETXIKIREN BERHIRITARTZEAREN EGIKARITZE PROIEKTUA PROYECTO DE EJECUCIÓN DE LA REURBANIZACIÓN DE KALEHAUNI Y KALETXIKI EN URRESTILLA	AZPEITIA	2023ko ABENDUA DICIEMBRE 2023	AZPIEGITURAK INFRAESTRUCTURAS	A3: 1/200 A1: 1/100	09.3 Hoja 4 de 4 Rev. Fecha

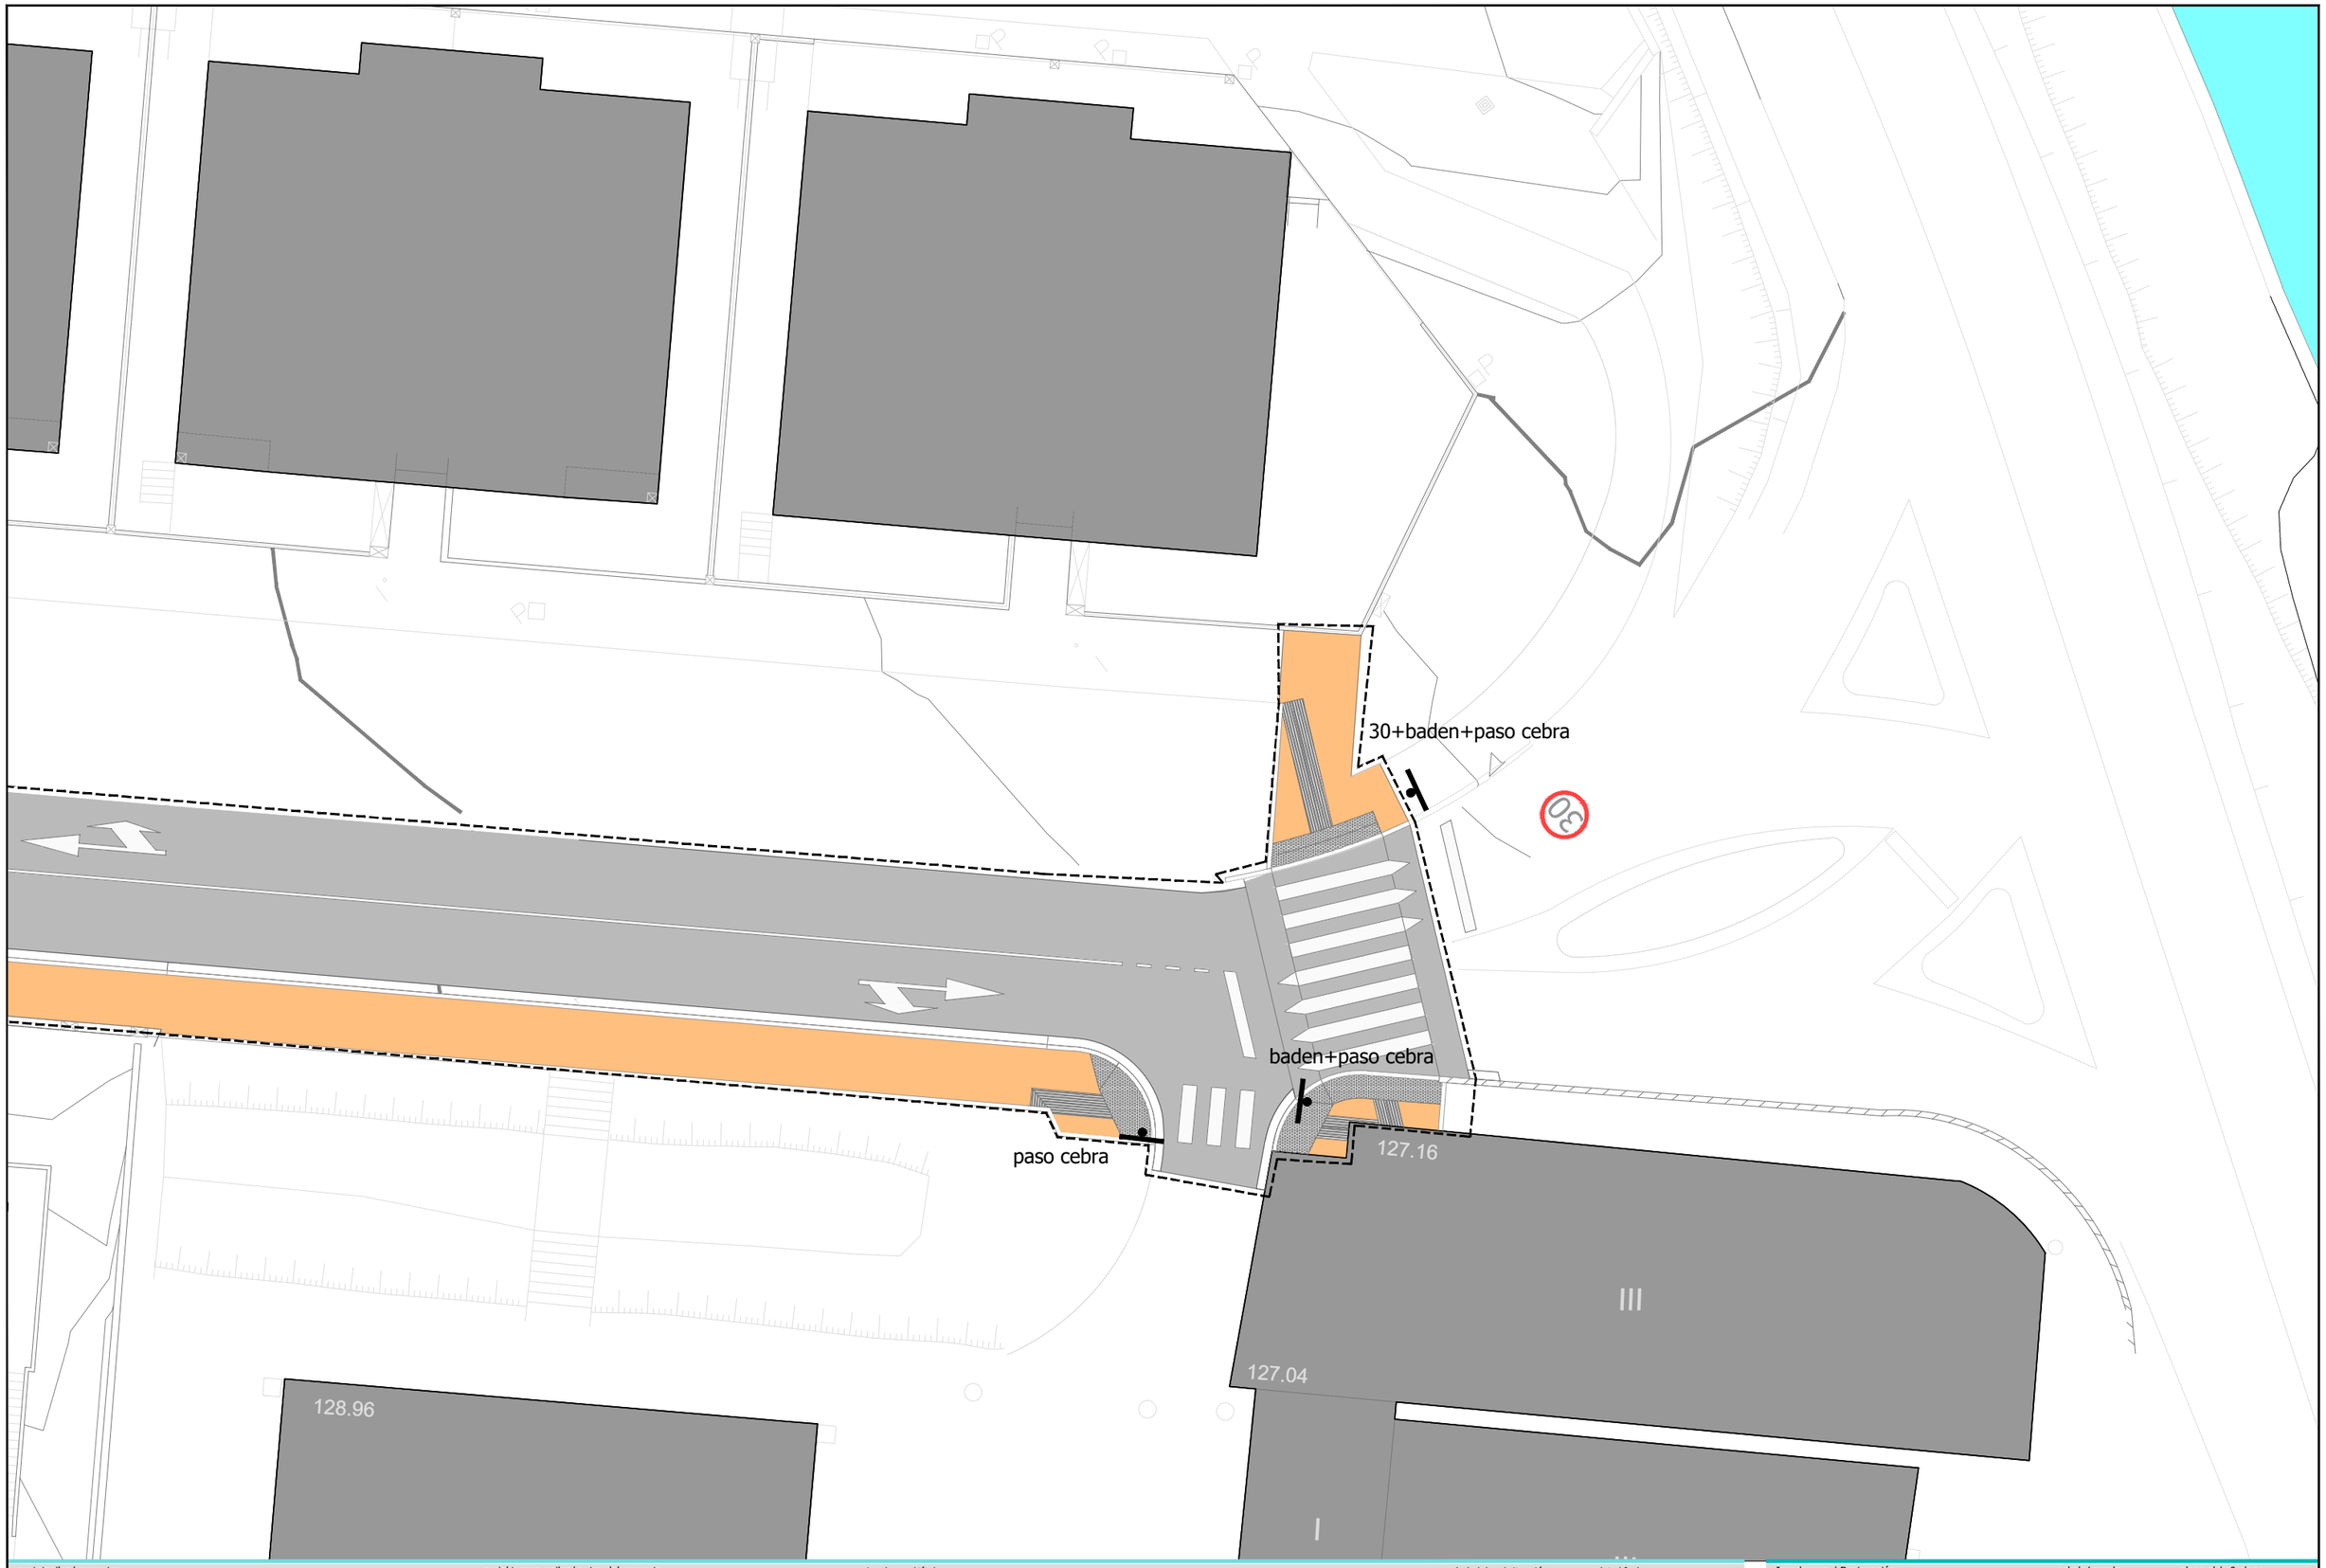

sustatzailea/ promotor	proiektuaren egilea/ autor del proyecto	izenburua/ título	kokalekua/ situación	data/ fecha	Izendapena / Designación	eskala/ escala	plano zk/ nº plano
AZPEITIKO UDALA AYUNTAMIENTO DE AZPEITIA	MAIDER OLAIZOLA 3d k irudika	URRESTILAKO KALEHAUNDI ETA KALETXIKIREN BERHIRITARTZEAREN EGIKARITZE PROIEKTUA PROYECTO DE EJECUCIÓN DE LA REURBANIZACIÓN DE KALEHAUNI Y KALETXIKI EN URRESTILLA	AZPEITIA	2023ko ABENDUA DICIEMBRE 2023	SEINALEZTAPENA SEÑALIZACIÓN	A3: 1/200 A1: 1/100	10 Hoja 1 de 3 Rev. Fecha

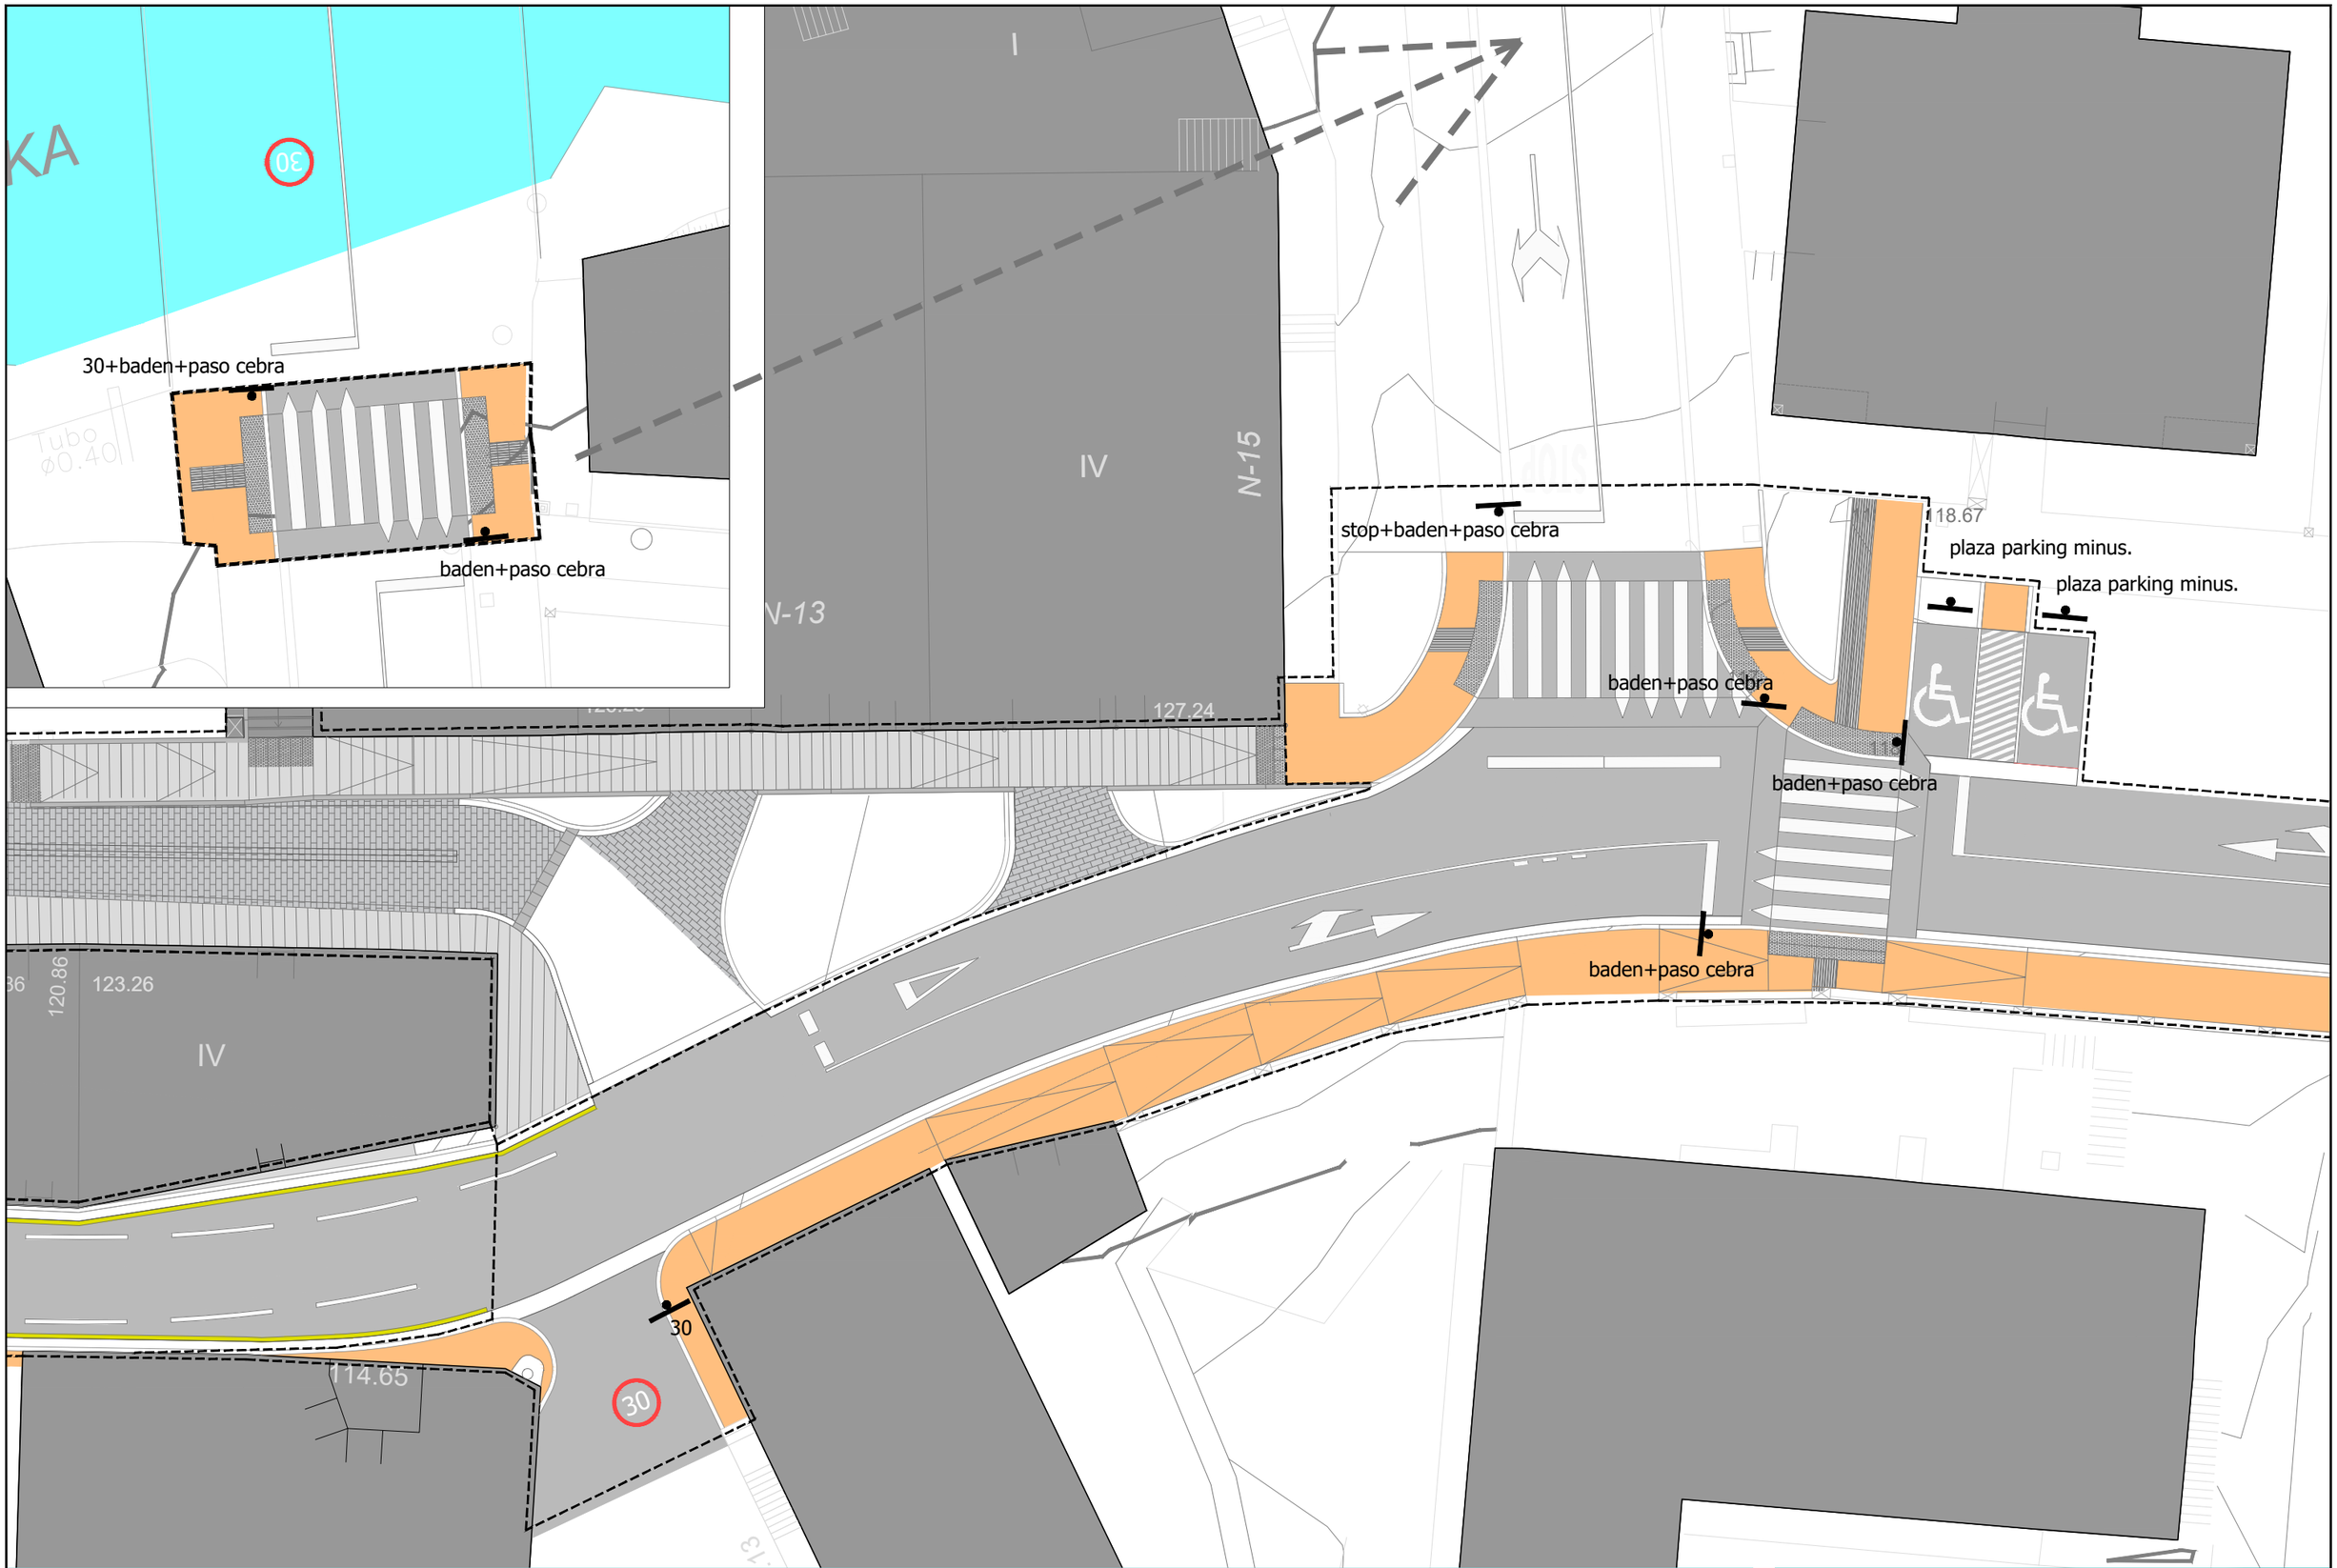


sustatzailea/ promotor	proiektuaren egilea/ autor del proyecto	izenburua/ título	kokalekua/ situación	data/ fecha	Izendapena / Designación	eskala/ escala	plano zk/ nº plano
AZPEITIKO UDALA AYUNTAMIENTO DE AZPEITIA	MAIDER OLAIZOLA 3d k irudika	URRESTILAKO KALEHAUNDI ETA KALETXIKIREN BERHIRITARTZEAREN EGIKARITZE PROIEKTUA PROYECTO DE EJECUCIÓN DE LA REURBANIZACIÓN DE KALEHAUNI Y KALETXIKI EN URRESTILLA	AZPEITIA	2023ko ABENDUA DICIEMBRE 2023	SEINALEZTAPENA SEÑALIZACIÓN	A3: 1/200 A1: 1/100	10 Hoja 2 de 3 Rev. Fecha

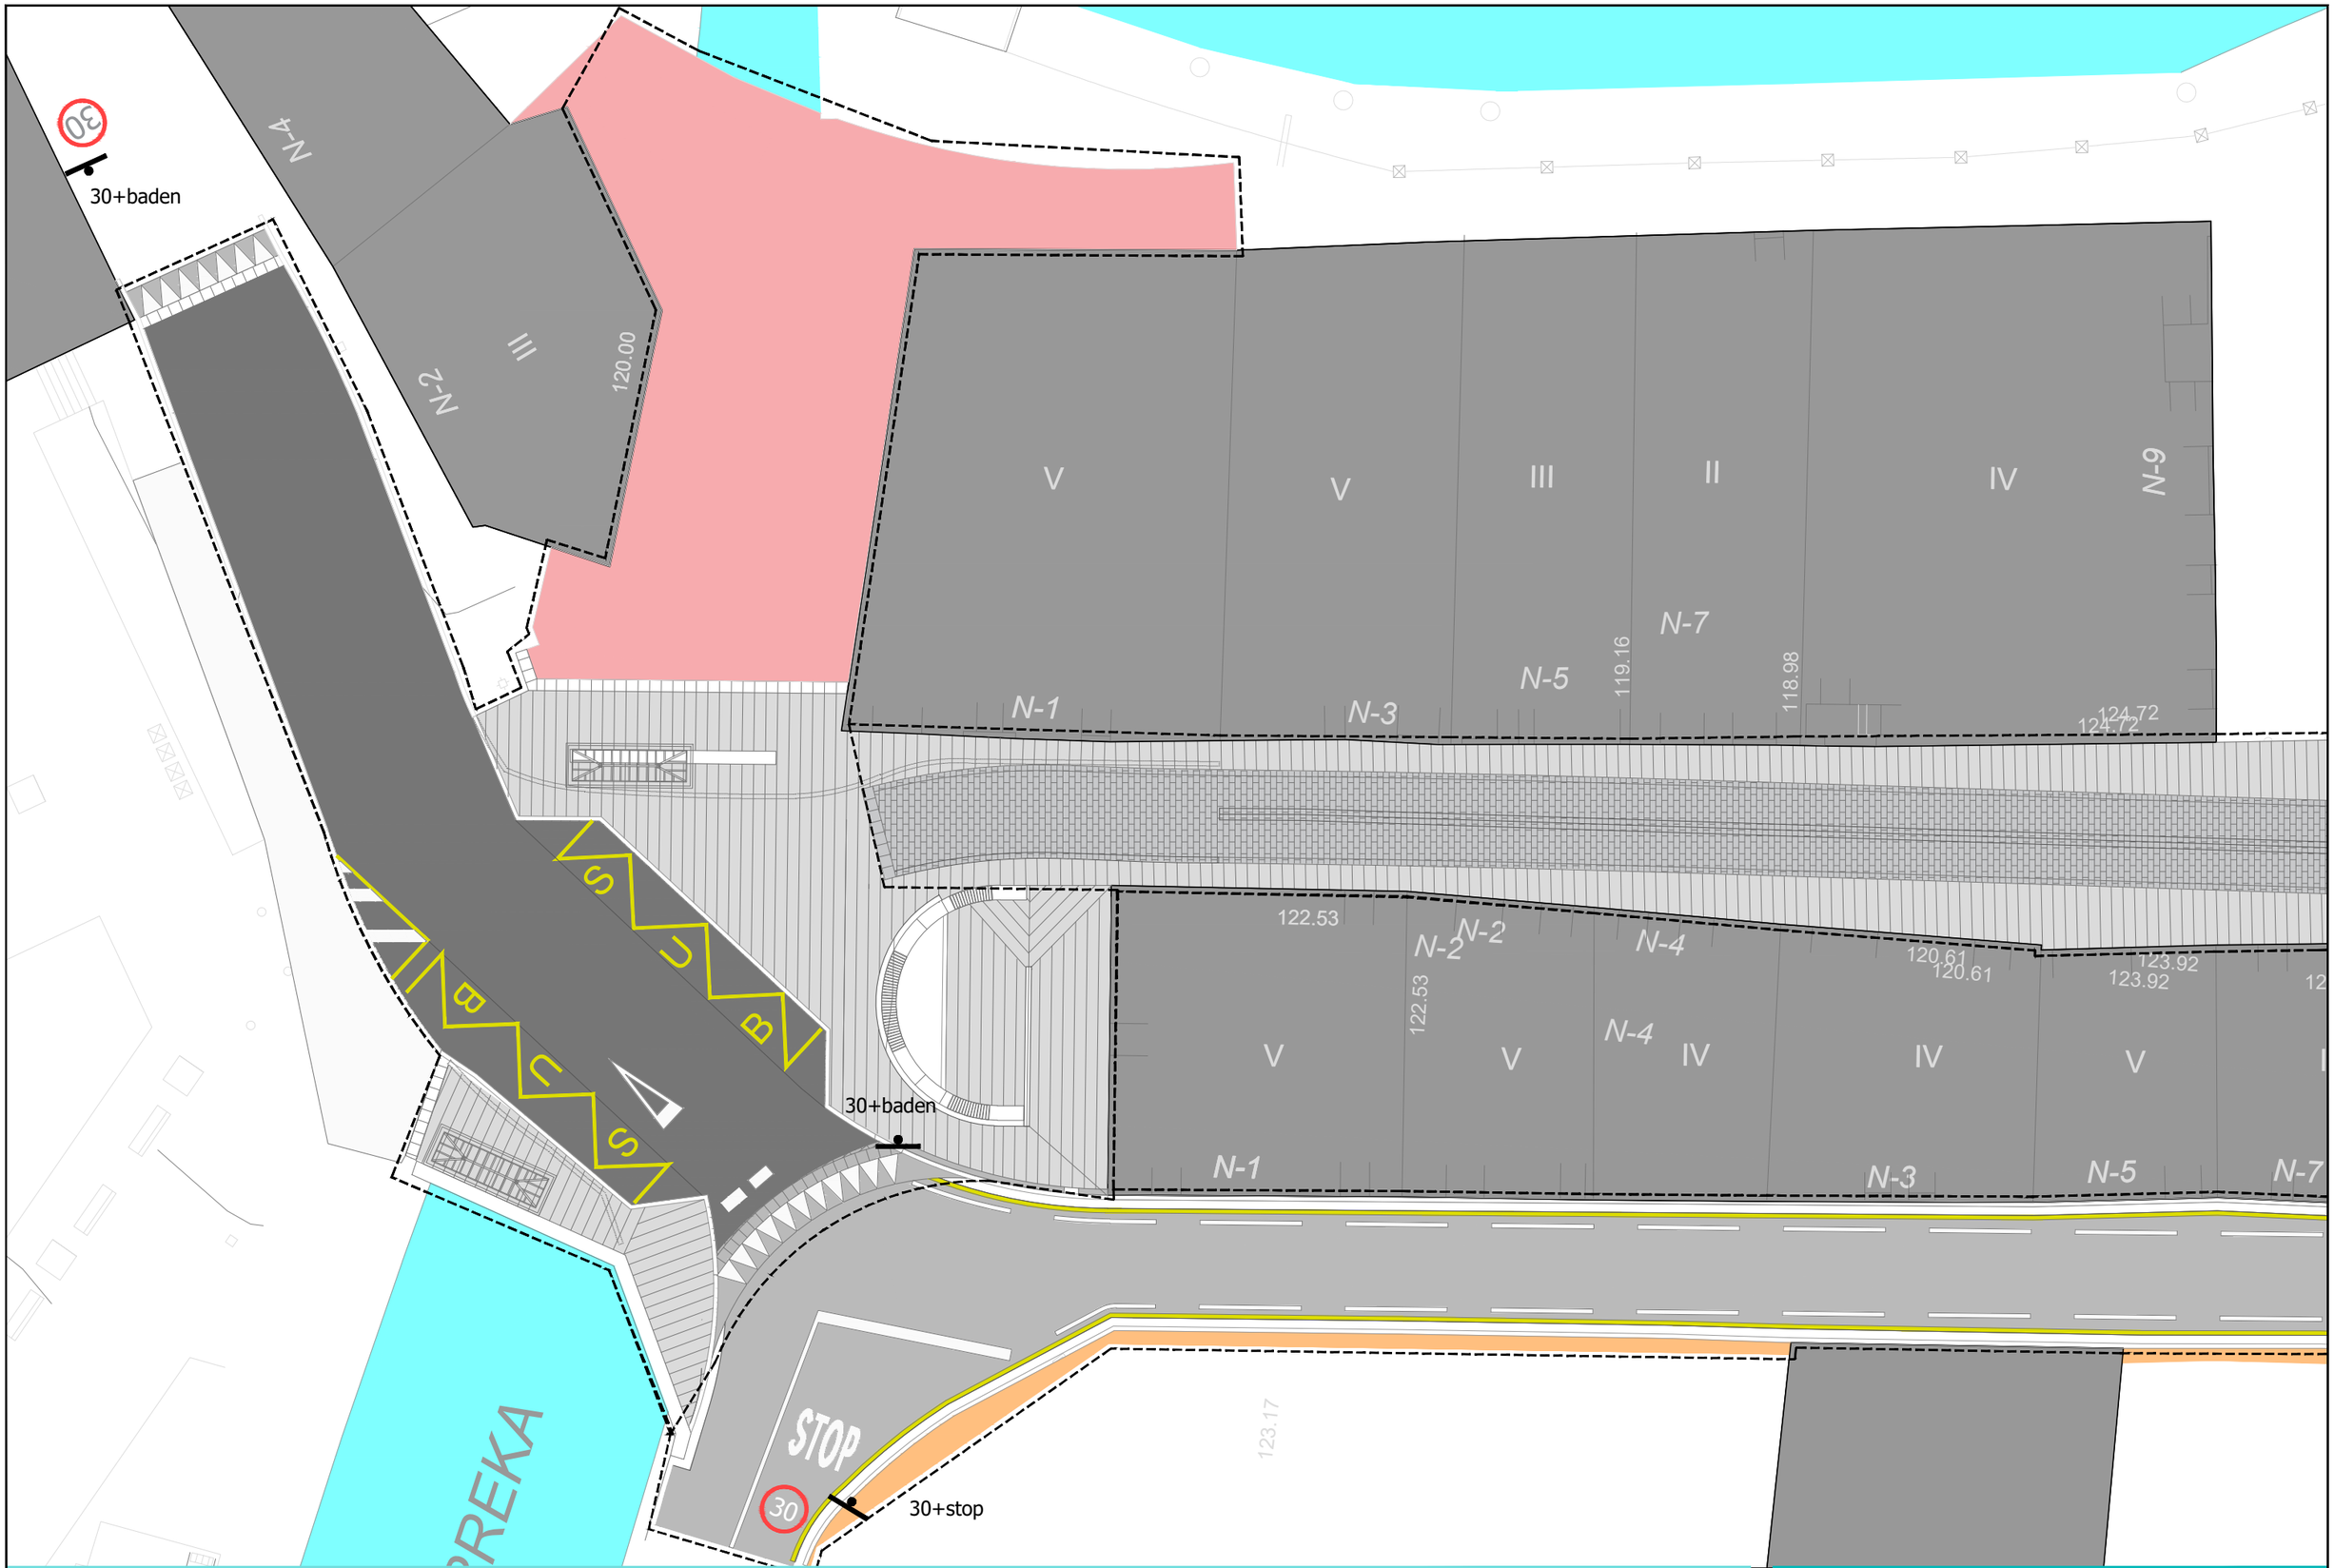


sustatzailea/ promotor	proiektuaren egilea/ autor del proyecto	izenburua/ título	kokalekua/ situación	data/ fecha	Izendapena / Designación	eskala/ escala	plano zk/ nº plano
azpeitia udala AZPEITIKO UDALA AYUNTAMIENTO DE AZPEITIA	MAIDER OLAIZOLA 3dk irudika	URRESTILAKO KALEHAUINDI ETA KALETXIKIREN BERHIRITARTZEAREN EGIKARITZE PROIEKTUA PROYECTO DE EJECUCIÓN DE LA REURBANIZACIÓN DE KALEHAUNI Y KALETXIKI EN URRESTILLA	AZPEITIA	2023ko ABENDUA DICIEMBRE 2023	SEINALEZTAPENA SEÑALIZACIÓN	A3: 1/200 A1: 1/100	10 Hoja 3 de 3 Rev. Fecha

SECCIÓN TIPO DE ARQUETA DE ACOMETIDA EXISTENTE

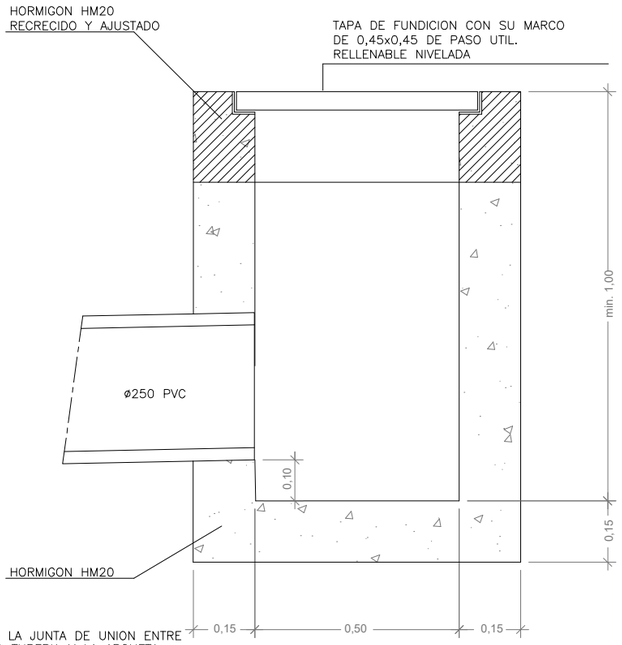


– LA JUNTA DE UNION ENTRE LA TUBERIA Y LA ARQUETA SERA FLEXIBLE Y ESTANCA. ESTARA COMPUESTA DE UN MANGUITO DE FIBROCEMENTO CON RANURADO EXTERIOR Y UNA GOMA DE ESTANQUIDAD ALOJADA EN UNA RANURA DEL MANGUITO.


PLANTA

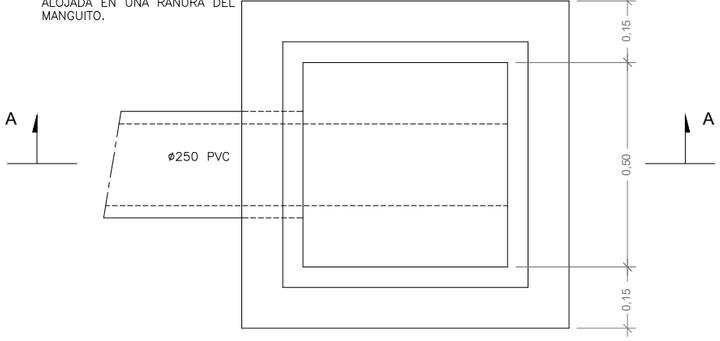

SECCIÓN TIPO DE SUMIDERO DE CENTRO DE CALLE

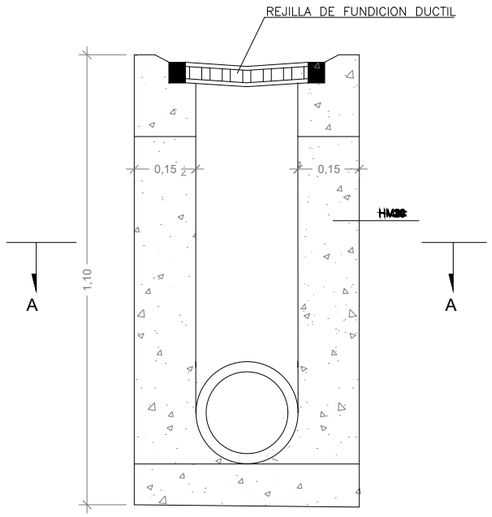


SECCIÓN A-A

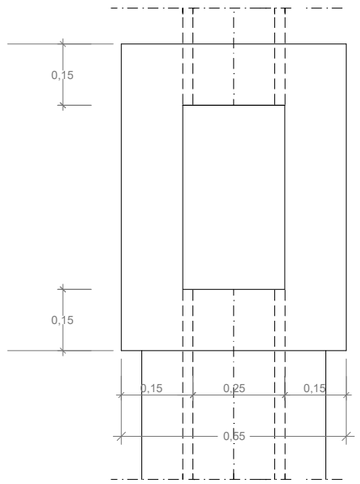


TAPA DE REGISTRO


PLANTA

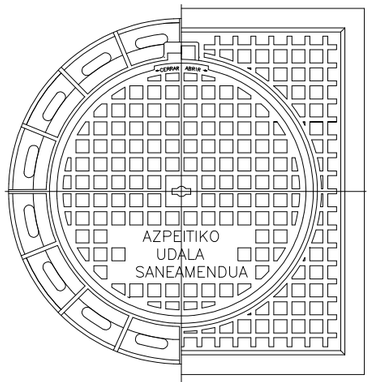


SECCIÓN

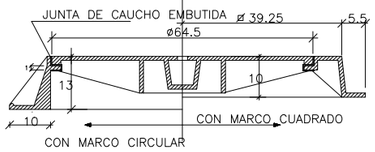

SECCIÓN TIPO DE ZANJA PARA TUBERIAS DE SANEAMINETO DE PVC H> 1,00 (ST-1)

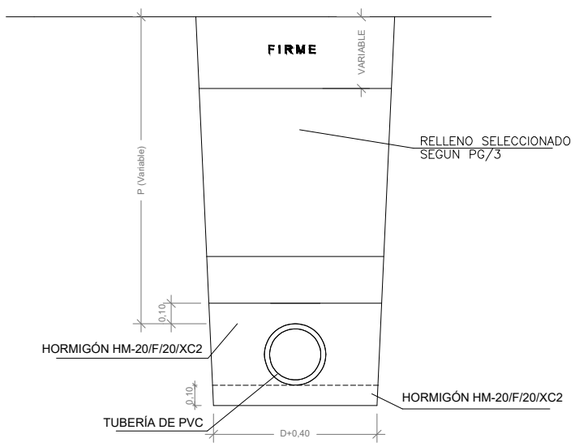


BADEN CON REJILLA

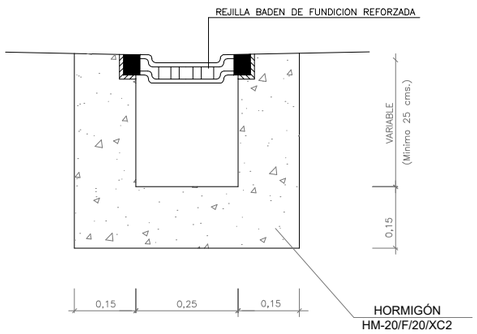


LA PENDIENTE LONGITUDINAL DE LA SOLERA DEL BADEN SERA ⩾ 1%


REFUERZOS DE TUBERIAS EN PASOS BAJO CALZADA

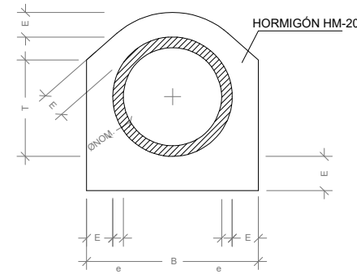

sustatzailea/ promotor	proiektuaren egilea/ autor del proyecto	izenburua/ título	kokalekua/ situación	data/ fecha	Izendapena / Designación	eskala/ escala	plano zk/ nº plano
AZPEITIKO UDALA AYUNTAMIENTO DE AZPEITIA	MAIDER OLAIZOLA 3d k irudika	URRESTILAKO KALEHAUINDI ETA KALETXIKIREN BERHIRITARTZEAREN EGIKARITZE PROIEKTUA PROYECTO DE EJECUCIÓN DE LA REURBANIZACIÓN DE KALEHAUNI Y KALETXIKI EN URRESTILLA	AZPEITIA	2023ko ABENDUA DICIEMBRE 2023	XEHETASUNAK: SANEAMENDUA DETALLES: SANEAMIENTO	A3: 1/15 A1: 1/7,5	11.1 Hoja 1 de 1 Rev. Fecha


ARQUETA DE PASO

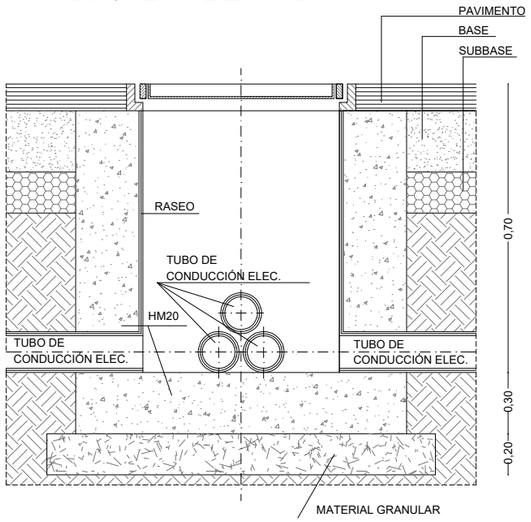

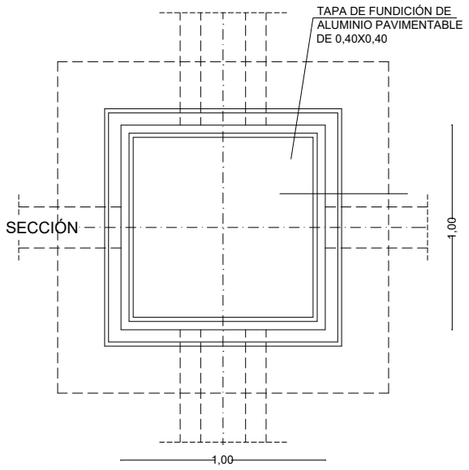


PLANTA


DADO DE CIMENTACIÓN Y ARQUETA

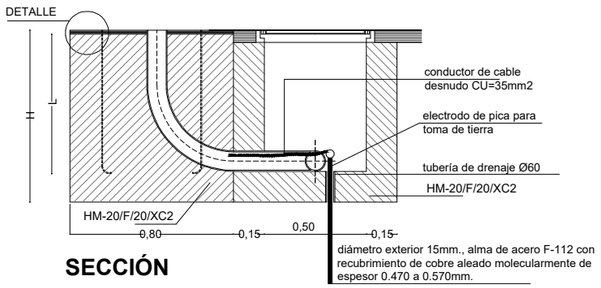

SECCIÓN

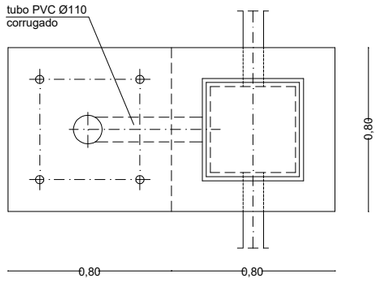


PLANTA

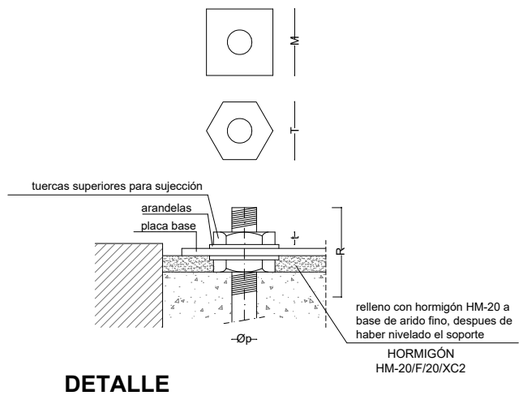

DETALLE

DETALLE PICA

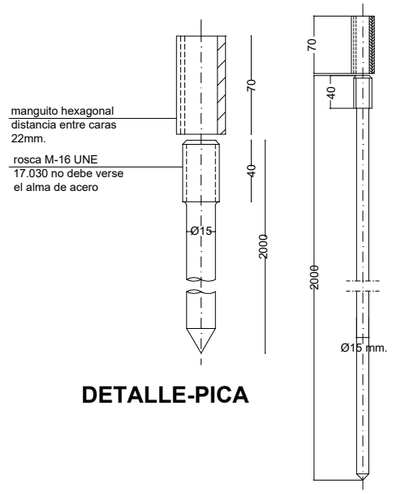

DETALLE-PICA

ALTURA		64	5	6	7	8	9	10	11	12
CIMENTACIONES	#	0.60	0.60	0.60	0.80	0.80	0.80	0.80	0.90	0.90
	H	0.65	0.70	0.80	0.80	0.80	0.95	1.00	1.00	1.20
PERNOS	L	500	500	500	700	700	700	900	900	900
	Øp	22	22	22	24	24	24	27	27	27
	R	100	100	100	110	110	110	130	130	130
TUERCAS	T	27	27	36	36	36	40	40	40	40
	t	15	15	19	19	19	22	22	22	22
ARANDELAS	M	50	50	50	50	50	60	60	60	60
	m	5	5	5	5	5	8	8	8	8
	Øa	21	21	21	25	25	25	28	28	28


- SE REPLANTEARAN LOS REGISTROS DE MODO QUE LAS ALINEACIONES DE LAS TAPAS Y LAS LOSAS DEL PAVIMENTO RESULTEN PARALELAS. SE PROCURARA QUE LOS BORDES DE LAS TAPAS COINCIDAN CON ALGUNA DE LAS JUNTAS DEL PAVIMENTO
- PARA EVITAR QUE SE EMBALSE AGUA EN LAS ARQUETAS, SE DARA PENDIENTE A LA SOLERA HACIA UN PUNTO BAJO CENTRAL, PERFORANDOSE ESTE Y DISPONIENDO GRAVA EN EL SUBSUELO SI FUERA PRECISO PARA ASEGURAR EL DRENAJE
- LAS TAPAS DEBERAN DE CONTENER EL ESCUDO DEL AYUNTAMIENTO Y LA INSCRIPCION SEGUN DETALLE.
- LAS TAPAS SERAN DE FUNDICION Y DEBERAN DE ESTAR PROVISTAS DE UN SISTEMA DE BLOQUEO AL MARCO, ACCIONANDO UN TIRADOR DE APERTURA/MANIPULACION.

CUADRO DE CARACTERISTICAS Y CONTROL (SEGUN EHE)


ELEMENTO	MATERIALES							EJECUCION		
	HORMIGON			ACERO						
	TIPO	CONTROL	δ_c	TIPO	CONTROL	δ_s	RECUBRIMIENTO	CONTROL	δ_g	δ_g
HORMIGON ARMADO	HA-25/B/20/IIa	NORMAL	1,50	B500S	NORMAL	1,15	4 cms	NORMAL	1,50	1,60
HORMIGON EN MASA	HM-20/B/30/I	NORMAL	1,50					NORMAL	1,50	1,60

CANALIZACIÓN DE ALUMBRADO

BAJO ACERAS

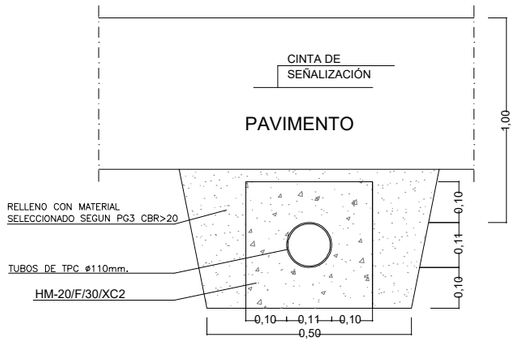


BAJO CALZADA

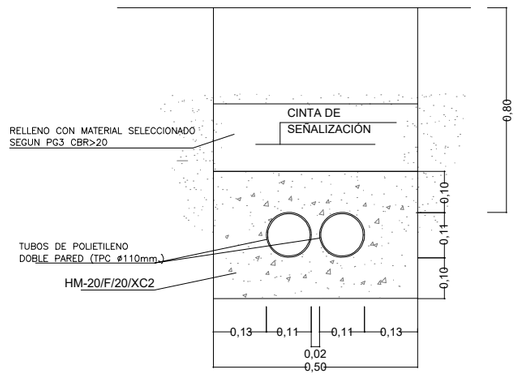


sustatzailea/ promotor	proiektuaren egilea/ autor del proyecto		izenburua/ título			kokalekua/ situación	data/ fecha	Izendapena / Designación		eskala/ escala	plano zk/ nº plano
azpeitia udala	AZPEITIKO UDALA AYUNTAMIENTO DE AZPEITIA	MAIDER OLAIZOLA	3d k irudika	URRESTILAKO KALEHAUINDI ETA KALETXIKIREN BERHIRITARTZEAREN EGIKARITZE PROIEKTUA PROYECTO DE EJECUCIÓN DE LA REURBANIZACIÓN DE KALEHAUNI Y KALETXIKI EN URRESTILLA			AZPEITIA	2023ko ABENDUA DICIEMBRE 2023	XEHETASUNAK: ARGITERIA PUBLIKOA DETALLES: ALUMBRADO PÚBLICO		A3: 1/15 A1: 1/7,5	11.2 Hoja 1 de 1 Rev. Fecha


SECCIÓN AA´

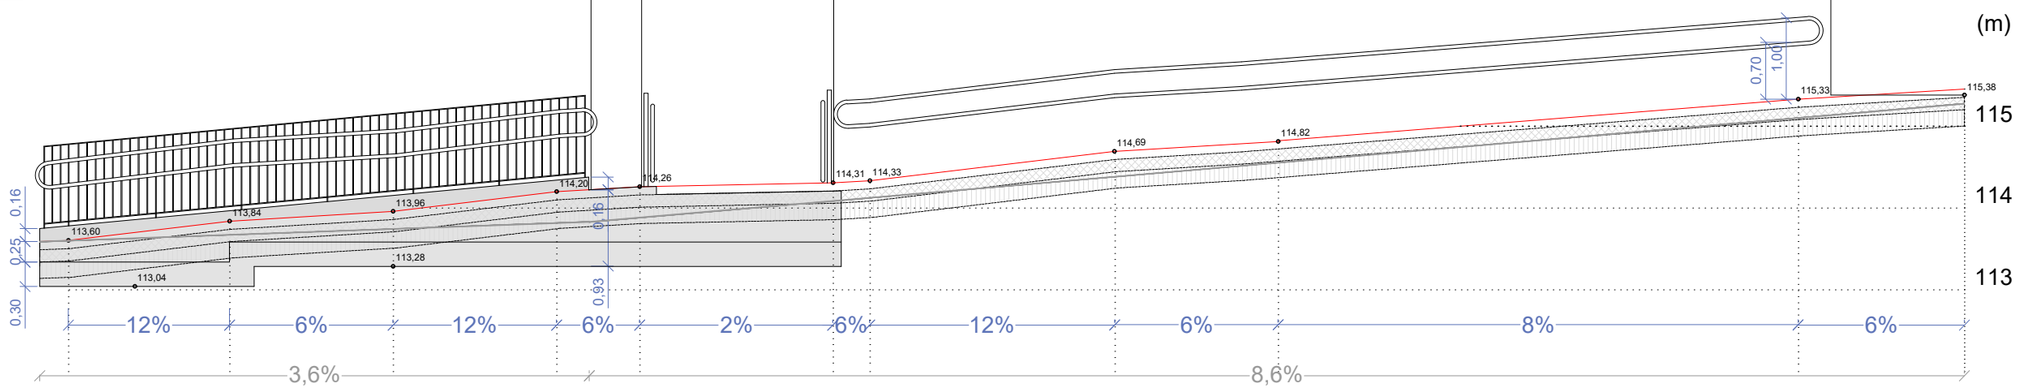

SECCIÓN BB´

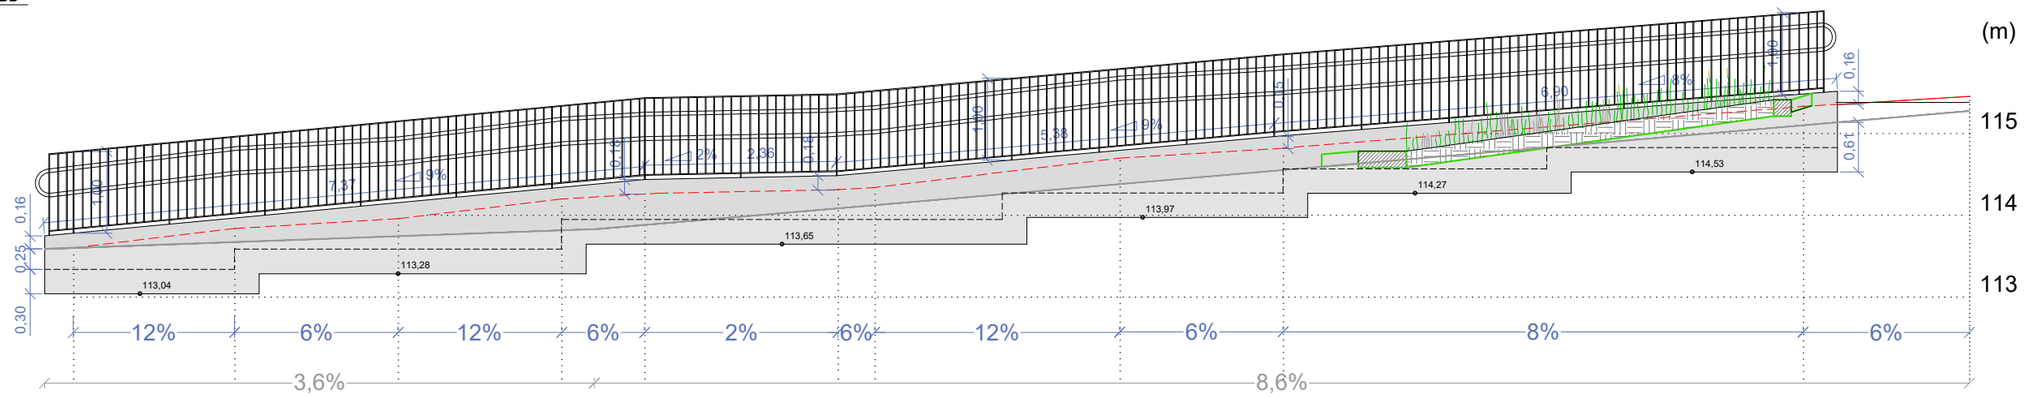


PLANTA

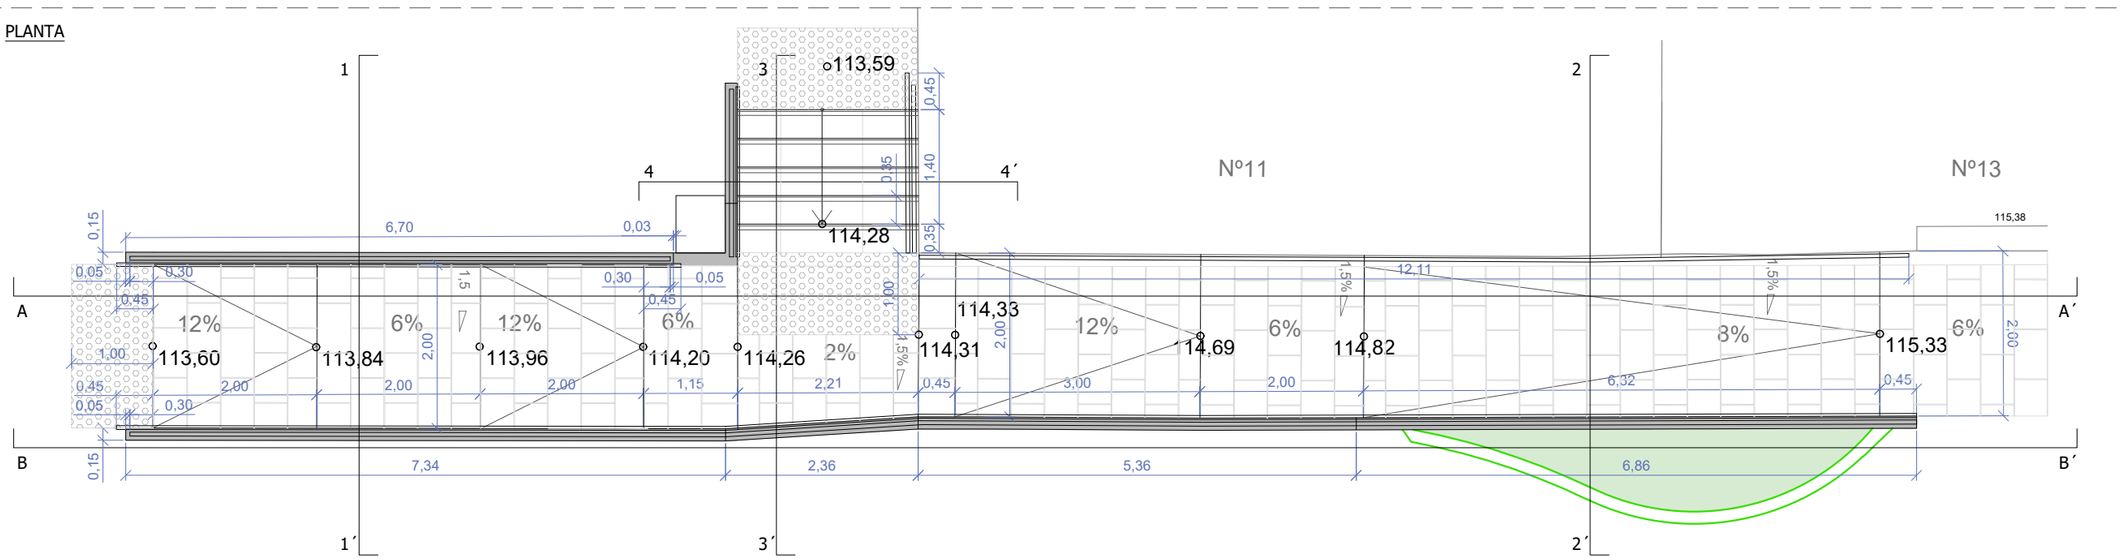


sustatzailea/ promotor	proiektuaren egilea/ autor del proyecto	izenburua/ título	kokalekua/ situación	data/ fecha	Izendapena / Designación	eskala/ escala	plano zk/ nº plano
AZPEITIKO UDALA AYUNTAMIENTO DE AZPEITIA	MAIDER OLAIZOLA 3dk irudika	URRESTILAKO KALEHAUINDI ETA KALETXIKIREN BERHIRITARTZEAREN EGIKARITZE PROIEKTUA PROYECTO DE EJECUCIÓN DE LA REURBANIZACIÓN DE KALEHAUNI Y KALETXIKI EN URRESTILLA	AZPEITIA	2023ko ABENDUA DICIEMBRE 2023	XEHETASUNAK: ARRAPALA DETALLES: RAMPA	A3: 1/75 A1: 1/37,5	11.3 Hoja 1 de 3 Rev. Fecha


SECCIÓN CC´

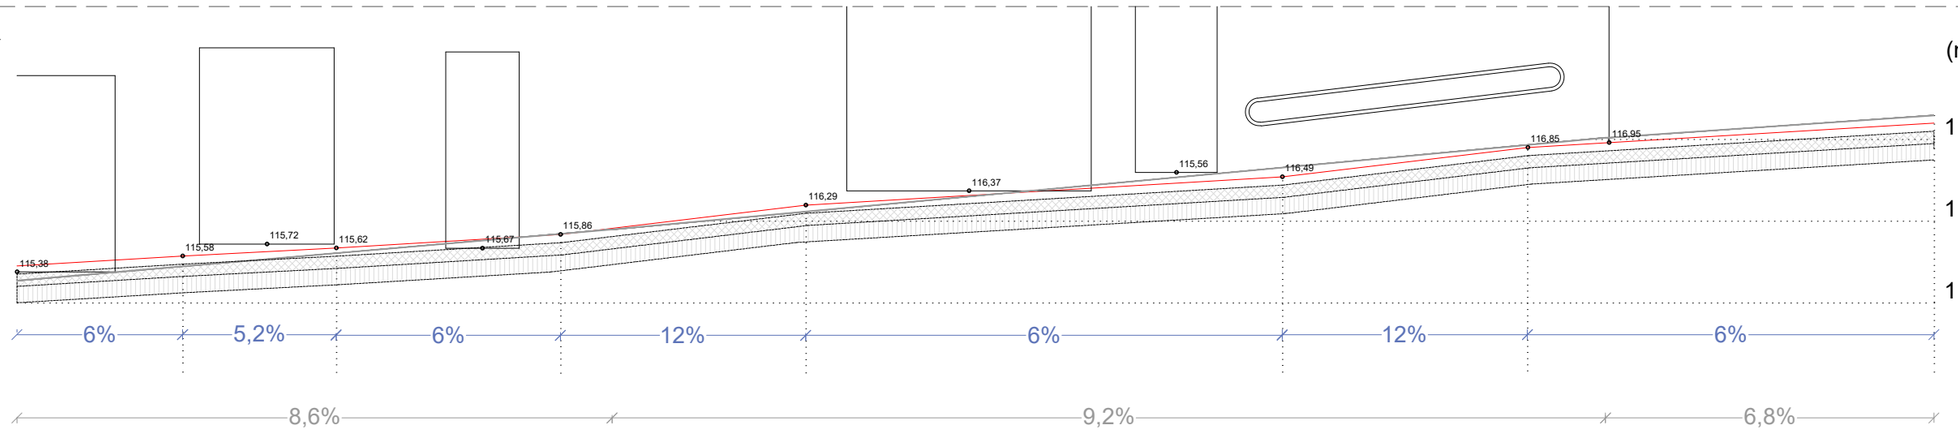

SECCIÓN DD´

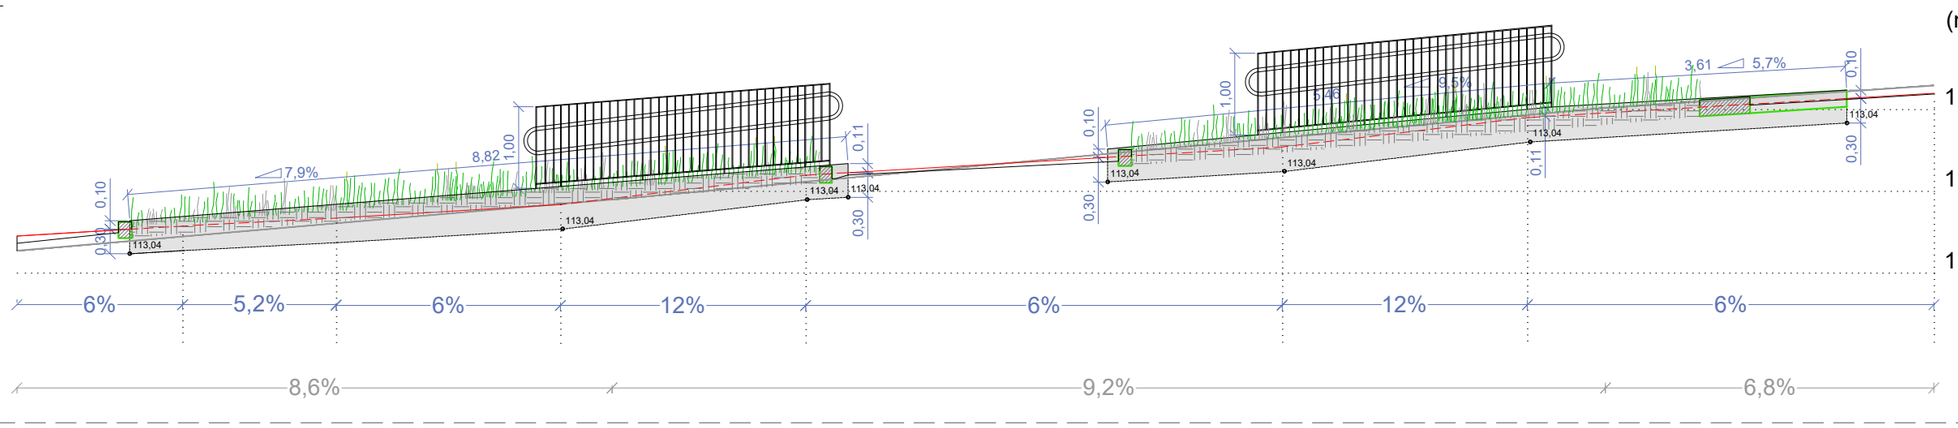


PLANTA

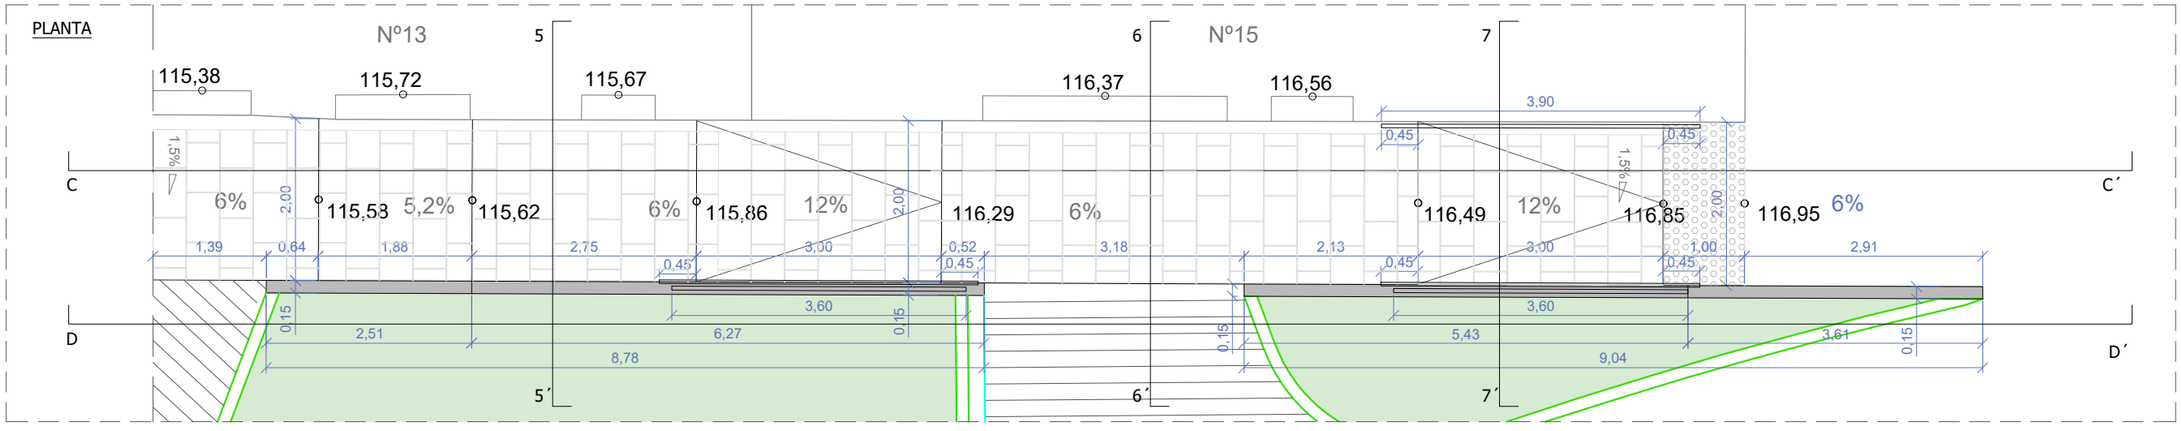


sustatzailea/ promotor	proiektuaren egilea/ autor del proyecto	izenburua/ título	kokalekua/ situación	data/ fecha	Izendapena / Designación	eskala/ escala	plano zk/ nº plano
AZPEITIKO UDALA AYUNTAMIENTO DE AZPEITIA	MAIDER OLAIZOLA 3d k irudika	URRESTILAKO KALEHAUNDI ETA KALETXIKIREN BERHIRITARTZEAREN EGIKARITZE PROIEKTUA PROYECTO DE EJECUCIÓN DE LA REURBANIZACIÓN DE KALEHAUNI Y KALETXIKI EN URRESTILLA	AZPEITIA	2023ko ABENDUA DICIEMBRE 2023	XEHETASUNAK: ARRAPALA DETALLES: RAMPA	A3: 1/75 A1: 1/37,5	11.3 Hoja 2 de 3 Rev. Fecha


SECCIÓN 1

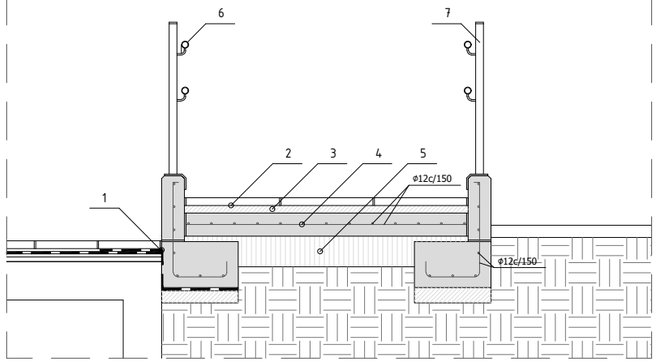


SECCIÓN 2

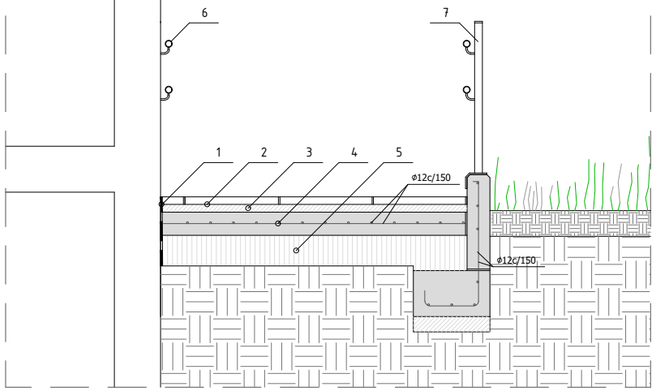


SECCIÓN 3

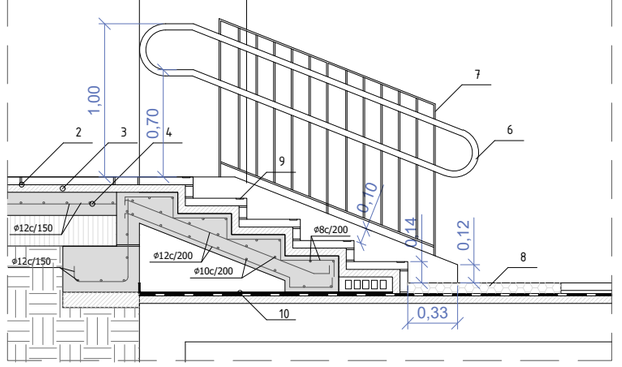


SECCIÓN 5

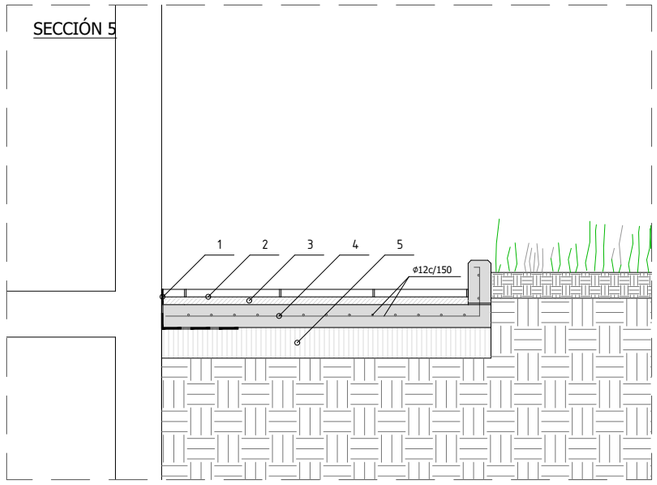


SECCIÓN 6

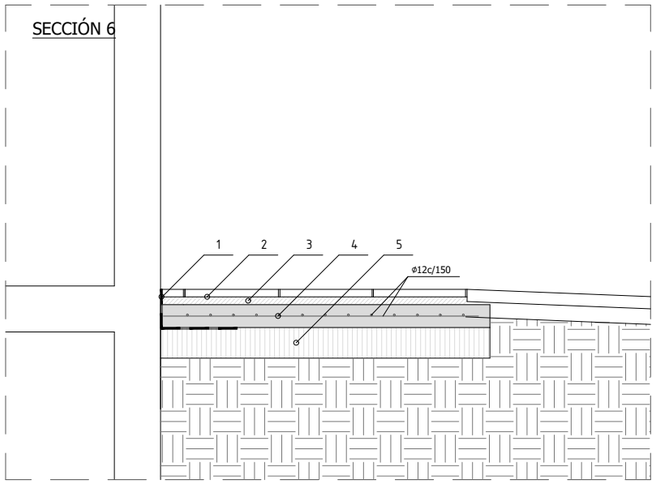


SECCIÓN 4

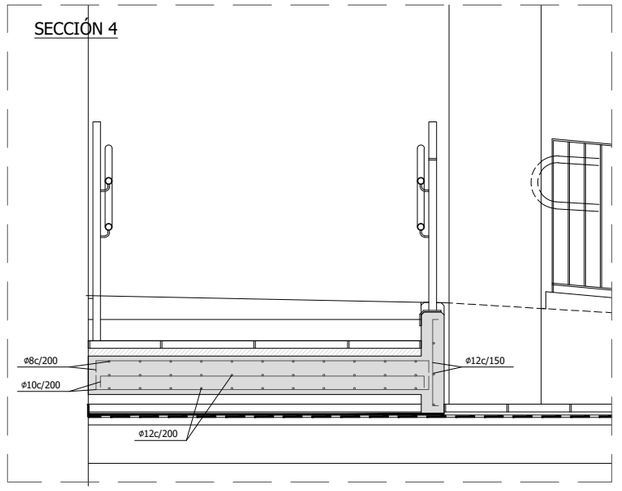

SECCIÓN 7

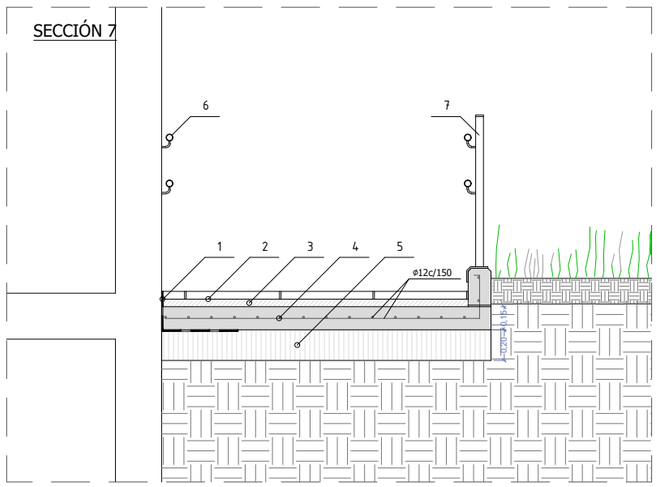


BARANDILLA + PASAMANOS

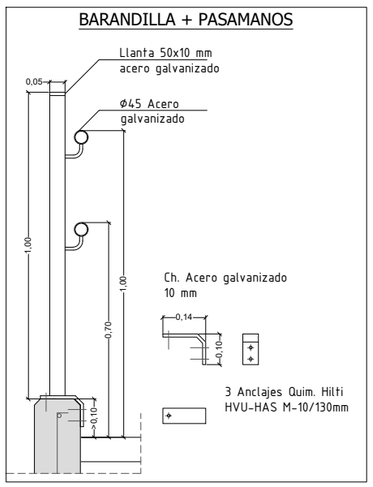


LEYENDA

1.- Lámina impermeabilizante
2.- Baldosa de hormigón 60x40x8 cm
3.- Mortero de cemento 5 cm
4.- Solera de hormigón 15 cm de espesor y mallazo 15x15x12
5.- Zahorra artificial 20 cm
6.- Pasamanos
7.- Montantes
8.- Baldosa podotactil
9.- Franja señalizadora
10.- Lámina geotextil


PASAMANOS

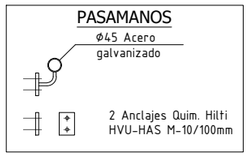


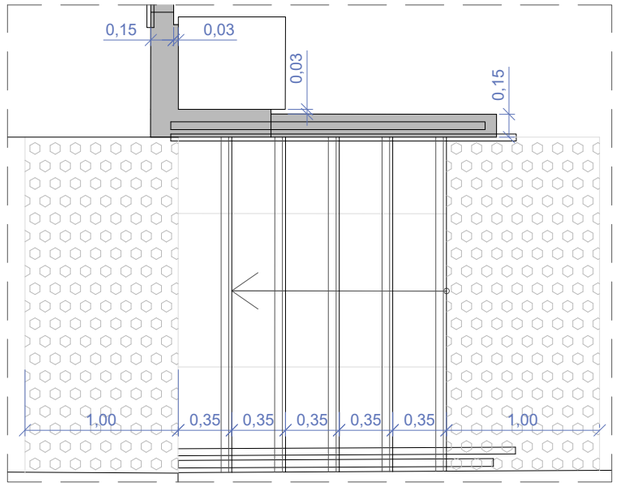


sustatzailea/ promotor	proiektuaren egilea/ autor del proyecto	izenburua/ título	kokalekua/ situación	data/ fecha
azpeitia udala AZPEITIKO UDALA AYUNTAMIENTO DE AZPEITIA	MAIDER OLAIZOLA 3dk irudika	URRESTILAKO KALEHAUNDI ETA KALETXIKIREN BERHIRITARTZEAREN EGIKARITZE PROIEKTUA PROYECTO DE EJECUCIÓN DE LA REURBANIZACIÓN DE KALEHAUNI Y KALETXIKI EN URRESTILLA	AZPEITIA	2023ko ABENDUA DICIEMBRE 2023

Izendapena / Designación	eskala/ escala	plano zk/ nº plano
XEHETASUNAK: ARRAPALA DETALLES: RAMPA	A3: 1/40 A1: 1/20	11.3 Hoja 3 de 3 Rev. Fecha

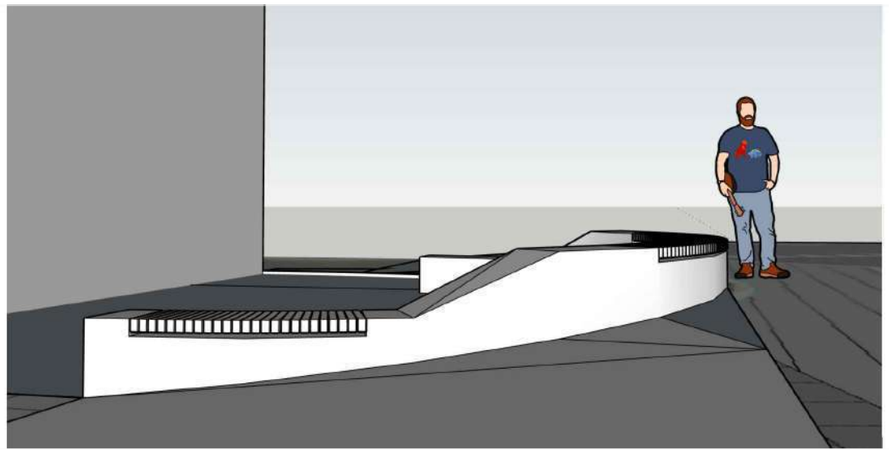


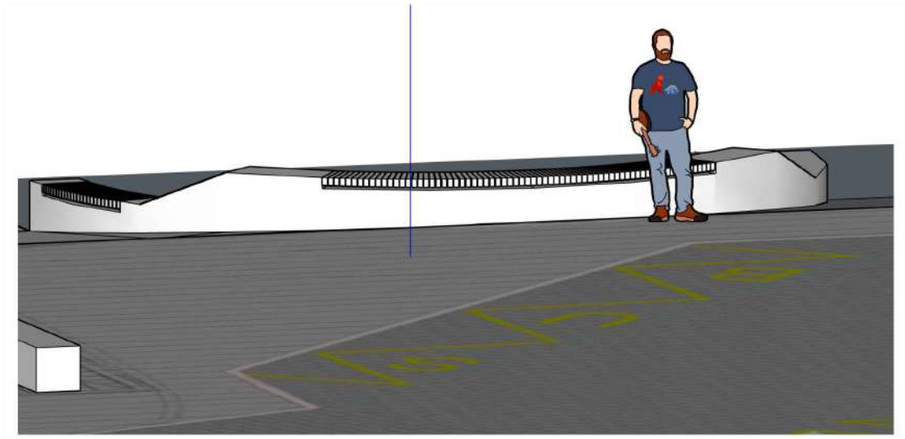


DETALLE 1

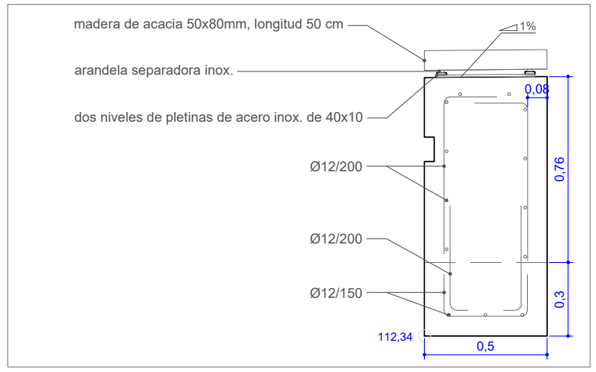


SECCIÓN A

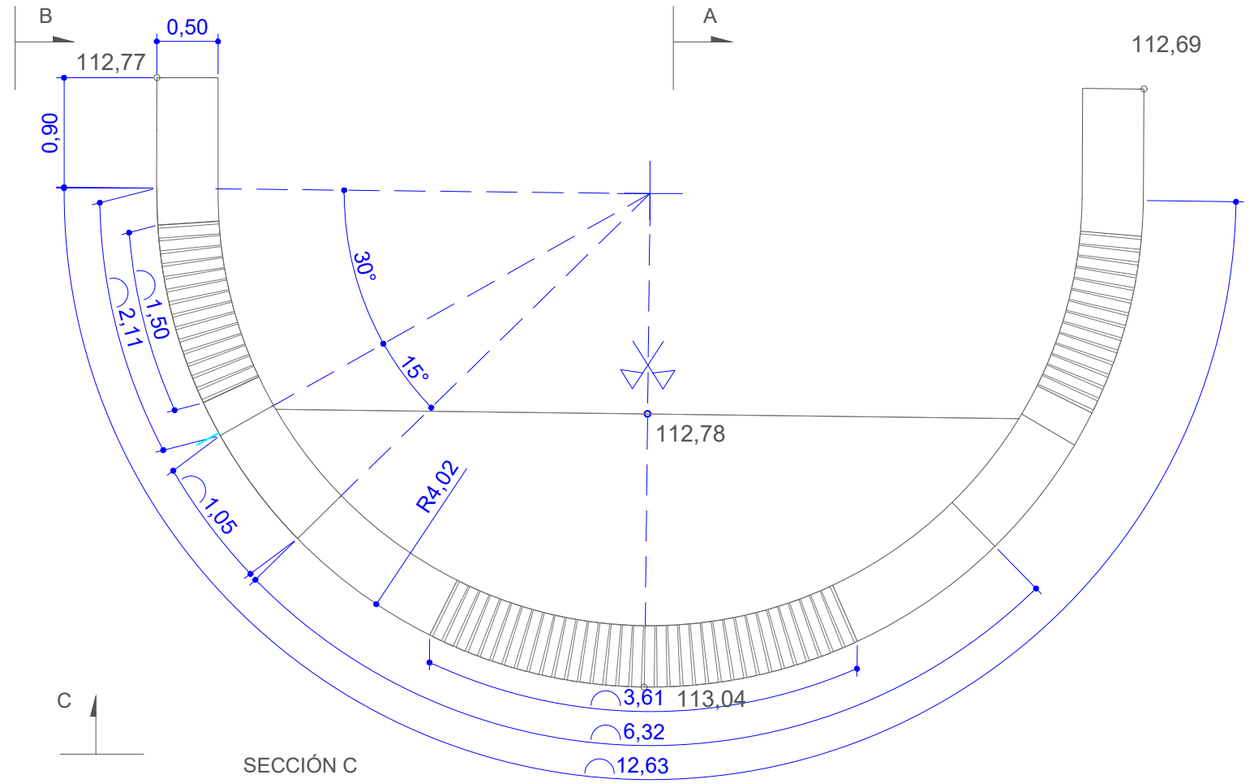


DETALLE 1

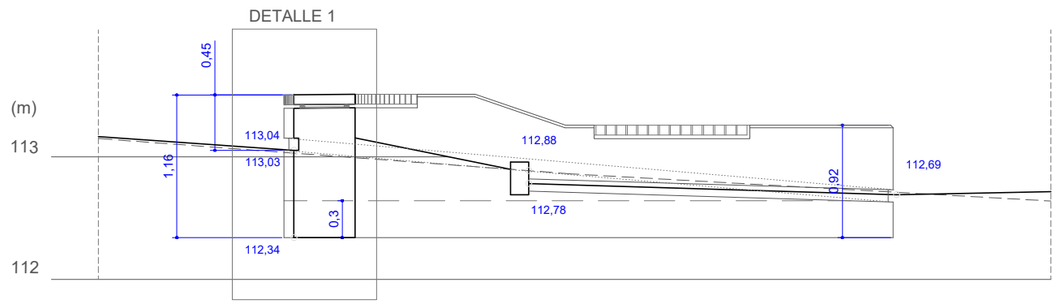

SECCIÓN B

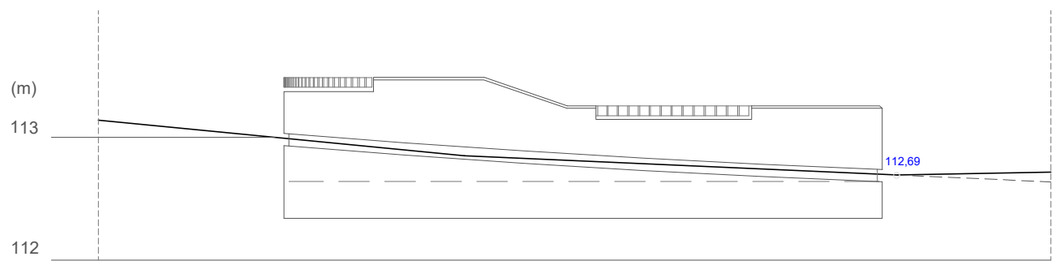

SECCIÓN C

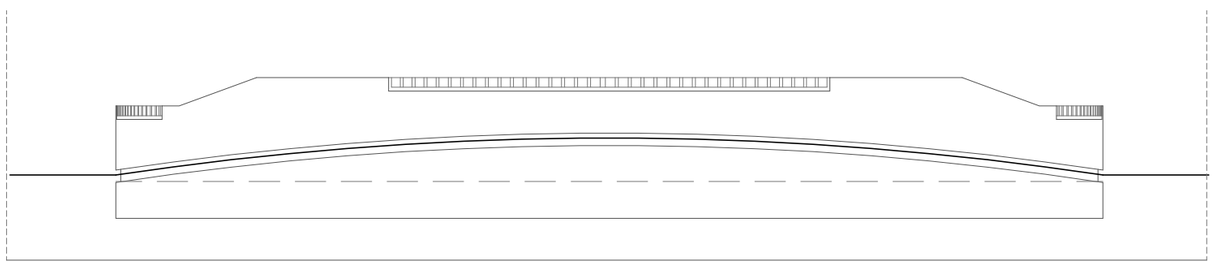

sustatzailea/ promotor	proiektuaren egilea/ autor del proyecto	izenburua/ título	kokalekua/ situación	data/ fecha	Izendapena / Designación	eskala/ escala	plano zk/ nº plano
AZPEITIKO UDALA AYUNTAMIENTO DE AZPEITIA	MAIDER OLAIZOLA 3d k irudika	URRESTILAKO KALEHAUINDI ETA KALETXIKIREN BERHIRITARTZEAREN EGIKARITZE PROIEKTUA PROYECTO DE EJECUCIÓN DE LA REURBANIZACIÓN DE KALEHAUNI Y KALETXIKI EN URRESTILLA	AZPEITIA	2023ko ABENDUA DICIEMBRE 2023	EUSTORMAREN XEHETASUNAK DETALLES DEL PRETIL	A3:1/50 A1:1/25	11.4 Hoja 1 de 1 Rev. Fecha



sustatzailea/ promotor	proiektuaren egilea/ autor del proyecto	izenburua/ título	kokalekua/ situación	data/ fecha	Izendapena / Designación	eskala/ escala	plano zk/ nº plano
AZPEITIKO UDALA AYUNTAMIENTO DE AZPEITIA	MAIDER OLAIZOLA 3d k irudika	URRESTILAKO KALEHAUINDI ETA KALETXIKIREN BERHIRITARTZEAREN EGIKARITZE PROIEKTUA PROYECTO DE EJECUCIÓN DE LA REURBANIZACIÓN DE KALEHAUNI Y KALETXIKI EN URRESTILLA	AZPEITIA	2023ko ABENDUA DICIEMBRE 2023	KOKAPENA: BILTZEKO GUNEA SITUACIÓN: ZONA DE ACOPIO	A3: 1/600 A1: 1/300	GR Hoja 1 de 1 Rev. Fecha

FASE 3

S.A.5

IBAI-EDER

ERREKA

S.A.4

FASE 1

S.A.2

S.A.1

FASE 3

S.A.4

FASE 2

S.A.3

ARATZ ERREKA

HESITUTAKO PERIMETROA
PERÍMETRO VALLADO

ALDAGELA ETA KOMUN ETXOLA
CASETA DE VESTUARIOS Y BAÑO

sustatzailea/ promotor	proiektuaren egilea/ autor del proyecto	izenburua/ título	kokalekua/ situación	data/ fecha
AZPEITIKO UDALA AYUNTAMIENTO DE AZPEITIA	MAIDER OLAIZOLA 3d k irudika	URRESTILAKO KALEHAUINDI ETA KALETXIKIREN BERHIRITARTZEAREN EGIKARITZE PROIEKTUA PROYECTO DE EJECUCIÓN DE LA REURBANIZACIÓN DE KALEHAUNI Y KALETXIKI EN URRESTILLA	AZPEITIA	2023ko ABENDUA DICIEMBRE 2023

Izendapena / Designación	eskala/ escala	plano zk/ nº plano
KOKAPENA: BABES KOLEKTIBOAK SITUACIÓN: PROTECCIONES COLECTIVAS	A3: 1/600 A1: 1/300	SS Hoja 1 de 1 Rev. Fecha