



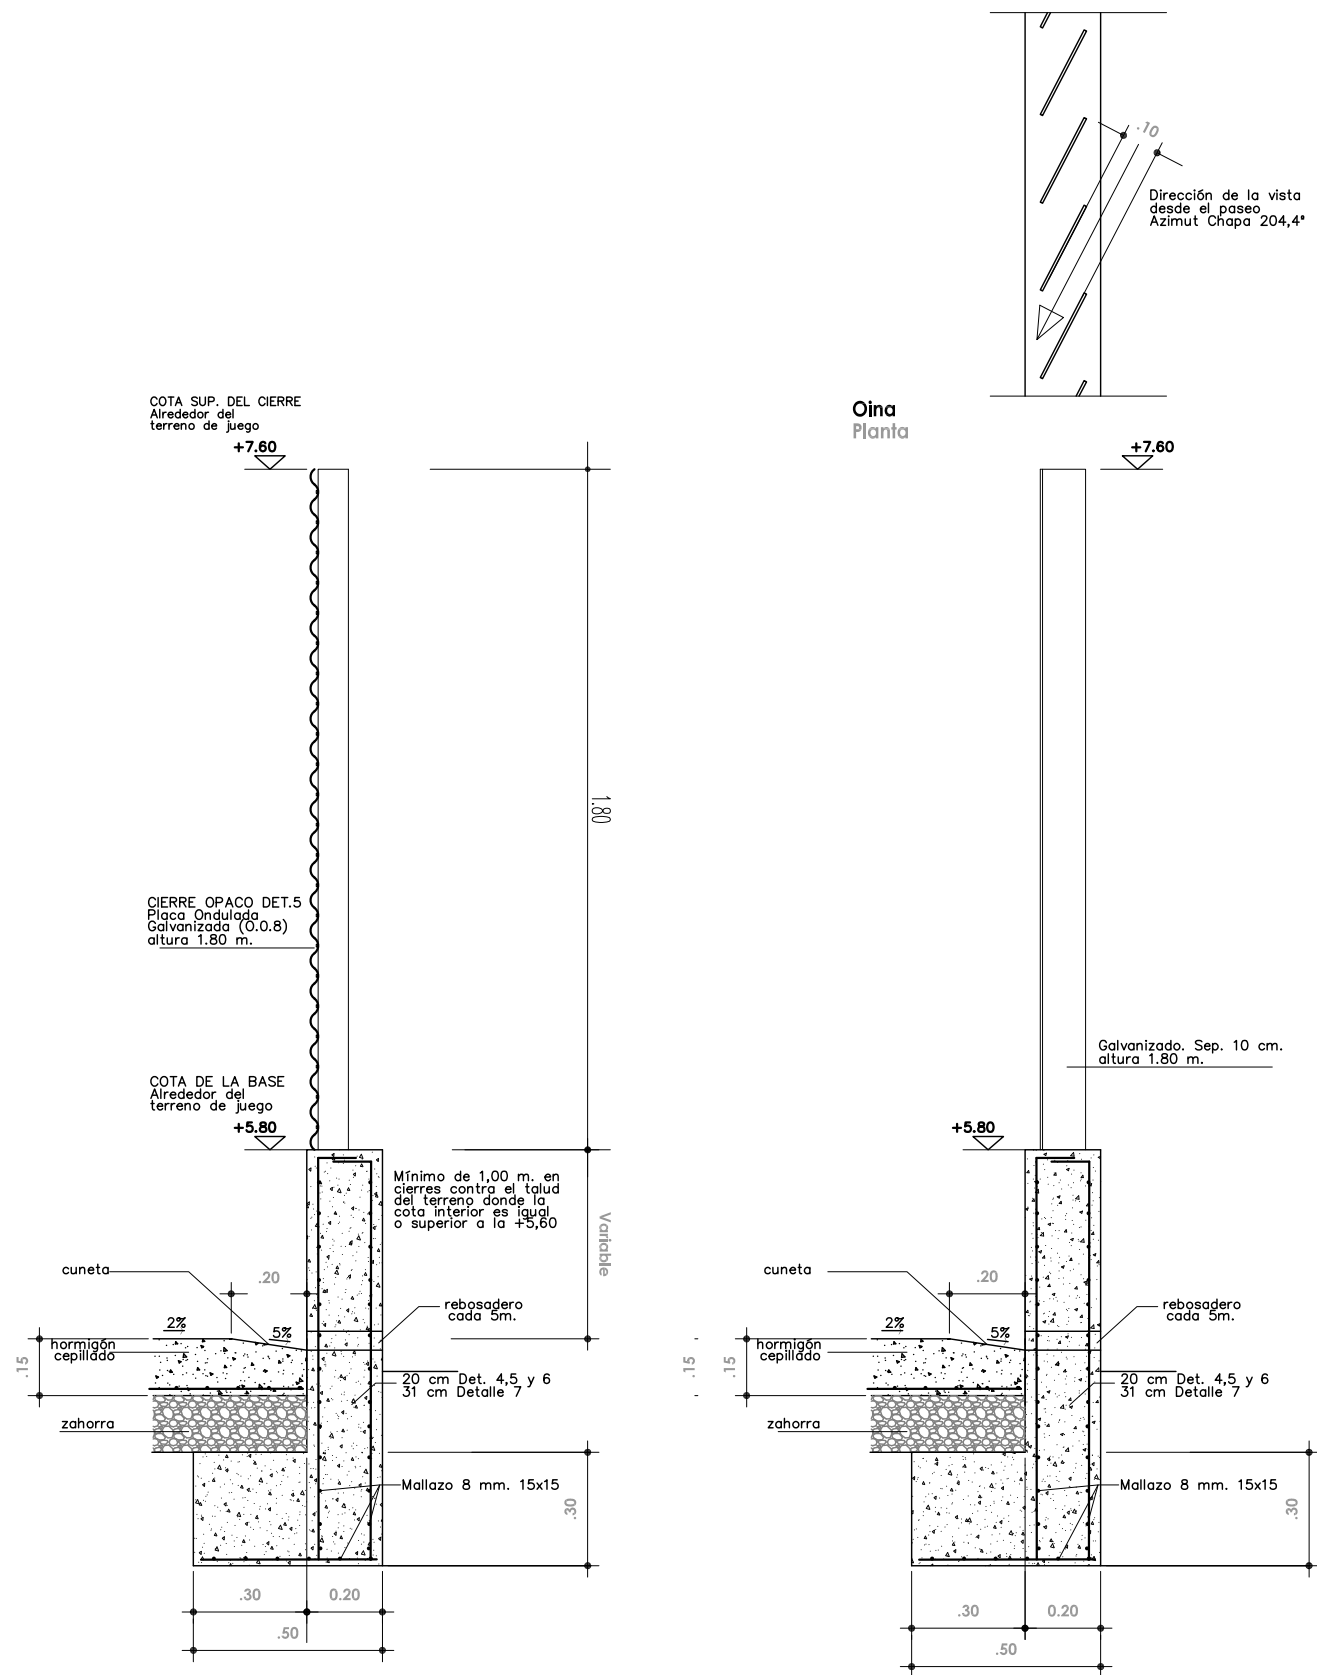

SECCIÓN-D2
Cierre opaco
e: 1/20

SECCIÓN-D1
Cierre diáfano
e: 1/20

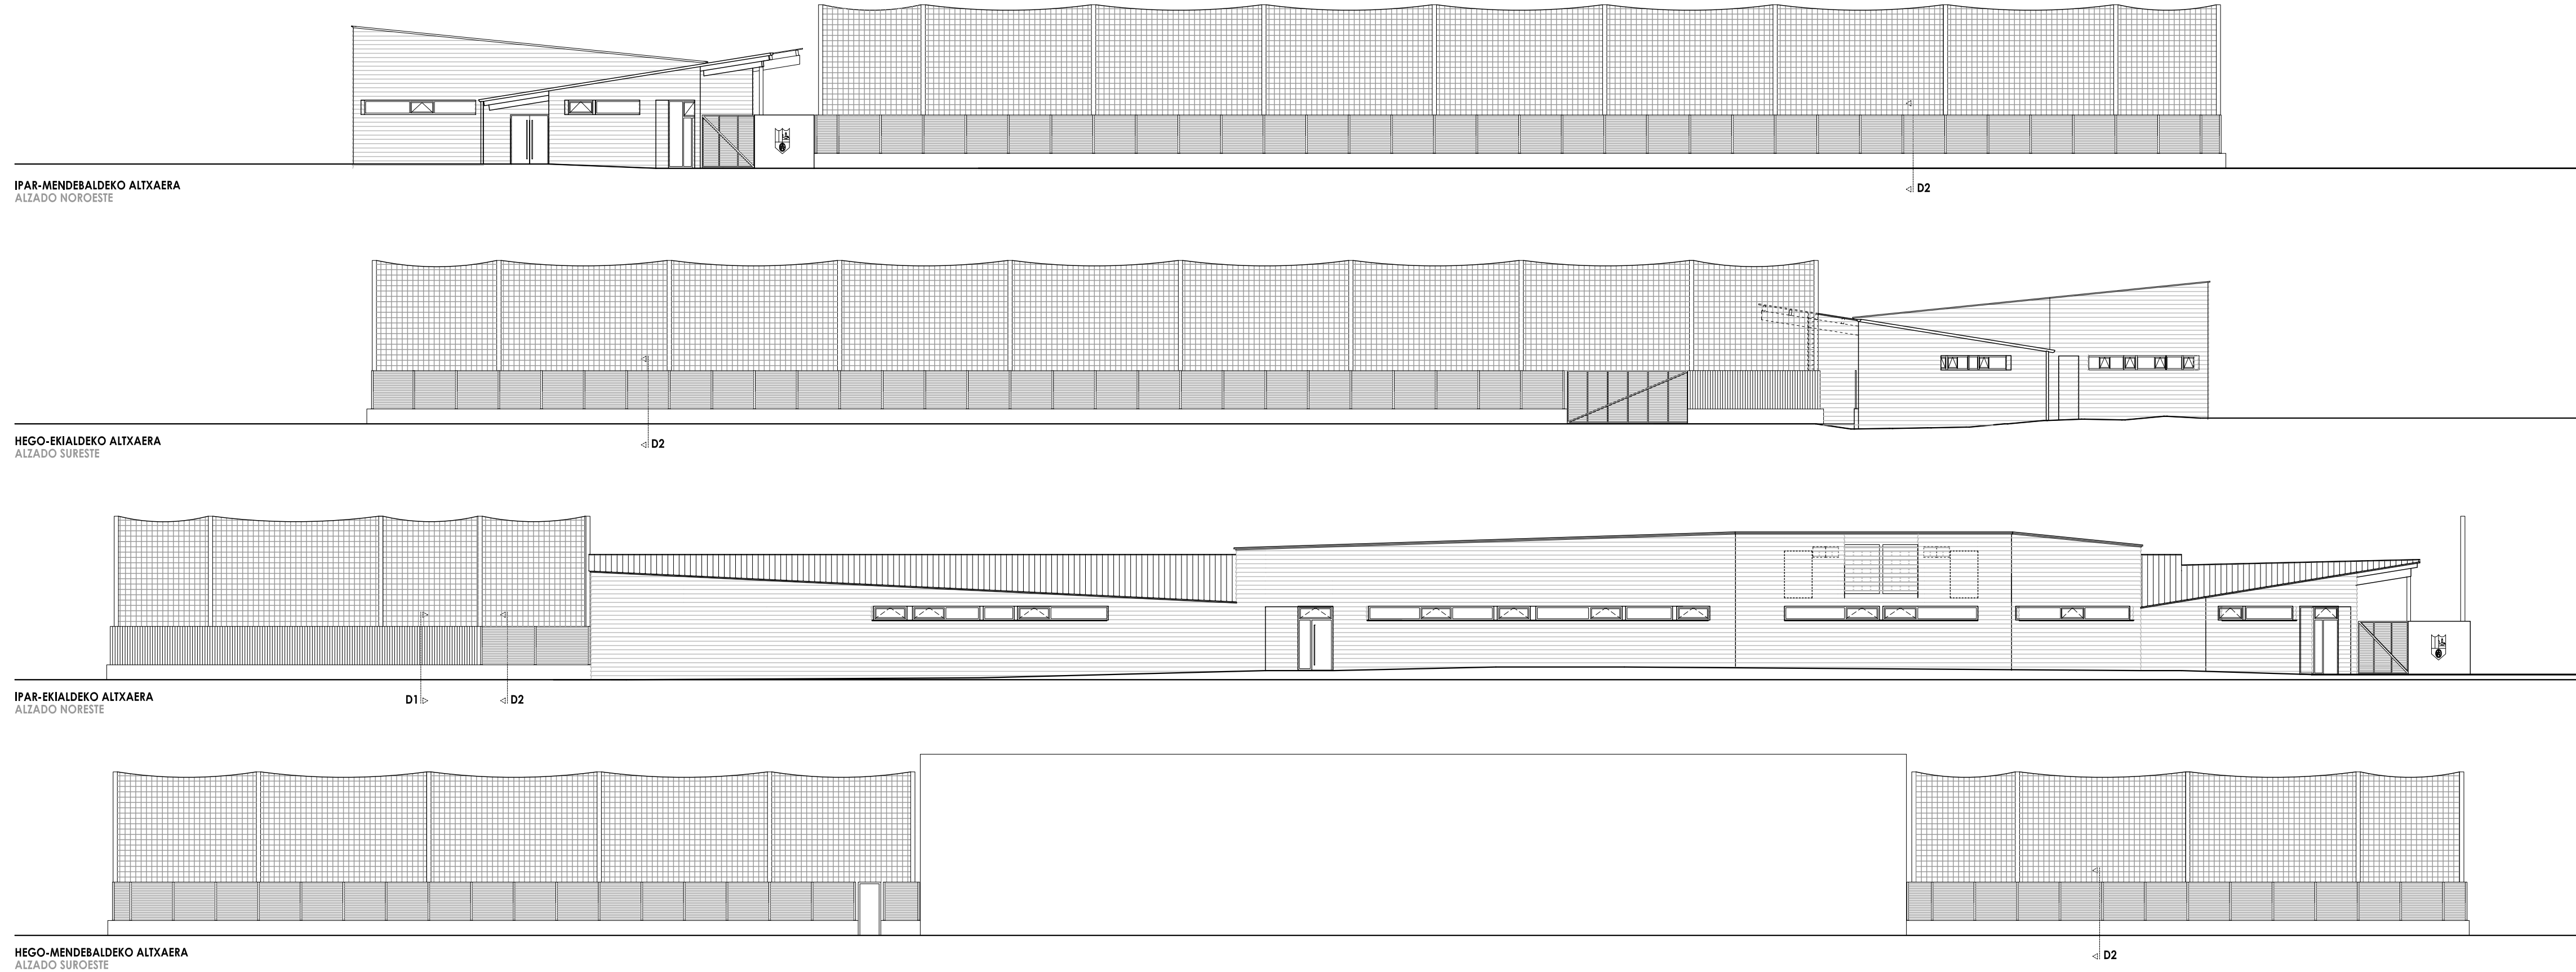

IPAR-MENDEBALDEKO ALTXAERA
ALZADO NOROESTE

HEGO-EKIALDEKO ALTXAERA
ALZADO SURESTE

IPAR-EKIALDEKO ALTXAERA
ALZADO NORESTE

HEGO-MENDEBALDEKO ALTXAERA
ALZADO SUROESTE

ZALDUPE UDAL FUTBOL ZELAIA BERRIZTEKO PROIEKTUA
PROYECTO DE REFORMA DEL CAMPO DE FUTBOL MUNICIPAL DE ZALDUPE
ONDARROA

EXEKUZIO PROIEKTU ALDATUA
PROYECTO DE EJECUCIÓN MODIFICADO
ALTXAERA OROKORRAK
ALZADOS GENERALES

Promotor /Eragilea: AURRERA KIROL ELKARTEA
Redactor /Egilea: SABAI ARKITEKTOKAK A.Errea J.L.Loiaz L.Pagaegi

3.2

e: 1/200

MAIATZA 2023 MAYO