
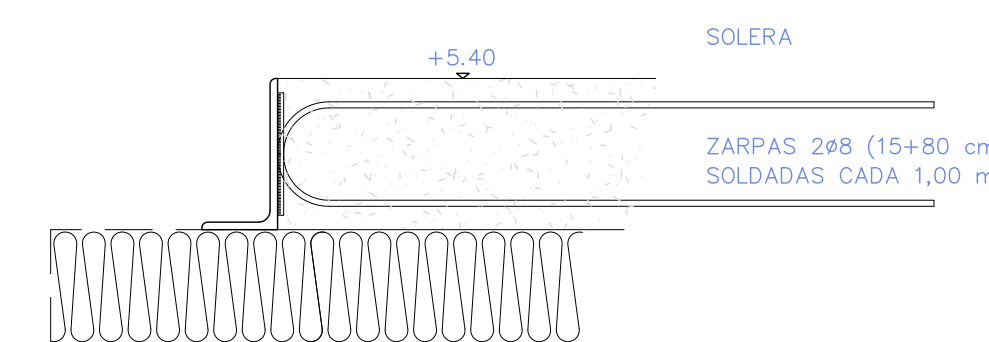
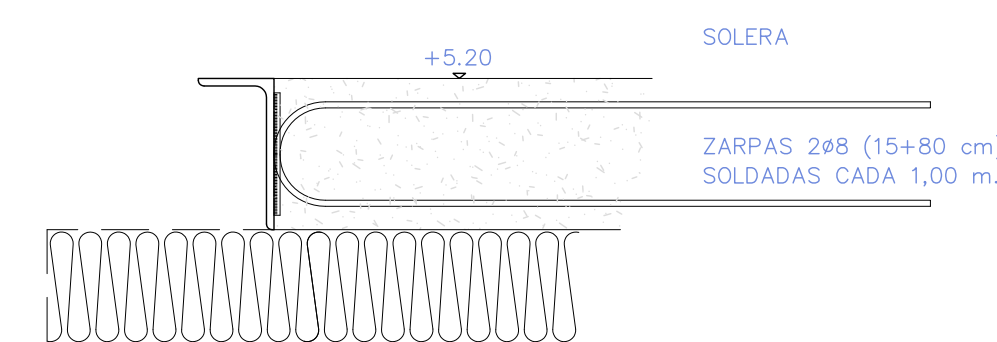
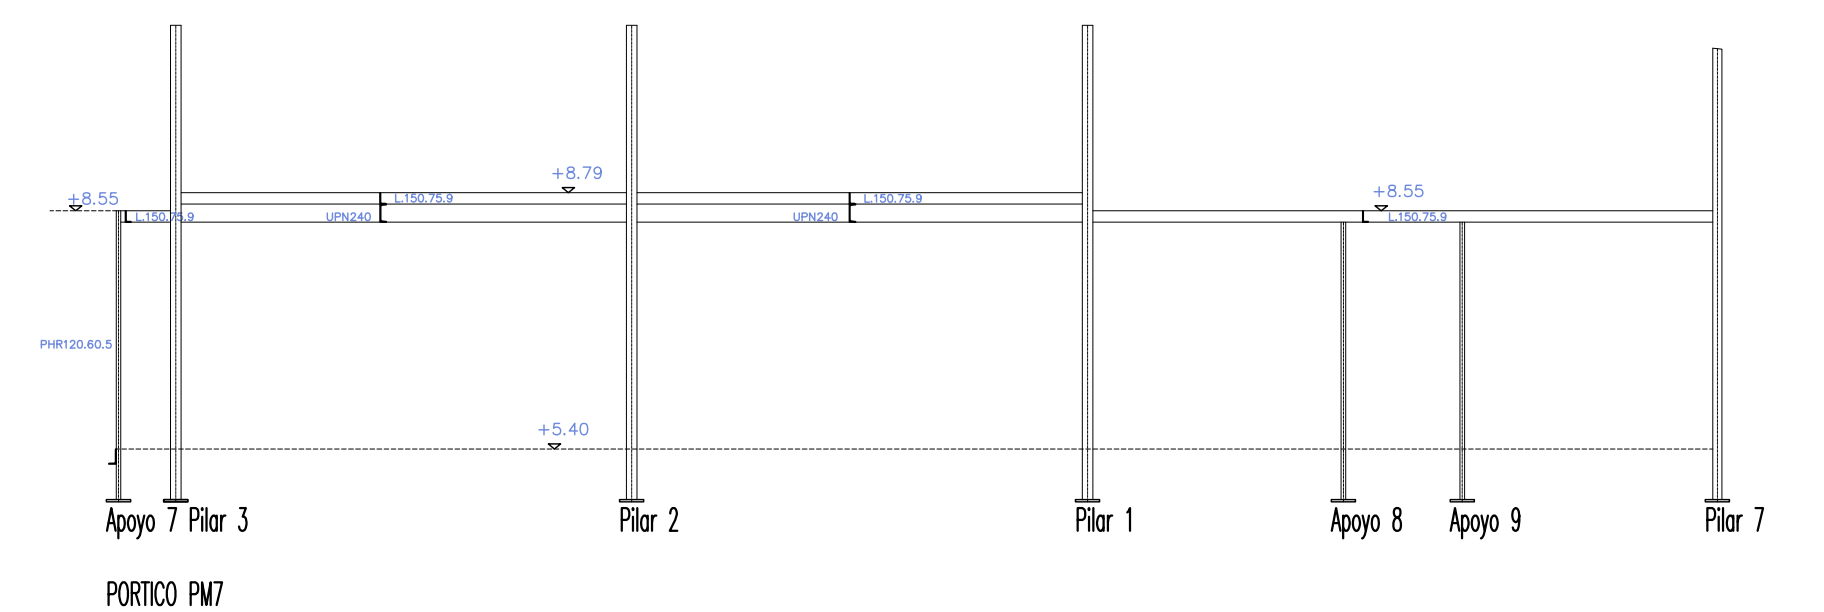
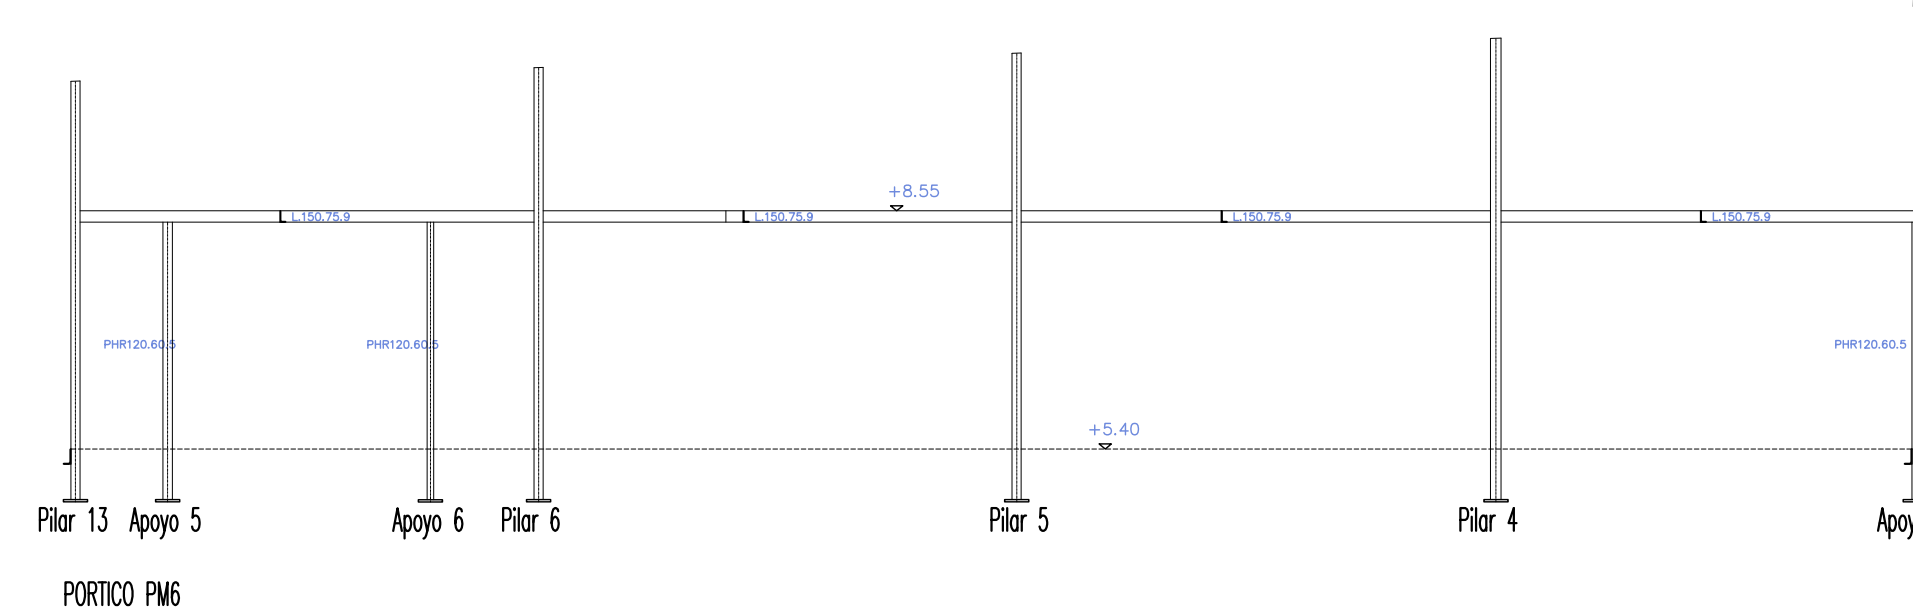
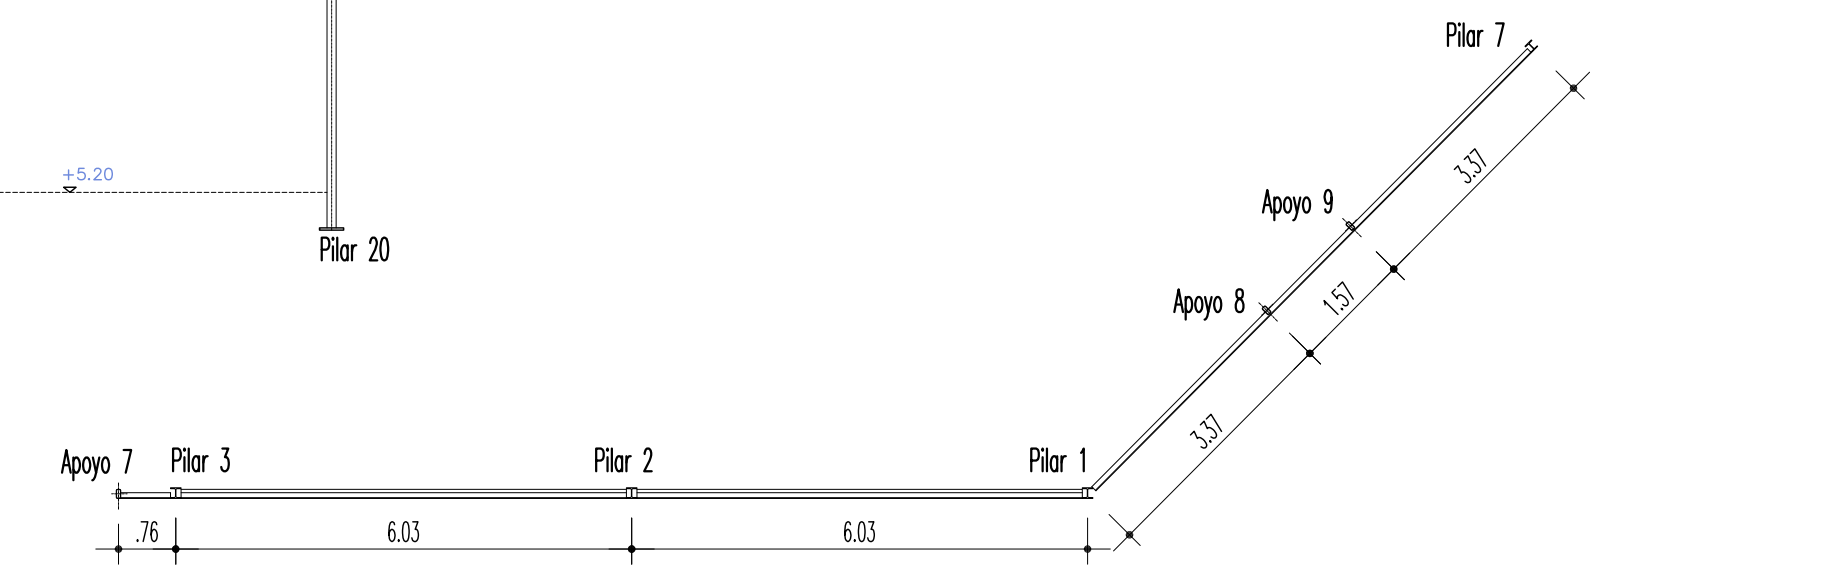
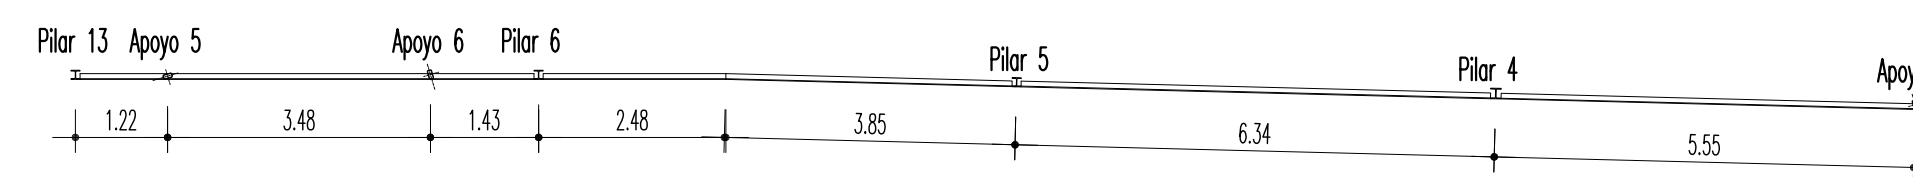
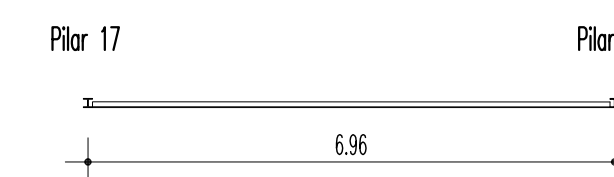


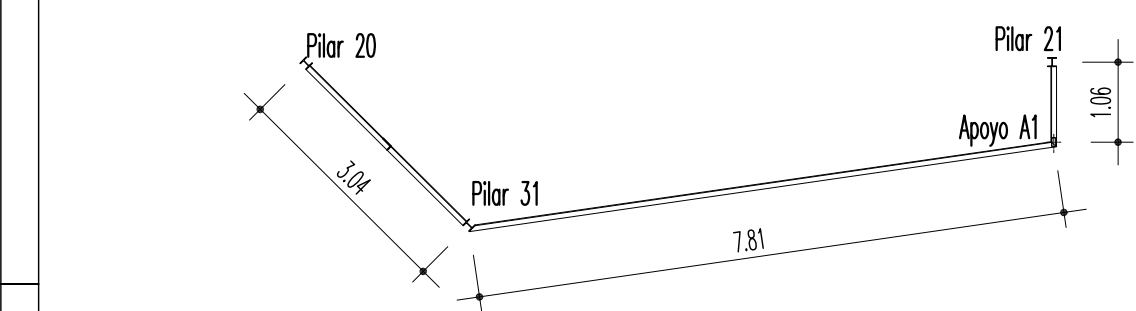

DETALLE B

e: 1/10

ZALDUPE UDAL FUTBOL ZELAIA BERRIZTEKO PROIEKTUA
PROYECTO DE REFORMA DEL CAMPO DE FUTBOL MUNICIPAL DE ZALDUPE
ONDARROA

4.2

e: 1/100

MAIATZA 2023 MAYO