
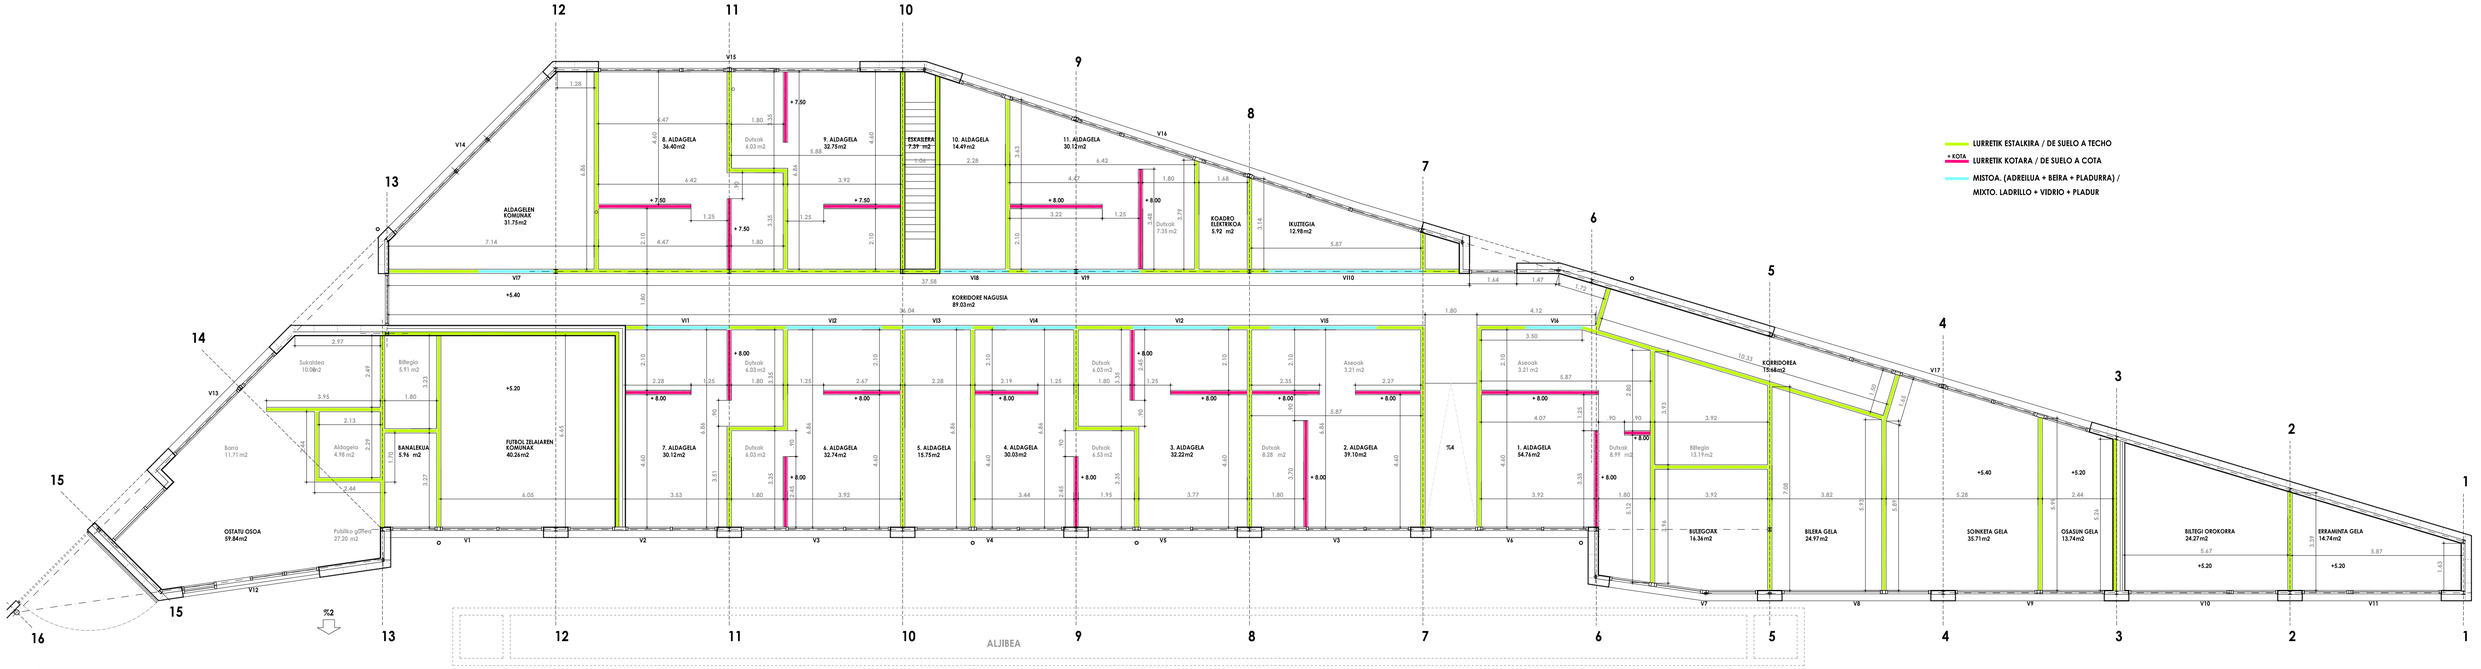


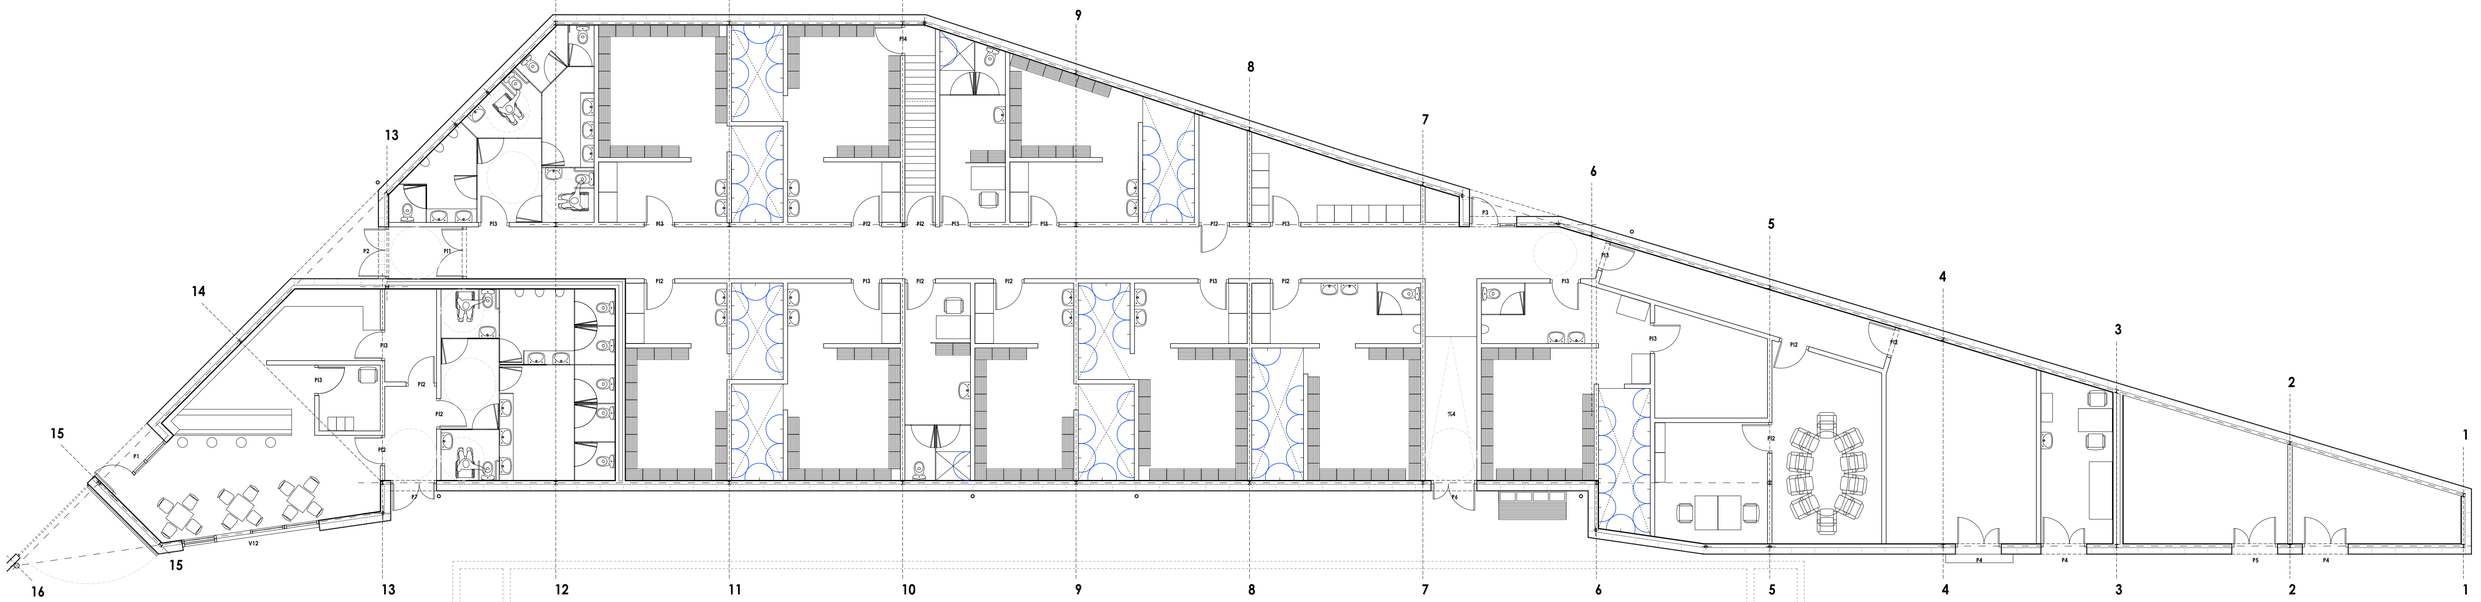

BEHE SOLAIRUA. Mozketa +8.40
PLANTA BAJA. Corte +8.40

BEHE SOLAIRUA. Mozketa +6.40
PLANTA BAJA. Corte +6.40

ZALDUPE UDAL FUTBOL ZELAIA BERRIZTEKO PROIEKTUA
PROYECTO DE REFORMA DEL CAMPO DE FUTBOL MUNICIPAL DE ZALDUPE
ONDARROA

EXEKUZIO PROIEKTU ALDATUA
PROYECTO DE EJECUCIÓN MODIFICADO

BEHE SOLAIRUA
PLANTA BAJA

Promotor /Eragilea: AURRERA KIROL ELKARTEA

Redactor /Egilea: SABAI arkitektura A.Errea JL.Loinaz L.Pagaegi

5.1

e: 1/100

MAIATZA 2023 MAYO