
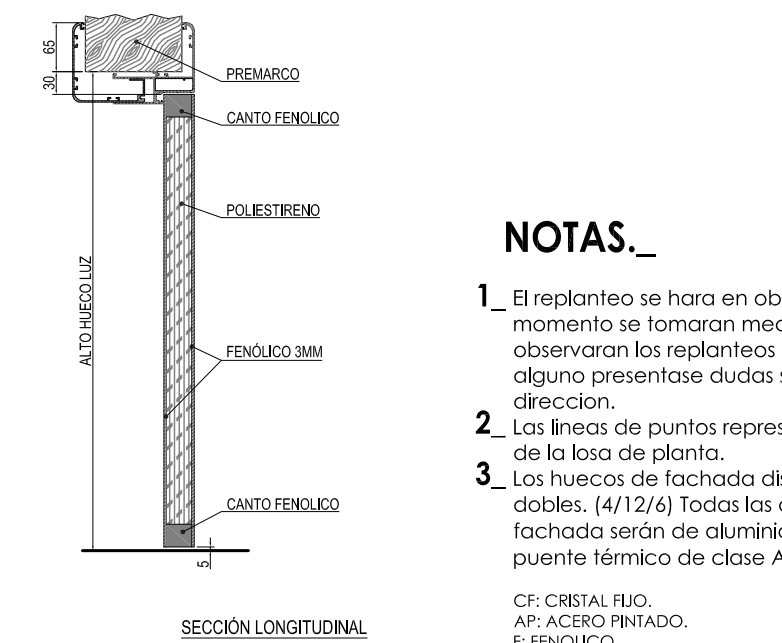
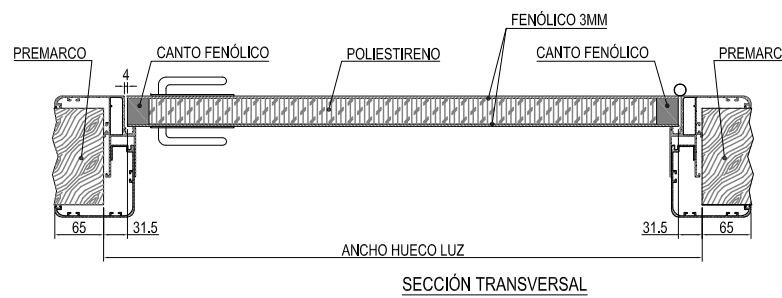
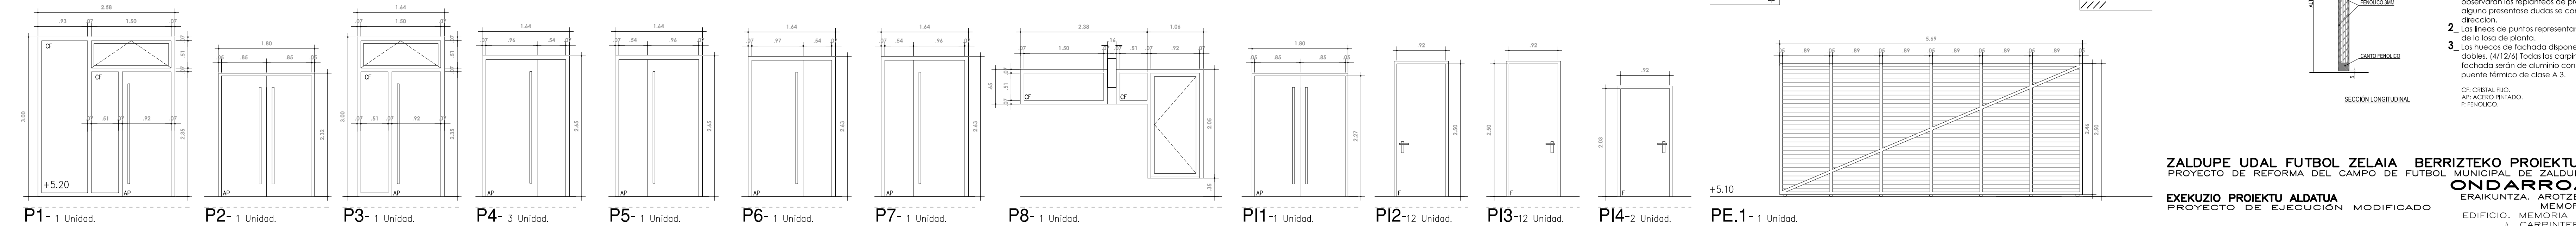
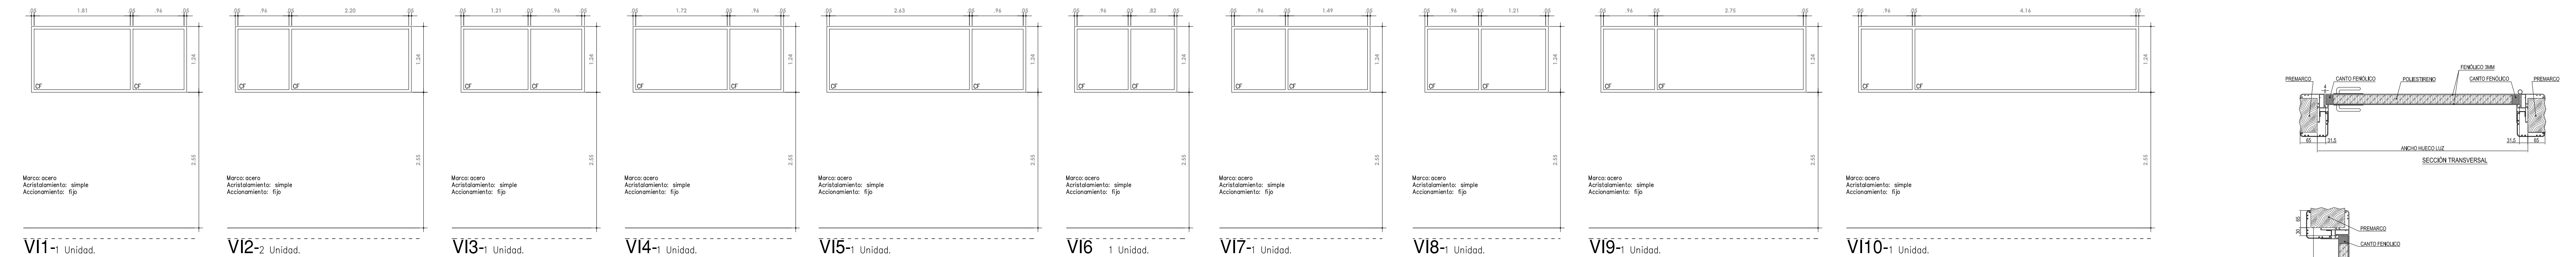
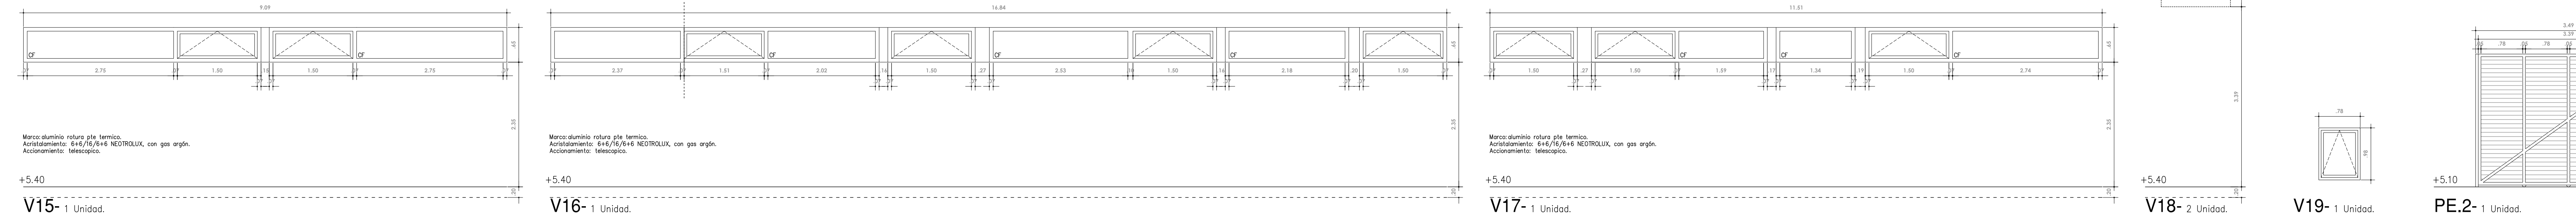
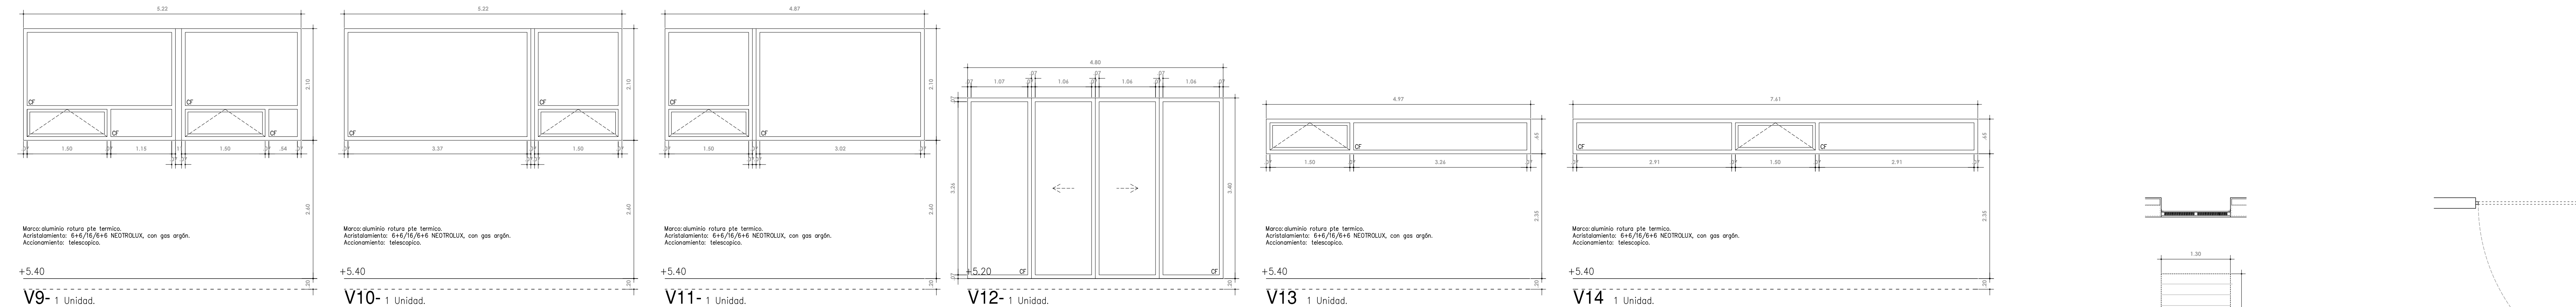


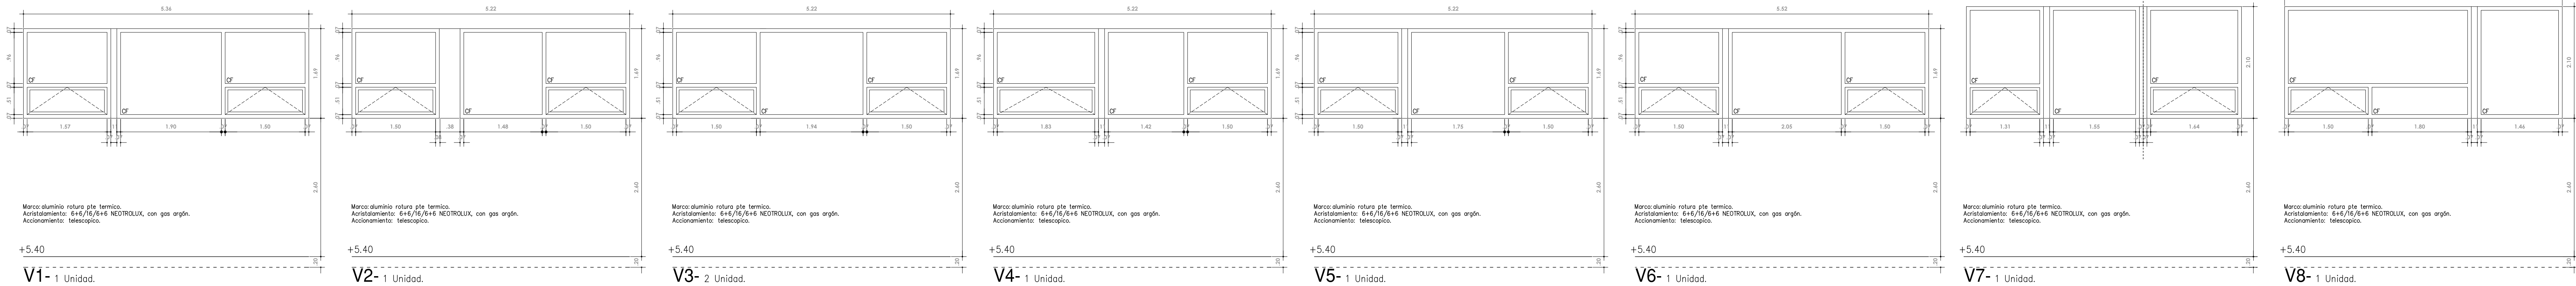

NOTAS.

- El replanteo se hará en obra; en ningún momento se tomarán medidas a escala. Se observarán los replanteos de proyecto; si alguno presentase dudas se consultará a la dirección.
- Las líneas de puntos representan los niveles de la losa de planta.
- Los huecos de fachada disponen de vidrios dobles, (4/12/6) Todos los carpinteros de fachada serán de aluminio con rotura de puente térmico de clase A3.

CF: CIERRE FIC.
AP: ACERO PINTADO.
F: FENOLICO.

ZALDUPE UDAL FUTBOL ZELAIA BERRIZTEKO PROIEKTUA
PROYECTO DE REFORMA DEL CAMPO DE FUTBOL MUNICIPAL DE ZALDUPE

EXEKUZIO PROIEKTU ALDATUA
PROYECTO DE EJECUCION MODIFICADO

Promotor /Eragilea: AURRERA KIROL ELKARTEA

Redactor /Egilea: SABA

EDIFICIO. MEMORIA DE CARPINTERIA

A. Errea J.L. Loinaz L. Pagaegi

9

MAIATZA 2023 MAYO