


CUADRO GENERAL BAJA TENSION

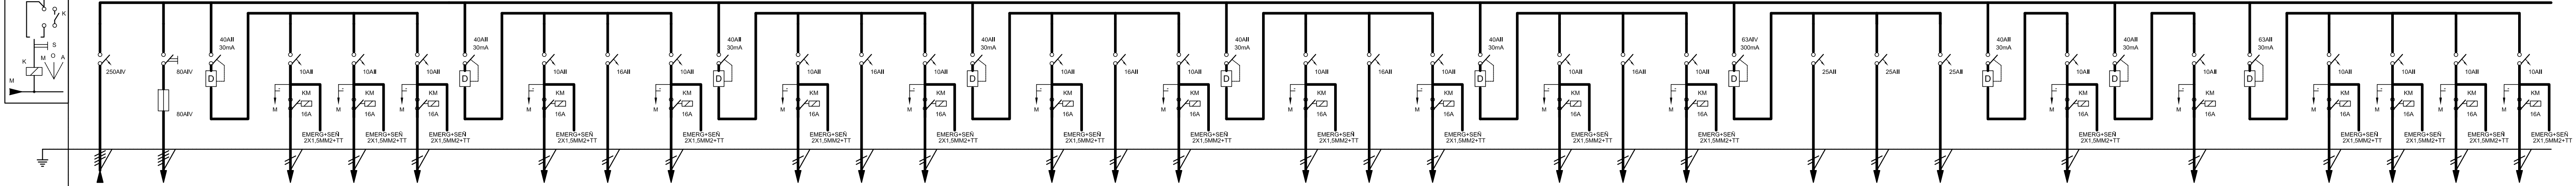


N. CIRCUITO				AP1	AP2	AP3		A1.1	F1	A1.2		A2.1	F2	A2.2		A3	F3	A4		A5	F4	A6		A7	F5	A8		F7-2	F7-3	F7-4		AEX		MARCADOR
DENOMINACION	DE CPM	BATERIA DE CONDENSADORES	DIFERENCIAL	ALUMBRADO PASILLO 1	ALUMBRADO PASILLO 2	ALUMBRADO PASILLO 3	DIFERENCIAL	ALUMBRADO VESTUARIOS 7 y 6	TOMAS FUERZA VESTUARIOS 7 y 6	ALUMBRADO VESTUARIOS 7 y 6	DIFERENCIAL	ALUMBRADO VESTUARIOS 8 y 9	TOMAS FUERZA VESTUARIOS 8 y 9	ALUMBRADO VESTUARIOS 8 y 9	DIFERENCIAL	ALUMBRADO VEST. ARBITR. 5 y 10	TOMAS FUERZA VEST. ARBITR. 5 y 10	ALUMBRADO VESTUARIOS 11	DIFERENCIAL	ALUMBRADO VESTUARIOS 4 y 3	TOMAS FUERZA VESTUARIOS 4 y 3	ALUMBRADO VESTUARIOS 4 y 3	DIFERENCIAL	ALUMBRADO VESTUARIOS 2 y 1	TOMAS FUERZA VESTUARIOS 2 y 1	ALUMBRADO VESTUARIOS 2 y 1	DIFERENCIAL	LAVADORAS	LAVADORAS	SECADORAS	DIFERENCIAL	ALUMBRADO EXTERIOR GRADAS	DIFERENCIAL	ALUMBRADO MARCADOR
POT. CALC.	137,640 W	60 kVar	--	544 W	580 W	400 W	--	624 W	2500W	600 W	--	624 W	2500W	400 W	--	624 W	2500W	620 W	--	528 W	2500W	528 W	--	528 W	2500W	528 W	--	4500W	4500W	4500W	--	928 W	--	500 W
CONDUCTOR	4(1x150)+70TI	3(1x70)+35+35TI		3x2,5	3x2,5	3x2,5		2x1,5+2,5TI	2x2,5+2,5TI	2x1,5+2,5TI		2x1,5+2,5TI	2x2,5+2,5TI	2x1,5+2,5TI		2x1,5+2,5TI	2x2,5+2,5TI	2x1,5+2,5TI		2x1,5+2,5TI	2x2,5+2,5TI	2x1,5+2,5TI		2x1,5+2,5TI	2x2,5+2,5TI	2x1,5+2,5TI		2x4+2,5TI	2x4+2,5TI	2x4+2,5TI		2x1,5+2,5TI		2x2,5+2,5TI
TUBO PG/BAN	160	63	--	32	32	32	--	32	32	32	--	32	32	32	--	32	32	32	--	32	32	32	--	32	32	32	--	32	32	32	--	32	--	32

DIMENSIONES ARMARIO (HxAnP):
1.- 4 ARMARIOS DE 1000x550x240 mm
2.- 3 ARMARIOS DE 1550x550x240 mm
INCLUYE 30% DE ESPACIO LIBRE

LEYENDA ESQUEMAS ELECTRICOS	DESCRIPCION
	INTERRUPTOR AUTOMÁTICO
	INTERRUPTOR MANUAL
	FUSIBLE
	INTERRUPTOR DIFERENCIAL
	CONTACTOR
	ALIMENTACION A MANIOBRA CONTACTOR
	INTERRUPTOR AUTOMÁTICO CON TELEMANDO
	INTERRUPTOR AUTOMÁTICO CON TRANSFORMADOR TOROIDAL Y RELÉ DIFERENCIAL
	INTERRUPTOR GUARDAMOTOR
	INTERRUPTOR AUTOMÁTICO CON RELÉ DIFERENCIAL
	TOMAS DE CORRIENTE MANTENIMIENTO (CARRIL DIN) CONJUNTO I+IV
	TRANSFORMADOR DE TENSION

PdC : 15 kA Tension : 400 / 230 V

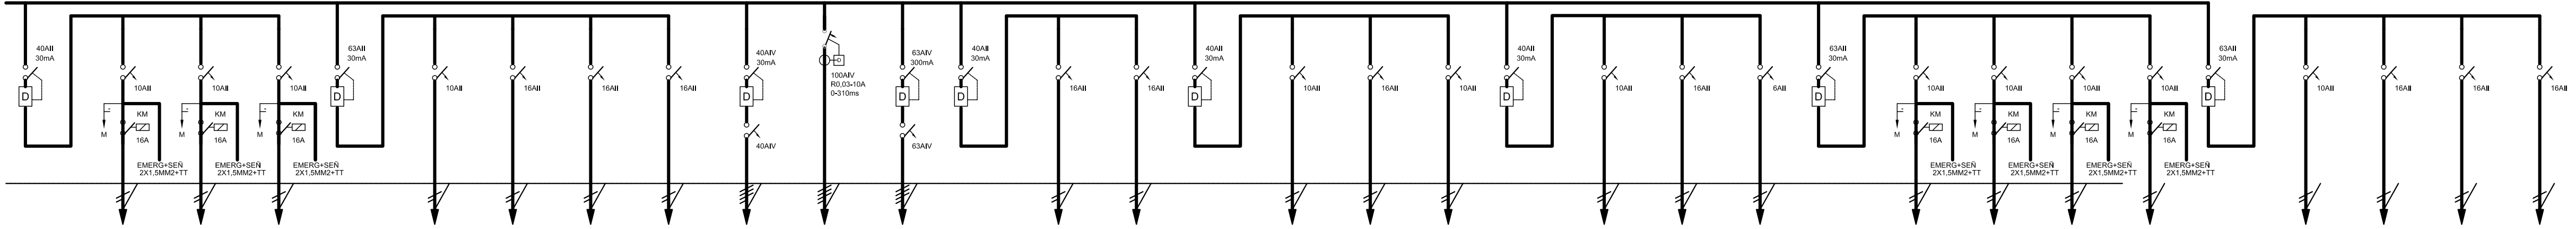

	A13	A14	A15		R	F6-1	F6-2	F8								A16	F9	ESC		CM	CAI	E7		A17	A18	A19	SEÑALITICA		R	F10	F11	F12
DIFERENCIAL	ALUMBRADO	ALUMBRADO ALMACEN1	ALUMBRADO ALMACEN2	DIFERENCIAL	RESERVA	TOMAS FUERZA OFICINAS	TOMAS FUERZA COCINAS	TOMAS FUERZA ALMACENES	CUADRO BAR	CUADRO SERV. EXTERIORES	CUADRO RIEGO	DIFERENCIAL	RESERVA	RESERVA	DIFERENCIAL	ALUMBRADO INSTALACIONES	TOMAS FUERZA INSTALACIONES	ALUMBRADO ESCALERA	DIFERENCIAL	CENTRAL MEGAFONIA	CENTRAL ANTINTRUSION	EMERGENCIA INSTALACIONES	DIFERENCIAL	ALUMBRADO ASEOS BAR	ALUMBRADO ASEOS VESTUARIOS	ALUMBRADO ASEOS VESTUARIOS	SEÑALITICA	DIFERENCIAL	RESERVA	TOMAS FUERZA ASEOS BAR	TOMAS FUERZA ASEOS VESTUARIOS	TOMAS FUERZA ASEOS VESTUARIOS
--	230 W	320 W	320 W	--	--	2500W	2500W	2500W	17000 W	40,000 W	24000 W	-	--	-	-	580W	2500W	200 W	-	500W	500W	100 W	-	659 W	489 W	450 W	100 W	--	--	2500W	2500W	2500W
	2x1,5+2,5TI	2x1,5+2,5TI	2x1,5+2,5TI		--	2x1,5+2,5TI	2x1,5+2,5TI	2x1,5+2,5TI	4x35+16TI	4(1x50)+25TI	4(1x35)+16TI					2x1,5+2,5TI	2x1,5+2,5TI	2x1,5+2,5TI		2x1,5+2,5TI	2x1,5+2,5TI	2x1,5+2,5TI		2x1,5+2,5TI	2x1,5+2,5TI	2x1,5+2,5TI	2x1,5+2,5TI	--	--	2x1,5+2,5TI	2x1,5+2,5TI	2x1,5+2,5TI
--	32	32	32	--	--	32	32	32	63	110	63	-	--	-	-	32	32	32	-	32	32	32	-	32	32	32	32	--	--	32	32	32

CAJA GENERAL DE PROTECCION : TIPO CGP-7 250 CON 3 FUSIBLES DE 250A
LINEA GENERAL DE ALIMENTACION: 3x150 mm² + 1x70 mm² TUBO Ø160

ESQUEMAS ELECTRICOS

ZALDUPE UDAL FUTBOL ZELAIA BERRIZTEKO PROIEKTUA
PROYECTO DE REFORMA DEL CAMPO DE FUTBOL MUNICIPAL DE ZALDUPE

EHEKUZIO PROIEKTU ALDATUA
PROYECTO DE EJECUCIÓN MODIFICADO

Promotor /Eragilea: **AURRERA KIROI ELKARTEA**

Redactor /Egilea: **SABAI**

A. Errea

JL. Loinaz

L. Pagaegi

e: 1/100

MAIATZA 2023 MAYO