


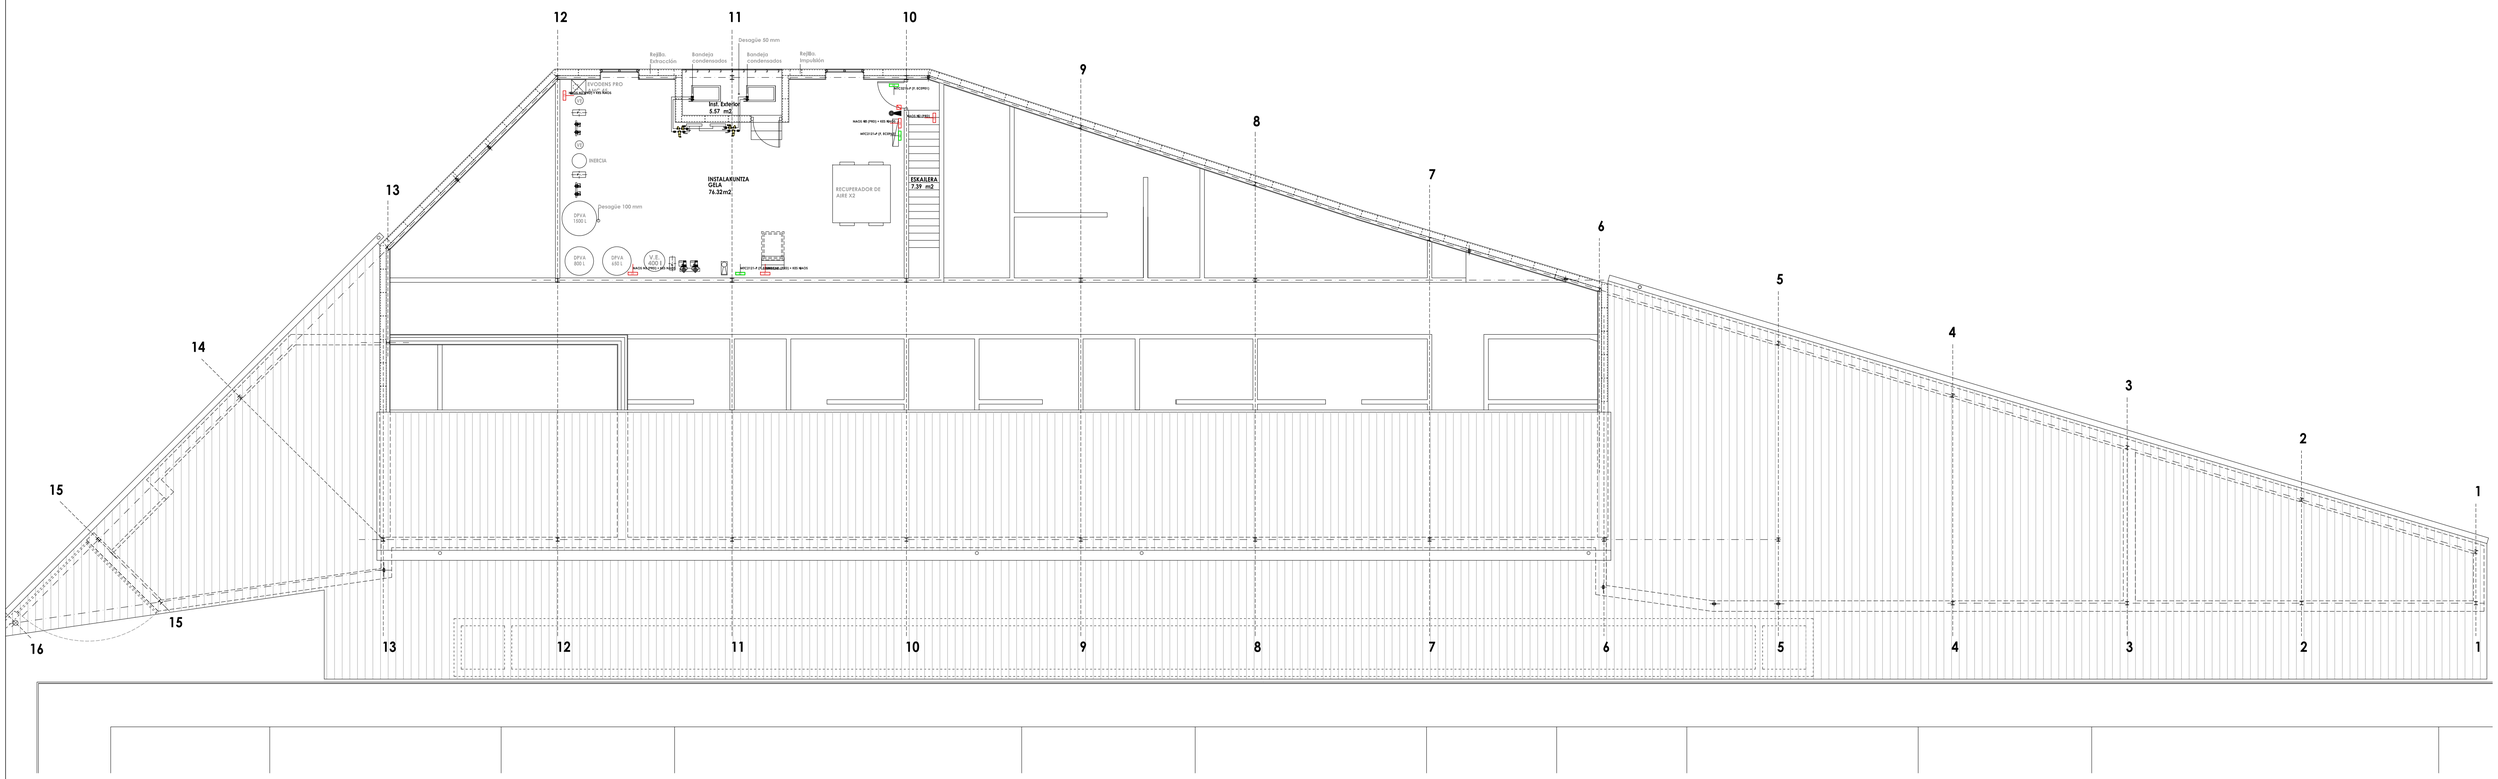


| LEYENDA CONTRAINCENDIOS | | |
|---|---|---|
| SIMBOLOGIA | DESCRIPCION | NOTAS |
| | TUBERIA RED DE BOCAS DE INCENDIO EQUIPADAS DE ACERO NEGRO ESTIRADO CON ACCESORIOS SOLDADOS | UNE 19.052 |
| | VALVULA DE CORTE EN ARQUETA | |
| | ARMARIO DE CONTADOR DE INCENDIOS Y CONTADOR DE FONTANERIA (VER DETALLE) | |
| | EQUIPO DE MANGUERA (BIE-25) EN ARMARIO PARA EMPOTRAR EN MURO | UNE-EN-671-1-95 25 m. DE MANGUERA DE 25 mm. |
| | EXTINTOR PORTATIL DE POLVO SECO EN ARMARIO EMPOTRADO EN TABIQUE | EFICACIA 21A - 113B CAPACIDAD 6 Kg. |
| | EXTINTOR PORTATIL DE ANHIDRIDO CARBONICO | EFICACIA 89B CAPACIDAD 5 Kg. |

| | |
|---|---|
| N 2 | NAOS N2 (PRD) |
| N 5 | NAOS N5 (PRD) |
| N 2 | NAOS N2 (PRD) + KES NAOS |
| N 5 | NAOS N5 (PRD) + KES NAOS |
| HI | HYDRA LD NT ADS A |
| M 1 | MTC2121-F (F. ECP060) |
| M 2 | MTC2121-F (F. ECP063) |
| M 3 | MTC3216-F (F. ECP091) |
| M 4 | MTC3216-F (F. ECP096) |
| M 5 | MTC3216-F (F. ECP090) |
| M 6 | MTC3216-F (F. ECP092) |

## NOTAS

SE DISPONDRAN EXTINTORES EN NUMERO SUFICIENTE CADA 15m. DE RECORRIDO EN CADA PLANTA, COMO MAXIMO DESDE TODO ORIGEN DE EVACUACION.

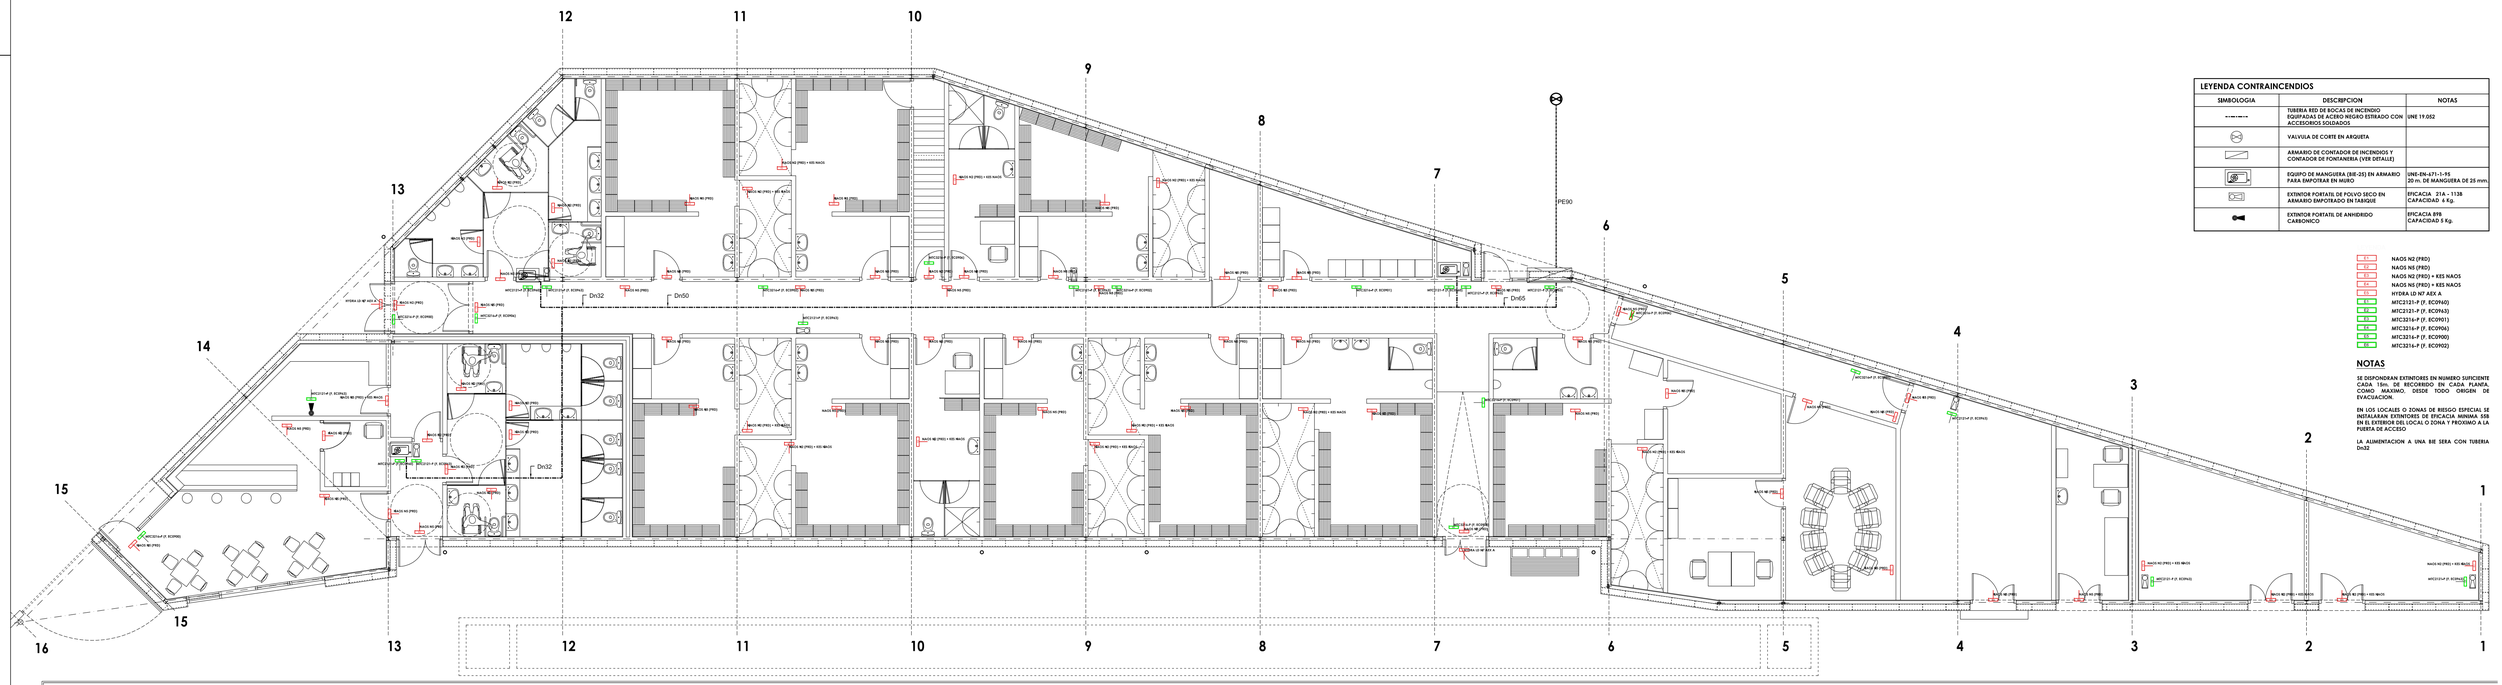EN LOS LOCALES O ZONAS DE RIESGO ESPECIAL SE INSTALARAN EXTINTORES DE EFICACIA MINIMA 55B EN EL EXTERIOR DEL LOCAL O ZONA Y PROXIMO A LA PUERTA DE ACCESO

LA ALIMENTACION A UNA BIE SERA CON TUBERIA Dn32

N

ZALDUPE UDAL FUTBOL ZELAIA BERRIZTEKO PROIEKTUA
PROYECTO DE REFORMA DEL CAMPO DE FUTBOL MUNICIPAL DE ZALDUPE
ONDARROA

EXEKUZIO PROIEKTU ALDATUA
PROYECTO DE EJECUCIÓN MODIFICADO

SUTEAK
INCENDIOS

Promotor /Eragilea: AURRERA KIROL ELKARTEA

Redactor /Egilea: SABAI ARKITEKTURA S.L.P. A.Errea JL.Loinaz L.Pagaegi

10.6

e: 1/100

MAIATZA 2023 MAYO