



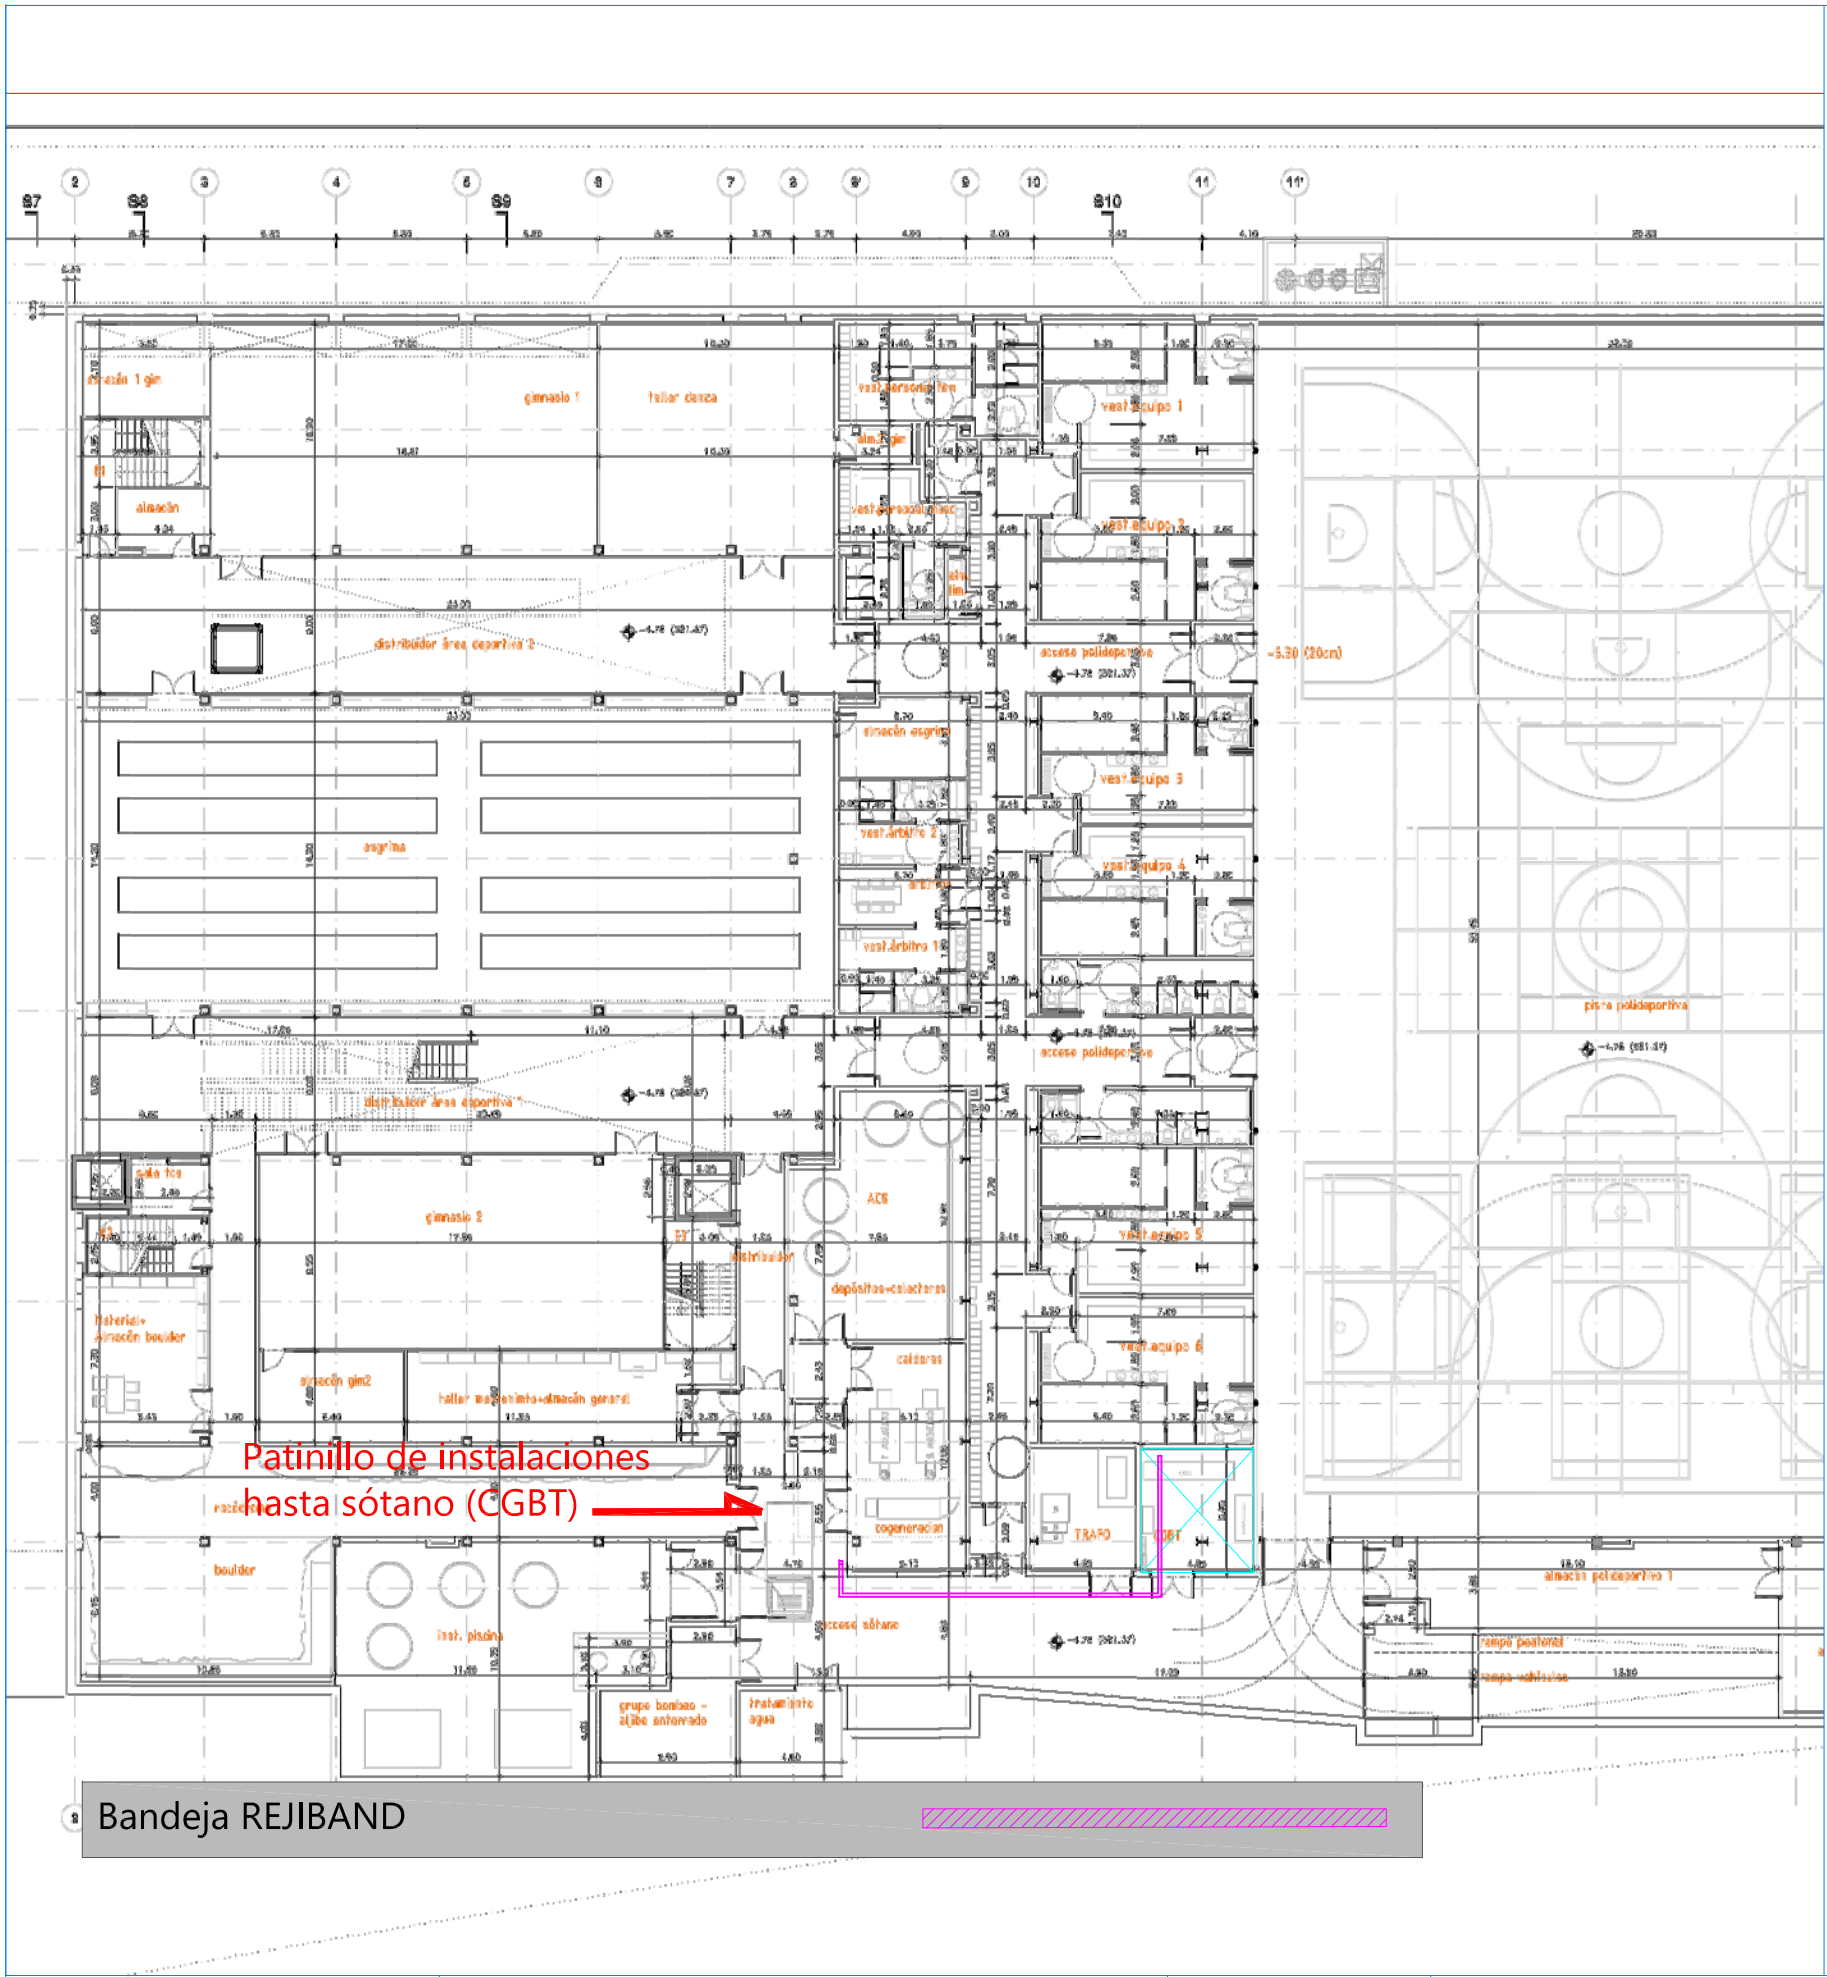

DETALLE

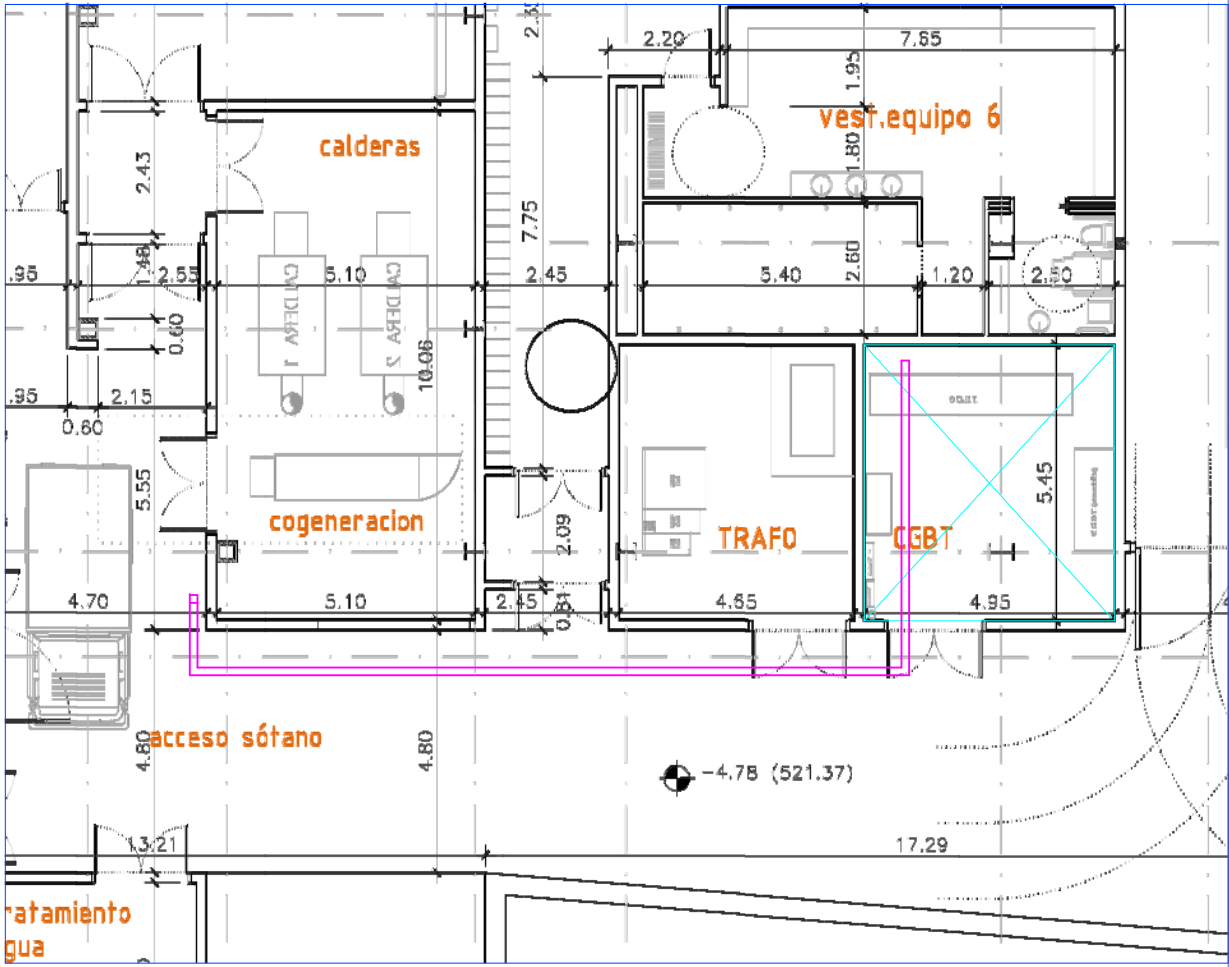

PROMOTOR:  Ayuntamiento de Vitoria-Gasteiz Vitoria-Gasteizko Udala	INSTALACIÓN SOLAR FOTOVOLTAICA DE AUTOCONSUMO DE 124,20 kWp SOBRE CUBIERTA CENTRO CÍVICO SALBURUA - Ayuntamiento de Vitoria-Gasteiz Bratislava Hiribidea, 2, 01003 Gasteiz, Araba	EQUIPO REDACTOR: 	PLANO 04. CANALIZACIONES INTERNAS CA - CONEXIÓN CON CGBT ESCALA: 1/300 FORMATO: DIN A3	FECHA: 2023-09-21 AUTOR: Alberto Trueba Salas
---	--	--	---	---