


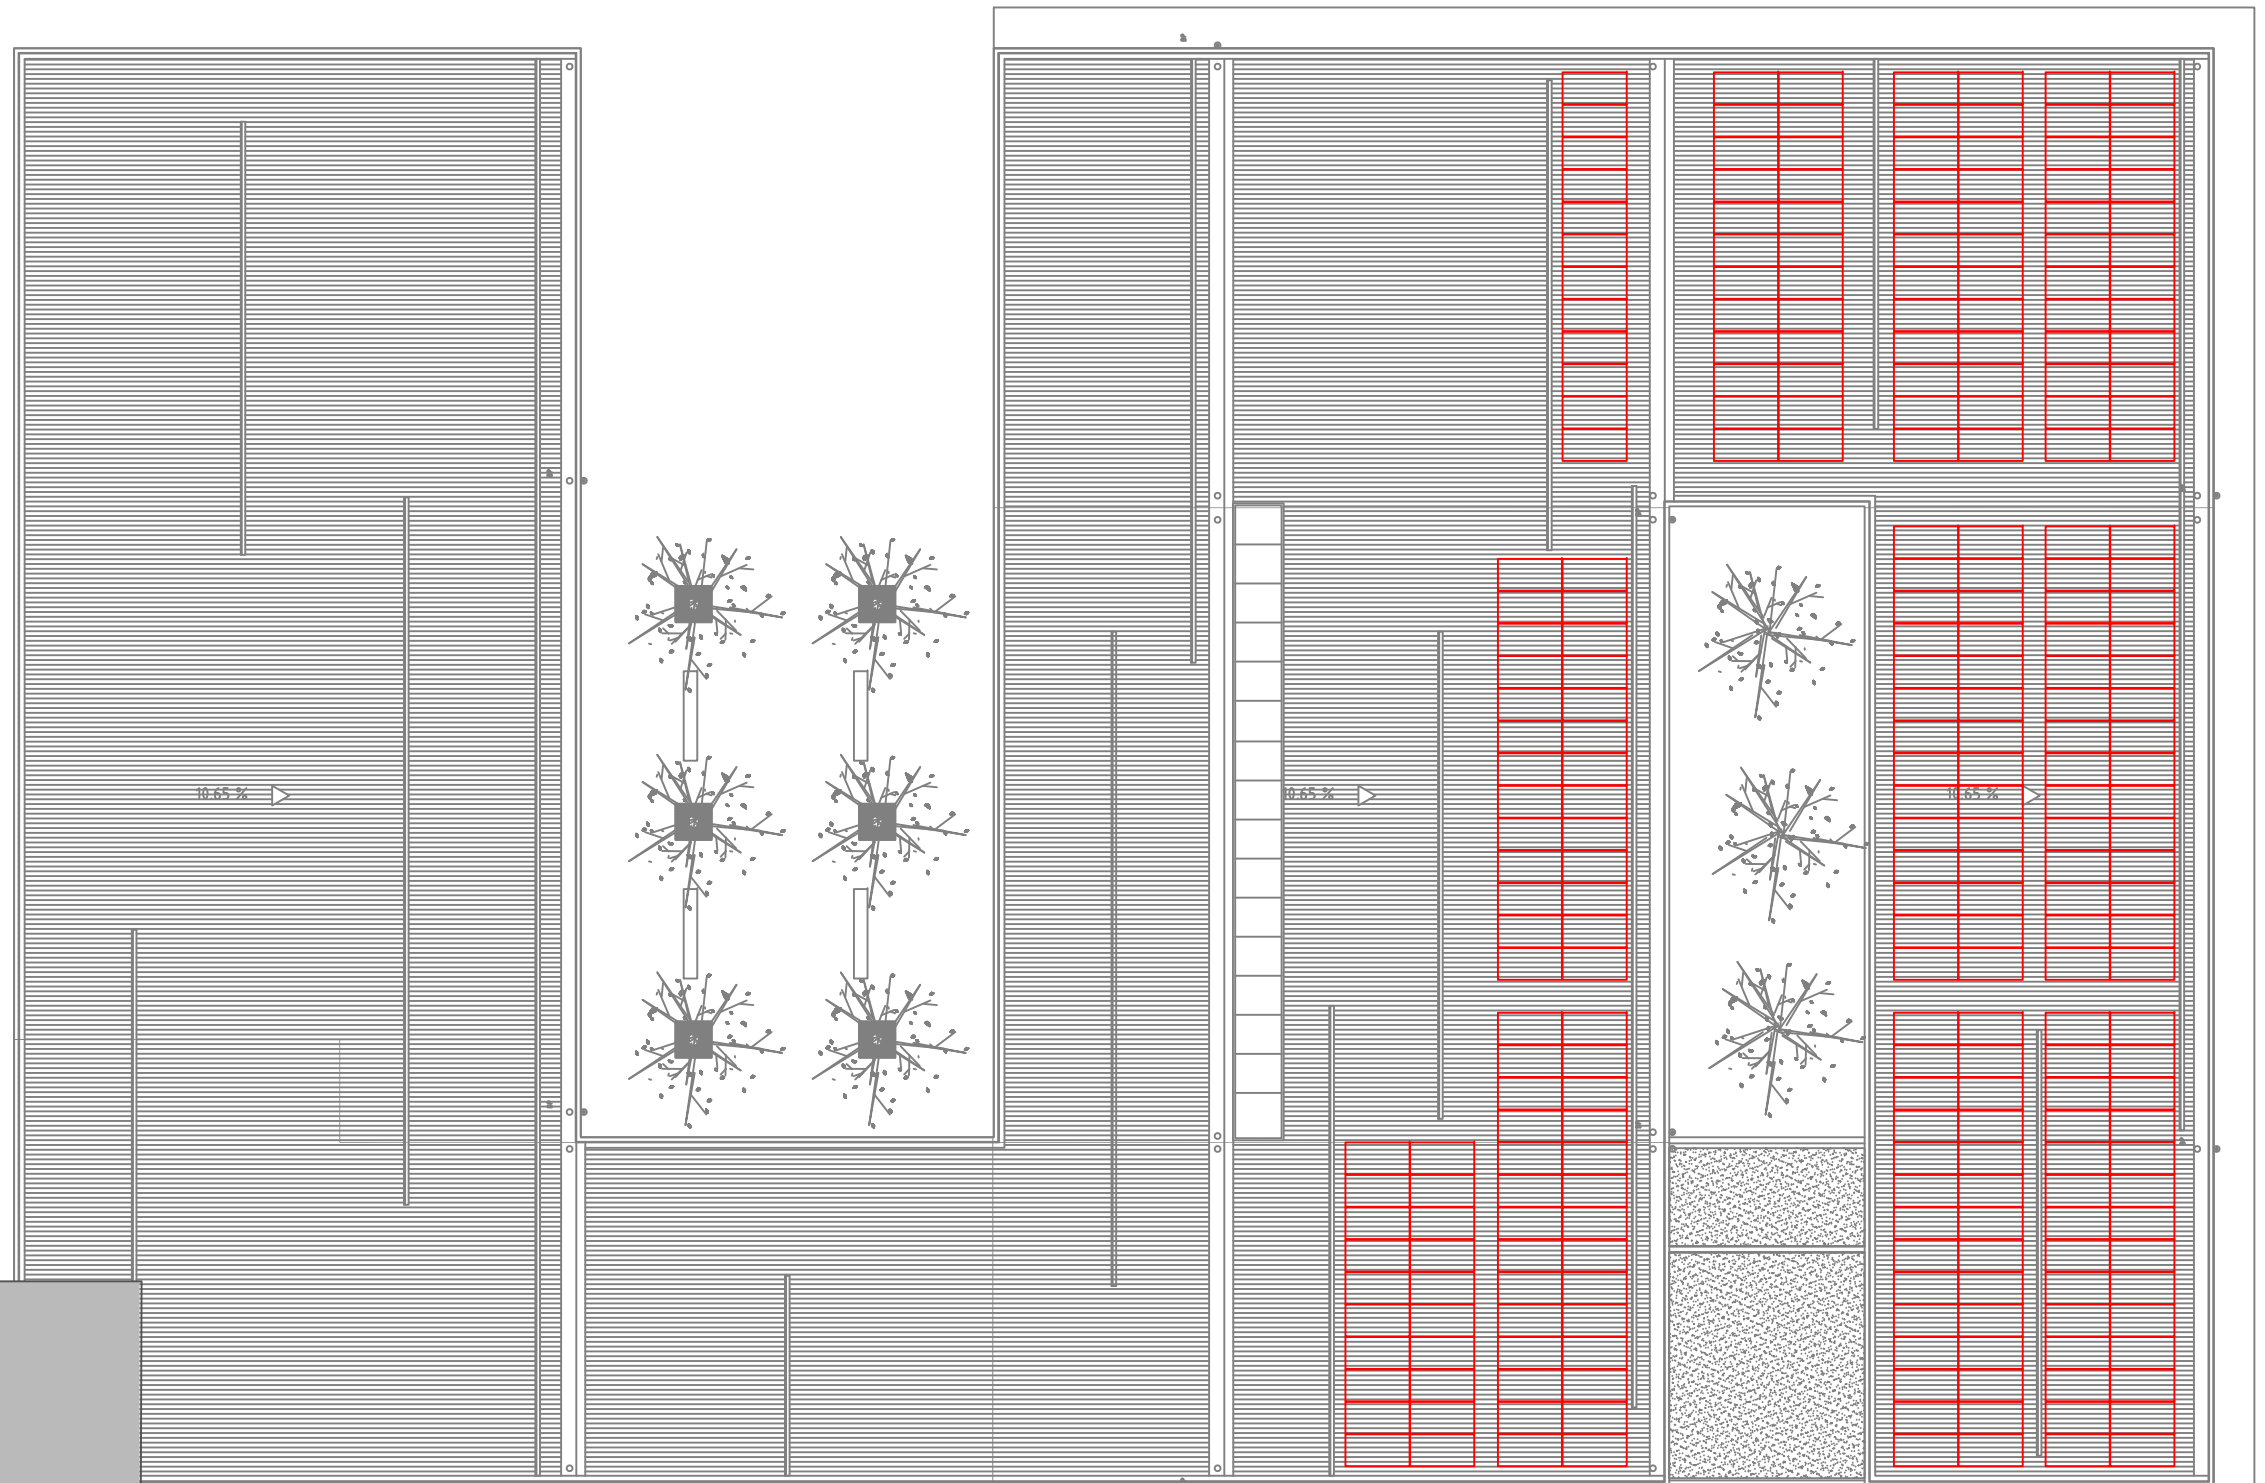

Características:

Potencia pico: 124,20 kWp
Potencia nominal: 100 kWn
2 inversores de 50 kWac
Orientación: +14°
Inclinación: 6°
Módulos monocristalinos: 270 ud.
460 Wp (2.120x1.052x40 mm)

PROMOTOR:



INSTALACIÓN SOLAR FOTOVOLTAICA DE AUTOCONSUMO DE 124,20 kWp SOBRE CUBIERTA

CEIP Zabalgana - Ayuntamiento de Vitoria-Gasteiz
Nazio Batuen Hiribidea, 10, 01015 Gasteiz, Araba

EQUIPO REDACTOR:



PLANO 02. VISTA GENERAL MÓDULOS FOTOVOLTAICOS EN PLANTA

ESCALA: 1/300
FORMATO: DIN A3

FECHA: 2023-12-04

AUTOR:
Alberto Trueba Salas