




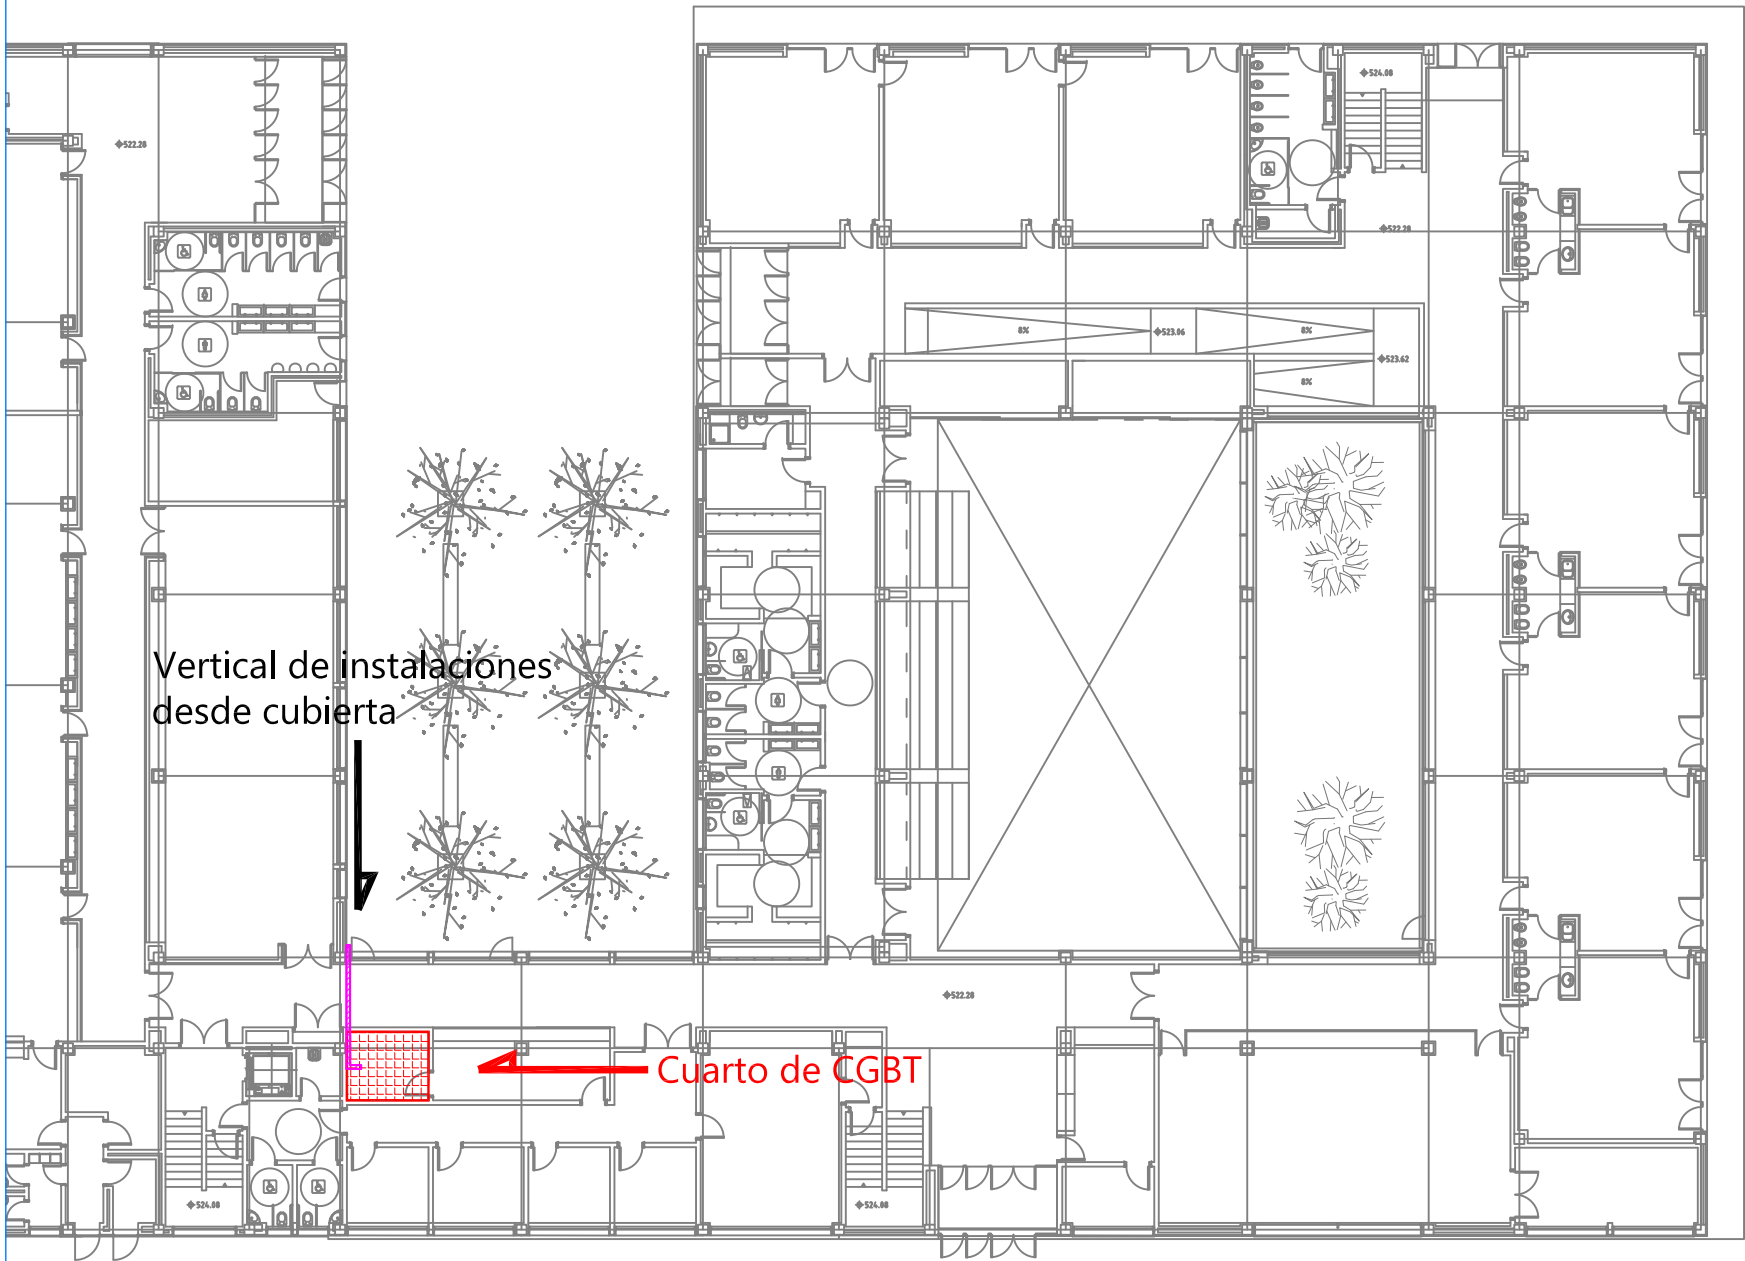

Canalización estéticamente integrada hasta CGBT

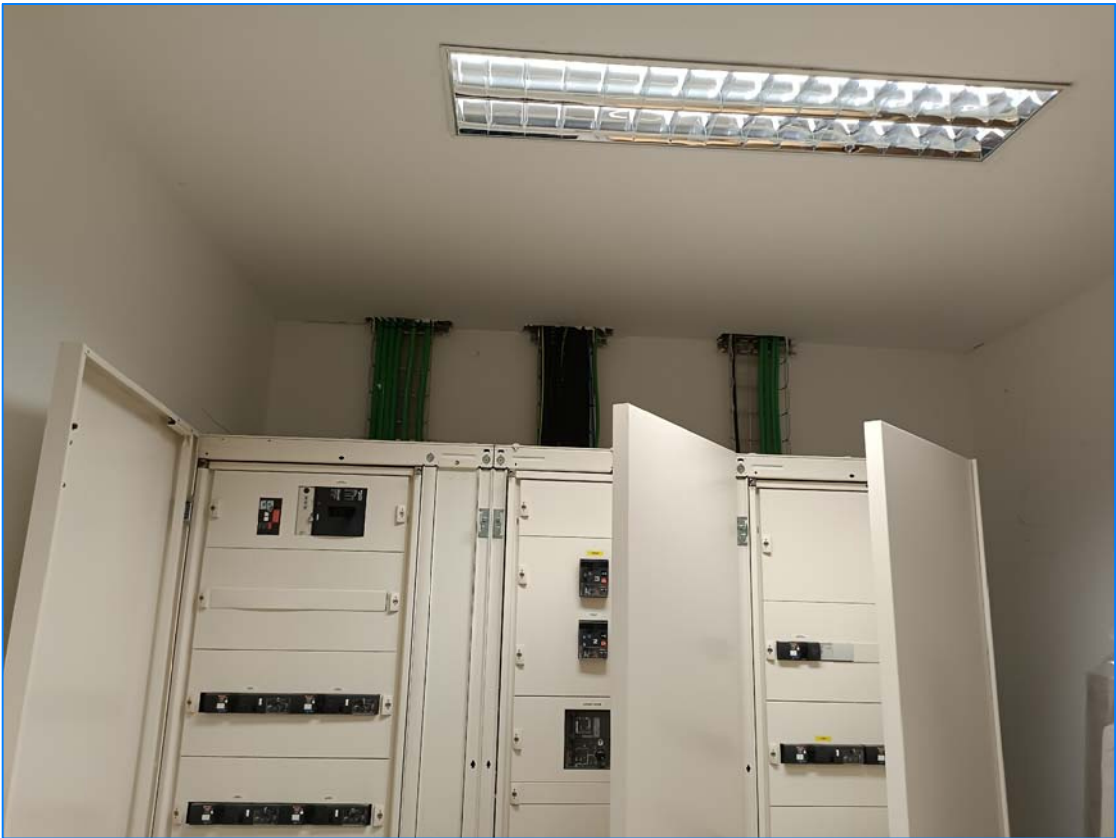

DETALLE CGBT

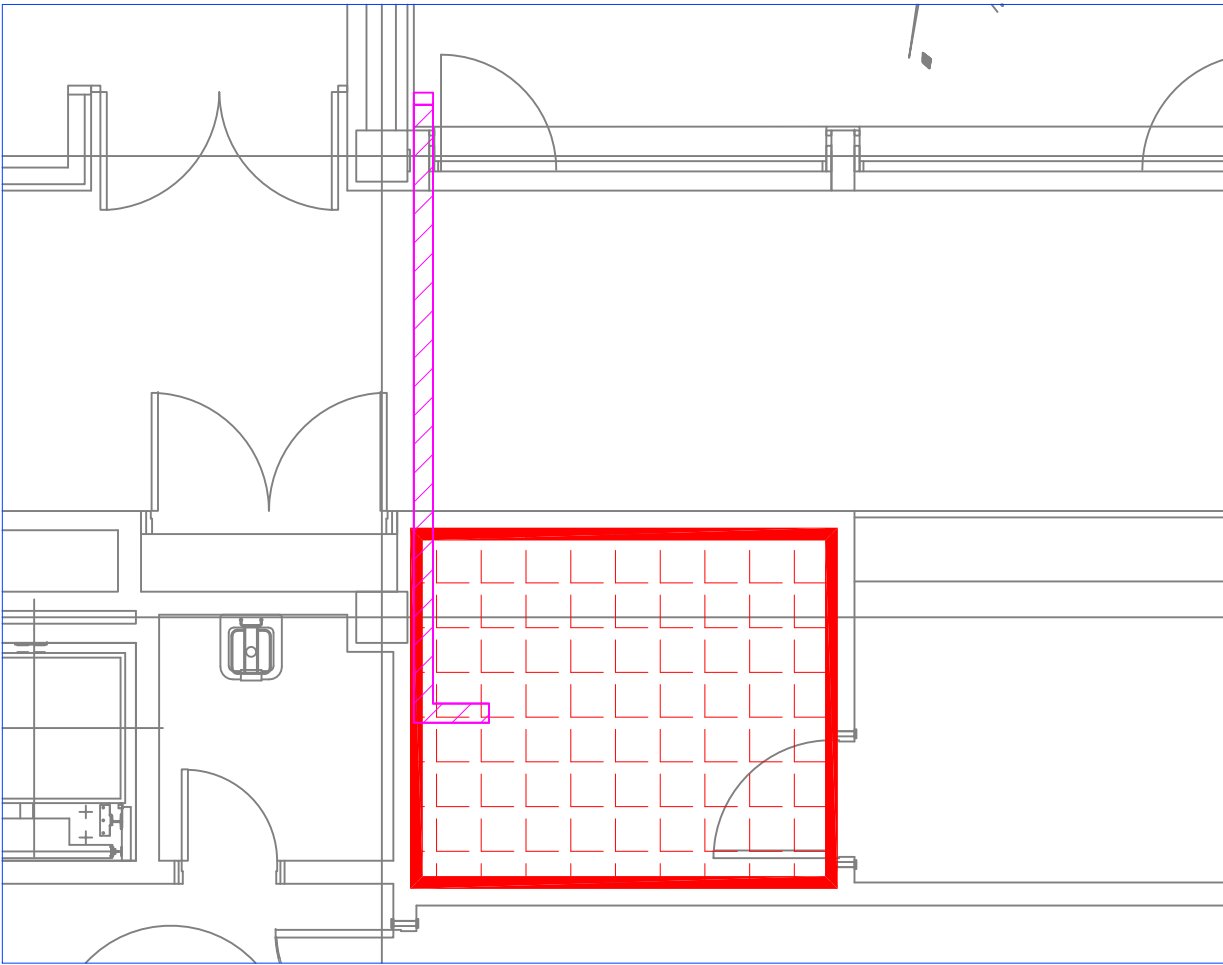

PROMOTOR:



INSTALACIÓN SOLAR FOTOVOLTAICA DE AUTOCONSUMO DE 124,20 kWp SOBRE CUBIERTA

CEIP Zabalgana - Ayuntamiento de Vitoria-Gasteiz
Nazio Batuen Hiribidea, 10, 01015 Gasteiz, Araba

EQUIPO REDACTOR:



PLANO 04. CANALIZACIONES INTERNAS CA - CONEXIÓN CON CGBT

ESCALA: 1/300
FORMATO: DIN A3

FECHA: 2023-12-04

AUTOR:
Alberto Trueba Salas