



LEGAZPIKO
UDALA

Legazpiko Udala • IFK: P2005500J • Euskal Herria plaza, 1 - 20230 LEGAZPI • 943 73 70 30 • 943 73 72 00 • haz@legazpi.eus • www.legazpi.eus

PROYECTO DE ACONDICIONAMIENTO DE UN PARQUE DE AGUA EN BARRIO SAN IGNAZIO DE
LEGAZPI

DOCUMENTACIÓN GRÁFICA

CSV: 07E80006FC7B00L6R9U2V0T5G6R6C7S2H4H0U7G0



LEGAZPIKO
UDALA

Dokumentu hau egiazkoa dela 07E80006FC7B00L6R9U2V0T5G6R6C7 S2H4H0U7G0 kodearekin egiazta daiteke ondorengo Entitatearen Egoitza Elektronikoan	SINATZAILA - DATA		EXPEDIENTE :: 2024KIRO00001
	LEIRE ZENIGAONAINDIA MURUAMENDIARAZ(-Ayuntamiento de Legazpi - Legazpiko Udala)-Arkitektoa - 16/01/2024 CN=tsa.izenpe.com, ORGANIZATIONIDENTIFIER=VATES-A01337260, O=IZENPE S.A., C=ES - 16/01/2024 15:47:59		Esp.Data: 16/01/2024 Ordua: 00:00 Und. reg: REGISTRO GENERAL



LISTADO DE PLANOS

- 1. Situación y emplazamiento
- 2. Plano general
- 3. Perfil de pavimento
- 4. Plano sala de máquinas
- 5. Plano de tuberías
- 6. Plano eléctrico
- 7. Plano toma de tierra

CSV: 07E80006FC7B00L6R9U2V0T5G6R6C7S2H4H0U7G0

Dokumentu hau egiazkoa dela 07E80006FC7B00L6R9U2V0T5G6R6C7 S2H4H0U7G0 kodearekin egiazta daiteke ondorengo Entitatearen Egoitza Elektronikoan	SINATZAILA - DATA		EXPEDIENTE :: 2024KIRO00001
	LEIRE ZENIGAONAINDIA MURUAMENDIARAZ(-Ayuntamiento de Legazpi - Legazpiko Udala)-Arkitektoa - 16/01/2024 CN=tsa.izenpe.com, ORGANIZATIONIDENTIFIER=VATES-A01337260, O=IZENPE S.A., C=ES - 16/01/2024 15:47:59		Esp.Data: 16/01/2024 Ordua: 00:00 Und. reg: REGISTRO GENERAL



SITUACIÓN




Documentu hau egiazkoa dela
07E90006FC7B00L6R9U2V0T5C6R6C7
S2H4H0U7G0
kodearekin egiazta daiteke
ondorengo Entitatearen Egoitza
Elektronikoan

LEIRE ZENIGAONAINDIA MURUAMENDIARAZ (-Ayuntamiento de Legazpi - Legazpi Udala)-Arkitektoa -
16/01/2024
CN=tsa.izenpe.com, ORGANIZATIONIDENTIFIER=VATES-A01337260, O=IZENPE S.A., C=ES - 16/01/2024
15:47:59

Eskala: 1:10.000

SINATZAILEA - DATA

EXPEDIENTE : 2024/RIE000002
Esp.Data: 16/01/2024
Ordua: 00:00
Und. reg: REGISTRO
GENERAL

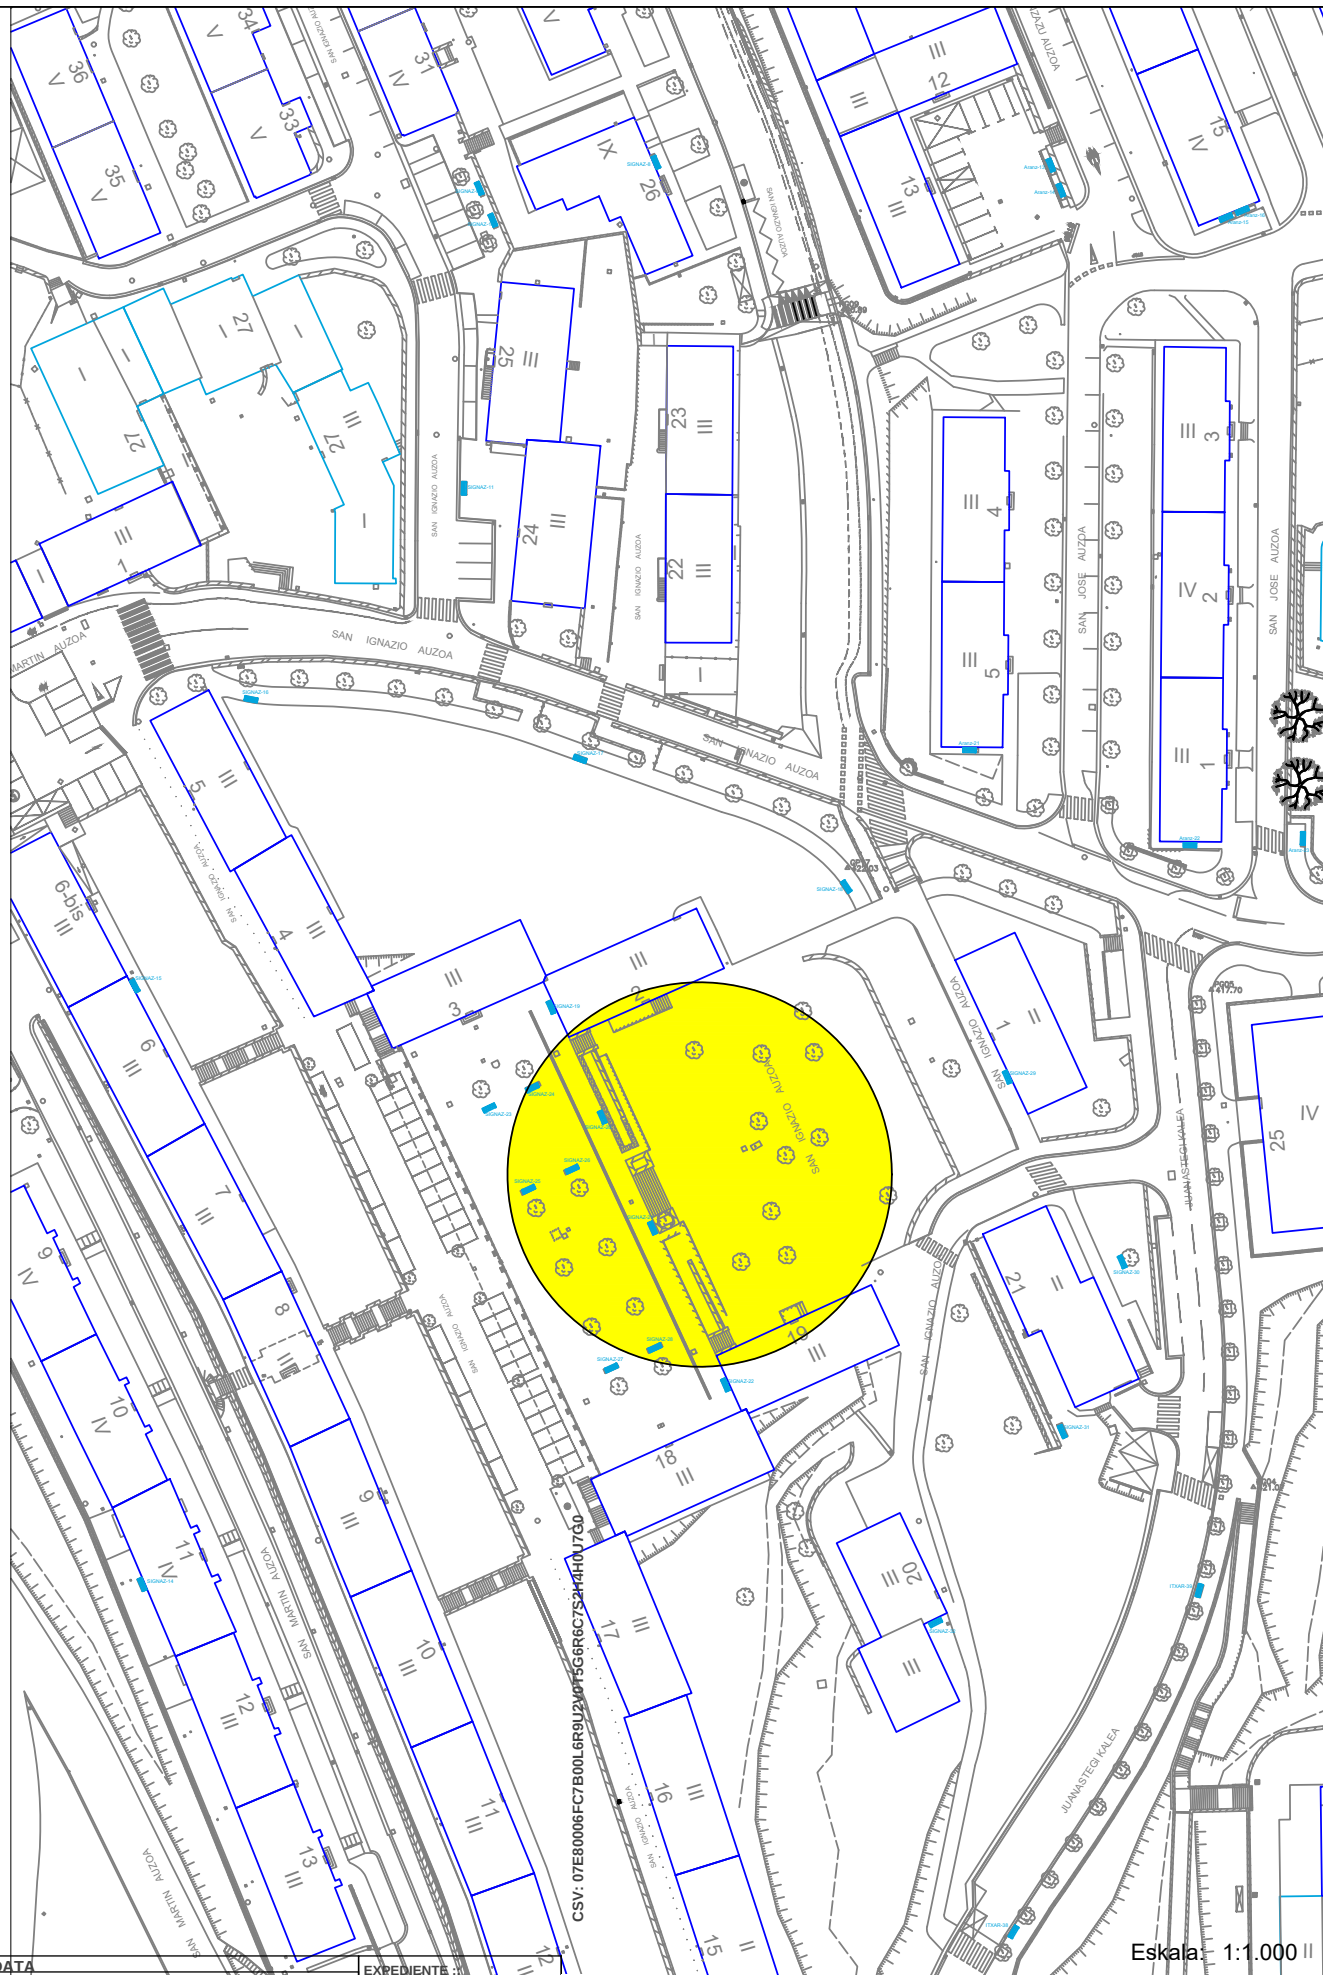

Eskala: 1:1.000



LEGAZPIKO
UDALA

PROYECTO DE ACONDICIONAMIENTO DE PARQUE DE AGUA EN LEGAZPI.

SITUACION Y EMPLAZAMIENTO


Sinadura:

Eskala: 1:10.000 1:1.000

Data: 2024 Urtarrila

PLANOA

01

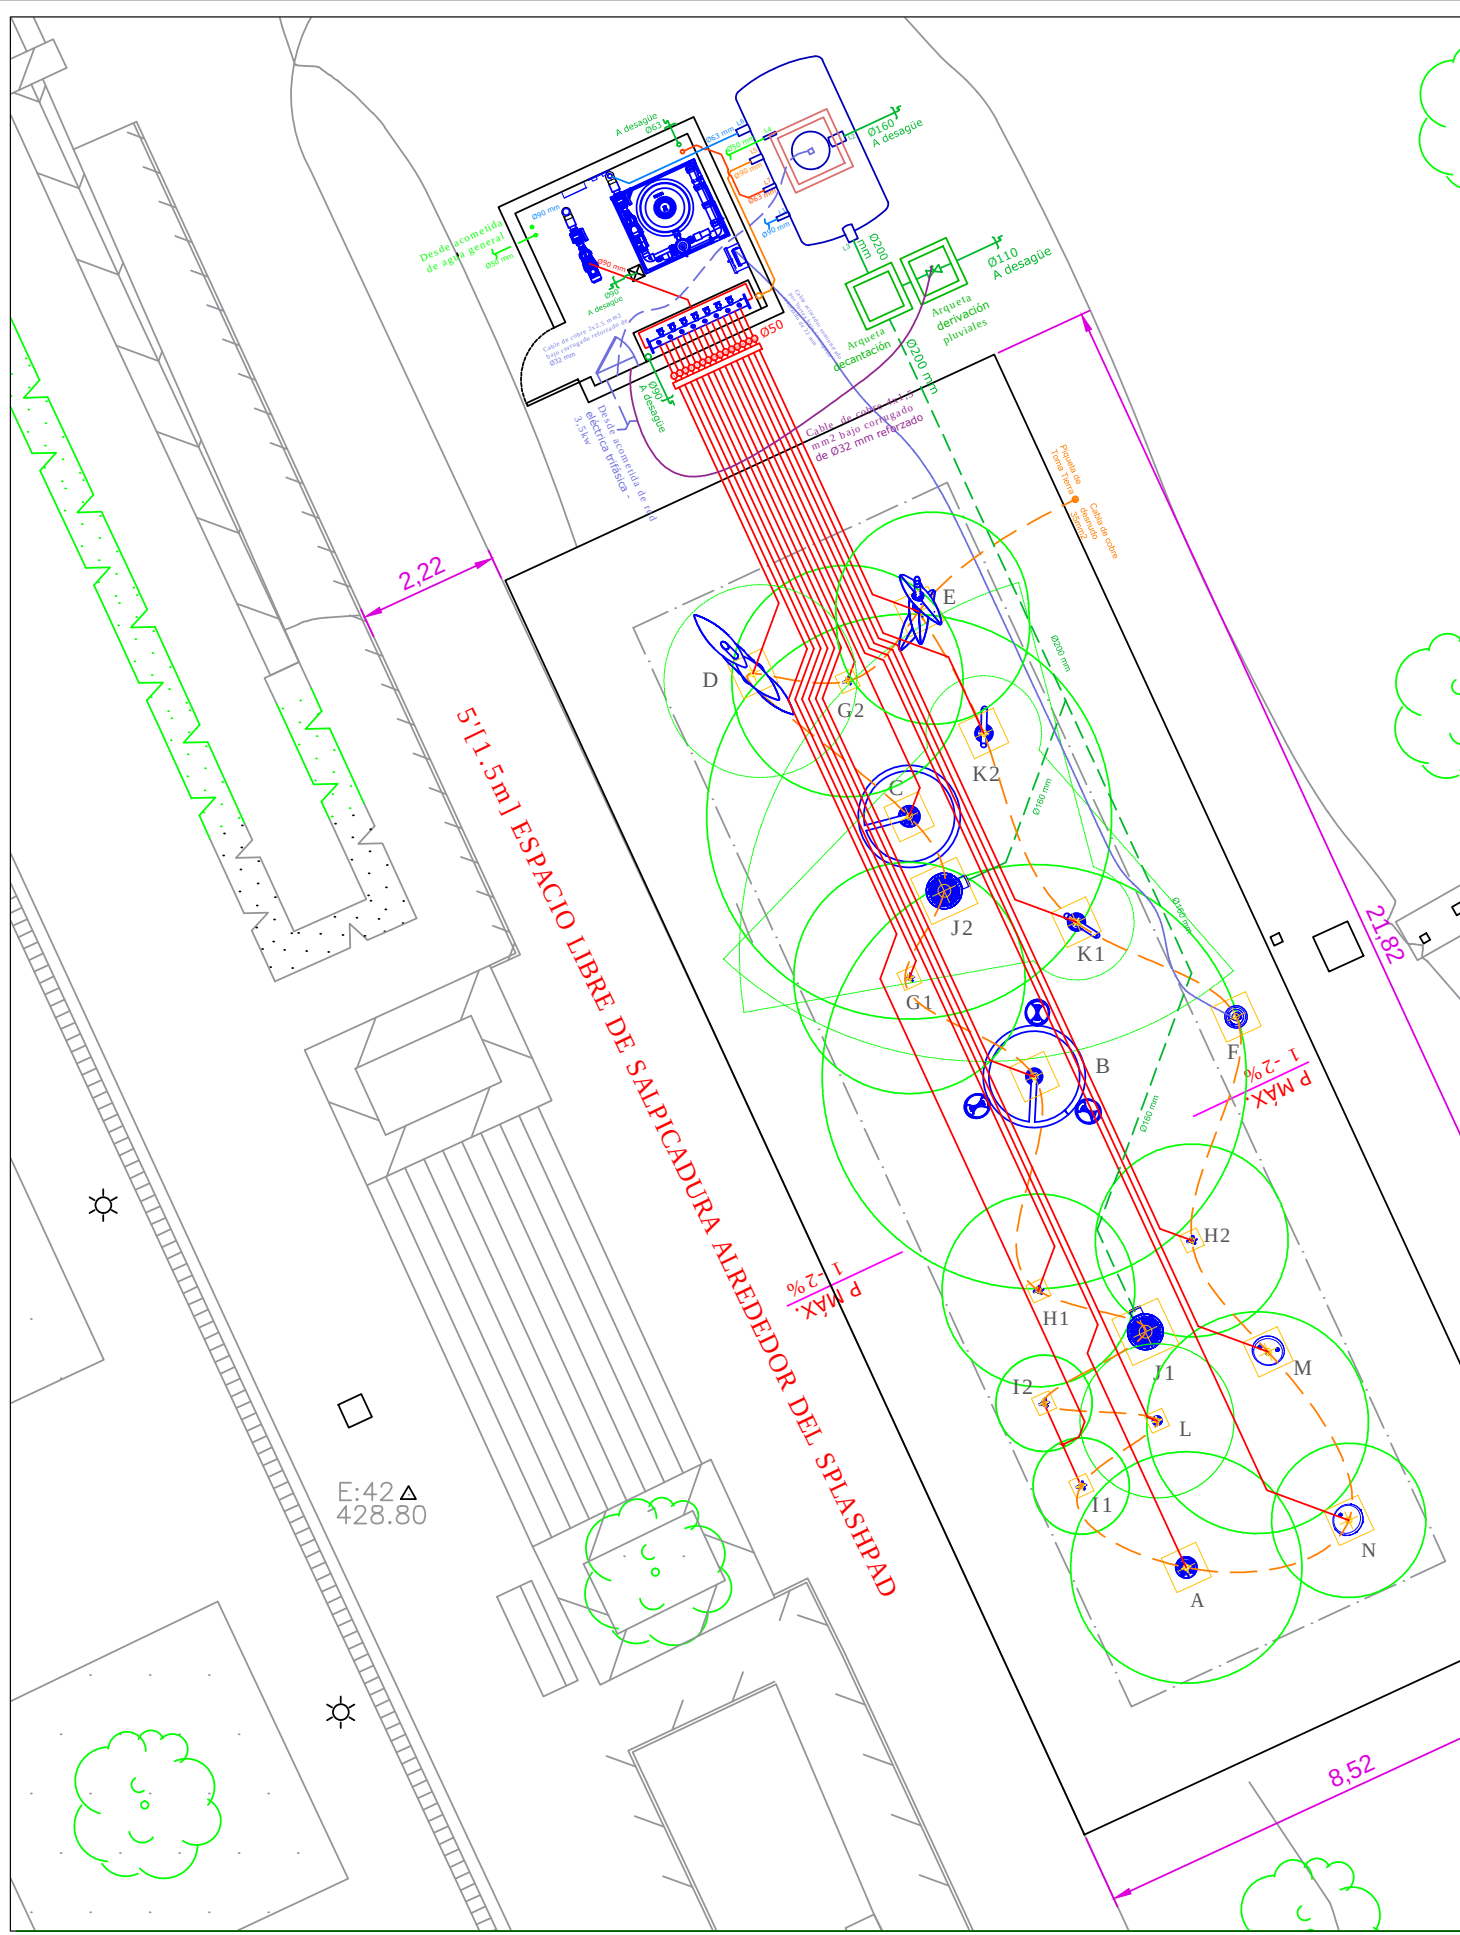

Nombre	Ref.	Cantidad	Caudal (l/min)	Presión (bar)	Conexión	Tipo Anclaje	Zapata (cm3)	Cota a la cara superior de la zapata (cm)
Aqua Dome No1 VOR 0555	A	1	53,00	0,7	Hembra 2"	Safeswap N°1	60x60x10	30
Astra N2 VOR 7698	B	1	28,50	0,6	Hembra 2"	Safeswap N°2	60x60x10	30
Astra N3 VOR 7699	C	1	65,50	0,6	Hembra 2"	Safeswap N°1 (Reforzado)	60x60x10	30
Bamboo Tree No1 VOR 7725	D	1	5,70	0,7	Hembra 2"	Safeswap N°2	60x60x10	30
Bamboo Tree No2 VOR 7789	E	1	17,00	0,7	Hembra 2"	Safeswap N°2	60x60x10	30
Bollard Activator No3 VOR 611	F	1	-	-	-	Safeswap N°1	60x60x10	30
Fountain Spray No2 VOR 7676	G1	2	11,35	0,7	Hembra 3/4"	Directo	30x30x10	28
	G2		11,35	0,7	Hembra 3/4"	Directo	30x30x10	28
Geyser VOR 301	H1	2	28,50	0,7	Hembra 3/4"	Directo	30x30x10	28
	H2		28,50	0,7	Hembra 3/4"	Directo	30x30x10	28
Jet Stream VOR 7512	I1	2	9,50	0,7	Hembra 3/4"	Directo	30x30x10	28
	I2		9,50	0,7	Hembra 3/4"	Directo	30x30x10	28
Playsafe Drain N°4 VOR 1004.4000	J1	2	-	-	-	Directo	80x80x10	50
	J2		-	-	-	Directo	80x80x10	50
Tube No1 VOR 220	K1	2	28,50	0,7	Hembra 2"	Safeswap N°2	60x60x10	30
	K2		28,50	0,7	Hembra 2"	Safeswap N°2	60x60x10	30
Water Jelly No1 VOR 7010	L	1	22,70	0,3	Hembra 1 1/2"	Directo	30x30x10	28
Waterbug No2 VOR 7581	M	1	22,70	0,7	Hembra 2"	Safeswap N°1	60x60x10	30
Waterbug No3 VOR 7582	N	1	22,70	0,7	Hembra 2"	Safeswap N°1	60x60x10	30
Caudal total medio (l/min)			393,5	*Consultar Fichas de producto constructivas.				

LOS ELEMENTOS QUE APARECEN EN LA TABLA SON ORIENTATIVOS PUDIENDO SER EQUIVALENTES

PROYECTO DE ACONDICIONAMIENTO DE PARQUE DE AGUA EN LEGAZPI.
PLANTA GENERAL PARQUE DE AGUA

Sinadura:
Escala: 1:100
Data: 2024 Urtarrila
PLANO
02



Dokumentu hau egiazkoa dela
07E80006FC7B00L6R9U2V0T5G6R6C7
S2H4H0U7G0
kodearekin egiazta daiteke
ondorengo Entitatearen Egoitza
Elektronikoan

SINATZAILA - DATA
LEIRE ZENIGAONANDIA MURUAMENDIARAZ(-Ayuntamiento de Legazpi - Legazpiko Udala)-Arkitektoa -
16/01/2024
CN=tsa.izenpe.com, ORGANIZATIONIDENTIFIER=VATES-A01337260, O=IZENPE S.A., C=ES - 16/01/2024
15:47:59

EXPEDIENTE ::
2024KIRO00001
Esp.Data: 16/01/2024
Ordua: 00:00
Und. reg: REGISTRO
GENERAL



CSV-07E80006FC7B00L6R9U2V0T5G6R6C7E2H4H0U7G0


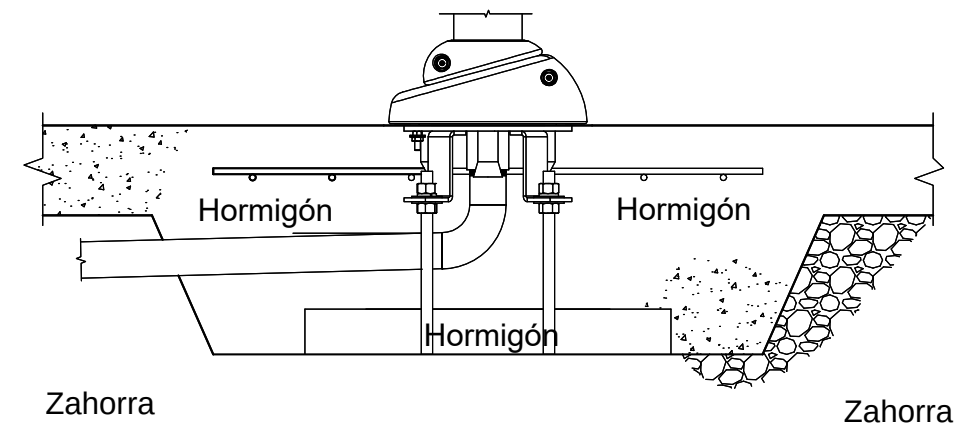


Diagrama de un sistema de drenaje. Se muestra una rejilla de drenaje (rejilla) instalada sobre un tubo de drenaje. El tubo de drenaje está rodeado por una cámara de recogida de agua, que a su vez está rodeada por una capa de hormigón. Las etiquetas indican: Hormigón, Zahorra, Hormigón, Zahorra.





ALDAKETAK

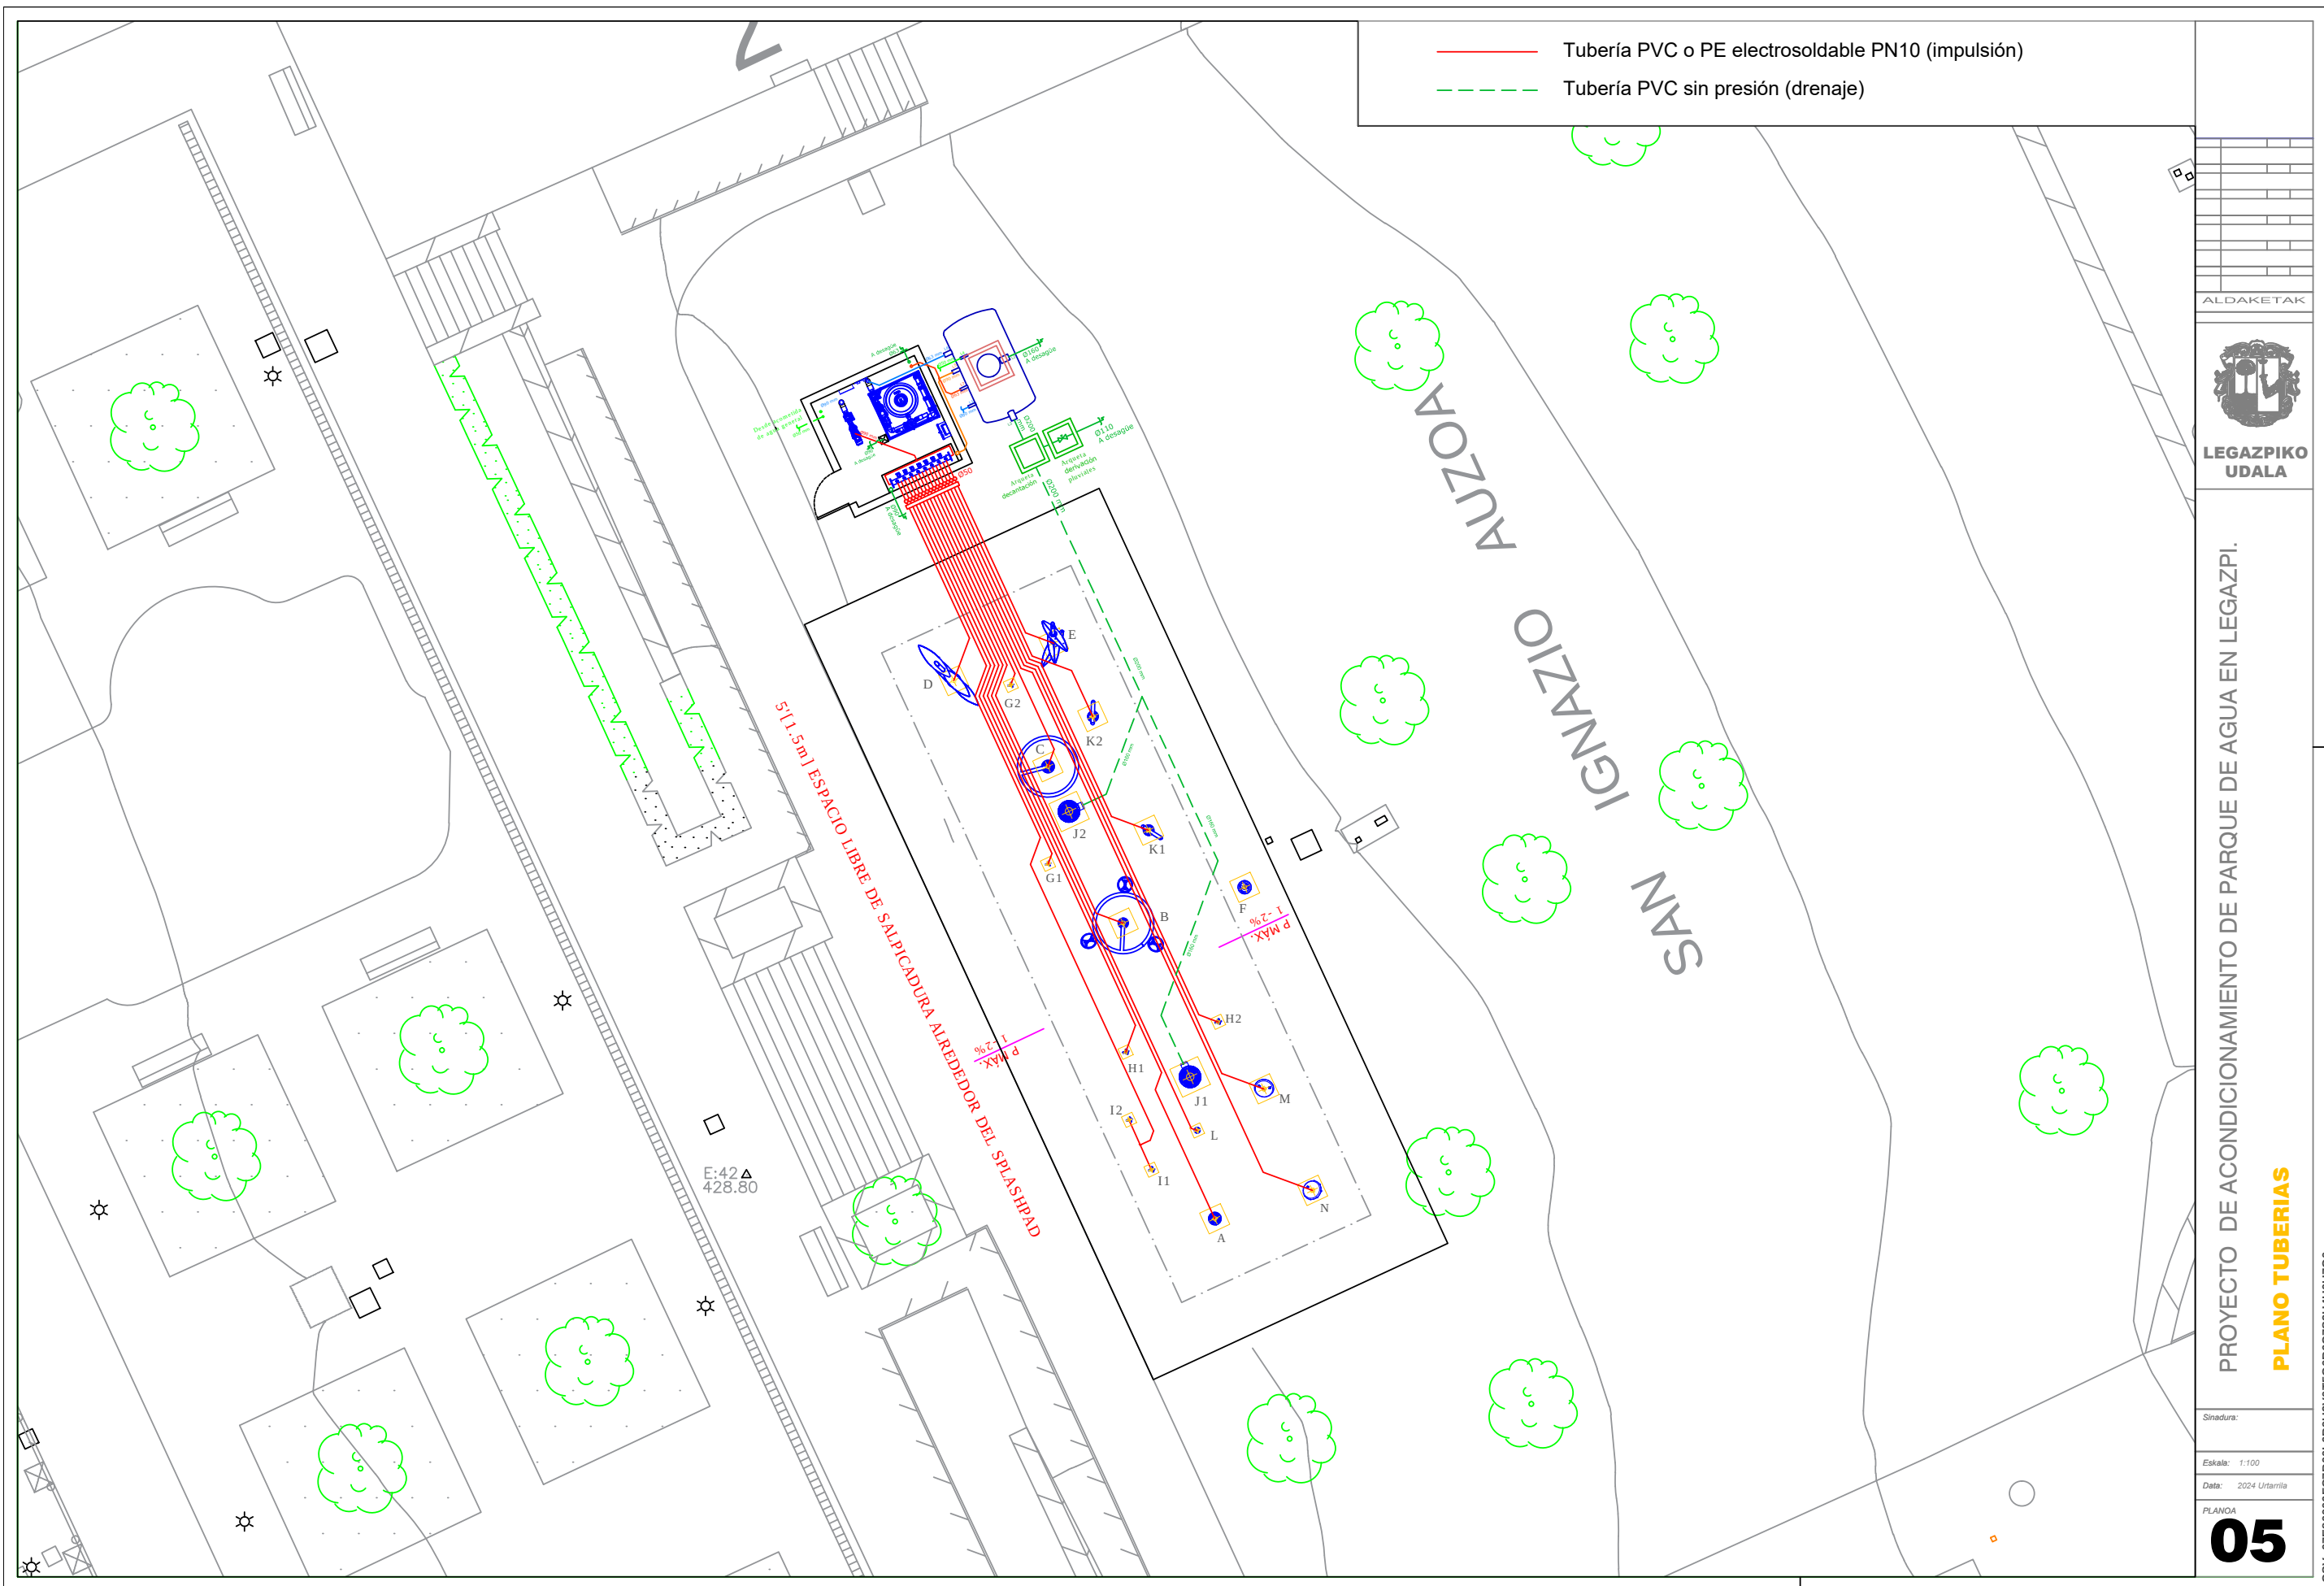

LEGAZPIKO
UDALA

PROYECTO DE ACONDICIONAMIENTO DE PARQUE DE AGUA EN LEGAZPI.

PLANO TUBERIAS

Sinadura:

Eskala: 1:100

Data: 2024 Urtarrila

PLANOA

05



Dokumentu hau egiazkoa dela
07E80006FC7B00L6R9U2V0T5G6R6C7
S2H4H0U7G0
kodearekin egiazta daiteke
ondorengo Entitatearen Egoitza
Elektronikoan

SINATZAILA - DATA

LEIRE ZENIGAONANDIA MURUAMENDIARAZ (-Ayuntamiento de Legazpi - Legazpiko Udala)-Arkitektoa -
16/01/2024
CN=tsa.izenpe.com, ORGANIZATIONIDENTIFIER=VATES-A01337260, O=IZENPE S.A., C=ES - 16/01/2024
15:47:59

EXPEDIENTE ::
2024KIRO00001
Esp.Data: 16/01/2024
Ordua: 00:00
Und. reg: REGISTRO
GENERAL





ALDAKETAK



LEGAZPIKO
UDALA

PROYECTO DE ACONDICIONAMIENTO DE PARQUE DE AGUA EN LEGAZPI.

PLANO ELECTRICO.

Sinadura:

Eskala: 1:100

Data: 2024 Urtarrila

PLANOA

06



Dokumentu hau egiazkoa dela
07E80006FC7B00L6R9U2V0T5G6R6C7
S2H4H0U7G0
kodearekin egiazta daiteke
ondorengo Entitatearen Egoitza
Elektronikoan

SINATZAILA - DATA

LEIRE ZENIGAONAINDIA MURUAMENDIARAZ (-Ayuntamiento de Legazpi - Legazpiko Udala)-Arkitektoa -
16/01/2024
CN=tsa.izenpe.com, ORGANIZATIONIDENTIFIER=VATES-A01337260, O=IZENPE S.A., C=ES - 16/01/2024
15:47:59

EXPEDIENTE ::
2024KIRO00001
Esp.Data: 16/01/2024
Ordua: 00:00
Und. reg: REGISTRO
GENERAL



