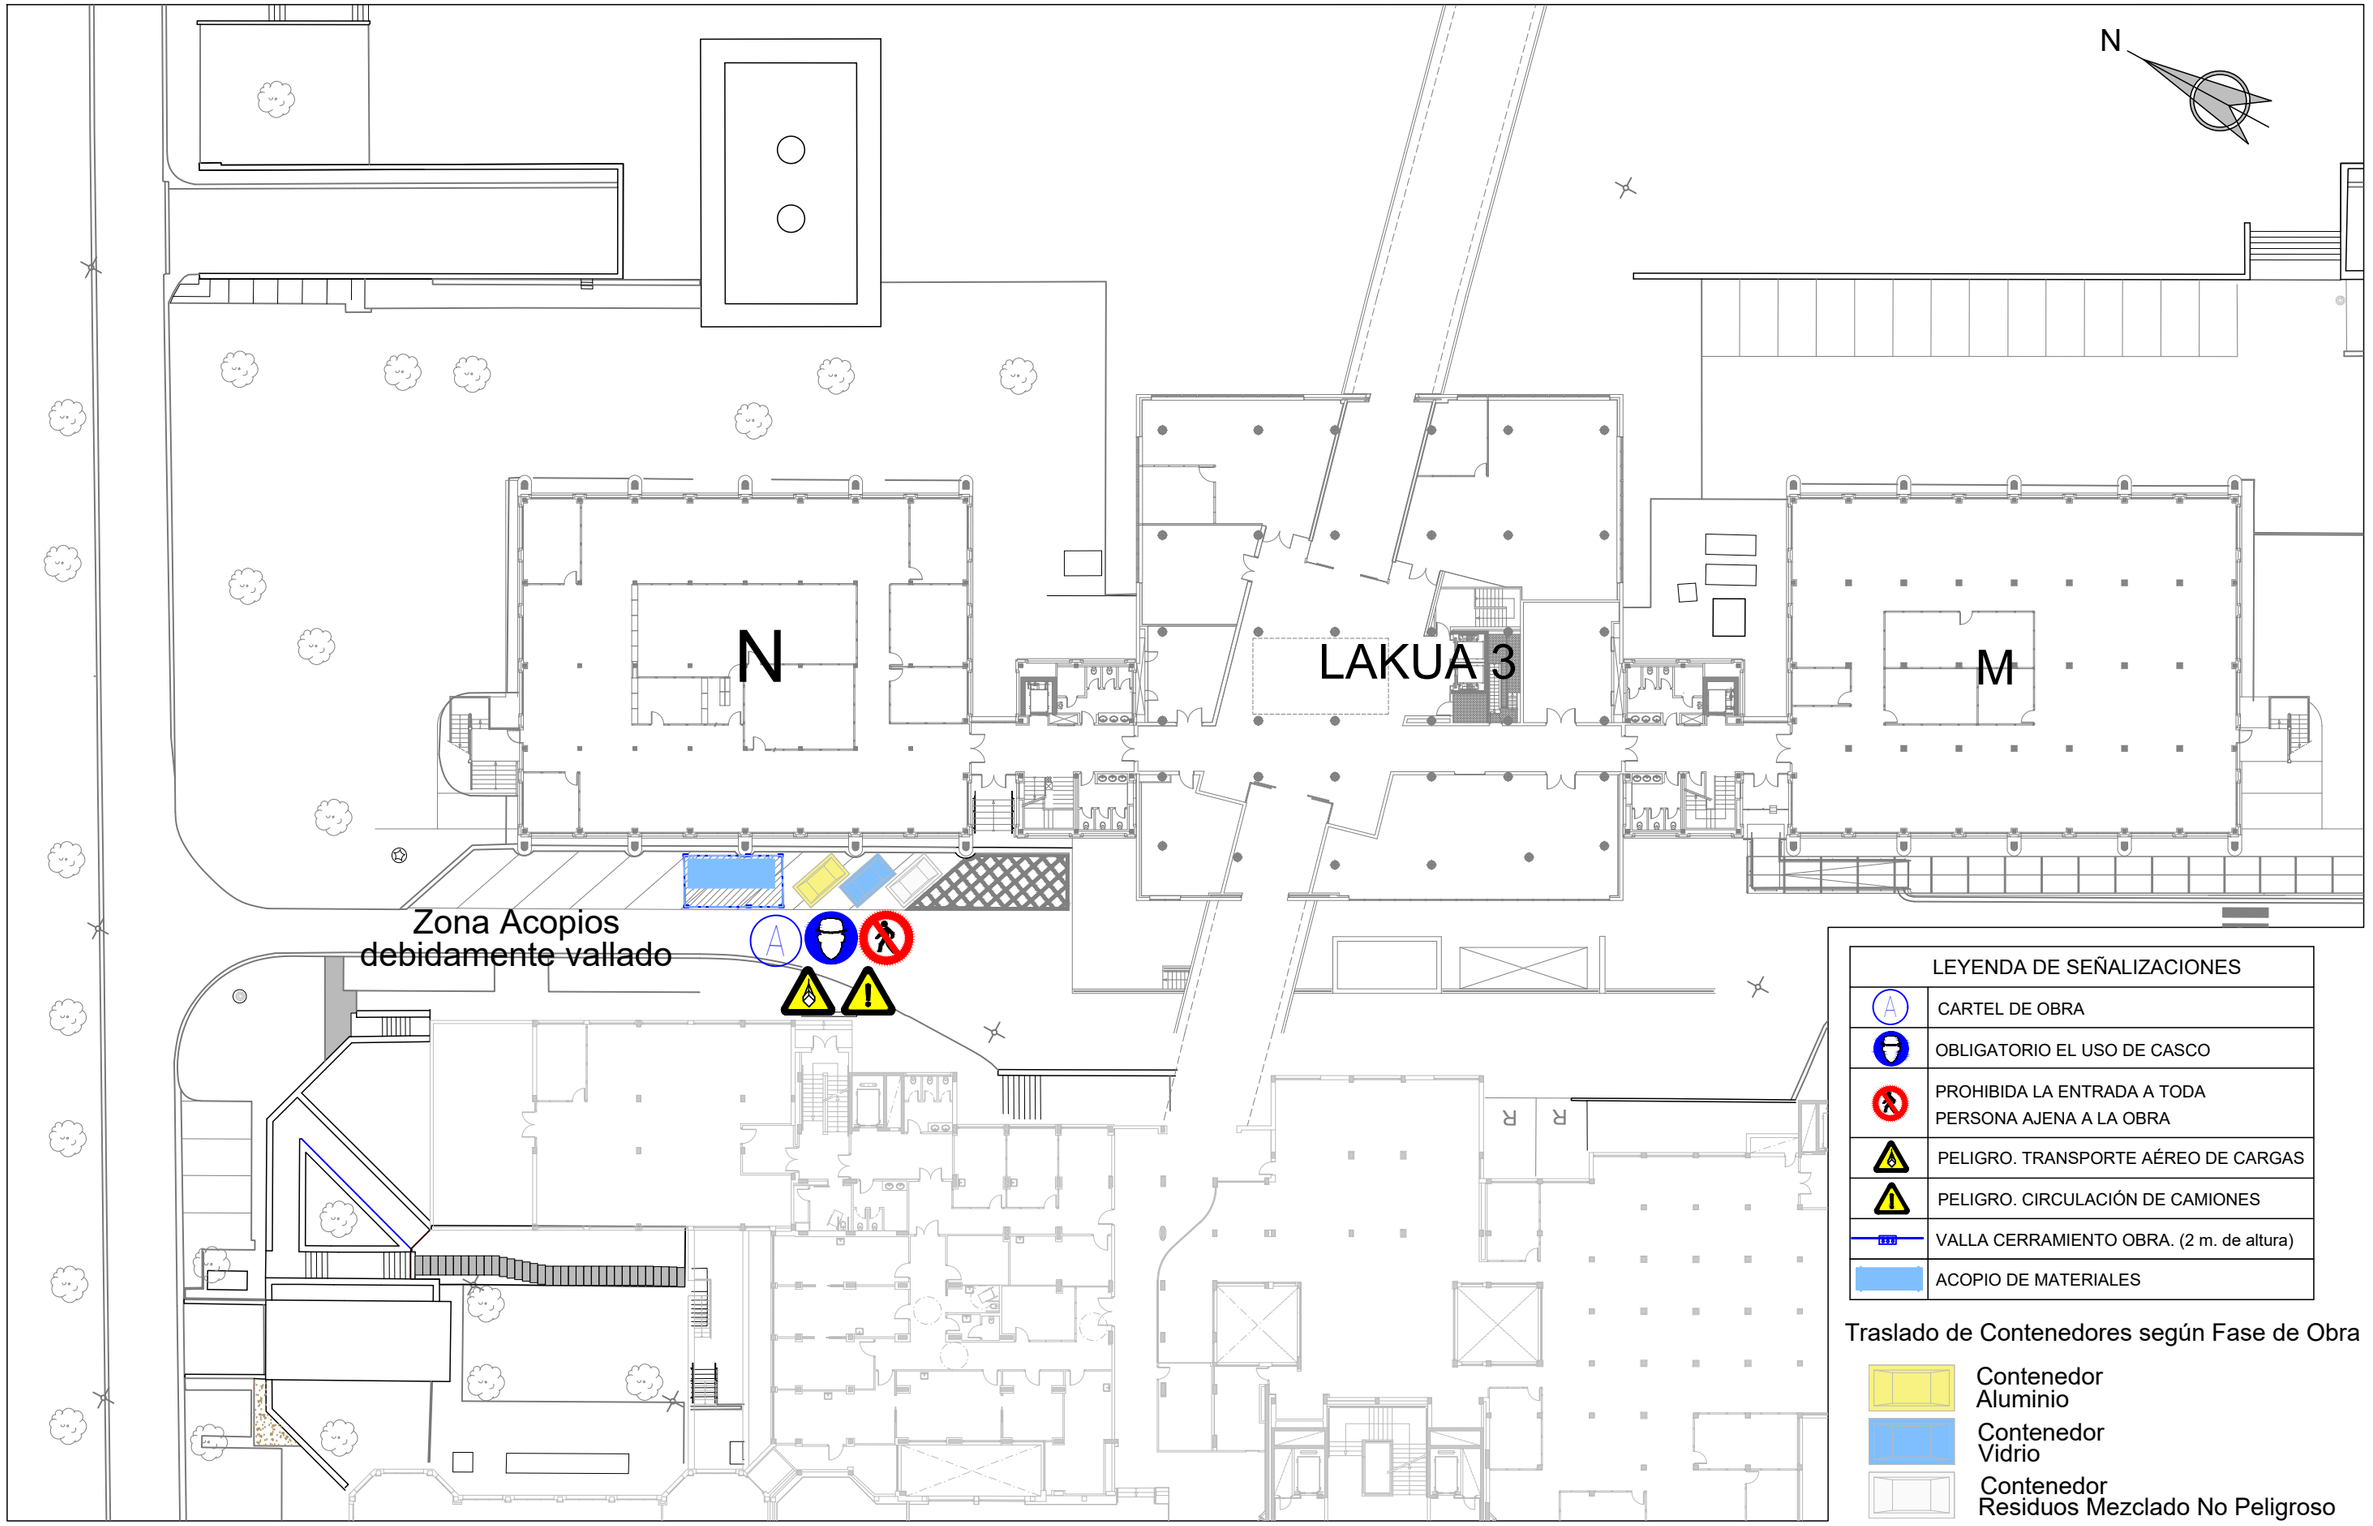


LEYENDA DE SEÑALIZACIONES	
A	CARTEL DE OBRA
	OBLIGATORIO EL USO DE CASCO
	PROHIBIDA LA ENTRADA A TODA PERSONA AJENA A LA OBRA
	PELIGRO. TRANSPORTE AÉREO DE CARGAS
	PELIGRO. CIRCULACIÓN DE CAMIONES
	VALLA CERRAMIENTO OBRA. (2 m. de altura)
	ACOPIO DE MATERIALES

Traslado de Contenedores según Fase de Obra

- Contenedor Aluminio
- Contenedor Vidrio
- Contenedor Residuos Mezclado No Peligroso

EUSKO JAURLARITZA GOBIERNO VASCO
GOBERNANTZA PUBLIKO ETA AUTOGOBERNU SAILA
Administrazioko eta Zerbitzu Orokorretako Sailburuordetza
Baliabide Orokorren Zuzendaritza
DEPARTAMENTO DE GOBERNANZA PÚBLICA Y AUTOGOBIERNO
Viceconsejería de Administración y Servicios Generales
Dirección de Recursos Generales

SUSTITUCIÓN DE CARPINTERÍAS

Edificio N - Lakua 3

c/ Donostia-San Sebastián, nº 1 Vitoria-Gasteiz

Exp: 11G2022

02

PLANTA BAJA, PRIMERA Y SEGUNDA ZONA N

UBICACIÓN CONTENEDORES

e:1/400

0 1 20

otsaila / febrero 2024