


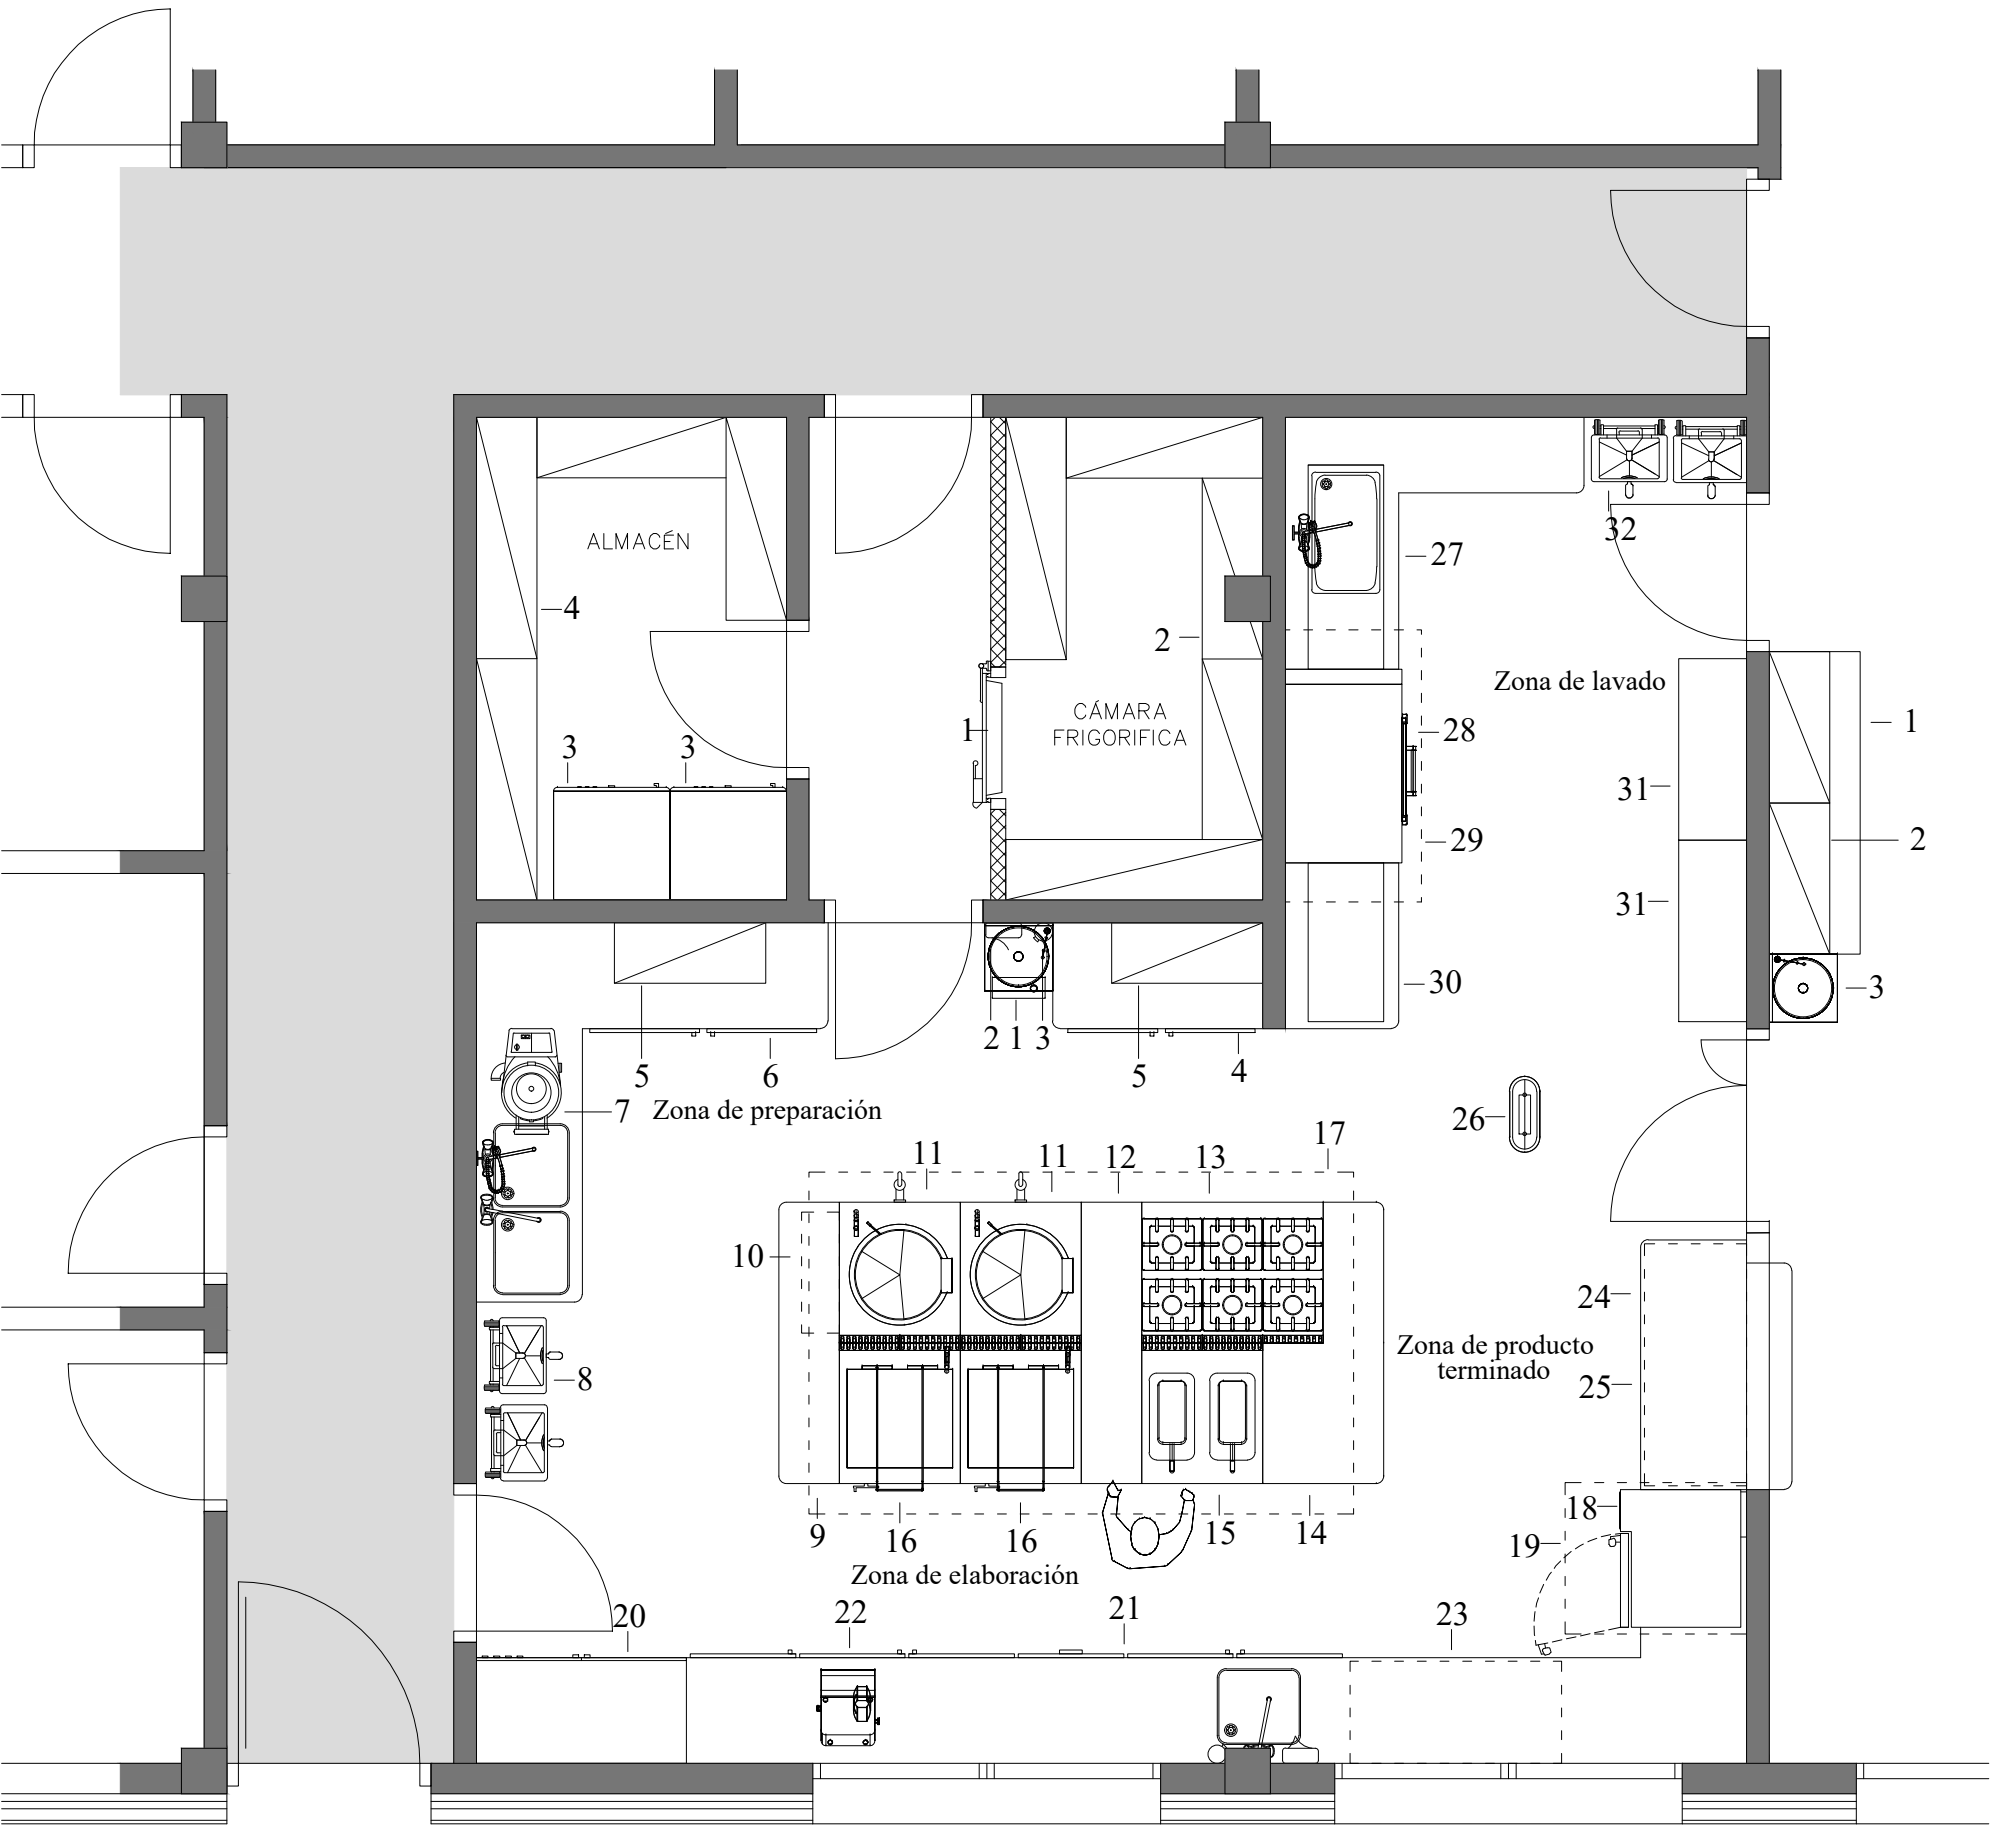

ALMACENAJE	DIMENSIONES	UDS.
1- Cámara de paneles	3.350 x 1.800 x 2.450 mm.	1 ud.
2- Estanterías cámara	1.590 / 1.190 / 2.326 x 400 x 1.780 mm.	1 ud.
3- Congelador vertical (460 W – 220/50)	750 x 752 x 1.887 mm.	2 uds.
4- Estanterías almacén	1.290 / 1.590 x 400 x 1.780 mm.	1 ud.

COCINA		
Zona de preparación		
1- Lavamanos	400 x 400 x 850 mm.	1 ud.
2- Dosificador de jabón	118 x 200 x 103 mm.	4 uds.
3- Dispensador de papel	260 x 260 x 370 mm.	4 uds.
4- Mueble de trabajo	1.390 x 700 x 900 mm.	1 ud.
5- Armarios colgantes	1.000 x 400 x 600 mm.	2 uds.
6- Mueble de trabajo	2.325+2.500 x 700 x 900 mm.	1 ud.
7- Peladora de patatas (550 W. – 380 V. III)	395 x 700 x 433 mm.	1 ud.
8- Cubos de desperdicios	500 x 353 x 826 mm.	2 uds.
Zona de cocción		
9- Mesa de trabajo	400 x 1.860 x 900 mm.	1 ud.
10- Armario reguladores de gas	800 x 400 x 600 mm.	1 ud.
11- Marmita (24 kW)	800 x 930 x 900 mm.	2 uds.
12- Mesa de trabajo	400 x 1.860 x 900 mm.	1 ud.
13- Cocina (60 kW)	1.200 x 930 x 900 mm.	1 ud.
14- Mesa de trabajo	400/800 x 1.860 x 900 mm.	1 ud.
15- Freidora (42 kW)	800 x 930 x 850 mm.	1 ud.
16- Sartén basculante (21 kW)	800 x 930 x 900 mm.	2 uds.
17- Campana central	3.600 x 2.250 x 650 mm.	1 ud.
18- Horno (70 kW)	1.162 x 1.066 x 1.794 mm.	1 ud.
19- Campana de horno	1.250 x 1.400 x 650 mm.	1 ud.
Zona de elaboración		
20- Frigorífico (372+369 W – 230V-50 Hz.)	1.370 x 735 x 2.160 mm.	1 ud.
21- Mueble de trabajo	7.160+900 x 700 x 900 mm.	1 ud.
22- Cortadora de pan (250 W.)	410 x 524 x 910 mm.	1 ud.
23- Mesa caliente (1.600 W.)	1.400 x 700 x 850 mm.	1 ud.
Zona de producto terminado		
24- Mesa de trabajo con pasa-platos	1.425 x 700 x 900 mm.	1 ud.
25- Mesa caliente (1.600 W.)	1.400 x 700 x 850 mm.	1 ud.
26- Eliminador de insectos (26 W.)	495 x 90 x 310 mm.	1 ud.
Zona de lavado		
27- Mesa de entrada a lavavajillas	1.425 x 850 x 900 mm.	1 ud.
28- Lavavajillas arrastre de cestas (41,1 kW)	1.520 x 925 x 1.908 mm.	1 ud.
29- Campana de vahos	2.100 x 1.000 x 600 mm.	1 ud.
30- Mesa de salida lavavajillas	1.200 x 850 x 900 mm.	1 ud.
31- Armario guarda-vajilla	1.200 x 450 x 1.500 mm.	2 uds.
32- Cubos de desperdicios	500 x 353 x 826 mm.	2 uds.

COMEDOR		
1- Mueble de trabajo	2.000 x 600 x 900 mm.	1 ud.
2- Armario colgante	1.000 x 400 x 600 mm.	2 uds.
3- Pileta llenado de jarras	450 x 450 x 850 mm.	1 ud.
4- Carros de servicio	900 x 600 x 975 mm.	4 uds.
5- Eliminador de insectos (26 W.)	495 x 90 x 310 mm.	1 ud.