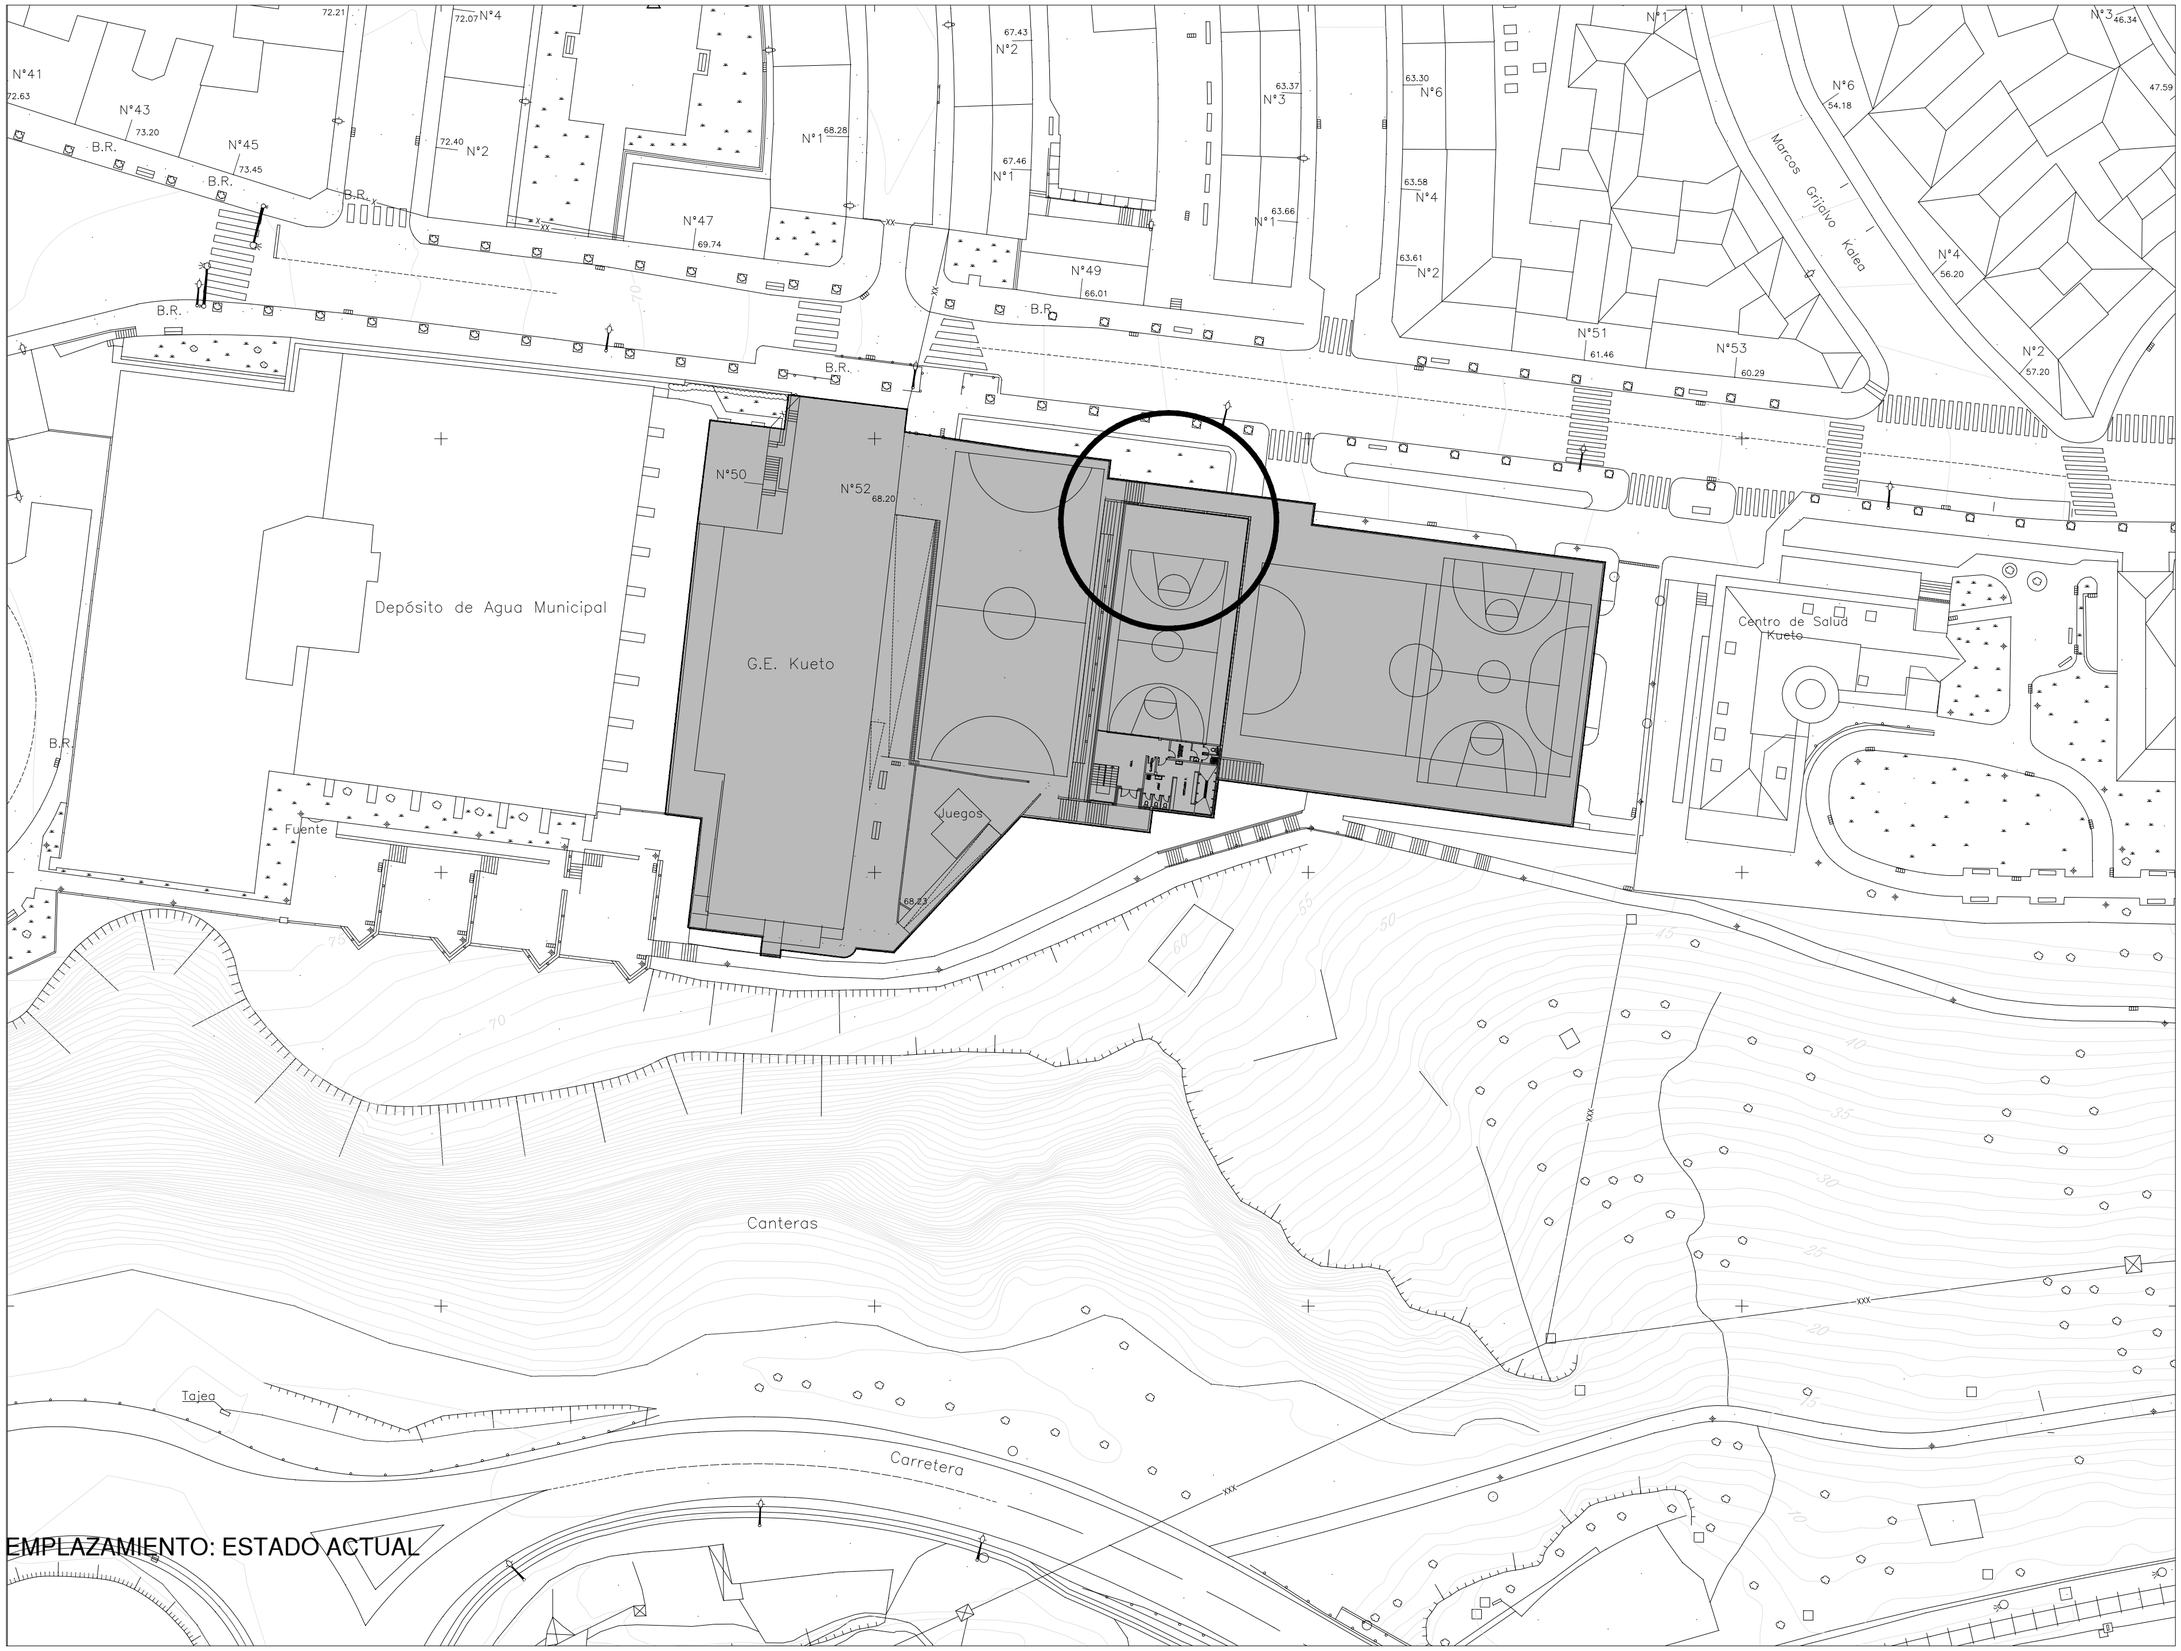

EMPLAZAMIENTO: ESTADO ACTUAL

ANA ALCIBAR ARQUITECTA	ESKALA(K) / ESCALA (S) 1/500	ERAGILEA / PROMOTOR GOBIERNO VASCO DEPARTAMENTO DE EDUCACIÓN	ARKITEKTO PROIEKTUGILEAK LOS ARQUITECTOS	DATA / FECHA ABRIL 2024 / EXP. / ZK.	KOKAPENA / EMPLAZAMIENTO CEIP KUETO HLHI GRAN VÍA DE JOSE ANTONIO AGUIRRE Y LEKUBE Nº 52 48910 SESTAO	PROIEKTUAREN IZENBURUA / PROYECTO DE ADECUACIÓN A LA NORMATIVA DE ACCESIBILIDAD DE LA ZONA DEPORTIVA Y PATIOS / PLANOAREN IZENBURUA / PLANO DE EMPLAZAMIENTO	PLANO ZK./PLANO N A2	SUSTITUYE A ZENBAKIAREN ORDEZKOA / SUSTITUIDO POR ZENBAKIAK ORDEZTUA