

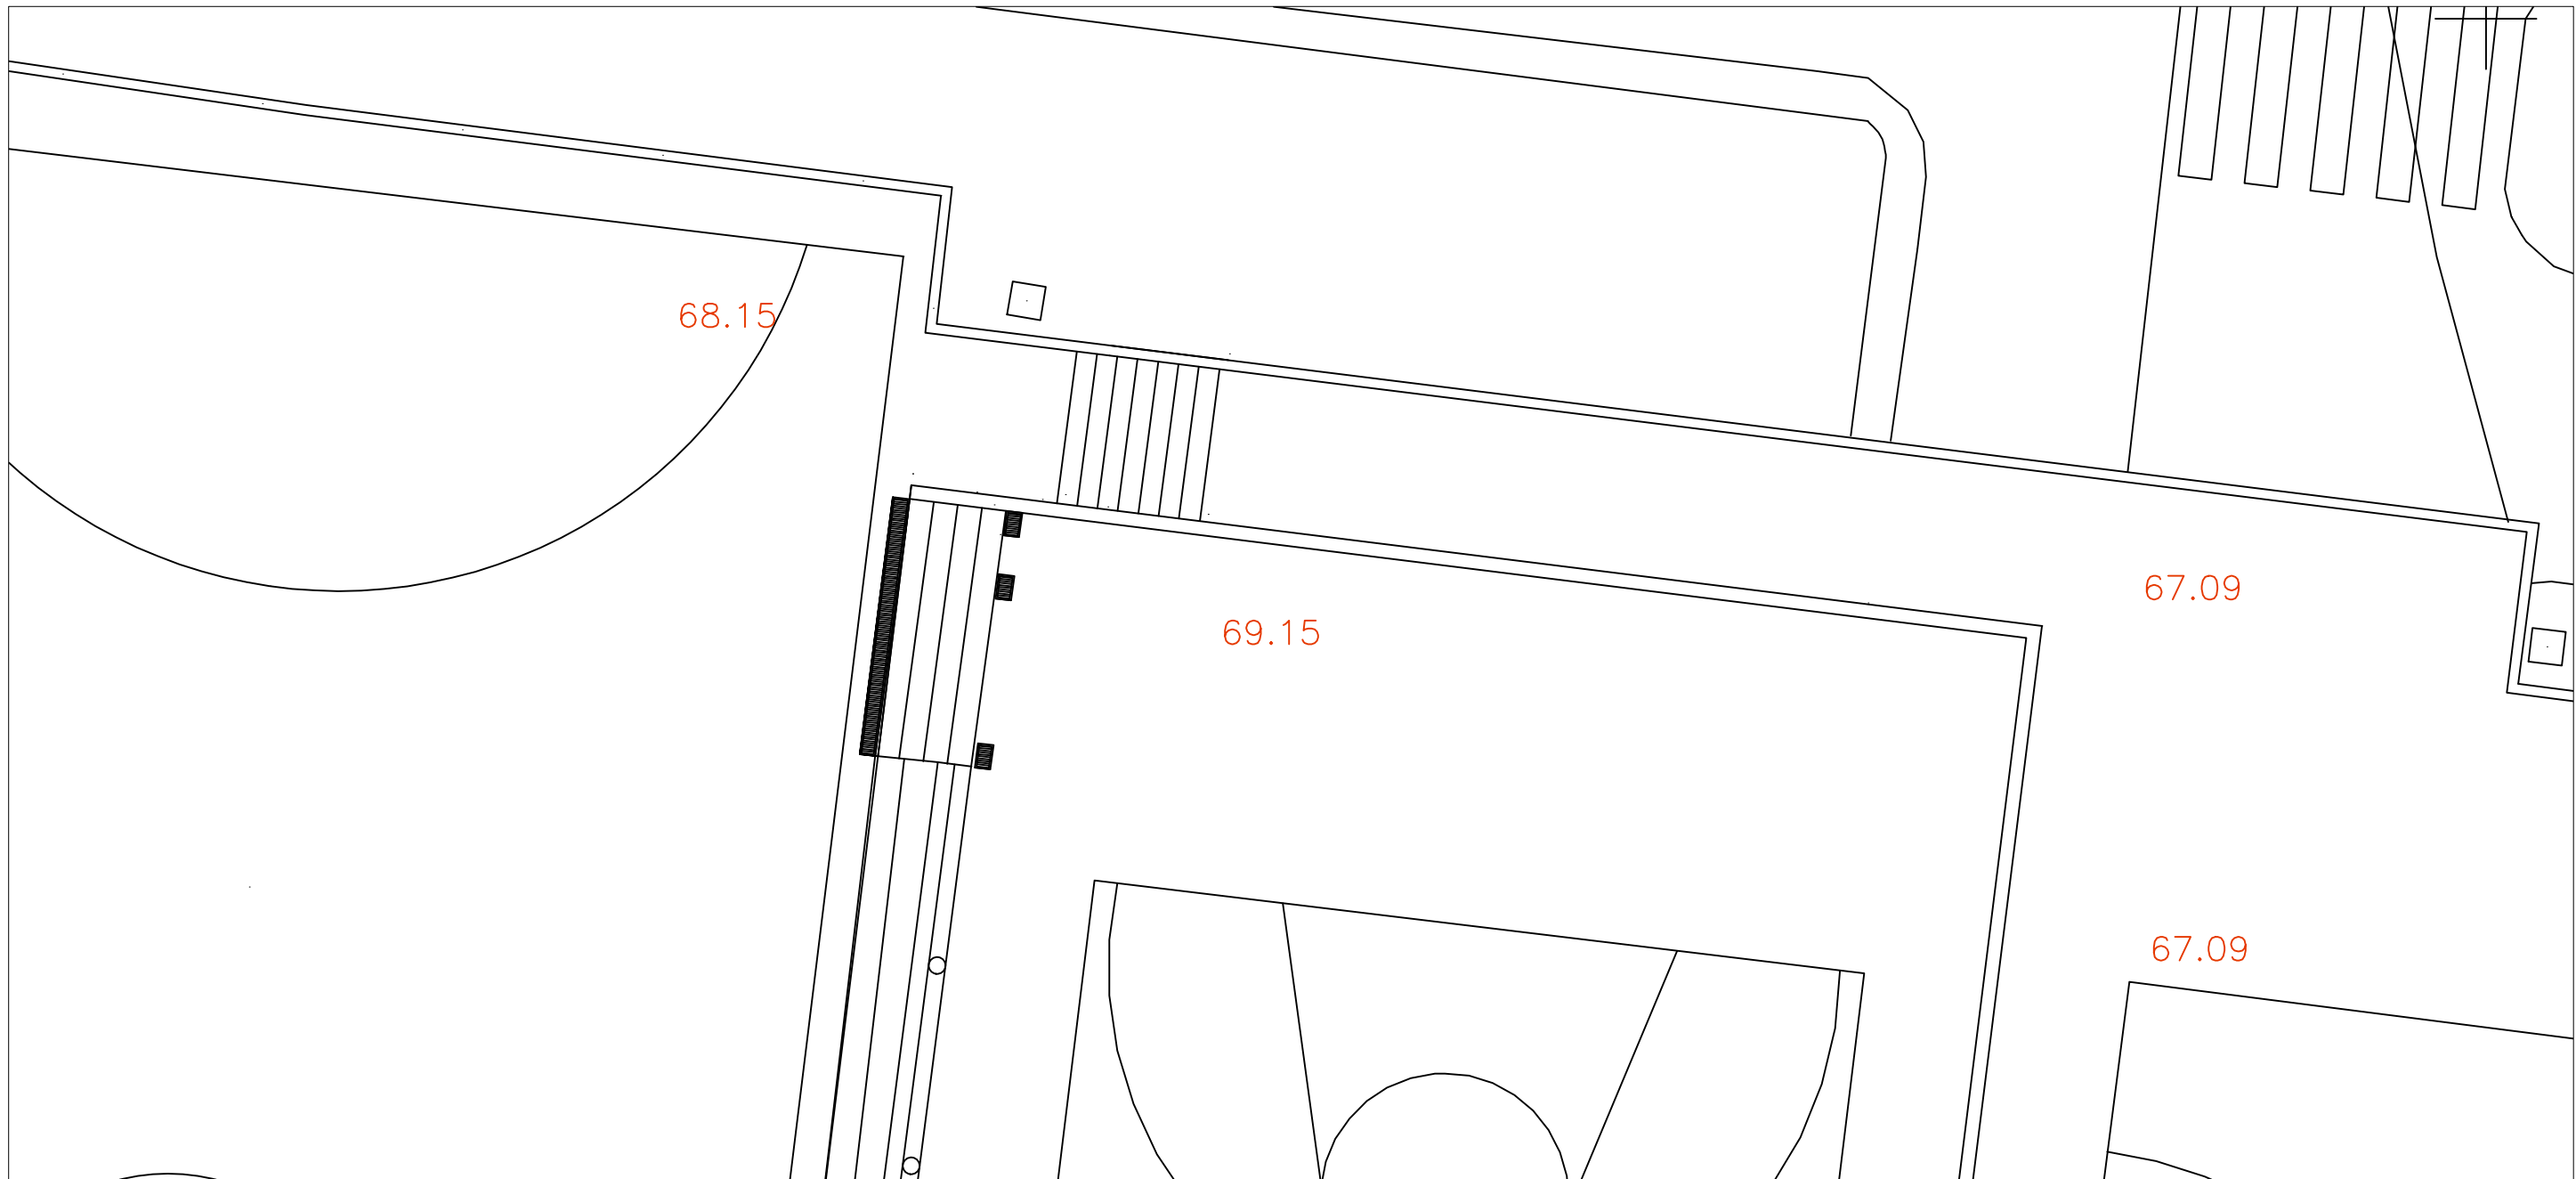


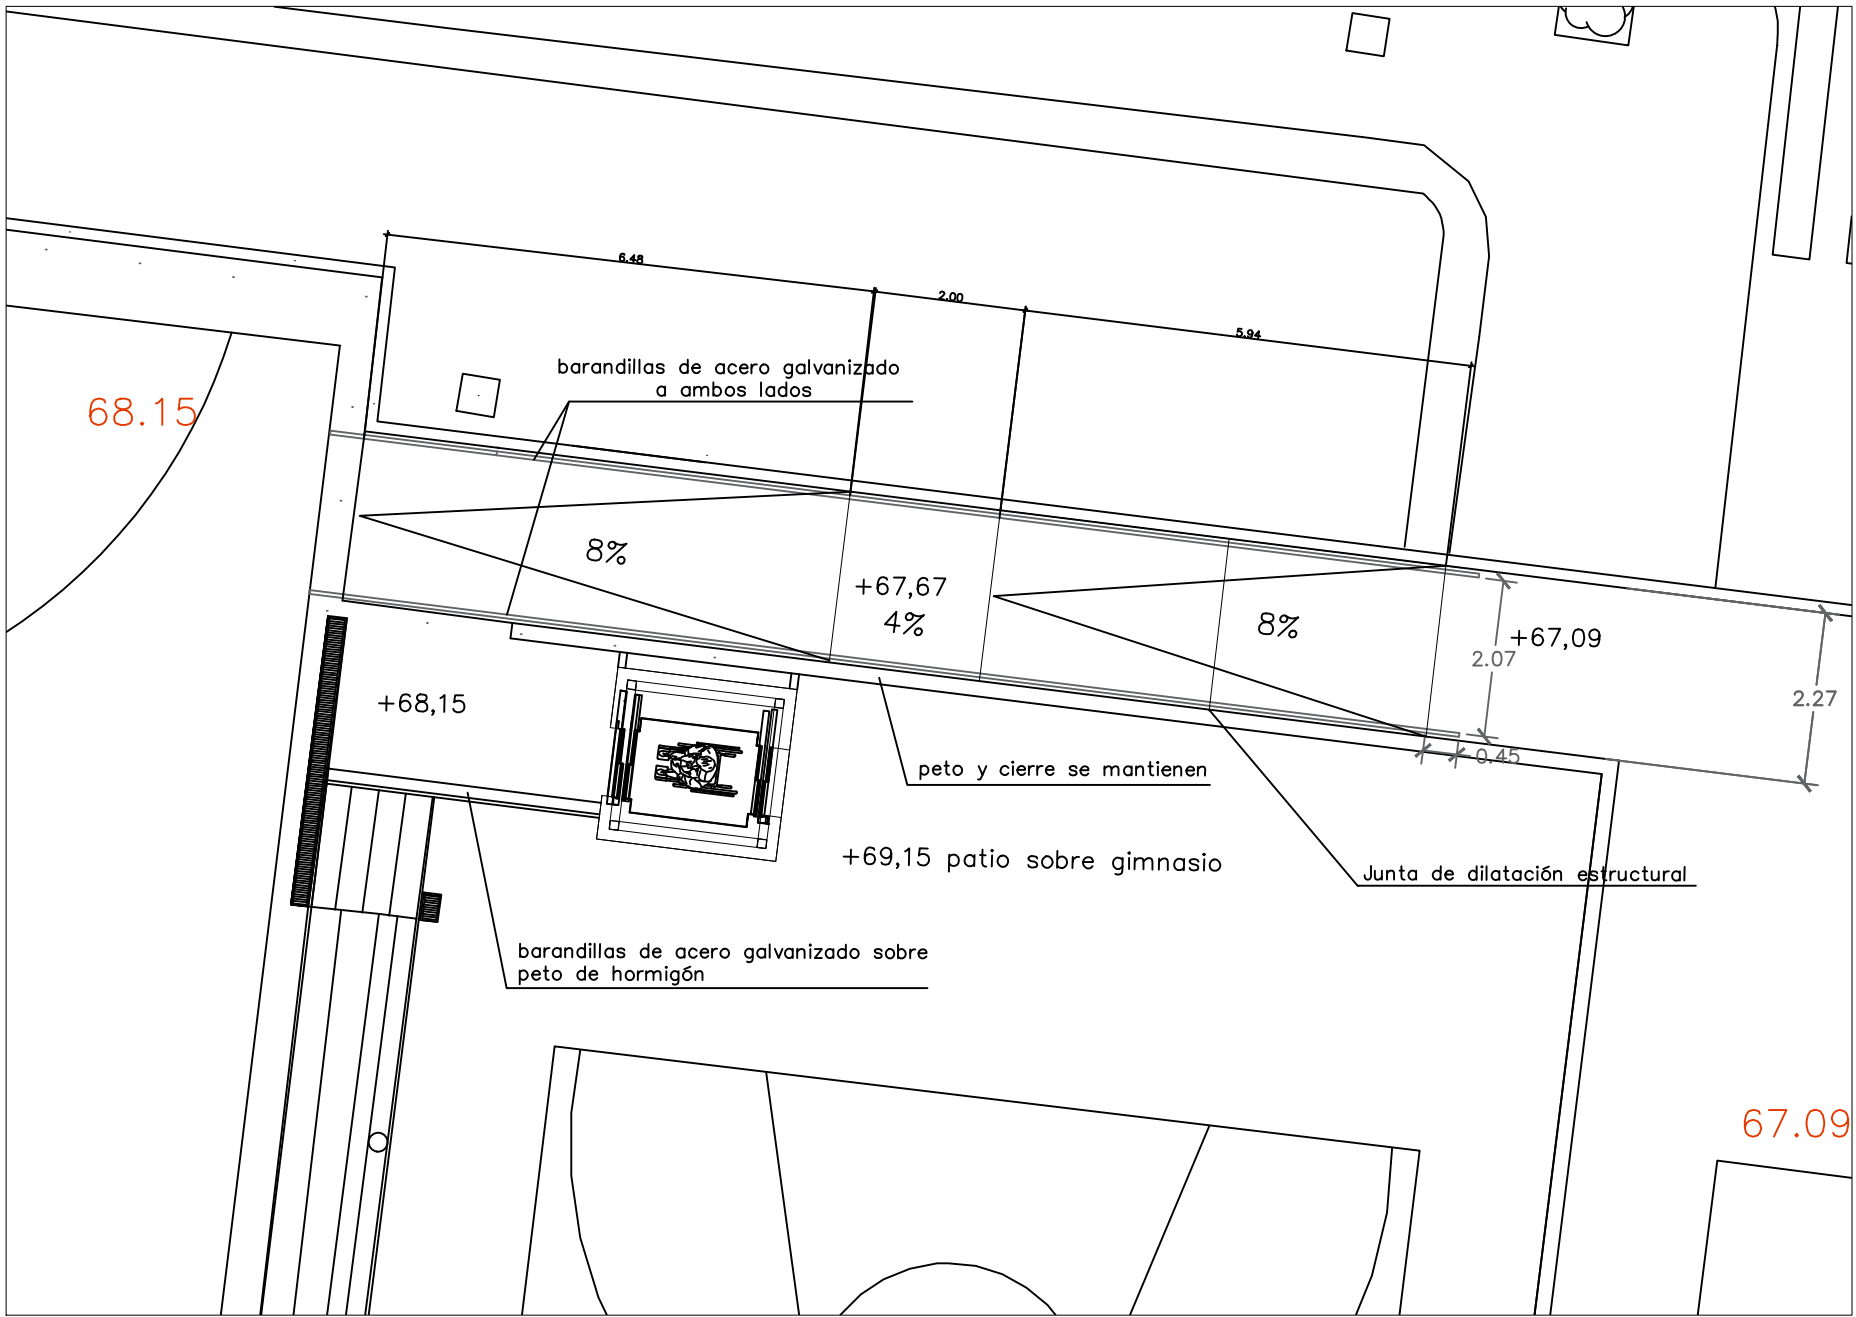


PLANTA BAJA- PATIOS_ ESTADO ACTUAL 1/100

ASCENSOR DE DOBLE EMBARQUE CON TRES PARADAS.	
NIVEL 1- PATIO SOBRE GIMNASIO	+69.15
NIVEL 0 - PATIO CUBIERTO. ACCESO.	+68.15
NIVEL -1- CANCHA DEL GIMNASIO	+62.00

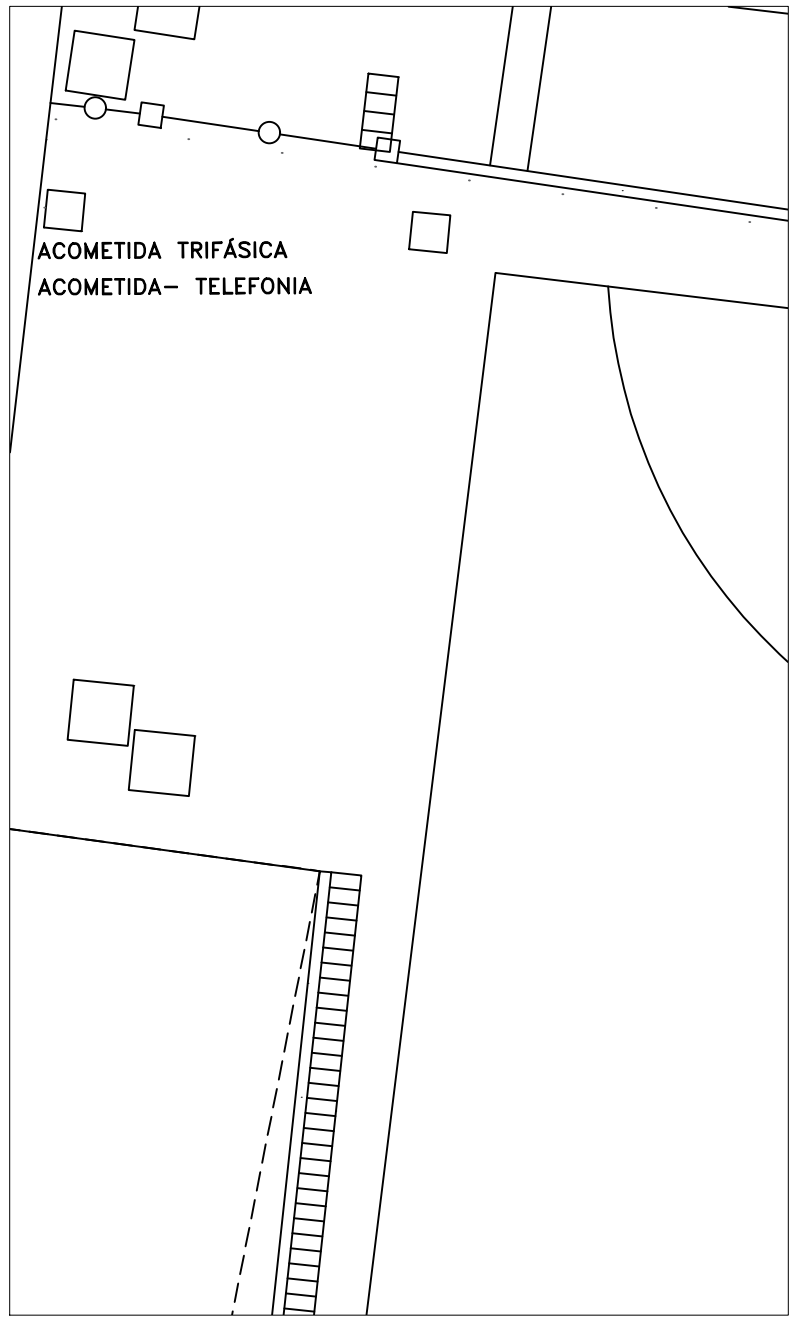

PLANTA BAJA_ PATIOS_ ESTADO MODIFICADO 1/100

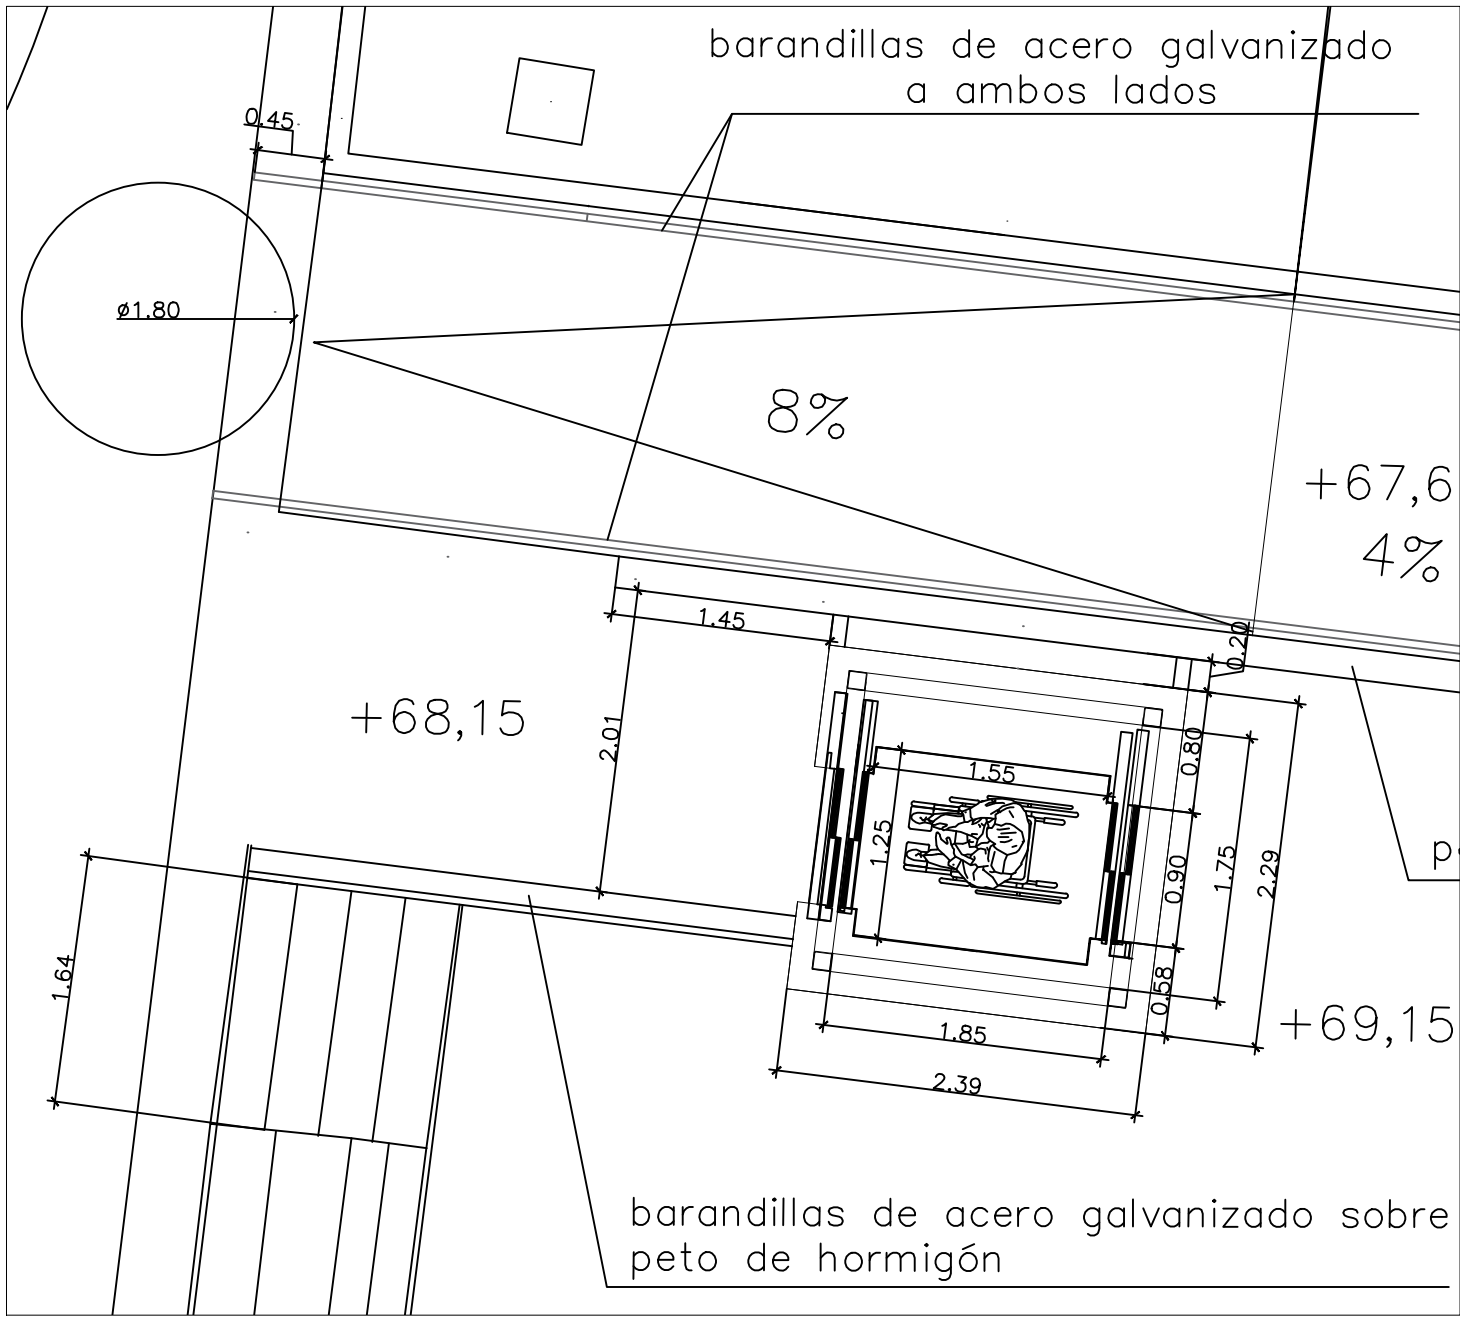

PLANTA BAJA_ ESTADO MODIFICADO 1/50