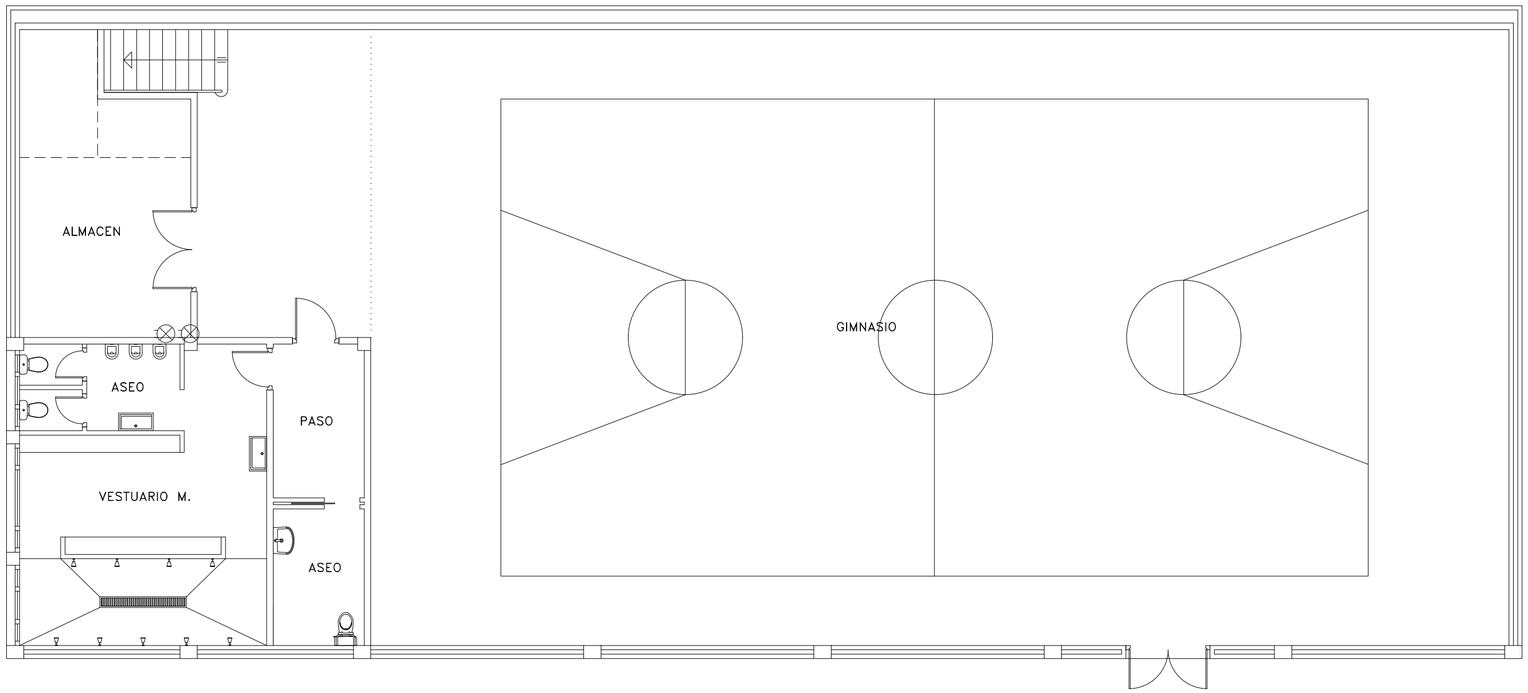

PLANTA SÓTANO -2 ESTADO ACTUAL

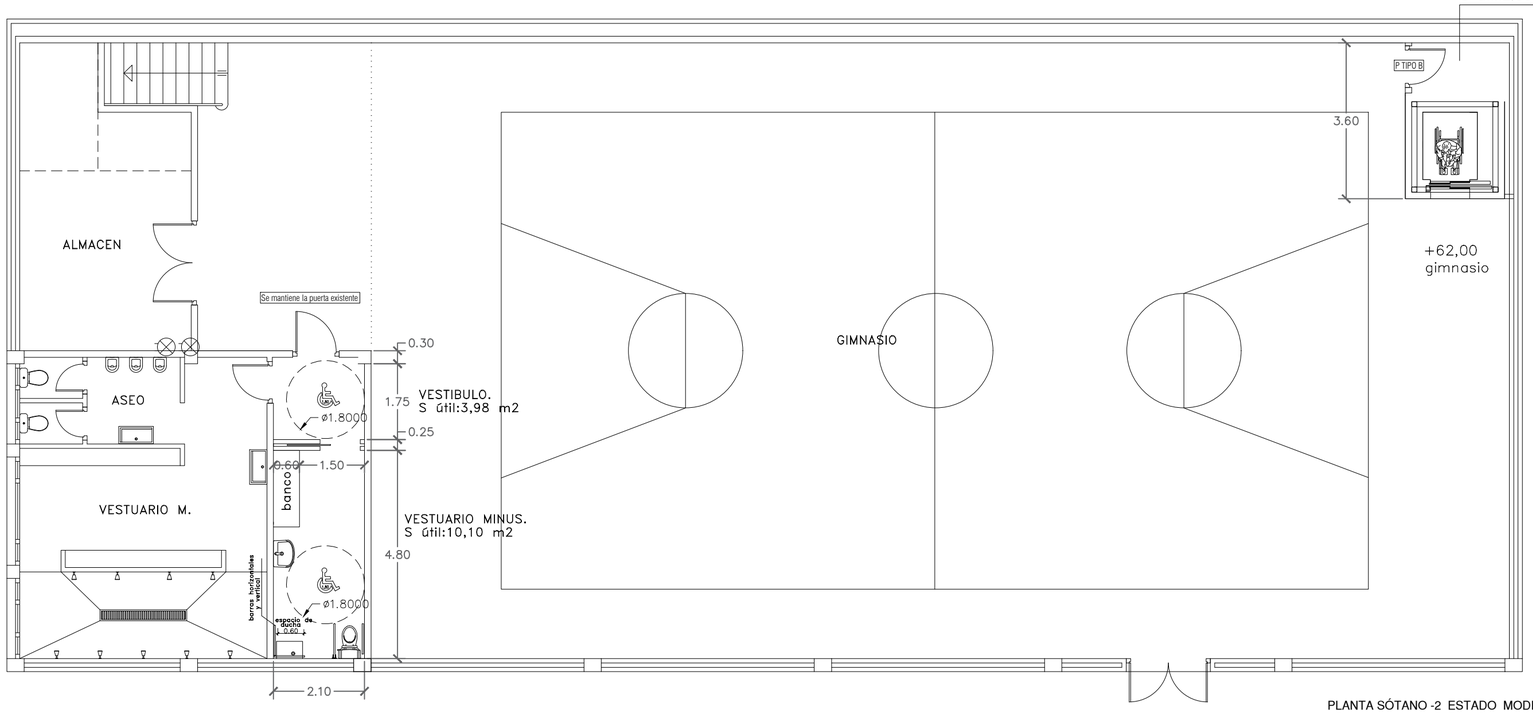

PLANTA SÓTANO -2 ESTADO MODIFICADO

ASCENSOR DE DOBLE EMBARQUE CON TRES PARADAS.

NIVEL 1– PATIO SOBRE GIMNASIO +69.15
NIVEL 0 – PATIO CUBIERTO. ACCESO. +68.15
NIVEL –1– CANCHA DEL GIMNASIO +62.00

ANA ALCIBAR ARQUITECTA	ESKALA(K) / ESCALA (S) 1/100 (0 0,5 1 2)	ERAGILEA / PROMOTOR GOBIERNO VASCO DEPARTAMENTO DE EDUCACIÓN	ARKITEKTO PROIEKTUGILEAK LOS ARQUITECTOS	DATA / FECHA ABRIL 2024 EXP. / ZK.	KOKAPENA / EMPLAZAMIENTO CEIP KUETO HLHI GRAN VÍA DE JOSE ANTONIO AGUIRRE Y LEKUBE Nº 52 48910 SESTAO	PROIEKTUAREN IZENBURUA / PROYECTO DE ADECUACIÓN A LA NORMATIVA DE ACCESIBILIDAD DE LA ZONA DEPORTIVA Y PATIOS PLANOAREN IZENBURUA / PLANO DE PLANTA SÓTANO -2 ESTADO ACTUAL Y MODIFICADO	PLANO ZK./PLANO N A4	SUSTITUYE A ZENBAKIAREN ORDEZKOA SUSTITUIDO POR ZENBAKIAK ORDEZTUA