



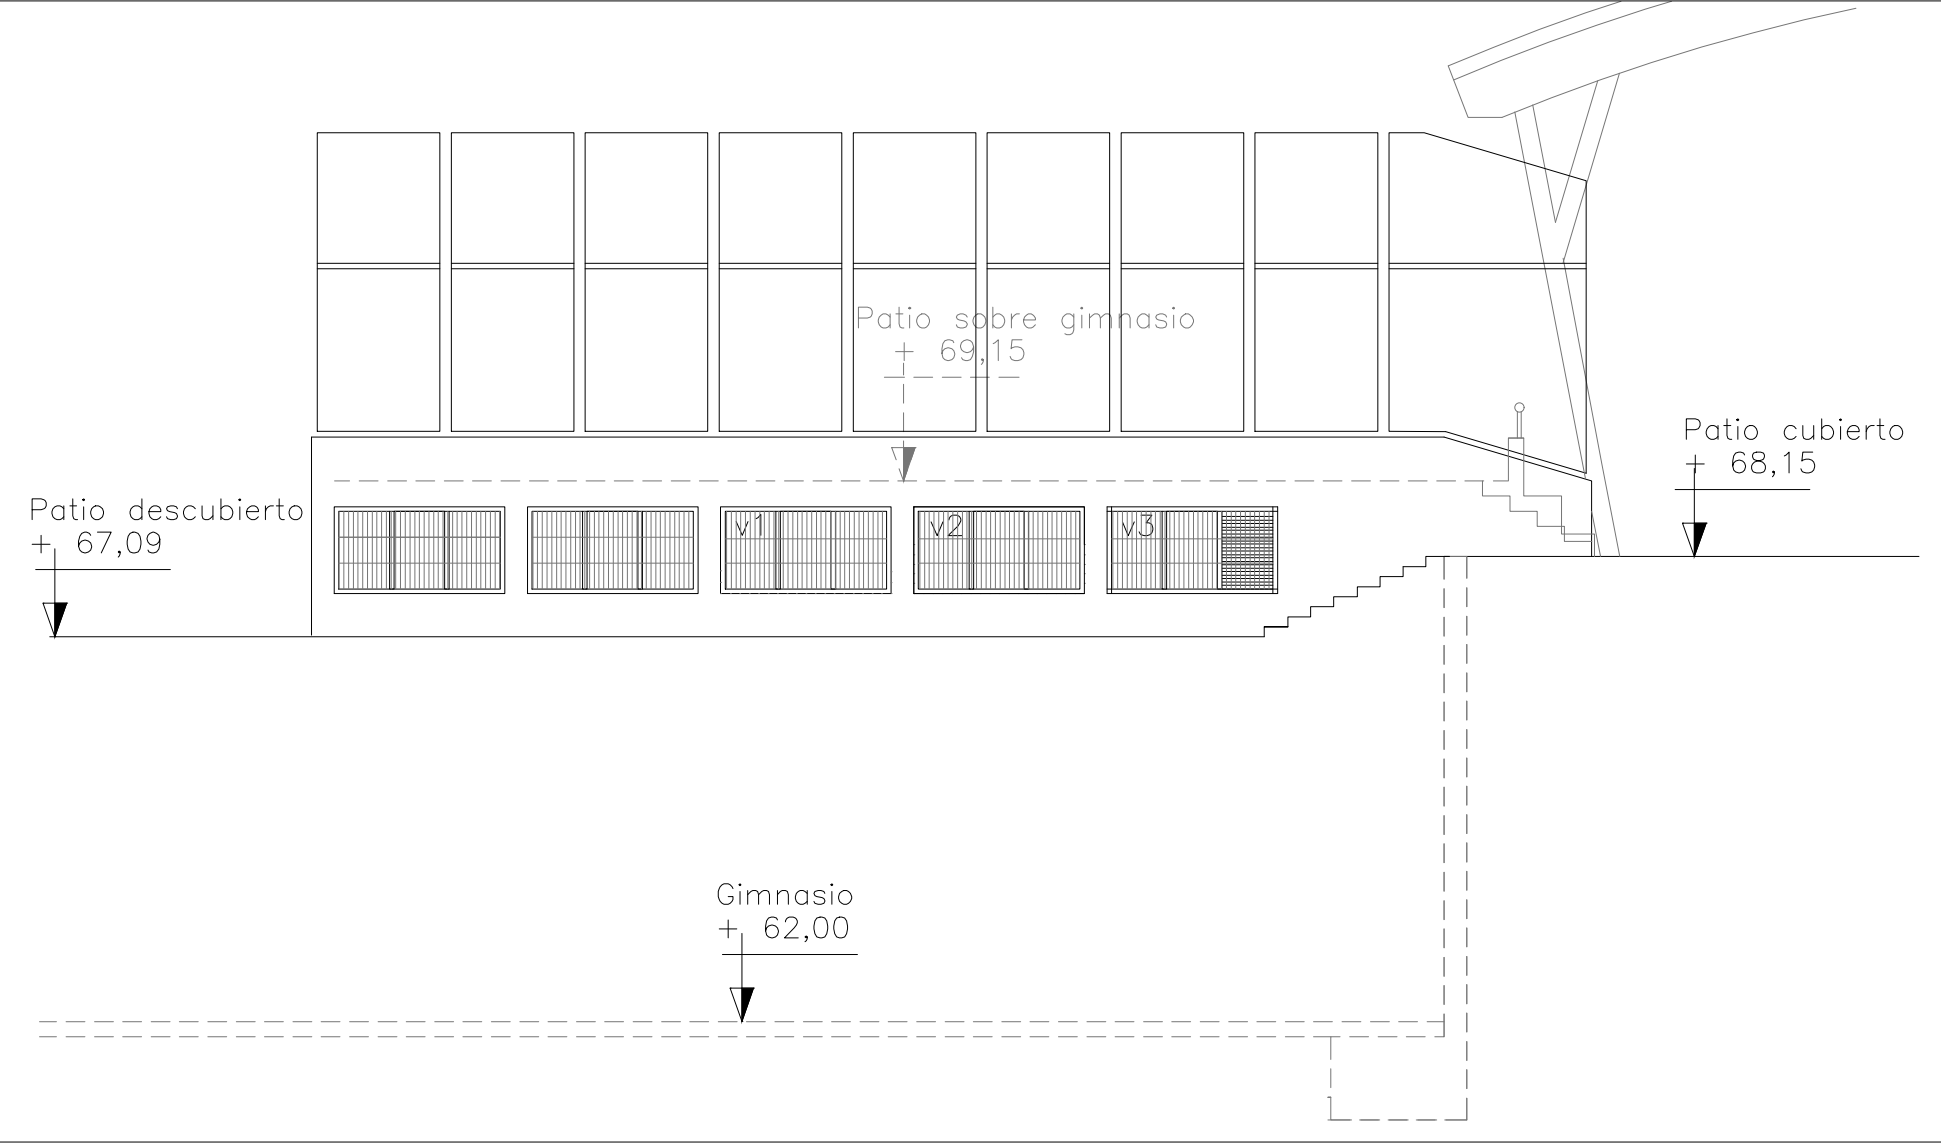


ALZADO ESTADO ACTUAL  
1/100

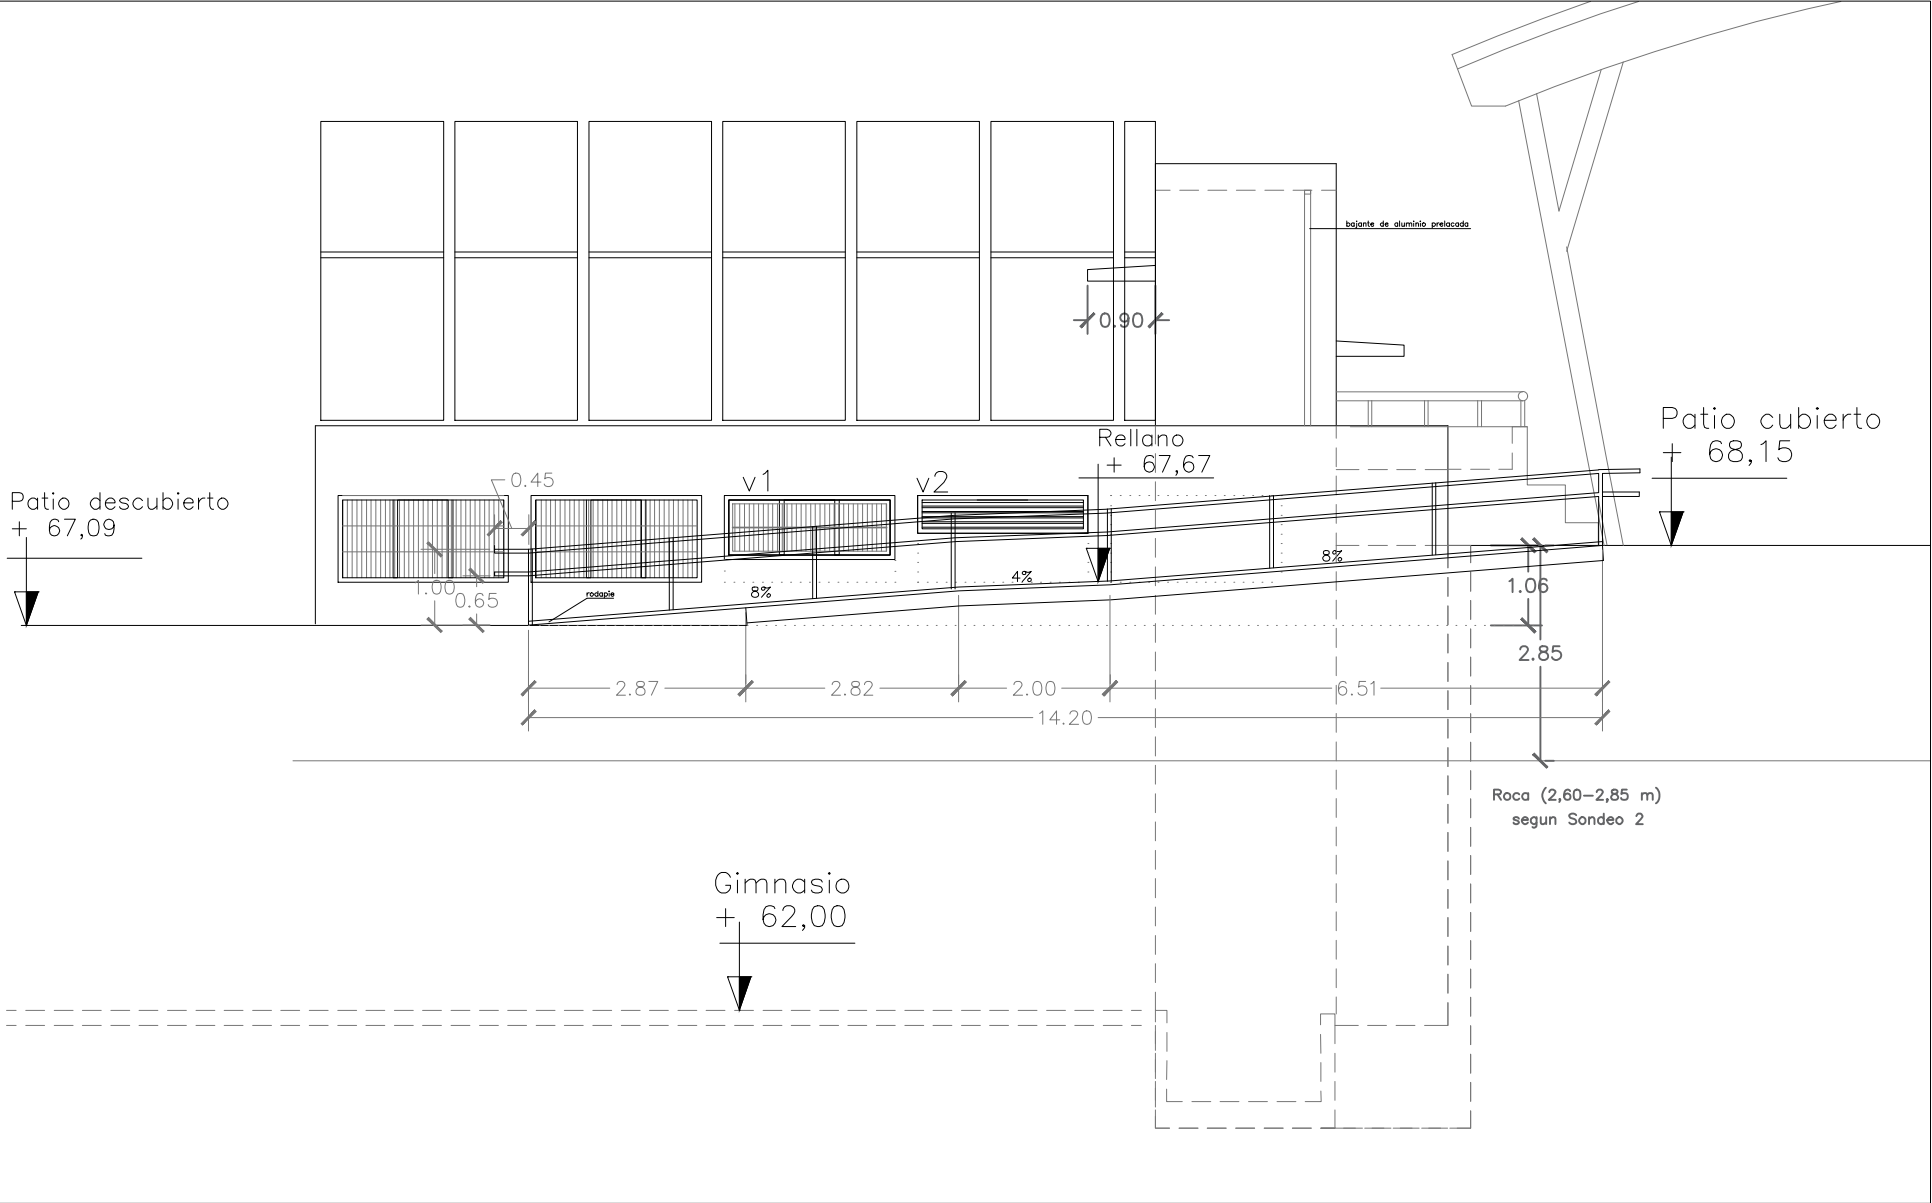

ALZADO ESTADO REFORMADO  
1/100

ASCENSOR DE DOBLE EMBARQUE CON TRES PARADAS.

NIVEL 1- PATIO SOBRE GIMNASIO +69.15  
NIVEL 0 - PATIO CUBIERTO. ACCESO. +68.15  
NIVEL -1- CANCHA DEL GIMNASIO +62.00

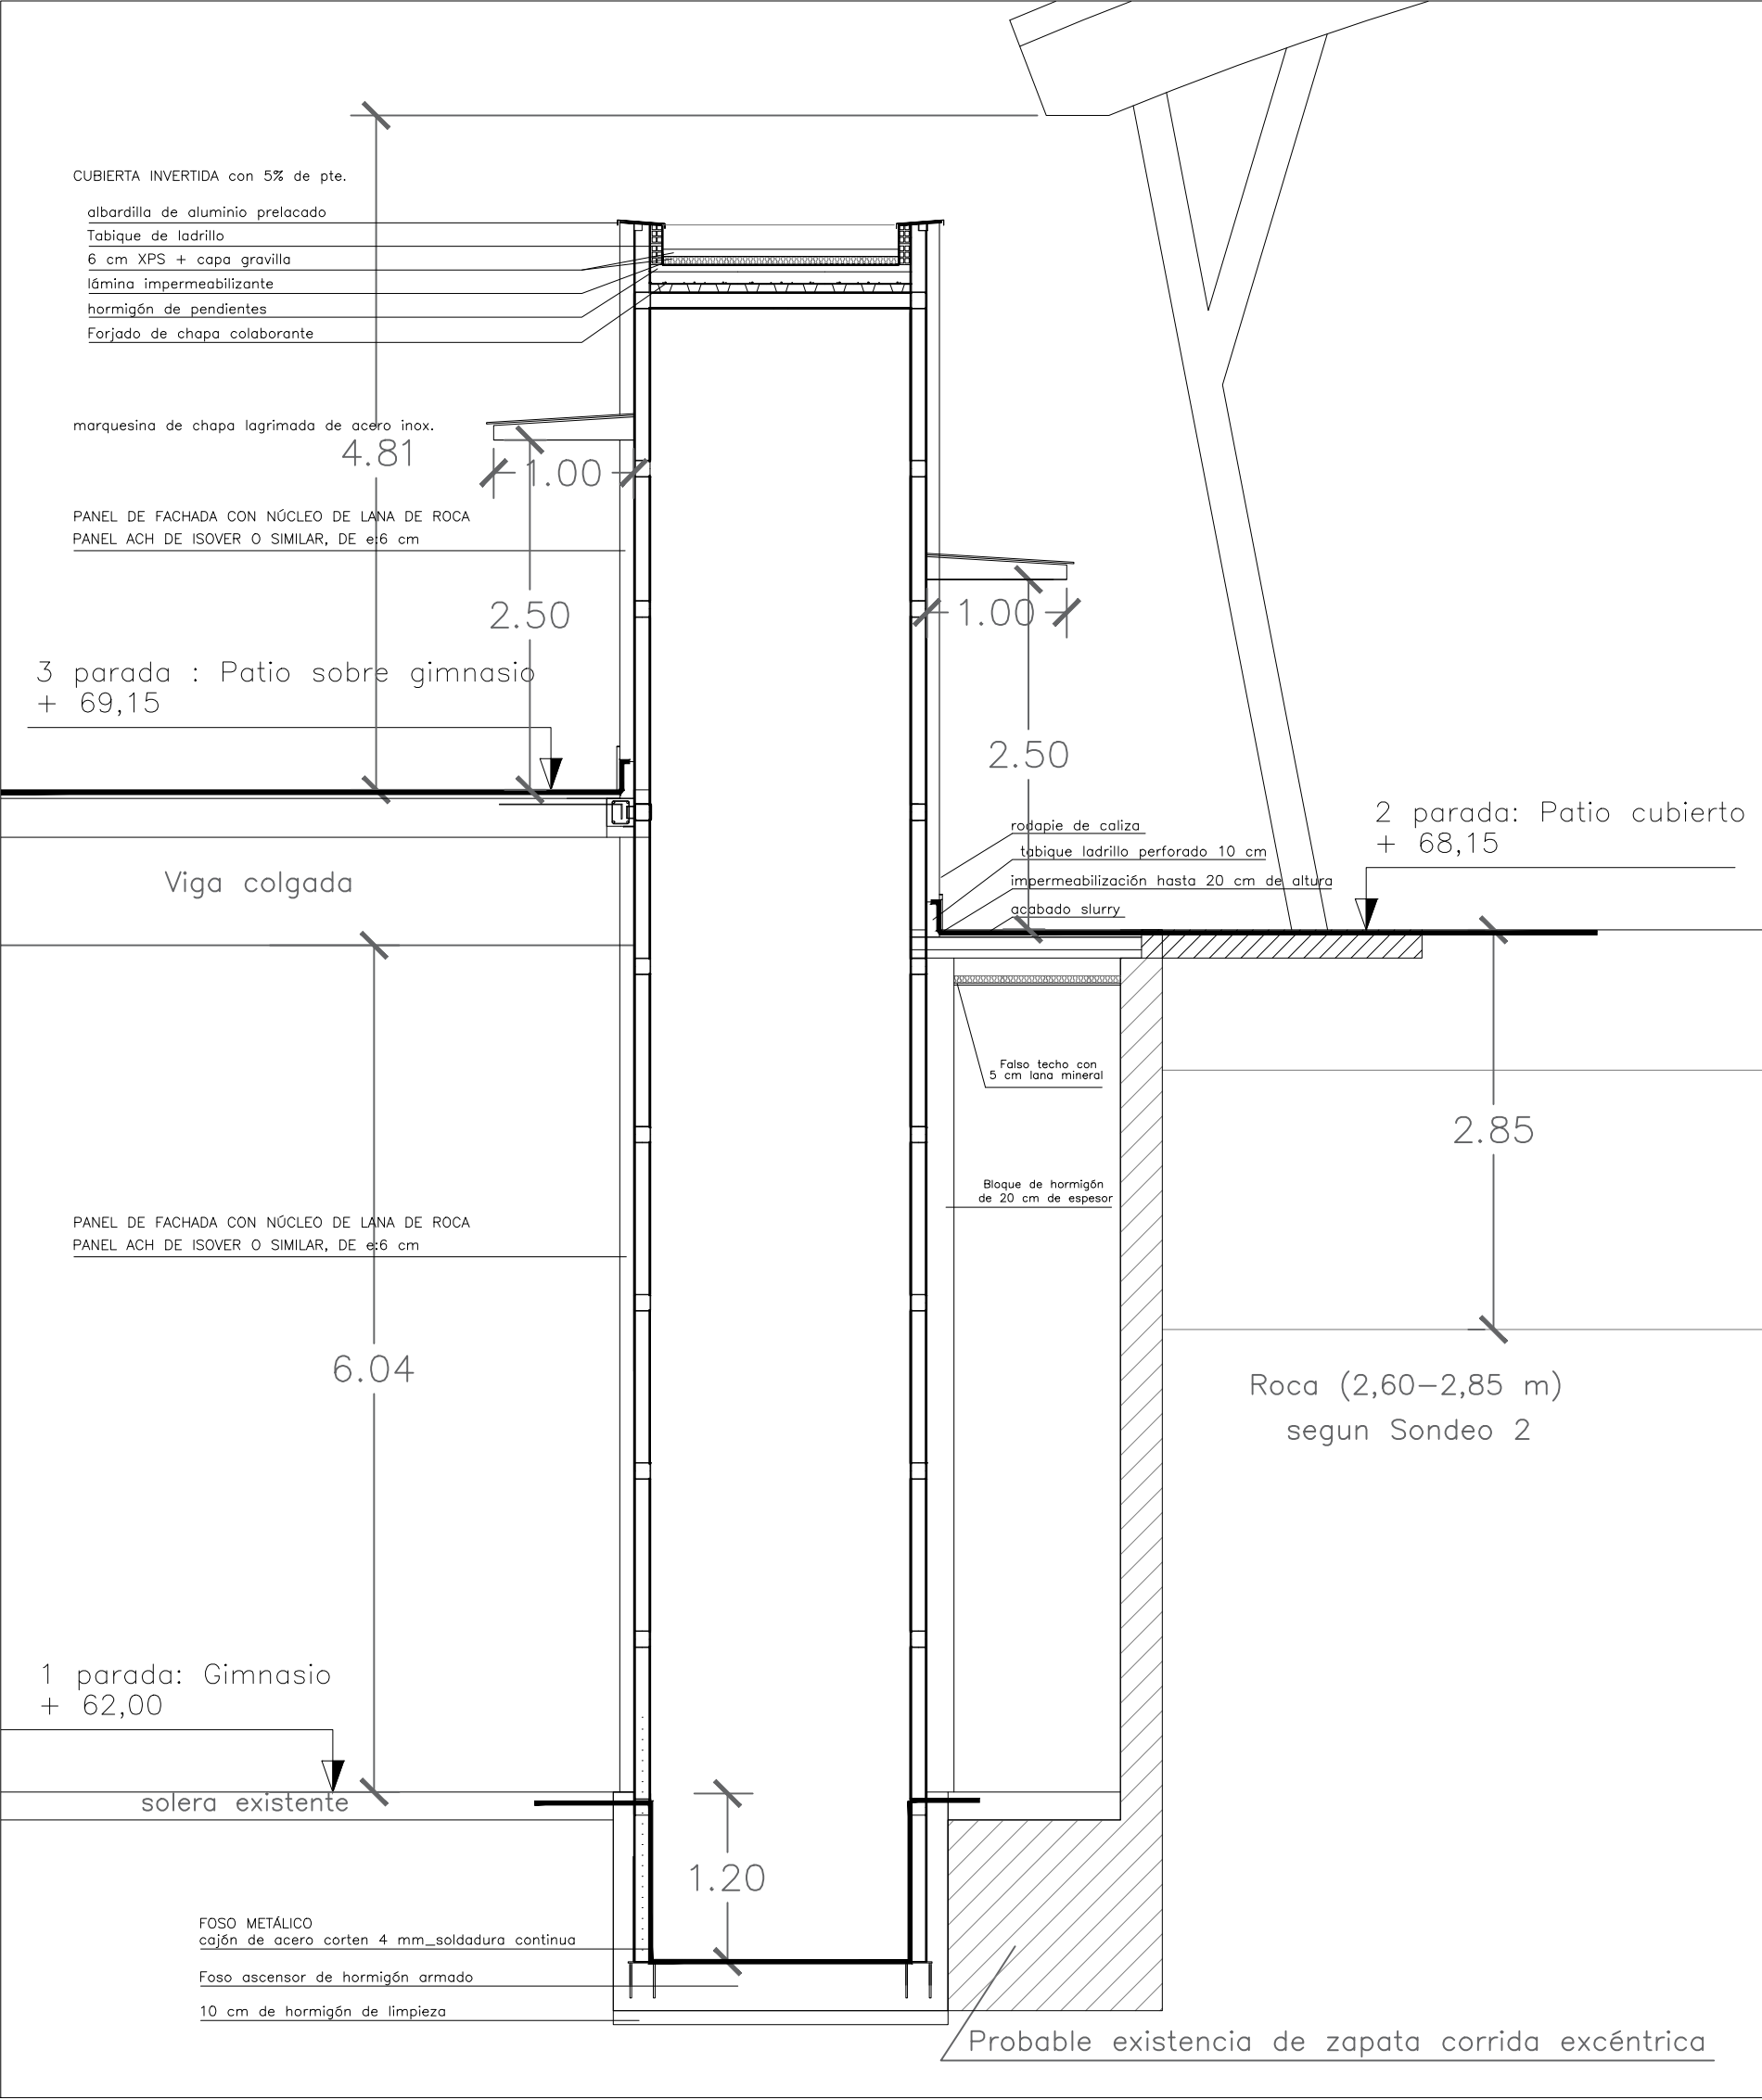

SECCIÓN ESTADO REFORMADO  
1/50