



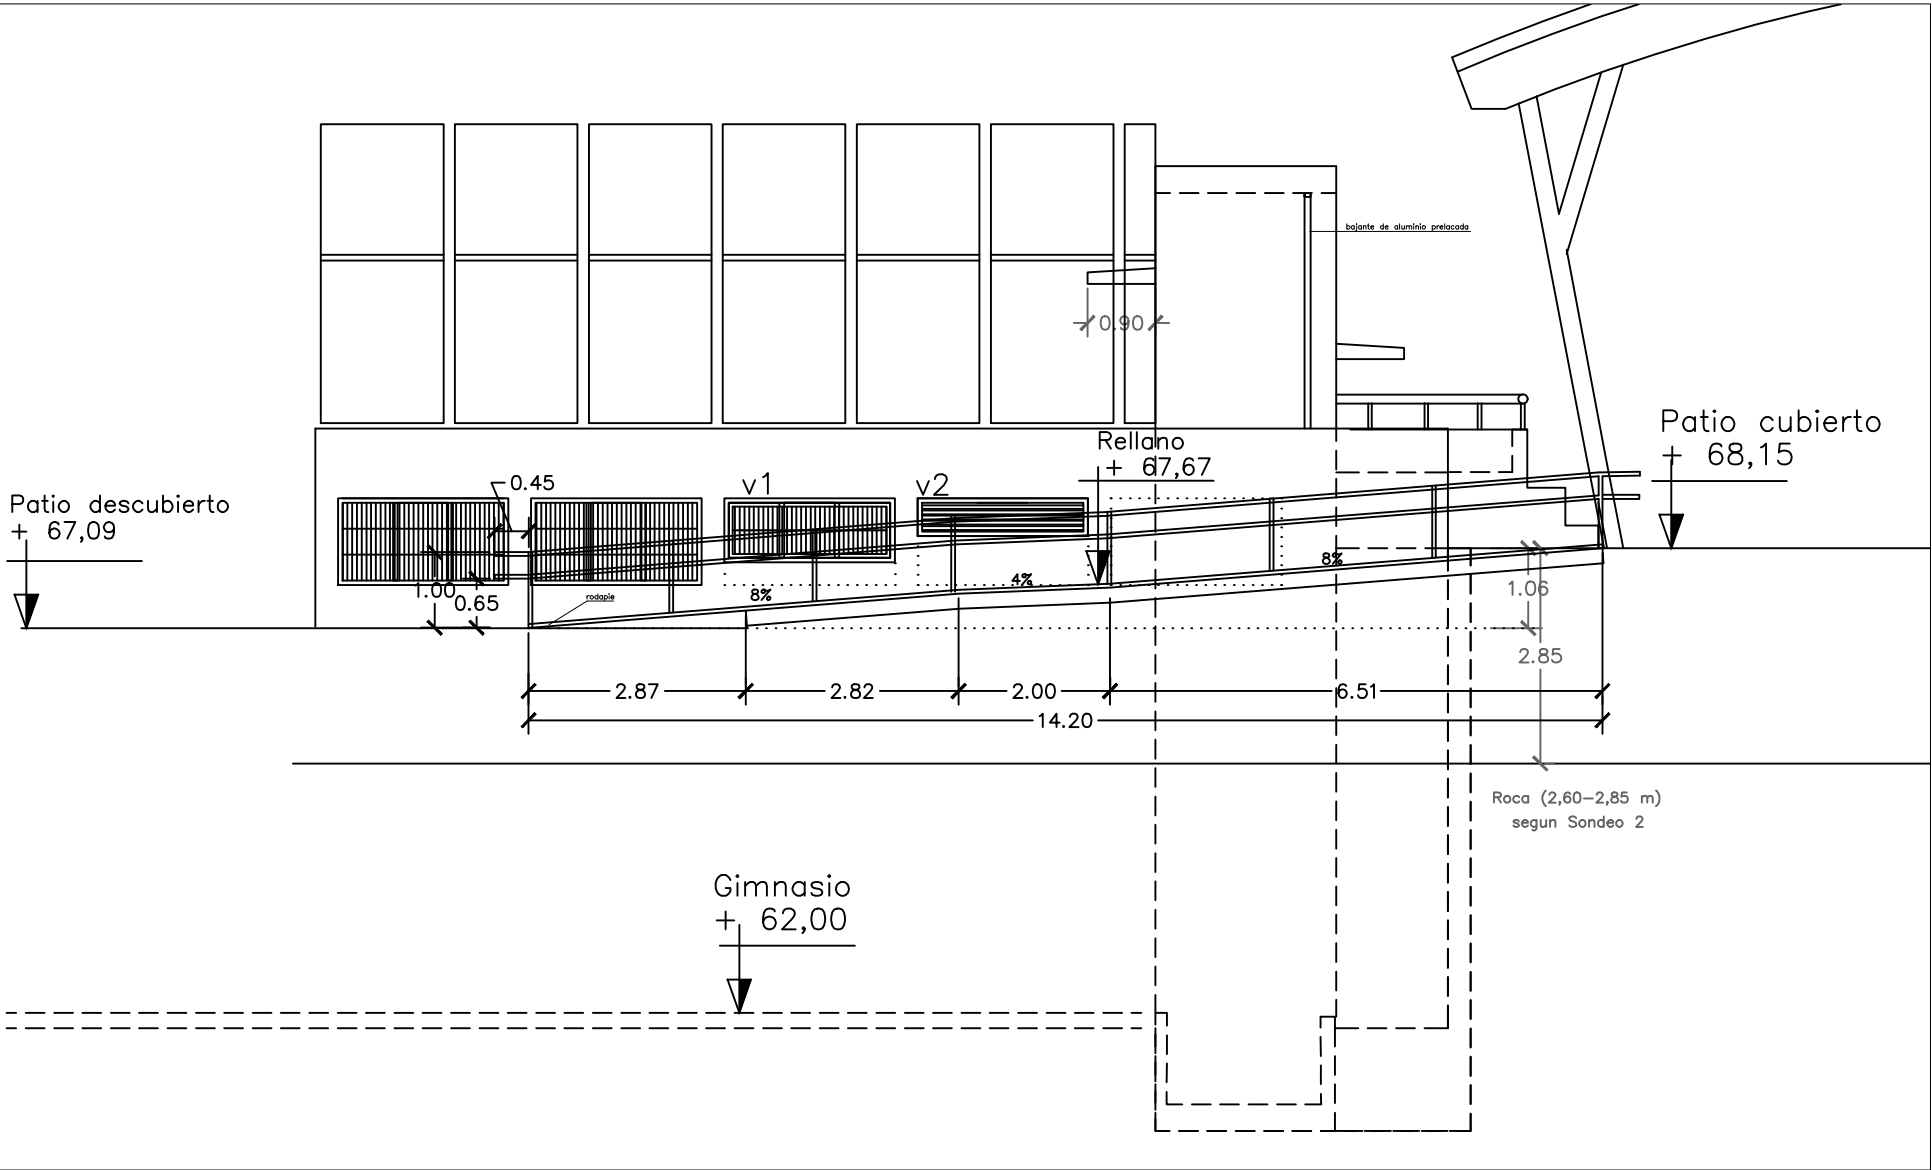


ALZADO ESTADO REFORMADO
1/100

CUBIERTA INVERTIDA con 5% de pte.


- albardilla de aluminio prelacado
- rebosadero
- Tabique de ladrillo
- 6 cm XPS + capa gravilla
- lámina impermeabilizante
- hormigón de pendientes
- Forjado de chapa colaborante

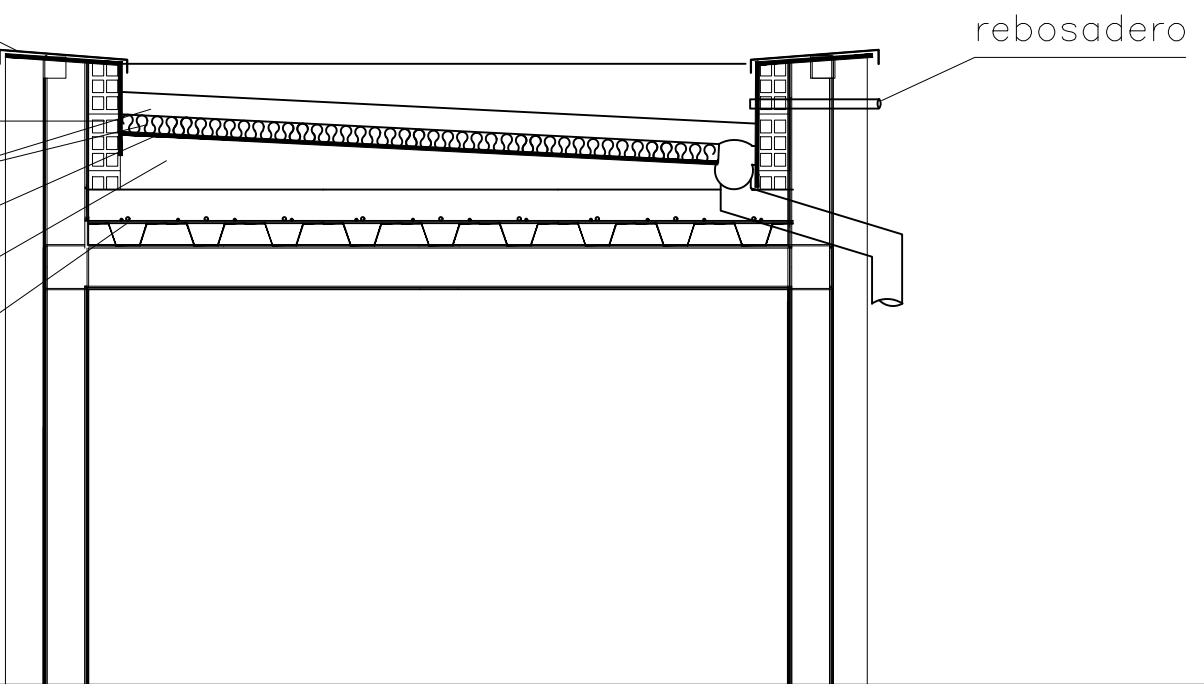


SECCIÓN CUBIERTA
1/20

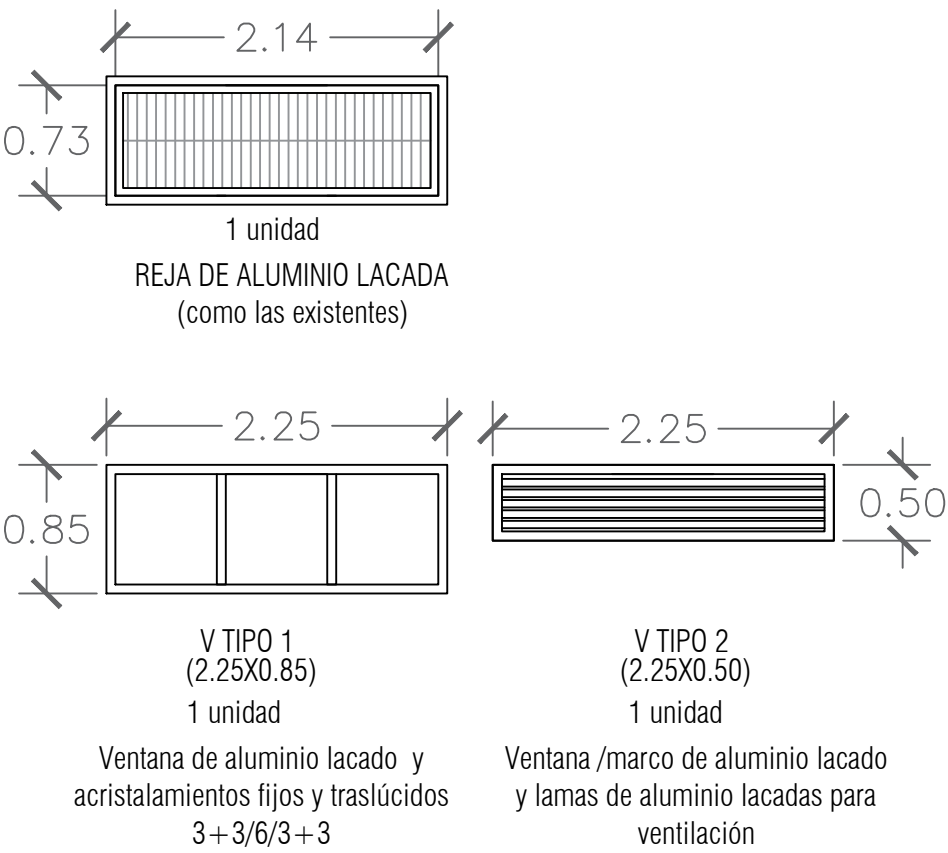


1/50

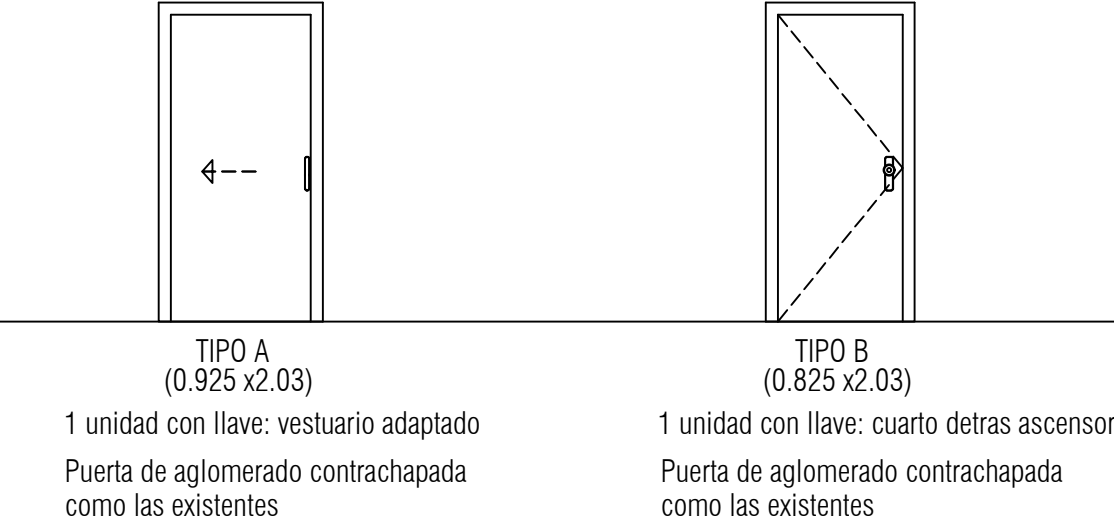

1/50

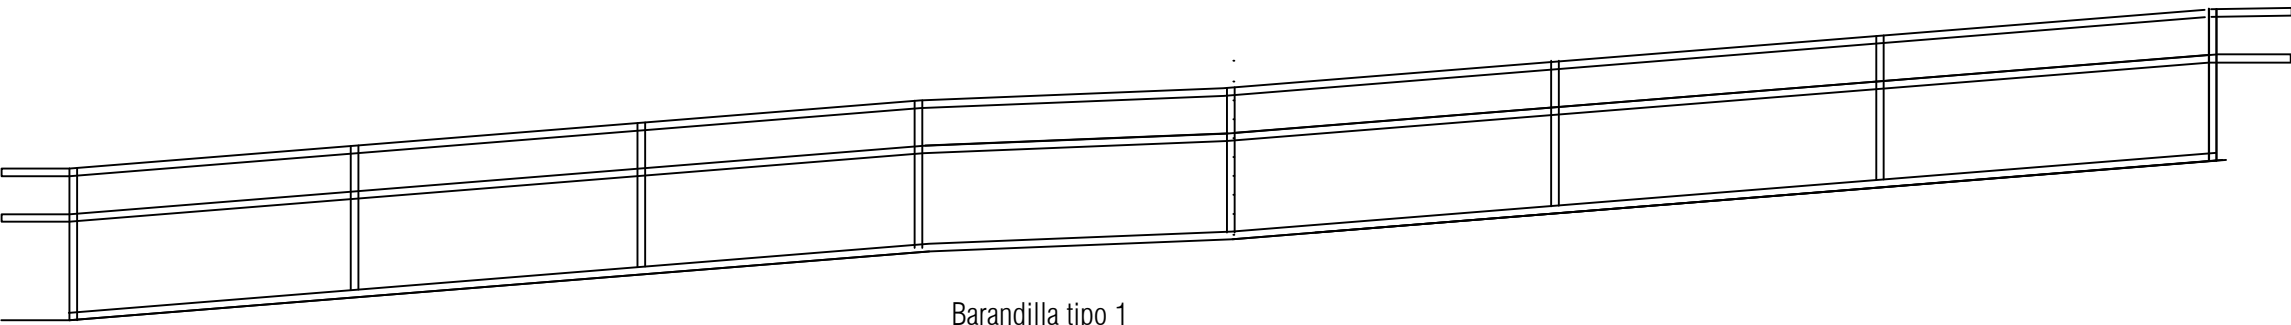

Barandilla tipo 1
2 unidades
Acero galvanizado_cumpliendo normativa de accesibilidad

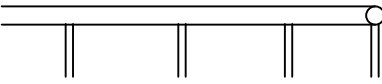

Barandilla tipo 2_sobre murete de hormigón
1 unidad
Acero galvanizado_cumpliendo normativa de accesibilidad

NOTA: Las carpinterías, lamas y barandillas se mediran en obra.

1/50