





EUSKO JAURLARITZA

HEZKUNTZA SAILA
Bizkaiko Lurralde Ordezkaritza

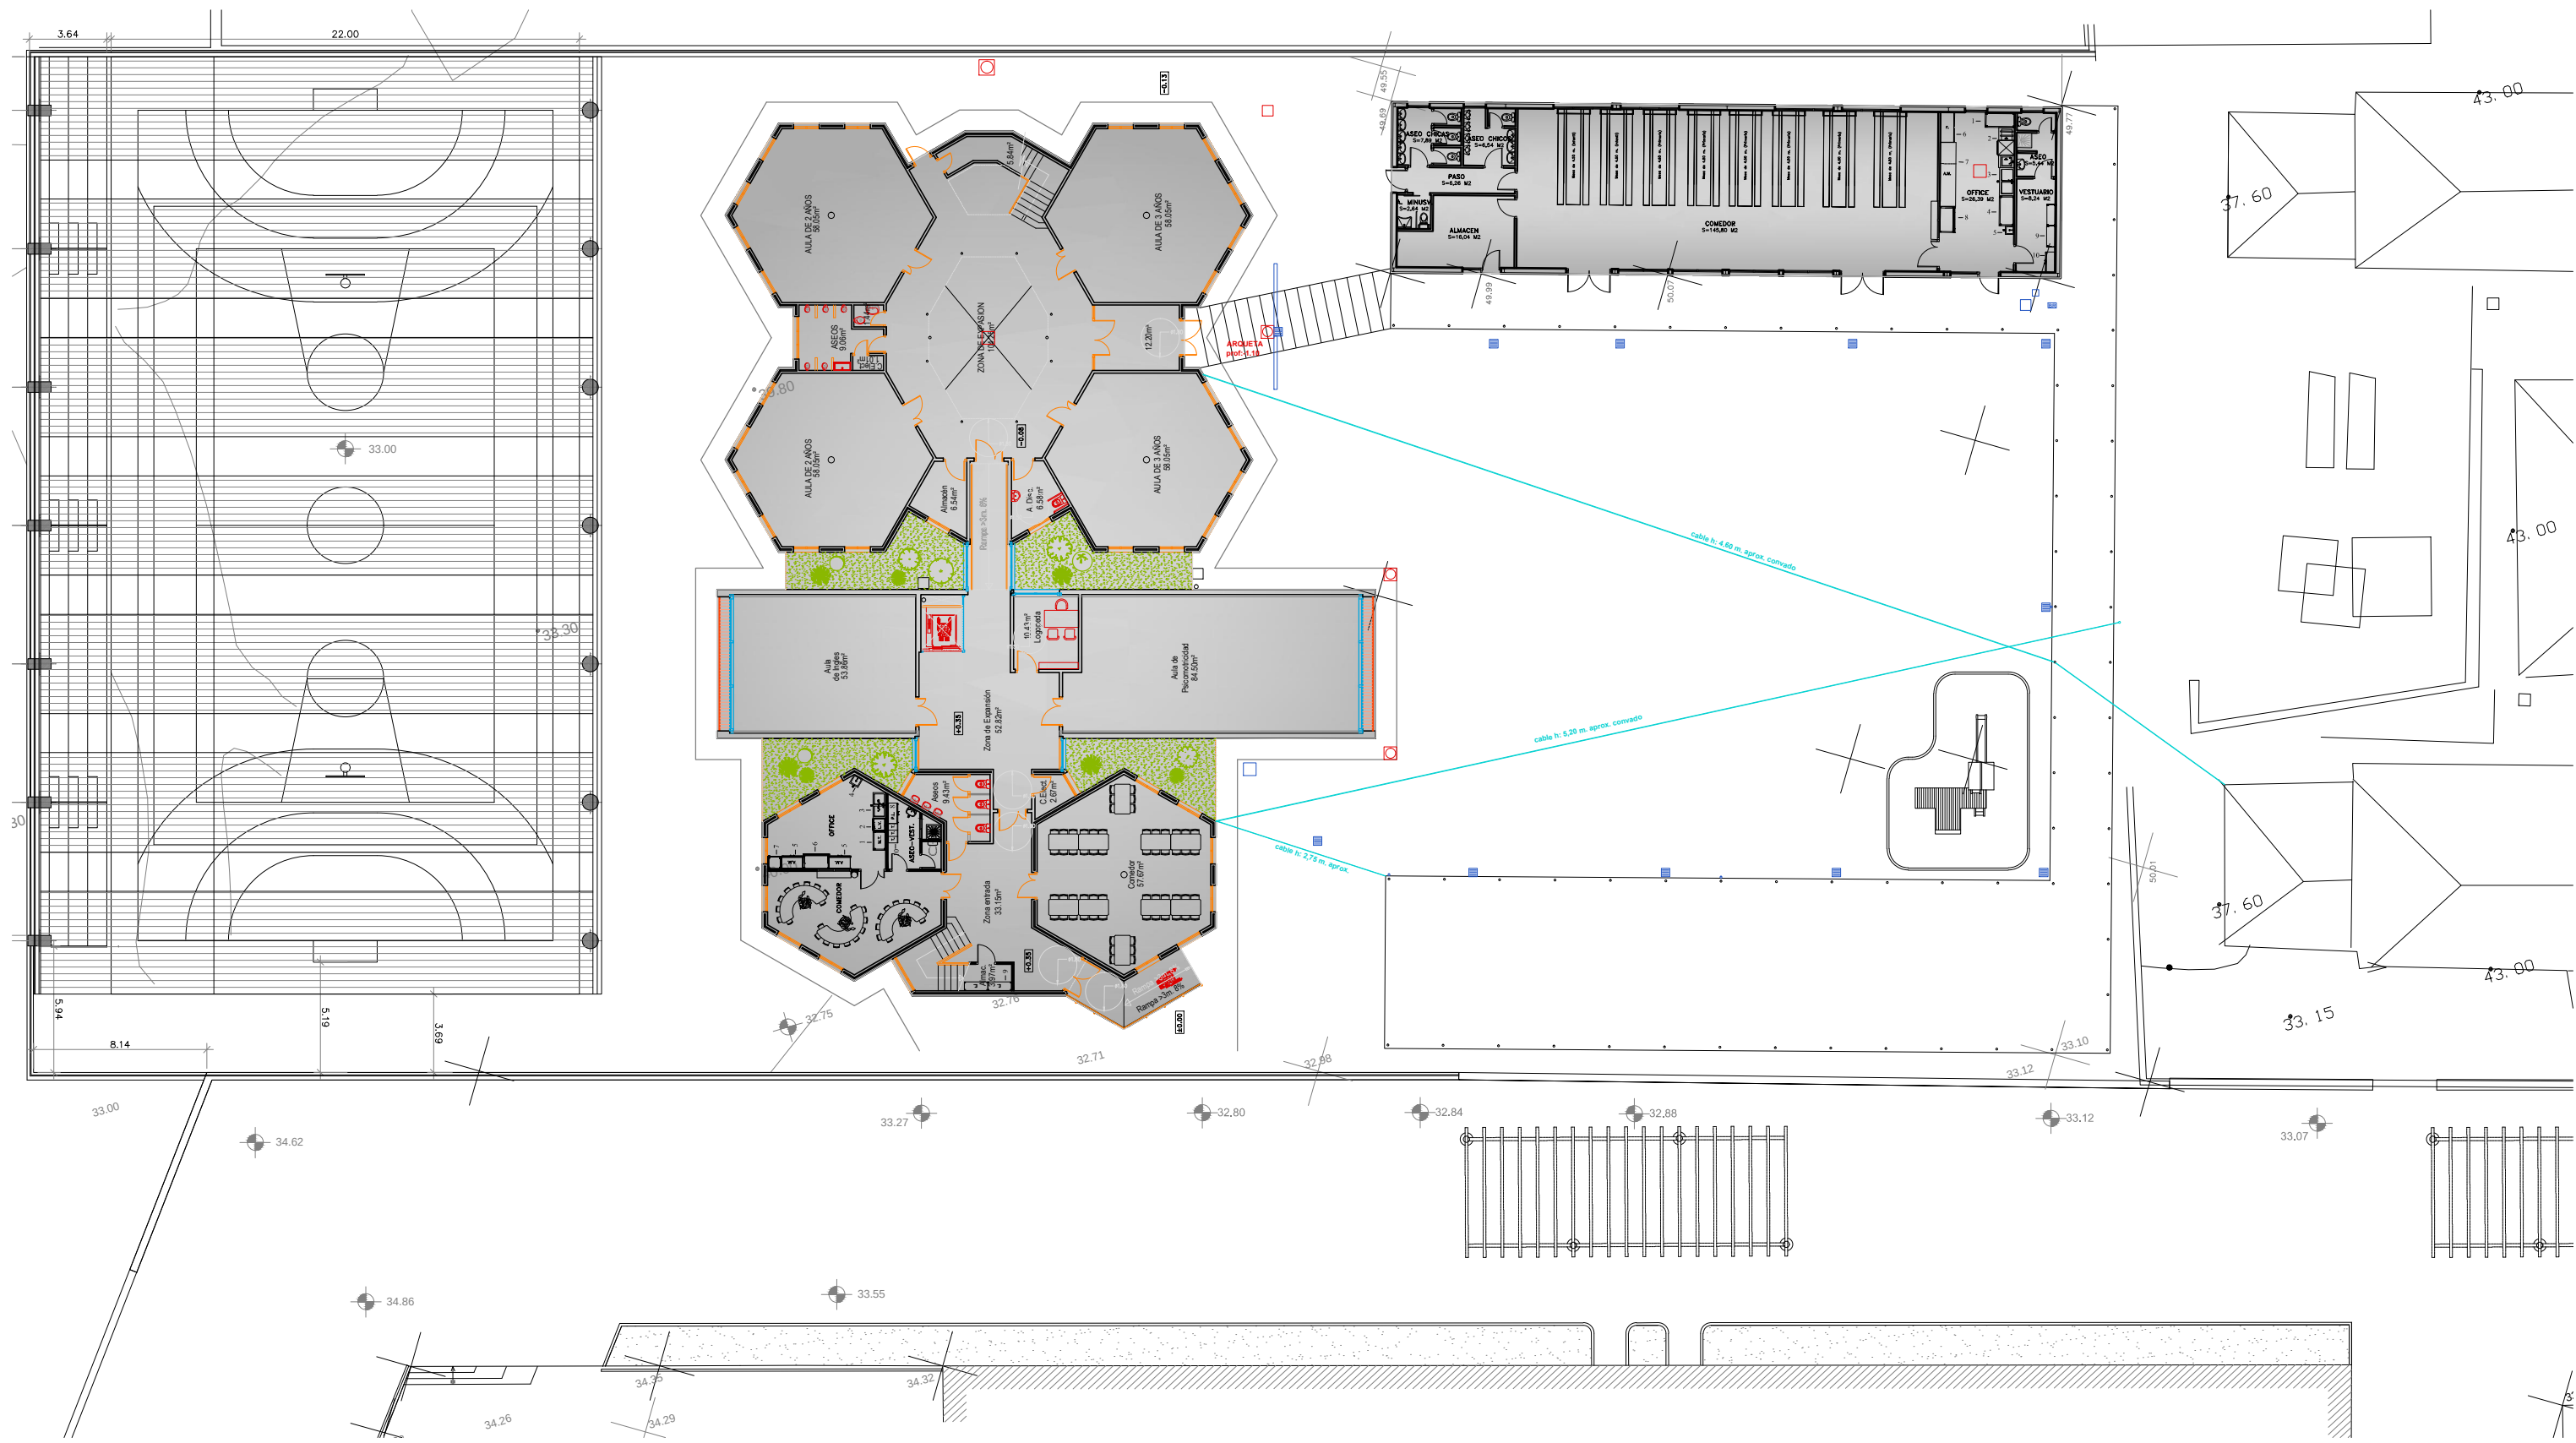

GOBIERNO VASCO

DEPARTAMENTO DE EDUCACION
Delegación territorial de Bizkaia

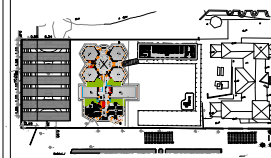

Cod. Centro / edif: 014499	Centro: CEIP ALKARTU IKASTOLA HLHI -BARAKALDO-	Plano N°: 1 (/6)
Edif: (de 3)- PATIO inf INF-PRM	Proyecto: UBICACION DE MÓDULOS	Escala: A3-1/300
Planta: PARCELA	Contiene: ESTADO ACTUAL	Fecha: MAYO 2024