





EUSKO JAURLARITZA

HEZKUNTZA SAILA
Bizkaiko Lurralde Ordezkaritza

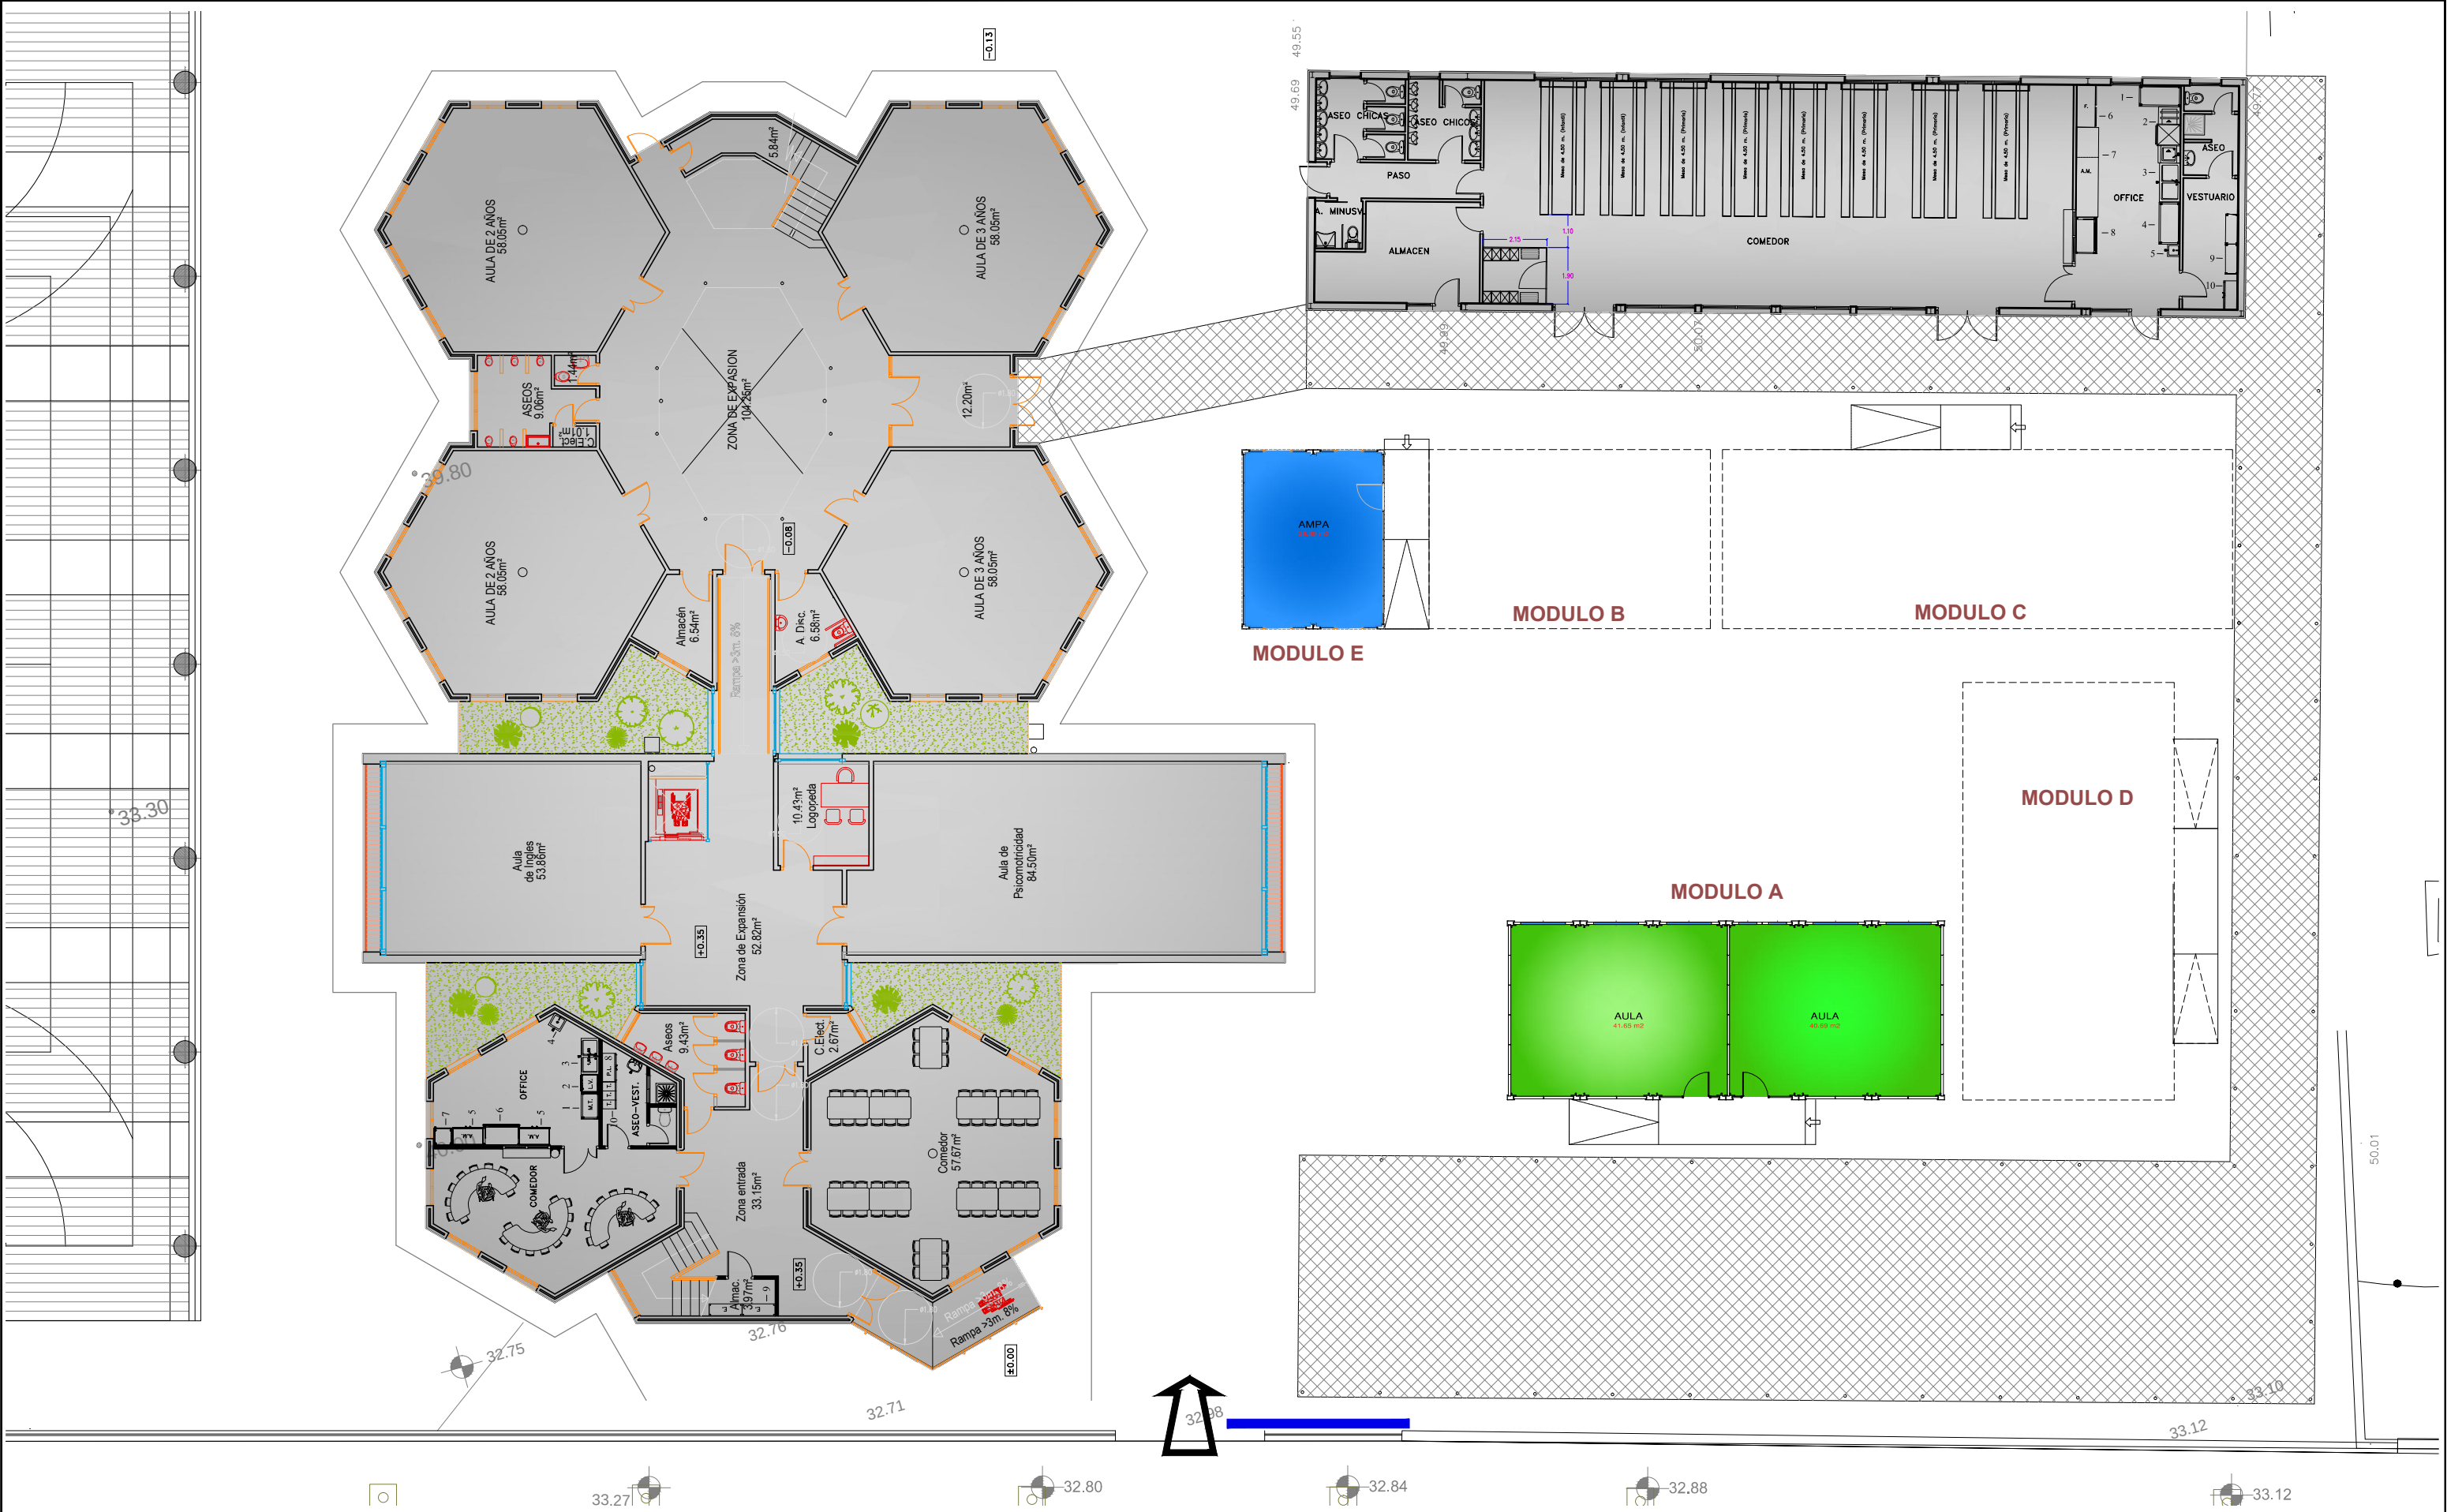

GOBIERNO VASCO

DEPARTAMENTO DE EDUCACION
Delegación territorial de Bizkaia

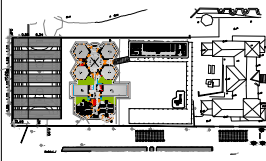

Cod. Centro / edif:
014499

Edif: (de 3)- PATIO inf
INF-PRM

Planta:
PARCELA

Centro:
CEIP ALKARTU IKASTOLA HLHI -BARAKALDO-

Proyecto:
UBICACION DE MÓDULOS

Contiene:
EMPLAZAMIENTO MODULOS NUEVOS

Plano Nº:
3 (1/6)

Escala:
A3-1/200

Fecha:
MAYO 2024