



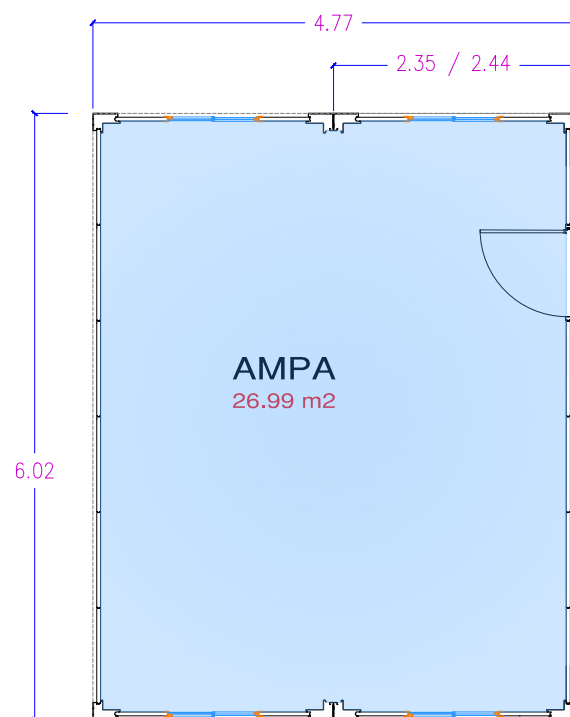

MODULO "E"

Nº MODULOS: 1
DIMENSION: 6.02x4.77 m.
SUPERFICIE útil: 26.99 m2
DISTRIBUCION: 1 sala

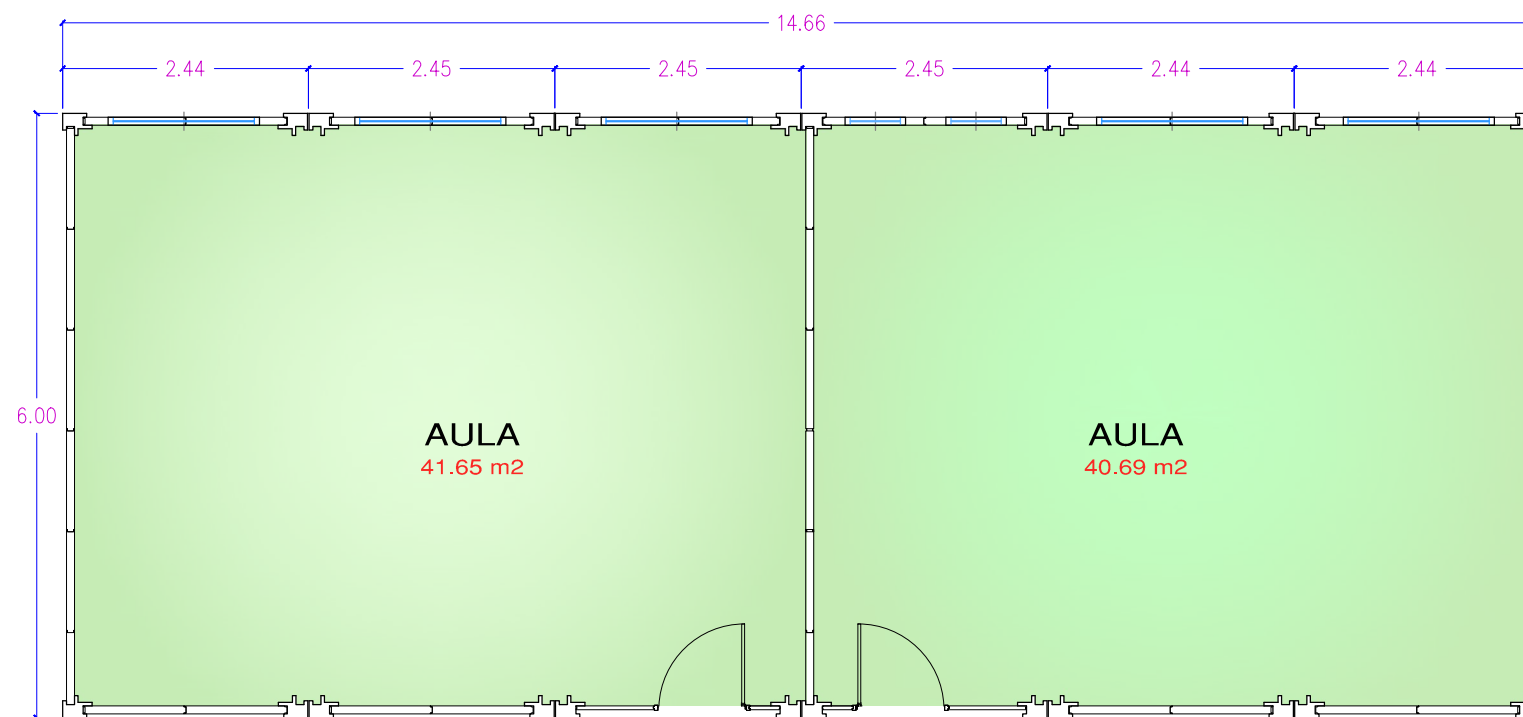

MODULO "A"

Nº MODULOS: 1
DIMENSION: 6.00x14.66 m.
SUPERFICIE útil: 82.34 m2
DISTRIBUCION: 2 aulas


EUSKO JAURLARITZA

HEZKUNTZA SAILA
Bizkaiko Lurralde Ordezkaritza



GOBIERNO VASCO

DEPARTAMENTO DE EDUCACION
Delegación territorial de Bizkaia

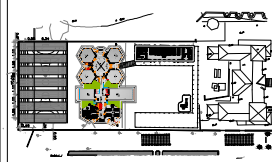

Cod. Centro / edif:
014499

Edif: (de 3)- PATIO inf
INF-PRM

Planta:
PARCELA

Centro: **CEIP ALKARTU IKASTOLA HLHI -BARAKALDO-**

Proyecto: **UBICACION DE MÓDULOS**

Contiene: **MODULO "E y F"**

Plano Nº: **4 (6)**

Escala: **A3-1/75**

Fecha: **MAYO 2024**