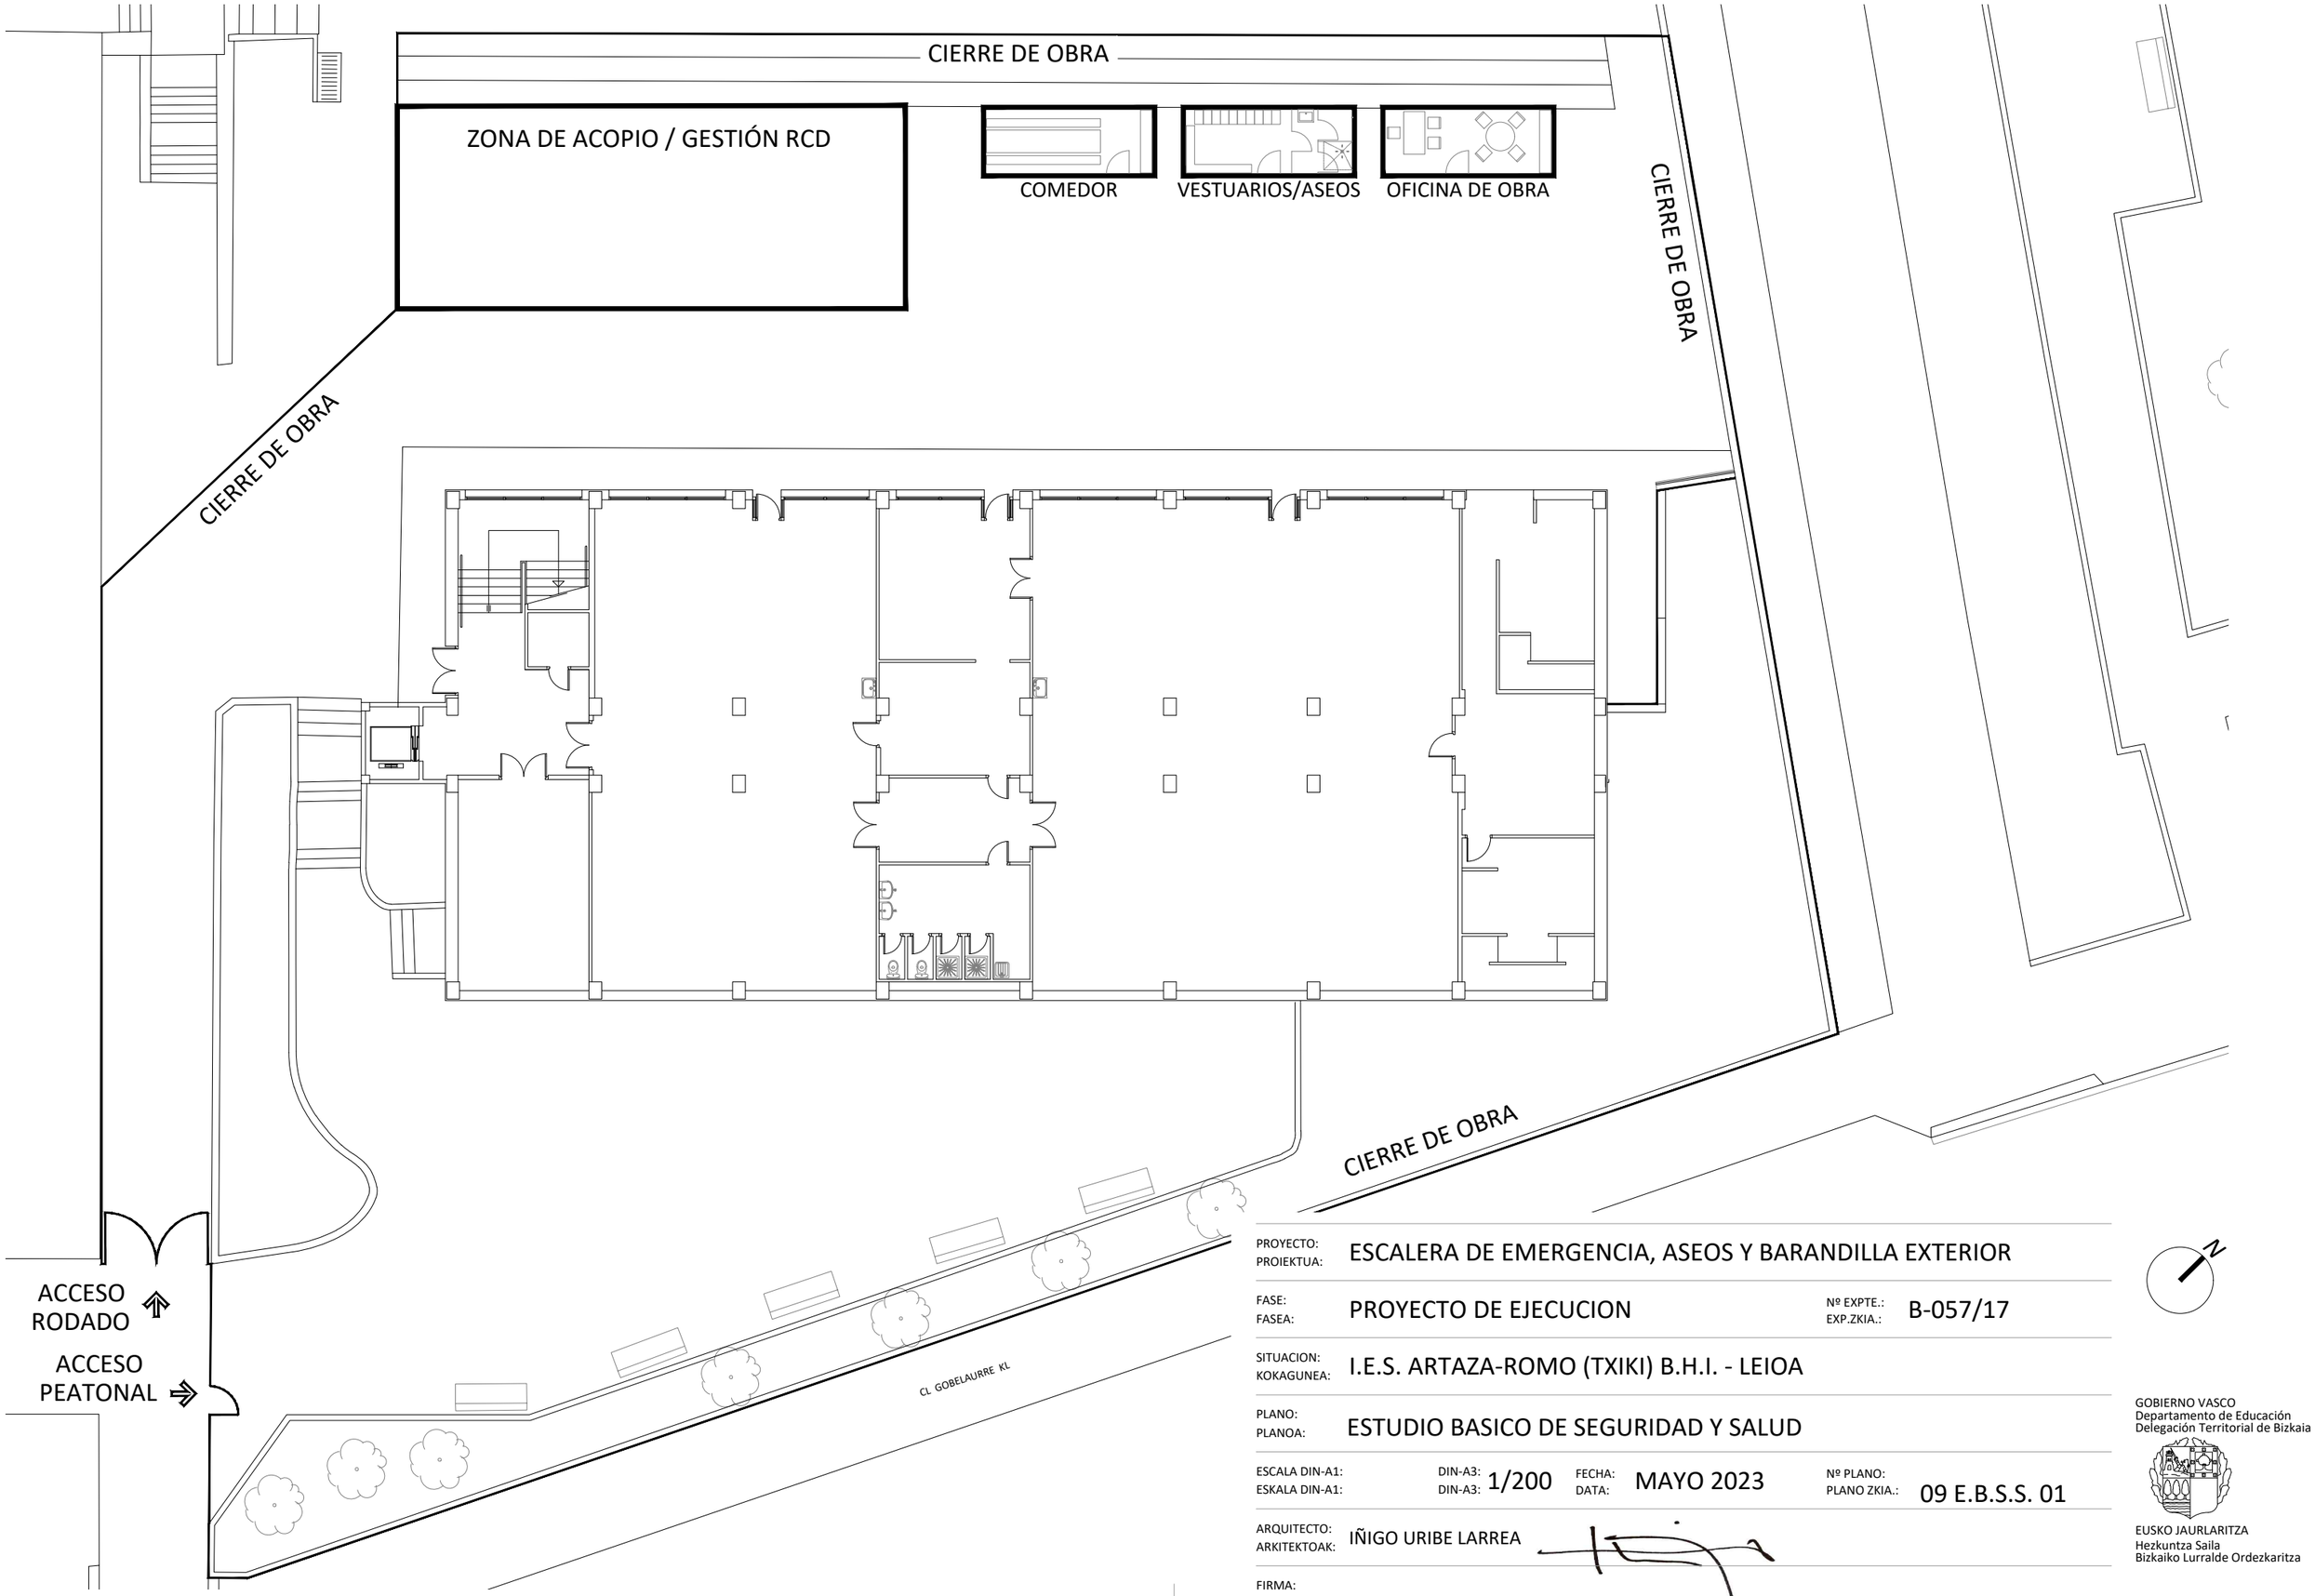


PROYECTO: PROIEKTUA: ESCALERA DE EMERGENCIA, ASEOS Y BARANDILLA EXTERIOR

FASE: FASEA: PROYECTO DE EJECUCION

Nº EXPTE.: EXP.ZKIA.: B-057/17

SITUACION: KOKAGUNEA: I.E.S. ARTAZA-ROMO (TXIKI) B.H.I. - LEIOA

PLANO: PLANOA: ESTUDIO BASICO DE SEGURIDAD Y SALUD

ESCALA DIN-A1: ESKALA DIN-A1: DIN-A3: DIN-A3: 1/200

FECHA: DATA: MAYO 2023

Nº PLANO: PLANO ZKIA.: 09 E.B.S.S. 01

ARQUITECTO: ARKITEKTOAK: IÑIGO URIBE LARREA

FIRMA: SINADURA:

GOBIERNO VASCO
Departamento de Educación
Delegación Territorial de Bizkaia

EUSKO JAURLARITZA
Hezkuntza Saila
Bizkaiko Lurralde Ordezkaritza